



Profil kanalizacijske sanitarne skale 1:100/1000

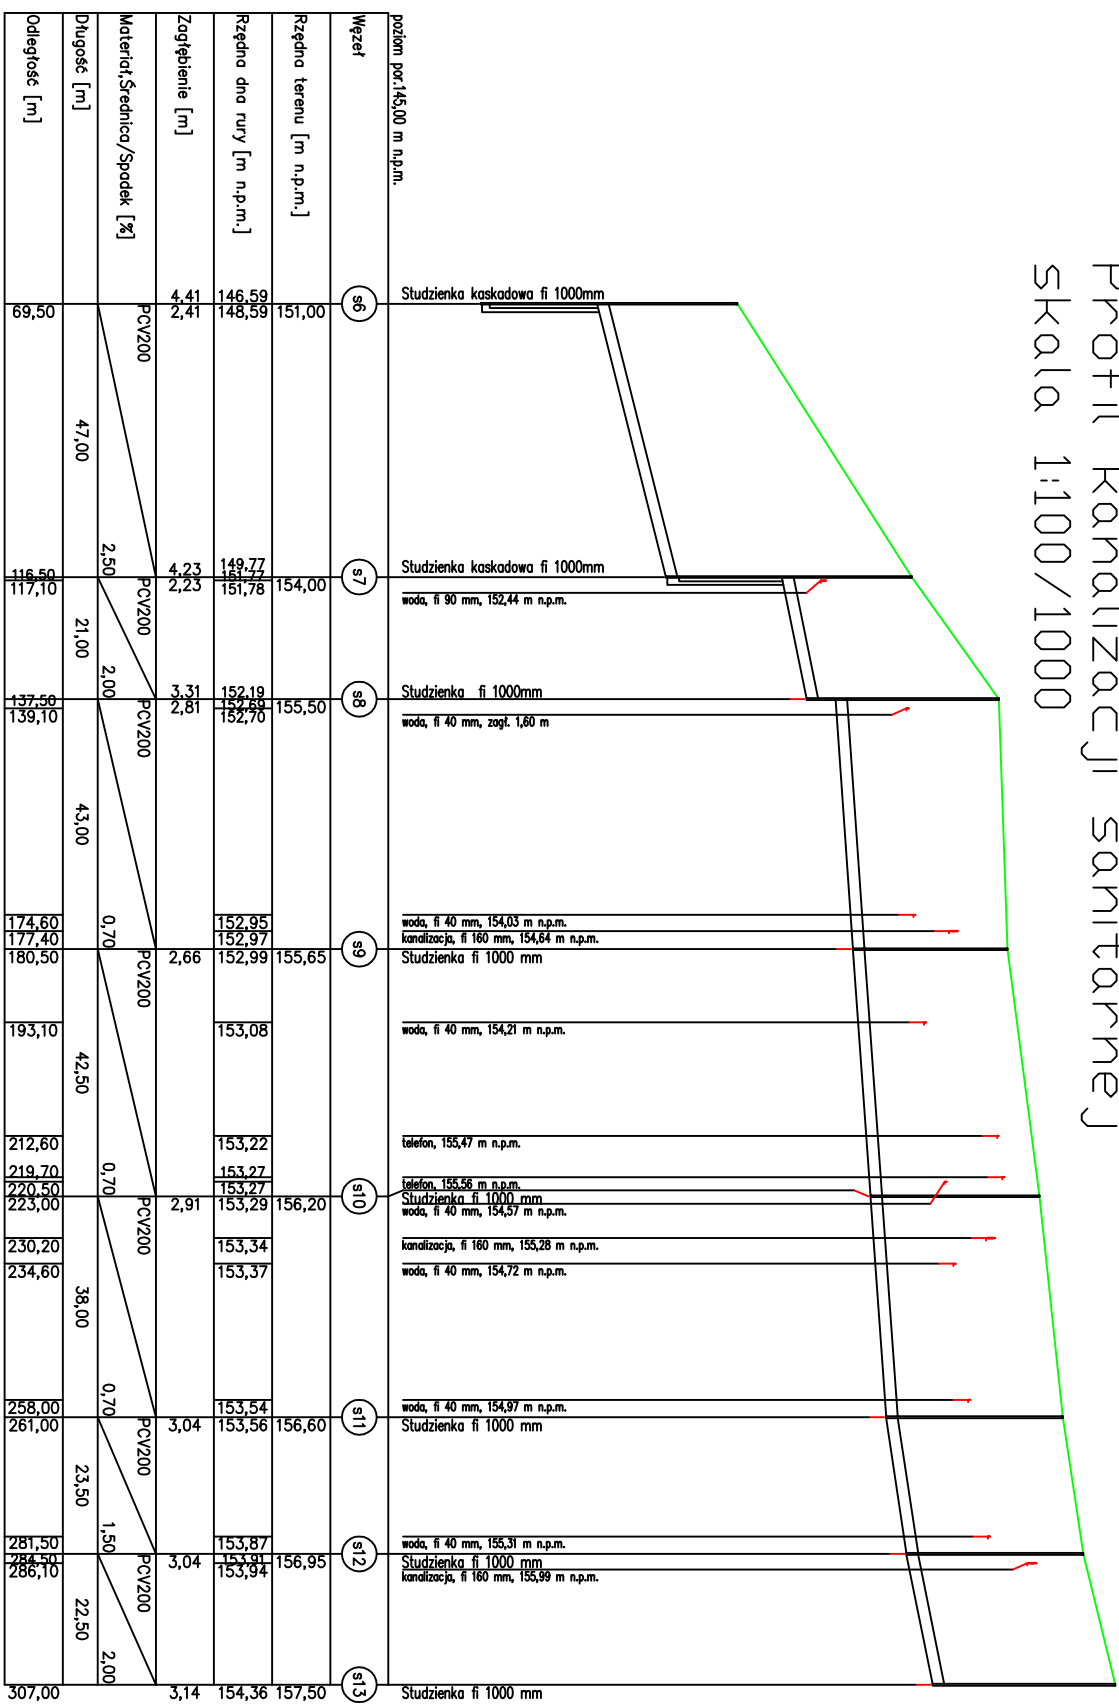

Nazwa i adres obiektu budowlanego			
budowa i wywierzchni drogowych, budowa sieci wod-kan, budowa ogólnego i indywidualnego odprowadzenia ścieków na terenie ulicy Szkolna w m. Dabrzno			
Inwestor: Miasto Gmina Dabrzno			
Nazwa rysunku		Skala 1:100/1000	
Profil kanalizacyjny szamotanej		Nr rys 4	
Budowa	Inny zawrsto	Uprawnienia	Podpis
Projektant	Zgrypnik Micha	Urz. bud.	
cz. szamotanej		ANIEKSIJA 19864	
20 maja 2015			

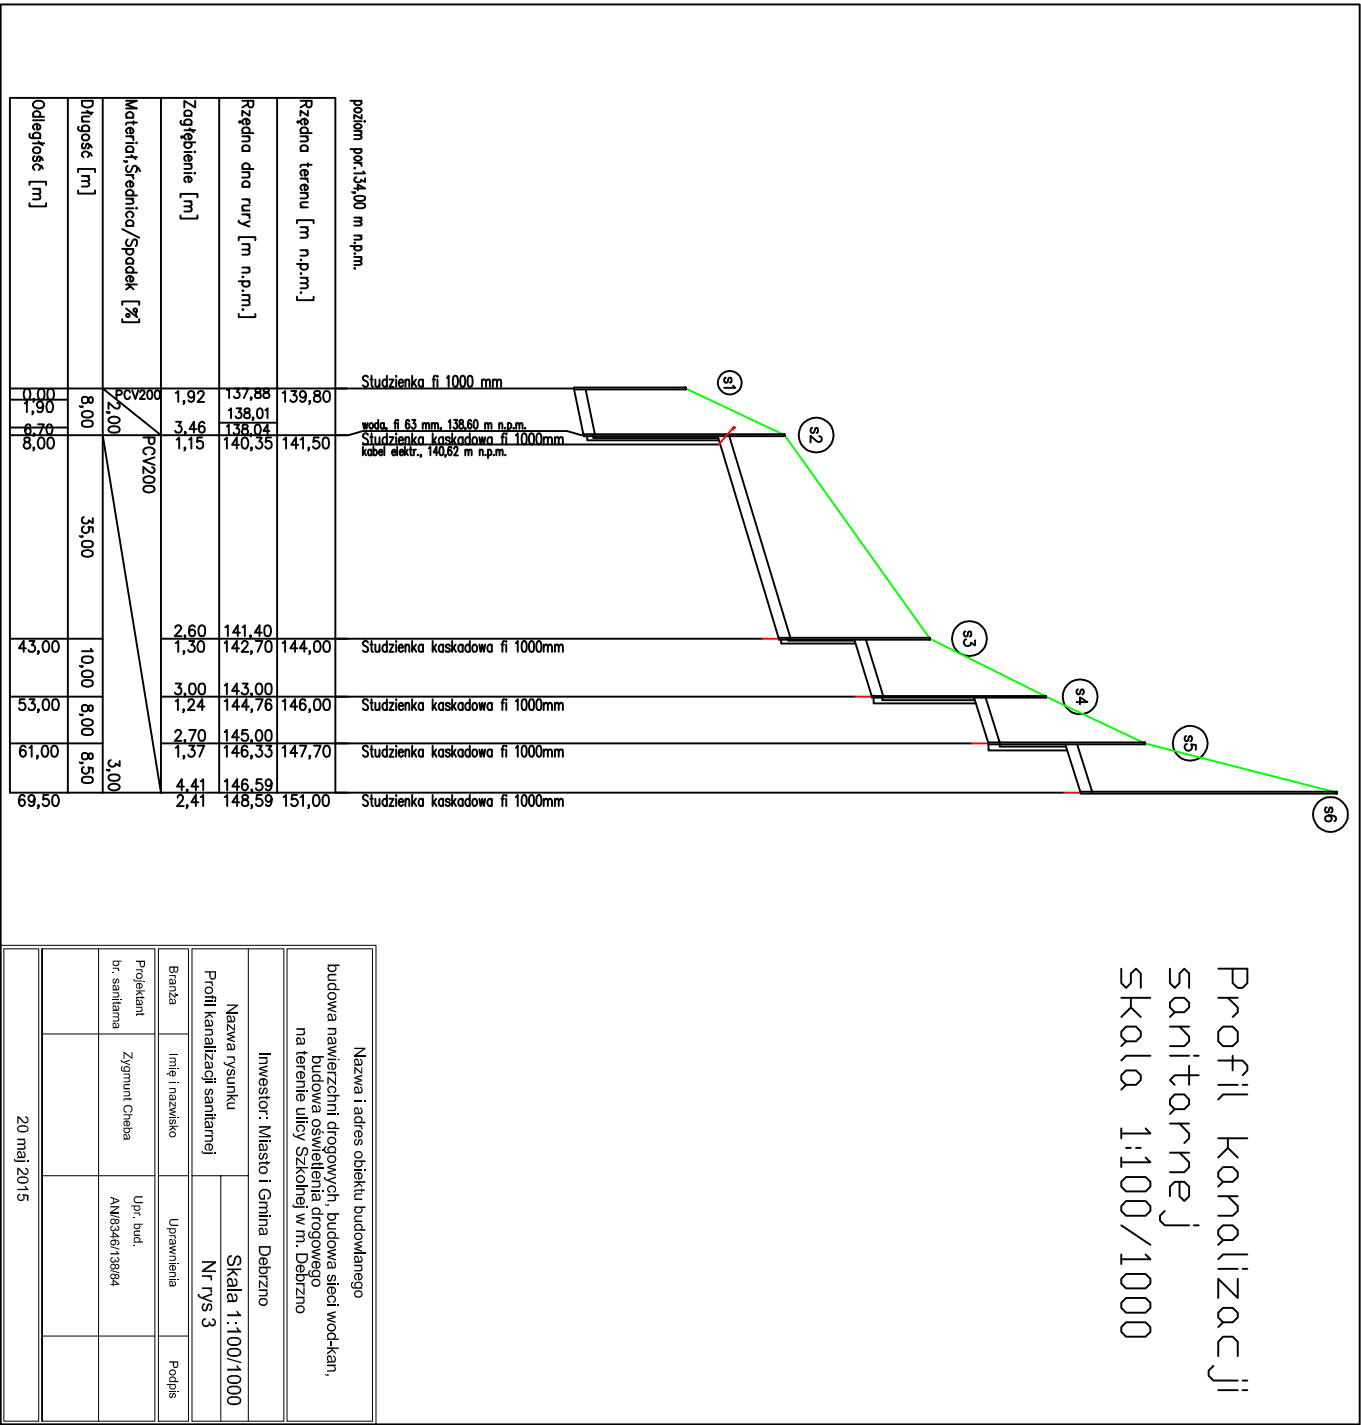

Nazwa i adres obiektu budowlanego budowa nawierzchni drogowych, budowa siatki wodociągowej, budowa oświetlenia drogowego na terenie ulicy Szkolnej w m. Dobrzyń			
Inwestor: Miasto i Gmina Dobrzyń		Strona 1:100/1000	
Pełni funkcję nadzoru nad inwestycją		Nr rys 3	
Branża	Imię i nazwisko	Uprawnienia	Popełn
Projektant Dok. nadzoru Dok. nadzoru	Zygmunt Chojala	Upr. bud. AR0000010804	
20 maj 2015			