


Profil sieci wodociągowej skala 1:100/1000

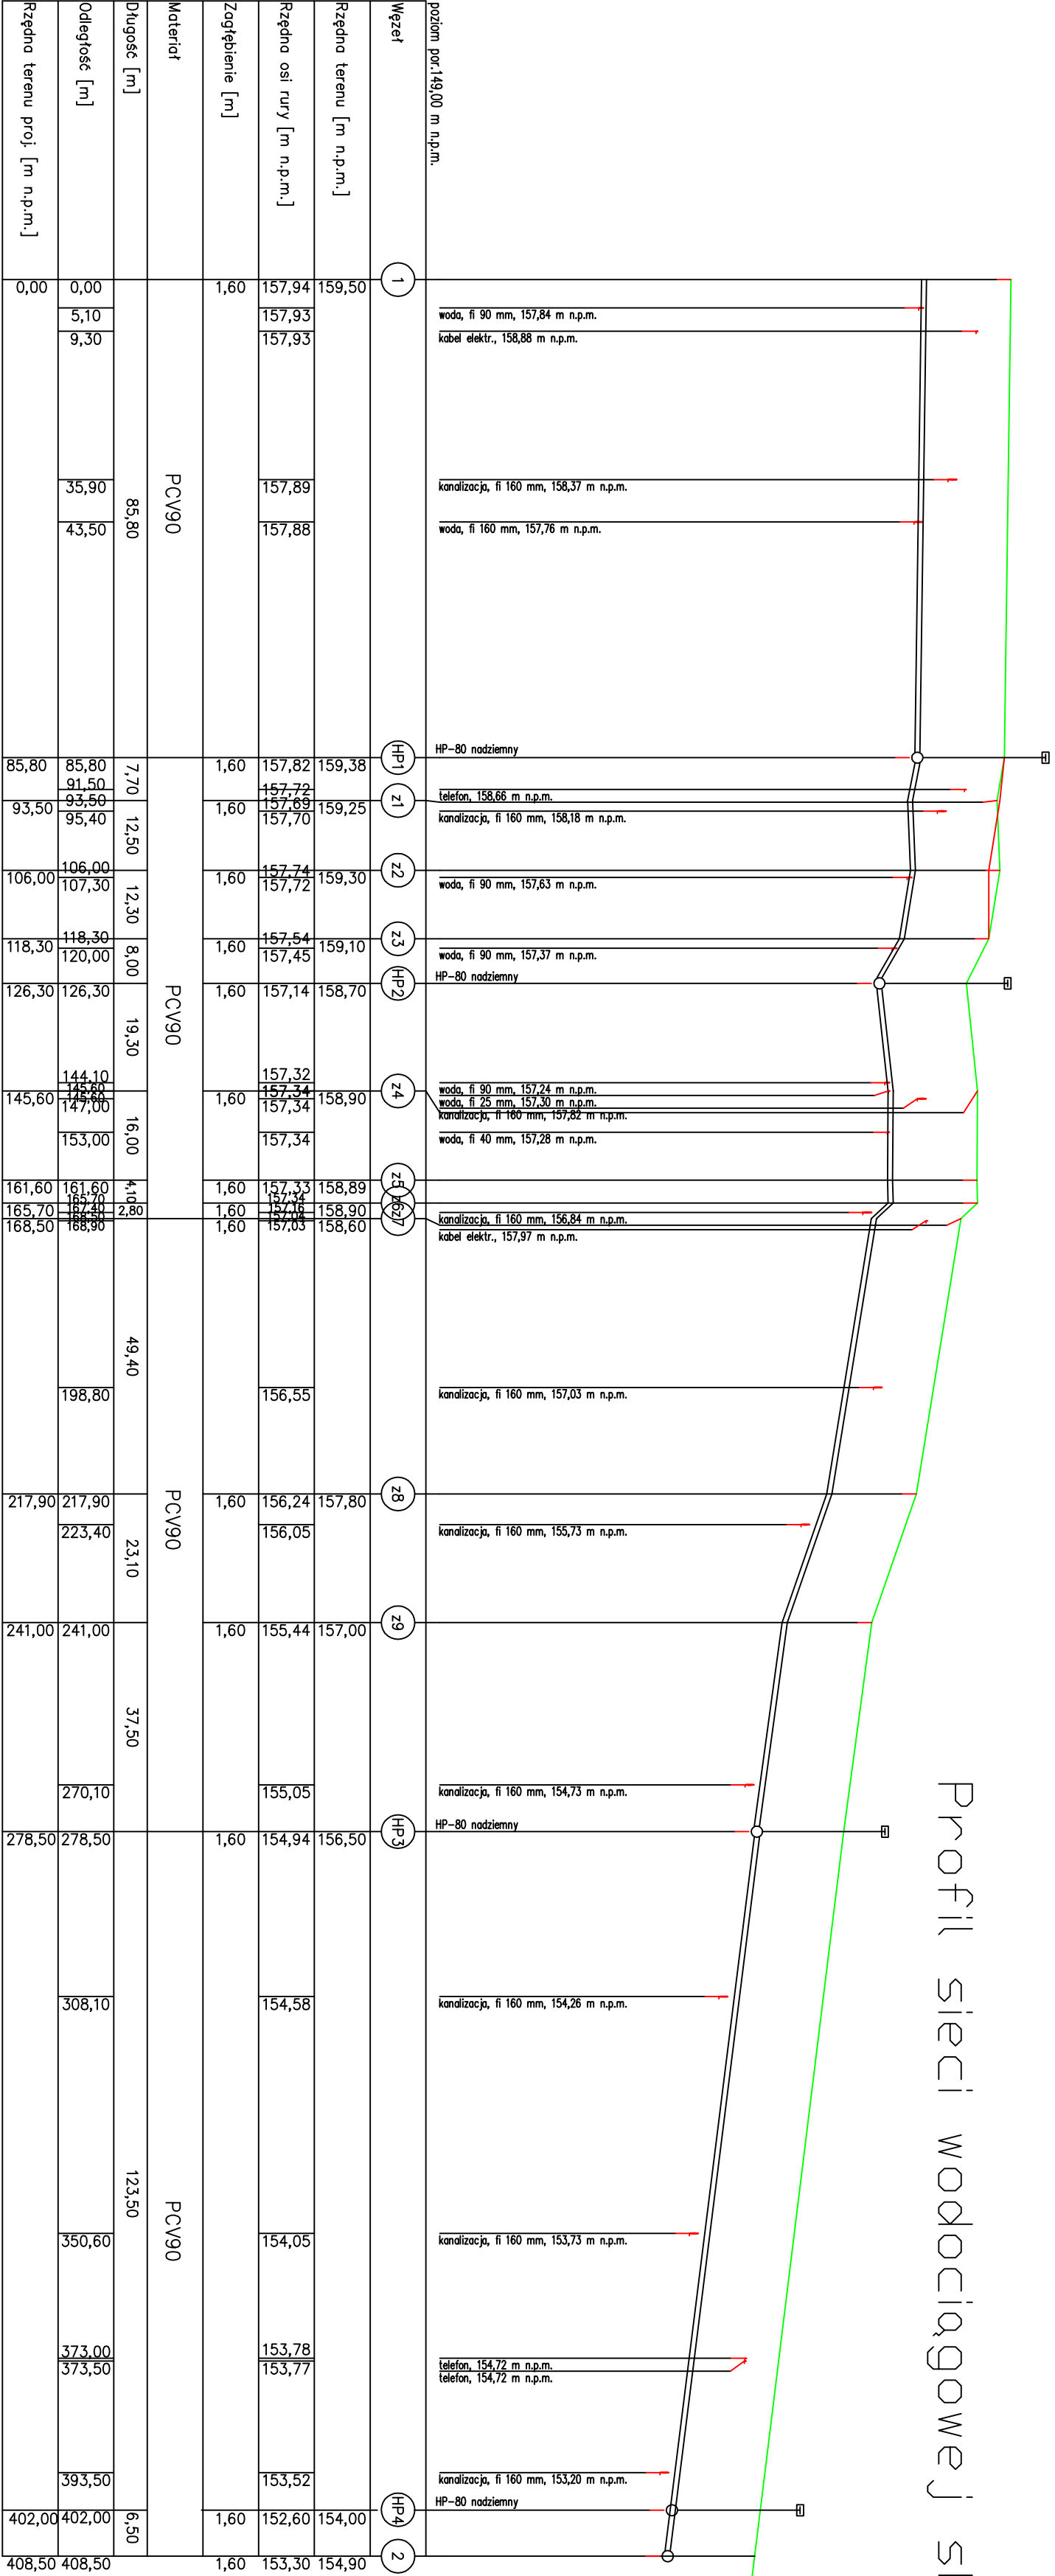

Nazwa i adres obiektu budowlanego			
budowa nawierzchni drogowych, budowa sied wod-kan, budowa oswietlenia drogowego na terenie ulicy Szkolnej w m. Debrzno			
Inwestor: Miasto i Gmina Debrzno		Skala 1:100/1000	
Nazwa rysunku		Nr rys 2	
Profil sieci wodociągowej			
Branża	Imię i nazwisko	Uprawnienia	Podpis
Projektant	Zygmunt Chęba	Upr. bud. AN/8346/13884	
br. sanitarna			
20 maj 2015			