



Przekrój normalny
km 0+003,0 - 0+356,3
skala 1:50

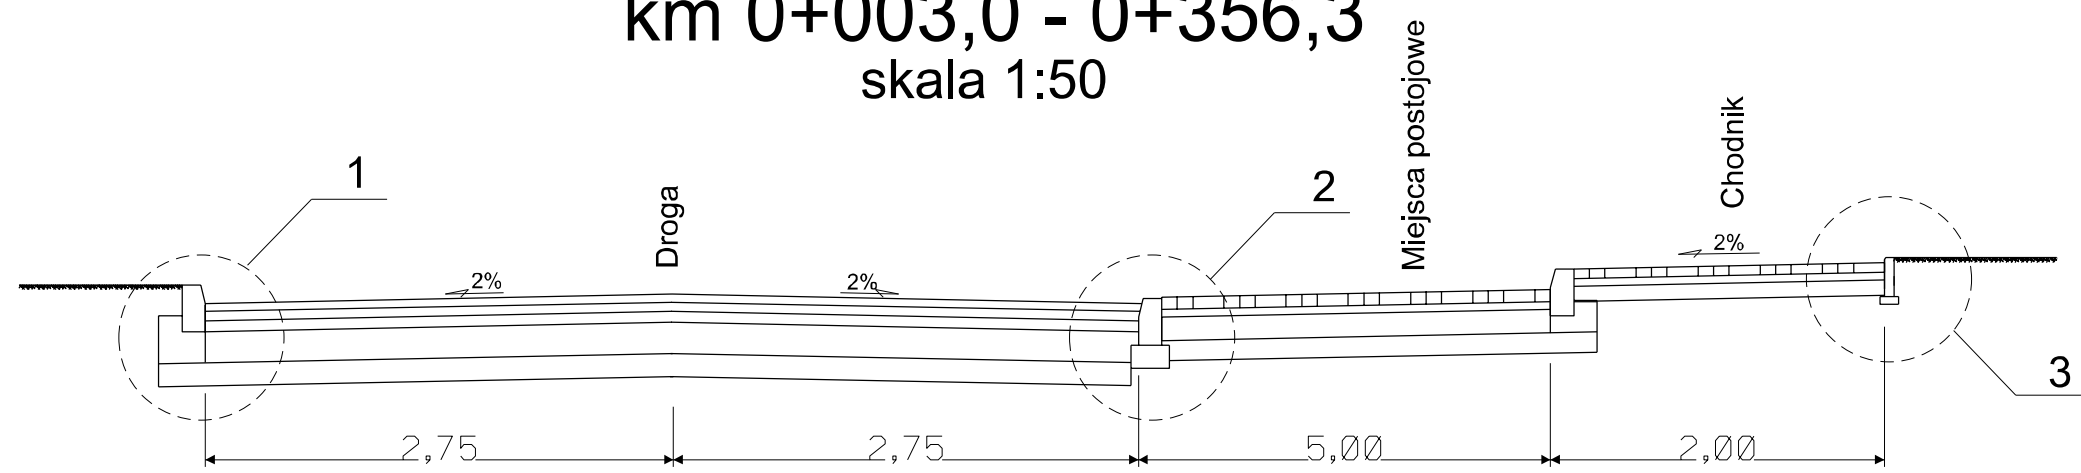


Szczegóły konstrukcyjne skala 1:10


Szczegół konstrukcyjny 1

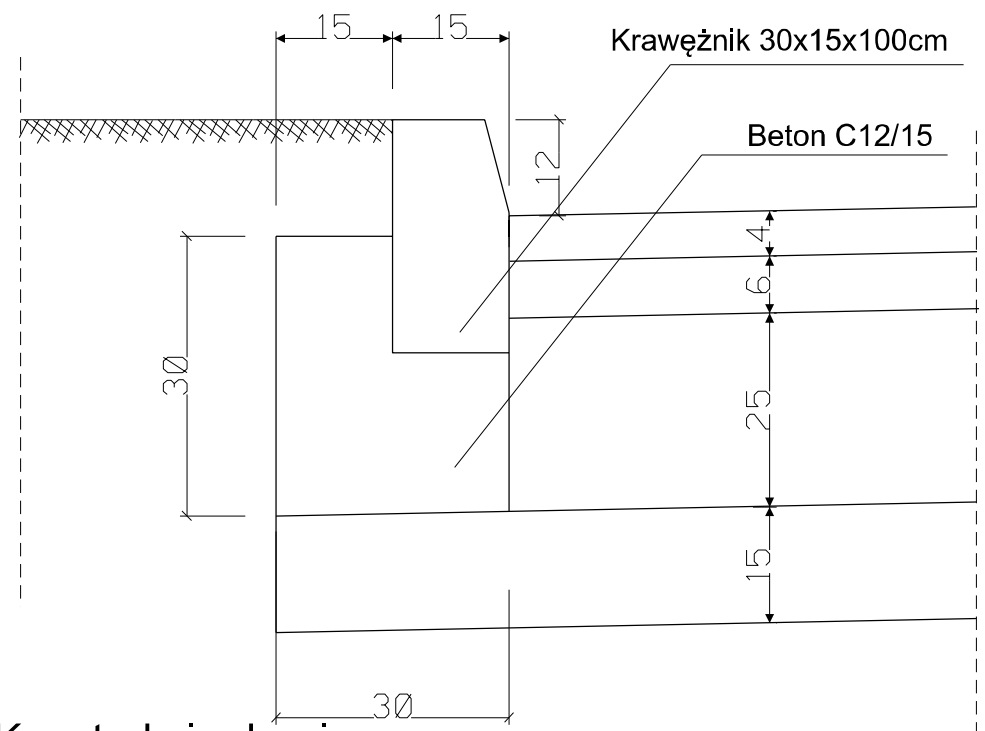

Konstrukcja drogi

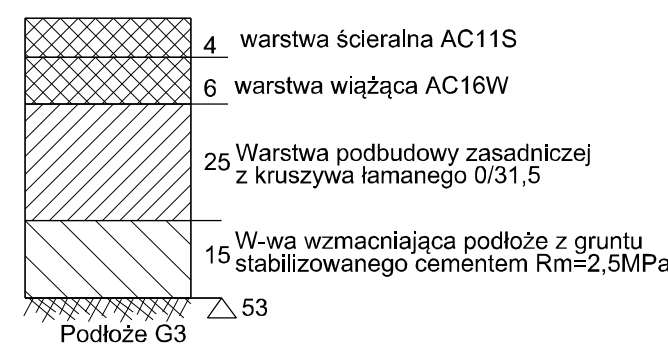


Szczegół konstrukcyjny 2

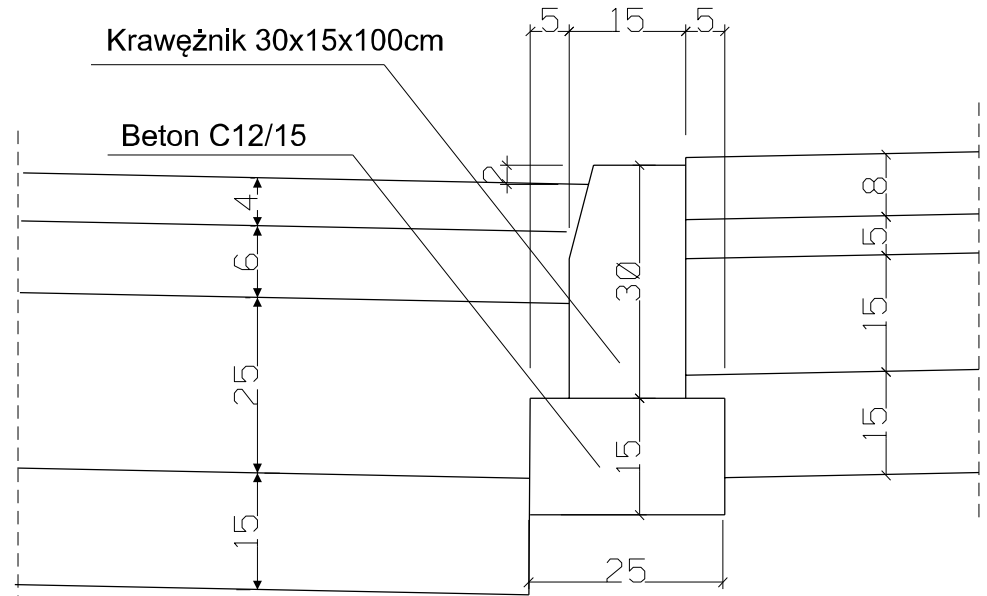


Konstrukcje nawierzchni


Konstrukcja chodnika

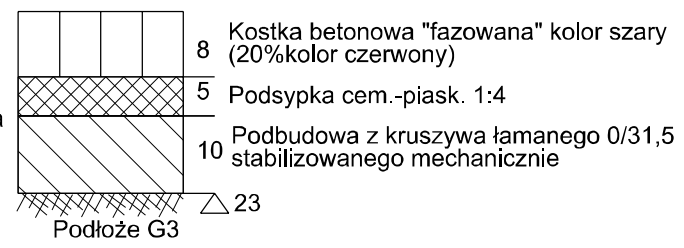

Szczegół konstrukcyjny 3

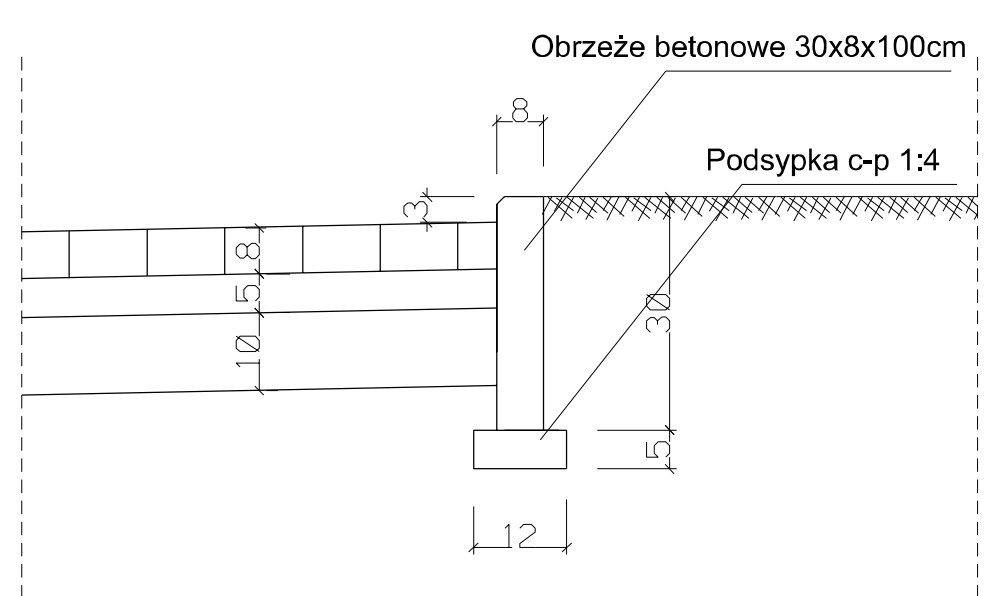

Konstrukcja zjazdów indywidualnych, miejsca postojowe

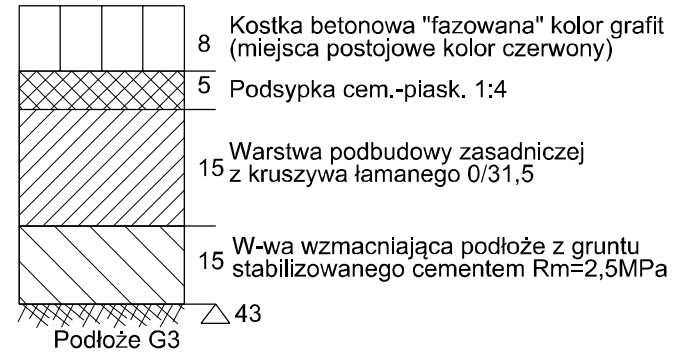

Nazwa i adres obiektu budowlanego Budowa nawierzchni drogowych, budowa sieci wod-kan, budowa oświetlenia drogowego na terenie ul. Szkolnej w Debrznie			
Inwestor: Miasto i Gmina Debrzno			
Nazwa rysunku Przekrój normalny		Skala 1:50, 1:10 Nr rys 4.1	
Branża	Imię i nazwisko	Uprawnienia	Podpis
Projektant br. drogowa	mgr inż. Daniel Folehr	Upr. bud. POM/0101/POOD/11	
Sprawdził br. drogowa	mgr inż. Jan Burglin	Upr. bud. GPKG-I-7341-9/95	
20 maj 2015			