


Projekt zagospodarowania terenu działki nr 722/19 w Buchowie

Inwestor: Miasto i Gmina Debrzno
ul. Traugutta 2, 77-310 Debrzno

Adres budowy: Buchowo, obręb Strieczona, gm. Debrzno

Legenda:

1. Karuzela - urządzenie istniejące
2. Bujak - urządzenie istniejące
3. Huśtawka podwójna - urządzenie istniejące
4. Huśtawka wagowa - urządzenie istniejące
5. Ławo-stół - urządzenie istniejące
6. Tablica regulaminowa - urządzenie istniejące
7. Zestaw zabawowy - urządzenie projektowane

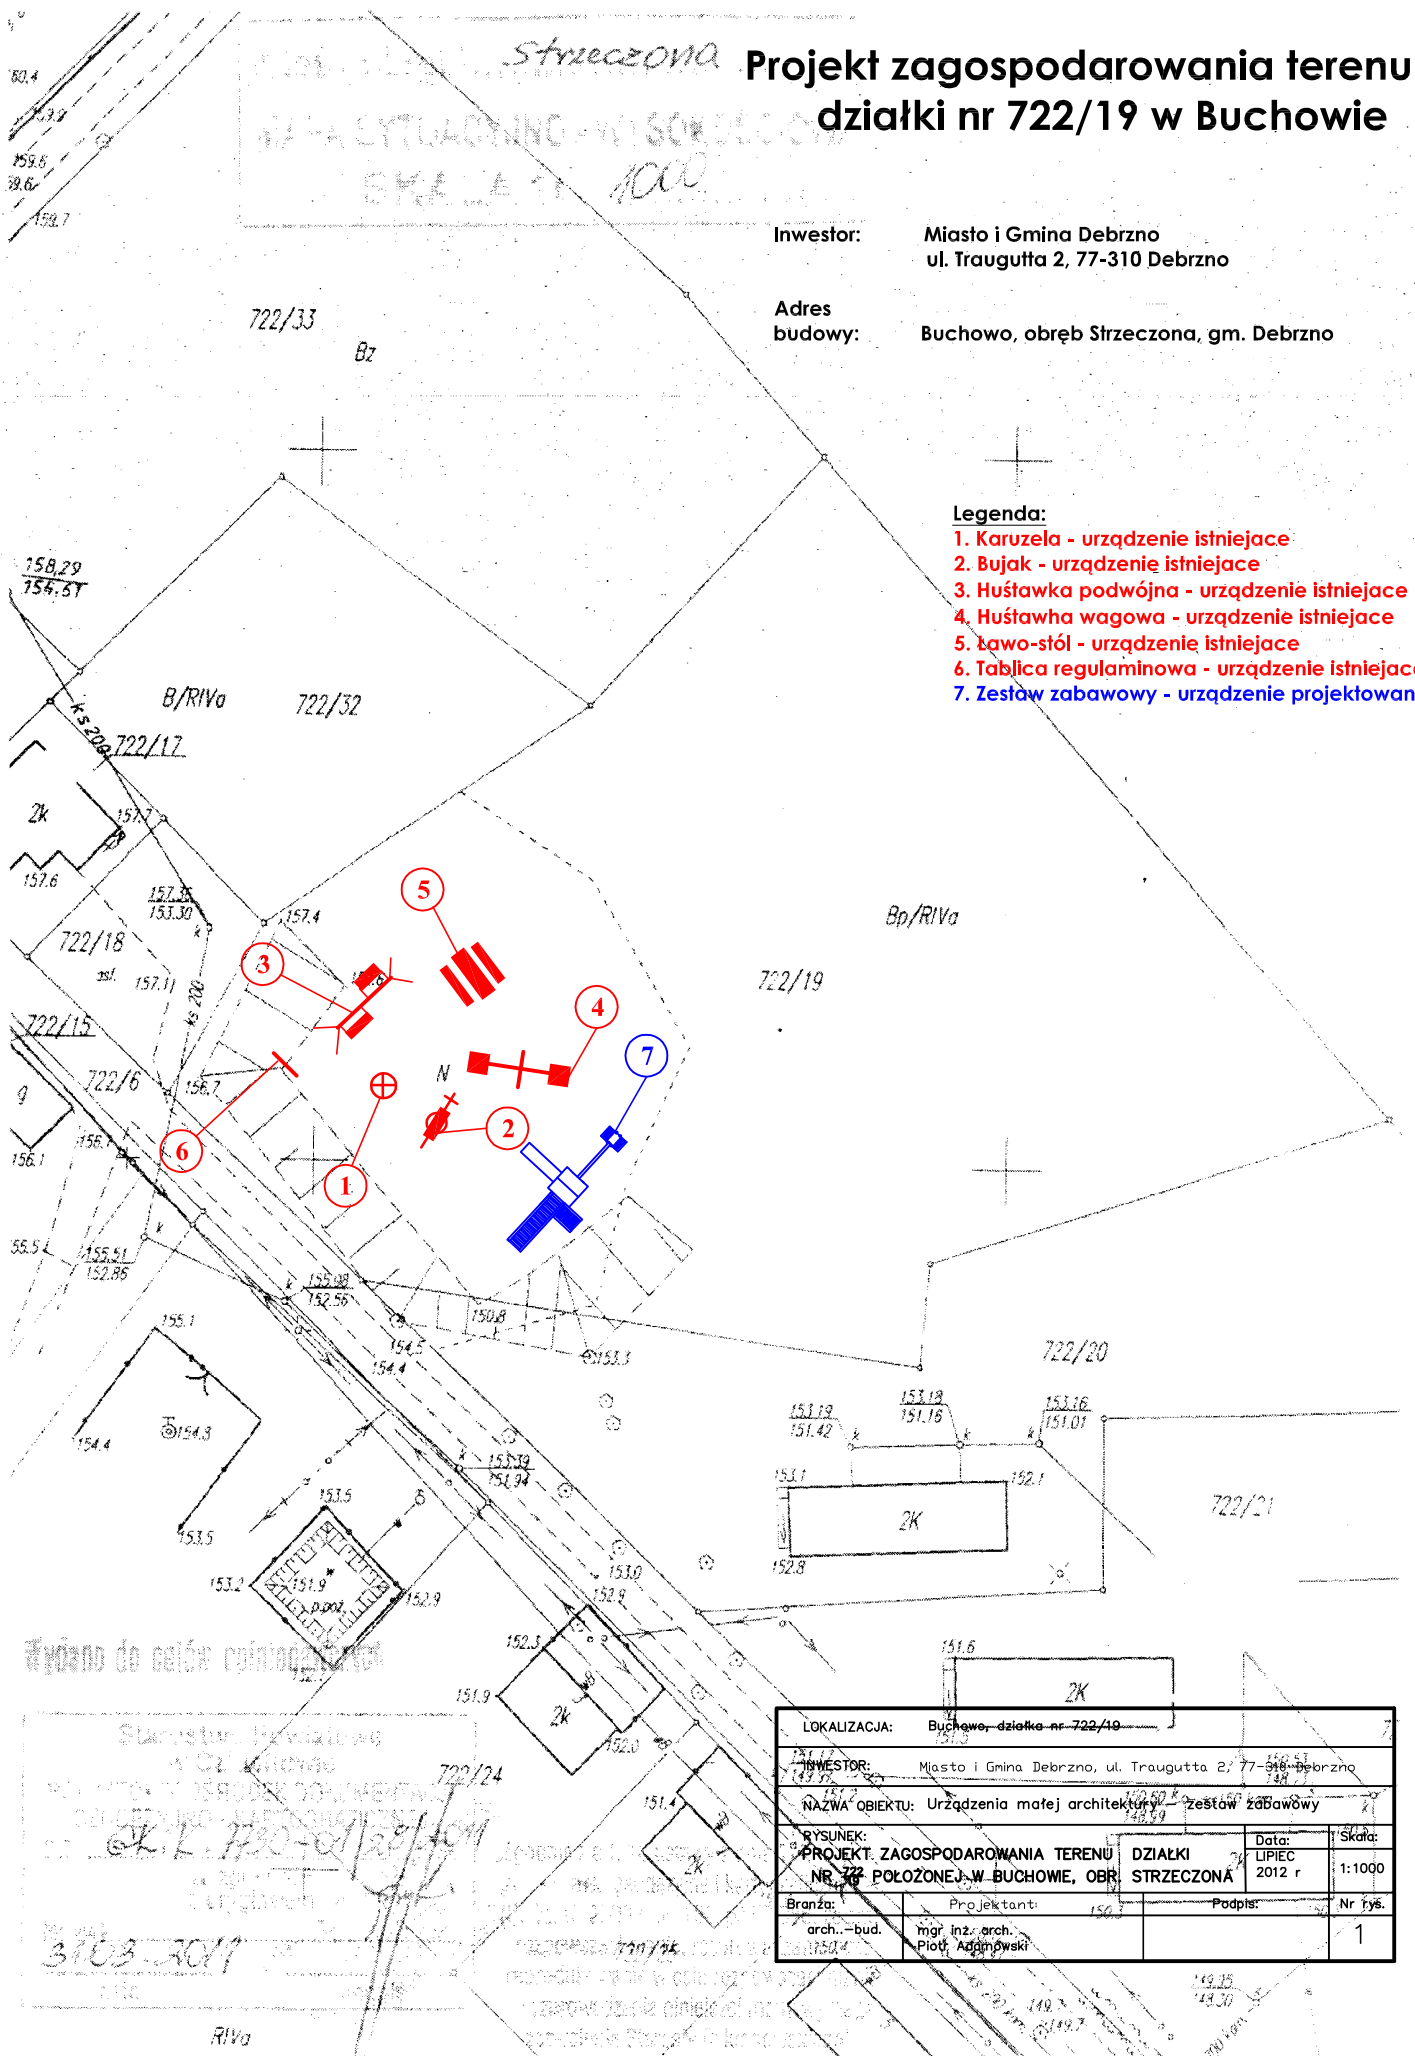

LOKALIZACJA: Buchowo, działka nr 722/19			
INWESTOR: Miasto i Gmina Debrzno, ul. Traugutta 2, 77-310 Debrzno			
NAZWA OBIEKTU: Urządzenia małej architektury - zestaw zabawowy			
RYSUNEK: PROJEKT ZAGOSPODAROWANIA TERENU NR 722 POŁOŻONEJ W BUCHOWIE, OBR.		Data: LIPIEC 2012 r.	Skala: 1:1000
Branża:	Projektant:	Podpis:	Nr rys.
arch.-bud.	mgr inż. arch. Piotr Adamowski		1