


RZUT PIWNIC - technologia

SKALA 1 : 100

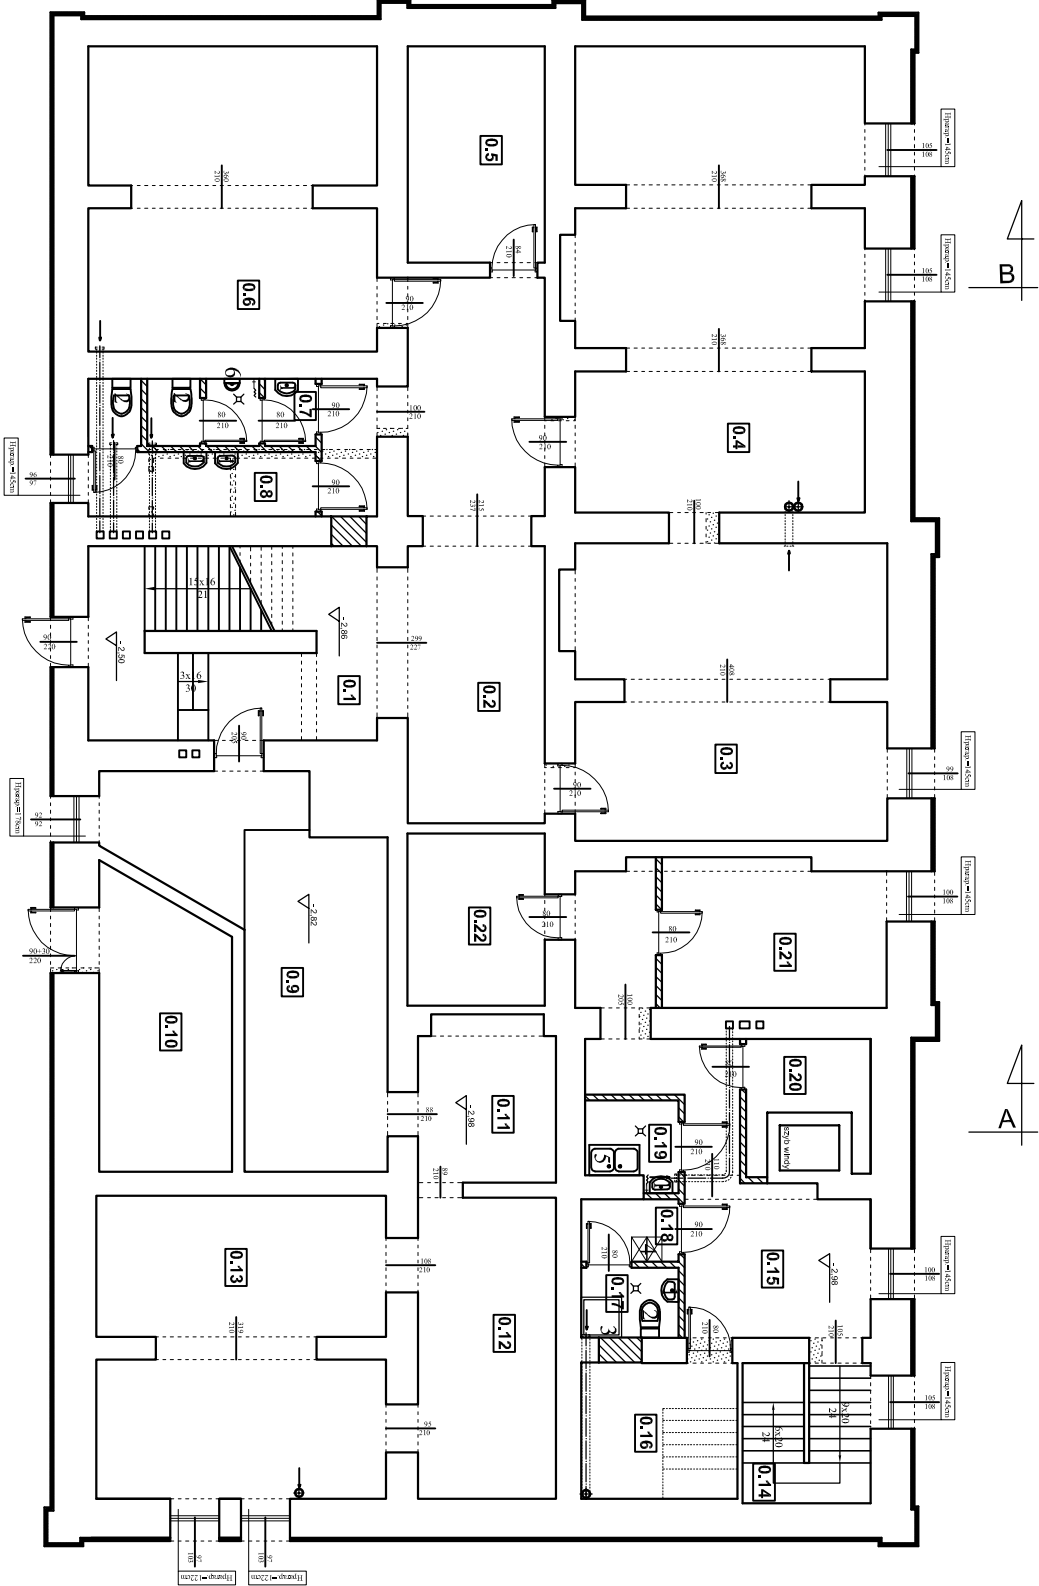


NR. POM.	NAZWA POMIESZCZENIA	POW. U. [m²]	POSADZKA
0.1	Klatka schodowa	23,88	gres
0.2	Komunikacja	32,73	gres
0.3	Pomieszczenie magazynowe	36,15	gres
0.4	Pomieszczenie magazynowe	51,80	gres
0.5	Pomieszczenie magazynowe	11,67	gres
0.6	Pomieszczenie magazynowe	25,86	gres
0.7	W.C. męskie	4,34	terakota
0.8	W.C. damskie	7,28	terakota
0.9	Pomieszczenie magazynowe	27,20	gres
0.10	Pom. gosp. - węzeł ciepłowniczy	14,25	gres
0.11	Pomieszczenie magazynowe	8,94	gres
0.12	Pomieszczenie magazynowe	16,36	gres
0.13	Pomieszczenie magazynowe	33,41	gres
0.14	Klatka schodowa	7,06	gres
0.15	Komunikacja	21,43	gres
0.16	Pom. na sprzęt porządkowy	8,35	gres
0.17	Łazienka	2,67	terakota
0.18	Pomieszczenie socjalne	2,39	terakota
0.19	Obieralnia	2,99	terakota
0.20	Magazyn	4,59	gres
0.21	Magazyn	12,92	gres
0.22	Magazyn	9,34	gres
RAZEM :		365,61	

LEGENDA:

- ściany istniejące
- ściany projektowane/zamurowania
- wyburzenia

LEGENDA:

- 1 - umywalka do mycia rąk z pełnym wyposażeniem (ręczniki jednorazowego użytku, pojemniki z mydłem i środkiem dezynfekcyjnym przysięcenne)
- 2 - miska ustępowa
- 3 - prysznic
- 4 - szafy ubraniowe dwudzielne
- 5 - zlew dwukomorowy
- 6 - pisuar

		"PRO-BUD" ZAKŁAD PROJEKTOWO - BUDOWLANY	
data opracowania: październik 2011r.		ul. młra Hubala 12; 77-300 Człuchów; tel./fax (059) 834-10-51; kom. 0606-875-561	
Inwestor: Centrum Kultury i Turystyki w Debrznie ul. Wojska Polskiego 2 77-310 Debrzno		Nazwa opracowania: Przebudowa z rozbudową budynku CKiST w Debrznie, oraz rozbórka budynku projektorni	
mgr inż. arch. Lesław Gajda Up. UAN/8346/33/88		Adres obiektu: 77-310 Debrzno ul. Wojska Polskiego 2	
mgr inż. Bogdan Sierant Up. AN/8346/299/81		działka geodezyjna nr 662/2	
inż. Ewa Zagórzńska Up. nr POM/0361/OWOK/08		Skala 1:150	
mgr inż. Małgorzata Skoczypiec		Nr rys. 27	
Treść rys: Rzut piwnic - technologia			