


RZUT PIĘTRA - technologia

SKALA 1 : 100

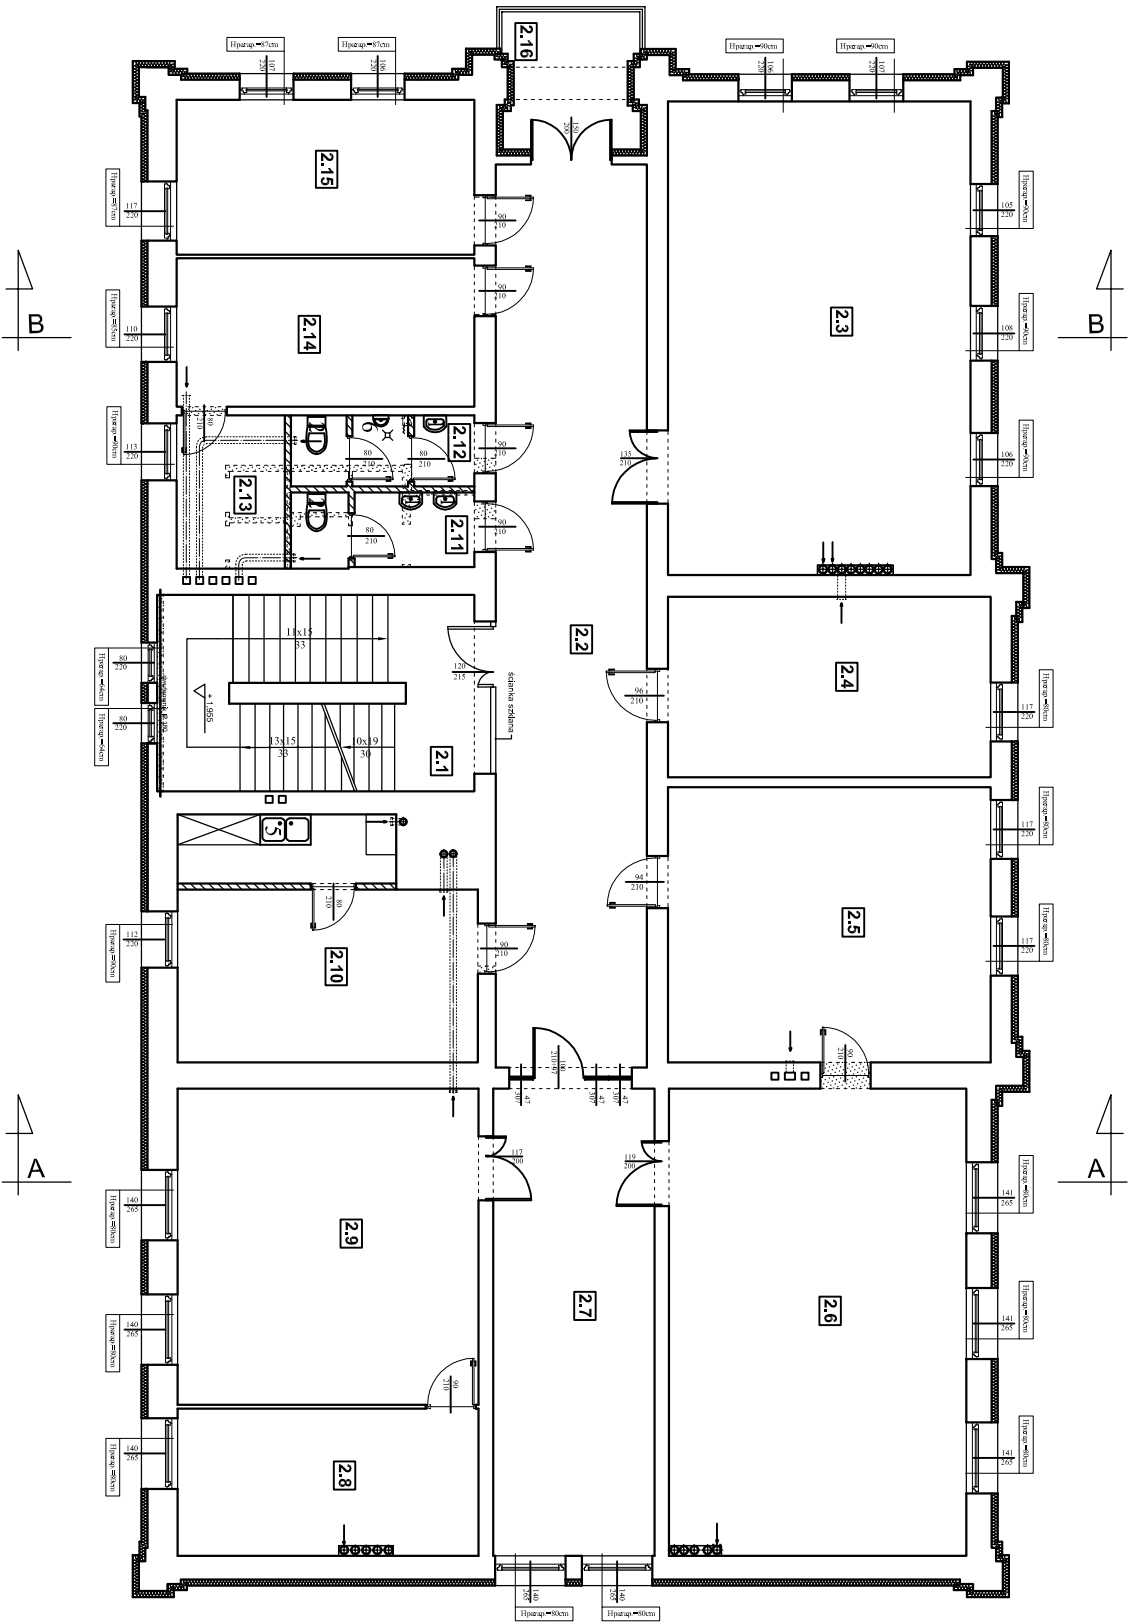


NR	NAZWA	POW. U.	POSADZKA
POM.	POMIESZCZENIA	[m²]	
2.1	Klatka schodowa	25,35	gres
2.2	Komunikacja	54,23	gres
2.3	Pracownia	56,39	tarbet
2.4	Pracownia	22,91	tarbet
2.5	Pracownia	34,94	tarbet
2.6	Pomieszczenie biblioteki	54,69	tarbet
2.7	Pomieszczenie biblioteki	30,10	tarbet
2.8	Pomieszczenie biblioteki	17,43	tarbet
2.9	Pomieszczenie biblioteki	37,43	tarbet
2.10	Pracownia	26,93	tarbet
2.11	W.C. damskie	5,35	terakota
2.12	W.C. męskie	5,01	terakota
2.13	Archiwum	6,54	tarbet
2.14	Gabinet - księgowość	17,43	tarbet
2.15	Gabinet dyrektora	18,14	tarbet
RAZEM :		412,87	
2.16	Balkon	8,37	gres

- LEGENDA:**
- ściany istniejące
 - ściany projektowane/zamurowania
 - wyburzenia

LEGENDA:

- 1 - umywalka do mycia rąk z pełnym wyposażeniem (ręczniki jednorazowego użytku, pojemniki z mydłem i środkiem dezynfekcyjnym przyścienne)
- 2 - miska ustępowa
- 5 - zlew dwukomorowy
- 6 - pisuar

		"PRO-BUD" ZAKŁAD PROJEKTOWO - BUDOWLANY	
data opracowania: październik 2011r.		ul. młja Hubala 12; 77-300 Człuchów; tel./fax (059) 834-10-51; kom. 0606-875-561	
Inwestor: Centrum Kultury i Turystyki w Debrznie ul. Wojska Polskiego 2 77-310 Debrzno		Nazwa opracowania: Przebudowa z rozbudową budynku CKiST w Debrznie, oraz rozbudowa budynku projektomłi	
mgr inż. arch. Lesław Gajda Up. UAN/8346/33/88		Adres obiektu: 77-310 Debrzno ul. Wojska Polskiego 2	
mgr inż. Bogdan Sierant Up. AN/8346/299/81		działka geodezyjna nr 662/2	
inż. Ewa Zagórzńska Up. nr POM/0361/OWOK/08		Skala 1:150	
mgr inż. Małgorzata Skoczypiec		Nr rys. 29	
Treść rys: Rzut piętra - technologia			