



SKALA 1 : 100

| NR | NAZWA | POW. U. |
|---------|--------------------------|-------------------|
| POM. | POMIESZCZENIA | [m ²] |
| 2.1 | Klatka schodowa | 25.34 |
| 2.2 | Komunikacja | 54.22 |
| 2.3 | Pracownia | 56.38 |
| 2.4 | Pracownia | 22.91 |
| 2.5 | Pracownia | 34.99 |
| 2.6 | Pomieszczenie biblioteki | 54.66 |
| 2.7 | Pomieszczenie biblioteki | 30.11 |
| 2.8 | Pomieszczenie biblioteki | 17.43 |
| 2.9 | Pomieszczenie biblioteki | 37.43 |
| 2.10 | Pracownia | 26.91 |
| 2.11 | W.C. damskie | 5.33 |
| 2.12 | W.C. męskie | 5.01 |
| 2.13 | Archiwum | 6.52 |
| 2.14 | Gabinet - księgowość | 17.4 |
| 2.15 | Gabinet dyrektora | 18.1 |
| RAZEM : | | 412.87 |
| 2.16 | Balkon | 8.37 |

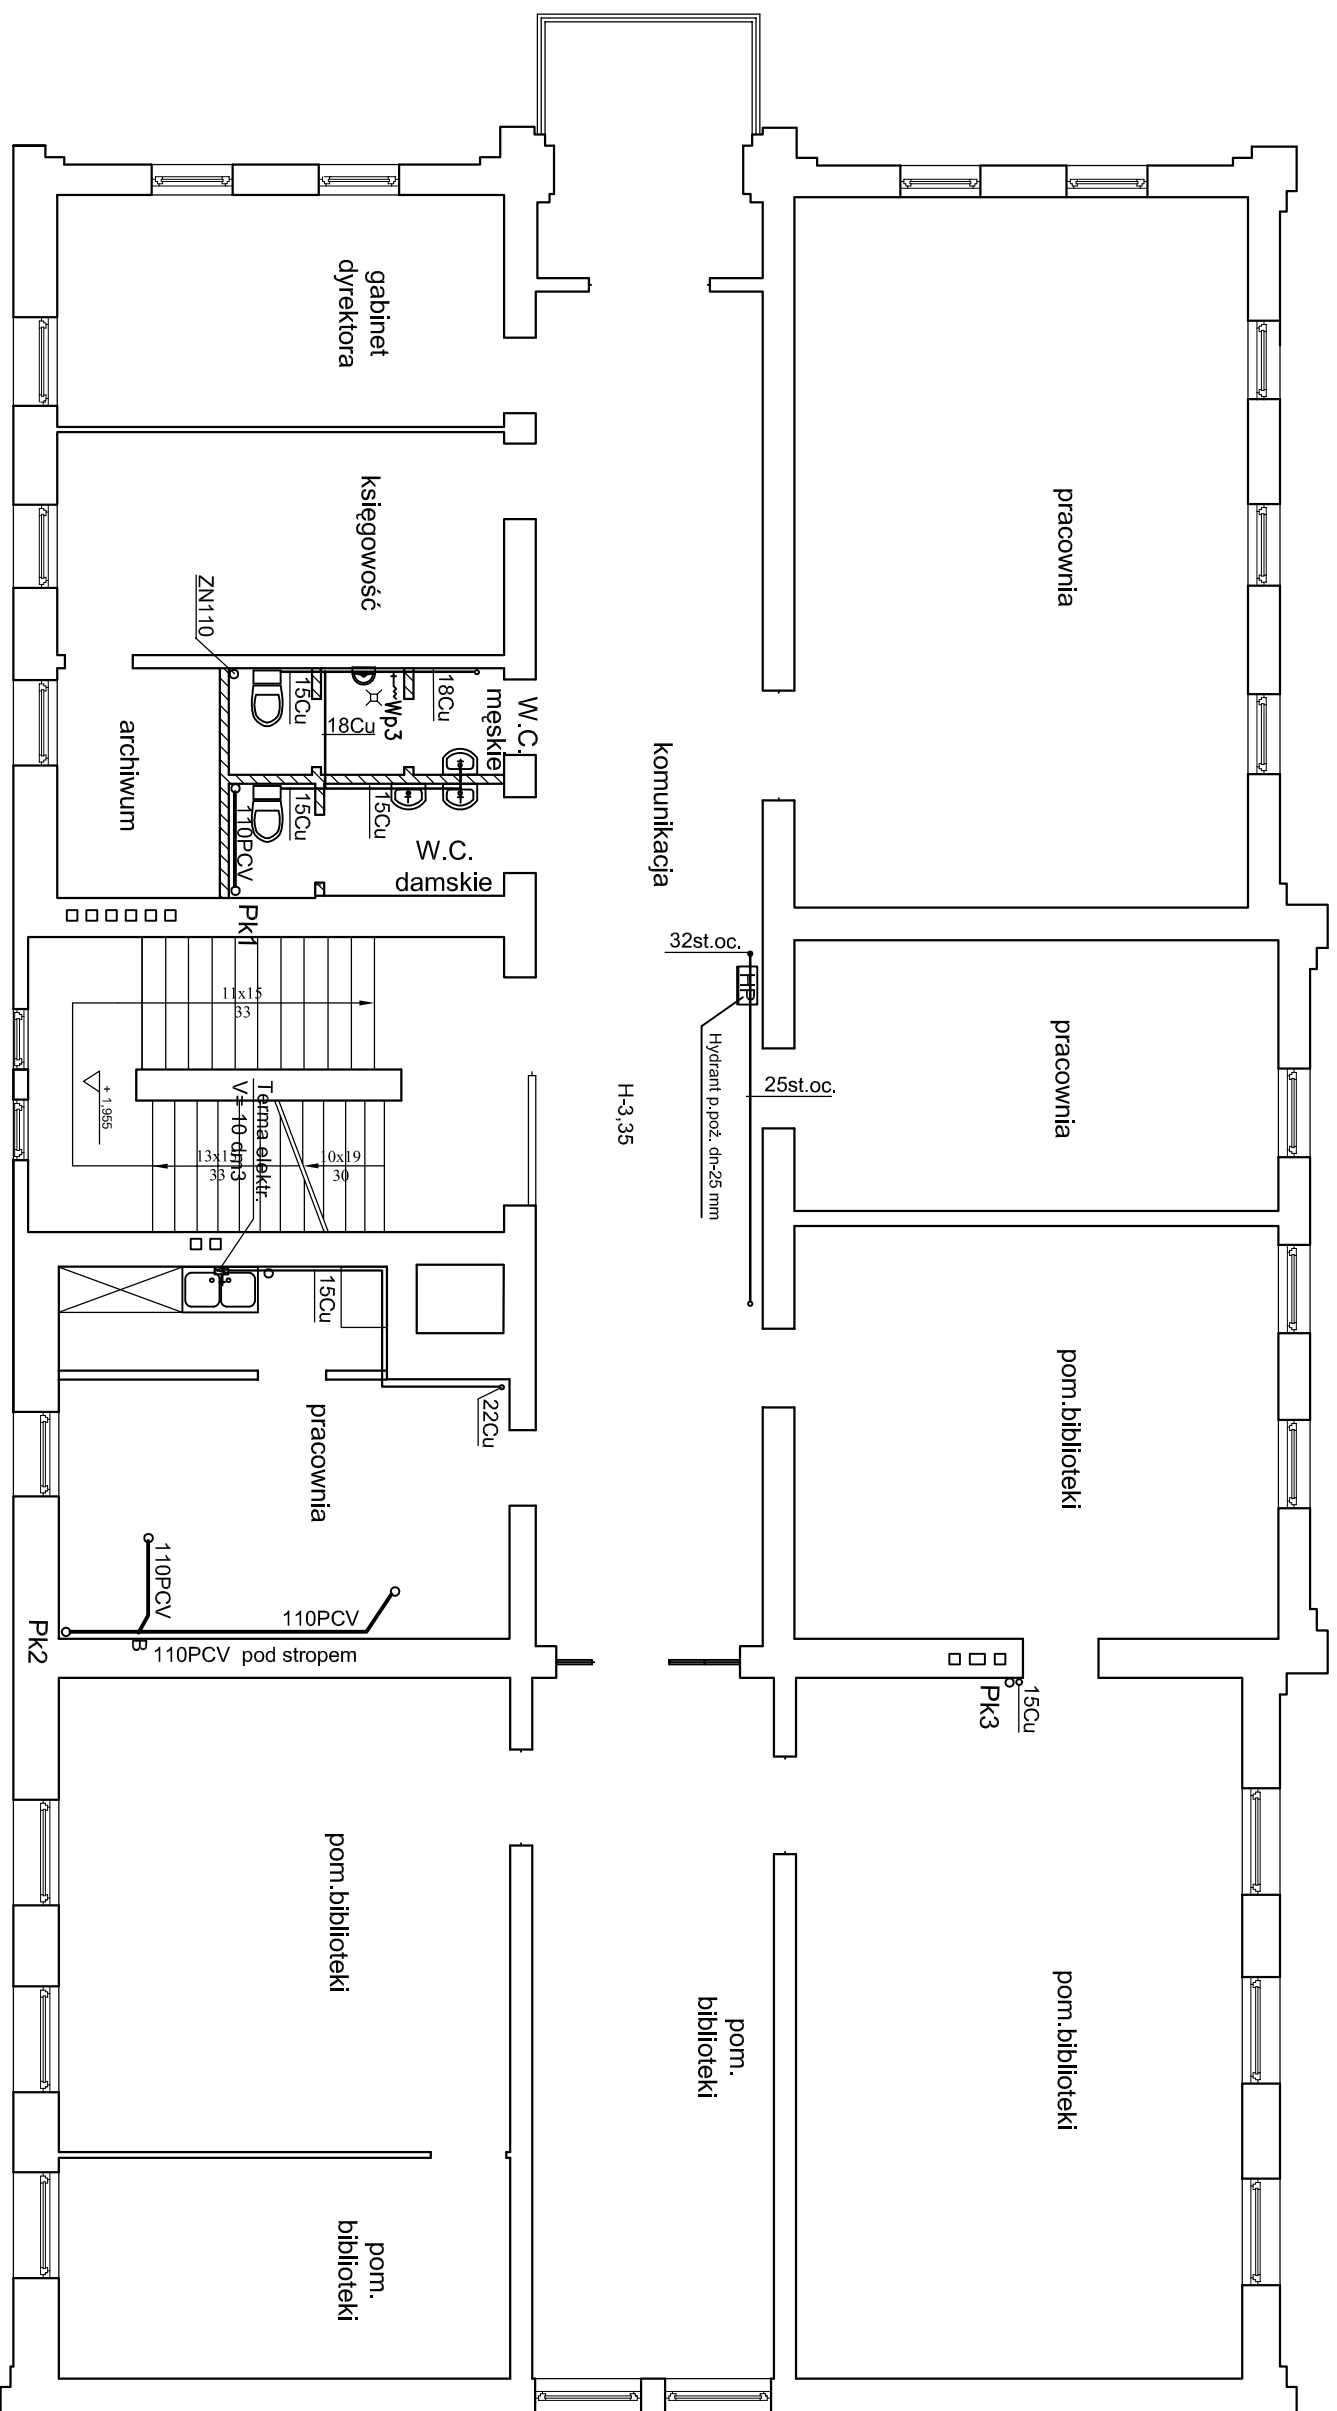

| | | | |
|---|--|--|--|
|  <p>"PRO-BUD" ZAKŁAD PROJEKTOWO - BUDOWLANY</p> | | <p>ul. młra Hubala 12; 77-300 Czuchów; tel./fax (059) 834-10-51, kom. 0606-875-561</p> | |
| <p>INWESTOR: Centrum Kultury i Turystyki w Debninie ul. Wojska Polskiego 2 77-310 Debnino</p> | | <p>Nazwa opracowania: Remont budynku Centrum Kultury i Turystyki w Debninie przy ul. Wojska Polskiego 2</p> | |
| <p>PROJEKTANT: Zygmunt Cheba upr. nr AN-8346/138/84</p> | | <p>Adres obiektu: 77-310 Debnino ul. Wojska Polskiego 2</p> | |
| <p>Treść rys: RZUT PIĘTRA WOD-KAN</p> | | <p>Skala 1:100</p> | |
| <p>Nr rys. 4</p> | | | |