



RZUT PIĘTRA

SKALA 1 : 100

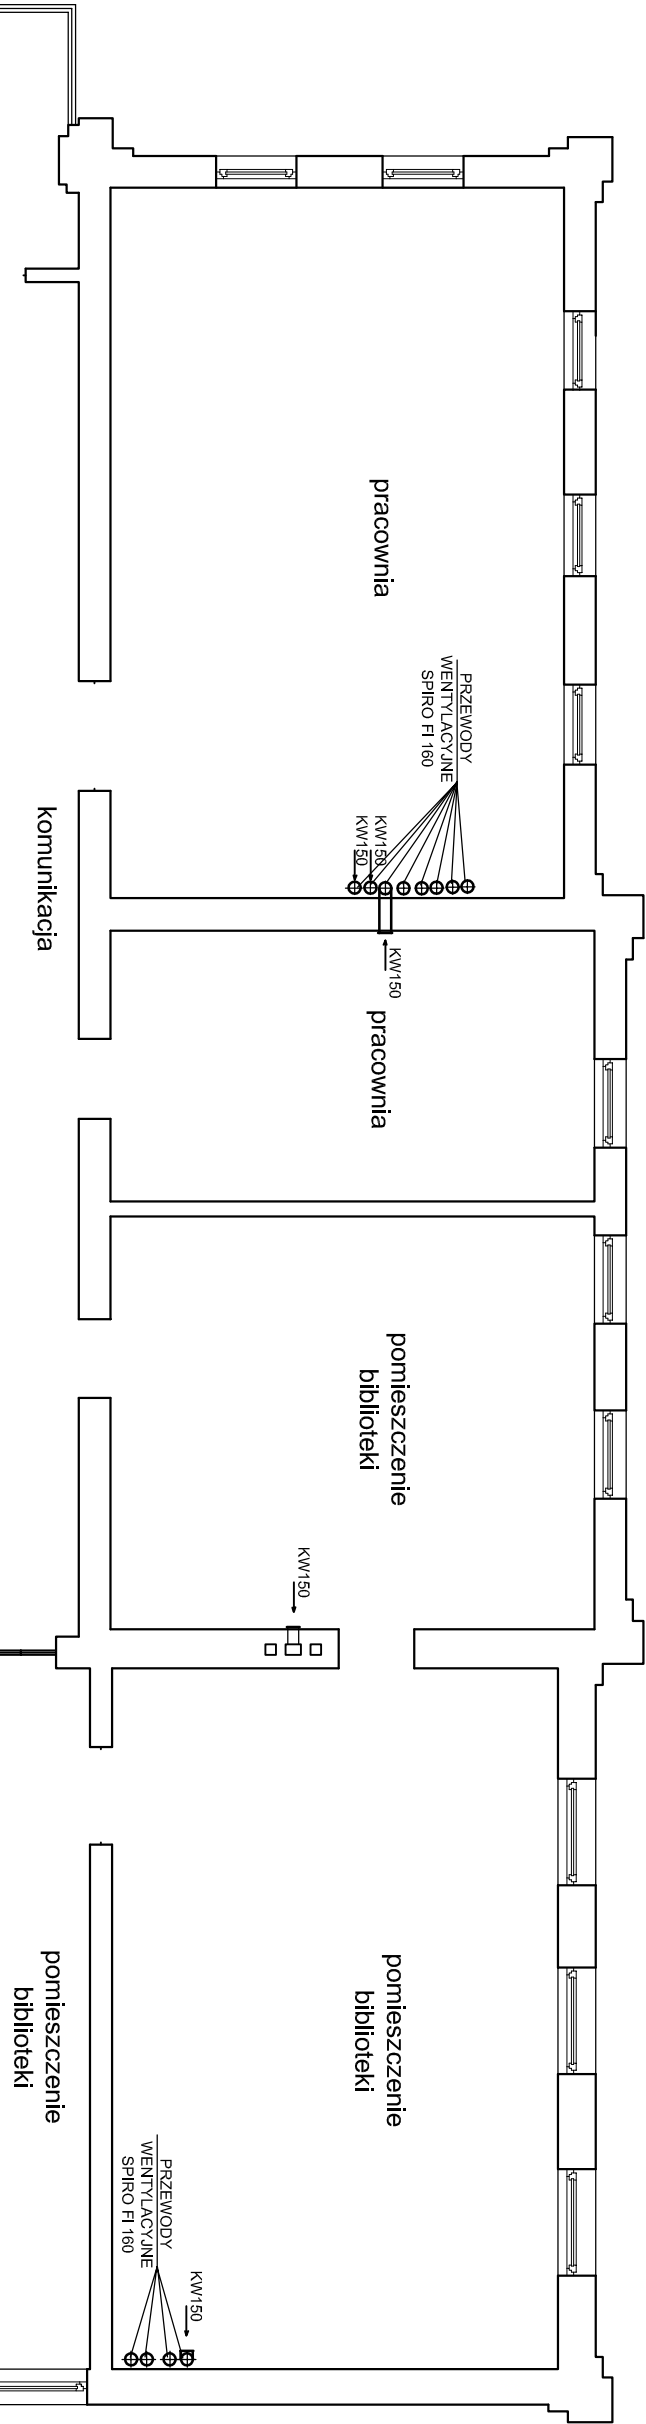

NR	NAMWA	POW. U.
POM.	POMIESZCZENIA	[m²]
2.1	Klatka schodowa	25.35
2.2	Komunikacja	54.23
2.3	Pracownia	56.39
2.4	Pracownia	22.91
2.5	Pracownia	34.94
2.6	Pomieszczenie biblioteki	54.69
2.7	Pomieszczenie biblioteki	30.10
2.8	Pomieszczenie biblioteki	17.43
2.9	Pomieszczenie biblioteki	37.43
2.10	Pracownia	26.93
2.11	W.C. damskie	5.35
2.12	W.C. męskie	5.01
2.13	Pracownia	6.54
2.14	Pracownia	17.93
2.15	Gabinet dyrektora	18.14
2.16	Balkon	8.37
RAZEM :		412.87

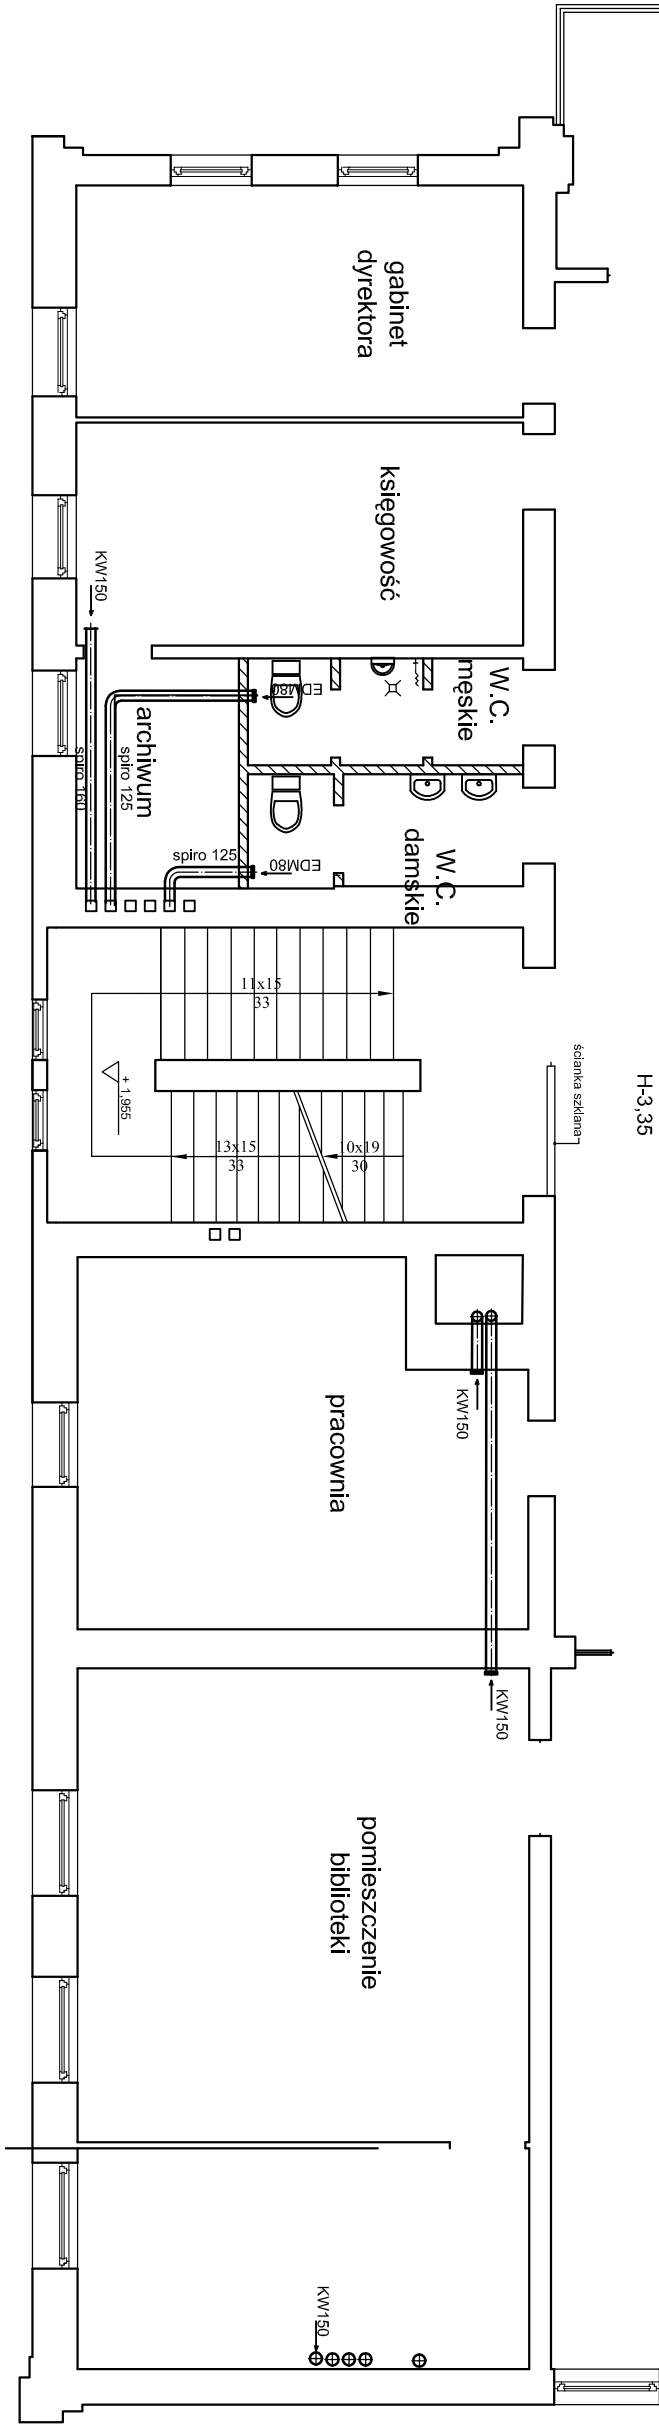

<b>"PRO-BUD" ZAKŁAD PROJEKTOWO - BUDOWLANY</b>	
<b>PRO-BUD</b> ZAKŁAD PROJEKTOWO-BUDOWLANY	ul. młra Hubala 12; 77-300 Człuchów; tel./fax (059) 834-10-51; kom. 0606-875-561
data opracowania: lipiec 2011r	
Investor: Centrum Kultury i Turystyki w Debrznie ul. Wojska Polskiego 2 77-310 Debrzno	Nazwa opracowania: Remont budynku Centrum Kultury i Turystyki w Debrznie przy ul. Wojska Polskiego 2
Projektant: Zygmunt Cheba upr. nr AN-8346/138/84	Adres obiektu: 77-310 Debrzno ul. Wojska Polskiego 2
	Skala 1:100
Treść rys: RZUT PIĘTRA WENTYLACJA	Nr rys.