


RZUT PIWNIC

SKALA 1 : 100

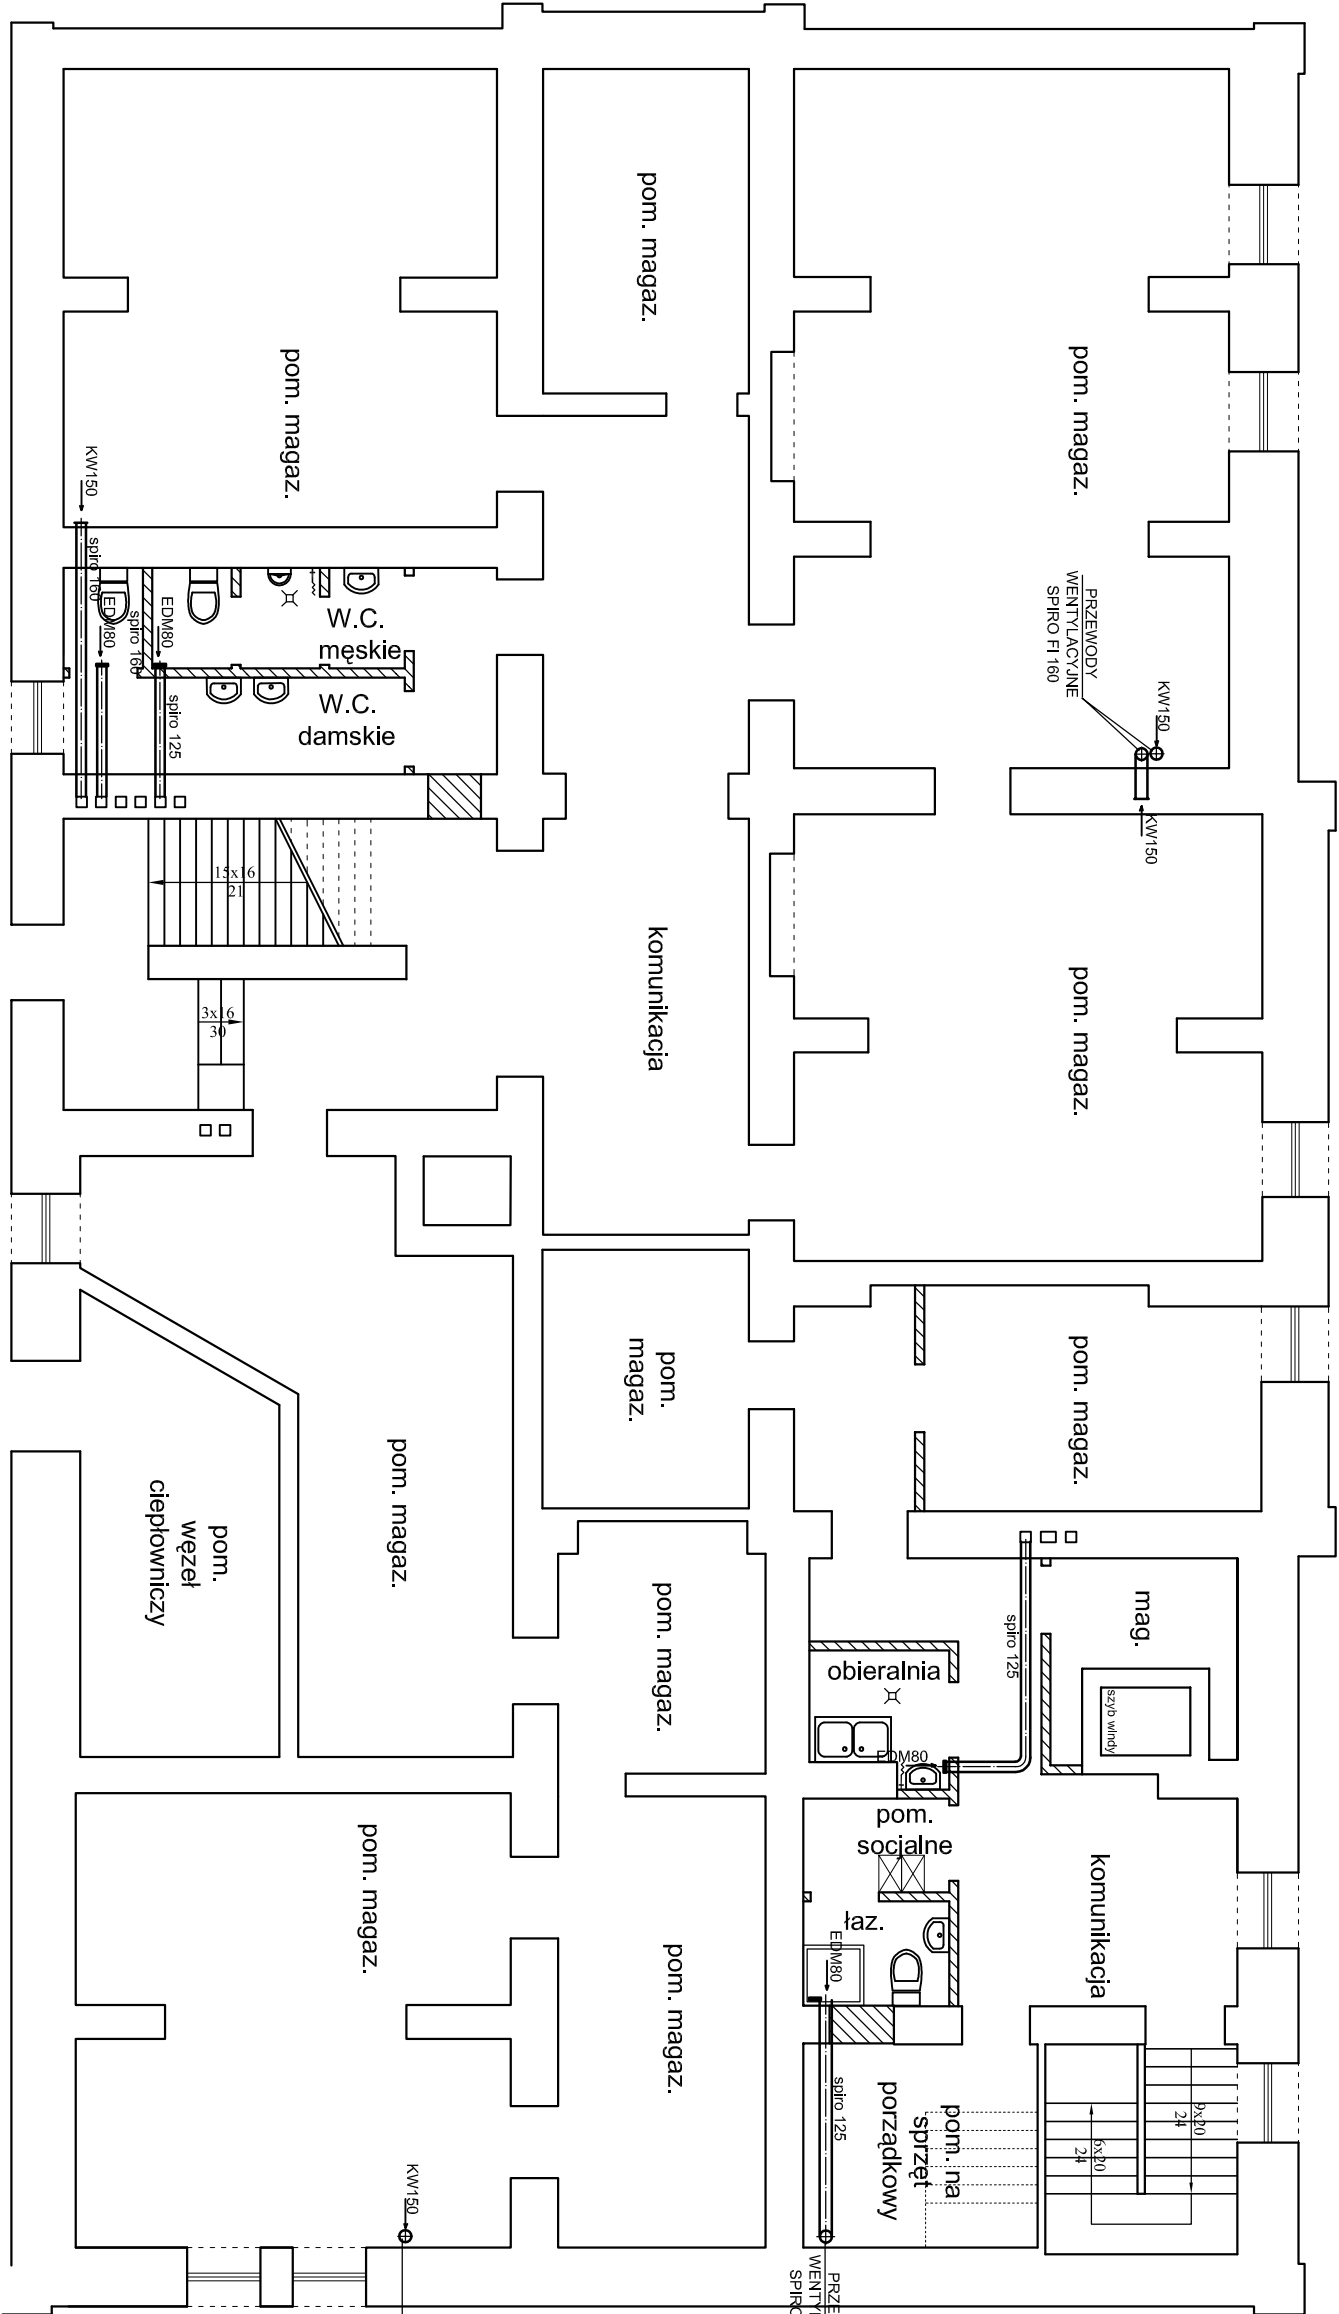

NR.	NAZWA	POW. U.
POM.	POMIESZCZENIA	[m²]
0.1	Klatka schodowa	23.88
0.2	Komunikacja	32.73
0.3	Pomieszczenie magazynowe	36.15
0.4	Pomieszczenie magazynowe	51.80
0.5	Pomieszczenie magazynowe	11.67
0.6	Pomieszczenie magazynowe	25.86
0.7	W.C. męskie	4.34
0.8	W.C. damskie	7.28
0.9	Pomieszczenie magazynowe	27.20
0.10	Pom. gosp. - węzeł ciepłowniczy	14.25
0.11	Pomieszczenie magazynowe	8.94
0.12	Pomieszczenie magazynowe	16.36
0.13	Pomieszczenie magazynowe	33.41
0.14	Klatka schodowa	7.06
0.15	Komunikacja	21.43
0.16	Pom. na sprząt porządkowy	8.35
0.17	Pom. na sprzątki	2.39
0.18	Pomieszczenie socjalne	2.39
0.19	Obieralnia	2.99
0.20	Magazyn	4.59
0.21	Magazyn	12.92
0.22	Magazyn	9.34
RAZEM :		365.61

<b>"PRO-BUD" ZAKŁAD PROJEKTOWO-BUDOWLANY</b>	
<b>ZAKŁAD PROJEKTOWO-BUDOWLANY</b>	ul. młra Hubala 12; 77-300 Człuchów;
data opracowania: llistec 2011r	tel./fax (059) 834-10-51; kom. 0606-875-561
Investor: Centrum Kultury i Turystyki w Debrznie ul. Wojska Polskiego 2 77-310 Debrzno	Nazwa opracowania: Remont budynku Centrum Kultury i Turystyki w Debrznie przy ul. Wojska Polskiego 2
Projektant: Zygmunt Cheba upr. nr AN-8346/138/84	Adres obiektu: 77-310 Debrzno ul. Wojska Polskiego 2
	Skala 1:100
Treść rys: RZUT PIWNIC WENTYLACJA	Nr rys.