


RZUT PODDASZA

SKALA 1 : 100

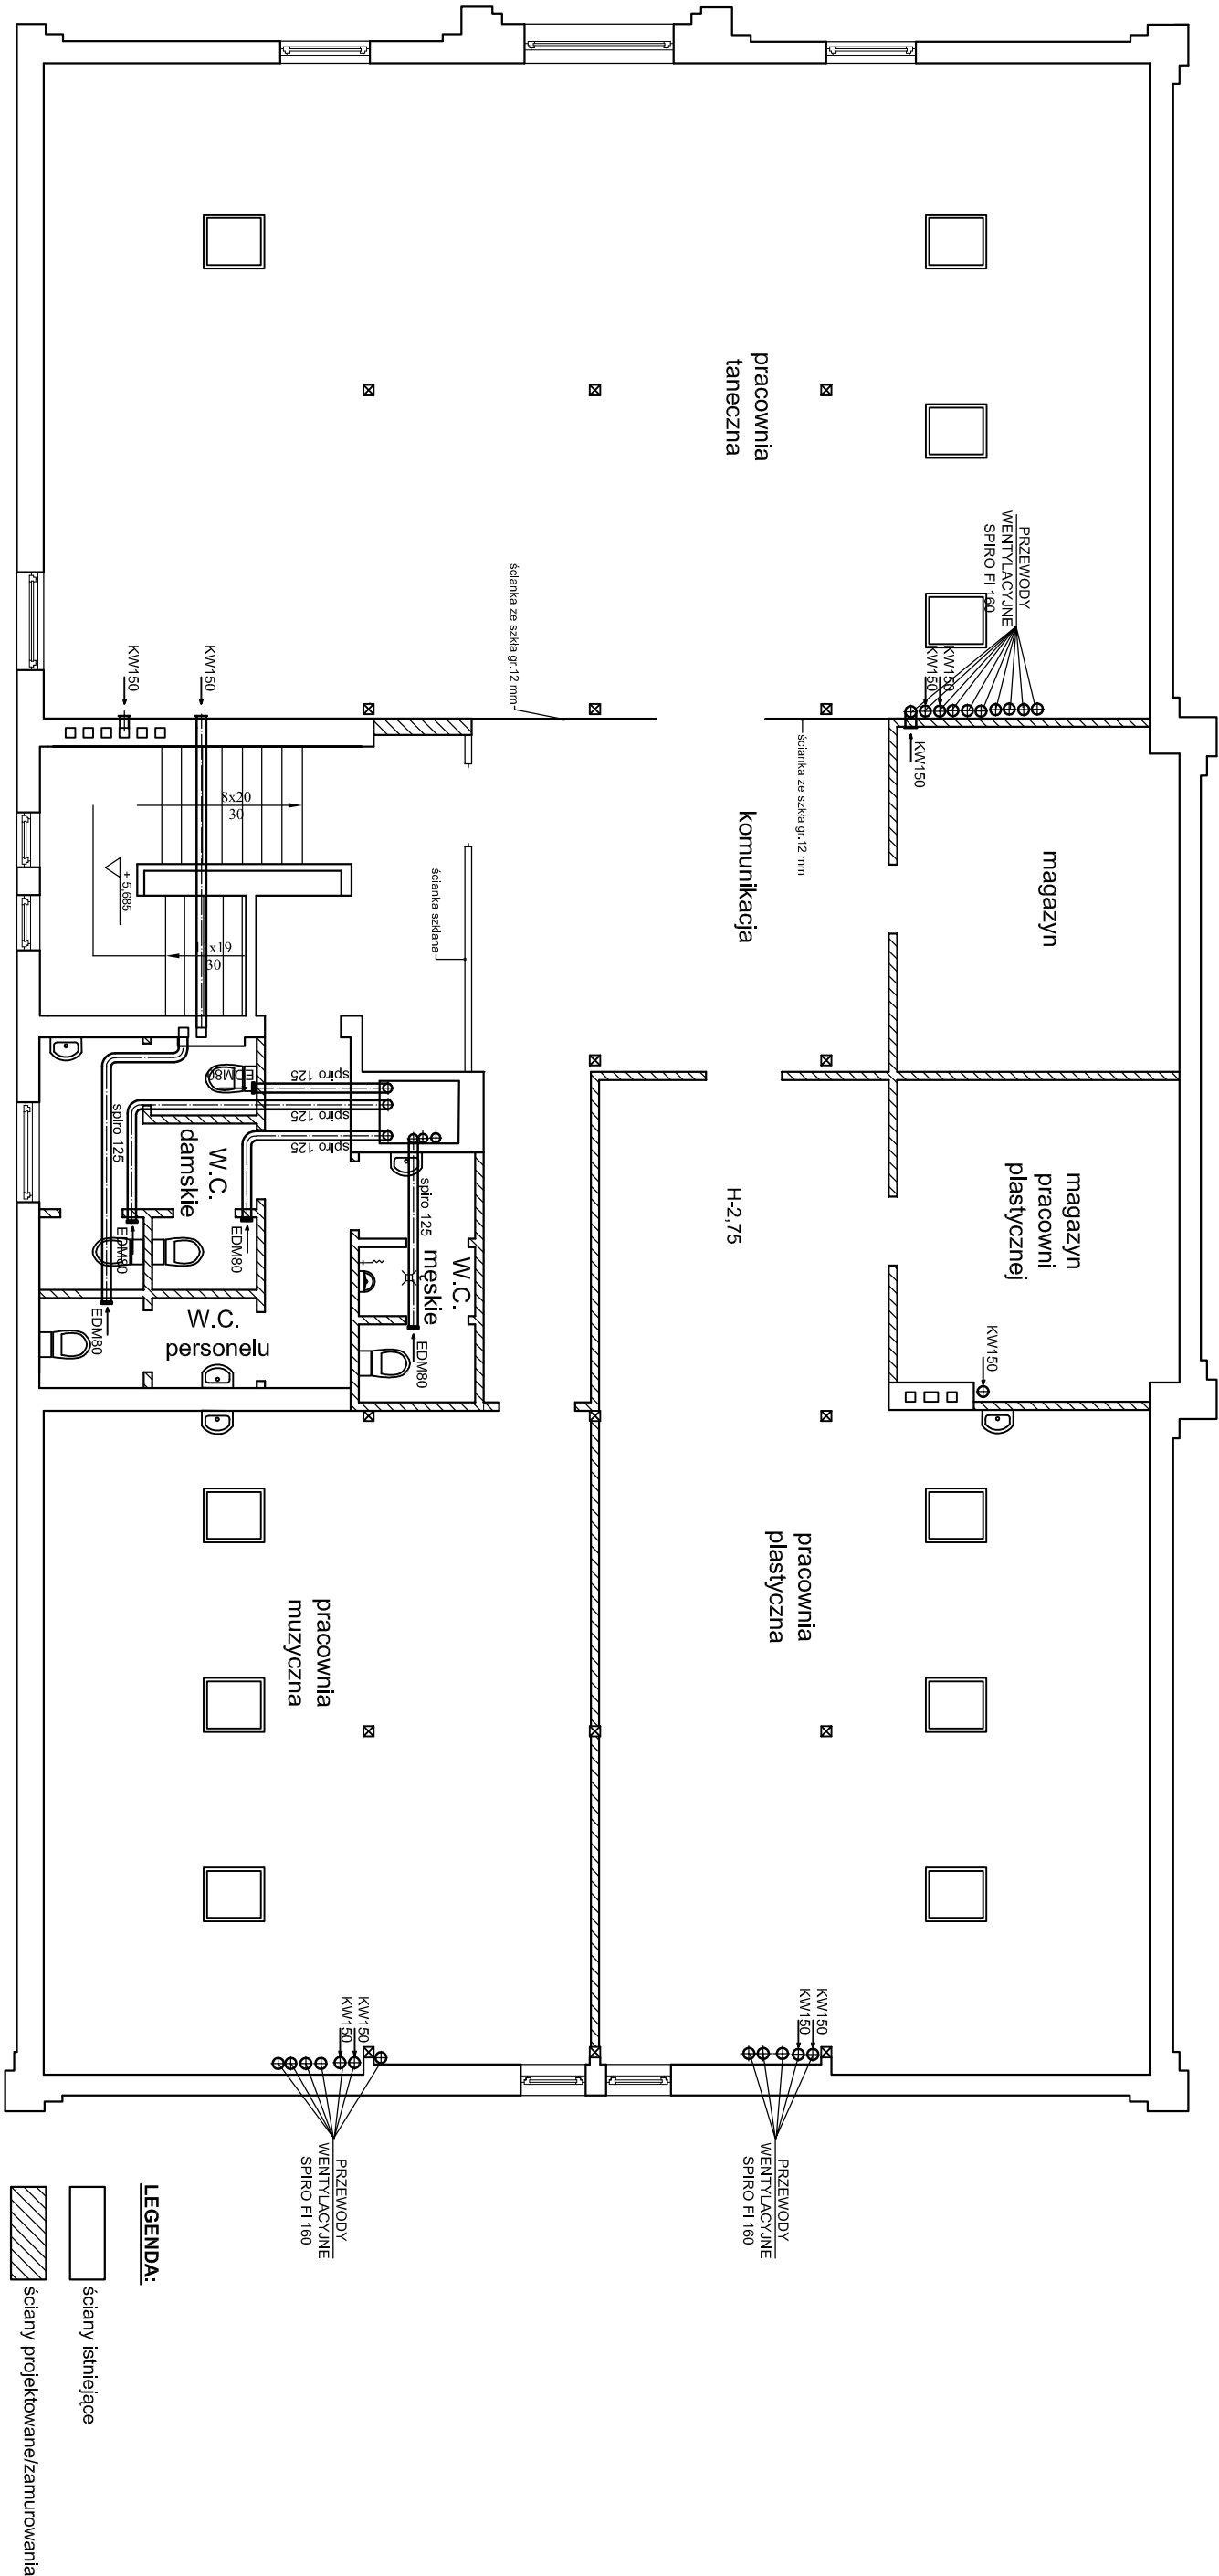

NR POM.	NAZWA POMIESZCZENIA	POW. U. [m²]	POSADZKA
3.1	Klatka schodowa + komunikacja	30,87	gres
3.2	Komunikacja	38,36	gres
3.3	Pracownia taneczna	152,06	parkiet
3.4	Magazyn	20,05	tarbet
3.5	Magazyn pracowni plastycznej	18,63	tarbet
3.6	Pracownia plastyczna	96,33	tarbet
3.7	Pracownia muzyczna	75,59	tarbet
3.8	W.C. męskie	5,91	terakota
3.9	W.C. personelu	4,05	terakota
3.10	W.C. damskie	10,89	terakota
RAZEM :		452,74	

<b>"PRO-BUD" ZAKŁAD PROJEKTOWO - BUDOWLANY</b>	
ZAKŁAD PROJEKTOWO-BUDOWLANY	
data opracowania: lilipec 2011r	
ul. młra Hubala 12; 77-300 Człuchów; tel./fax (059) 834-10-51; kom. 0606-875-561	
Investor:	Nazwa opracowania:
Centrum Kultury i Turystyki w Debrznie	Remont budynku Centrum Kultury i Turystyki w Debrznie przy ul. Wojska Polskiego 2
77-310 Debrzno	
Projektant: Zygmunt Cheba	Adres obiektu:
upr. nr AN-8346/138/84	77-310 Debrzno
	ul. Wojska Polskiego 2
Treść rys:	Nr rys.
RZUT PODDASZA WENTYLACJA	