


Projekt zagospodarowania terenu działki nr 193/28 193/29 w Debrzno

Inwestor: Miasto i Gmina Debrzno
ul. Traugutta 2, 77-310 Debrzno
Adres budowy: Debrzno, gm. Debrzno

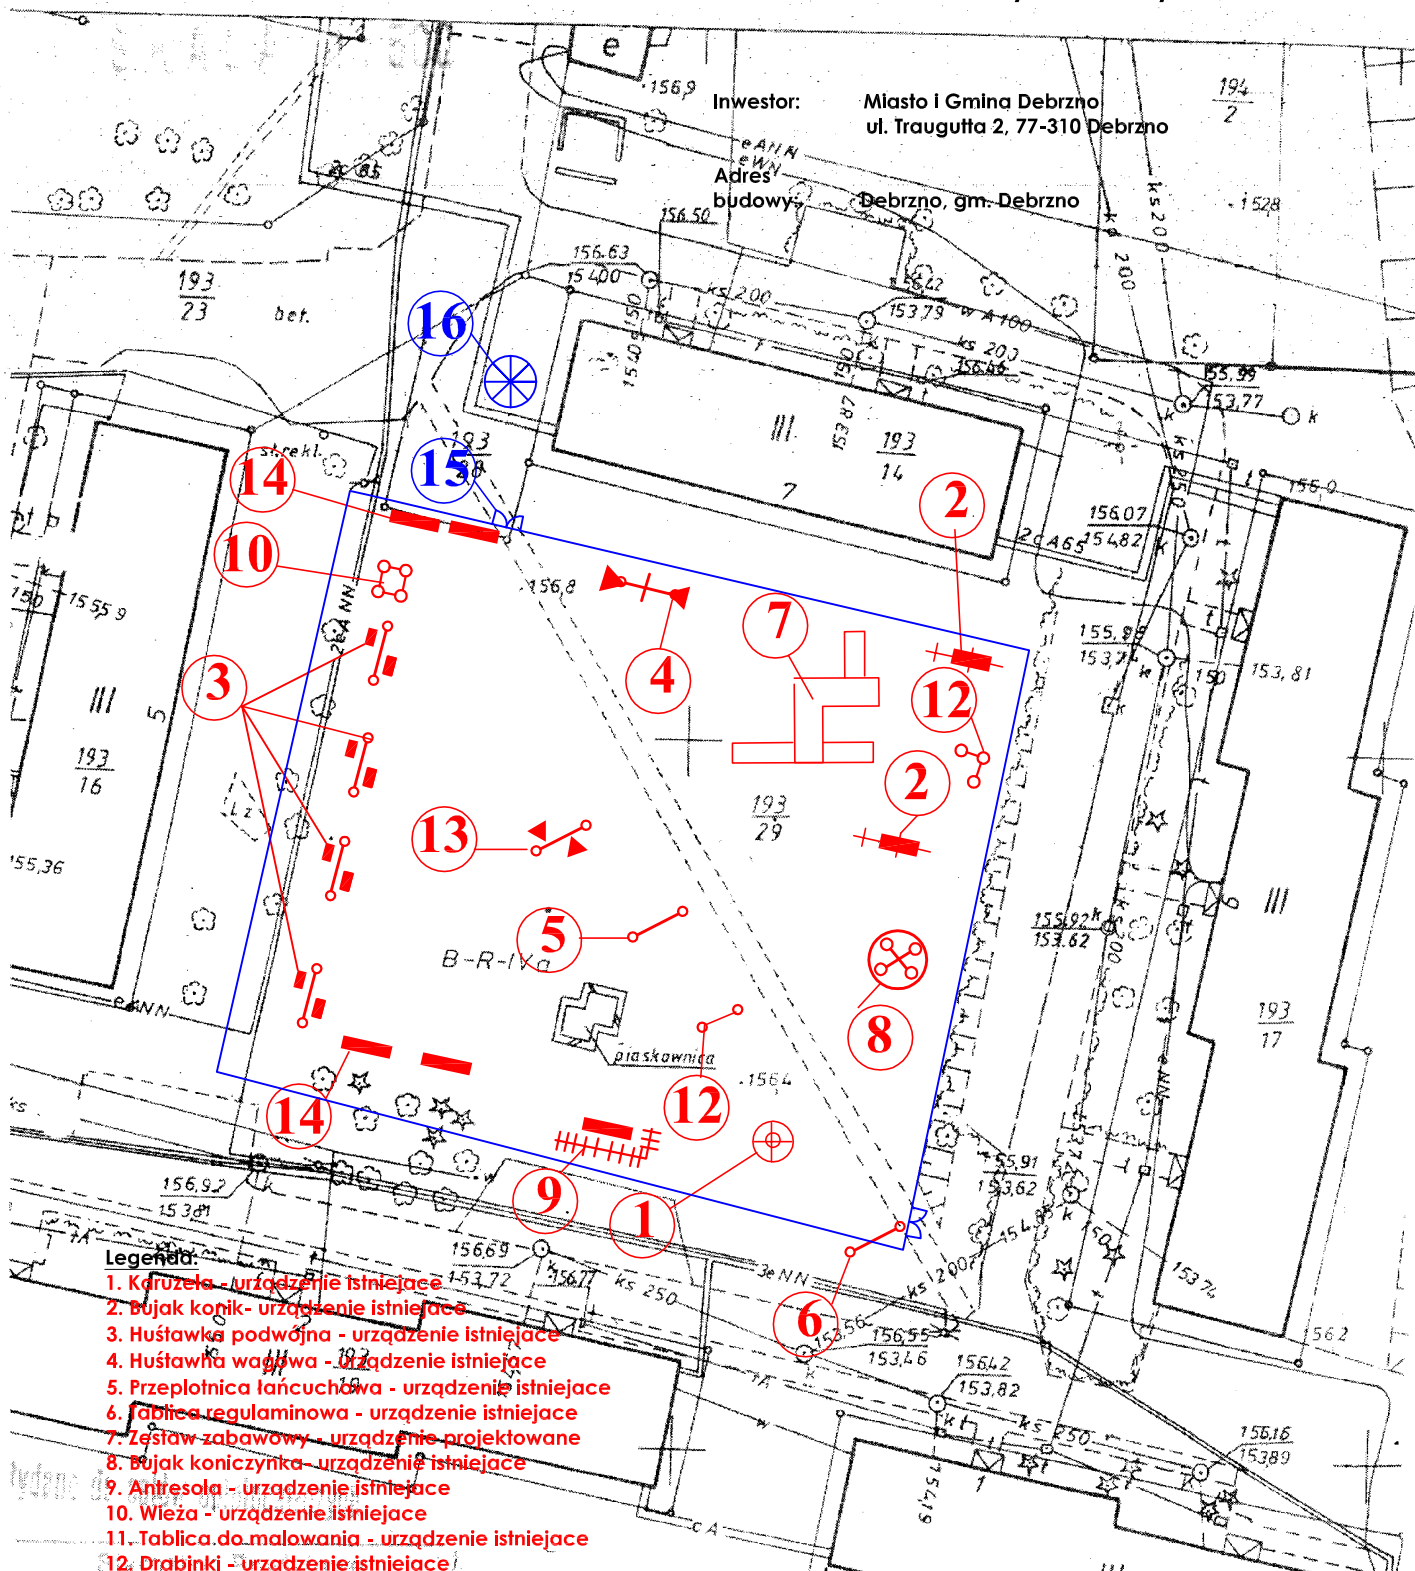

Legenda

1. Karuzela - urządzenie istniejące
2. Bujak konik - urządzenie istniejące
3. Huśtawka podwójna - urządzenie istniejące
4. Huśtawka wahowa - urządzenie istniejące
5. Przeplotnica łańcuchowa - urządzenie istniejące
6. Tablica regulaminowa - urządzenie istniejące
7. Zestaw zabawowy - urządzenie projektowane
8. Bujak koniczynka - urządzenie istniejące
9. Antresola - urządzenie istniejące
10. Wieża - urządzenie istniejące
11. Tablica do malowania - urządzenie istniejące
12. Drabinki - urządzenie istniejące
13. Ściana wspinaczkowa - urządzenie istniejące
14. Ławki - urządzenie istniejące
15. Ogrózenie o wys. 1,20 m. - element projektowany
16. Altana wypoczynkowa - obiekt projektowany

| | | | |
|---|--------------------------------|----------------------|--------------|
| LOKALIZACJA: Debrzno, działka nr 193/29 | | | |
| INWESTOR: Miasto i Gmina Debrzno, ul. Traugutta 2, 77-310 Debrzno | | | |
| NAZWA OBIEKTU: Urządzenia małej architektury - ogrózenie terenu i altana wypoczynkowa | | | |
| RYSUNEK: PROJEKT ZAGOSPODAROWANIA TERENU DZIAŁKI NR 193/28 193/29 POŁOŻONEJ W DEBRZNO | | Data: LIPIEC 2012 r. | Skala: 1:500 |
| Branda: | Projektant: | Podpis: | Nr rys. |
| arch.-bud. | mgr inż. arch. Piotr Adamowski | | 1 |

31.03.2011