



INWENTARYZACJA - RZUT PIĘTRA

SKALA 1 : 150

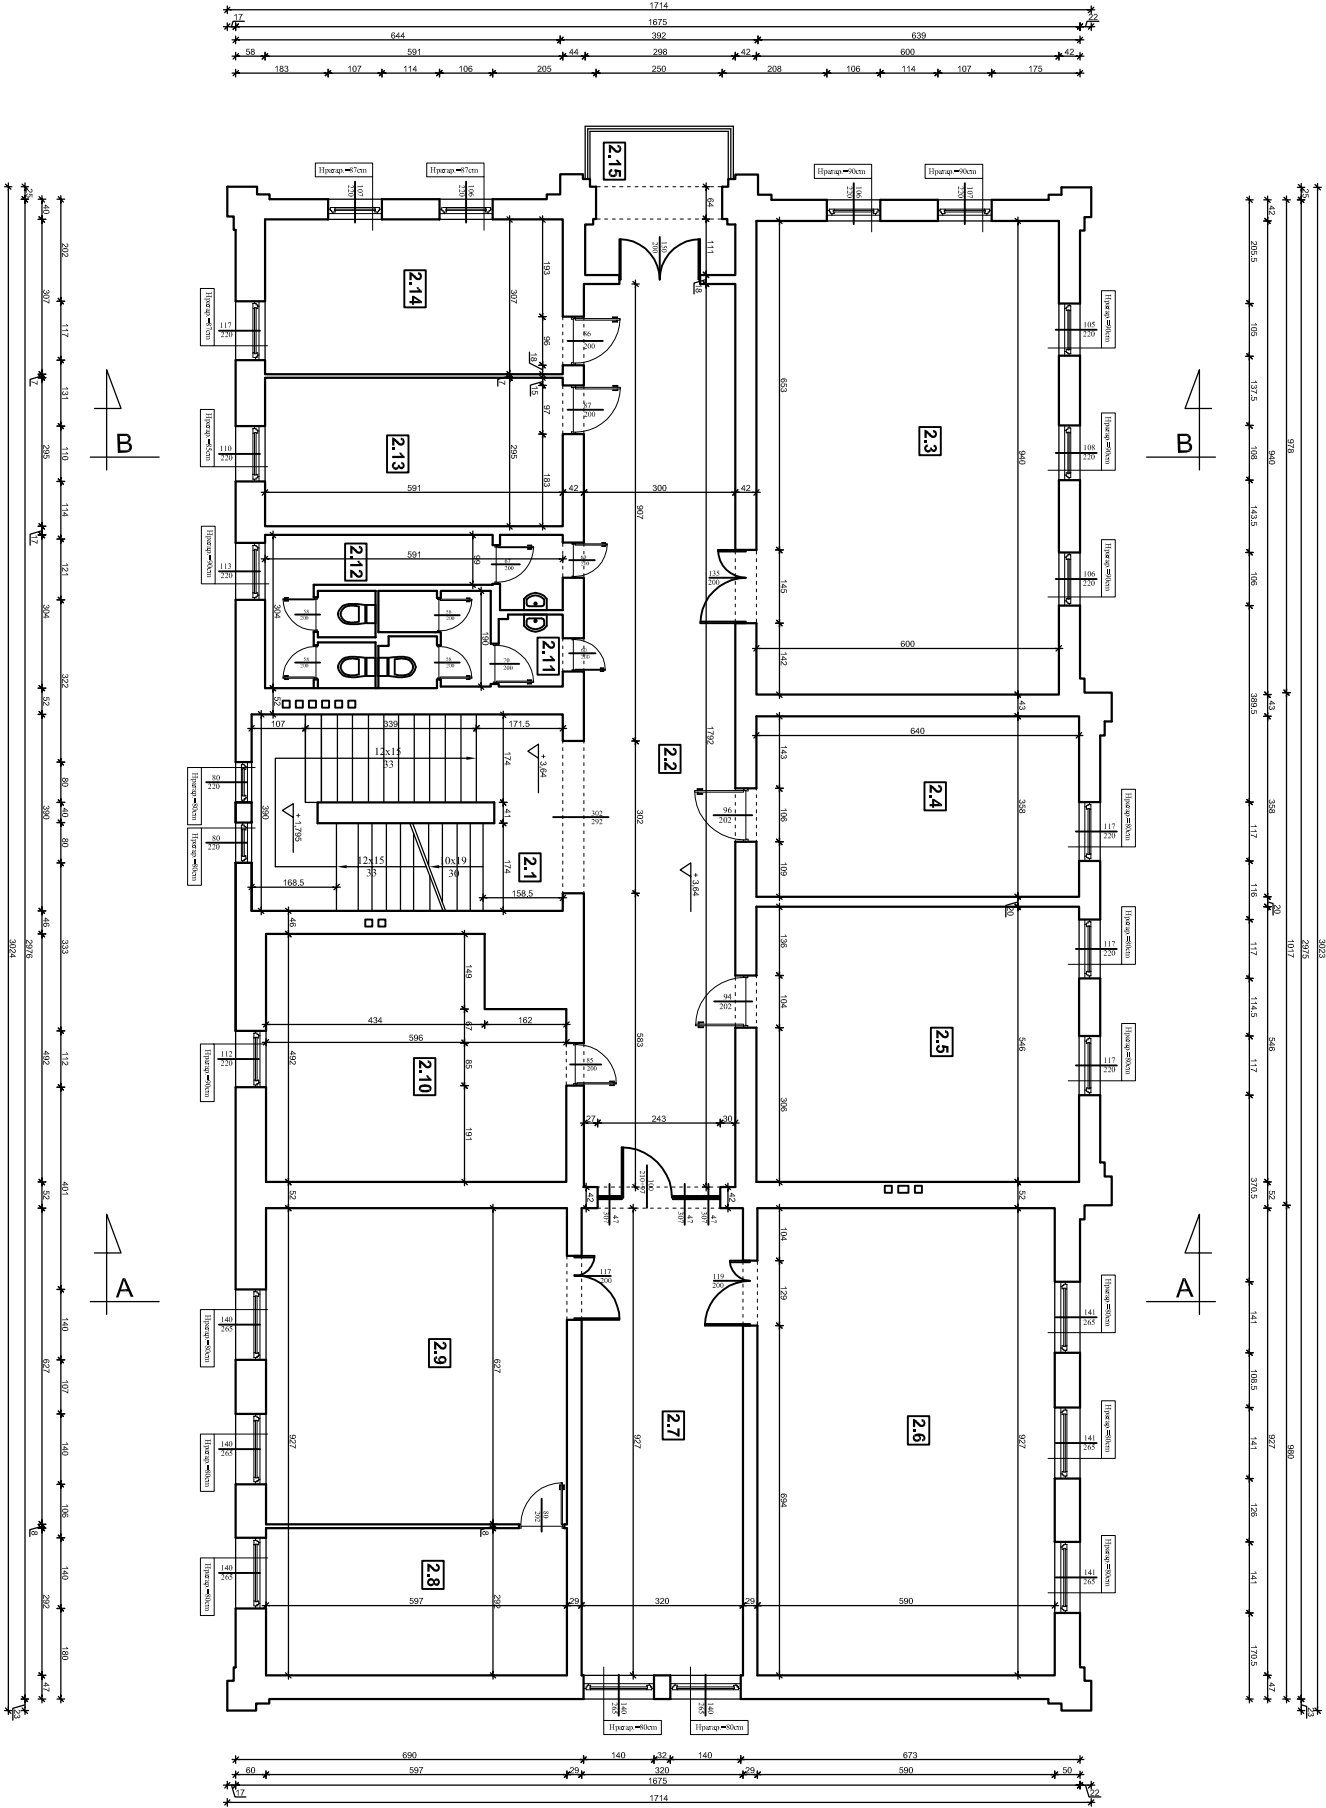

NR POM.	Nazwa Pomieszczenia	POW. U. [m²]	POSADZKA
2.1	Klatka schodowa	25,35	lastyko
2.2	Komunikacja	54,23	lastyko
2.3	Sala taneczna	56,39	panele
2.4	Pomieszczenie biurowe	22,91	PVC
2.5	Pomieszczenie biurowe	34,94	PVC
2.6	Pomieszczenie biblioteki	54,69	lastyko
2.7	Pomieszczenie biblioteki	30,10	PVC
2.8	Pomieszczenie biblioteki	17,43	panele
2.9	Pomieszczenie biblioteki	37,43	PVC
2.10	Pomieszczenie biurowe	26,93	PVC
2.11	W.C. damskie	6,03	terakota
2.12	W.C. męskie	10,62	terakota
2.13	Pomieszczenie biurowe	17,43	PVC
2.14	Pomieszczenie biurowe	18,14	PVC
RAZEM :		412,62	
2.15	Balkon	8,37	kamień

 "PRO-BUD" ZAKŁAD PROJEKTOWO - BUDOWLANY		ul. młja Hłubała 12; 77-300 Człuchów; tel./fax (059) 834-10-51; kom. 0606-875-561	
data opracowania: październik 2011r.			
Inwestor: Centrum Kultury i Turystyki w Debrznie ul. Wojska Polskiego 2 77-310 Debrzno		Nazwa opracowania: Przebudowa z rozbudową budynku CKiST w Debrznie, oraz rozbudowa budynku projektu 77-310 Debrzno	
mgr inż. Bogdan Sierant Upr. AN/8346/299/81		Adres obiektu: 77-310 Debrzno ul. Wojska Polskiego 2	
inż. Ewa Zagórzkańska Upř. nr POM/0361/OWOK/08		działka geodezyjna nr 662/2	
mgr inż. Małgorzata Skoczypiec		Skala 1:150	
Treść rys: Inwentaryzacja - rzut piętra		Nr rys. 7	