



RZUT PARTERU

SKALA 1 : 100

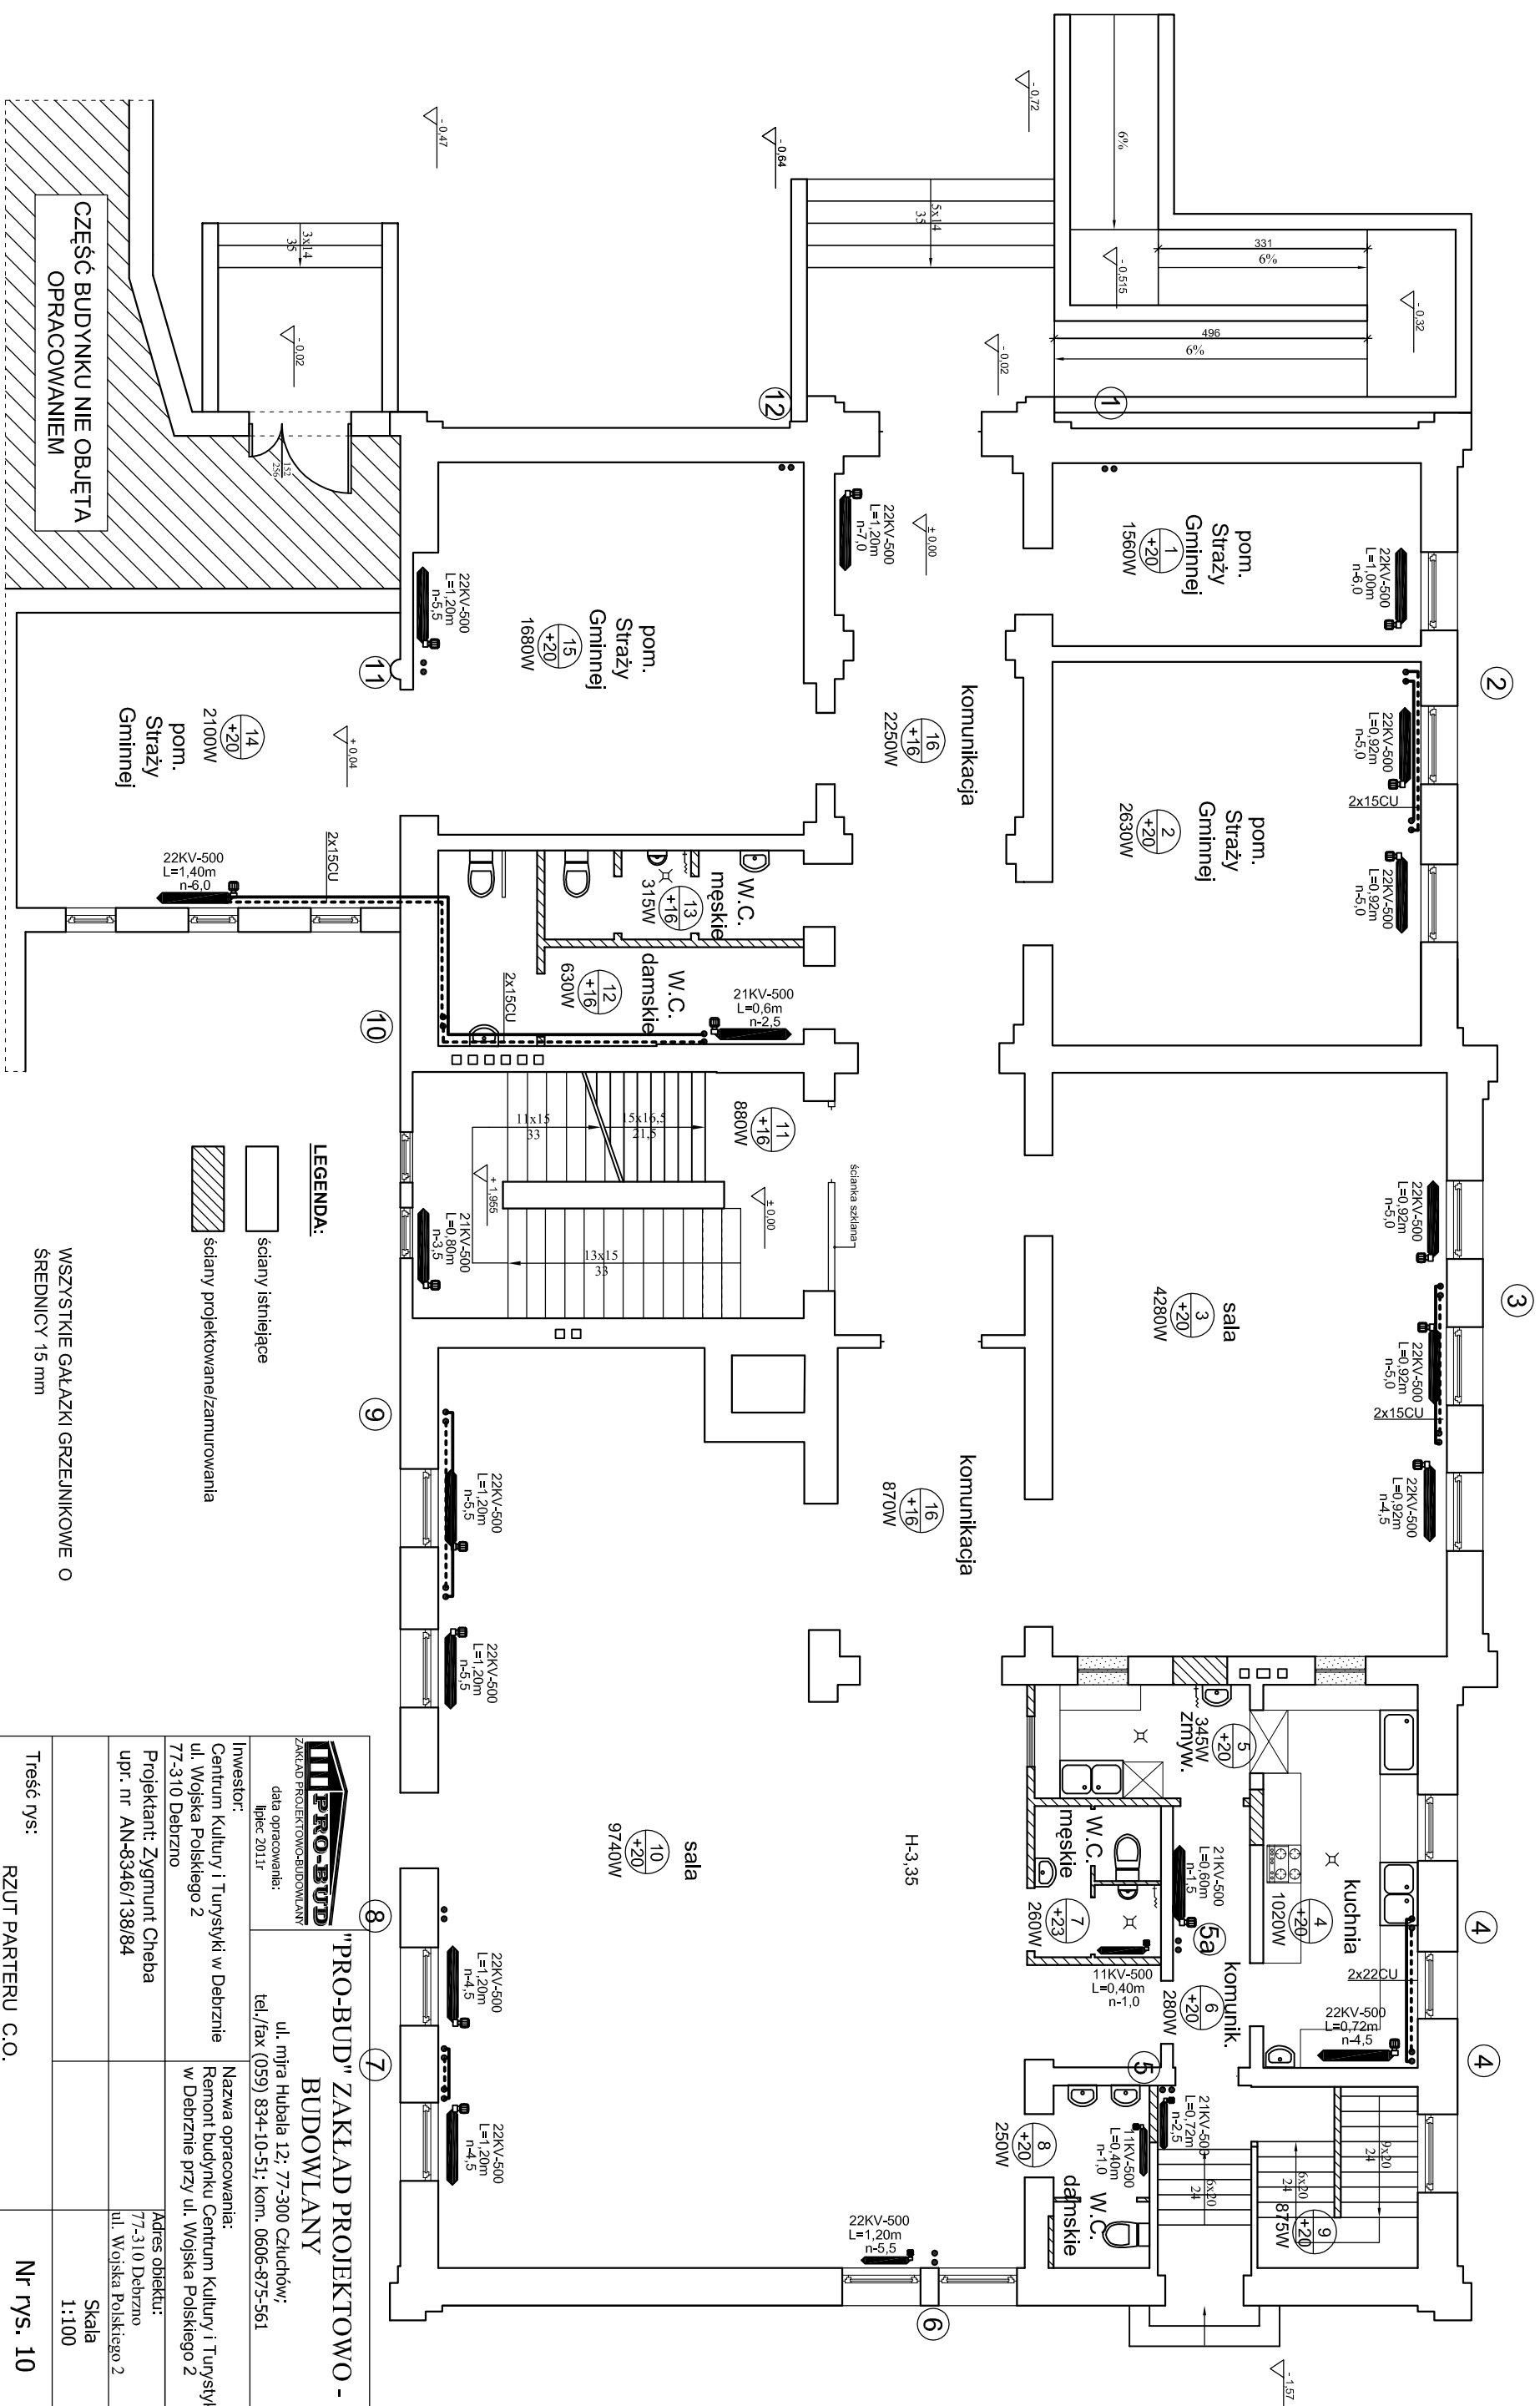

		"PRO-BUD" ZAKŁAD PROJEKTOWO - BUDOWLANY	
ZAKŁAD PROJEKTOWO-BUDOWLANY data opracowania: lipiec 2011r		ul. młja Hrubala 12; 77-300 Człuchów; tel./fax (059) 834-10-51; kom. 0606-87-5-561	
Inwestor: Centrum Kultury i Turystyki w Debrznie ul. Wojska Polskiego 2 77-310 Debrzno		Nazwa opracowania: Remont budynku Centrum Kultury i Turystyki w Debrznie przy ul. Wojska Polskiego 2	
Projektant: Zygmunt Cheba upr. nr AN-6346/138/84		Adres obiektu: 77-310 Debrzno ul. Wojska Polskiego 2	
Treść rys.: RZUT PARTERU C.O.		Skala 1:100	
Nr rys. 10			