


RZUT PIWNIC

SKALA 1 : 100

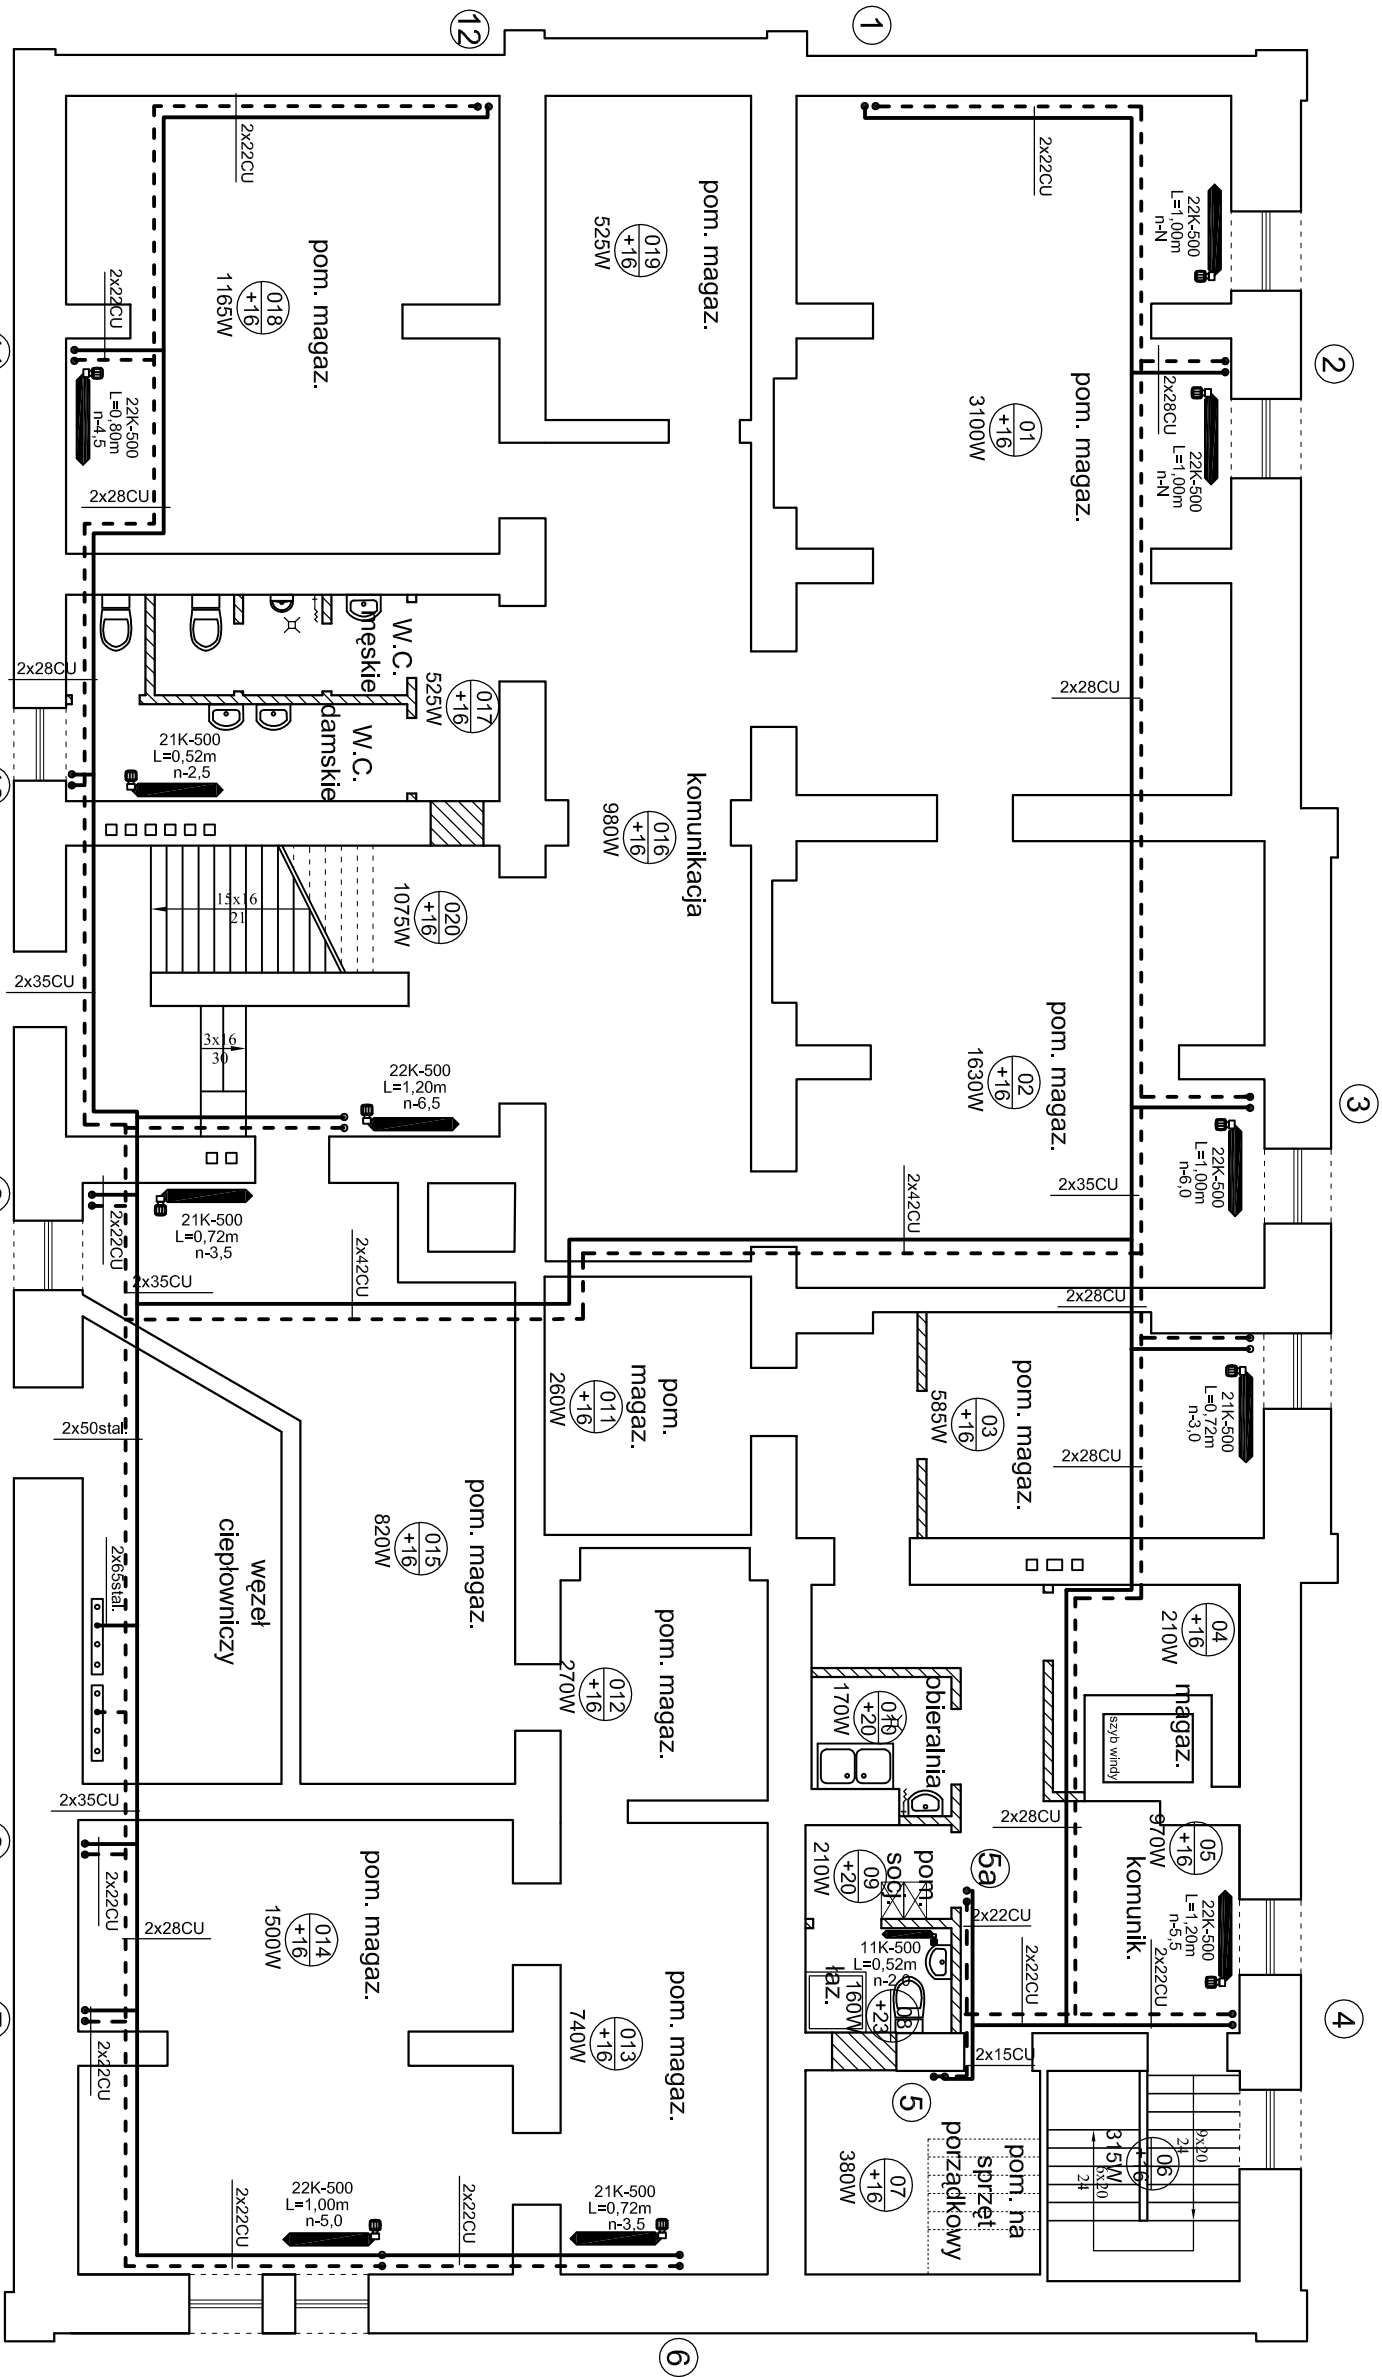

LEGENDA:

- ściany istniejące
- ściany projektowane/zamurowania

WSZYSTKIE GAŁĄZKI GRZEJNIKOWE O ŚREDNICY 15 mm

<b>"PRO-BUD" ZAKŁAD PROJEKTOWO-BUDOWLANY</b>		ul. młra Hubala 12; 77-300 Człuchów;	
ZAKŁAD PROJEKTOWO-BUDOWLANY		tel./fax (059) 834-10-51; kom. 0606-875-561	
data opracowania: lipiec 2011r		Nazwa opracowania: Remont budynku Centrum Kultury i Turystyki w Debrznie przy ul. Wojska Polskiego 2	
Inwestor: Centrum Kultury i Turystyki w Debrznie ul. Wojska Polskiego 2 77-310 Debrzno		Adres obiektu: 77-310 Debrzno ul. Wojska Polskiego 2	
Projektant: Zygmunt Cheba upr. nr AN-8346/138/84		Skala 1:100	
Treść rys: RZUT PIWNIC C.O.		Nr rys. 9	