


RZUT PARTERU - technologia

SKALA 1 : 100

NR. POM.	NAZWA POMIESZCZENIA	POW. U. [m ²]	POSADZKA
1.1	Komunikacja	40,48	gres
1.2	Klatka schodowa	25,14	gres
1.3	Pomieszczenie Straży Miejskiej	16,94	panele
1.4	Pomieszczenie Straży Miejskiej	35,51	panele
1.5	Pomieszczenie Straży Miejskiej	36,27	panele
1.6	Pomieszczenie Straży Miejskiej	28,43	panele
1.7	W.C. męskie	5,67	terakota
1.8	W.C. damskie + dla niepełnosprawnych	11,36	terakota
1.9	Sala	57,81	gres
1.10	Komunikacja	15,64	gres
1.11	Sala	118,08	gres
1.12	W.C. męskie	4,70	terakota
1.13	W.C. damskie	4,36	terakota
1.14	Komunikacja	5,06	gres
1.15	Zmywalnia	6,14	terakota
1.16	Kuchnia	14,87	terakota
1.17	Komunikacja + klatka schodowa	11,84	gres
RAZEM :		438,30	


LEGENDA:

- ściany istniejące
- ściany projektowane/zamurowania
- wyburzenia

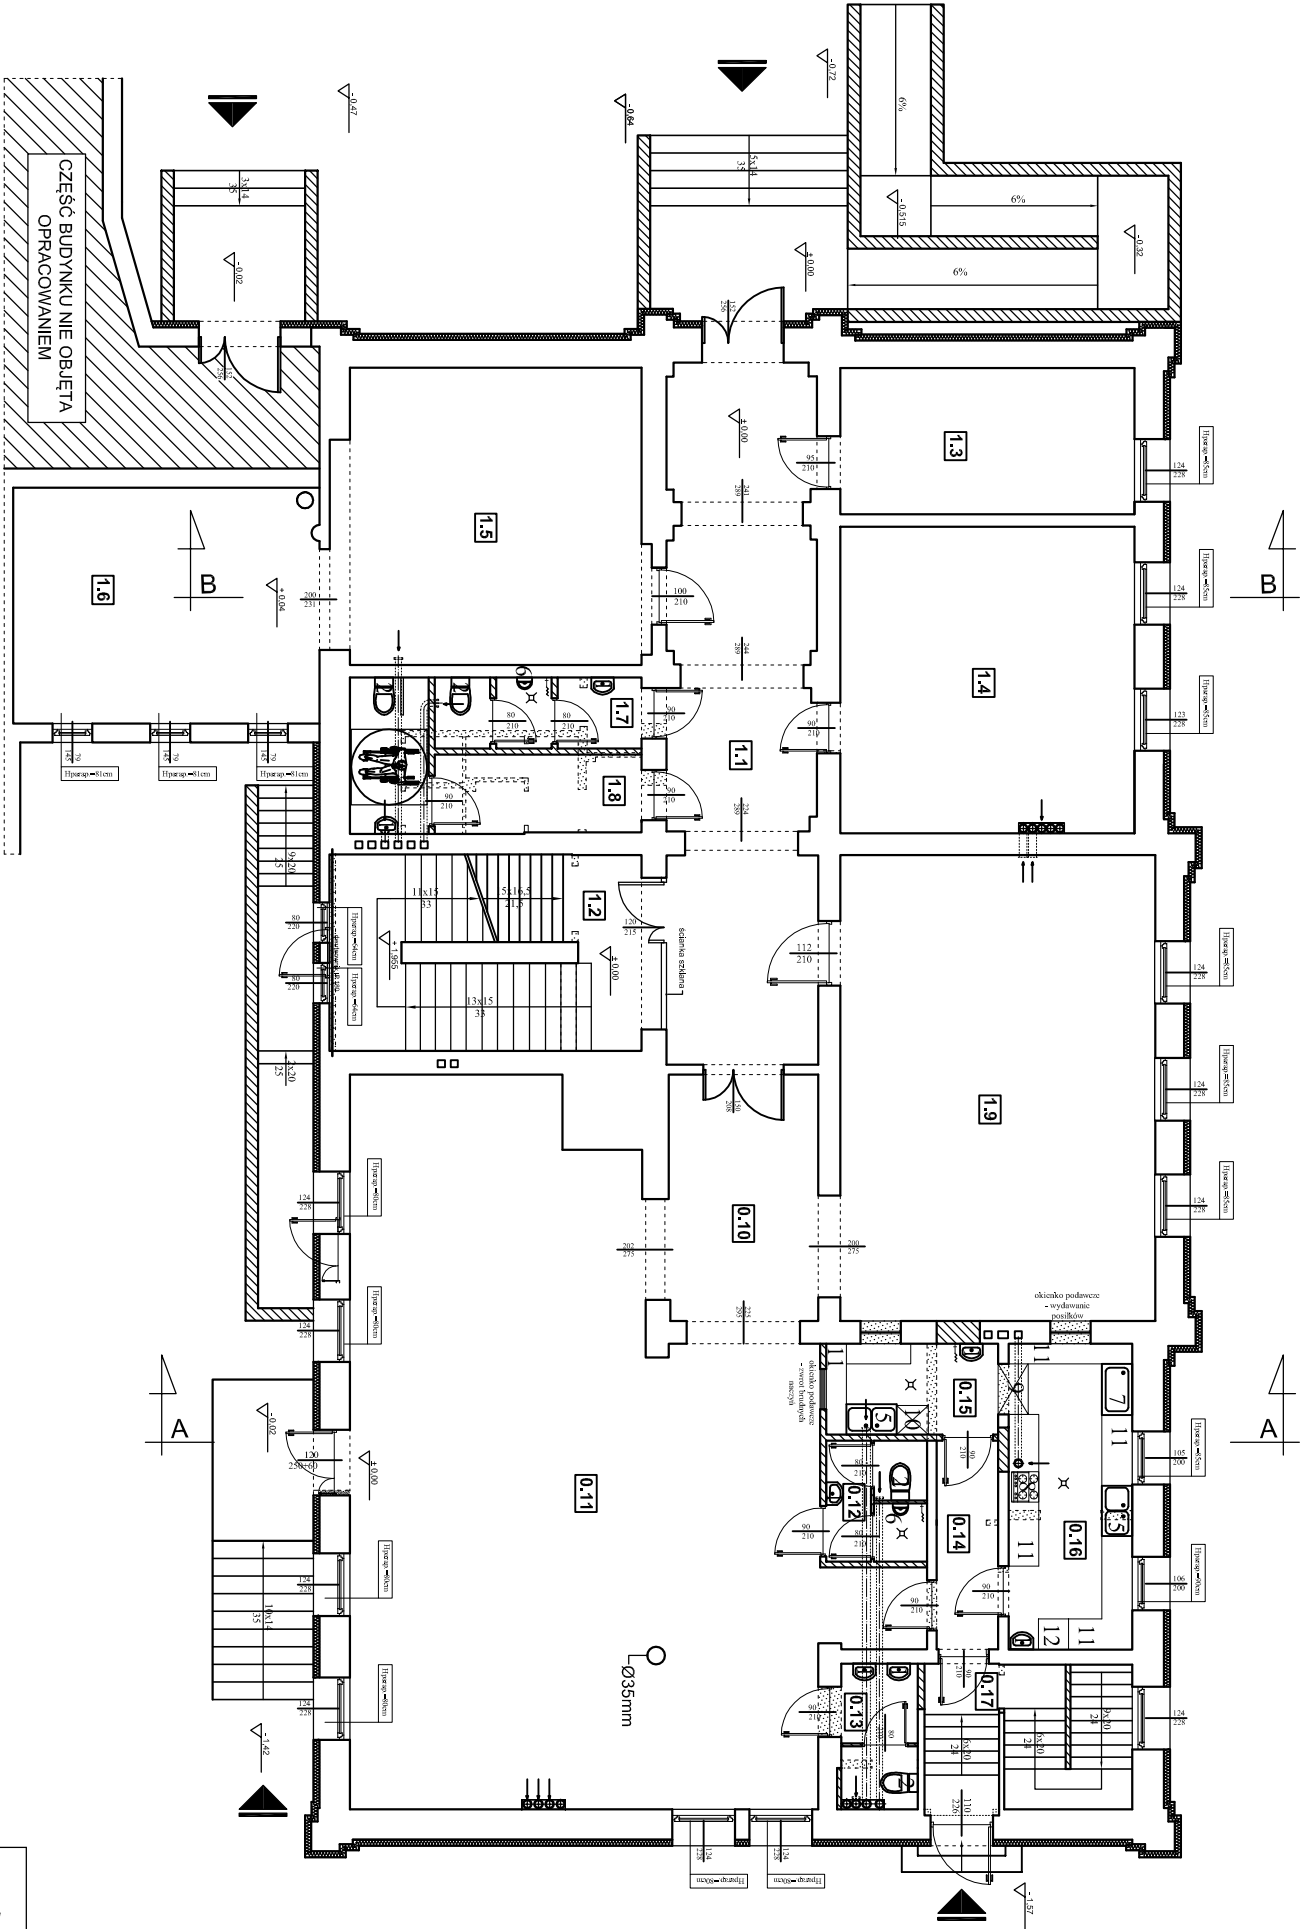

LEGENDA:

- 1 - umywalka do mycia rąk z pełnym wyposażeniem (ręczniki jednorazowego użytku, pojemniki z mydłem i środkiem dezynfekcyjnym przyściennie)
- 2 - miska ustępowa
- 5 - zlew dwukomorowy
- 6 - pisuar
- 7 - basen do mycia garnków i sprzętu kuchennego
- 8 - trzon kuchenny
- 9 - szafa przełotowa
- 10 - zmywarka z wypażarką do naczyń stołowych
- 11 - blaty robocze ze stali nierdzewnej
- 12 - lodówko-zamrażarka

 ZAKŁAD PROJEKTOWO-BUDOWLANY		"PRO-BUD" ZAKŁAD PROJEKTOWO - BUDOWLANY	
data opracowania: październik 2011r.		ul. młja Hubala 12; 77-300 Człuchów; tel./fax (059) 834-10-51; kom. 0606-875-561	
Inwestor: Centrum Kultury i Turystyki w Debrznie ul. Wojska Polskiego 2 77-310 Debrzno		Nazwa opracowania: Przebudowa z rozbudową budynku CKiST w Debrznie, oraz rozbiórka budynku projektami	
mgr inż. arch. Lesław Gajda Upr. UAN/8346/33/88		Adres obiektu: 77-310 Debrzno ul. Wojska Polskiego 2 działka geodezyjna nr 662/2	
mgr inż. Bogdan Sierant Upr. AN/8346/299/81			
inż. Ewa Zagórzńska Upr. nr POM/0361/OWOK/08		Skala 1:150	
mgr inż. Małgorzata Skoczypiec		Nr rys. 28	
Treść rys: Rzut partenu - technologia			