
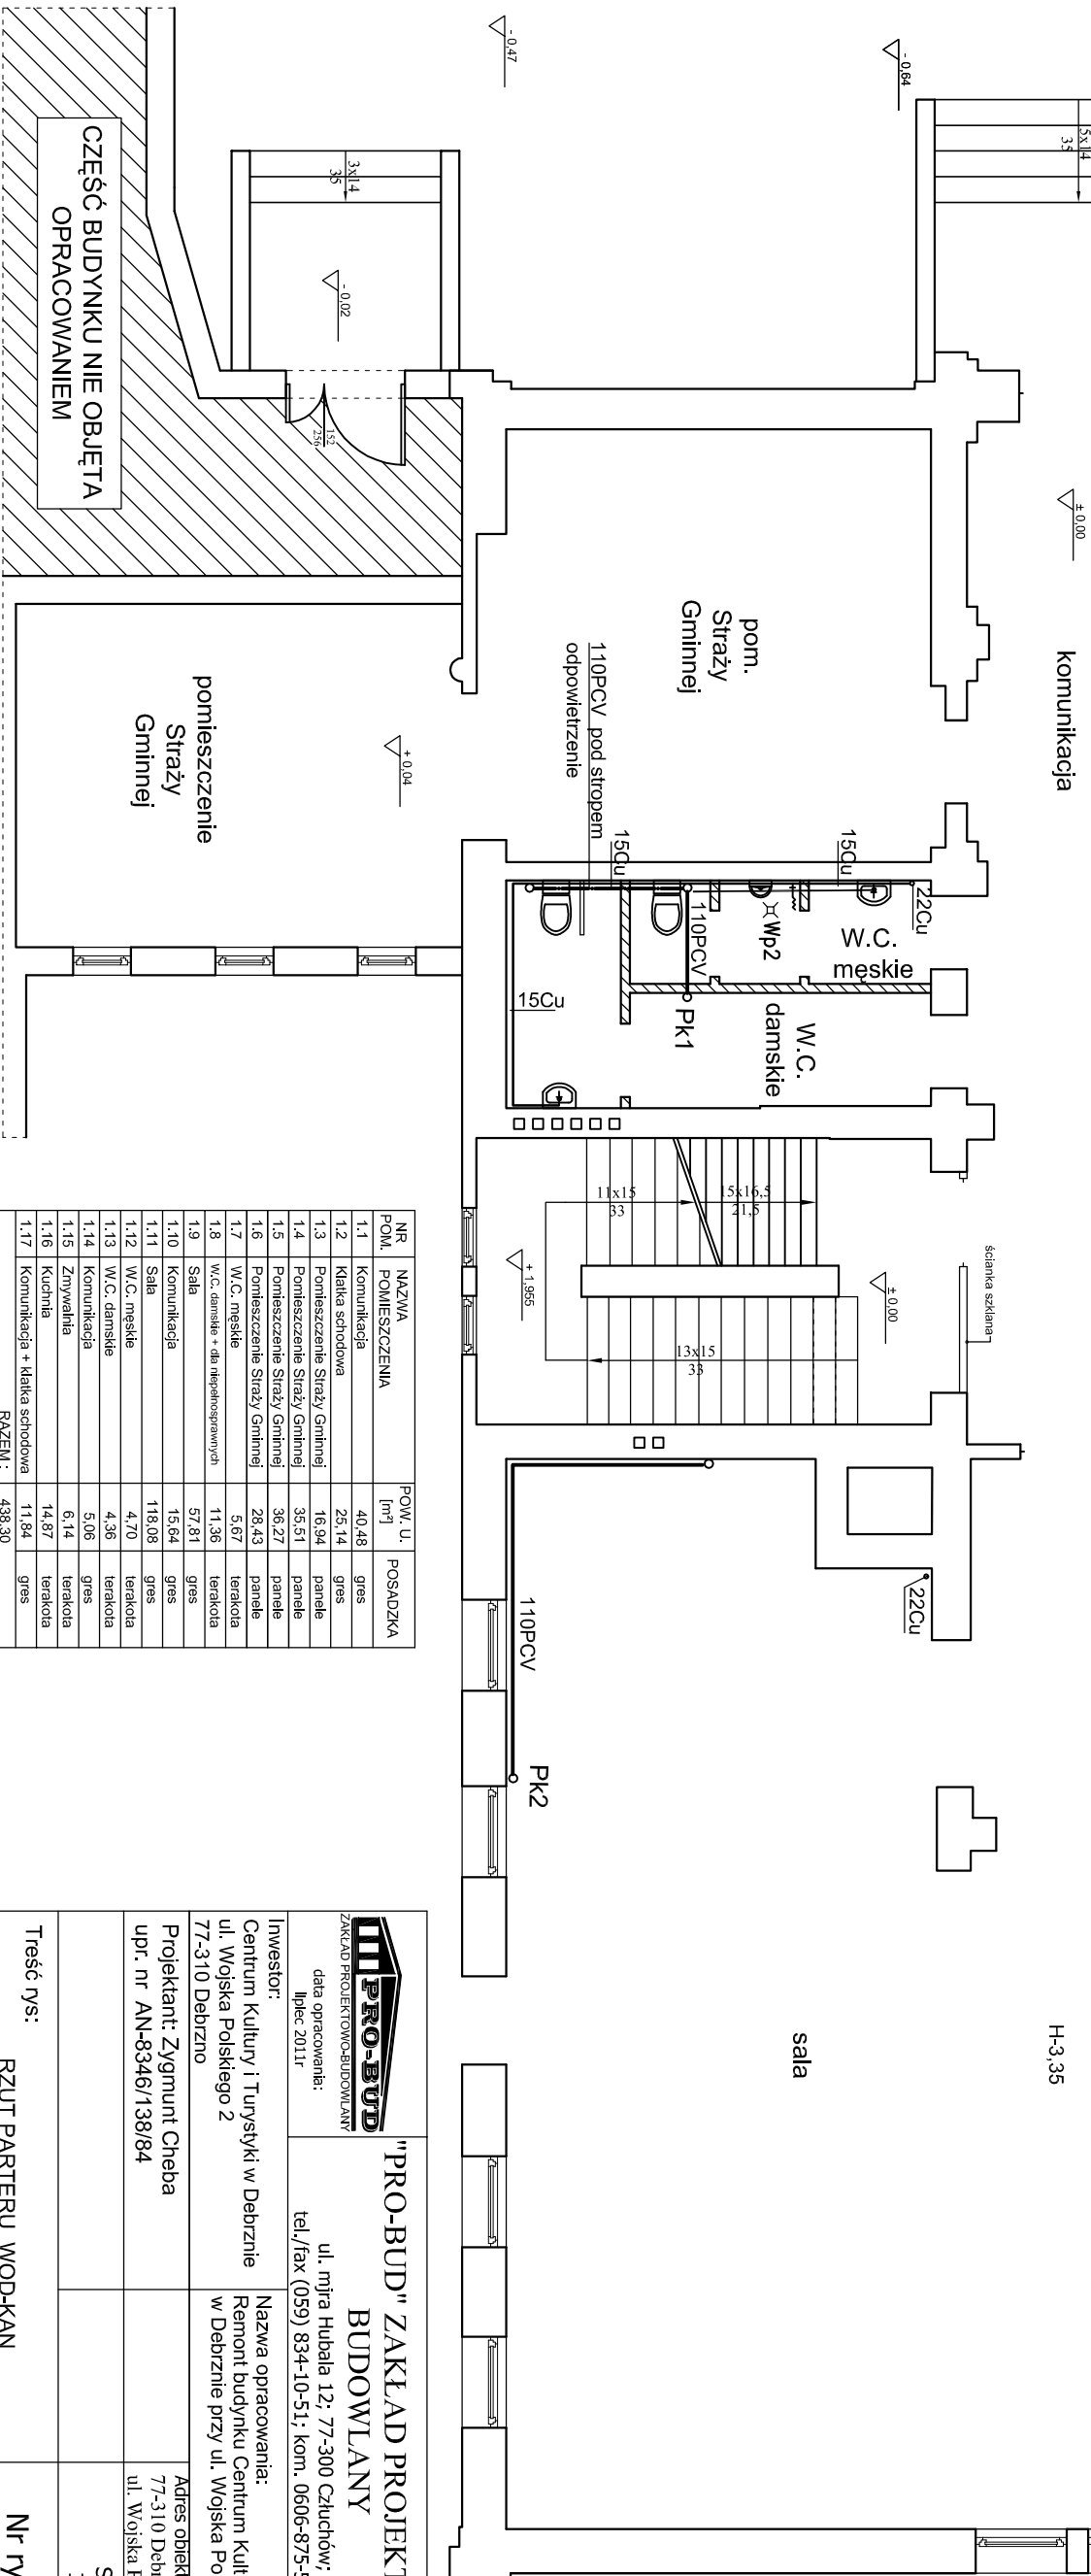



RZUT PARTERU

SKALA 1 : 100

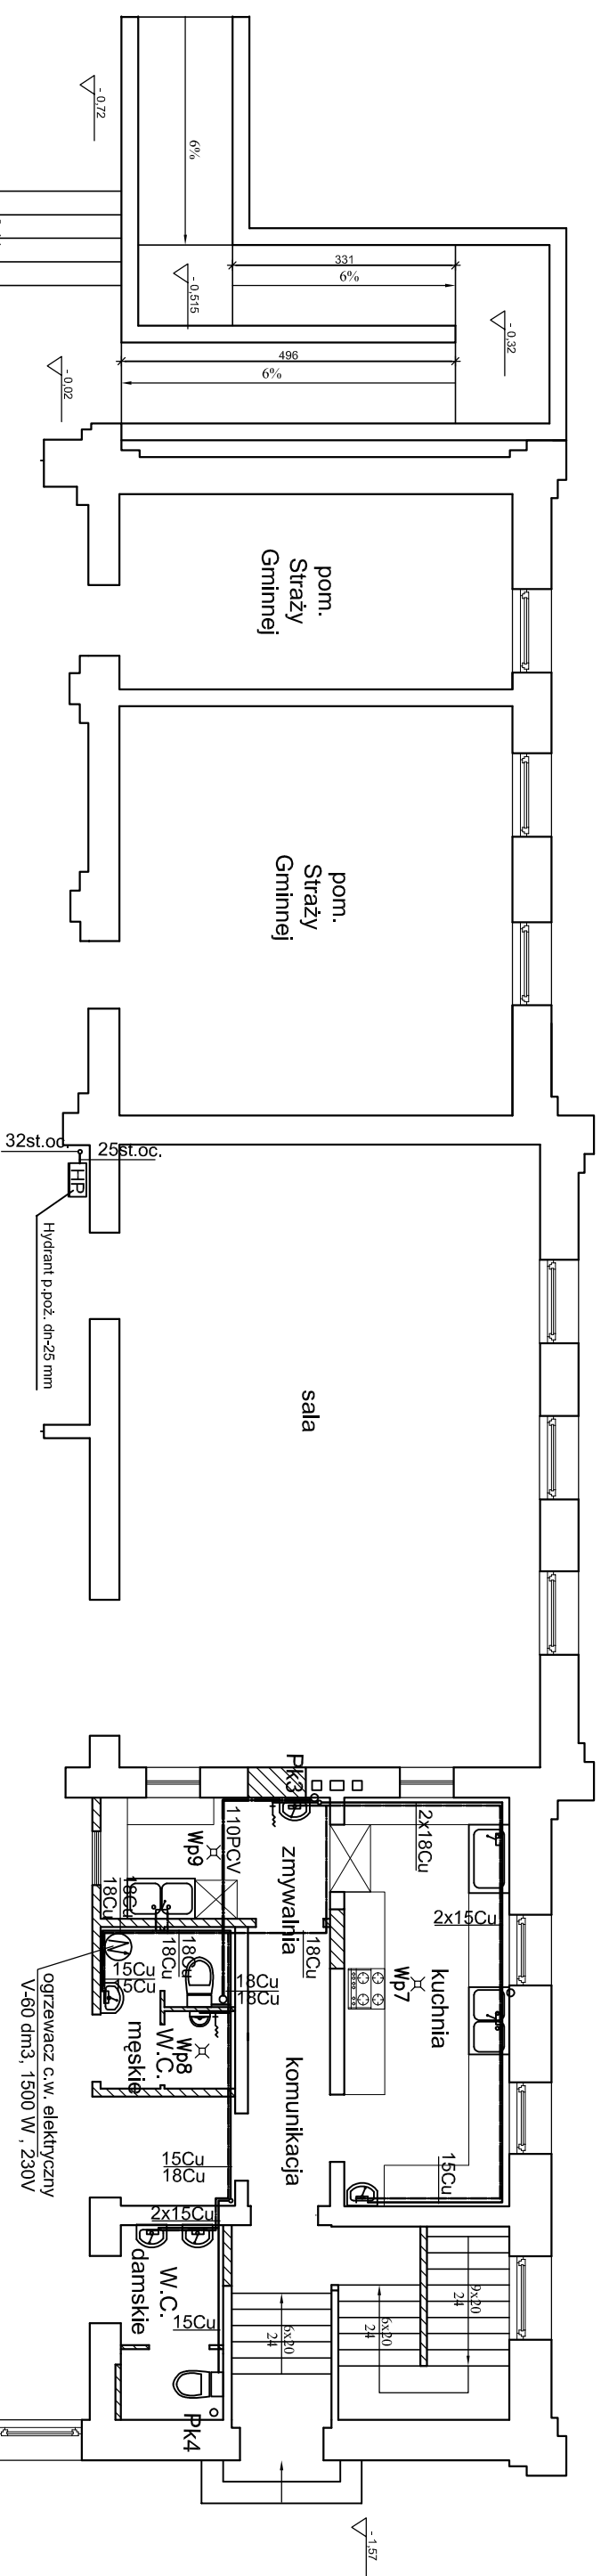

NR	NAMNA	POW. U.	POSAZKA
POM.	POMIESZCZENIA	[m ²]	
1.1	Komunikacja	40,48	gęs
1.2	Klatka schodowa	25,14	gęs
1.3	Pomieszczenie Strzdy Gminnej	16,94	panelle
1.4	Pomieszczenie Strzdy Gminnej	35,51	panelle
1.5	Pomieszczenie Strzdy Gminnej	36,27	panelle
1.6	Pomieszczenie Strzdy Gminnej	28,43	panelle
1.7	W.C. gęstle	5,67	teraklta
1.8	W.C. gęstle + dla niepełnosprawnych	11,36	teraklta
1.9	Sala	57,81	gęs
1.10	Komunikacja	15,64	gęs
1.11	Sala	118,08	teraklta
1.12	W.C. gęstle	4,70	teraklta
1.13	W.C. gęstle	4,36	teraklta
1.14	Komunikacja	gęs	gęs
1.15	Zmywalia	6,14	teraklta
1.16	Kuchnia	14,87	teraklta
1.17	Komunikacja + Klatka schodowa	11,84	gęs
RAZEN :		438,30	

 <p>ZAKŁAD PROJEKTOWO-BUDOWLANY</p> <p>data opracowania: lipiec 2011r</p>		<p>"PRO-BUD" ZAKŁAD PROJEKTOWO-BUDOWLANY</p>	
<p>Investor: Centrum Kultury i Turystyki w Debninie ul. Wojska Polskiego 2 77-310 Debnino</p>	<p>Nazwa opracowania: Remont budynku Centrum Kultury i Turystyki w Debninie przy ul. Wojska Polskiego 2</p>	<p>ul. mja Hubala 12; 77-300 Człuchów; tel./fax (059) 834-10-51; kom. 606-875-561</p>	
<p>Projektant: Zygmunt Cheba upr. nr AN-8346/138/84</p>	<p>Adres obiektu: 77-310 Debnino ul. Wojska Polskiego 2</p>	<p>Skala 1:50</p>	<p>Treść rys: RZUT PARTERU WOD-KAN</p> <p>Nr rys.3</p>