


RZUT PARTERU

SKALA 1 : 100

NR	NAMWA	POW. U.	POSADZKA
POM.	POMIESZCZENIA	[m²]	
1.1	Komunikacja	40,48	gres
1.2	Klatka schodowa	25,14	gres
1.3	Pomieszczenie Strazy Miejskiej	16,94	panele
1.4	Pomieszczenie Strazy Miejskiej	35,51	panele
1.5	Pomieszczenie Strazy Miejskiej	36,27	panele
1.6	Pomieszczenie Strazy Miejskiej	28,43	panele
1.7	W.C. męskie	5,67	terakota
1.8	W.C. damskie + dla niepełnosprawnych	11,36	terakota
1.9	Sala	57,81	gres
1.10	Komunikacja	15,64	gres
1.11	Sala	118,08	gres
1.12	W.C. męskie	4,70	terakota
1.13	W.C. damskie	4,36	terakota
1.14	Komunikacja	5,06	gres
1.15	Zmywalnia	6,14	terakota
1.16	Kuchnia	14,87	terakota
1.17	Komunikacja + klatka schodowa	11,84	gres
RAZEM :		438,30	

LEGENDA:

- ściany istniejące
- ściany projektowane/zamurowania
- wypurzenia

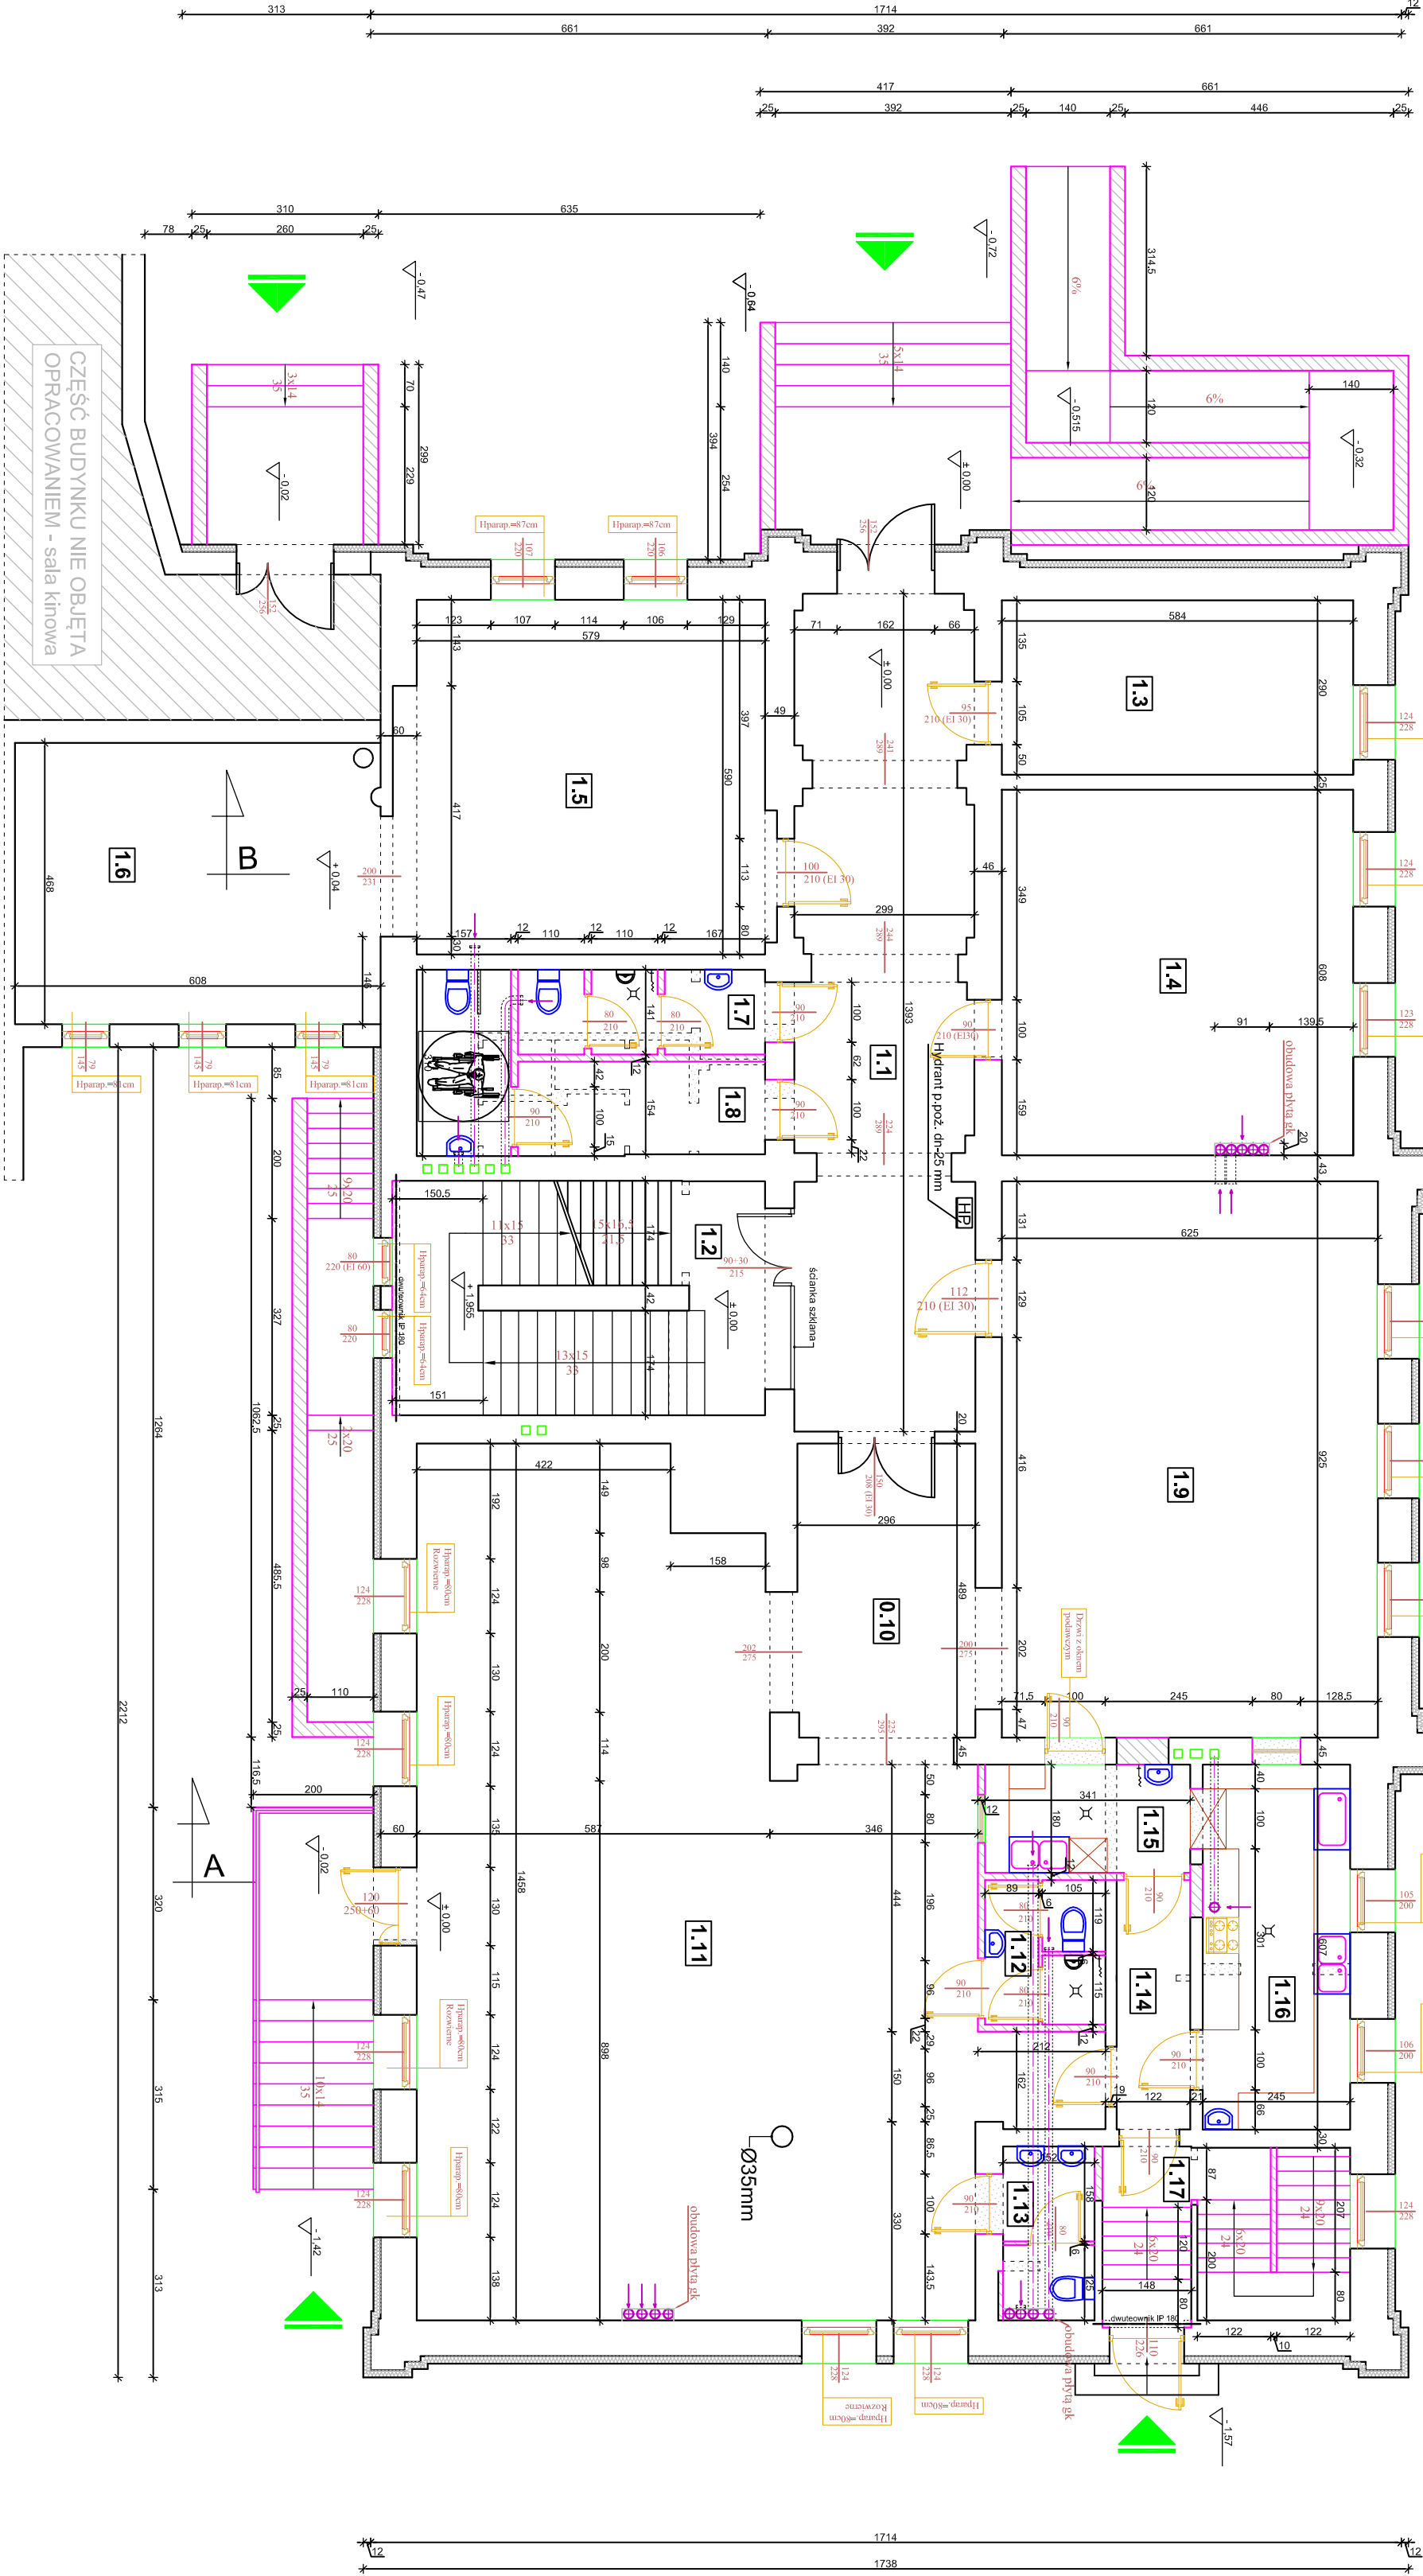

"PRO-BUD" ZAKŁAD PROJEKTOWO-BUDOWLANY		ul. młra Hubala 12: 77-300 Chłubów.	
data opracowania: styczeń 2014r.		tel./fax (059) 834-10-51; kom. 0606-87-5-561	
Inwestor: Centrum Kultury i Turystyki w Debrznie		Nazwa opracowania: Przebudowa z rozbudową budynku CKiST w Debrznie, oraz rozbiórka budynku projektami	
77-310 Debrzno		Adres obiektu: 77-310 Debrzno ul. Wojska Polskiego 2 działka geodezyjna nr 662/2	
mgr inż. arch. Lesław Gajda		mgr inż. Bogdan Sierant	
Upr. UAN/8346/33/888		Upr. AN/8346/299/81	
inż. Ewa Zagórzńska		Nr rys. 20	
Upr. nr POM/0361/OWOK/08		Skala 1:100	
Treść rys: Rzut partieru			