


ZBROJENJE DOLNE

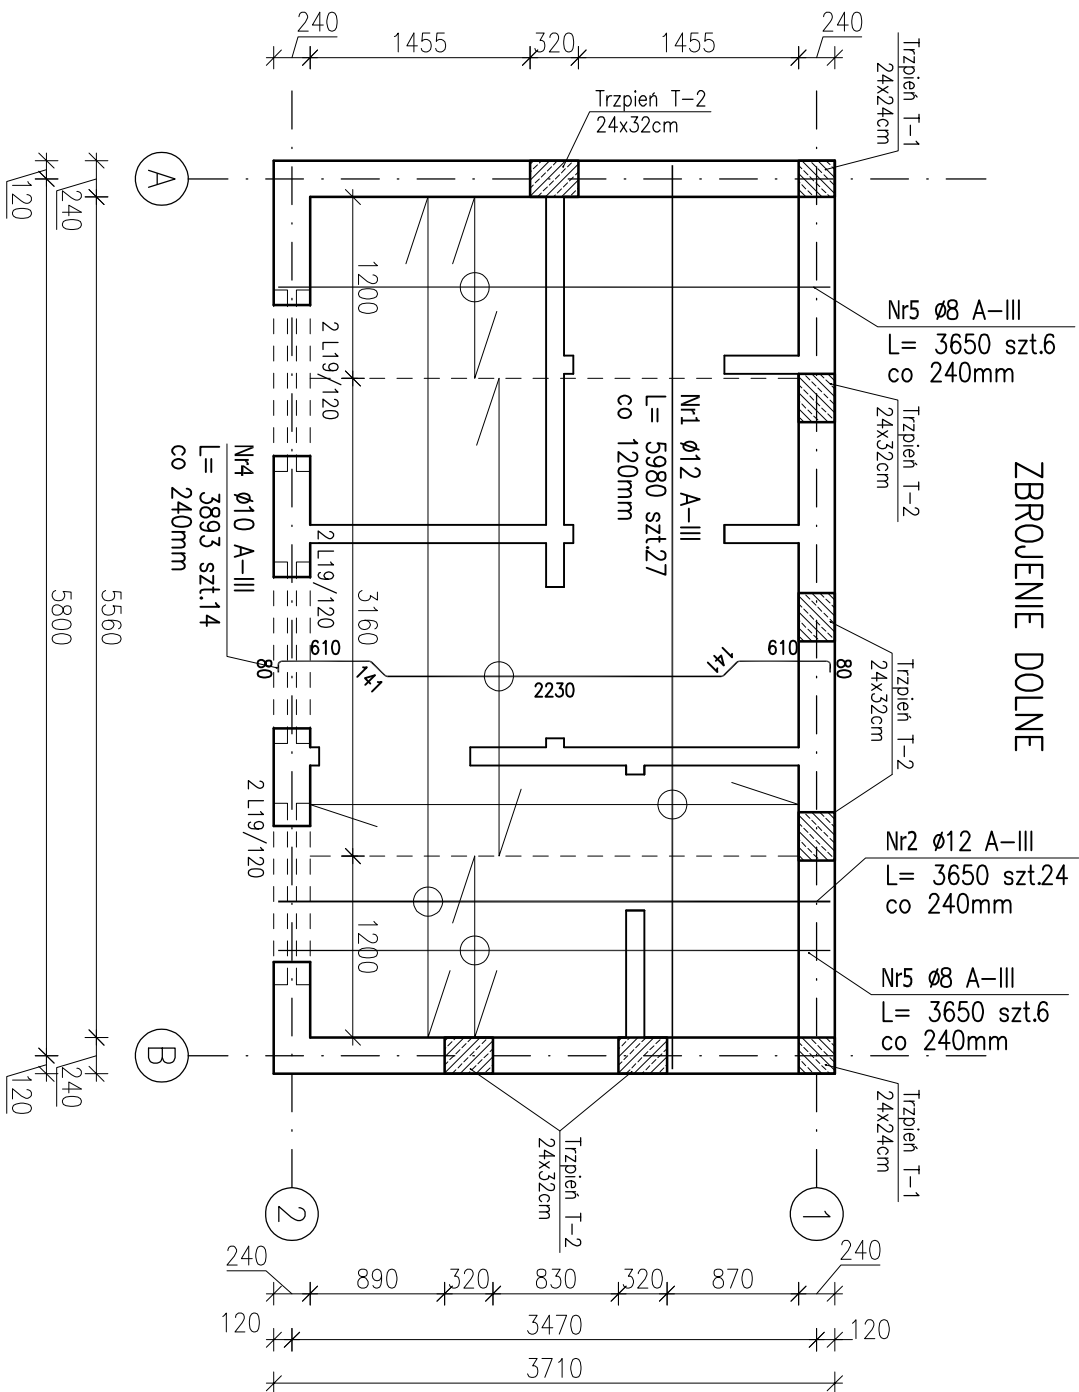


ZESTAWIENIE STALI ZBROJENIOWEJ

POZ.	NR PRĘTA	Ø [mm]	DŁUGOŚĆ [m]	ILOŚĆ			DŁ. ŁĄCZNA [m]		
				PRĘTÓW	x POZ.	RAZEM	A-III		
							Ø8	Ø10	Ø12
Poz. PS – Płyta stropowa – 1 szt.									
PS	1	12	5,980	27	1	27			161,46
	2	12	3,650	24	1	24			87,60
	3	10	1,747	40	1	40			69,88
	4	10	3,893	14	1	14			54,50
	5	8	3,650	12	1	12	43,80		
	6	10	1,347	8	1	8		10,78	
DŁUGOŚĆ RAZEM [m]							43,80	135,16	249,06
MASA JEDNOSTKOWA [kg/m]							0,395	0,617	0,888
MASA [kg]							17,30	83,39	221,17
MASA CAŁKOWITA [kg]							321,86		

- 1) Opis kształtu pręta: PN-EN ISO 3766 metoda B (osiowo)
- 2) Opis długości haka: gabarytowy
- 3) Długość pręta L: suma wymiarów osiowych

KONSTRUKCJA I ZBROJENIE STROPU

Skala 1:50

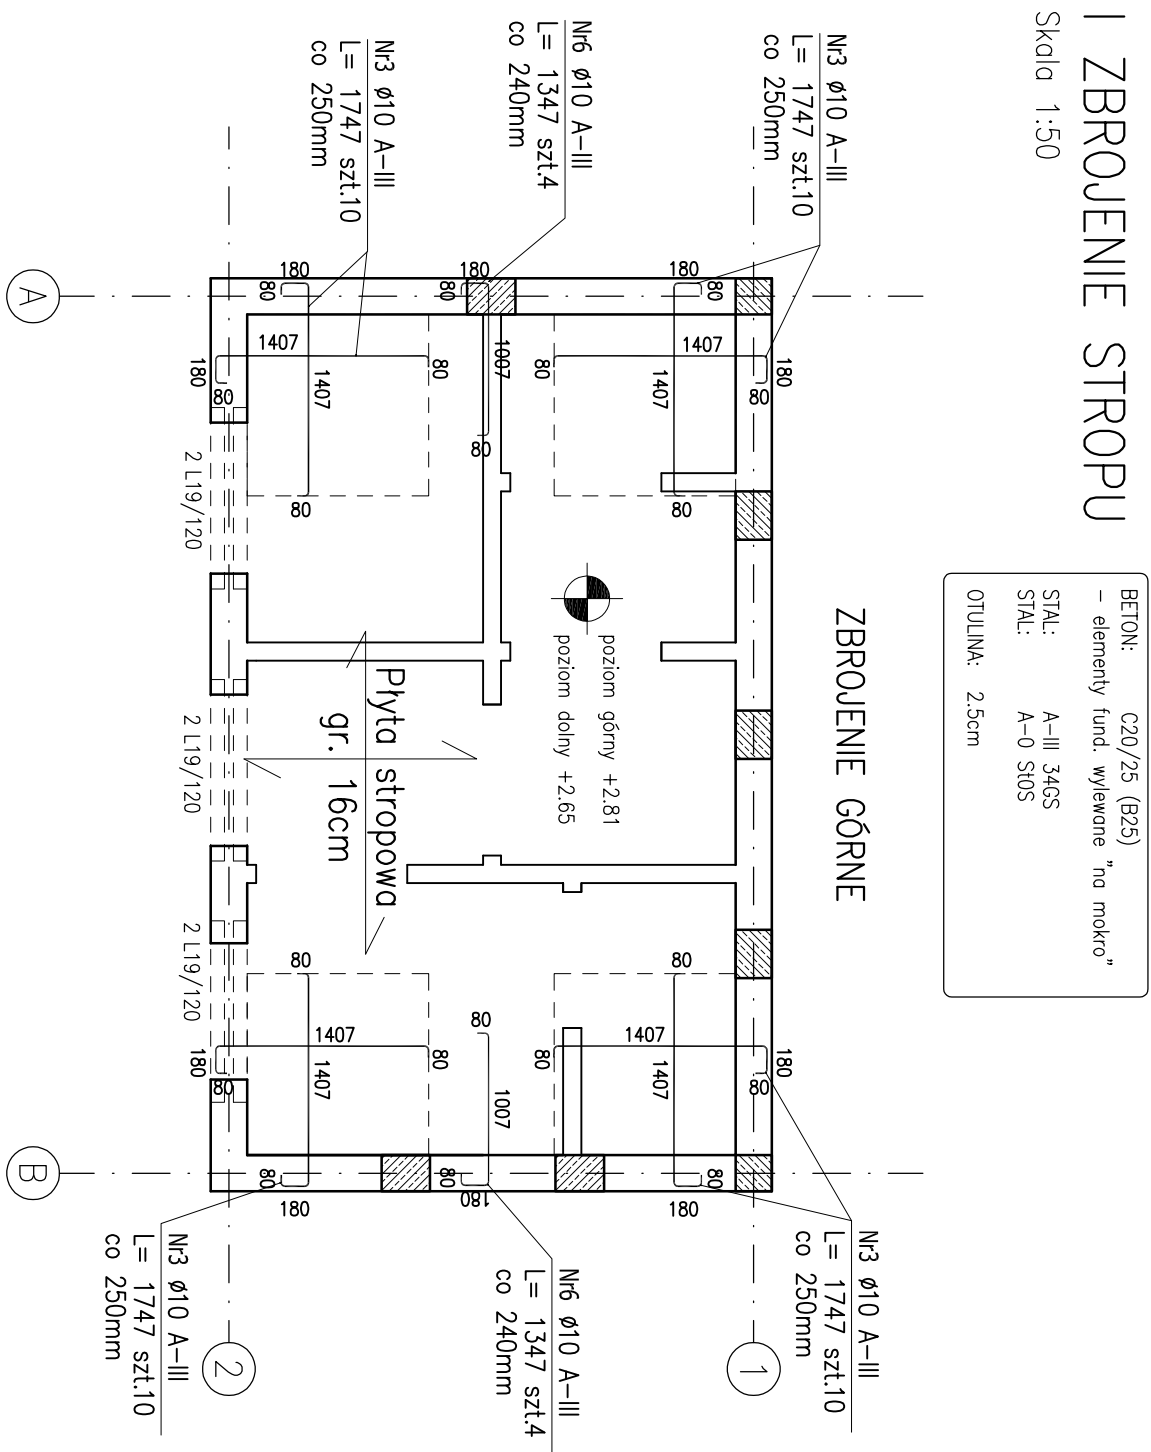

- PROJEKT ROZPARTRZYWAĆ ŁĄCZNIE Z CZĘŚCIĄ OPISOWĄ ORAZ PROJEKTAMI BRANŻOWYMI
- WSZYSTKIE MATERIAŁY I URZĄDZENIA PRZEZWIDZANE DO ZASTOSOWANIA MUSZĄ POSIADAĆ WYMAGANE PRZEPISAMI ATEISTY, CERTYFIKATY ZGODNOŚCI ŚWIADCZENIA DOPUSZCZENIA
- W SPRAWACH NIE OKREŚLONYCH DOKUMENTACJĄ OBOWIĄZUJĄ WYRUKUNKI TECHNICZNE WYKONYWANIA I ODBIORU ROBÓT BUDOWLANO-MONTAŻOWYCH, INSTRUKCJE, WYTYCZNE, ŚWIADCZENIA DOPUSZCZENIA, ATEISTY INSTYTUTU TECHNIKI BUDOWLANEJ, INSTRUKCJE, WYTYCZNE I WARUNKI TECHNICZNE PRODUCENTÓW I DOSTAWCÓW MATERIAŁÓW BUDOWLANO INSTALACYJNYCH
- NALEŻY SPRAWDZIĆ WYMIARY NA BUDOWIE I W PRZYPADKU ROZBIEŻNOŚCI PRZEKAZAĆ INFORMACJĘ JEDNOSTCE PROJEKTOWEJ

Biuro Projektowo-Budowlane "GRIFFIN" Grzegorz Żabiński		adres: os. Wazów 5/47 77-300 Cichów	RYŚ. NR: K3
OBIEKT:	BUDOWA TARGOWISKA GIMNASTYCZNEGO "MÓJ RYMEK" W DEBRZYNIE		
ADRES:	77-310 DEBRZYN, UL. JEZIORNA, UL. ZJEDNOCZENIA, UL. OKRĘŻLI, UL. GÓRKA DZIAŁKA NR EWID. 752/6, 755/2, 756, 878		
TYTUŁ RYS.	SZALET – KONSTRUKCJA I ZERÓBKIENIE SIROPU		
BRANŻA:	KONSTRUKCJA	UPRZANIENIA BUDOWLANE	PODPIS
PROJEKTANT:	inż. KRZYSZTOF OŁÓW	POM/0346/P00K/12	
DATA:	MARZEC 2013	SKALA:	1:50