


Ściana oporowa So-4 (5.5mb)

Skala 1:20

150 300

BETON: C25/20 (B25)  
PODBETON C8/10 (B10)  
STAL: A-III 34GS  
STAL: A-0 S10S  
OTULINA: 5.0cm

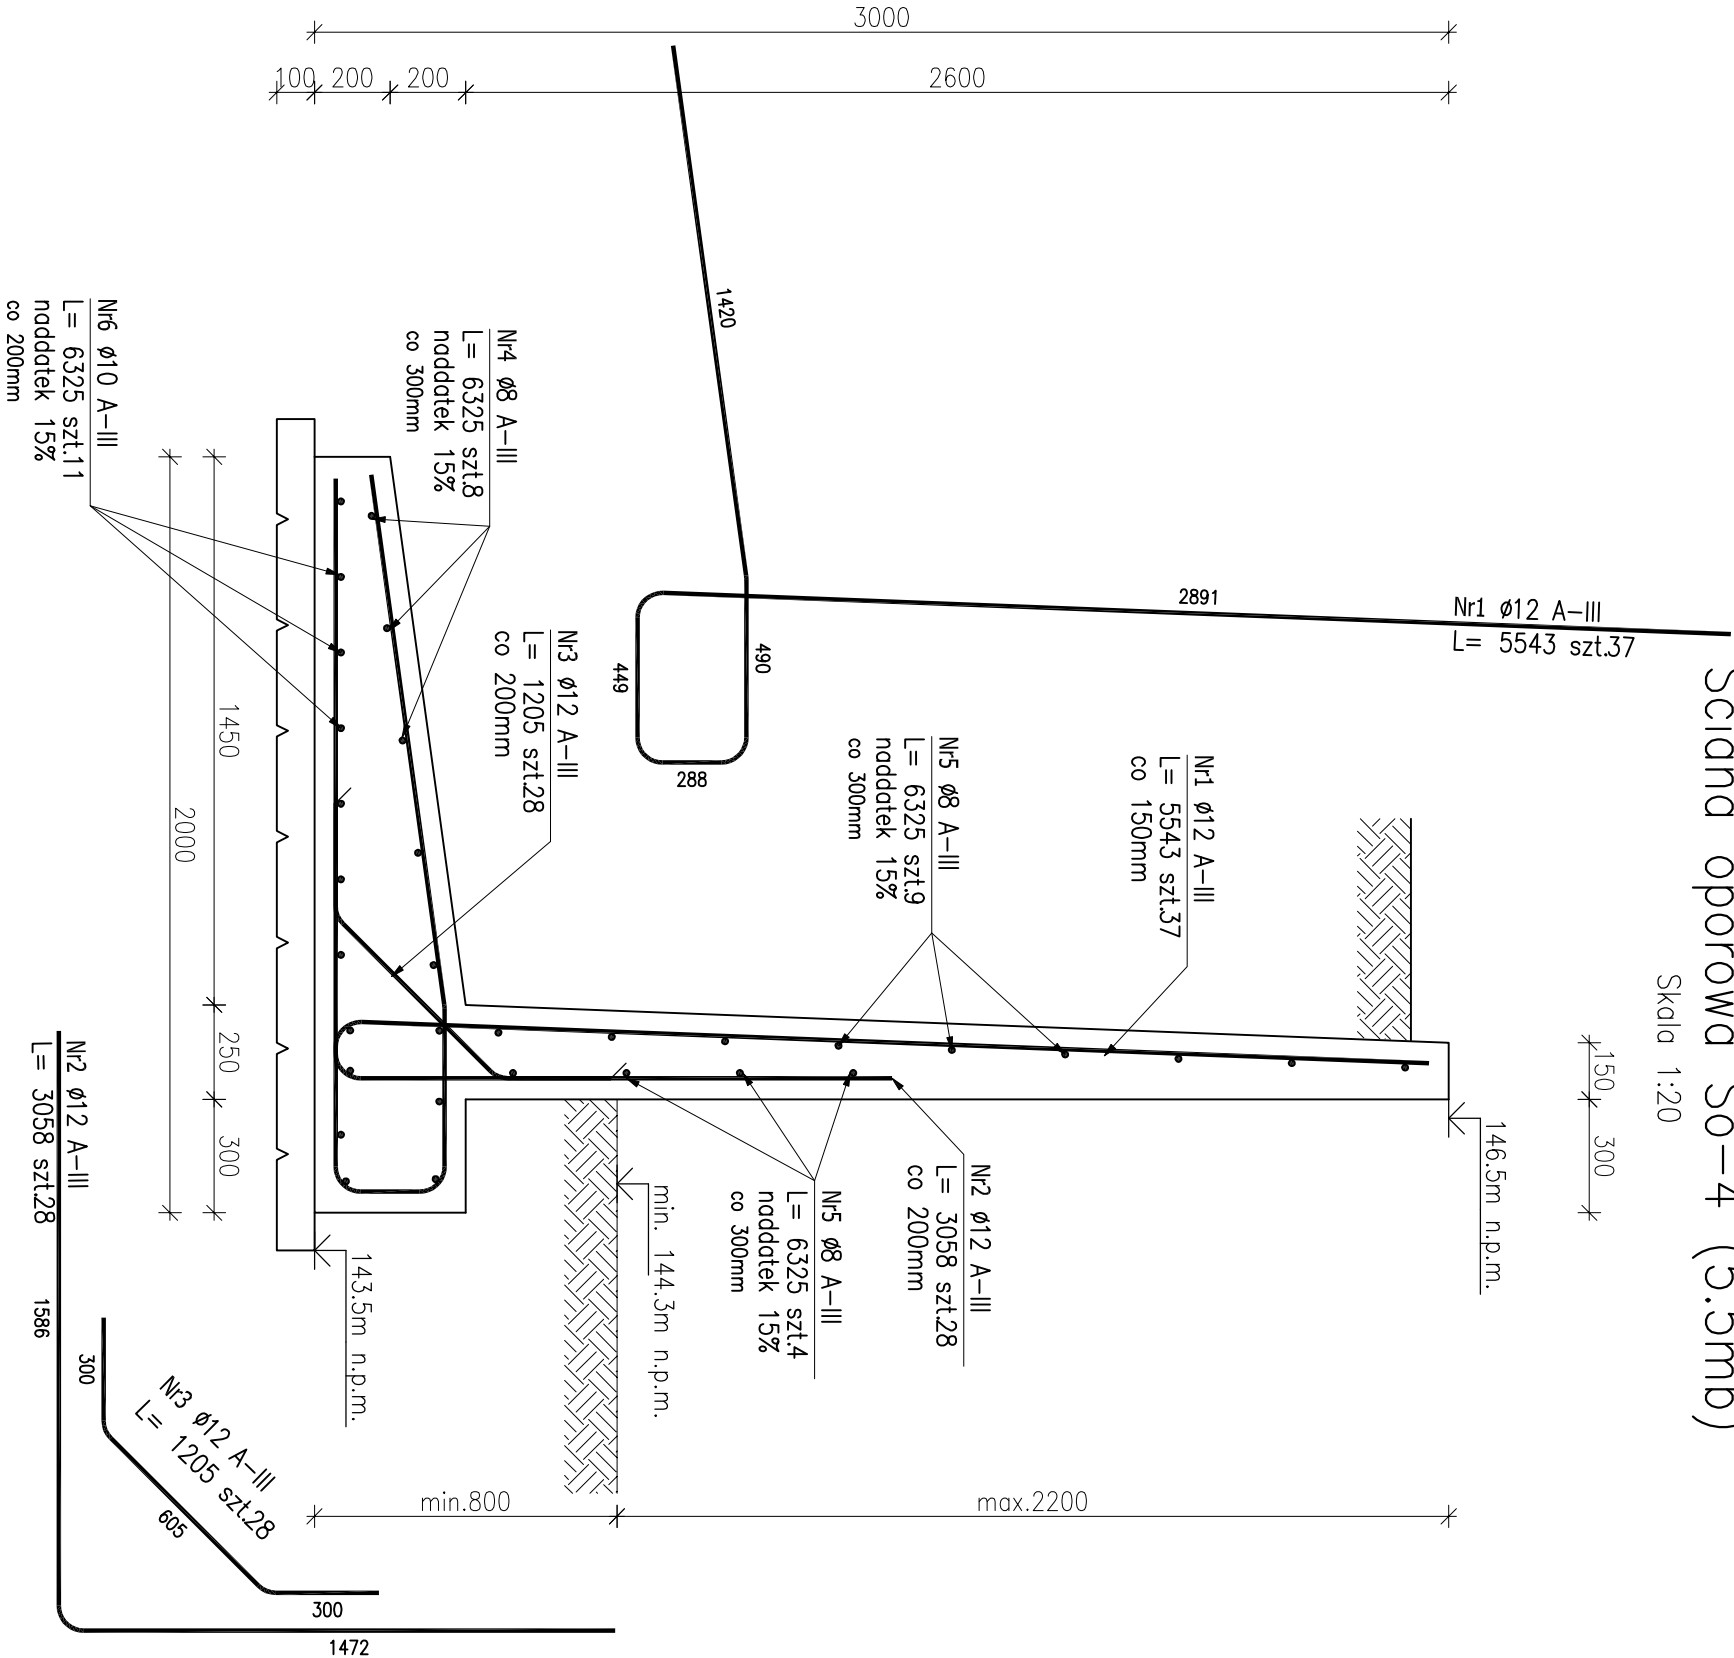

ZESTAWIENIE STALI ZBROJENIOWEJ

POZ.	NR PRĘTA	Ø [mm]	DŁUGOŚĆ [m]	ILOŚĆ			DŁ. ŁĄCZNA [m]		
				PRĘTÓW	x POZ.	RAZEM	A-III Ø8    Ø10    Ø12		
Poz. So-4 – Ściana oporowa – 5,5 mb									
So-4	1	12	5,543	37	1	37			205,09
	2	12	3,058	28	1	28			85,62
	3	12	1,205	28	1	28			33,74
	4	8	6,325	8	1	8			50,60
	5	8	6,325	9	1	9			56,93
	5	8	6,325	4	1	4			25,30
	6	10	6,325	11	1	11			69,58
DŁUGOŚĆ RAZEM [m]						132,83	69,58	324,46	
MASA JEDNOSTKOWA [kg/m]						0,395	0,617	0,888	
MASA [kg]						52,47	42,93	288,12	
MASA CAŁKOWITA [kg]								383,51	

- 1) Opis kształtu pręta: PN-EN ISO 3766 metoda B (osiłowe)  
2) Opis długości hłoka: gabarytowy  
3) Długość pręta L: suma wymiarów osiłowych

Biuro Projektowo-Budowlane		adres:		RYS. NR:
<b>"GRIFFIN"</b> Grzegorz Żabiński		os. Mazów 5/47 77-300 Człuchów		
OBIEKT:	BUDOWA TARGOWISKA GMINNEGO "MÓJ RYNEK" W DEBRZYNIE			K9
ADRES:	77-310 DEBRZNO, UL. JEZIORNA, UL. ZJEDNOCZONA, UL. OKRZEI, UL. GÓRNA			
	DZIAŁKA NR EWID. 752/6, 755/2, 756, 878			
TYTUŁ RYS:	ŚCIANA OPOROWA So-4			
BRANŻA:	KONSTRUKCJA			
PROJEKTANT:	inż. KRZYSZTOF OŁÓW	UPRAWNIENIA BUDOWLANE		PODPIS
DATA:	MARZEC 2013	SKALA:		1:20