


BUDYNKI BLIŹNIACZE 2-lokalowe, 2-kondygnacyjne

RZUT PIĘTRA

SKALA 1:100

MIESZKANIE B M2		49,4 m2
B.1	pokój dzienny z aneksem kuchennym	24,7 m2
B.2	łazienka	4,9 m2
B.3	pom. gospodarcze	3,1 m2
B.4	hol	6,4 m2
B.5	sypialnia	10,3 m2
+ komunikacja		6,1 m2
+ kl. schodowa		3,6 m2

MIESZKANIE D M3		60,9 m2
D.1	sypialnia	11,6 m2
D.2	pokój dzienny	17,0 m2
D.3	łazienka	4,4 m2
D.4	pom. gospodarcze	3,1 m2
D.5	kuchnia	7,1 m2
D.6	hol	7,4 m2
D.7	pokój	10,3 m2
+ komunikacja		6,1 m2
+ kl. schodowa		3,6 m2

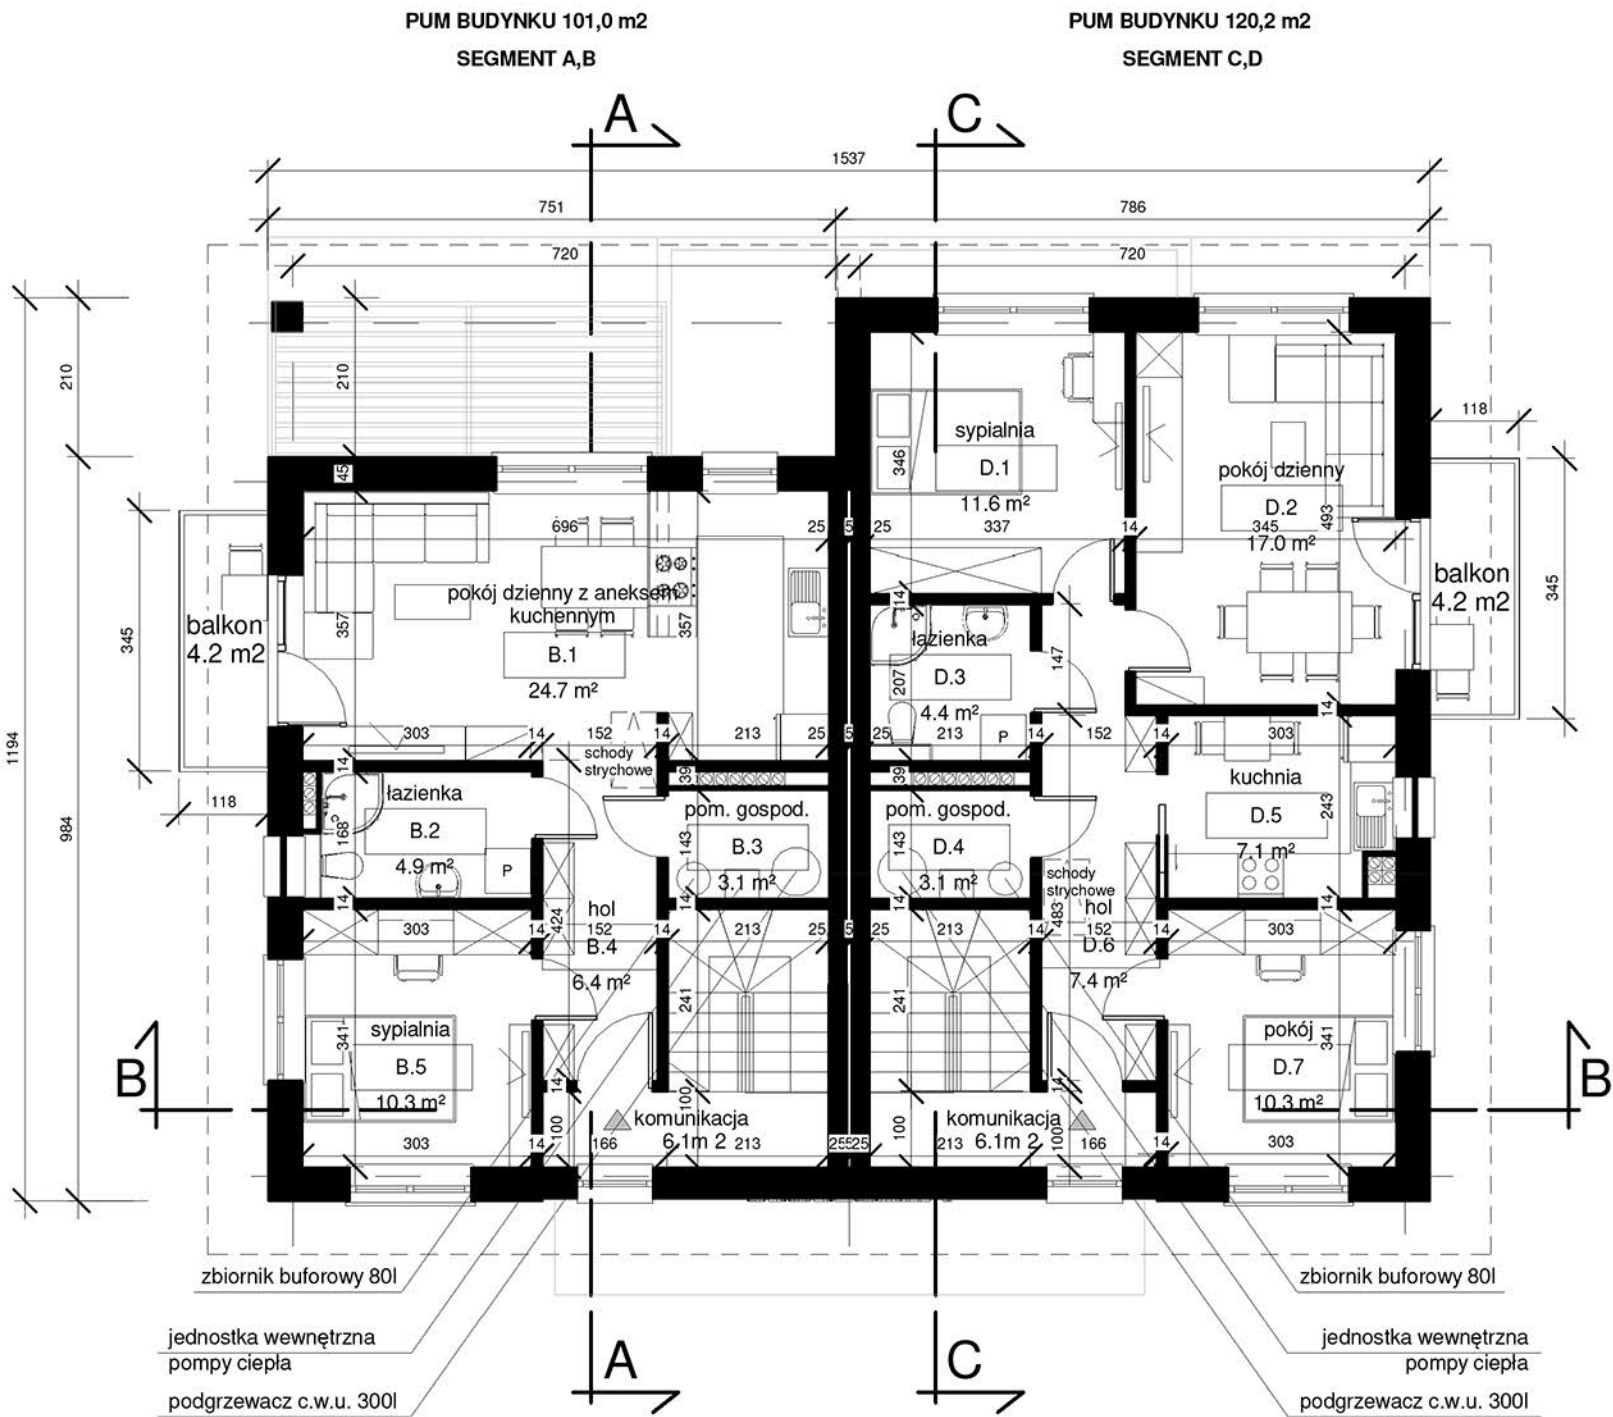

BUDYNKI BLIŹNIACZE - RZUT PIĘTRA		
		STADIUM KONCEPCJA
		BRANŻA arch.
OBIEKT	2 BUDYNKI MIESZKALNE JEDNORODZINNE DWULOKALOWE 2-KONDYGNACYJNE, W ZABUDOWIE BLIŹNIACZEJ	REWIZJA
INWESTOR		DATA 12.2025
PROJEKTOWAŁ:		SKALA 1 : 100
		NR RYS. A2