


Przekrój normalny km 0+356,3 - 0+546,4


skala 1:50

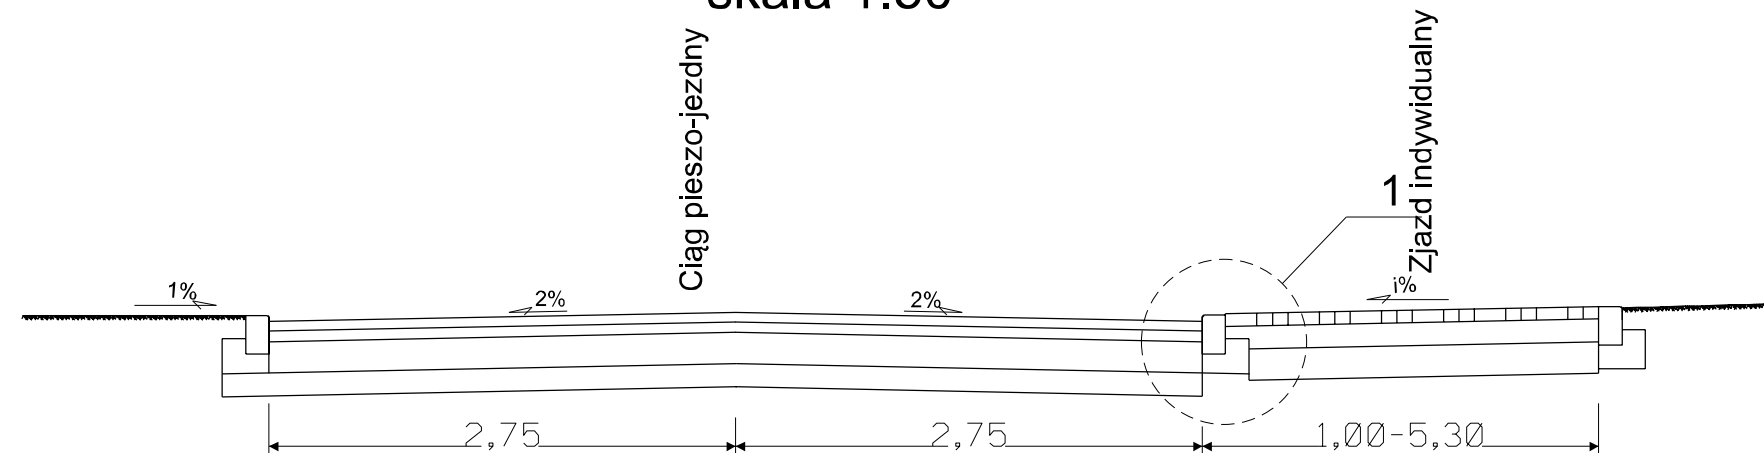

Szczegół konstrukcyjny 1


Krawężnik drogowy typu opornik 25x12x100cm

Beton C12/15

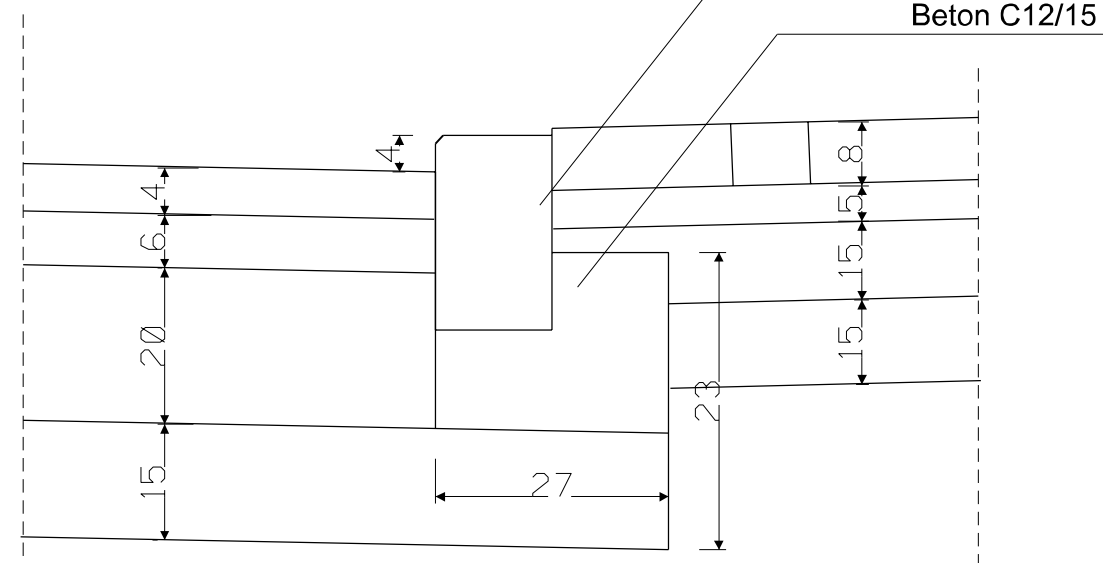


Konstrukcje nawierzchni

Konstrukcja drogi

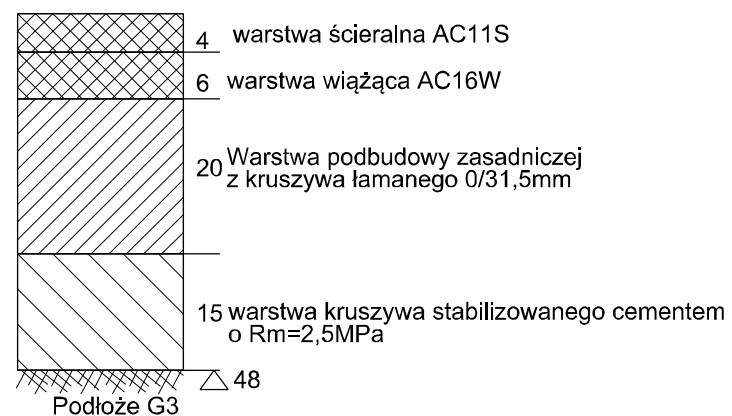

Konstrukcja zjazdów indywidualnych

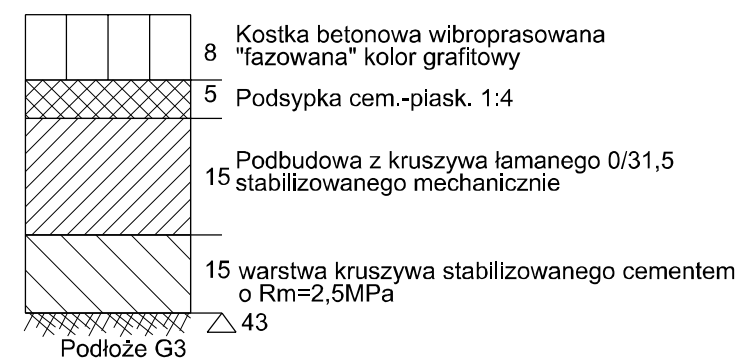

<p align="center">Nazwa i adres obiektu budowlanego</p> <p align="center">Budowa nawierzchni drogowych, budowa sieci wod-kan, budowa oświetlenia drogowego na terenie ul. Szkolnej w Debrznie</p>			
<p align="center">Inwestor: Miasto i Gmina Debrzno</p>			
<p align="center">Nazwa rysunku</p> <p align="center">Przekrój normalny</p>		<p align="center">Skala 1:50, 1:10</p> <p align="center">Nr rys 4.2</p>	
Branża	Imię i nazwisko	Uprawnienia	Podpis
Projektant br. drogowa	mgr inż. Daniel Folehr	Upr. bud. POM/0101/POOD/11	
Sprawdził br. drogowa	mgr inż. Jan Burglin	Upr. bud. GPKG-I-7341-9/95	
<p align="center">20 maj 2015</p>			