


INWENTARYZACJA - RZUT DACHU

SKALA 1 : 150

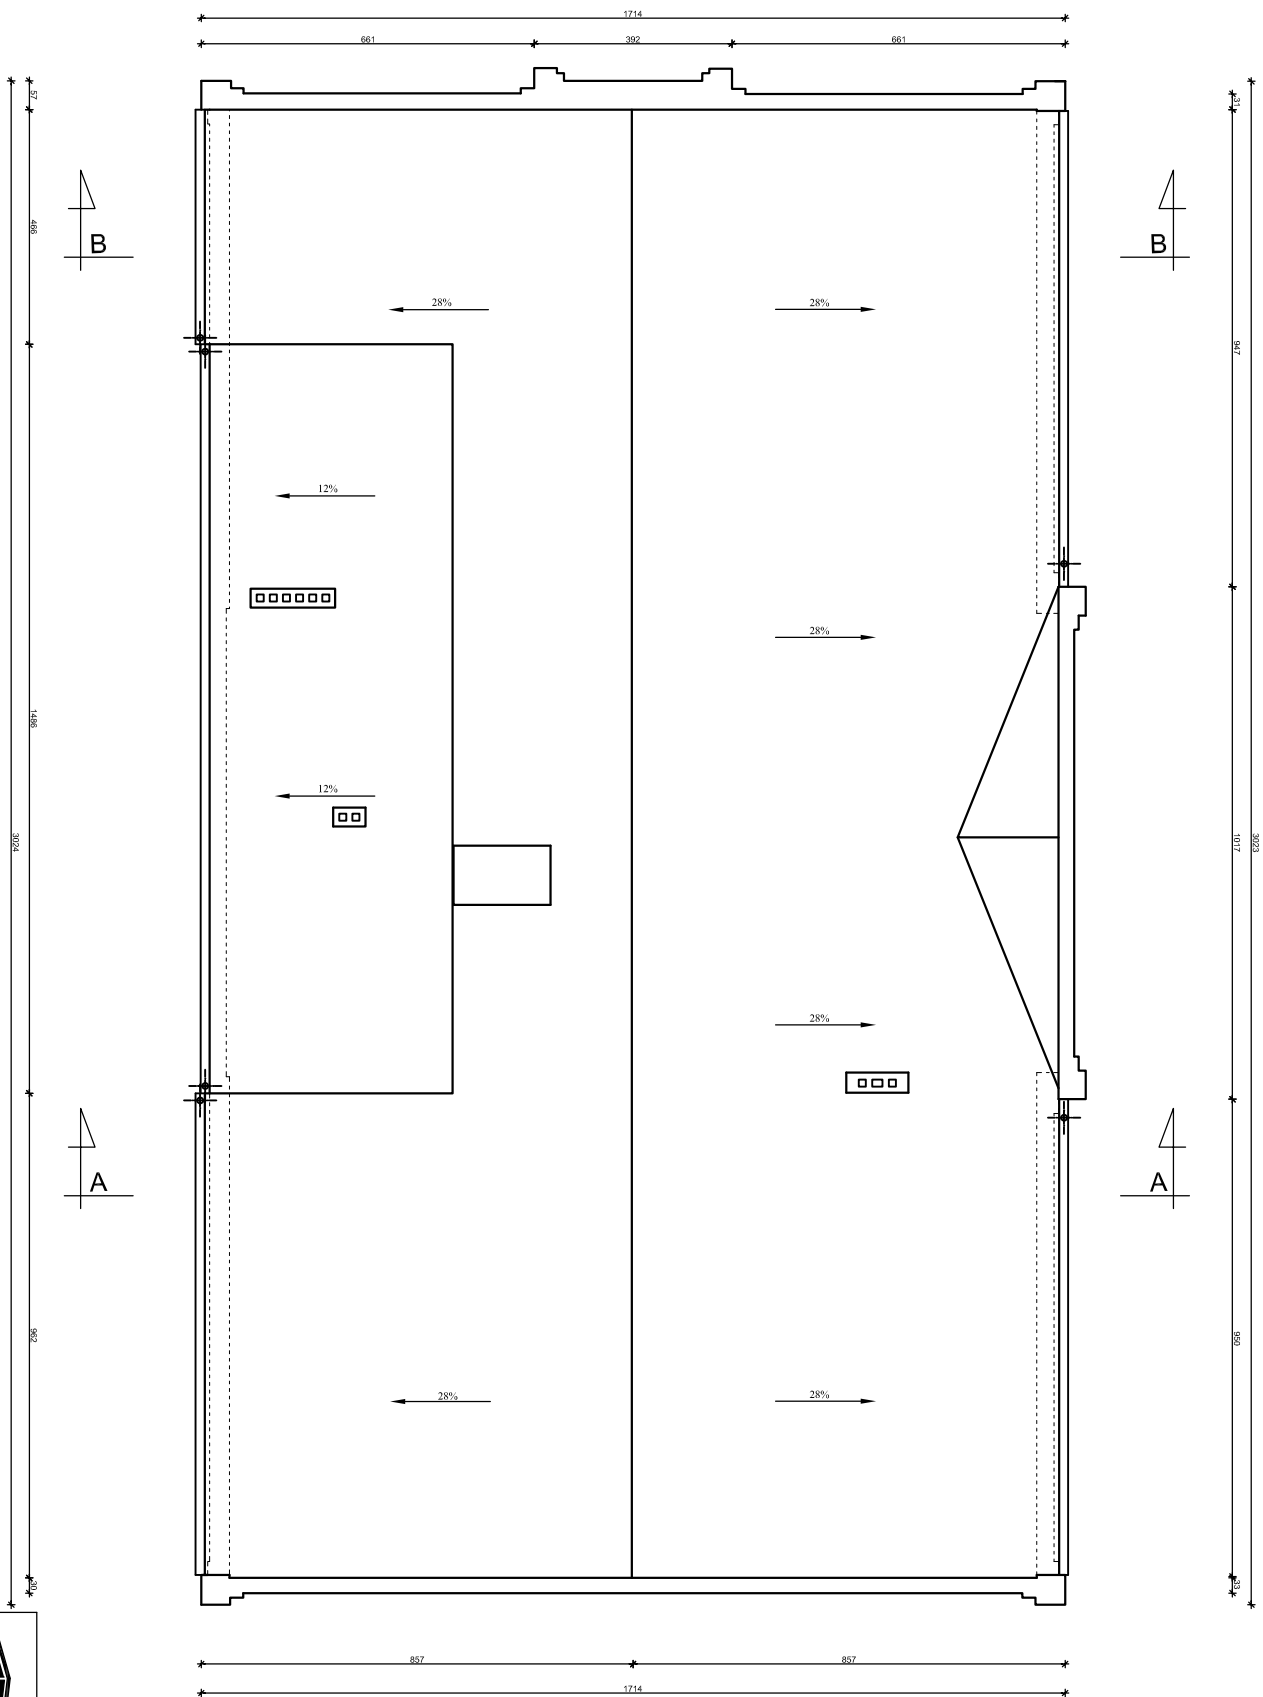

<div><div><div>PRO-BUD</div><div>ZAKŁAD PROJEKTOWO-BUDOWLANY</div></div><div><div>"PRO-BUD" ZAKŁAD PROJEKTOWO - BUDOWLANY</div><div>ul. młra Hłbala 12; 77-300 Człuchów;</div><div>tel./fax (059) 834-10-51; kom. 0606-875-561</div></div></div>		Nazwa opracowania: Przebudowa z rozbudową budynku CKiST w Debrznie, oraz rozbówka budynku projektami	
Inwestor: Centrum Kultury i Turystyki w Debrznie ul. Wojska Polskiego 2 77-310 Debrzno		Adres obiektu: 77-310 Debrzno ul. Wojska Polskiego 2 działka geodezyjna nr 662/2	
mgr inż. Bogdan Sierant Up. A/N/8346/299/81			
inż. Ewa Zagórzńska Up. nr POM/0361/OWOK/08			
mgr inż. Małgorzata Skoczypiec		Skala 1:150	
Treść rys: Inwentaryzacja - rzut piwnic		Nr rys. 9	