


RZUT PIWNIC

SKALA 1 : 100

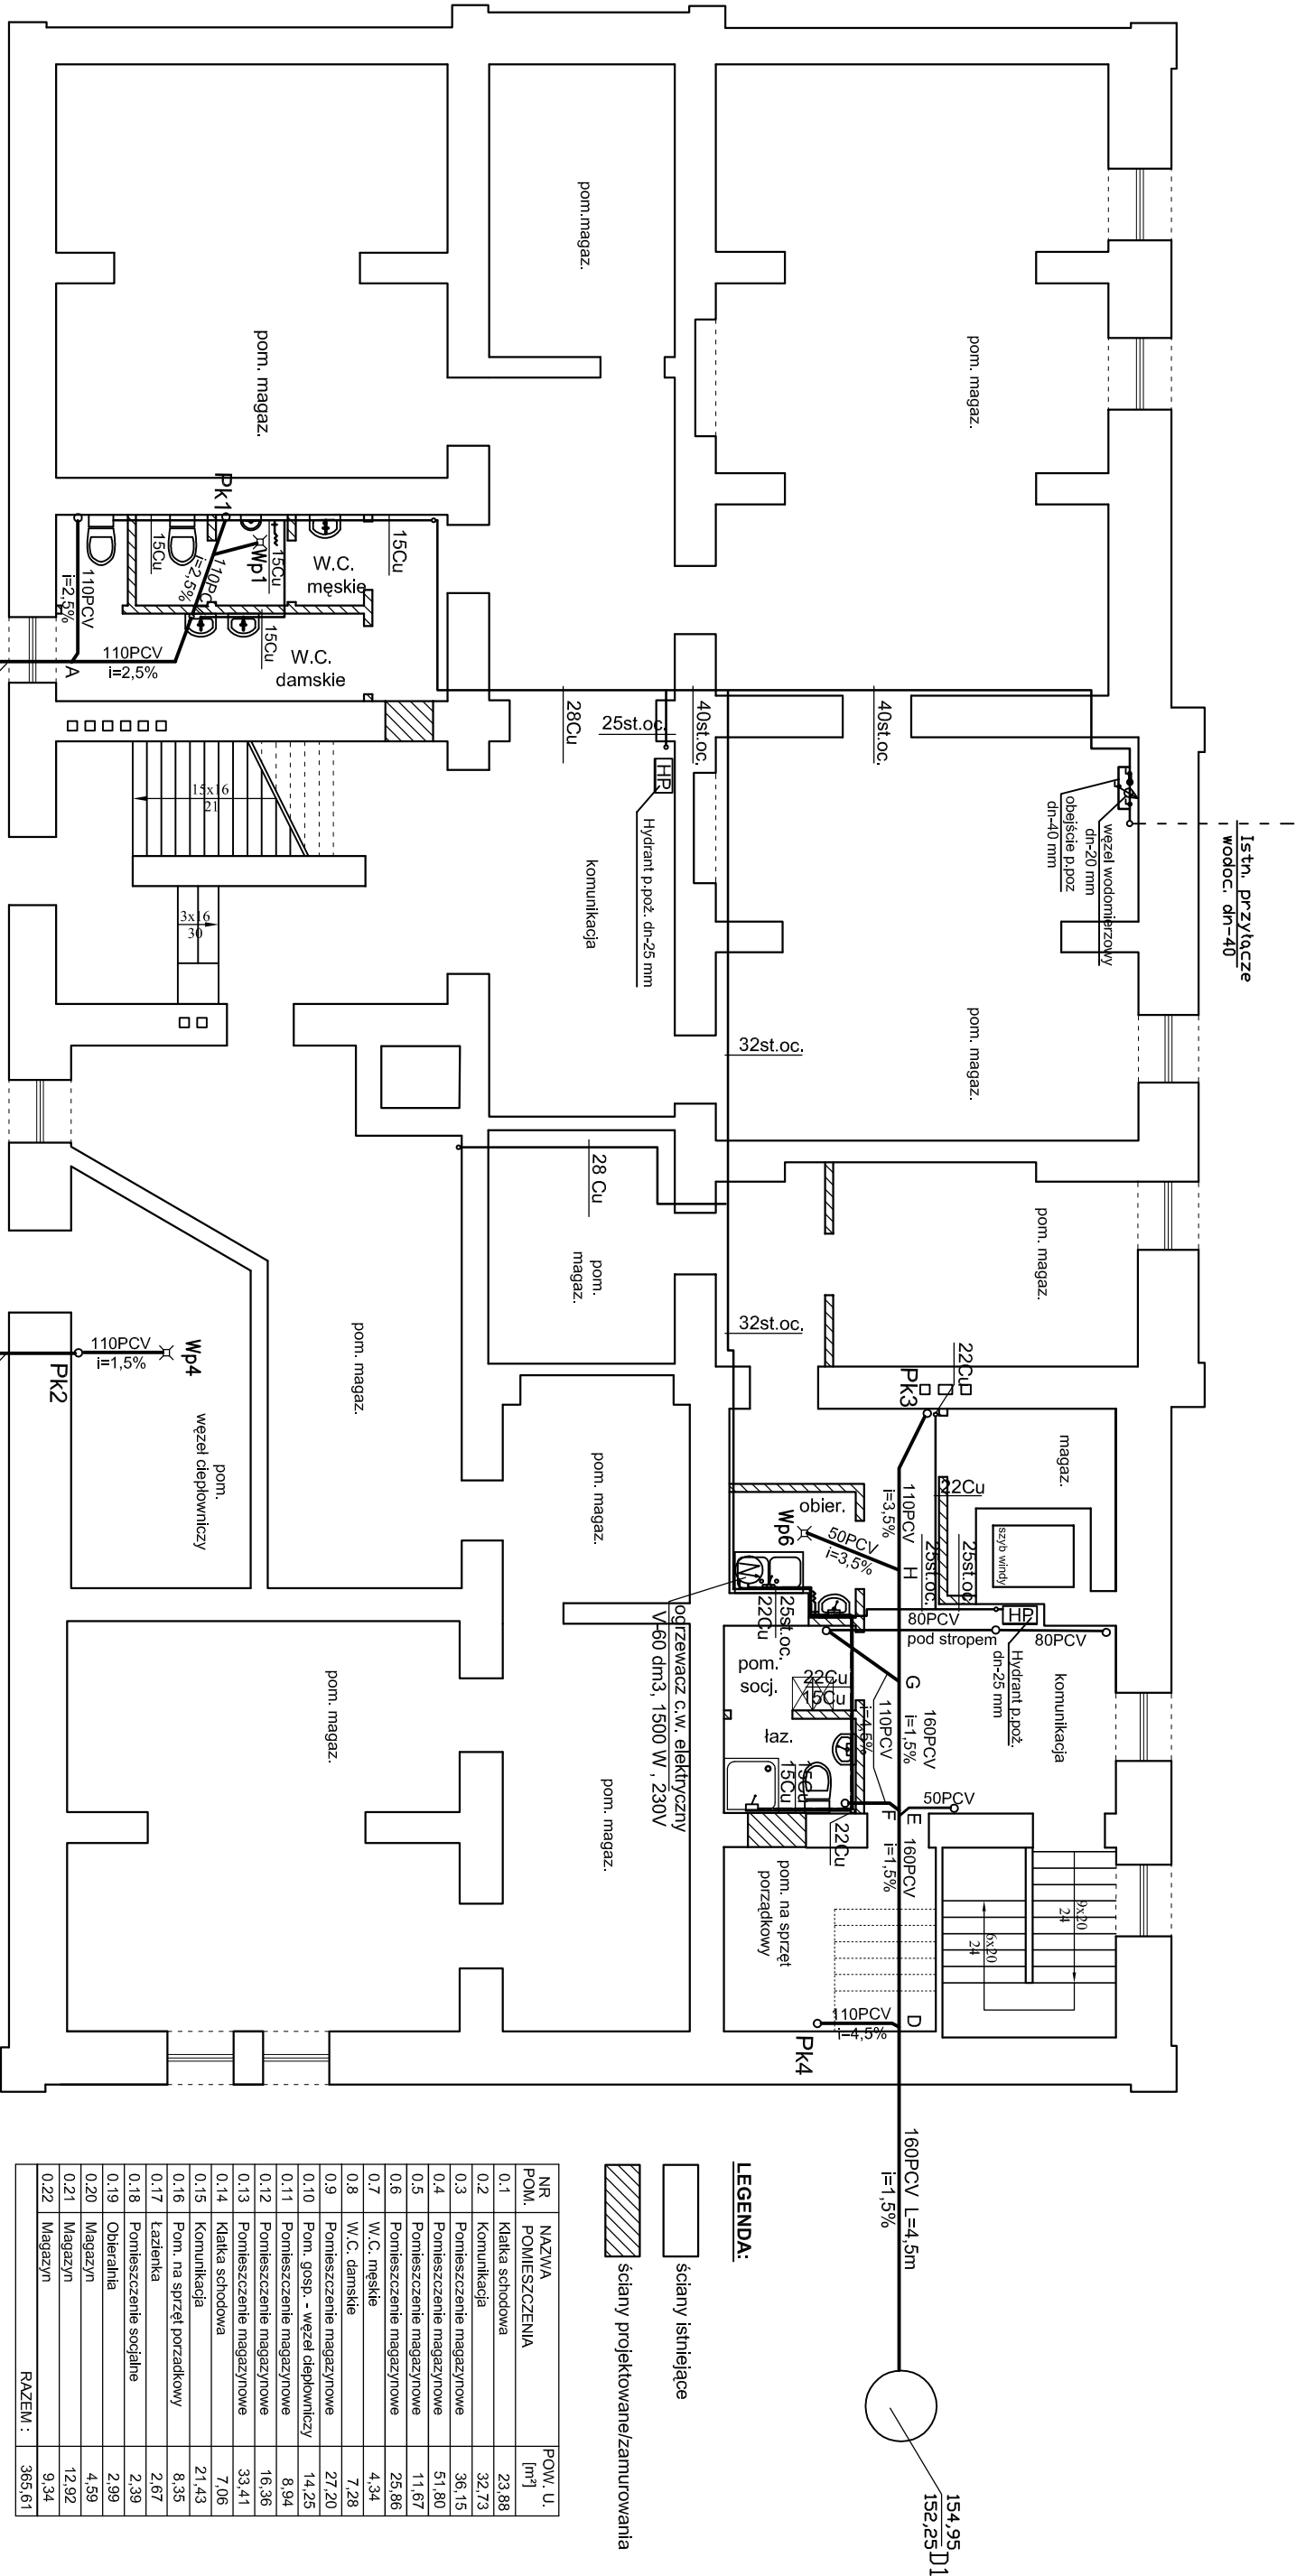

<div><div><div></div><div>PRO-BUD</div></div><div>ZAKŁAD PROJEKTOWO-BUDOWLANY</div></div> <div>"PRO-BUD" ZAKŁAD PROJEKTOWO - BUDOWLANY</div>	
data opracowania: lipiec 2011r	ul. młja Hubala 12; 77-300 Człuchów;
Investor: Centrum Kultury i Turystyki w Debrzynie	tel./fax (059) 834-10-51; kom. 0606-875-561
Projektant: Zygmunt Cheba	Nazwa opracowania: Remont budynku Centrum Kultury i Turystyki w Debrzynie przy ul. Wojska Polskiego 2
upr. nr AN-8346/138/84	Adres obiektu: 77-310 Debrzno ul. Wojska Polskiego 2
	Skala 1:100
Treść rys: RZUT PIWNIC WOD-KAN	Nr rys. 2