



Ściana oporowa So-6 (4mb)

Skala 1:20

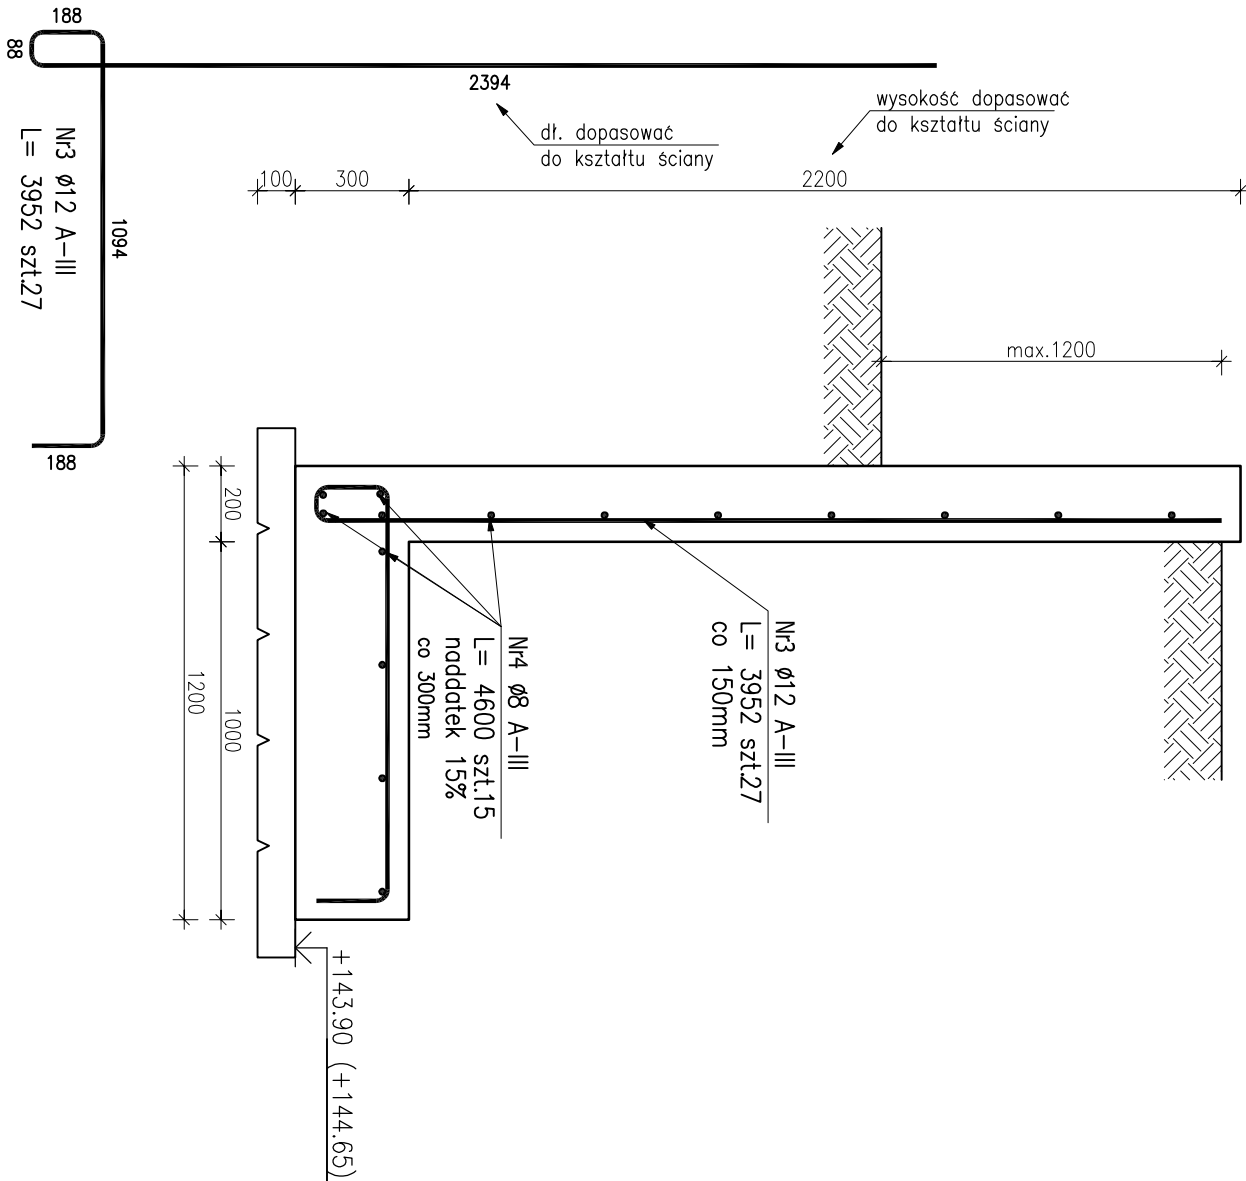

Ściana oporowa So-5 (12.75mb)

Skala 1:20

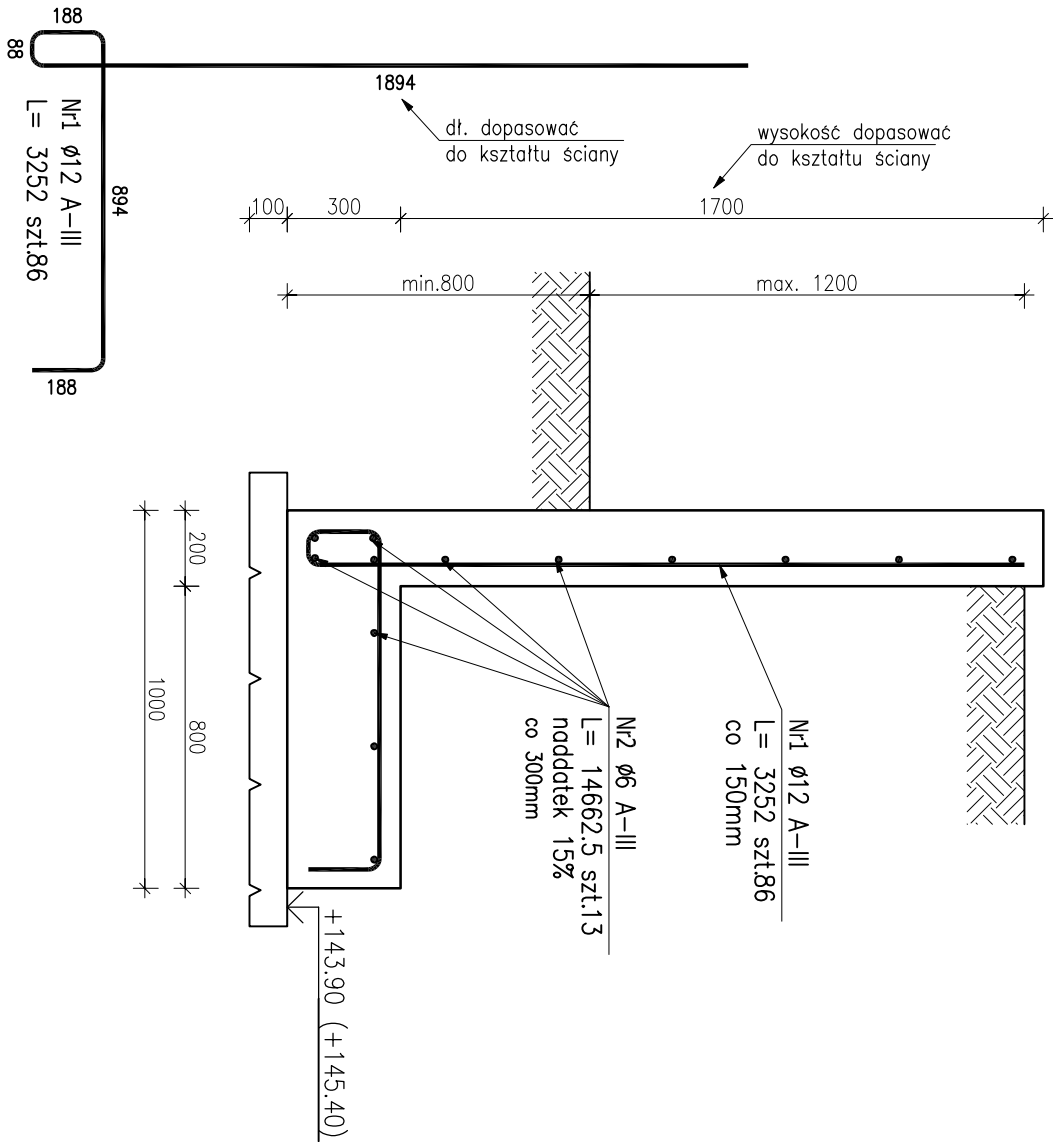

ZESTAWIENIE STALI ZBROJENIOWEJ

POZ.	NR PRĘTA	ø [mm]	DŁUGOŚĆ [m]	ILOŚĆ			DŁ. ŁĄCZNA [m]		
				PRĘTÓW	x POZ.	RAZEM	ø6	ø8	ø12
Poz. So-5 – Ściana oporowa – 12.75 mb									
So-5	1	12	3.252	86	1	86			279.67
	2	6	14.663	13	1	13	190.61		
Poz. So-6 – Ściana oporowa – 4 mb									
So-6	3	12	3.952	27	1	27			106.70
	4	8	4.600	15	1	15		69.00	
DŁUGOŚĆ RAZEM [m]							190.61	69.00	386.38
MASA JEDNOSTKOWA [kg/m]							0.222	0.395	0.888
MASA [kg]							42.32	27.26	343.10
MASA CAŁKOWITA [kg]									412.67

- 1) Opis kształtu pręta: PN-EN ISO 3766 metoda B (osiowo)
2) Opis długości haka: gabarytowy
3) Długość pręta L: suma wymiarów osiowych

Biuro Projektowo-Budowlane				adres:	R/S. NR:
"GRIFFIN" Grzegorz Żabiński				os. Mazów 5/47	K10
OBIĘKT:				77-300 Człuchów	
ADRES:				77-310 DEBRZNO, UL. JEZIORNA, UL. ZIEMNOCZĘNA, UL. OKRZE, UL. GÓRNA	
TYTUŁ RYS:				ŚCIANA OPOROWA So-5 i So-6	
BRANŻA:				KONSTRUKCJA	UPRAWNIENIA BUDOWLANE
PROJEKTANT:				inż. KRZYSZTOF OLÓW	PODPIS
DATA:				MARZEC 2013	SKALA:
					1:20

BETON:	C25/20 (B25)
PODBETON	C8/10 (B10)
STAL:	A-III 34GS
STAL:	A-0 S10S
OTULINA:	5.0cm