


# Schody płytowe - S.4.0

skala 1:25

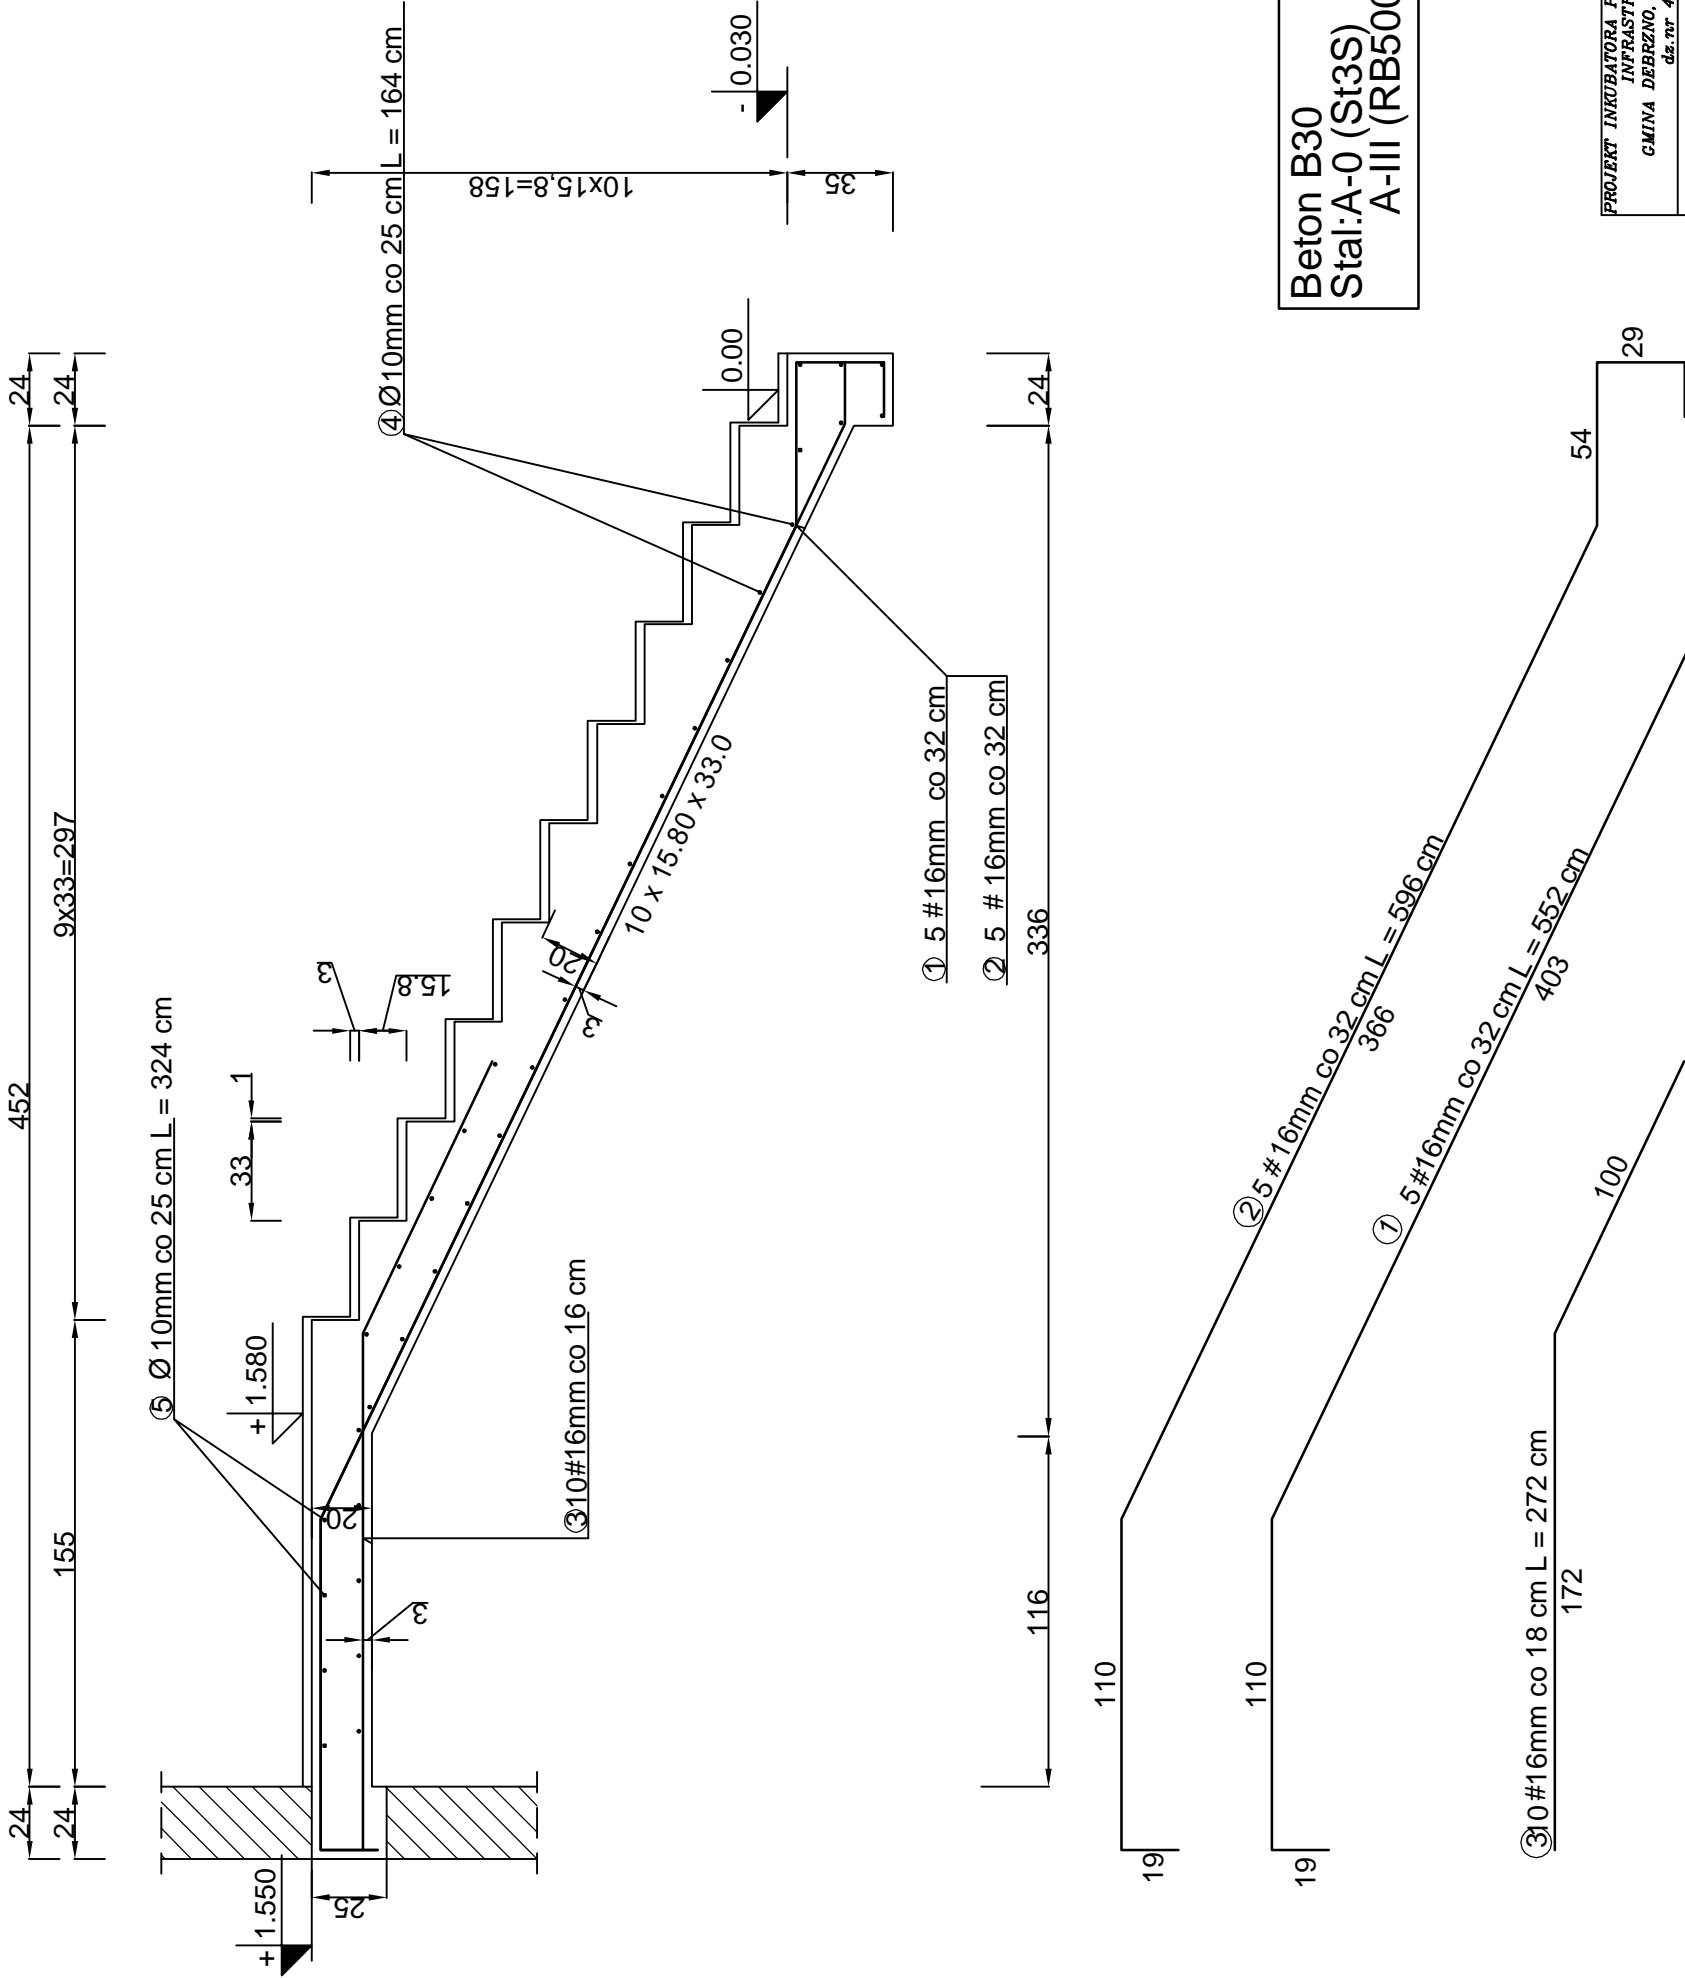

Wykaz stali zbrojeniowej

Poz.	Stal		Długość [cm]	w elemencie	ogółnie	Długość łączna [m]
	A-0	A-III				
1	16	552	5	1	5	27,60
2	16	596	5	1	5	29,80
3	26	272	10	1	10	27,20
4	10	164	26	1	26	42,64
5	10	324	8	1	8	25,92
6						-
7						-
Długość wg średnic [m]						84,60
Masa 1 mb pręta [kg/m]						0,62
Masa łączna wg średnic [kg]						42,51
Ogółem [kg]						135,36

PROJEKT INKUBATORA PRZEDSIĘBIORCZOŚCI Z INFRASTRUKTURĄ GMINA DEBRZNO, WIEŚ CIERZENIE dz. nr 498/16		Schody płytowe – S.4.0	
COLOSSEUM! pracownia projektowa KONSTRUKCJE BUDOWLANE		Bud. Bautor: mgr inż. Zbigniew Słowinski Rys. UAN/8346/812/87	
sprawdził: mgr inż. Jerzy Racki UAN/7342/1183/94		opracował: 1:25	
pracownia projektowa "COLOSSEUM" 76-200 SZUPSK UL.TUWIMA 3A/3 TEL./FAX 0-59 413612		Czerwiec 2009	

UWAGA:  
Balustrady wg PT. Architektura