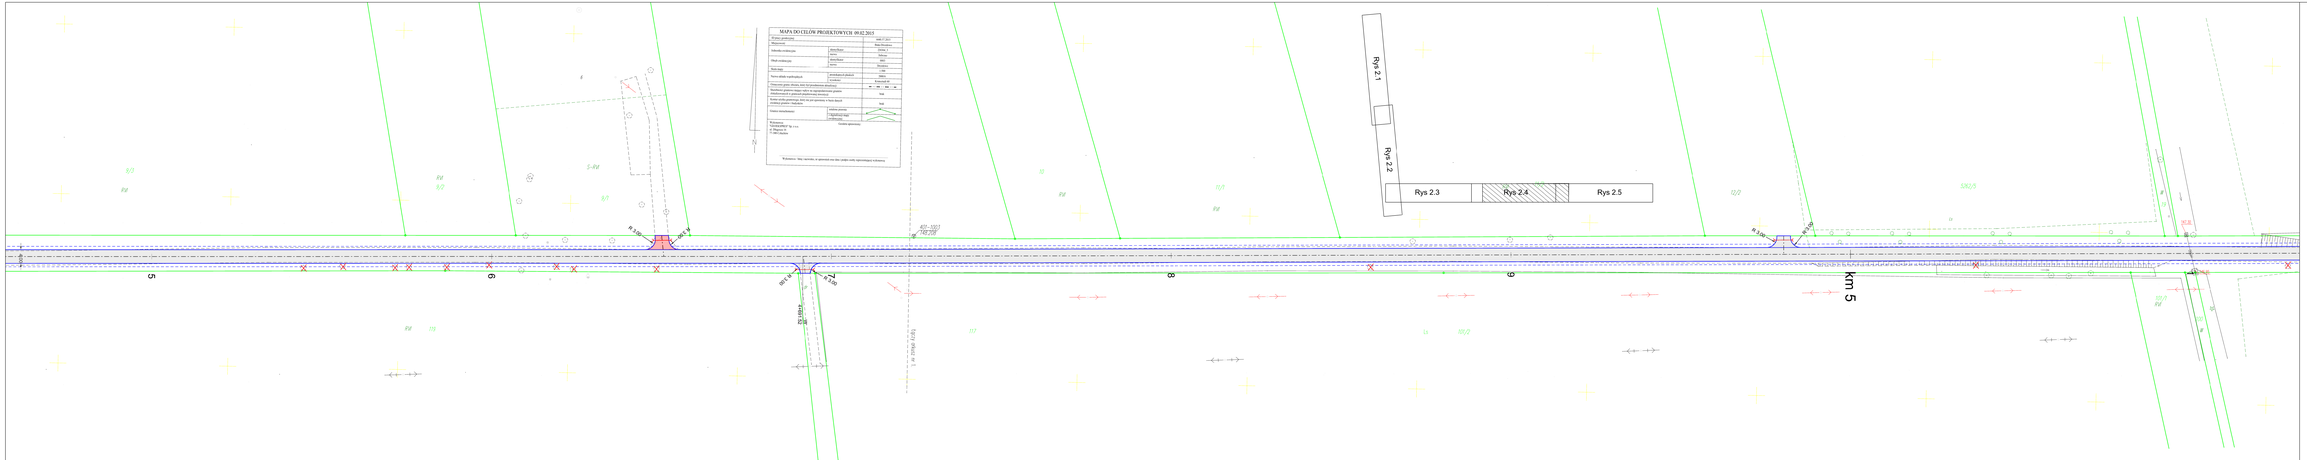

LEGENDA

- Proj nawierzchnia z betonu asfaltowego - (ciąg pieszo-jezdny, akrylizowania, zjazdy indywidualne na polu)
- Proj nawierzchnia z kostki bet. typu polbruk gr 8cm - kolor czerwony (zjazdy indywidualne na poseuje)
- Proj nawierzchnia z kostki bet. typu polbruk gr 8cm - kolor szary (chodnik)
- Proj krawężnik bet. 100x30x15 - "wysoki"
- Proj krawężnik bet. 100x30x15 - "niski"
- Proj opornik drogowy bet. 100x25x12
- Proj obrzeże bet. 100x30x8
- Proj remont przepustu na zjazdach indywidualnych
- Drzewo do wycinki
- Proj kanalizacja deszczowa
- Proj wpust deszczowy

Nazwa i adres obiektu budowlanego Przebudowa drogi gminnej nr 220810 na odcinku od m. Drożdowo do m. Buka wraz z infrastrukturą towarzyszącą na terenie gminy Dębrzno			
Inwestor: Miasto i Gmina Dębrzno			
Nazwa rysunku: Projekt zagospodarowania terenu		Skala 1:500 Nr rys 2.4	
Branża	Imię i nazwisko	Uprawnienia	Podpis
Projektant Sr. Projektu	mgr inż. Damian Fularz	120/ 3/o/0 PDM/0151/PWOD/11	
9 kwietnia 2015			

Niniejszym oświadczam, że projekt budowlany opracowano metodą elektroniczną na bazie mapy sytuacyjno-wysokościowej, która jest zgodna z oryginałem przyjętym do zasobu Powiatowego Ośrodka Dokumentacji Geodezyjnej i Kartograficznej w Człuchowie KERG 6640.57.2015