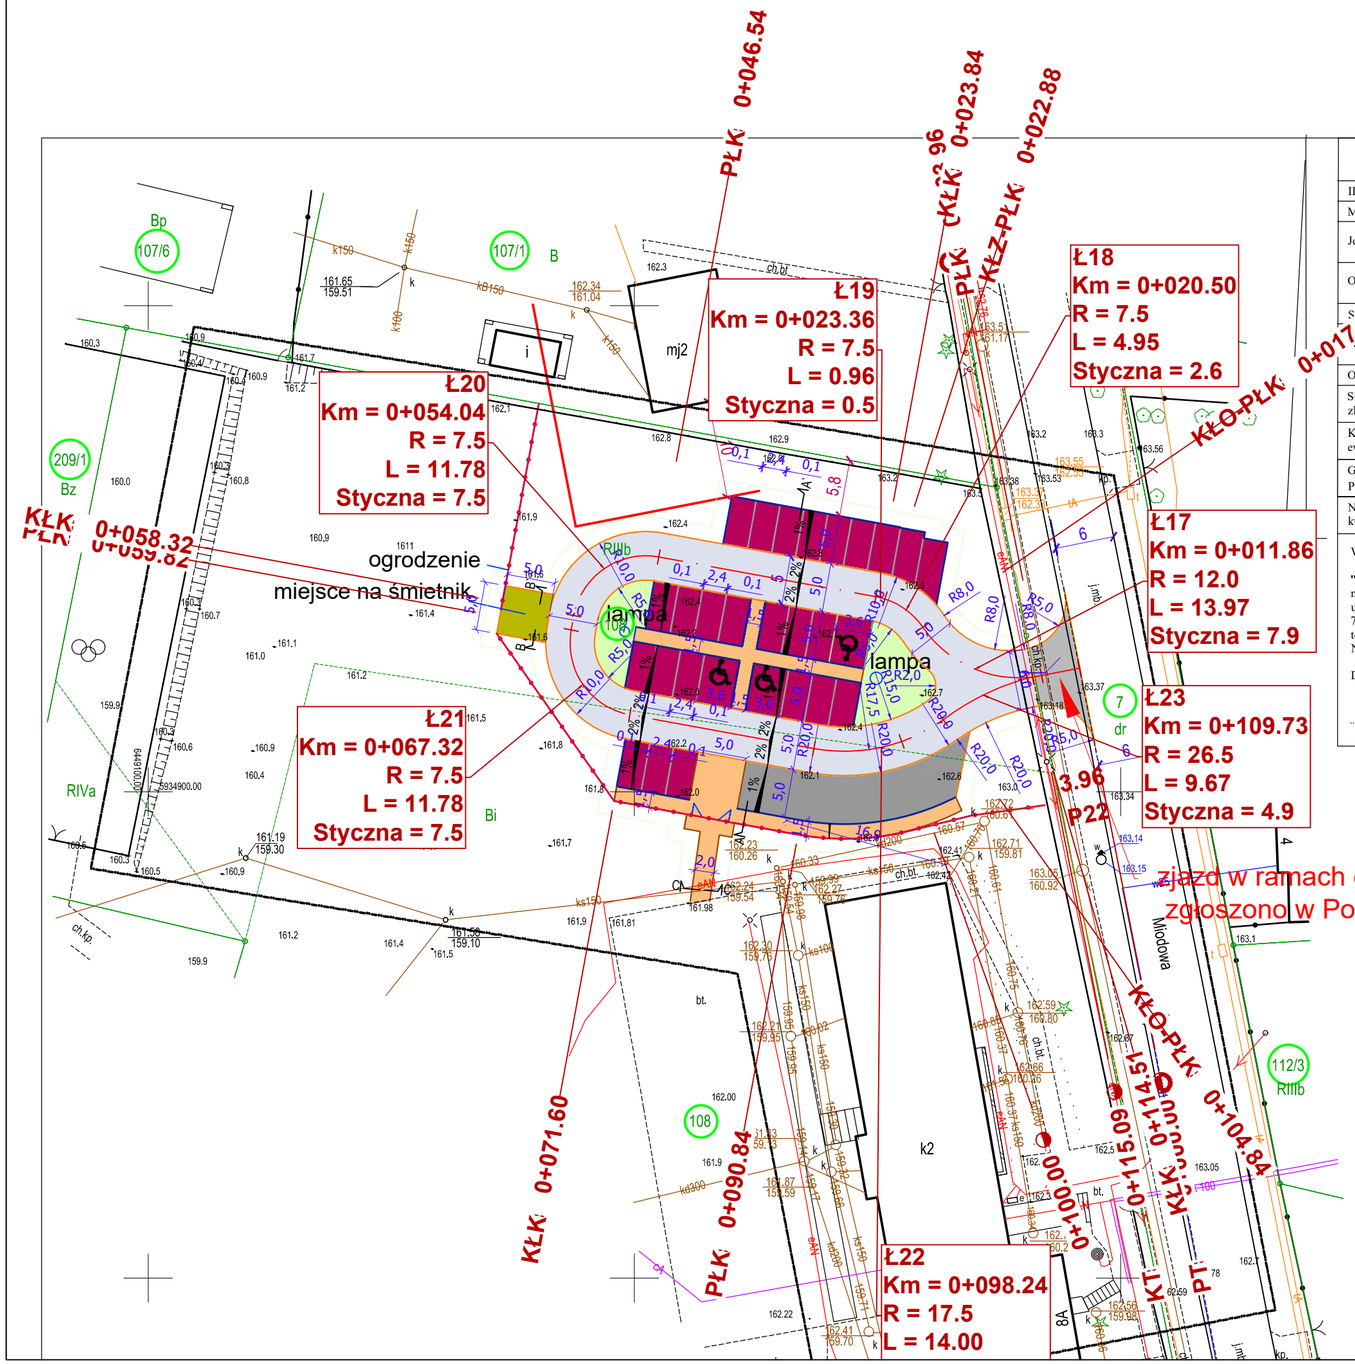

MAPA DO CELÓW PROJEKTOWYCH

ID pracy geodezyjnej		6640.288.2020
Miejscowość		Debrzno
Jednostka ewidencyjna	identyfikator	220304_4
	nazwa	Debrzno
Obręb ewidencyjny	identyfikator	0001
	nazwa	Debrzno
Skala mapy		1:500
Nazwa układu współrzędnych	prostokątnych płaskich	PL-2000 (6)
	wysokości	PL-EVRF2007-NH
Oznaczenie granic obszaru, który był przedmiotem aktualizacji		
Służebności gruntowe mające wpływ na zagospodarowanie gruntów zlokalizowanych w granicach projektowanej inwestycji		brak
Kontur użytku gruntowego, który nie jest ujawniony w bazie danych ewidencji gruntów i budynków		brak

Granice działek wniesiono na podstawie mapy ewidencyjnej gruntów i budynków.
Przebieg granic nie był ustalany w terenie.

Nie wyklucza się istnienia w terenie innych niż wykazanych na niniejszej mapie urządzeń podziemnych, które nie były zgłoszone do inwentaryzacji lub o których brak jest informacji branżowych.

Wykonawca:

"GEOMAR"
mgr inż. Mariusz Cyra
ul. Długosza 16
77-300 Człuchów
tel. 606 929 653
NIP: 843-112-33-90

Data: 2020.04.01

Geodeta uprawniony:

.....
Wykonawca / Imię i nazwisko, nr uprawnień oraz data i podpis osoby reprezentującej wykonawcę

OZNACZENIA:

- projektowana nawierzchnia parkingu z kostki bet. gr. 8 cm
- projektowana naw. chodnika z betonowej kostki gr. 6 cm
- projektowana naw. zatoki z bet. kostki brukowej gr.8 cm
- proj. naw.miejsca pod śmietniki z bet. kostki brukowej gr.8 cm
- nawierzchnia z kostki betonowej gr. 8 cm - zgłoszono w PZD
- projektowany krawężnik najazdowy 15x30
- projektowany krawężnik drogowy 12 x 25
- projektowane obrzeże betonowe 8 x 30
- projektowane ogrodzenie panelowe
- strefa oddziaływania budynku
- granice działek
- oznaczenie nr działek

InwestDrog
77-400 Złotów, ul.Jarzębinowa 11
e-mail: inwestdrog1@wp.pl tel. 509054487

Rys. nr **2**

PROJEKT	Budowa miejsc postojowych przy szkole na dz. nr 108 w Debrznie
INWESTOR	Gmina Debrzno ul.Traugutta 2 77-310 Debrzno
TYTUŁ RYSUNKU	Projekt zagospodarowania terenu — skala 1:500
PROJEKTANT:	mgr inż. Ireneusz Stawiszyński Nr upraw. WKP/0123/POOD/16 — podpis — data:
SPRAWDZIŁ:	mgr inż. Jacek Sobiegraj Nr upraw. WKP/0106/PWOD/17 — podpis — data: