RZUT DACHU

SKALA 1 : 100

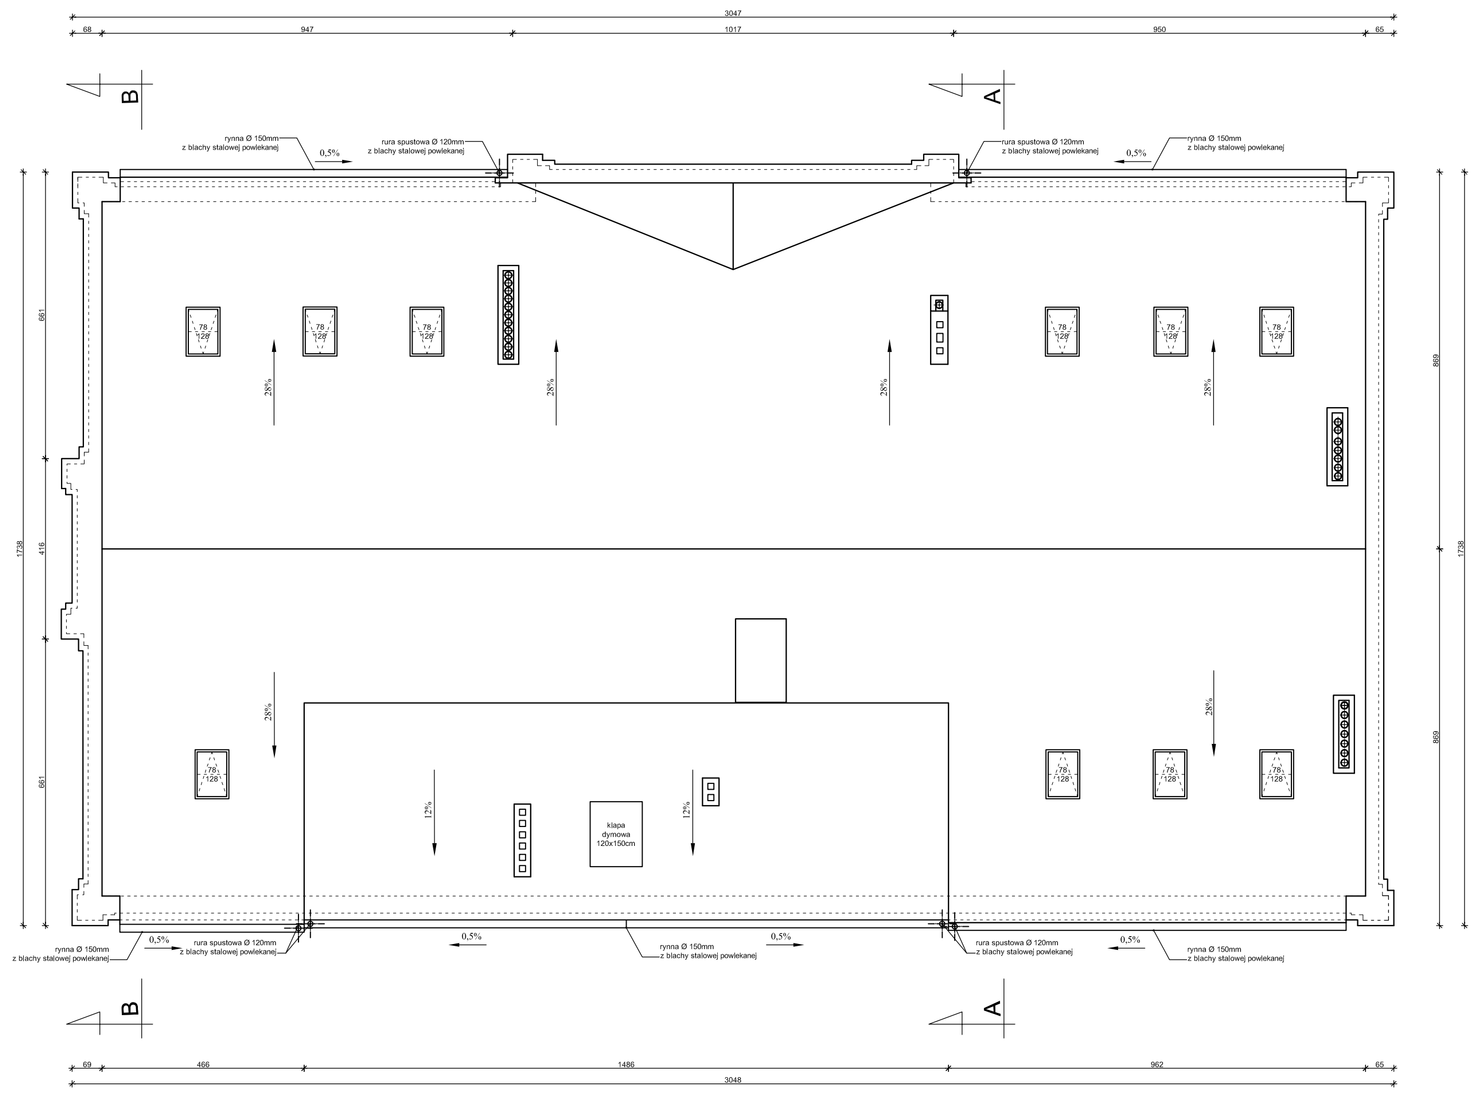

PRO-BUD ZAKŁAD PROJEKTOWO-BUDOWLANY data opracowania: październik 2011r.	"PRO-BUD" ZAKŁAD PROJEKTOWO - BUDOWLANY ul. mjra Hubala 12; 77-300 Człuchów; tel./fax (059) 834-10-51; kom. 0606-875-561	
Inwestor: Centrum Kultury i Turystyki w Debrznie ul. Wojska Polskiego 2 77-310 Debrzno	Nazwa opracowania: Przebudowa z rozbudową budynku CKiST w Debrznie, oraz rozbiórka budynku projektomi	
mgr inż. arch. Lesław Gajda Upr. UAN/8346/33/88		Adres obiektu: 77-310 Debrzno ul. Wojska Polskiego 2 działka geodezyjna nr 662/2
mgr inż. Bogdan Sierant Upr. AN/8346/299/81		
inż. Ewa Zagórzańska Upr. nr POM/0361/OWOK/08		Skala 1:100
mgr inż. Małgorzata Skoczypiec		Nr rys. 23
Treść rys: Rzut dachu		