MAPA SYTUACYJNO–WYSOKOŚCIOWA

skala 1:500

woj. pomorskie
pow. człuchowski
gmina Debrzno
Drozdowo, dz. 213

Opracowano na podstawie mapy zasadniczej
i aktualizacji w grudniu 2012r.

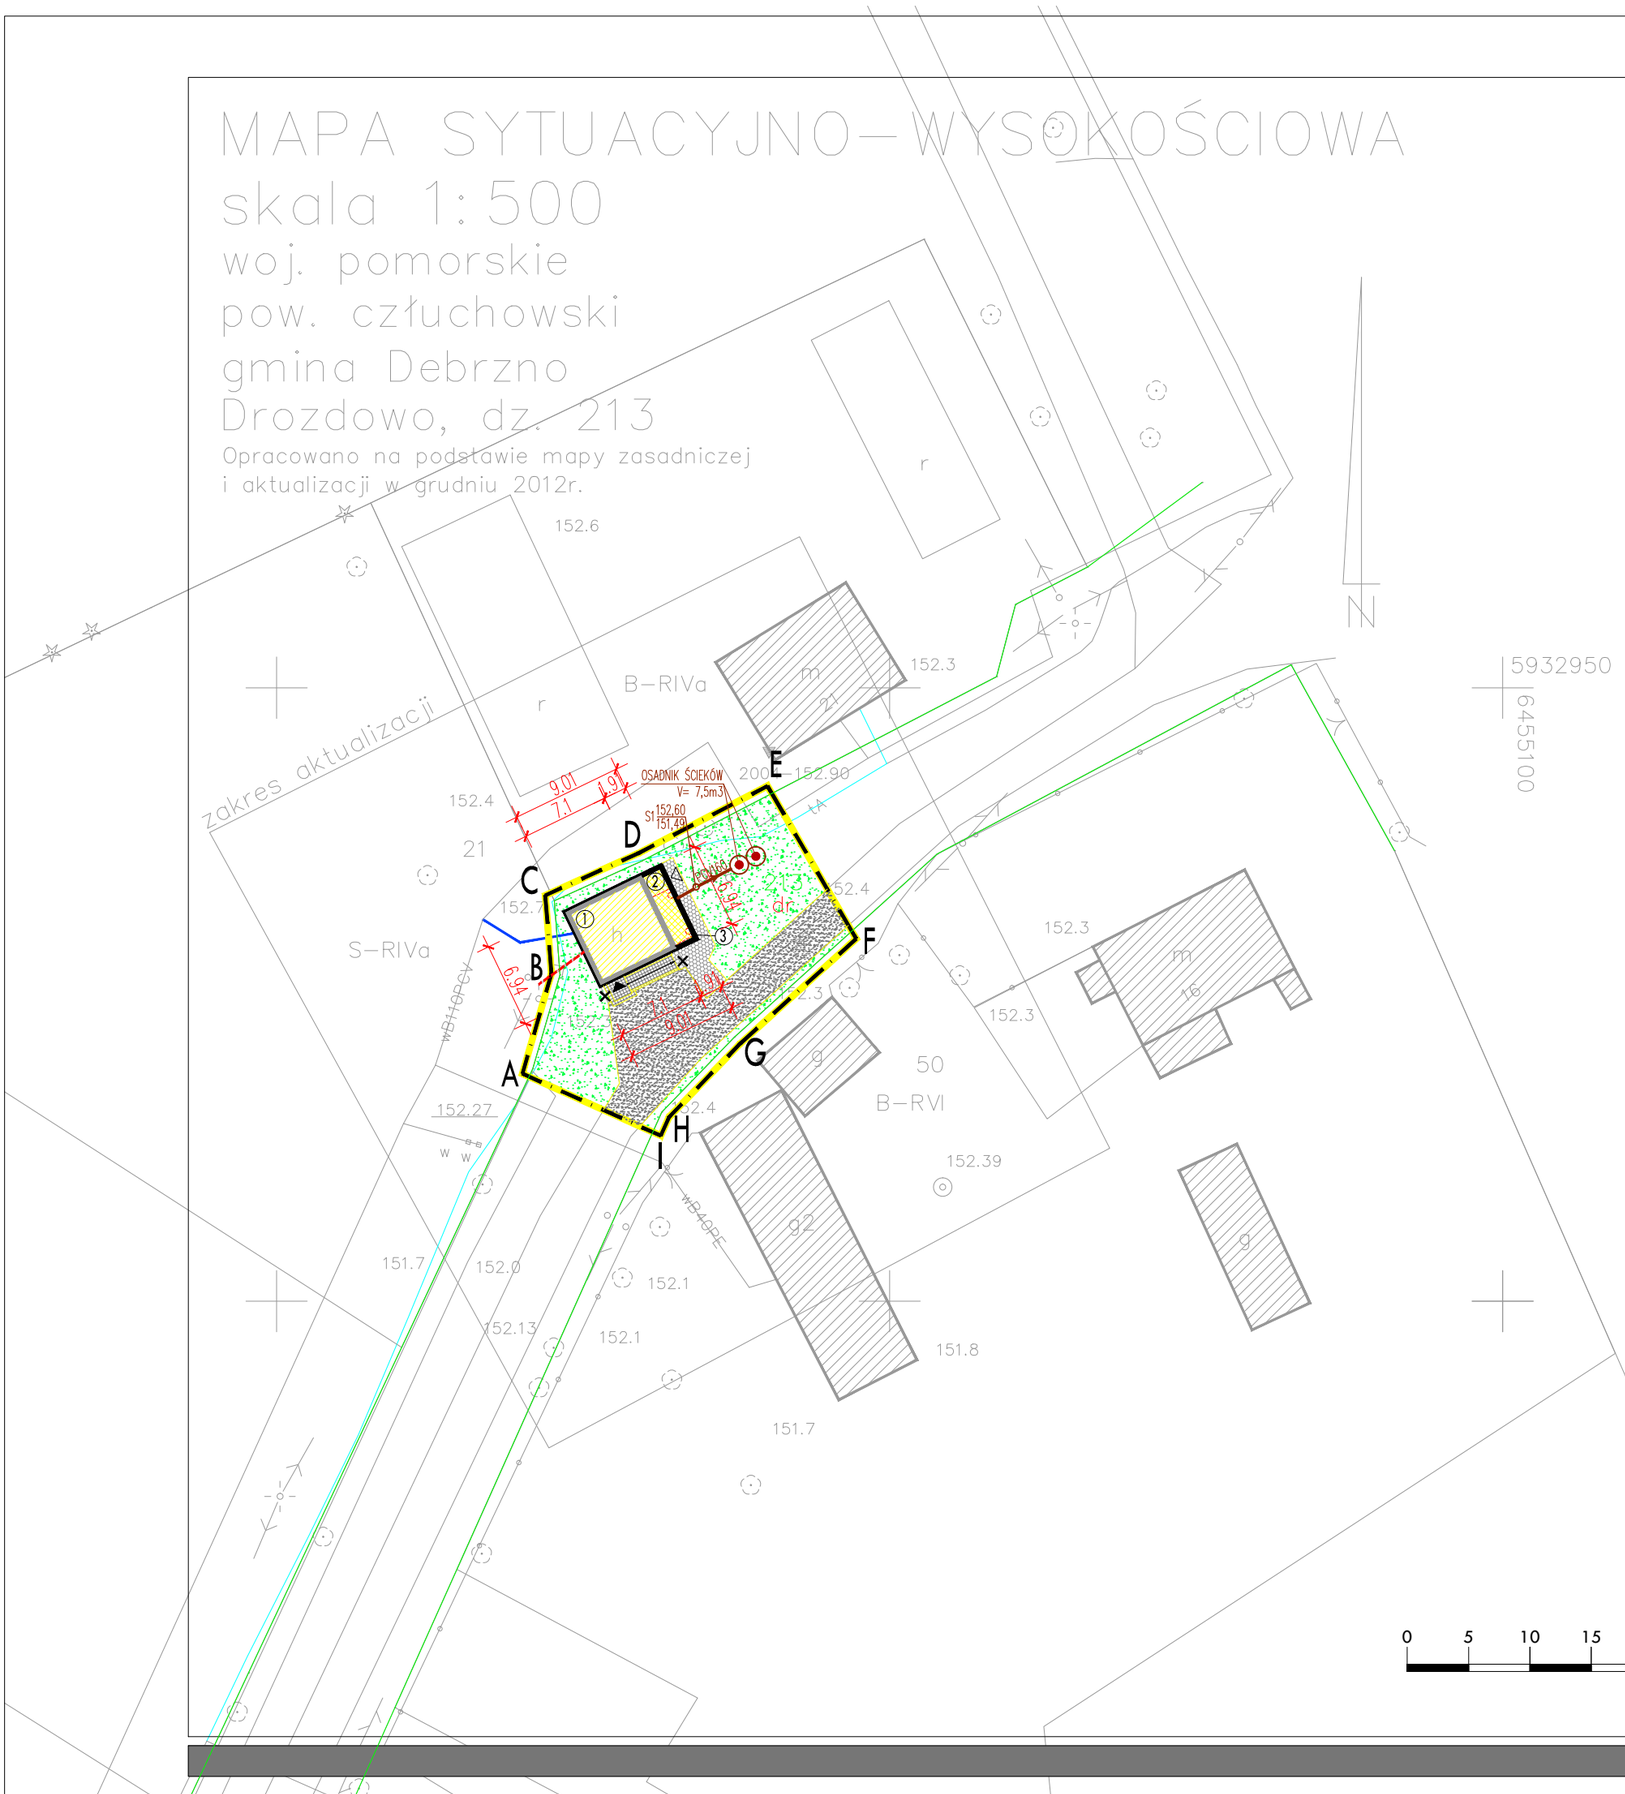

PROJEKT ZAGOSPODAROWANIA TERENU

DZ. NR 213 W DROZDOWIE

Obiekt: Przebudowa i rozbudowa wraz ze zmianą sposobu użytkowania budynku handlowo–usługowego na świetlicę wiejską

Adres inwestycji: Gmina Debrzno, m. Drozdowo, dz. nr ewid. 213

Inwestor: Miasto i Gmina Debrzno
77–310 Debrzno, ul. Romualda Traugutta 2

LEGENDA:

- A,B,C,D,E,A – granica opracowania/działki
- istniejący budynek handlowo–usługowy ①
- projektowana rozbudowa ②
- część istniejącego budynku do rozbiórki ③
- wejście główne do budynku
- wejście do pomieszczenia technicznego
- istniejące schody – do rozbiórki
- pochylnia dla niepełnosprawnych /płytki gresowe/
- teren utwardzony /POLBRUK/
- schody i spoczniki zewn. – płytki gresowe
- droga gminna – asfaltowa /bez zmian/
- zieleń/uprawy
- otaczająca zabudowa

PRZYŁĄCZA:

- istniejące przyłącze elektryczne (napowietrzne)
- istniejące przyłącze wodociągowe
- projektowane przyłącze kanalizacji sanitarnej

Oświadczam, że projekt zagospodarowania opracowano na bazie mapy sytuacyjno – wysokościowej, która jest zgodna z oryginałem przyjętym do zasobu Powiatowego Ośrodka Dokumentacji Geodezyjnej i Kartograficznej w Człuchowie, w grudniu 2012r., KERG .....2012.

Człuchów, dnia 31.12.2012r. -/ ..... /-

PROJEKTOWANIE ARCHITEKTONICZNE I BUDOWLANE
AP Studio 7
mgr inż. arch. Piotr Adamowski
77-300 Człuchów
os. Wazów 1a
tel: +48 509-331-878
e-mail: biuro@apstudio7.pl

nr rys. A1

skala 1:500

obiekt	Przebudowa i rozbudowa wraz ze zmianą sposobu użytkowania budynku handlowo–usługowego na świetlicę wiejską
adres inwestycji	77–310 Debrzno, m. Drozdowo działka nr ewid. 213
temat rys.	PROJEKT ZAGOSPODAROWANIA TERENU dz. nr ewid. 213

wykonał	branża	imię i nazwisko, uprawnienia	data	podpis
projektant	architektura	mgr inż. arch. PIOTR ADAMOWSKI upr. bud. w specjalności architektonicznej do projektowania bez ograniczeń PO/KK/227/2008	grudzień 2012	
projektant	instalacje sanitarne	tech. ZYGMUNT CHEBA uprawnienia budowlane w specjalności instalacyjno- inżynieryjnej AN-8346/138/84	grudzień 2012	