Budynek "A"

RZUT PRZYZIEMIA

skala 1:75

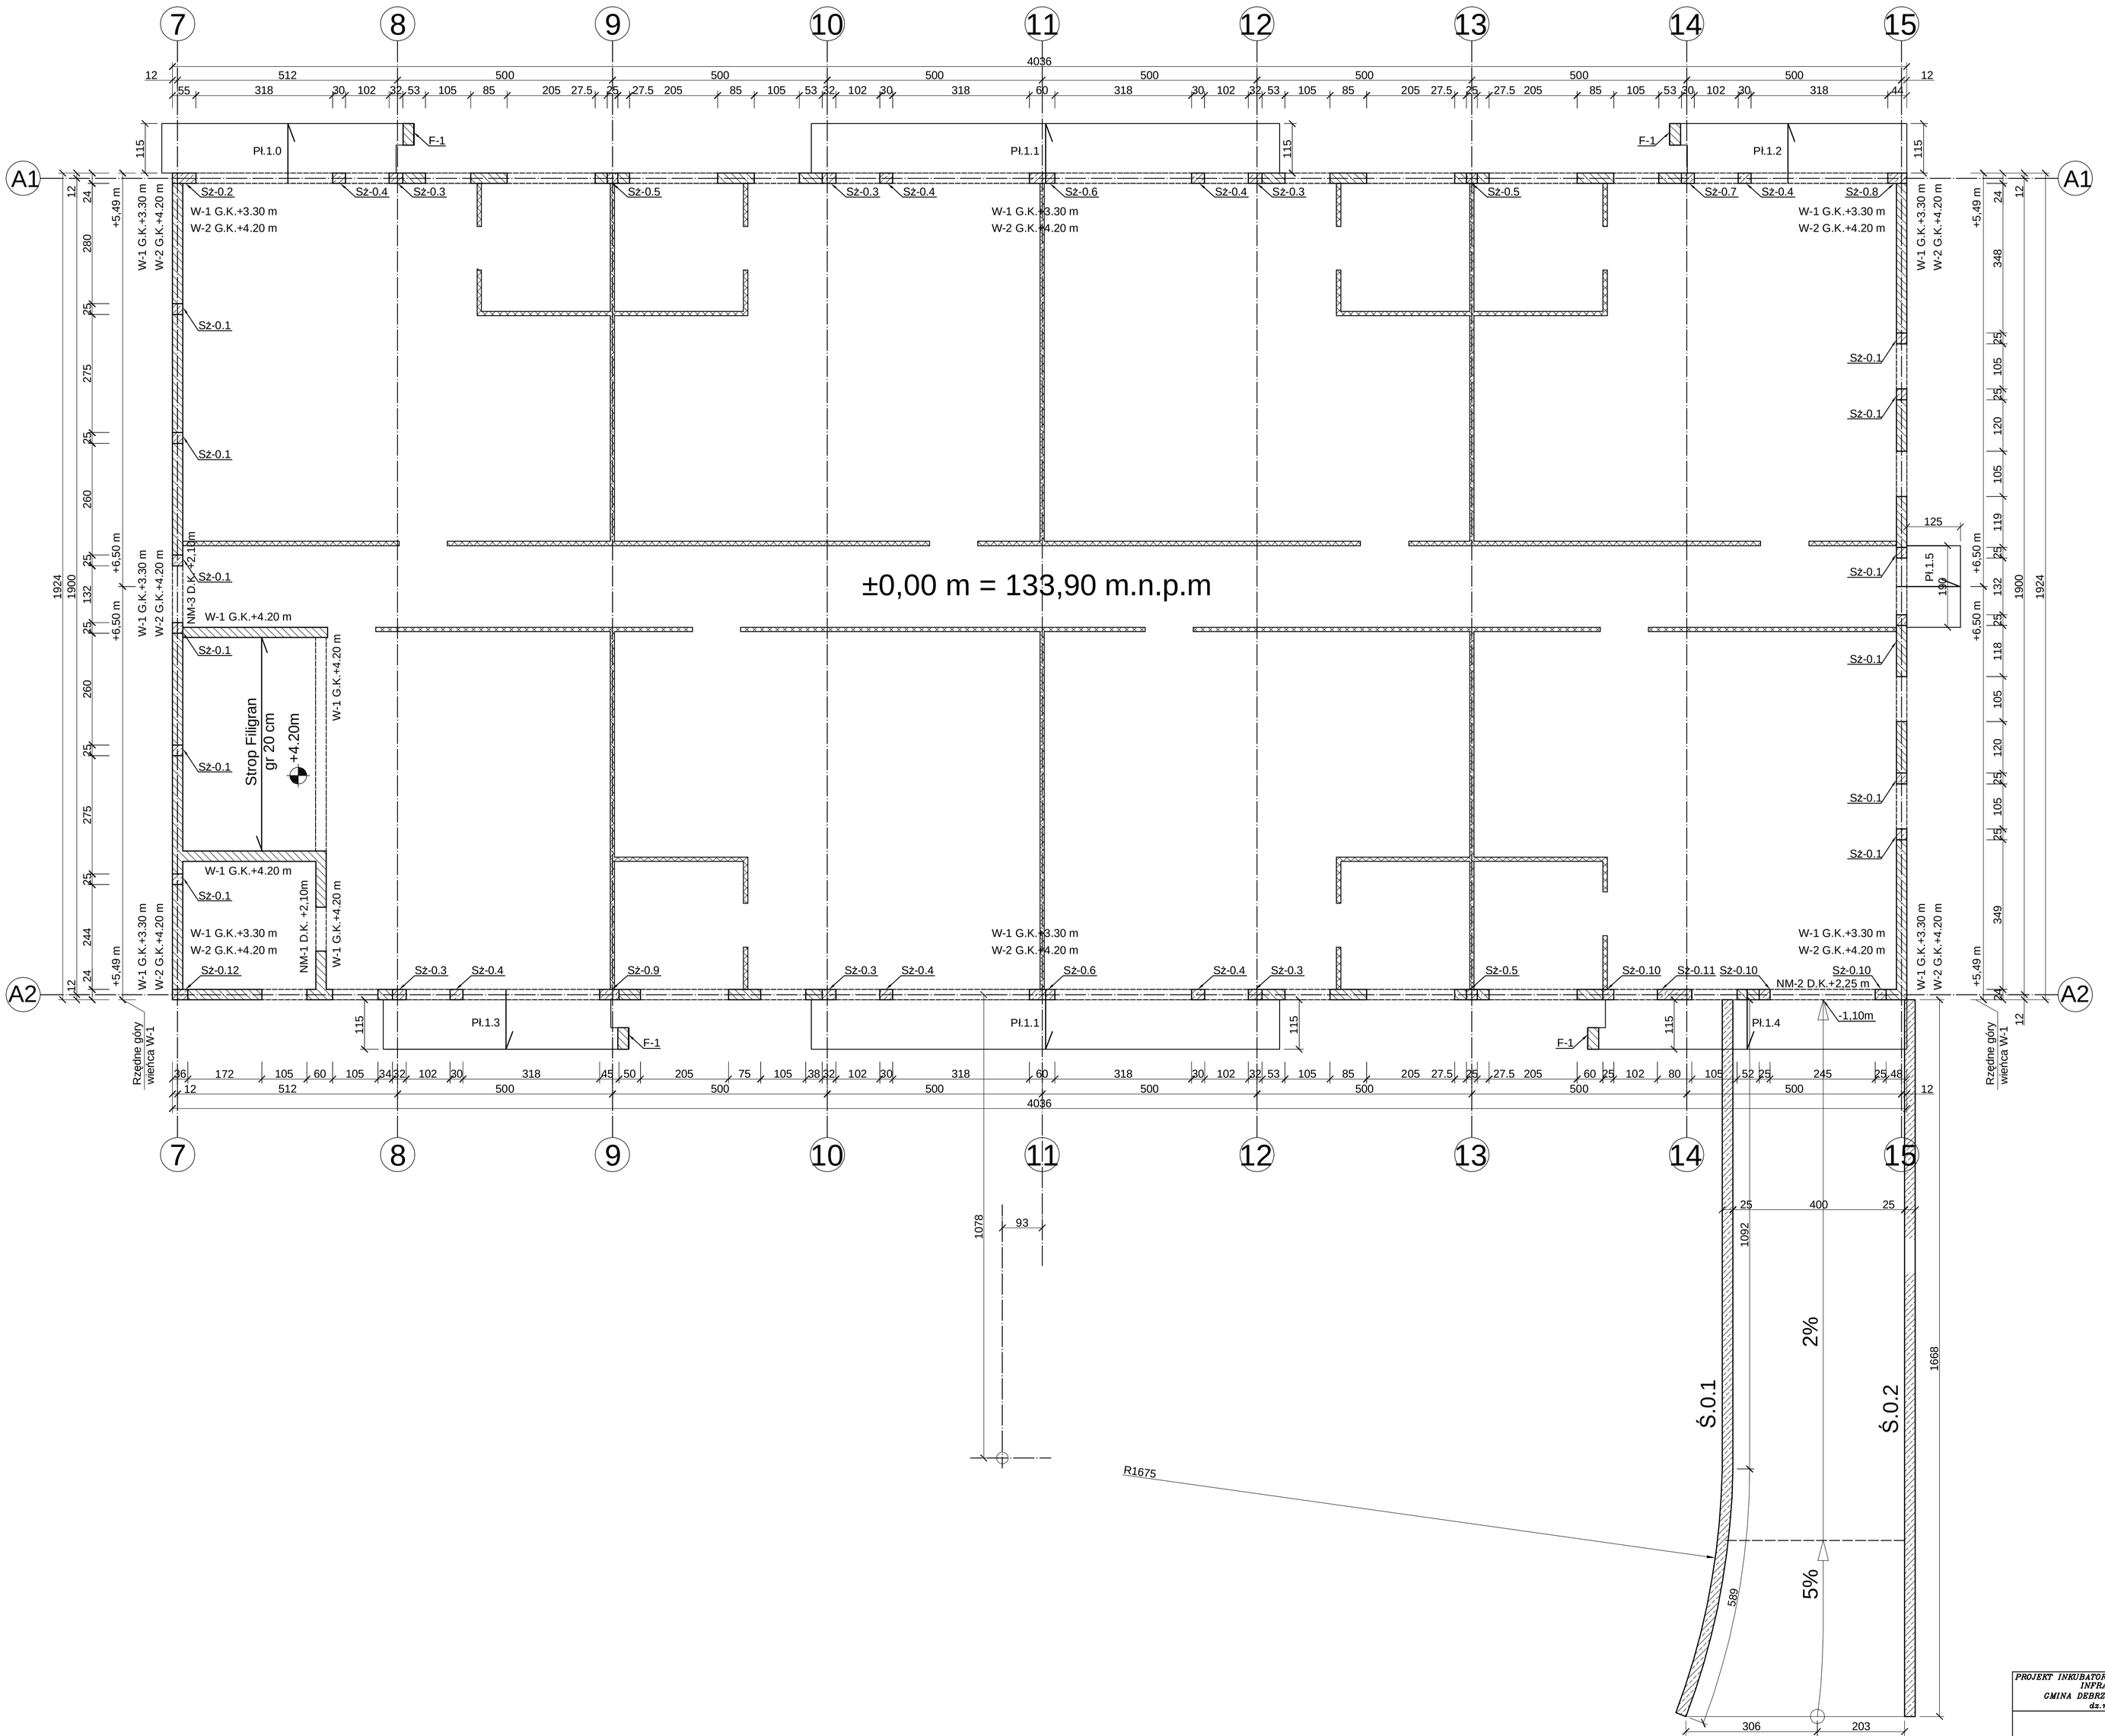

UWAGA:

1. Otwory w dachu oraz w płycie warstwowej stropowej wykonać wg. projektów branżowych oraz PT.Architektury.

2. Konstrukcja daszków zewnętrznych - płyty żelbetowe grubości 15 cm

3. Wieniec W-2 nad otworami bram wjazdowych dozbroić górą i dołem po pręcie Ø12, strzemiona zagęścić co 15 cm.

4. Spoiny ścian zazbroić zbrojeniem typu Murfor EFS/Z

- pod otworami okiennimi zastosować zbrojenie w 2 warstwach
- nad otworami okiennymi i drzwiowmi zastosować zbrojenie w dwóch warstwach ponad belkami nadprożowymi
- w ściankach działowych murowanych zastosować zbrojenie w 3 dolnych warstwach a wyżej co 3 warstwę na całej długości ściany
- nad belkami nadprożowymi zbrojenie ułożyć po 50 cm poza lico otworów.

5. W miejscach łączenia murowanych ścian działowych ze ścianami konstrukcyjnymi zastosować łączniki do ścian działowych LP 30 min 3 szt na wysokość kondygnacji.

6. Ściany murowane nienośne należy wymurować po wykonaniu stropu i oddylatować 3 cm. Szczelinę wypełnić pianką montażową lub innym materiałem elastycznym.

7. Ściany murowane należy połączyć ze słupami żelbetowymi za pomocą łączników LP 30 mocowanych do pełnych bloczków w co 3 warstwie i zakotwionych w słupie.

8. Otwory okienne zabezpieczyć paskami siatki z włókna szklanego lub propylenowego zgodnie z zaleceniami firmy YTONG.

9. Zbrojenie typu Murfor można zastąpić płaskownikami 1,5x6 mm - po 2 sztuki na szerokość ściany.

10. Otwory na przejścia inastalacyjne należy skonfrontować z projektami branżowymi oraz PT. Architektury.

11. Wieńce należy uciaglić w elementach monolitycznych. Różnice poziomów wieńców zniwelować słupkami żelbetowymi zbrojonymi 4 Ø12 oraz strzemionami Ø6 co 20 cm.

W-1 - 25x24 cm zbrojony 4x Ø12, strzemiona dwucięte Ø6 co 25 cm.

W-2 - 40x24 cm zbrojony 6x Ø12, strzemiona Ø6 co 25 cm.

12. Wieniec W-2 w miejscu kotwienia blachy pod kratownice stalowe należy miejscowo obniżyć o 16 mm kotwiąc pręty U mocujące blachy w wieńcu W-2.

LEGENDA:

G.K. - rzędna góry konstrukcji

D.K. - rzędna spodu konstrukcji

- ściany gipsowo - kartonowe
- elementy żelbetowe
- suporex

Beton: B25
Stal: RB 500 (A-IIIN)
Stal: St0S (A-0)

PROJEKT INKUBATORA PRZEDSIĘBIORCZOŚCI 2 INFRASTRUKTURĄ GMINA DEBRZNO, WIEŚ CIERZNIE dz.nr 498/16	RZUT PRZYZIEMIA	
COLOSSEUM pracownia projektowa KONSTRUKCJE BUDOWLANE	Bud. A / Rys. /K	autor: mgr inż. Zbigniew Słowiński UAN/B346/B12/87
	1:75	opracowała: inż. Magdalena Stebelska
		sprawdził: mgr inż. Jerzy Racki UAN/T342/1183/94
		Listopad 2009

pracownia projektowa "COLOSSEUM" 76-200 SŁUPSK ULTUWIMA 3A/3 TEL./FAX 0-59 8413612