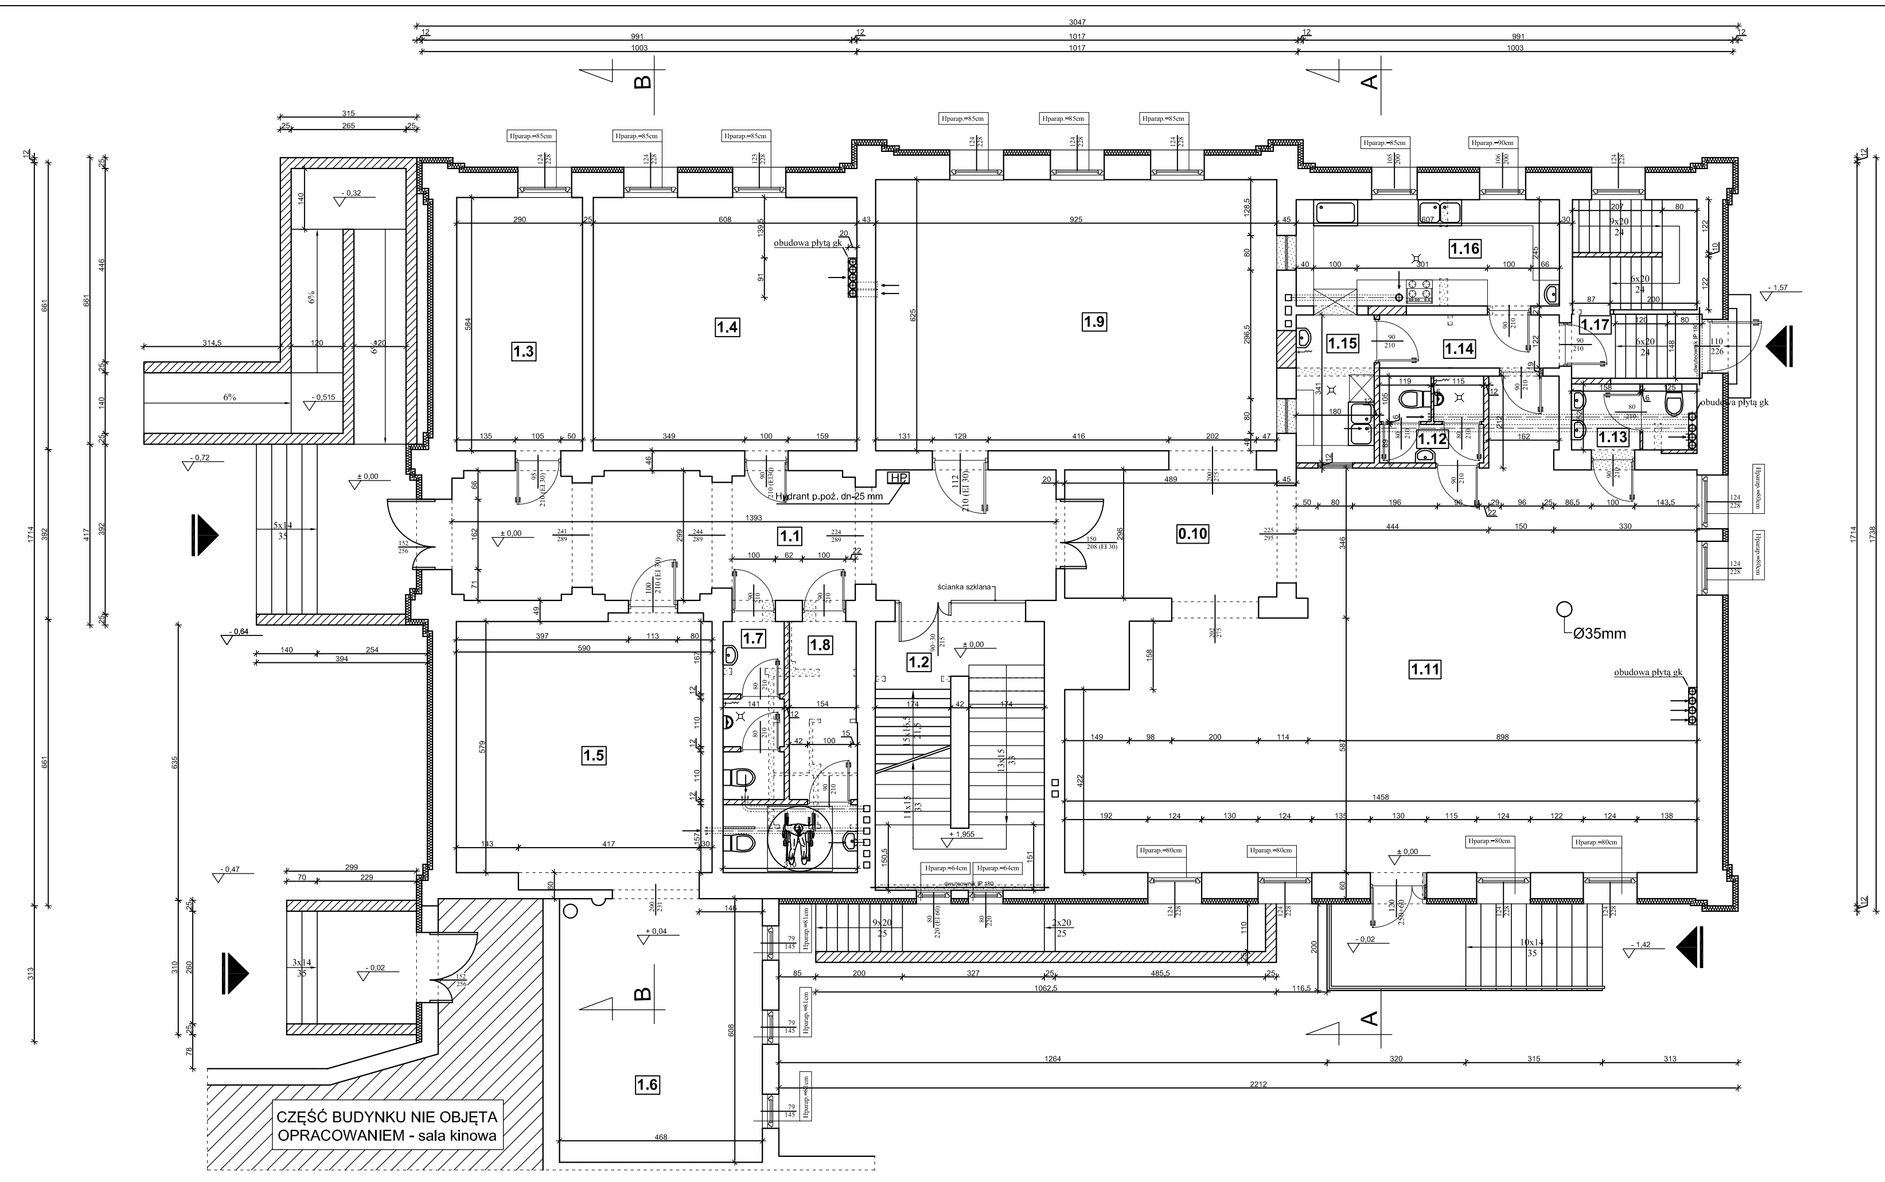

RZUT PARTERU

SKALA 1 : 100

NR POM.	NAZWA POMIESZCZENIA	POW. U. [m²]	POSADZKA
1.1	Komunikacja	40,48	gres
1.2	Klatka schodowa	25,14	gres
1.3	Pomieszczenie Straży Miejskiej	16,94	panele
1.4	Pomieszczenie Straży Miejskiej	35,51	panele
1.5	Pomieszczenie Straży Miejskiej	36,27	panele
1.6	Pomieszczenie Straży Miejskiej	28,43	panele
1.7	W.C. męskie	5,67	terakota
1.8	W.C. damskie + dla niepełnosprawnych	11,36	terakota
1.9	Sala	57,81	gres
1.10	Komunikacja	15,64	gres
1.11	Sala	118,08	gres
1.12	W.C. męskie	4,70	terakota
1.13	W.C. damskie	4,36	terakota
1.14	Komunikacja	5,06	gres
1.15	Zmywalnia	6,14	terakota
1.16	Kuchnia	14,87	terakota
1.17	Komunikacja + klatka schodowa	11,84	gres
	RAZEM :	438,30	

LEGENDA:

- ściany istniejące
- ściany projektowane/zamurowania
- wyburzenia

PRO-BUD ZAKŁAD PROJEKTOWO-BUDOWLANY data opracowania: październik 2011r.	"PRO-BUD" ZAKŁAD PROJEKTOWO - BUDOWLANY ul. mjra Hubala 12; 77-300 Człuchów; tel./fax (059) 834-10-51; kom. 0606-875-561	
Inwestor: Centrum Kultury i Turystyki w Debrznie ul. Wojska Polskiego 2 77-310 Debrzno	Nazwa opracowania: Przebudowa z rozbudową budynku CKiST w Debrznie, oraz rozbiórka budynku projektomi	
mgr inż. arch. Lesław Gajda Upr. UAN/8346/33/88		Adres obiektu: 77-310 Debrzno ul. Wojska Polskiego 2 działka geodezyjna nr 662/2
mgr inż. Bogdan Sierant Upr. AN/8346/299/81		
inż. Ewa Zagórzańska Upr. nr POM/0361/OWOK/08		Skala 1:100
mgr inż. Małgorzata Skoczypiec		Nr rys. 20
Treść rys: Rzut parteru		