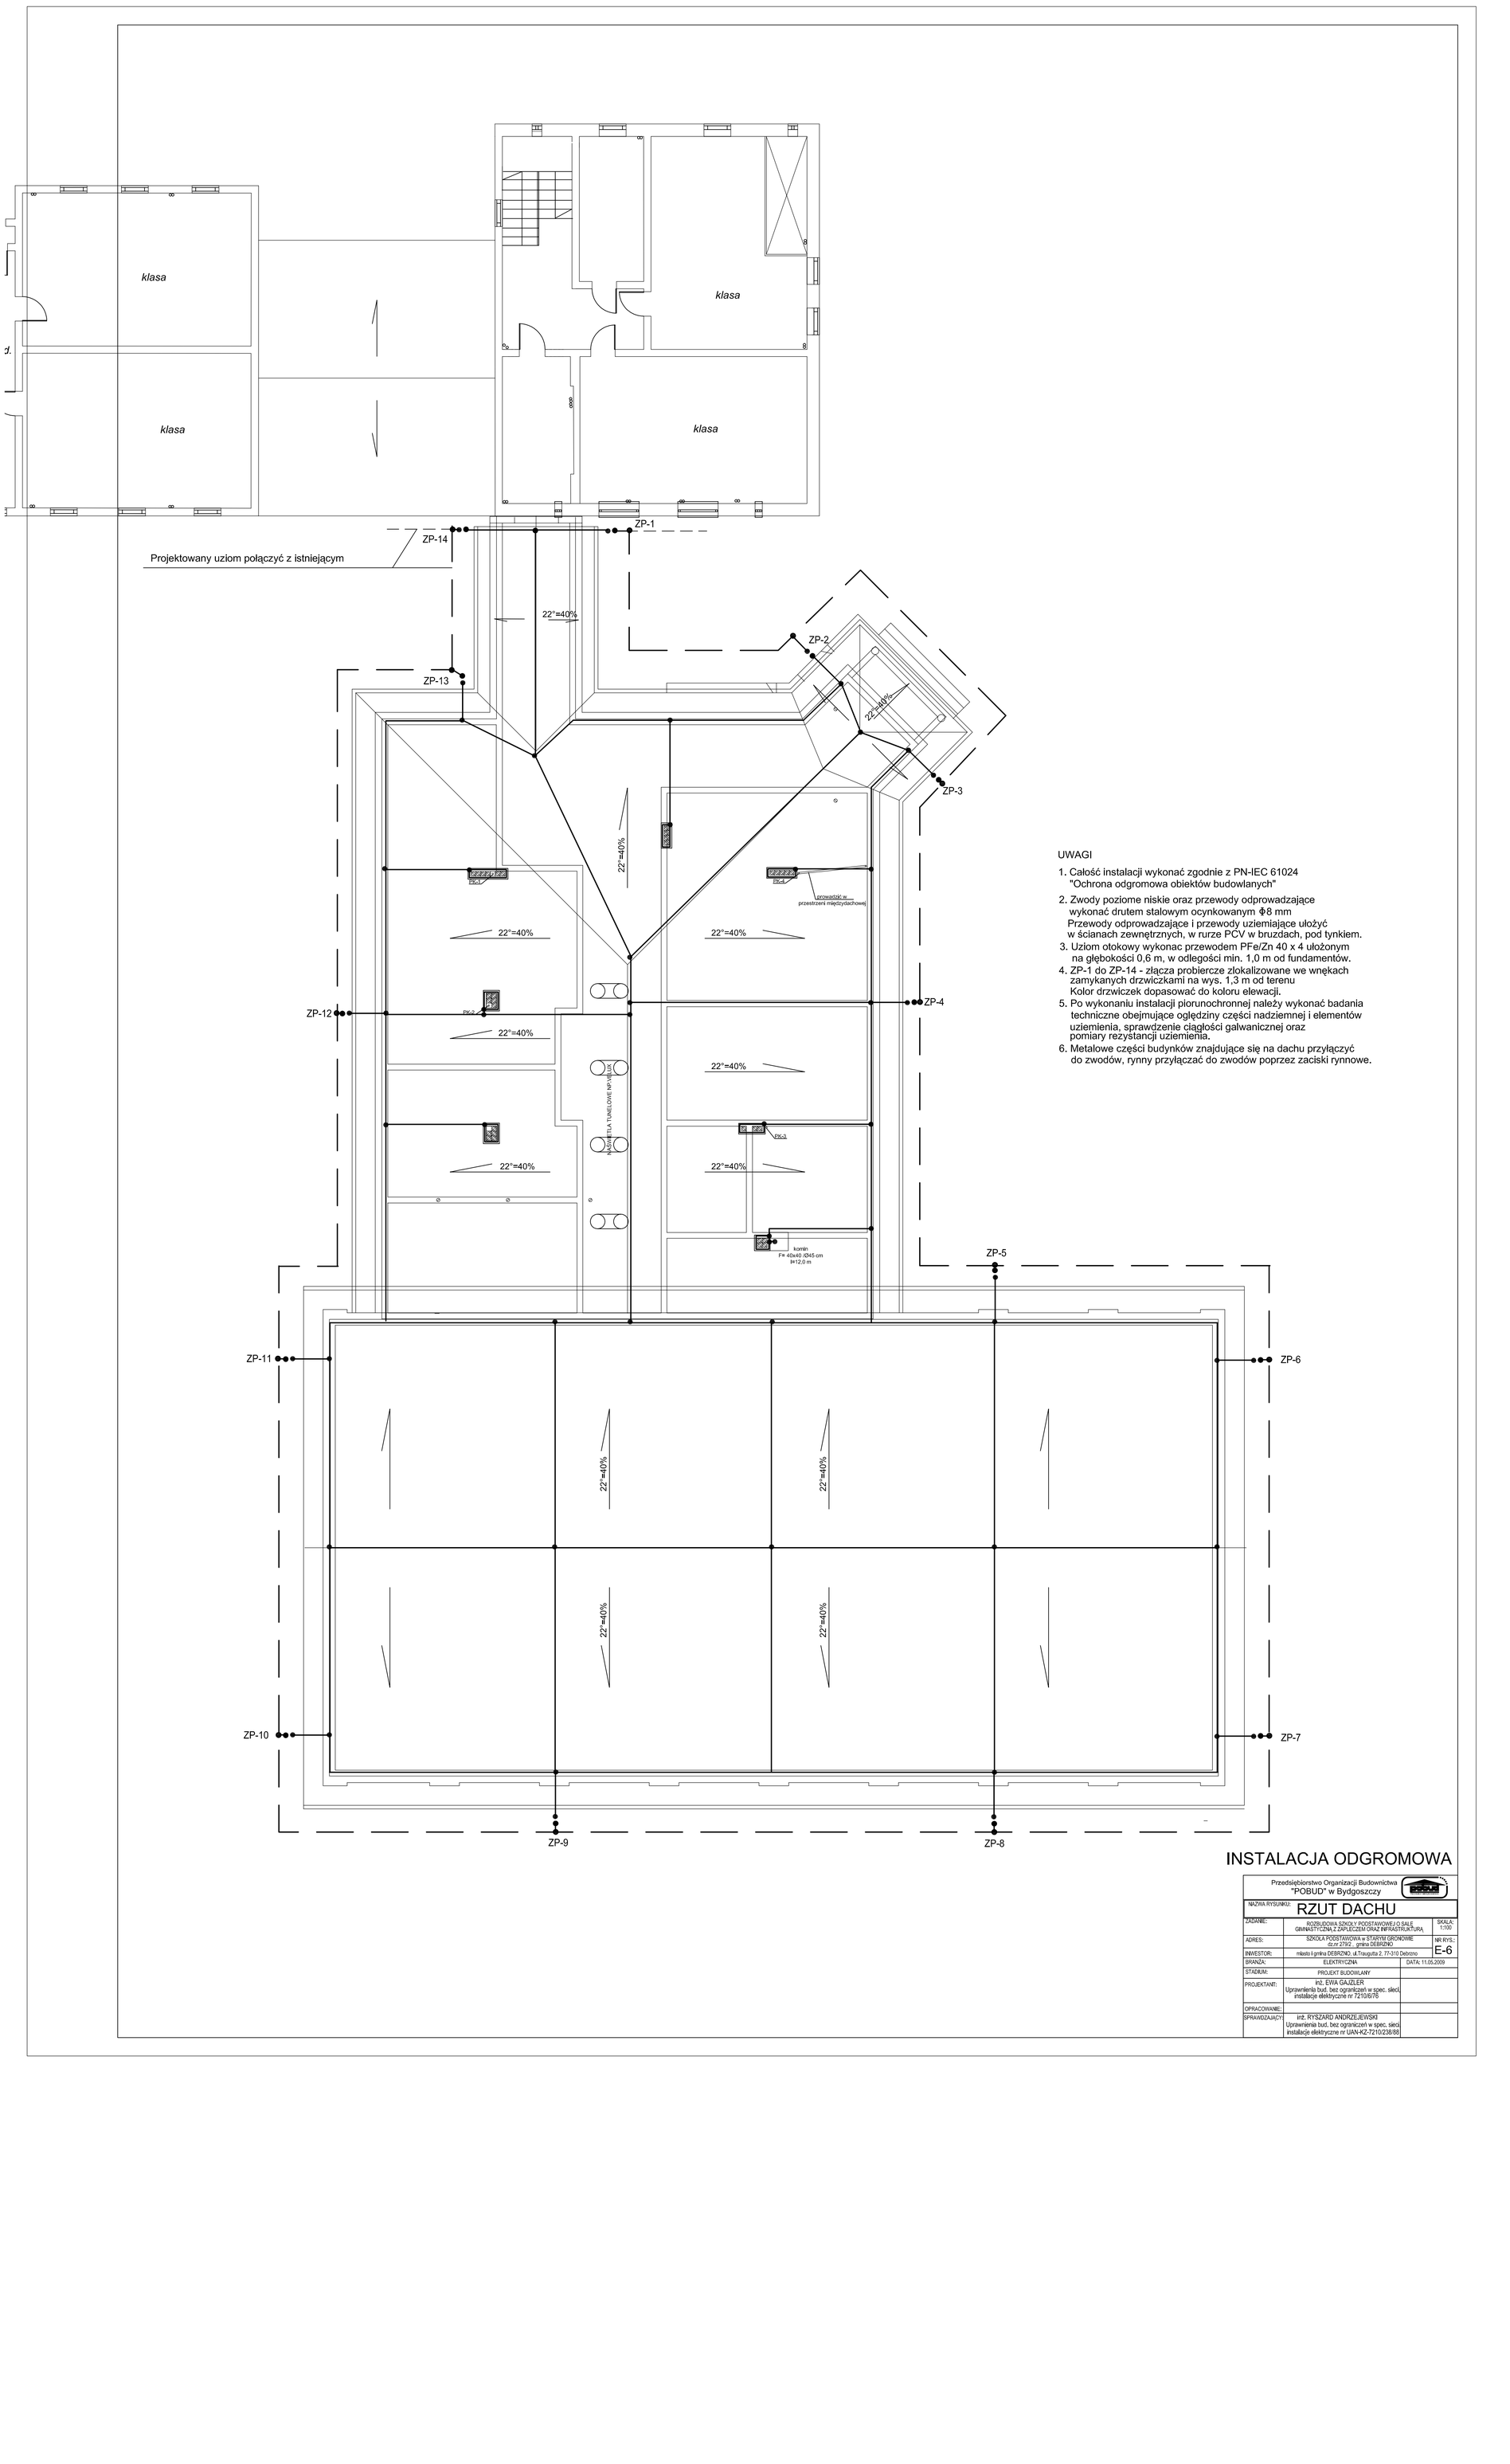

UWAGI

1. Całość instalacji wykonać zgodnie z PN-IEC 61024 "Ochrona odgromowa obiektów budowlanych"
2. Zwody poziome niskie oraz przewody odprowadzające wykonać drutem stalowym ocynkowanym Φ8 mm Przewody odprowadzające i przewody uziemiające ułożyć w ścianach zewnętrznych, w rurze PCV w bruzdach, pod tynkiem.
3. Uziom otokowy wykonac przewodem PFe/Zn 40 x 4 ułożonym na głębokości 0,6 m, w odległości min. 1,0 m od fundamentów.
4. ZP-1 do ZP-14 - złącza probiercze zlokalizowane we wnękach zamykanych drzwiczkami na wys. 1,3 m od terenu Kolor drzwiczek dopasować do koloru elewacji.
5. Po wykonaniu instalacji piorunochronnej należy wykonać badania techniczne obejmujące oględziny części nadziemnej i elementów uziemienia, sprawdzenie ciągłości galwanicznej oraz pomiary rezystancji uziemienia.
6. Metalowe części budynków znajdujące się na dachu przyłączyć do zwodów, rynny przyłączać do zwodów poprzez zaciski rynnowe.

INSTALACJA ODGROMOWA

Przedsiębiorstwo Organizacji Budownictwa "POBUD" w Bydgoszczy

NAZWA RYSUNKU: **RZUT DACHU**

ZADANIE:	ROZBUDOWA SZKOŁY PODSTAWOWEJ O SALE GIMNASTYCZNĄ Z ZAPLECZEM ORAZ INFRASTRUKTURĄ	SKALA: 1:100
ADRES:	SZKOŁA PODSTAWOWA w STARYM GRONOWIE dz.nr 279/2 , gmina DEBRZNO	NR RYS.: E-6
INWESTOR:	miasto i gmina DEBRZNO, ul.Traugutta 2, 77-310 Debrzno	
BRANŻA:	ELEKTRYCZNA	DATA: 11.05.2009
STADIUM:	PROJEKT BUDOWLANY	
PROJEKTANT:	inż. EWA GAJZLER Uprawnienia bud. bez ograniczeń w spec. sieci, instalacje elektryczne nr 7210/676	
OPRACOWANIE:		
SPRAWDZAJĄCY:	inż. RYSZARD ANDRZEJEWSKI Uprawnienia bud. bez ograniczeń w spec. sieci, instalacje elektryczne nr UAN-KZ-7210/238/88	