


INWENTARYZACJA - RZUT PARTERU

SKALA 1 : 150

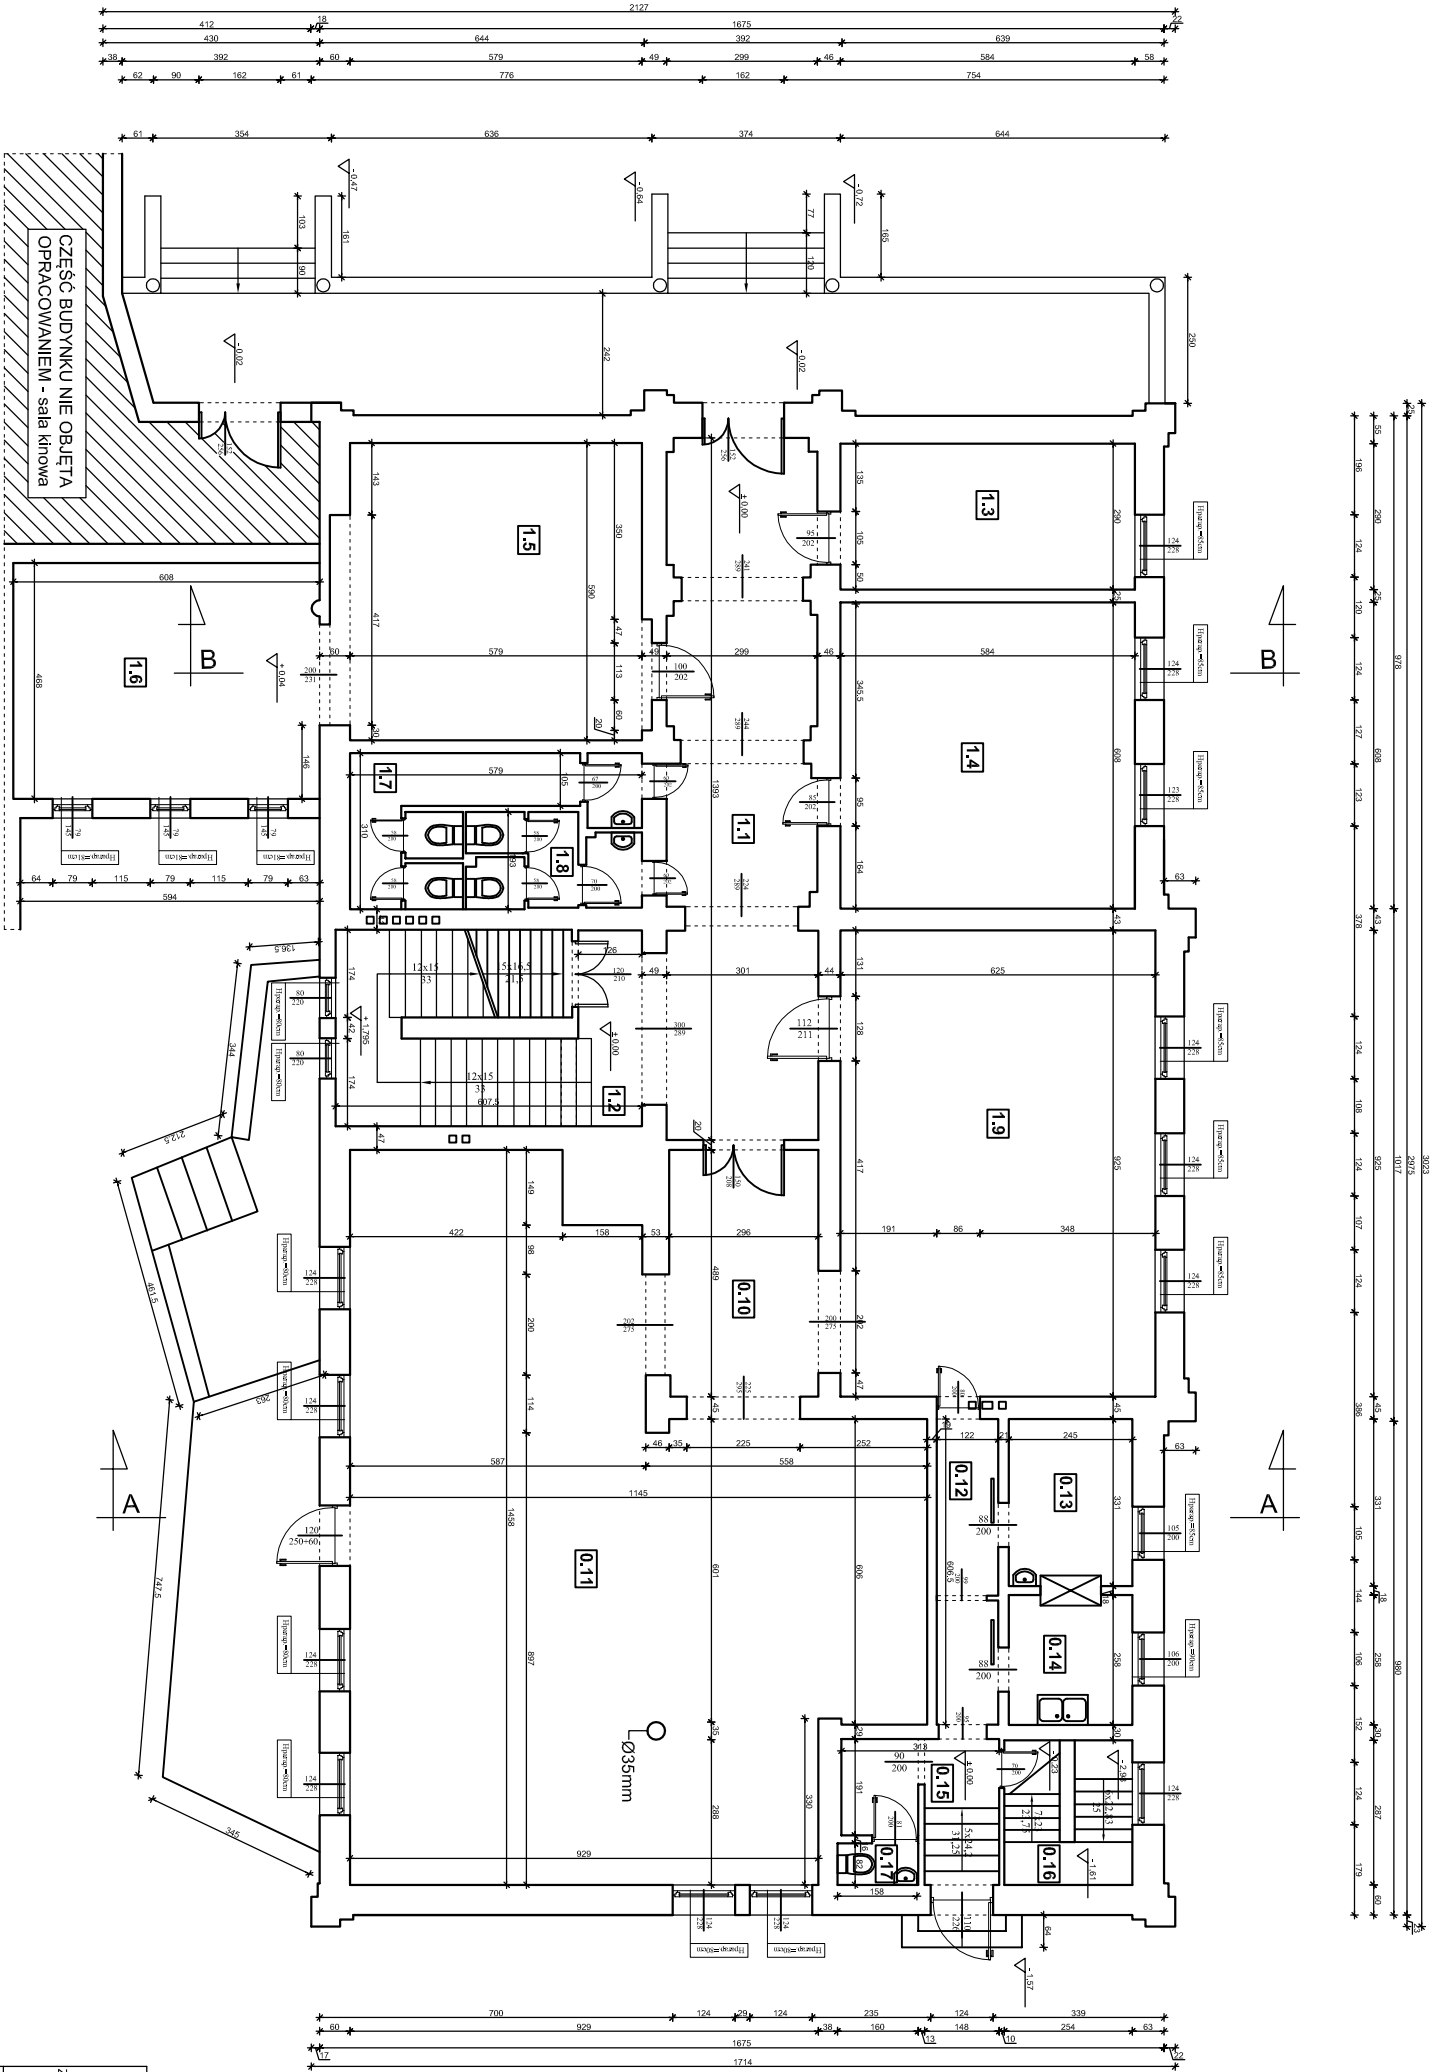

NR POM.	NAZWA POMIESZCZENIA	POW. U. [m²]	POSADZKA
1.1	Komunikacja	40,48	lastyko
1.2	Klatka schodowa	25,14	lastyko
1.3	Pomieszczenie biurowe	16,94	panele
1.4	Pomieszczenie biurowe	35,51	panele
1.5	Pomieszczenie biurowe	36,27	panele
1.6	Pomieszczenie biurowe	28,43	panele
1.7	W.C. męskie	10,80	terakota
1.8	W.C. damskie	5,84	terakota
1.9	Sala konsumpcyjna	57,81	terakota
1.10	Komunikacja	15,64	parkiet
1.11	Sala	127,49	parkiet
1.12	Komunikacja	7,56	terakota
1.13	Kuchnia	8,11	terakota
1.14	Zmywalnia	6,32	terakota
1.15	Komunikacja	7,30	lastyko
1.16	Klatka schodowa	7,32	beton
1.17	W.C.	1,31	terakota
RAZEM :		438,36	

"PRO-BUD" ZAKŁAD PROJEKTOWO-BUDOWLANY			
ZAKŁAD PROJEKTOWO-BUDOWLANY			
data opracowania: październik 2011r.		ul. młja Hubala 12; 77-300 Człuchów;	
Inwestor:		tel./fax (059) 834-10-51; kom. 0606-875-561	
Centrum Kultury i Turystyki w Debrznie		Nazwa opracowania:	
ul. Wojska Polskiego 2		Przebudowa z rozbudową budynku CKiST w	
77-310 Debrzno		Debrznie, oraz rozbudowa budynku projektami	
mgr inż. Bogdan Sierant		Adres obiektu:	
Upr. AN/8346/299/81		77-310 Debrzno	
inż. Ewa Zagórzńska		ul. Wojska Polskiego 2	
Upr. nr POM/0361/OWOK/08		działka geodezyjna nr 662/2	
mgr inż. Małgorzata Skoczypiec		Skala	
		1:150	
Treść rys:		Nr rys.	
Inwentaryzacja - rzut parteru		6	