[redacted]

Pismo dotyczące aktu planowania przestrzennego

URZĄD MIEJSKI W DĘBRZNIE
WPŁYNĘŁA DNIA 2026-02-27
2360/26

1. ORGAN, DO KTÓREGO JEST SKŁADANE PISMO

Nazwa: BURMISTRZ DĘBRZNA

2. RODZAJ PISMA[1)]

☐ 2.1. wniosek do projektu aktu
☒ 2.2. uwaga do konsultowanego projektu aktu[2)]
☐ 2.3. wniosek o zmianę aktu[3)]
☐ 2.4. wniosek o sporządzenie aktu[3)]

3. RODZAJ AKTU PLANOWANIA PRZESTRZENNEGO[1)]

☒ 3.1. plan ogólny gminy

☐ 3.2. miejscowy plan zagospodarowania przestrzennego, w tym zintegrowany plan inwestycyjny lub miejscowy plan rewitalizacji

☐ 3.3. uchwała ustalająca zasady i warunki sytuowania obiektów małej architektury, tablic reklamowych i urządzeń reklamowych oraz ogrodzeń, ich gabaryty, standardy jakościowe oraz rodzaje materiałów budowlanych, z jakich mogą być wykonane

☐ 3.4. audyt krajobrazowy

☐ 3.5. plan zagospodarowania przestrzennego województwa

4. DANE SKŁADAJĄCEGO PISMO[4)]

Imię i nazwisko lub nazwa: [redacted]
Kraj: [redacted] Województwo: [redacted]
Powiat: [redacted] Gmina: [redacted]
Ulica: [redacted] Nr domu: [redacted] Nr lokalu: .....
Miejscowość: [redacted] Kod pocztowy: [redacted]
E-mail (w przypadku gdy składający pismo posiada adres e-mail): [redacted]
Nr tel. (nieobowiązkowo): [redacted]
Adres skrytki ePUAP lub adres do doręczeń elektronicznych[5)]: .....

4.1. Czy składający pismo jest właścicielem lub użytkownikiem wieczystym nieruchomości objętej wnioskiem lub uwagą?

☒ tak ☐ nie

5. ADRES DO KORESPONDENCJI SKŁADAJĄCEGO PISMO[4)]

(Nieobowiązkowo)
Kraj: ..... Województwo: .....
Powiat: ..... Gmina: .....
Ulica: ..... Nr domu: ..... Nr lokalu: .....
Miejscowość: ..... Kod pocztowy: .....

6. DANE PEŁNOMOCNIKA[4)]

(Nieobowiązkowo)
☐ pełnomocnik ☐ pełnomocnik do doręczeń
Imię i nazwisko: .....
Kraj: ..... Województwo: .....
Powiat: ..... Gmina: .....
Ulica: ..... Nr domu: ..... Nr lokalu: .....
Miejscowość: ..... Kod pocztowy: .....
E-mail (w przypadku gdy pełnomocnik posiada adres e-mail): .....
Nr tel. (nieobowiązkowo): .....
Adres skrytki ePUAP lub adres do doręczeń elektronicznych[5)]: .....

7. TREŚĆ PISMA

7.1. Treść[6)]

ZWRACAM SIĘ Z PROŚBĄ O WYDŁUŻENIE W STREFIE 7SO STREFY SJ (ZABUDOWA JEDNORODZINNA) NA PRZEDMIOTOWYCH DZIAŁKACH (60/3, 60/4) OBRĘB DERMNO PLANUJĘ INWESTYCJĘ W POSTACI ELIO OSIEDLA. W ZWIĄZKU Z POWYŻSZYM PROSZĘ O PRZEWIDZENIE W CAŁOŚCI LUB CZĘŚCIOWO CELEM MOŻLIWOŚCI ZAGAMIĘCIA TEJ INWESTYCJI

7.2. (Nieobowiązkowo) W przypadku wypełnienia, należy uzupełnić każdą z kolumn tabeli.

Szczegółowe informacje dotyczące treści pisma w odniesieniu do działek ewidencyjnych:

Lp.	7.2.1. Nazwa aktu planowania przestrzennego	7.2.2. Identyfikator działki lub działek ewidencyjnych	7.2.3. Czy teren objęty pismem obejmuje całość działki lub działek ewidencyjnych[7)]	7.2.4. Treść[6)]
1	PLAN OGÓLNY	220304_4.0001.60/3, 60/4	☒ tak ☐ nie	f. W

7.3. (Nieobowiązkowo) W przypadku wypełnienia, należy uzupełnić każdą z kolumn tabeli.

Szczegółowe informacje dotyczące działek ewidencyjnych oraz niektórych parametrów – w przypadku zaznaczenia w pkt 2: wniosku do projektu aktu (pkt 2.1), uwagi do konsultowanego projektu aktu (pkt 2.2) lub wniosku o zmianę aktu (pkt 2.3) oraz w pkt 3: planu ogólnego gminy (pkt 3.1) lub miejscowego planu zagospodarowania przestrzennego, w tym zintegrowanego planu inwestycyjnego lub miejscowego planu rewitalizacji (pkt 3.2):

Lp.	7.3.1. Nazwa planu ogólnego gminy lub miejscowego planu zagospodarowania przestrzennego	7.3.2. Identyfikator działki lub działek ewidencyjnych	7.3.3. Czy teren objęty pismem obejmuje całość działki lub działek ewidencyjnych[7)]	7.3.4. Nazwa lub nazwy klasy przeznaczenia terenu (albo symbol lub symbole klasy przeznaczenia terenu)[8)]	7.3.5. Maksymalny udział powierzchni zabudowy [%]	7.3.6. Maksymalna wysokość zabudowy [m]	7.3.7. Minimalny udział powierzchni biologicznie czynnej [%]
1	.....	.....	☐ tak ☐ nie	.....	.....	.....	.....

8. OŚWIADCZENIE W SPRAWIE KORESPONDENCJI ELEKTRONICZNEJ

☒ Wyrażam zgodę ☐ Nie wyrażam zgody

na doręczanie korespondencji w niniejszej sprawie za pomocą środków komunikacji elektronicznej w rozumieniu art. 2 pkt 5 ustawy z dnia 18 lipca 2002 r. o świadczeniu usług drogą elektroniczną (Dz. U. z 2020 r. poz. 344).

9. ZAŁĄCZNIKI

☐ Pełnomocnictwo do reprezentowania składającego pismo lub pełnomocnictwo do doręczeń (zgodnie z ustawą z dnia 16 listopada 2006 r. o opłacie skarbowej (Dz. U. z 2023 r. poz. 2111)) – jeżeli składający pismo działa przez pełnomocnika.

☐ Potwierdzenie uiszczenia opłaty skarbowej od pełnomocnictwa – jeżeli obowiązek uiszczenia takiej opłaty wynika z ustawy z dnia 16 listopada 2006 r. o opłacie skarbowej.

☐ (Nieobowiązkowo). Określenie granic terenu w formie graficznej w przypadku wskazania terenu objętego pismem jako części działki ewidencyjnej lub działek ewidencyjnych.

☐ (Nieobowiązkowo). Inne załączniki – w przypadku zaznaczenia pola należy podać nazwy załączników.[9)]
.....

10. PODPIS SKŁADAJĄCEGO PISMO (PEŁNOMOCNIKA) I DATA PODPISU

Podpis powinien być czytelny. Podpis i datę podpisu umieszcza się w przypadku składania pisma w postaci papierowej.

Podpis: [redacted] Data: 27 Lutego 2026 r.

---

[1] Można zaznaczyć więcej niż jedno pole. W ramach jednego pisma można wybrać tylko te akty, w przypadku których pismo będzie wysyłane do tego samego organu wskazanego w pkt 1. W przypadku gdy treść wniosku lub uwagi związana jest z dokumentem powiązanym z aktem planowania przestrzennego (np. sporządzanej w toku procedowania aktu, w ramach strategicznej oceny oddziaływania na środowisko, prognozy oddziaływania na środowisko), należy w pkt 3 wybrać rodzaj aktu planowania przestrzennego, którego ten dokument dotyczy, po czym wprowadzić treść wniosku lub uwagi w pkt 7.1 lub 7.2.

[2] Nie dotyczy planu zagospodarowania przestrzennego województwa.

[3] Nie dotyczy planu zagospodarowania przestrzennego województwa i audytu krajobrazowego.

[4] W pkt 4 należy podać adres zamieszkania albo siedziby składającego pismo. W przypadku wypełnienia pkt 5 podaje się adres do korespondencji składającego pismo, jeżeli jest inny niż adres podany w pkt 4. W przypadku wypełnienia pkt 6 podaje się adres zamieszkania albo siedziby pełnomocnika. W przypadku większej liczby składających pismo lub pełnomocników dane kolejnych składających pismo lub pełnomocników dodaje się w formularzu albo zamieszcza na osobnych stronach i dołącza do formularza.

[5] Adres skrytki ePUAP lub adres do doręczeń elektronicznych wskazuje się w przypadku wyrażenia zgody na doręczanie korespondencji za pomocą środków komunikacji elektronicznej, z zastrzeżeniem przypadków, w których organ, zgodnie z przepisami ustawy z dnia 18 listopada 2020 r. o doręczeniach elektronicznych (Dz. U. z 2023 r. poz. 285, z późn. zm.), ma obowiązek doręczenia korespondencji na adres do doręczeń elektronicznych.

[6] Maksymalna liczba znaków w pkt 7.1. wynosi 1000, natomiast w przypadku pkt 7.2.4. wartość ta odnosi się do pojedynczego wiersza. W przypadku potrzeby dodatkowego uzasadnienia, które wykracza poza wskazany limit znaków, uzasadnienie zamieszcza się na osobnych stronach i dołącza do formularza. W przypadku większej liczby wierszy w pkt 7.2.4. kolejne wiersze dodaje się w formularzu albo zamieszcza na osobnych stronach i dołącza do formularza.

[7] W przypadku zaznaczenia pola „nie" (wskazania terenu objętego pismem jako części działki ewidencyjnej lub działek ewidencyjnych) można dodać załącznik z określeniem granic terenu w formie graficznej.

[8] Podaje się nazwę lub symbol klasy przeznaczenia terenu zgodnie ze standardami określonymi w przepisach wykonawczych wydanych na podstawie art. 16 ust. 2 ustawy z dnia 27 marca 2003 r. o planowaniu i zagospodarowaniu przestrzennym (Dz. U. z 2023 r. poz. 977, z późn. zm.).

[9] W przypadku dołączenia do pisma załączników zawierających dane osobowe, inne niż wymienione w pkt 4, 5 i 6, załączniki te należy zanonimizować, tj. ukryć dane osobowe.

[redacted]

URZĄD MIEJSKI W DĘBRZNIE
WPŁYNĘŁO DNIA 2026-02-27
RK 2383/26

Pismo dotyczące aktu planowania przestrzennego

1. ORGAN, DO KTÓREGO JEST SKŁADANE PISMO

Nazwa: Burmistrz Dębrzna

2. RODZAJ PISMA[1)]

☐ 2.1. wniosek do projektu aktu
☒ 2.2. uwaga do konsultowanego projektu aktu[2)]
☐ 2.3. wniosek o zmianę aktu[3)]
☐ 2.4. wniosek o sporządzenie aktu[3)]

3. RODZAJ AKTU PLANOWANIA PRZESTRZENNEGO[1)]

☒ 3.1. plan ogólny gminy

☐ 3.2. miejscowy plan zagospodarowania przestrzennego, w tym zintegrowany plan inwestycyjny lub miejscowy plan rewitalizacji

☐ 3.3. uchwała ustalająca zasady i warunki sytuowania obiektów małej architektury, tablic reklamowych i urządzeń reklamowych oraz ogrodzeń, ich gabaryty, standardy jakościowe oraz rodzaje materiałów budowlanych, z jakich mogą być wykonane

☐ 3.4. audyt krajobrazowy

☐ 3.5. plan zagospodarowania przestrzennego województwa

4. DANE SKŁADAJĄCEGO PISMO[4)]

Imię i nazwisko lub nazwa: [redacted]
Kraj: [redacted] Województwo: [redacted]
Powiat: [redacted] Gmina: [redacted]
Ulica: [redacted] Nr domu: [redacted] Nr lokalu:
Miejscowość: [redacted] Kod pocztowy: [redacted]
E-mail (w przypadku gdy składający pismo posiada adres e-mail):
Nr tel. (nieobowiązkowo): [redacted]
Adres skrytki ePUAP lub adres do doręczeń elektronicznych[5)]:

4.1. Czy składający pismo jest właścicielem lub użytkownikiem wieczystym nieruchomości objętej wnioskiem lub uwagą?

☒ tak ☐ nie

5. ADRES DO KORESPONDENCJI SKŁADAJĄCEGO PISMO[4)]

(Nieobowiązkowo)
Kraj: [redacted] Województwo: [redacted]
Powiat: [redacted] Gmina: [redacted]
Ulica: [redacted] Nr domu: [redacted] Nr lokalu: [redacted]
Miejscowość: [redacted] Kod pocztowy: [redacted]

6. DANE PEŁNOMOCNIKA[4)]

(Nieobowiązkowo)

☐ pełnomocnik ☐ pełnomocnik do doręczeń

Imię i nazwisko:
Kraj: Województwo:
Powiat: Gmina:
Ulica: Nr domu: Nr lokalu:
Miejscowość: Kod pocztowy:
E-mail (w przypadku gdy pełnomocnik posiada adres e-mail):
Nr tel. (nieobowiązkowo):
Adres skrytki ePUAP lub adres do doręczeń elektronicznych[5)]:

7. TREŚĆ PISMA

7.1. Treść[6] W związku z planowaną zamianą gruntów z P.G.L. Nadleśnictwa Czarne dz. 331819 oraz planowaną budową przystanku dla wyb. przy istniejącej małej elektrowni wodnej (MEW) prosimy o uwzględnienie w dziale 4750 możliwości realizacji tej inwestycji oraz z drogą dojazdową od strony drogi powiatowej nr 2350G.

7.2. (Nieobowiązkowo) W przypadku wypełnienia, należy uzupełnić każdą z kolumn tabeli.

Szczegółowe informacje dotyczące treści pisma w odniesieniu do działek ewidencyjnych:

Lp.	7.2.1. Nazwa aktu planowania przestrzennego	7.2.2. Identyfikator działki lub działek ewidencyjnych	7.2.3. Czy teren objęty pismem obejmuje całość działki lub działek ewidencyjnych[7]	7.2.4. Treść[6]
1	plan ogólny	220304_5.0007.331819	☐ tak ☒ nie	j/w

7.3. (Nieobowiązkowo) W przypadku wypełnienia, należy uzupełnić każdą z kolumn tabeli.

Szczegółowe informacje dotyczące działek ewidencyjnych oraz niektórych parametrów – w przypadku zaznaczenia w pkt 2: wniosku do projektu aktu (pkt 2.1), uwagi do konsultowanego projektu aktu (pkt 2.2) lub wniosku o zmianę aktu (pkt 2.3) oraz w pkt 3: planu ogólnego gminy (pkt 3.1) lub miejscowego planu zagospodarowania przestrzennego, w tym zintegrowanego planu inwestycyjnego lub miejscowego planu rewitalizacji (pkt 3.2):

Lp.	7.3.1. Nazwa planu ogólnego gminy lub miejscowego planu zagospodarowania przestrzennego	7.3.2. Identyfikator działki lub działek ewidencyjnych	7.3.3. Czy teren objęty pismem obejmuje całość działki lub działek ewidencyjnych[7]	7.3.4. Nazwa lub nazwy klasy przeznaczenia terenu (albo symbol lub symbole klasy przeznaczenia terenu)[8]	7.3.5. Maksymalny udział powierzchni zabudowy [%]	7.3.6. Maksymalna wysokość zabudowy [m]	7.3.7. Minimalny udział powierzchni biologicznie czynnej [%]
1			☐ tak ☐ nie				

8. OŚWIADCZENIE W SPRAWIE KORESPONDENCJI ELEKTRONICZNEJ

☐ Wyrażam zgodę ☒ Nie wyrażam zgody

na doręczanie korespondencji w niniejszej sprawie za pomocą środków komunikacji elektronicznej w rozumieniu art. 2 pkt 5 ustawy z dnia 18 lipca 2002 r. o świadczeniu usług drogą elektroniczną (Dz. U. z 2020 r. poz. 344).

9. ZAŁĄCZNIKI

☐ Pełnomocnictwo do reprezentowania składającego pismo lub pełnomocnictwo do doręczeń (zgodnie z ustawą z dnia 16 listopada 2006 r. o opłacie skarbowej (Dz. U. z 2023 r. poz. 2111)) – jeżeli składający pismo działa przez pełnomocnika.

☐ Potwierdzenie uiszczenia opłaty skarbowej od pełnomocnictwa – jeżeli obowiązek uiszczenia takiej opłaty wynika z ustawy z dnia 16 listopada 2006 r. o opłacie skarbowej.

☐ (Nieobowiązkowo). Określenie granic terenu w formie graficznej w przypadku wskazania terenu objętego pismem jako części działki ewidencyjnej lub działek ewidencyjnych.

☒ (Nieobowiązkowo). Inne załączniki – w przypadku zaznaczenia pola należy podać nazwy załączników.[9]

1) szkic orientacyjny
2) kopia mapy zasadniczej

10. PODPIS SKŁADAJĄCEGO PISMO (PEŁNOMOCNIKA) I DATA PODPISU

Podpis powinien być czytelny. Podpis i datę podpisu umieszcza się w przypadku składania pisma w postaci papierowej.

Podpis: [redacted] Data: 27-02-2026 r.

[1] Można zaznaczyć więcej niż jedno pole. W ramach jednego pisma można wybrać tylko te akty, w przypadku których pismo będzie wysyłane do tego samego organu wskazanego w pkt 1. W przypadku gdy treść wniosku lub uwagi związana jest z dokumentem powiązanym z aktem planowania przestrzennego (np. sporządzanej w toku procedowania aktu, w ramach strategicznej oceny oddziaływania na środowisko, prognozy oddziaływania na środowisko), należy w pkt 3 wybrać rodzaj aktu planowania przestrzennego, którego ten dokument dotyczy, po czym wprowadzić treść wniosku lub uwagi w pkt 7.1 lub 7.2.

[2] Nie dotyczy planu zagospodarowania przestrzennego województwa.

[3] Nie dotyczy planu zagospodarowania przestrzennego województwa i audytu krajobrazowego.

[4] W pkt 4 należy podać adres zamieszkania albo siedziby składającego pismo. W przypadku wypełnienia pkt 5 podaje się adres do korespondencji składającego pismo, jeżeli jest inny niż adres podany w pkt 4. W przypadku wypełnienia pkt 6 podaje się adres zamieszkania albo siedziby pełnomocnika. W przypadku większej liczby składających pismo lub pełnomocników dane kolejnych składających pismo lub pełnomocników dodaje się w formularzu albo zamieszcza na osobnych stronach i dołącza do formularza.

[5] Adres skrytki ePUAP lub adres do doręczeń elektronicznych wskazuje się w przypadku wyrażenia zgody na doręczanie korespondencji za pomocą środków komunikacji elektronicznej, z zastrzeżeniem przypadków, w których organ, zgodnie z przepisami ustawy z dnia 18 listopada 2020 r. o doręczeniach elektronicznych (Dz. U. z 2023 r. poz. 285, z późn. zm.), ma obowiązek doręczenia korespondencji na adres do doręczeń elektronicznych.


[6] Maksymalna liczba znaków w pkt 7.1. wynosi 1000, natomiast w przypadku pkt 7.2.4. wartość ta odnosi się do pojedynczego wiersza. W przypadku potrzeby dodatkowego uzasadnienia, które wykracza poza wskazany limit znaków, uzasadnienie zamieszcza się na osobnych stronach i dołącza do formularza. W przypadku większej liczby wierszy w pkt 7.2.4. kolejne wiersze dodaje się w formularzu albo zamieszcza na osobnych stronach i dołącza do formularza.

[7] W przypadku zaznaczenia pola „nie" (wskazania terenu objętego pismem jako części działki ewidencyjnej lub działek ewidencyjnych) można dodać załącznik z określeniem granic terenu w formie graficznej.

[8] Podaje się nazwę lub symbol klasy przeznaczenia terenu zgodnie ze standardami określonymi w przepisach wykonawczych wydanych na podstawie art. 16 ust. 2 ustawy z dnia 27 marca 2003 r. o planowaniu i zagospodarowaniu przestrzennym (Dz. U. z 2023 r. poz. 977, z późn. zm.).

[9] W przypadku dołączenia do pisma załączników zawierających dane osobowe, inne niż wymienione w pkt 4, 5 i 6, załączniki te należy zanonimizować, tj. ukryć dane osobowe.

SZKIC ORIENTACYJNY
z przykładową przepławką

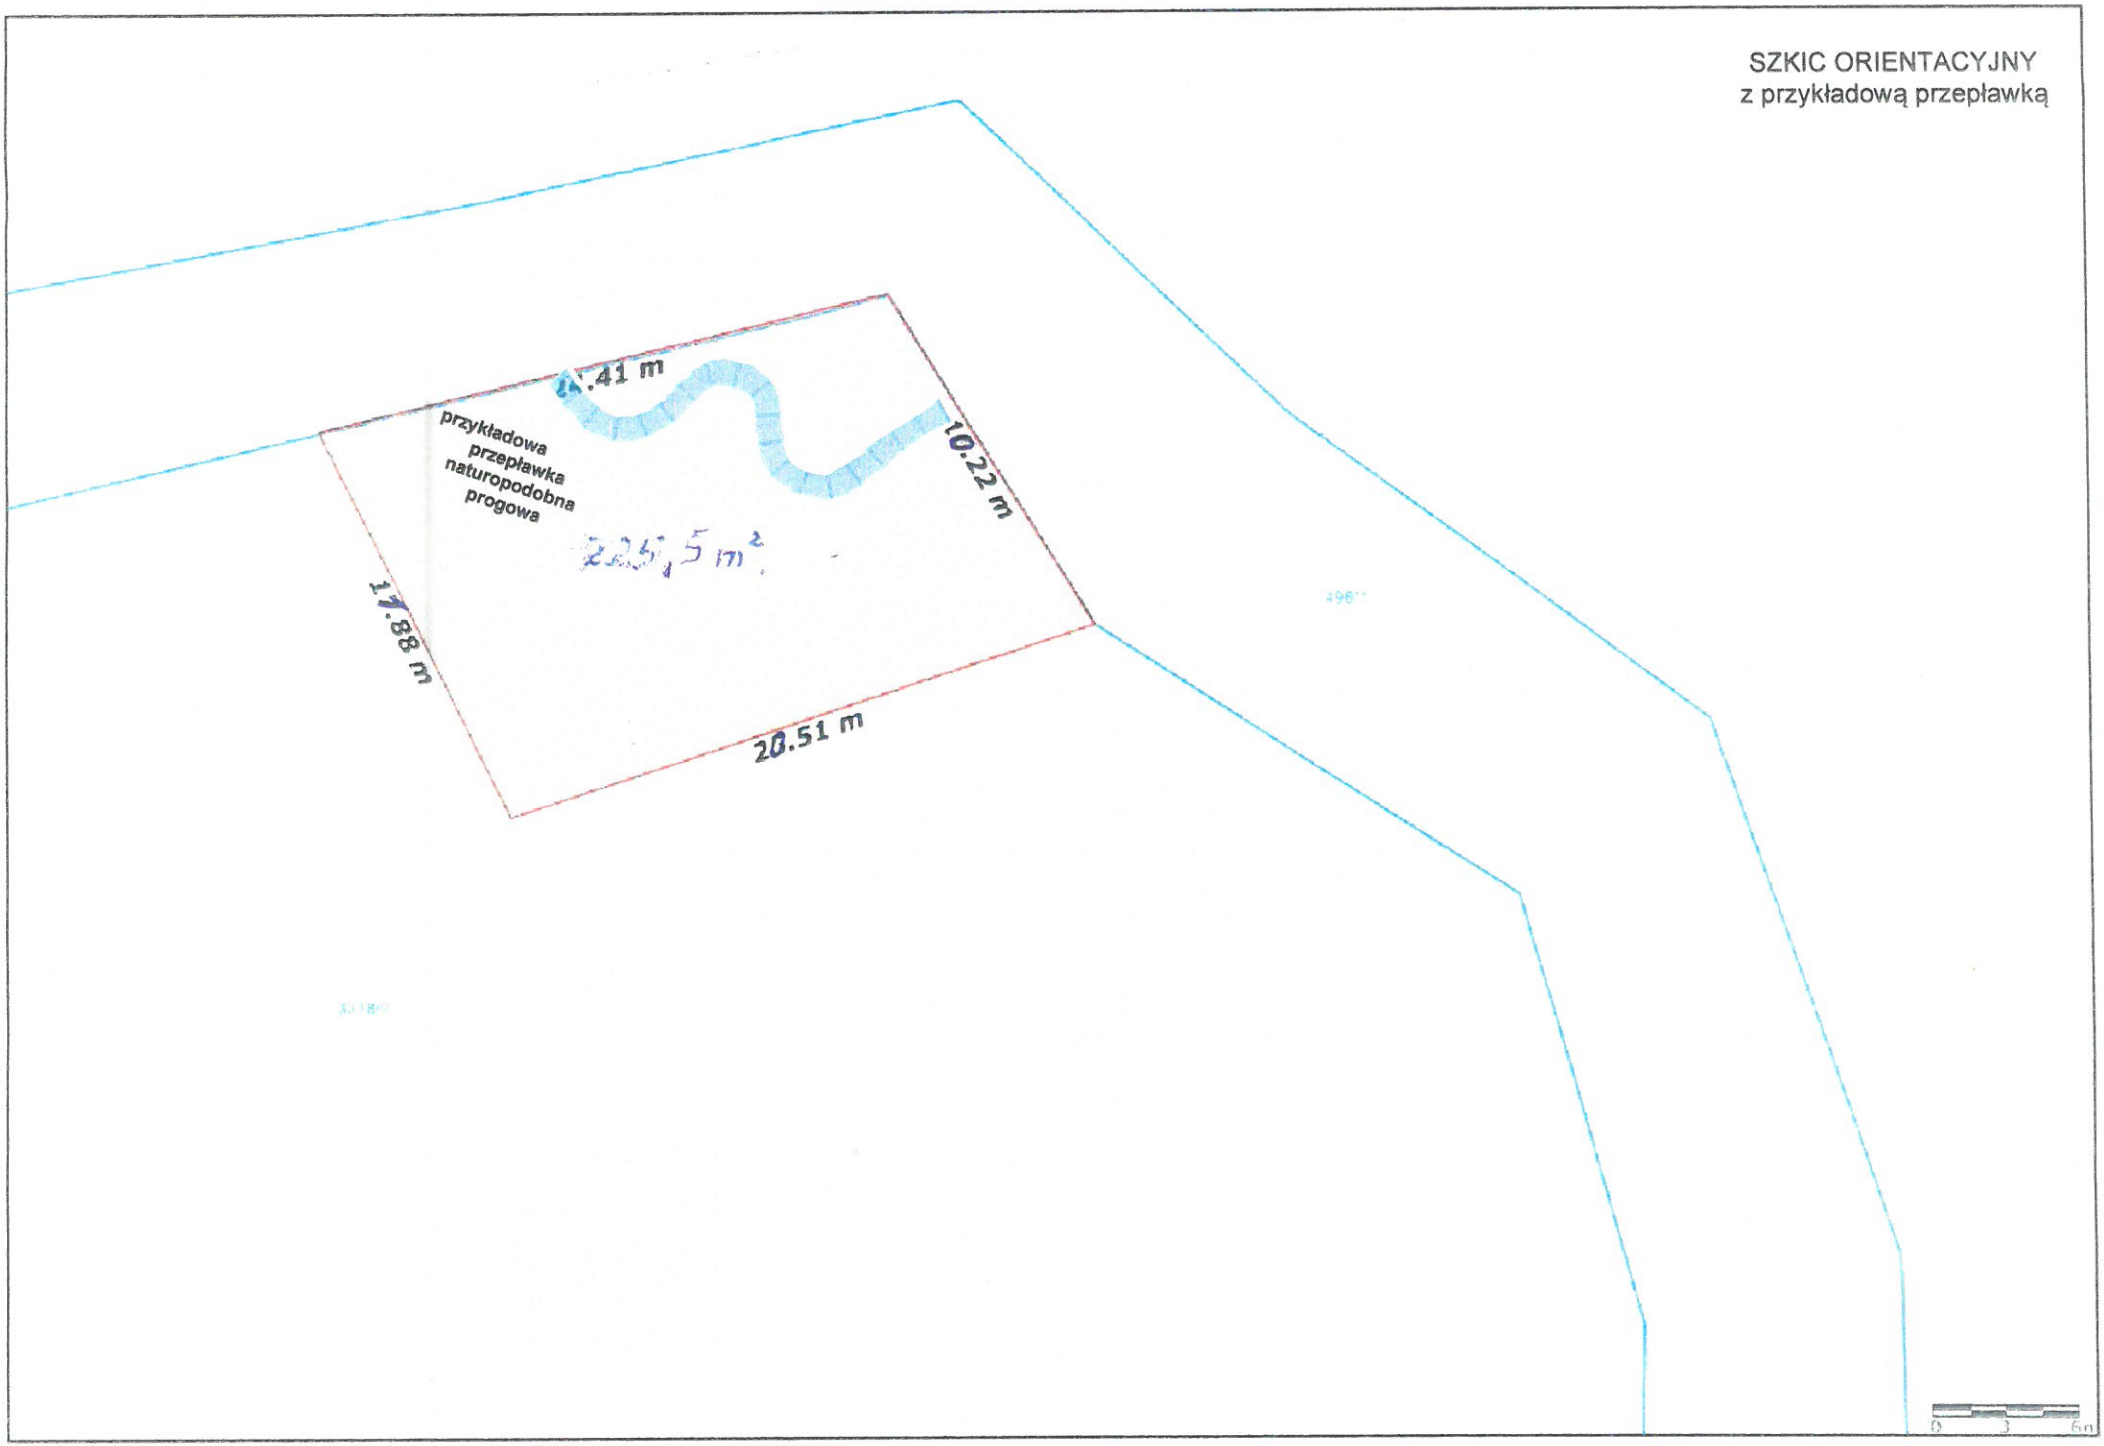


Starostwo Powiatowe w Człuchowie
Wydział Geodezji Kartografii i Katastru
ul. Wojska Polskiego 1
77-300 Człuchów

Nr kanc.:GKiK.6642.2070.2024

Województwo: pomorskie
Powiat: człuchowski
Jednostka ewidencyjna: 220304_5, Debrzno - Obszar Wiejski
Obręb: 0007, Prusinowo

MAPA ZASADNICZA
SKALA 1:1000

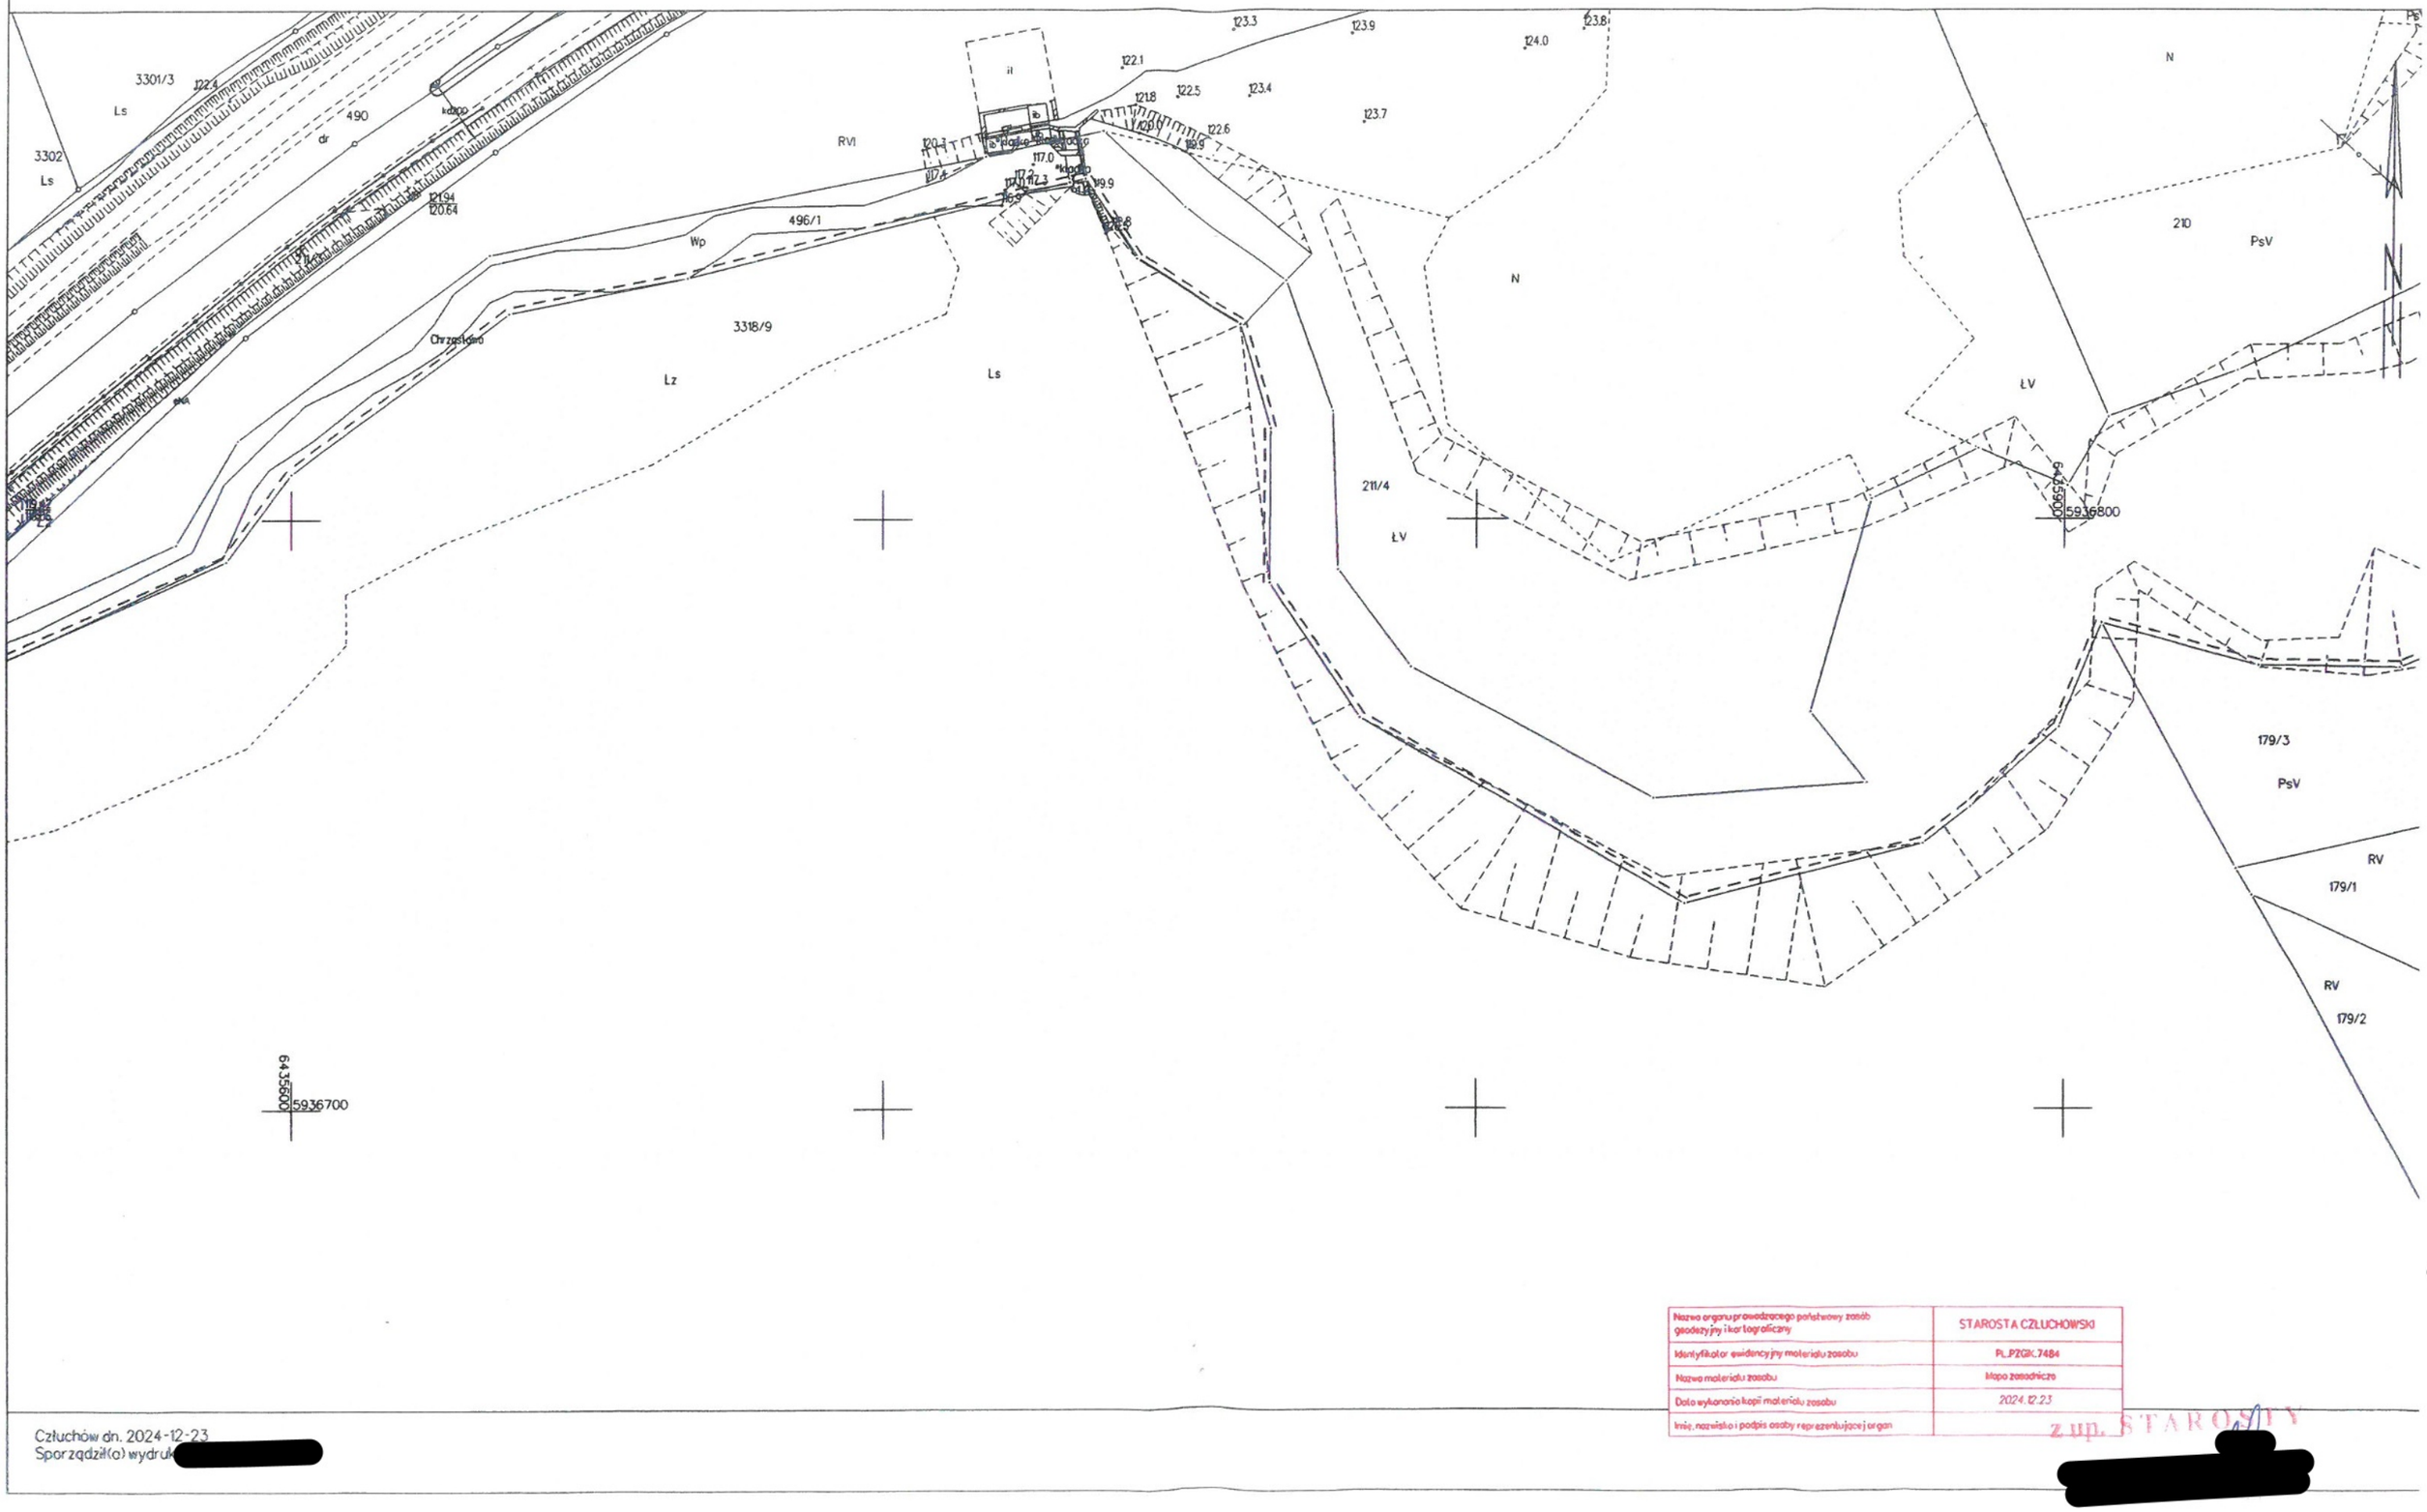

Nazwa organu prowadzącego państwowy zasób geodezyjny i kartograficzny	STAROSTA CZŁUCHOWSKI
Identyfikator ewidencyjny materiału zasobu	PL.PZGiK.7484
Nazwa materiału zasobu	Mapa zasadnicza
Data wykonania kopii materiału zasobu	2024.12.23
Imię, nazwisko i podpis osoby reprezentującej organ	z up. STAROSTY

Człuchów dn. 2024-12-23
Sporządził(a) wydruk [redacted]

[redacted]

Pismo dotyczące aktu planowania przestrzennego

[redacted]

URZĄD MIEJSKI W DĘBRZNIE WPŁYNĘŁO 2026-03-02 2426/26

1. ORGAN, DO KTÓREGO JEST SKŁADANE PISMO

Nazwa: BURMISTRZ MIASTA I GMINY DĘBRZNO

2. RODZAJ PISMA[1]

☒ 2.1. wniosek do projektu aktu ☐ 2.2. uwaga do konsultowanego projektu aktu[2]

☐ 2.3. wniosek o zmianę aktu[3] ☐ 2.4. wniosek o sporządzenie aktu[3]

3. RODZAJ AKTU PLANOWANIA PRZESTRZENNEGO[1]

☒ 3.1. plan ogólny gminy

☐ 3.2. miejscowy plan zagospodarowania przestrzennego, w tym zintegrowany plan inwestycyjny lub miejscowy plan rewitalizacji

☐ 3.3. uchwała ustalająca zasady i warunki sytuowania obiektów małej architektury, tablic reklamowych i urządzeń reklamowych oraz ogrodzeń, ich gabaryty, standardy jakościowe oraz rodzaje materiałów budowlanych, z jakich mogą być wykonane

☐ 3.4. audyt krajobrazowy

☐ 3.5. plan zagospodarowania przestrzennego województwa

4. DANE SKŁADAJĄCEGO PISMO[4]

Imię i nazwisko lub nazwa: [redacted]

Kraj: [redacted] Województwo: [redacted]

Powiat: [redacted] Gmina: [redacted]

Ulica: [redacted] Nr domu: [redacted] Nr lokalu: [redacted]

Miejscowość: [redacted] Kod pocztowy: [redacted]

E-mail (w przypadku gdy składający pismo posiada adres e-mail): [redacted]

Nr tel. (nieobowiązkowo): [redacted]

Adres skrytki ePUAP lub adres do doręczeń elektronicznych[5]: [redacted]

4.1. Czy składający pismo jest właścicielem lub użytkownikiem wieczystym nieruchomości objętej wnioskiem lub uwagą?

☒ tak ☐ nie

5. ADRES DO KORESPONDENCJI SKŁADAJĄCEGO PISMO[4]

(Nieobowiązkowo)

Kraj: ..... Województwo: .....

Powiat: ..... Gmina: .....

Ulica: ..... Nr domu: ..... Nr lokalu: .....

Miejscowość: ..... Kod pocztowy: .....

6. DANE PEŁNOMOCNIKA[4]

(Nieobowiązkowo)

☐ pełnomocnik ☐ pełnomocnik do doręczeń

Imię i nazwisko: .....

Kraj: ..... Województwo: .....

Powiat: ..... Gmina: .....

Ulica: ..... Nr domu: ..... Nr lokalu: .....

Miejscowość: ..... Kod pocztowy: .....

E-mail (w przypadku gdy pełnomocnik posiada adres e-mail): .....

Nr tel. (nieobowiązkowo): .....

Adres skrytki ePUAP lub adres do doręczeń elektronicznych[5]: .....

7. TREŚĆ PISMA

7.1. Treść[4]: WNIOSKUJĘ O WYZNACZENIE NA MOJEJ DZIAŁCE, OZNACZONEJ EWIDENCYJNIE NUMEREM 91, POŁOŻONEJ W OBRĘBIE EWIDENCYJNYM DĘBRZNO, GMINA DĘBRZNO STREFY PLANISTYCZNEJ WIELOFUNKCYJNEJ Z ZABUDOWĄ MIESZKANIOWĄ JEDNORODZINNĄ [SJ] LUB O DOŁĄCZENIE MOJEJ DZIAŁKI 91 DO ISTNIEJĄCEJ STREFY 6S SJ.

7.2. (Nieobowiązkowo) W przypadku wypełnienia, należy uzupełnić każdą z kolumn tabeli.

Szczegółowe informacje dotyczące treści pisma w odniesieniu do działek ewidencyjnych:

Lp.	7.2.1. Nazwa aktu planowania przestrzennego	7.2.2. Identyfikator działki lub działek ewidencyjnych	7.2.3. Czy teren objęty pismem obejmuje całość działki lub działek ewidencyjnych[7]	7.2.4. Treść[8]
1	PLAN OGÓLNY GMINY DĘBRZNO	220304_4.0001.91	☒ tak ☐ nie	SKŁADAM WNIOSEK O USTALENIE NADZIEMNEJ INTENSYWNOŚCI ZABUDOWY W NAWIĄZANIU DO ZABUDOWY BĘDĄCEJ W BEZPOŚREDNIM SĄSIEDZTWIE

7.3. (Nieobowiązkowo) W przypadku wypełnienia, należy uzupełnić każdą z kolumn tabeli.

Szczegółowe informacje dotyczące działek ewidencyjnych oraz niektórych parametrów – w przypadku zaznaczenia w pkt 2: wniosku do projektu aktu (pkt 2.1), uwagi do konsultowanego projektu aktu (pkt 2.2) lub wniosku o zmianę aktu (pkt 2.3) oraz w pkt 3: planu ogólnego gminy (pkt 3.1) lub miejscowego planu zagospodarowania przestrzennego, w tym zintegrowanego planu inwestycyjnego lub miejscowego planu rewitalizacji (pkt 3.2):

Lp	7.3.1. Nazwa planu ogólnego gminy lub miejscowego planu zagospodarowania przestrzennego	7.3.2. Identyfikator działki lub działek ewidencyjnych	7.3.3. Czy teren objęty pismem obejmuje całość działki lub działek ewidencyjnych[7]	7.3.4. Nazwa lub nazwy klasy przeznaczenia terenu (albo symbol lub symbole klasy przeznaczenia terenu)[9]	7.3.5. Maksymalny udział powierzchni zabudowy [%]	7.3.6. Maksymalna wysokość zabudowy [m]	7.3.7. Minimalny udział powierzchni biologicznie czynnej [%]
1	PLAN OGÓLNY GMINY DĘBRZNO	220304_4.0001.91	☒ tak ☐ nie	SJ	20	9,0	60

8. OŚWIADCZENIE W SPRAWIE KORESPONDENCJI ELEKTRONICZNEJ

☒ Wyrażam zgodę ☐ Nie wyrażam zgody

na doręczanie korespondencji w niniejszej sprawie za pomocą środków komunikacji elektronicznej w rozumieniu art. 2 pkt 5 ustawy z dnia 18 lipca 2002 r. o świadczeniu usług drogą elektroniczną (Dz. U. z 2020 r. poz. 344).

9. ZAŁĄCZNIKI

- ☐ Pełnomocnictwo do reprezentowania składającego pismo lub pełnomocnictwo do doręczeń (zgodnie z ustawą z dnia 16 listopada 2006 r. o opłacie skarbowej (Dz. U. z 2023 r. poz. 2111)) – jeżeli składający pismo działa przez pełnomocnika.
- ☐ Potwierdzenie uiszczenia opłaty skarbowej od pełnomocnictwa – jeżeli obowiązek uiszczenia takiej opłaty wynika z ustawy z dnia 16 listopada 2006 r. o opłacie skarbowej.
- ☐ (Nieobowiązkowo). Określenie granic terenu w formie graficznej w przypadku wskazania terenu objętego pismem jako części działki ewidencyjnej lub działek ewidencyjnych.
- ☐ (Nieobowiązkowo) Inne załączniki – w przypadku zaznaczenia pola należy podać nazwy załączników.*

10. PODPIS SKŁADAJĄCEGO PISMO (PEŁNOMOCNIKA) I DATA PODPISU

Podpis powinien być czytelny. Podpis i datę podpisu umieszcza się w przypadku składania pisma w postaci papierowej.

Podpis: [redacted] Data: 01.03.2026 r.

[1] Można zaznaczyć więcej niż jedno pole. W ramach jednego pisma można wybrać tylko te akty, w przypadku których pismo będzie wysyłane do tego samego organu wskazanego w pkt 1. W przypadku gdy treść wniosku lub uwagi związana jest z dokumentem powiązanym z aktem planowania przestrzennego (np. sporządzanej w toku procedowania aktu, w ramach strategicznej oceny oddziaływania na środowisko, prognozy oddziaływania na środowisko), należy w pkt 3 wybrać rodzaj aktu planowania przestrzennego, którego ten dokument dotyczy, po czym wprowadzić treść wniosku lub uwagi w pkt 7.1 lub 7.2.

[2] Nie dotyczy planu zagospodarowania przestrzennego województwa.

[3] Nie dotyczy planu zagospodarowania przestrzennego województwa i audytu krajobrazowego.

[4] W pkt 4 należy podać adres zamieszkania albo siedziby składającego pismo. W przypadku wypełnienia pkt 5 podaje się adres do korespondencji składającego pismo, jeżeli jest inny niż adres podany w pkt 4. W przypadku wypełnienia pkt 6 podaje się adres zamieszkania albo siedziby pełnomocnika. W przypadku większej liczby składających pismo lub pełnomocników dane kolejnych składających pismo lub pełnomocników dodaje się w formularzu albo zamieszcza na osobnych stronach i dołącza do formularza.

[5] Adres skrytki ePUAP lub adres do doręczeń elektronicznych wskazuje się w przypadku wyrażenia zgody na doręczanie korespondencji za pomocą środków komunikacji elektronicznej, z zastrzeżeniem przypadków, w których organ, zgodnie z przepisami ustawy z dnia 18 listopada 2020 r. o doręczeniach elektronicznych (Dz. U. z 2023 r. poz. 285, z późn. zm.), ma obowiązek doręczenia korespondencji na adres do doręczeń elektronicznych.

[6] Maksymalna liczba znaków w pkt 7.1. wynosi 1000, natomiast w przypadku pkt 7.2.4. wartość ta odnosi się do pojedynczego wiersza. W przypadku potrzeby dodatkowego uzasadnienia, które wykracza poza wskazany limit znaków, uzasadnienie zamieszcza się na osobnych stronach i dołącza do formularza. W przypadku większej liczby wierszy w pkt 7.2.4. kolejne wiersze dodaje się w formularzu albo zamieszcza na osobnych stronach i dołącza do formularza.

[7] W przypadku zaznaczenia pola „nie" (wskazania terenu objętego pismem jako części działki ewidencyjnej lub działek ewidencyjnych) można dodać załącznik z określeniem granic terenu w formie graficznej.

[8] Podaje się nazwę lub symbol klasy przeznaczenia terenu zgodnie ze standardami określonymi w przepisach wykonawczych wydanych na podstawie art. 16 ust. 2 ustawy z dnia 27 marca 2003 r. o planowaniu i zagospodarowaniu przestrzennym (Dz. U. z 2023 r. poz. 977, z późn. zm.).

[9] W przypadku dołączenia do pisma załączników zawierających dane osobowe, inne niż wymienione w pkt 4, 5 i 6, załączniki te należy zanonimizować, tj. ukryć dane osobowe.

[redacted]

URZĄD MIEJSKI W DEBRZNIE
WPŁYNĘŁO DNIA 2026 -03- 04
Nr w D.K. 2586/26
Załączników

Pismo dotyczące aktu planowania przestrzennego

1. ORGAN, DO KTÓREGO JEST SKŁADANE PISMO

Nazwa: **Burmistrz Debrzna, ul.Traugutta 2, 77-310 Debrzno**

2. RODZAJ PISMA[1)]

☐ 2.1. wniosek do projektu aktu
☒ 2.2. uwaga do konsultowanego projektu aktu[2)]
☐ 2.3. wniosek o zmianę aktu[3)]
☐ 2.4. wniosek o sporządzenie aktu[3)]

3. RODZAJ AKTU PLANOWANIA PRZESTRZENNEGO[1)]

☒ 3.1. plan ogólny gminy

☐ 3.2. miejscowy plan zagospodarowania przestrzennego, w tym zintegrowany plan inwestycyjny lub miejscowy plan rewitalizacji

☐ 3.3. uchwała ustalająca zasady i warunki sytuowania obiektów małej architektury, tablic reklamowychi urządzeń reklamowych oraz ogrodzeń, ich gabaryty, standardy jakościowe oraz rodzaje materiałów budowlanych, z jakich mogą być wykonane

☐ 3.4. audyt krajobrazowy

☐ 3.5. plan zagospodarowania przestrzennego województwa

4. DANE SKŁADAJĄCEGO PISMO[4)]

Imię i nazwisko lub nazwa: [redacted]
Kraj: [redacted] Województwo: [redacted]
Powiat: [redacted] Gmina: [redacted]
Ulica: [redacted] Nr domu: [redacted] Nr lokalu: .....
Miejscowość: [redacted] Kod pocztowy [redacted]
E-mail (w przypadku gdy składający pismo posiada adres e-mail) [redacted]
Nr tel. (nieobowiązkowo) [redacted]
Adres skrytki ePUAP lub adres do doręczeń elektronicznych[5)]: .....

4.1. Czy składający pismo jest właścicielem lub użytkownikiem wieczystym nieruchomości objętej wnioskiem lub uwagą?

☐ tak ☒ nie

5. ADRES DO KORESPONDENCJI SKŁADAJĄCEGO PISMO[4)]

(Nieobowiązkowo)
Kraj: ..... Województwo: .....
Powiat: ..... Gmina: .....
Ulica: ..... Nr domu: ..... Nr lokalu: .....
Miejscowość: ..... Kod pocztowy: .....

6. DANE PEŁNOMOCNIKA[4)]

(Nieobowiązkowo)
☐ pełnomocnik ☐ pełnomocnik do doręczeń
Imię i nazwisko: .....
Kraj: ..... Województwo: .....
Powiat: ..... Gmina: .....
Ulica: ..... Nr domu: ..... Nr lokalu: .....
Miejscowość: ..... Kod pocztowy: .....
E-mail (w przypadku gdy pełnomocnik posiada adres e-mail): .....
Nr tel. (nieobowiązkowo): .....
Adres skrytki ePUAP lub adres do doręczeń elektronicznych[5)]: .....

7. TREŚĆ PISMA

7.1. Treść[6)]

Wnoszę o wskazanie w profilu dodatkowym Planu Ogólnego możliwości lokalizacji elektrowni wiatrowej na terenie działek o nr ewid.: 348/3, obręb Prusinowo; 344/3, 339, obręb Rozwory; 715/1, 737/3, 755/31, obręb Grzymisław; 311/1, obręb Stare Gronowo oraz 444/5, 581, obręb Myśligoszcz.

7.2. (Nieobowiązkowo). W przypadku wypełnienia, należy uzupełnić każdą z kolumn tabeli.

Szczegółowe informacje dotyczące treści pisma w odniesieniu do działek ewidencyjnych:

Lp.	7.2.1. Nazwa aktu planowania przestrzennego	7.2.2. Identyfikator działki lub działek ewidencyjnych	7.2.3. Czy teren objęty pismem obejmuje całość działki lub działek ewidencyjnych[7)]	7.2.4. Treść[6)]
1	.....	.....	☐ Tak ☐ Nie	.....

7.3. (Nieobowiązkowo). W przypadku wypełnienia, należy uzupełnić każdą z kolumn tabeli.

Szczegółowe informacje dotyczące działek ewidencyjnych oraz niektórych parametrów – w przypadku zaznaczenia w pkt 2: wniosku do projektu aktu (pkt 2.1), uwagi do konsultowanego projektu aktu (pkt 2.2) lub wniosku o zmianę aktu (pkt 2.3) oraz w pkt 3: planu ogólnego gminy (pkt 3.1) lub miejscowego planu zagospodarowania przestrzennego, w tym zintegrowanego planu inwestycyjnego lub miejscowego planu rewitalizacji (pkt 3.2):

Lp.	7.3.1. Nazwa planu ogólnego gminy lub miejscowego planu zagospodarowania przestrzennego	7.3.2. Identyfikator działki lub działek ewidencyjnych	7.3.3. Czy teren objęty pismem obejmuje całość działki lub działek ewidencyjnych[7)]	7.3.4. Nazwa lub nazwy klasy przeznaczenia terenu (albo symbol lub symbole klasy przeznaczenia terenu)[8)]	7.3.5. Maksymalny udział powierzchni zabudowy [%]	7.3.6. Maksymalna wysokość zabudowy [m]	7.3.7. Minimalny udział powierzchni biologicznie czynnej [%]
1	.....	.....	☐ tak ☐ nie	.....	.....	.....	.....

8. OŚWIADCZENIE W SPRAWIE KORESPONDENCJI ELEKTRONICZNEJ

☐ Wyrażam zgodę ☒ Nie wyrażam zgody

na doręczanie korespondencji w niniejszej sprawie za pomocą środków komunikacji elektronicznej w rozumieniu art. 2 pkt 5 ustawy z dnia 18 lipca 2002 r. o świadczeniu usług drogą elektroniczną (Dz. U.z 2020 r. poz. 344).

9. ZAŁĄCZNIKI

☐ Pełnomocnictwo do reprezentowania składającego pismo lub pełnomocnictwo do doręczeń (zgodnie z ustawą z dnia 16 listopada 2006 r. o opłacie skarbowej (Dz. U. z 2023 r. poz. 2111)) – jeżeli składający pismo działa przez pełnomocnika.

☐ Potwierdzenie uiszczenia opłaty skarbowej od pełnomocnictwa – jeżeli obowiązek uiszczenia takiej opłaty wynika z ustawy z dnia 16 listopada 2006 r. o opłacie skarbowej.

☐ (Nieobowiązkowo). Określenie granic terenu w formie graficznej w przypadku wskazania terenu objętego pismem jako części działki ewidencyjnej lub działek ewidencyjnych.

☐ (Nieobowiązkowo). Inne załączniki – w przypadku zaznaczenia pola należy podać nazwy załączników.[9)]

.....

10. PODPIS SKŁADAJĄCEGO PISMO (PEŁNOMOCNIKA) I DATA PODPISU

Podpis powinien być czytelny. Podpis i datę podpisu umieszcza się w przypadku składania pisma w postaci papierowej.

Podpis: [redacted] Data: 02.03.2026 r.....

---

[1] Można zaznaczyć więcej niż jedno pole. W ramach jednego pisma można wybrać tylko te akty, w przypadku których pismo będzie wysyłane do tego samego organu wskazanego w pkt 1. W przypadku gdy treść wniosku lub uwagi związana jest z dokumentem powiązanym z aktem planowania przestrzennego (np. sporządzanej w toku procedowania aktu, w ramach strategicznej oceny oddziaływania na środowisko, prognozy oddziaływania na środowisko), należy w pkt 3 wybrać rodzaj aktu planowania przestrzennego, którego ten dokument dotyczy, po czym wprowadzić treść wniosku lub uwagi w pkt 7.1 lub 7.2.

[2] Nie dotyczy planu zagospodarowania przestrzennego województwa.

[3] Nie dotyczy planu zagospodarowania przestrzennego województwa i audytu krajobrazowego.

[4] W pkt 4 należy podać adres zamieszkania albo siedziby składającego pismo. W przypadku wypełnienia pkt 5 podaje się adres do korespondencji składającego pismo, jeżeli jest inny niż adres podany w pkt 4. W przypadku wypełnienia pkt 6 podaje się adres zamieszkania albo siedziby pełnomocnika. W przypadku większej liczby składających pismo lub pełnomocników dane kolejnych składających pismo lub pełnomocników dodaje się w formularzu albo zamieszcza na osobnych stronach i dołącza do formularza.

[5] Adres skrytki ePUAP lub adres do doręczeń elektronicznych wskazuje się w przypadku wyrażenia zgody na doręczanie korespondencji za pomocą środków komunikacji elektronicznej, z zastrzeżeniem przypadków, w których organ, zgodnie z przepisami ustawy z dnia 18 listopada 2020 r. o doręczeniach elektronicznych (Dz. U. z 2023 r. poz. 285, z późn. zm.), ma obowiązek doręczenia korespondencji na adres do doręczeń elektronicznych.

[6] Maksymalna liczba znaków w pkt 7.1 wynosi 1000, natomiast w przypadku pkt 7.2.4 wartość ta odnosi się do pojedynczego wiersza.W przypadku potrzeby dodatkowego uzasadnienia, które wykracza poza wskazany limit znaków, uzasadnienie zamieszcza się na osobnych stronach i dołącza do formularza. W przypadku większej liczby wierszy w pkt 7.2.4 kolejne wiersze dodaje się w formularzu albo zamieszcza na osobnych stronach i dołącza do formularza.

[7] W przypadku zaznaczenia pola „nie" (wskazania terenu objętego pismem jako części działki ewidencyjnej lub działek ewidencyjnych) można dodać załącznik z określeniem granic terenu w formie graficznej.

[8] Podaje się nazwę lub symbol klasy przeznaczenia terenu zgodnie ze standardami określonymi w przepisach wykonawczych wydanych na podstawie art. 16 ust. 2 ustawy z dnia 27 marca 2003 r. o planowaniu i zagospodarowaniu przestrzennym (Dz. U. z 2023 r. poz. 977, z późn. zm.).

[9] W przypadku dołączenia do pisma załączników zawierających dane osobowe, inne niż wymienione w pkt 4, 5 i 6, załączniki te należy zanonimizować, tj. ukryć dane osobowe.



[redacted]

Przybkowo, dn. 4 marca 2026

L.dz. 01.03 /2026

Sz. Pani,
Marta Urbańska
Burmistrz Debrzna
Ul. Trauguta 2
77-310 Debrzno

<u>Dotyczy:</u> Wniosek w ramach konsultacji społecznych – zmiana Planu Ogólnego Gminy Debrzno, Część Tekstowa Uzasadnienia, podrozdział 1.11 SO – Strefa Otwarta, zapis dotyczący Strefy Otwartej nr 72 oraz zmiany funkcji/strefy przypisanej budynkowi rzeźni w Gniewnie z 70SJ na 3SR.

Szanowna Pani Burmistrz

Zarząd oraz właściciele spółki [redacted] zwracają się, w trybie konsultacji społecznych, z uprzejmą prośbą o wprowadzenie zmiany w Planie Ogólnym Gminy Debrzno – w jego Części Tekstowej Uzasadnienia, w podrozdziale 1.11 SO – Strefa Otwarta, w zapisie dedykowanym Strefie Otwartej nr 72 (tabela, str. 33). Wnosimy o uzupełnienie opisu tej strefy o dodatkowy profil funkcjonalny, a mianowicie: „teren elektrowni słonecznych oraz teren elektrowni wiatrowych".
Prosimy także o zmianę funkcji/strefy przypisanej budynkowi rzeźni w [redacted] z 70SJ na funkcję/strefę 3SR czyli takiej jaką oznaczono [redacted] ta, w okresie kiedy działała, zawsze stanowiła integralną część fermy ubijając wyłącznie tuczniki z fermy [redacted] Nigdy nie ubijano w niej usługowo tuczników z innej fermy czy gospodarstwa, gdyż stanowiłoby to duże i realne zagrożenie epizootyczne dla ponad 25 000 świń zarodowych utrzymywanych w fermie [redacted] znajdującej się zaledwie 40 metrów od rzeźni. Od prawie 10 lat rzeźnia nie działa a prawie 6 lat temu sprzedano w całości jej wyposażenie technologiczne. Obiekt nadaje się do wyburzenia gdyż nie pełni żadnej użytecznej funkcji.

Jesteśmy świadomi, odnosząc się do naszej pierwszej prośby, że analogiczny wniosek złożyła uprzednio firma [redacted] jednak został on zablokowany przez [redacted]

Zabytków, który powołał się na potencjalne zagrożenie dla bliżej nieokreślonych szlaków historycznych w rejonie Strefy 72. Pozwalamy sobie wyrazić szacunek dla misji ochrony dziedzictwa kulturowego, niemniej wskazujemy, iż przytoczone uzasadnienie budzi poważne wątpliwości merytoryczne. Obszar wokół Debrzna przez wieki pozostawał w sferze wpływów Zakonu Krzyżackiego (Komturstwo Człuchowskie), a następnie był integralną częścią Prus i Niemiec – do Polski włączony został dopiero po zakończeniu II wojny światowej. Ewentualne ślady historyczne z tego okresu mają charakter powszechny i nie powinny – bez szczegółowej, rzetelnej inwentaryzacji terenowej – stanowić podstawy do blokowania rozwoju gospodarczego mającego bezpośrednie przełożenie zarówno na budżet Gminy jak i budżety znajdujących się na jej terenie gospodarstw rolnych. Wydaje się ze wszech miar słusznym aby głos decydujący w sprawach gminy mieli jej mieszkańcy, co jest podstawowym wyróżnikiem ustroju demokratycznego.
Apelujemy zatem o ponowną analizę tego stanowiska i rozważenie możliwości jego przełamania w procesie planistycznym. Warto też uwypuklić, że z każdego zainstalowanego wiatraka Gmina otrzymuje przychód coroczny przychód w wysokości około 200 000 zł licząc po aktualnych kosztach instalacji a koszty te przecież z roku na rok radykalnie rosną. Plan Ogólny w obecnej wersji wyklucza budowę co najmniej 7 wiatraków, w tym wszystkie na terenie naszego [redacted]

W granicach Strefy Otwartej nr 72 zlokalizowane jest całe nasze [redacted] obejmujące łącznie 566,6731 ha. Spółka użytkuje te grunty nieprzerwanie od 1994 roku, a od roku 2001 jest ich właścicielem. Postulowane zmiany zapisów Planu Ogólnego mają dla nas znaczenie strategiczne – determinują one bowiem możliwości dalszego funkcjonowania i rozwoju przedsiębiorstwa.

Pani Burmistrz, jako włodarz gminy o wyraźnym profilu rolniczym, z pewnością posiada pełną świadomość trudnej kondycji ekonomicznej sektora. Rentowność produkcji rolnej w Polsce od szeregu lat jest ujemna lub graniczącą z zerem, a prognozy bezsprzecznie nie napawają optymizmem. W tej sytuacji dywersyfikacja źródeł przychodu – w tym także poprzez wykorzystanie potencjału odnawialnych źródeł energii na gruntach własnych – staje się nie kwestią wyboru, lecz warunkiem przetrwania. Problem ten dotyczy w równym stopniu wszystkich pozostałych gospodarstw i przedsiębiorstw rolnych działających na terenie Gminy Debrzno. Wprowadzenie wnioskowanych zapisów leżałoby zatem w szerokim interesie lokalnej społeczności i podmiotów gospodarczych gminy.

Pozwalamy sobie przypomnieć – bez cienia roszczeniowości, a jedynie w duchu transparentności – że Spółka przez ponad 25 lat była jednym z największych pracodawców na terenie Gminy Debrzno. W różnych okresach działalności zatrudnialiśmy łącznie ponad 100 osób z Debrzna i okolicznych miejscowości, prowadząc działalność w ramach [redacted] Przez cały ten czas nie uchylaliśmy się od wspierania lokalnej społeczności – finansowaliśmy potrzeby Gminy, parafii, placówek oświatowych oraz osób indywidualnych, starając się być rzetelnym i odpowiedzialnym partnerem. Na przestrzeni tych wszystkich lat nigdy nie zwracaliśmy się do władz samorządowych z prośbą o jakąkolwiek przysługę dla siebie.

Dzisiaj, w obliczu wyzwań, które mogą zdecydować o przyszłości naszego przedsiębiorstwa, pozwalamy sobie – z pełnym szacunkiem – zwrócić się z prośbą o przychylność i wsparcie. Wierzymy, że wprowadzenie wnioskowanych zmian do Planu Ogólnego Gminy Debrzno jest w zasięgu możliwości decyzyjnych Pani Burmistrz i leży zarówno w interesie naszej Spółki, jak i całej lokalnej wspólnoty.

Pozostajemy w nadziei , że będziemy mieli możliwość omówienia przedstawionych kwestii i odpowiedzi na ewentualne pytania w trakcie bezpośredniej rozmowy z Panią Burmistrz.

Z wyrazami szacunku,

[redacted]

Załączniki:

1. Pismo dotyczące aktu planowania przestrzennego z prośbą o wprowadzenie zmiany w Planie Ogólnym, jego Części Tekstowej Uzasadnienia, w podrozdziale 1.1 1.SO w zapisie dedykowanym Strefie Otwartej nr 72
2. Pismo dotyczące aktu planowania przestrzennego z prośba o zmiany funkcji/strefy przypisanej budynkowi nieczynnej rzeźni z 70SJ na 3SF

Do wiadomości:

1. [redacted]

Załącznik - 1

Pismo dotyczące aktu planowania przestrzennego

1. ORGAN, DO KTÓREGO JEST SKŁADANE PISMO

Nazwa: BURMISTRZ DEBRZNA

2. RODZAJ PISMA[1)]

☐ 2.1. wniosek do projektu aktu

☒ 2.2. uwaga do konsultowanego projektu aktu[2)]

☐ 2.3. wniosek o zmianę aktu[3)]

☐ 2.4. wniosek o sporządzenie aktu[3)]

3. RODZAJ AKTU PLANOWANIA PRZESTRZENNEGO[1)]

☒ 3.1. plan ogólny gminy

☐ 3.2. miejscowy plan zagospodarowania przestrzennego, w tym zintegrowany plan inwestycyjny lub miejscowy plan rewitalizacji

☐ 3.3. uchwała ustalająca zasady i warunki sytuowania obiektów małej architektury, tablic reklamowych i urządzeń reklamowych oraz ogrodzeń, ich gabaryty, standardy jakościowe oraz rodzaje materiałów budowlanych, z jakich mogą być wykonane

☐ 3.4. audyt krajobrazowy

☐ 3.5. plan zagospodarowania przestrzennego województwa

4. DANE SKŁADAJĄCEGO PISMO[4)]

Imię i nazwisko lub nazwa: ...Przedsiębiorstwo Produkcji Zwierzęcej Przybkowo sp z o.o.....

Kraj: ...POLSKA..... Województwo: ZACHODNIOPOMORSKIE.....

Powiat: SZCZECINEK..... Gmina: BARWICE.....

Ulica: ...PRZYBKOWO..... Nr domu: 22..... Nr lokalu: .....

Miejscowość: ...BARWICE..... Kod pocztowy: 78-460.....

E-mail (w przypadku gdy składający pismo posiada adres e-mail): [redacted].....

Nr tel. (nieobowiązkowo) [redacted].....

Adres skrytki ePUAP lub adres do doręczeń elektronicznych[5)]: .....

4.1. Czy składający pismo jest właścicielem lub użytkownikiem wieczystym nieruchomości objętej wnioskiem lub uwagą?

☒ tak ☐ nie

5. ADRES DO KORESPONDENCJI SKŁADAJĄCEGO PISMO[4)]

(Nieobowiązkowo)

Kraj: .....wszystko jak wyżej..... Województwo: .....

Powiat: ..... Gmina: .....

Ulica: ..... Nr domu: ..... Nr lokalu: .....

Miejscowość: ..... Kod pocztowy: .....

6. DANE PEŁNOMOCNIKA[4)]

(Nieobowiązkowo)

☐ pełnomocnik ☐ pełnomocnik do doręczeń

Imię i nazwisko: ...nie ustalamy pełnomocnika.....

Kraj: ..... Województwo: .....

Powiat: ..... Gmina: .....

Ulica: ..... Nr domu: ..... Nr lokalu: .....
Miejscowość: ..... Kod pocztowy:.....
E-mail (w przypadku gdy pełnomocnik posiada adres e-mail): .....
Nr tel. (nieobowiązkowo): .....
Adres skrytki ePUAP lub adres do doręczeń elektronicznych[5]: .....

7. TREŚĆ PISMA

7.1. Treść[6]).....

... Uprzejmie informujemy, że Spółka PPZ Przybkowo jest właścicielem Gospodarstwa Rolnego Stanisławka o całkowitym areale 566,6731 ha. Gospodarstwo składa się z 8 działek położonych w Obrębie Grzmisław, Gmina Debrzno. Gospodarstwo składa się z następujących działek: 715/1, 716/1, 734/1, 737/3, 753/12, 760/24, 755,30 i 755/31. Położonych w Obrębie Grzmisław, Gmina Debrzno, powiat Człuchów o lacznej powierzchni 566,6731 ha.. Od prawie trzech lat jesteśmy w stałym roboczym kontakcie ze Spółką EDP Renewables Polska, która widzi możliwość posadowienia na terenie naszego gospodarstwa farmy wiatrowej składającej się z 4 wiatraków. których lokalizacja przewidywana jest na następujących działkach: 715/1, 737/3 oraz 755/31. o łącznym areale 260,774 ha. Nasza Spółka jest żywotnie zainteresowana realizacją tej inwestycji. W naszym piśmie adresowanym na ręce Pani Marty Urbańskiej - Burmistrz Debrzna do wiadomości Pana Adama Łukaszewicza – Przewodniczącego Rady Gminy będącym załącznikiem do :niniejszego Pisma szczegółowo uzasadniamy nasze stanowisko w tym temacie.

.....
.....
.....
.....
.....
.....
.....

7.2. (Nieobowiązkowo) W przypadku wypełnienia, należy uzupełnić każdą z kolumn tabeli.

Szczegółowe informacje dotyczące treści pisma w odniesieniu do działek ewidencyjnych:

Lp.	7.2.1. Nazwa aktu planowania przestrzennego	7.2.2. Identyfikator działki lub działek ewidencyjnych	7.2.3. Czy teren objęty pismem obejmuje całość działki lub działek ewidencyjnych[7])	7.2.4. Treść[6])
1	..... Plan Ogólny.....	..... jak w punkcie 7.1.....	☒ tak ☐ nie	....jak wyżej..... ....

7.3. (Nieobowiązkowo) W przypadku wypełnienia, należy uzupełnić każdą z kolumn tabeli.

Szczegółowe informacje dotyczące działek ewidencyjnych oraz niektórych parametrów – w przypadku zaznaczenia w pkt 2: wniosku do projektu aktu (pkt 2.1), uwagi do konsultowanego projektu aktu (pkt 2.2) lub wniosku o zmianę aktu (pkt 2.3) oraz w pkt 3: planu ogólnego gminy (pkt 3.1) lub miejscowego planu zagospodarowania przestrzennego, w tym zintegrowanego planu inwestycyjnego lub miejscowego planu rewitalizacji (pkt 3.2):

Lp.	7.3.1. Nazwa planu ogólnego gminy lub miejscowego planu zagospodarowania przestrzennego	7.3.2. Identyfikator działki lub działek ewidencyjnych	7.3.3. Czy teren objęty pismem obejmuje całość działki lub działek ewidencyjnych 7)	7.3.4. Nazwa lub nazwy klasy przeznaczenia terenu (albo symbol lub symbole klasy przeznaczenia terenu)[8])	7.3.5. Maksymalny udział powierzchni zabudowy [%]	7.3.6. Maksymalna wysokość zabudowy [m]	7.3.7. Minimalny udział powierzchni biologicznie czynnej [%]
1	....	....	☐ tak ☐ nie	....	....	....	....

8. OŚWIADCZENIE W SPRAWIE KORESPONDENCJI ELEKTRONICZNEJ

☐ Wyrażam zgodę ☐ Nie wyrażam zgody

na doręczanie korespondencji w niniejszej sprawie za pomocą środków komunikacji elektronicznej w rozumieniu art. 2 pkt 5 ustawy z dnia 18 lipca 2002 r. o świadczeniu usług drogą elektroniczną (Dz. U. z 2020 r. poz. 344).

9. ZAŁĄCZNIKI

☐ Pełnomocnictwo do reprezentowania składającego pismo lub pełnomocnictwo do doręczeń (zgodnie z ustawą z dnia 16 listopada 2006 r. o opłacie skarbowej (Dz. U. z 2023 r. poz. 2111)) – jeżeli składający pismo działa przez pełnomocnika.

☐ Potwierdzenie uiszczenia opłaty skarbowej od pełnomocnictwa – jeżeli obowiązek uiszczenia takiej opłaty wynika z ustawy z dnia 16 listopada 2006 r. o opłacie skarbowej.

☐ (Nieobowiązkowo). Określenie granic terenu w formie graficznej w przypadku wskazania terenu objętego pismem jako części działki ewidencyjnej lub działek ewidencyjnych.

☒ (Nieobowiązkowo). Inne załączniki – w przypadku zaznaczenia pola należy podać nazwy załączników.[9)]
.....

10. PODPIS SKŁADAJĄCEGO PISMO (PEŁNOMOCNIKA) I DATA PODPISU

Podpis powinien być czytelny. Podpis i datę podpisu umieszcza się w przypadku składania pisma w postaci papierowej.

Podpis: [redacted] Data: 04.03.2026

[1)] Można zaznaczyć więcej niż jedno pole. W ramach jednego pisma można wybrać tylko te akty, w przypadku których pismo będzie wysyłane do tego samego organu wskazanego w pkt 1. W przypadku gdy treść wniosku lub uwagi związana jest z dokumentem powiązanym z aktem planowania przestrzennego (np. sporządzanej w toku procedowania aktu, w ramach strategicznej oceny oddziaływania na środowisko, prognozy oddziaływania na środowisko), należy w pkt 3 wybrać rodzaj aktu planowania przestrzennego, którego ten dokument dotyczy, po czym wprowadzić treść wniosku lub uwagi w pkt 7.1 lub 7.2.

[2)] Nie dotyczy planu zagospodarowania przestrzennego województwa.

[3)] Nie dotyczy planu zagospodarowania przestrzennego województwa i audytu krajobrazowego.

[4)] W pkt 4 należy podać adres zamieszkania albo siedziby składającego pismo. W przypadku wypełnienia pkt 5 podaje się adres do korespondencji składającego pismo, jeżeli jest inny niż adres podany w pkt 4. W przypadku wypełnienia pkt 6 podaje się adres zamieszkania albo siedziby pełnomocnika. W przypadku większej liczby składających pismo lub pełnomocników dane kolejnych składających pismo lub pełnomocników dodaje się w formularzu albo zamieszcza na osobnych stronach i dołącza do formularza.

[5)] Adres skrytki ePUAP lub adres do doręczeń elektronicznych wskazuje się w przypadku wyrażenia zgody na doręczanie korespondencji za pomocą środków komunikacji elektronicznej, z zastrzeżeniem przypadków, w których organ, zgodnie z przepisami ustawy z dnia 18 listopada 2020 r. o doręczeniach elektronicznych (Dz. U. z 2023 r. poz. 285, z późn. zm.), ma obowiązek doręczenia korespondencji na adres do doręczeń elektronicznych.

[6)] Maksymalna liczba znaków w pkt 7.1. wynosi 1000, natomiast w przypadku pkt 7.2.4. wartość ta odnosi się do pojedynczego wiersza. W przypadku potrzeby dodatkowego uzasadnienia, które wykracza poza wskazany limit znaków, uzasadnienie zamieszcza się na osobnych stronach i dołącza do formularza. W przypadku większej liczby wierszy w pkt 7.2.4. kolejne wiersze dodaje się w formularzu albo zamieszcza na osobnych stronach i dołącza do formularza.

[7)] W przypadku zaznaczenia pola „nie" (wskazania terenu objętego pismem jako części działki ewidencyjnej lub działek ewidencyjnych) można dodać załącznik z określeniem granic terenu w formie graficznej.

[8)] Podaje się nazwę lub symbol klasy przeznaczenia terenu zgodnie ze standardami określonymi w przepisach wykonawczych wydanych na podstawie art. 16 ust. 2 ustawy z dnia 27 marca 2003 r. o planowaniu i zagospodarowaniu przestrzennym (Dz. U. z 2023 r. poz. 977, z późn. zm.).

[9)] W przypadku dołączenia do pisma załączników zawierających dane osobowe, inne niż wymienione w pkt 4, 5 i 6, załączniki te należy zanonimizować, tj. ukryć dane osobowe.

PRZEDSIĘBIORSTWO PRODUKCJI ZWIERZĘCEJ
„PRZYBKOWO" Sp. z o.o.
PRZYBKOWO 22
78-460 BARWICE
tel. 94 373-65-41 lub 44, fax 94 373-65-42
NIP 673-000-79-92, REGON 330089390

Załącznik 2.

Pismo dotyczące aktu planowania przestrzennego (2)

1. ORGAN, DO KTÓREGO JEST SKŁADANE PISMO

Nazwa: BURMISTR DĘBRZNA

2. RODZAJ PISMA[1)]

☐ 2.1. wniosek do projektu aktu

☒ 2.2. uwaga do konsultowanego projektu aktu[2)]

☐ 2.3. wniosek o zmianę aktu[3)]

☐ 2.4. wniosek o sporządzenie aktu[3)]

3. RODZAJ AKTU PLANOWANIA PRZESTRZENNEGO[1)]

☒ 3.1. plan ogólny gminy

☐ 3.2. miejscowy plan zagospodarowania przestrzennego, w tym zintegrowany plan inwestycyjny lub miejscowy plan rewitalizacji

☐ 3.3. uchwała ustalająca zasady i warunki sytuowania obiektów małej architektury, tablic reklamowych i urządzeń reklamowych oraz ogrodzeń, ich gabaryty, standardy jakościowe oraz rodzaje materiałów budowlanych, z jakich mogą być wykonane

☐ 3.4. audyt krajobrazowy

☐ 3.5. plan zagospodarowania przestrzennego województwa

4. DANE SKŁADAJĄCEGO PISMO[4)]

Imię i nazwisko lub nazwa: ...Przedsiębiorstwo Produkcji Zwierzęcej Przybkowo sp z o.o.....

Kraj: ...POLSKA..... Województwo: ZACHODNIOPOMORSKIE.....

Powiat: SZCZECINEK..... Gmina: BARWICE.....

Ulica: ...PRZYBKOWO..... Nr domu: 22..... Nr lokalu: .....

Miejscowość: ...BARWICE..... Kod pocztowy: 78-460.....

E-mail (w przypadku gdy składający pismo posiada adres e-mail): [redacted].....

Nr tel. (nieobowiązkowo): [redacted].....

Adres skrytki ePUAP lub adres do doręczeń elektronicznych[5)]: .....

4.1. Czy składający pismo jest właścicielem lub użytkownikiem wieczystym nieruchomości objętej wnioskiem lub uwagą?

☒ tak ☐ nie

5. ADRES DO KORESPONDENCJI SKŁADAJĄCEGO PISMO[4)]

(Nieobowiązkowo)

Kraj: .....wszystko jak wyżej..... Województwo: .....

Powiat: ..... Gmina: .....

Ulica: ..... Nr domu: ..... Nr lokalu: .....

Miejscowość: ..... Kod pocztowy: .....

6. DANE PEŁNOMOCNIKA[4)]

(Nieobowiązkowo)

☐ pełnomocnik ☐ pełnomocnik do doręczeń

Imię i nazwisko: ...nie ustanawiamy pełnomocnika.....

Kraj: ..... Województwo: .....

Powiat: ..... Gmina: .....

Ulica: ..... Nr domu: ..... Nr lokalu: .....

Miejscowość: ..... Kod pocztowy:.....
E-mail (w przypadku gdy pełnomocnik posiada adres e-mail): .....
Nr tel. (nieobowiązkowo): .....
Adres skrytki ePUAP lub adres do doręczeń elektronicznych[5]: .....

7. TREŚĆ PISMA

7.1. Treść[6]).....

... Prosimy zmianę funkcji/strefy przypisanej budynkowi rzeźni w Gniewnie z 70SJ na funkcję/strefę 3SR czyli takiej jaką oznaczono Fermę Gniewno.. Rzeźnia ta, w okresie kiedy działała, zawsze stanowiła integralną część fermy ubijając wyłącznie tuczniki z fermy Gniewno. Nigdy nie ubijano w niej usługowo tuczników z innej fermy czy gospodarstwa, gdyż stanowiłoby to duże i realne zagrożenie epizootyczne dla ponad 25 000 świń zarodowych utrzymywanych w fermie Gniewno znajdującej się zaledwie 40 metrów od rzeźni. Od prawie 10 lat rzeźnia nie działa a prawie 6 lat temu sprzedano w całości jej wyposażenie technologiczne. Obiekt nadaje się do wyburzenia gdyż nie pełni żadnej użytecznej funkcji.

.....
.....
.....
.....
.....
.....
.....

7.2. (Nieobowiązkowo) W przypadku wypełnienia, należy uzupełnić każdą z kolumn tabeli.

Szczegółowe informacje dotyczące treści pisma w odniesieniu do działek ewidencyjnych:

Lp.	7.2.1. Nazwa aktu planowania przestrzennego	7.2.2. Identyfikator działki lub działek ewidencyjnych	7.2.3. Czy teren objęty pismem obejmuje całość działki lub działek ewidencyjnych[7]	7.2.4. Treść[6]
1	..... Plan Ogólny.....	..... jak w punkcie 7.1.....	☒ tak ☐ nie	....jak wyżej..... ....

7.3. (Nieobowiązkowo) W przypadku wypełnienia, należy uzupełnić każdą z kolumn tabeli.

Szczegółowe informacje dotyczące działek ewidencyjnych oraz niektórych parametrów – w przypadku zaznaczenia w pkt 2: wniosku do projektu aktu (pkt 2.1), uwagi do konsultowanego projektu aktu (pkt 2.2) lub wniosku o zmianę aktu (pkt 2.3) oraz w pkt 3: planu ogólnego gminy (pkt 3.1) lub miejscowego planu zagospodarowania przestrzennego, w tym zintegrowanego planu inwestycyjnego lub miejscowego planu rewitalizacji (pkt 3.2):

Lp.	7.3.1. Nazwa planu ogólnego gminy lub miejscowego planu zagospodarowania przestrzennego	7.3.2. Identyfikator działki lub działek ewidencyjnych	7.3.3. Czy teren objęty pismem obejmuje całość działki lub działek ewidencyjnych 7)	7.3.4. Nazwa lub nazwy klasy przeznaczenia terenu (albo symbol lub symbole klasy przeznaczenia terenu)[8]	7.3.5. Maksymalny udział powierzchni zabudowy [%]	7.3.6. Maksymalna wysokość zabudowy [m]	7.3.7. Minimalny udział powierzchni biologicznie czynnej [%]
1	....	....	☐ tak ☐ nie	....	....	....	....

8. OŚWIADCZENIE W SPRAWIE KORESPONDENCJI ELEKTRONICZNEJ

☐ Wyrażam zgodę ☐ Nie wyrażam zgody

na doręczanie korespondencji w niniejszej sprawie za pomocą środków komunikacji elektronicznej w rozumieniu art. 2 pkt 5 ustawy z dnia 18 lipca 2002 r. o świadczeniu usług drogą elektroniczną (Dz. U. z 2020 r. poz. 344).

9. ZAŁĄCZNIKI

- ☐ Pełnomocnictwo do reprezentowania składającego pismo lub pełnomocnictwo do doręczeń (zgodnie z ustawą z dnia 16 listopada 2006 r. o opłacie skarbowej (Dz. U. z 2023 r. poz. 2111)) – jeżeli składający pismo działa przez pełnomocnika.
- ☐ Potwierdzenie uiszczenia opłaty skarbowej od pełnomocnictwa – jeżeli obowiązek uiszczenia takiej opłaty wynika z ustawy z dnia 16 listopada 2006 r. o opłacie skarbowej.
- ☐ (Nieobowiązkowo). Określenie granic terenu w formie graficznej w przypadku wskazania terenu objętego pismem jako części działki ewidencyjnej lub działek ewidencyjnych.
- ☒ (Nieobowiązkowo). Inne załączniki – w przypadku zaznaczenia pola należy podać nazwy załączników.[9)] .....

10. PODPIS SKŁADAJĄCEGO PISMO (PEŁNOMOCNIKA) I DATA PODPISU

Podpis powinien być czytelny. Podpis i datę podpisu umieszcza się w przypadku składania pisma w postaci papierowej.

Podpis: .....

Przybkowo : 04.03.2026.....

PRZEDSIĘBIORSTWO PRODUKCJI ZWIERZĘCEJ
„PRZYBKOWO" Sp. z o.o.
PRZYBKOWO 22
78-460 BARWICE
tel. 94 373-65-41 lub 44, fax 94 373-65-43
NIP 673-000-79-92, REGON 330089390

[1)] Można zaznaczyć więcej niż jedno pole. W ramach jednego pisma można wybrać tylko te akty, w przypadku których pismo będzie wysyłane do tego samego organu wskazanego w pkt 1. W przypadku gdy treść wniosku lub uwagi związana jest z dokumentem powiązanym z aktem planowania przestrzennego (np. sporządzanej w toku procedowania aktu, w ramach strategicznej oceny oddziaływania na środowisko, prognozy oddziaływania na środowisko), należy w pkt 3 wybrać rodzaj aktu planowania przestrzennego, którego ten dokument dotyczy, po czym wprowadzić treść wniosku lub uwagi w pkt 7.1 lub 7.2.

[2)] Nie dotyczy planu zagospodarowania przestrzennego województwa.

[3)] Nie dotyczy planu zagospodarowania przestrzennego województwa i audytu krajobrazowego.

[4)] W pkt 4 należy podać adres zamieszkania albo siedziby składającego pismo. W przypadku wypełnienia pkt 5 podaje się adres do korespondencji składającego pismo, jeżeli jest inny niż adres podany w pkt 4. W przypadku wypełnienia pkt 6 podaje się adres zamieszkania albo siedziby pełnomocnika. W przypadku większej liczby składających pismo lub pełnomocników dane kolejnych składających pismo lub pełnomocników dodaje się w formularzu albo zamieszcza na osobnych stronach i dołącza do formularza.

[5)] Adres skrytki ePUAP lub adres do doręczeń elektronicznych wskazuje się w przypadku wyrażenia zgody na doręczanie korespondencji za pomocą środków komunikacji elektronicznej, z zastrzeżeniem przypadków, w których organ, zgodnie z przepisami ustawy z dnia 18 listopada 2020 r. o doręczeniach elektronicznych (Dz. U. z 2023 r. poz. 285, z późn. zm.), ma obowiązek doręczenia korespondencji na adres do doręczeń elektronicznych.

[6)] Maksymalna liczba znaków w pkt 7.1. wynosi 1000, natomiast w przypadku pkt 7.2.4. wartość ta odnosi się do pojedynczego wiersza. W przypadku potrzeby dodatkowego uzasadnienia, które wykracza poza wskazany limit znaków, uzasadnienie zamieszcza się na osobnych stronach i dołącza do formularza. W przypadku większej liczby wierszy w pkt 7.2.4. kolejne wiersze dodaje się w formularzu albo zamieszcza na osobnych stronach i dołącza do formularza.

[7)] W przypadku zaznaczenia pola „nie" (wskazania terenu objętego pismem jako części działki ewidencyjnej lub działek ewidencyjnych) można dodać załącznik z określeniem granic terenu w formie graficznej.

[8)] Podaje się nazwę lub symbol klasy przeznaczenia terenu zgodnie ze standardami określonymi w przepisach wykonawczych wydanych na podstawie art. 16 ust. 2 ustawy z dnia 27 marca 2003 r. o planowaniu i zagospodarowaniu przestrzennym (Dz. U. z 2023 r. poz. 977, z późn. zm.).

[9)] W przypadku dołączenia do pisma załączników zawierających dane osobowe, inne niż wymienione w pkt 4, 5 i 6, załączniki te należy zanonimizować, tj. ukryć dane osobowe.

[redacted]

Pismo dotyczące aktu planowania przestrzennego

URZĄD MIEJSKI W DĘBRZNIE
WPŁYNĘŁO DNIA 2026 -03- 05
Nr wpływu 2681/26
Załączników

1. ORGAN, DO KTÓREGO JEST SKŁADANE PISMO

Nazwa: Burmistrz Dębrzna

2. RODZAJ PISMA[1)]

☐ 2.1. wniosek do projektu aktu
☒ 2.2. uwaga do konsultowanego projektu aktu[2)]
☐ 2.3. wniosek o zmianę aktu[3)]
☐ 2.4. wniosek o sporządzenie aktu[3)]

3. RODZAJ AKTU PLANOWANIA PRZESTRZENNEGO[1)]

☒ 3.1. plan ogólny gminy

☐ 3.2. miejscowy plan zagospodarowania przestrzennego, w tym zintegrowany plan inwestycyjny lub miejscowy plan rewitalizacji

☐ 3.3. uchwała ustalająca zasady i warunki sytuowania obiektów małej architektury, tablic reklamowych i urządzeń reklamowych oraz ogrodzeń, ich gabaryty, standardy jakościowe oraz rodzaje materiałów budowlanych, z jakich mogą być wykonane

☐ 3.4. audyt krajobrazowy

☐ 3.5. plan zagospodarowania przestrzennego województwa

4. DANE SKŁADAJĄCEGO PISMO[4)]

Imię i nazwisko lub nazwa: [redacted]
Kraj: [redacted] Województwo: [redacted]
Powiat: [redacted] Gmina: [redacted]
Ulica: [redacted] Nr domu: [redacted] Nr lokalu: [redacted]
Miejscowość: [redacted] Kod pocztowy: [redacted]
E-mail (w przypadku gdy składający pismo posiada adres e-mail): [redacted]
Nr tel. (nieobowiązkowo): [redacted]
Adres skrytki ePUAP lub adres do doręczeń elektronicznych[5)]:

4.1. Czy składający pismo jest właścicielem lub użytkownikiem wieczystym nieruchomości objętej wnioskiem lub uwagą?

☒ tak ☐ nie

5. ADRES DO KORESPONDENCJI SKŁADAJĄCEGO PISMO[4)]

(Nieobowiązkowo)
Kraj: Województwo:
Powiat: Gmina:
Ulica: Nr domu: Nr lokalu:
Miejscowość: Kod pocztowy:

6. DANE PEŁNOMOCNIKA[4)]

(Nieobowiązkowo)
☐ pełnomocnik ☐ pełnomocnik do doręczeń
Imię i nazwisko:
Kraj: Województwo:
Powiat: Gmina:
Ulica: Nr domu: Nr lokalu:
Miejscowość: Kod pocztowy:
E-mail (w przypadku gdy pełnomocnik posiada adres e-mail):
Nr tel. (nieobowiązkowo):
Adres skrytki ePUAP lub adres do doręczeń elektronicznych[5)]:

7. TREŚĆ PISMA

7.1. Treść[6] Proszę o włączenie części działki nr 3/4 obręb Słupia do strefy 9.1.S, oraz dyżurne obszarowe uzupełnienie ewidencji gruntów i budynków. Proszę mieć na uwadze, iż działka ta stanowi zabudowę.

7.2. (Nieobowiązkowo) W przypadku wypełnienia, należy uzupełnić każdą z kolumn tabeli.

Szczegółowe informacje dotyczące treści pisma w odniesieniu do działek ewidencyjnych:

Lp.	7.2.1. Nazwa aktu planowania przestrzennego	7.2.2. Identyfikator działki lub działek ewidencyjnych	7.2.3. Czy teren objęty pismem obejmuje całość działki lub działek ewidencyjnych[7]	7.2.4. Treść[8]
1	PLAN OGÓLNY	DZIAŁKA 220304-5.0009.3/4	☐ tak ☒ nie	7.1

7.3. (Nieobowiązkowo) W przypadku wypełnienia, należy uzupełnić każdą z kolumn tabeli.

Szczegółowe informacje dotyczące działek ewidencyjnych oraz niektórych parametrów – w przypadku zaznaczenia w pkt 2: wniosku do projektu aktu (pkt 2.1), uwagi do konsultowanego projektu aktu (pkt 2.2) lub wniosku o zmianę aktu (pkt 2.3) oraz w pkt 3: planu ogólnego gminy (pkt 3.1) lub miejscowego planu zagospodarowania przestrzennego, w tym zintegrowanego planu inwestycyjnego lub miejscowego planu rewitalizacji (pkt 3.2):

Lp.	7.3.1. Nazwa planu ogólnego gminy lub miejscowego planu zagospodarowania przestrzennego	7.3.2. Identyfikator działki lub działek ewidencyjnych	7.3.3. Czy teren objęty pismem obejmuje całość działki lub działek ewidencyjnych[7]	7.3.4. Nazwa lub nazwy klasy przeznaczenia terenu (albo symbol lub symbole klasy przeznaczenia terenu)[8]	7.3.5. Maksymalny udział powierzchni zabudowy [%]	7.3.6. Maksymalna wysokość zabudowy [m]	7.3.7. Minimalny udział powierzchni biologicznie czynnej [%]
1			☐ tak ☐ nie				

8. OŚWIADCZENIE W SPRAWIE KORESPONDENCJI ELEKTRONICZNEJ

☐ Wyrażam zgodę ☐ Nie wyrażam zgody

na doręczanie korespondencji w niniejszej sprawie za pomocą środków komunikacji elektronicznej w rozumieniu art. 2 pkt 5 ustawy z dnia 18 lipca 2002 r. o świadczeniu usług drogą elektroniczną (Dz. U. z 2020 r. poz. 344).

9. ZAŁĄCZNIKI

☐ Pełnomocnictwo do reprezentowania składającego pismo lub pełnomocnictwo do doręczeń (zgodnie z ustawą z dnia 16 listopada 2006 r. o opłacie skarbowej (Dz. U. z 2023 r. poz. 2111)) – jeżeli składający pismo działa przez pełnomocnika.

☐ Potwierdzenie uiszczenia opłaty skarbowej od pełnomocnictwa – jeżeli obowiązek uiszczenia takiej opłaty wynika z ustawy z dnia 16 listopada 2006 r. o opłacie skarbowej.

☐ (Nieobowiązkowo). Określenie granic terenu w formie graficznej w przypadku wskazania terenu objętego pismem jako części działki ewidencyjnej lub działek ewidencyjnych.

☒ (Nieobowiązkowo). Inne załączniki – w przypadku zaznaczenia pola należy podać nazwy załączników.[9] Zdjęcia graficzny Nr 1.

10. PODPIS SKŁADAJĄCEGO PISMO (PEŁNOMOCNIKA) I DATA PODPISU

Podpis powinien być czytelny. Podpis i datę podpisu umieszcza się w przypadku składania pisma w postaci papierowej.

Podpis: [redacted] Data: 26.02.2026

---

[1] Można zaznaczyć więcej niż jedno pole. W ramach jednego pisma można wybrać tylko te akty, w przypadku których pismo będzie wysyłane do tego samego organu wskazanego w pkt 1. W przypadku gdy treść wniosku lub uwagi związana jest z dokumentem powiązanym z aktem planowania przestrzennego (np. sporządzanej w toku procedowania aktu, w ramach strategicznej oceny oddziaływania na środowisko, prognozy oddziaływania na środowisko), należy w pkt 3 wybrać rodzaj aktu planowania przestrzennego, którego ten dokument dotyczy, po czym wprowadzić treść wniosku lub uwagi w pkt 7.1 lub 7.2.

[2] Nie dotyczy planu zagospodarowania przestrzennego województwa.

[3] Nie dotyczy planu zagospodarowania przestrzennego województwa i audytu krajobrazowego.

[4] W pkt 4 należy podać adres zamieszkania albo siedziby składającego pismo. W przypadku wypełnienia pkt 5 podaje się adres do korespondencji składającego pismo, jeżeli jest inny niż adres podany w pkt 4. W przypadku wypełnienia pkt 6 podaje się adres zamieszkania albo siedziby pełnomocnika. W przypadku większej liczby składających pismo lub pełnomocników dane kolejnych składających pismo lub pełnomocników dodaje się w formularzu albo zamieszcza na osobnych stronach i dołącza do formularza.

[5] Adres skrytki ePUAP lub adres do doręczeń elektronicznych wskazuje się w przypadku wyrażenia zgody na doręczanie korespondencji za pomocą środków komunikacji elektronicznej, z zastrzeżeniem przypadków, w których organ, zgodnie z przepisami ustawy z dnia 18 listopada 2020 r. o doręczeniach elektronicznych (Dz. U. z 2023 r. poz. 285, z późn. zm.), ma obowiązek doręczenia korespondencji na adres do doręczeń elektronicznych.

[6] Maksymalna liczba znaków w pkt 7.1. wynosi 1000, natomiast w przypadku pkt 7.2.4. wartość ta odnosi się do pojedynczego wiersza. W przypadku potrzeby dodatkowego uzasadnienia, które wykracza poza wskazany limit znaków, uzasadnienie zamieszcza się na osobnych stronach i dołącza do formularza. W przypadku większej liczby wierszy w pkt 7.2.4. kolejne wiersze dodaje się w formularzu albo zamieszcza na osobnych stronach i dołącza do formularza.

[7] W przypadku zaznaczenia pola „nie" (wskazania terenu objętego pismem jako części działki ewidencyjnej lub działek ewidencyjnych) można dodać załącznik z określeniem granic terenu w formie graficznej.


[8] Podaje się nazwę lub symbol klasy przeznaczenia terenu zgodnie ze standardami określonymi w przepisach wykonawczych wydanych na podstawie art. 16 ust. 2 ustawy z dnia 27 marca 2003 r. o planowaniu i zagospodarowaniu przestrzennym (Dz. U. z 2023 r. poz. 977, z późn. zm.).

[9] W przypadku dołączenia do pisma załączników zawierających dane osobowe, inne niż wymienione w pkt 4, 5 i 6, załączniki te należy zanonimizować, tj. ukryć dane osobowe.

Debrzno - System Informacji Przestrzennej

skala 1 : 1000

Załącznik graficzny Nr 1.

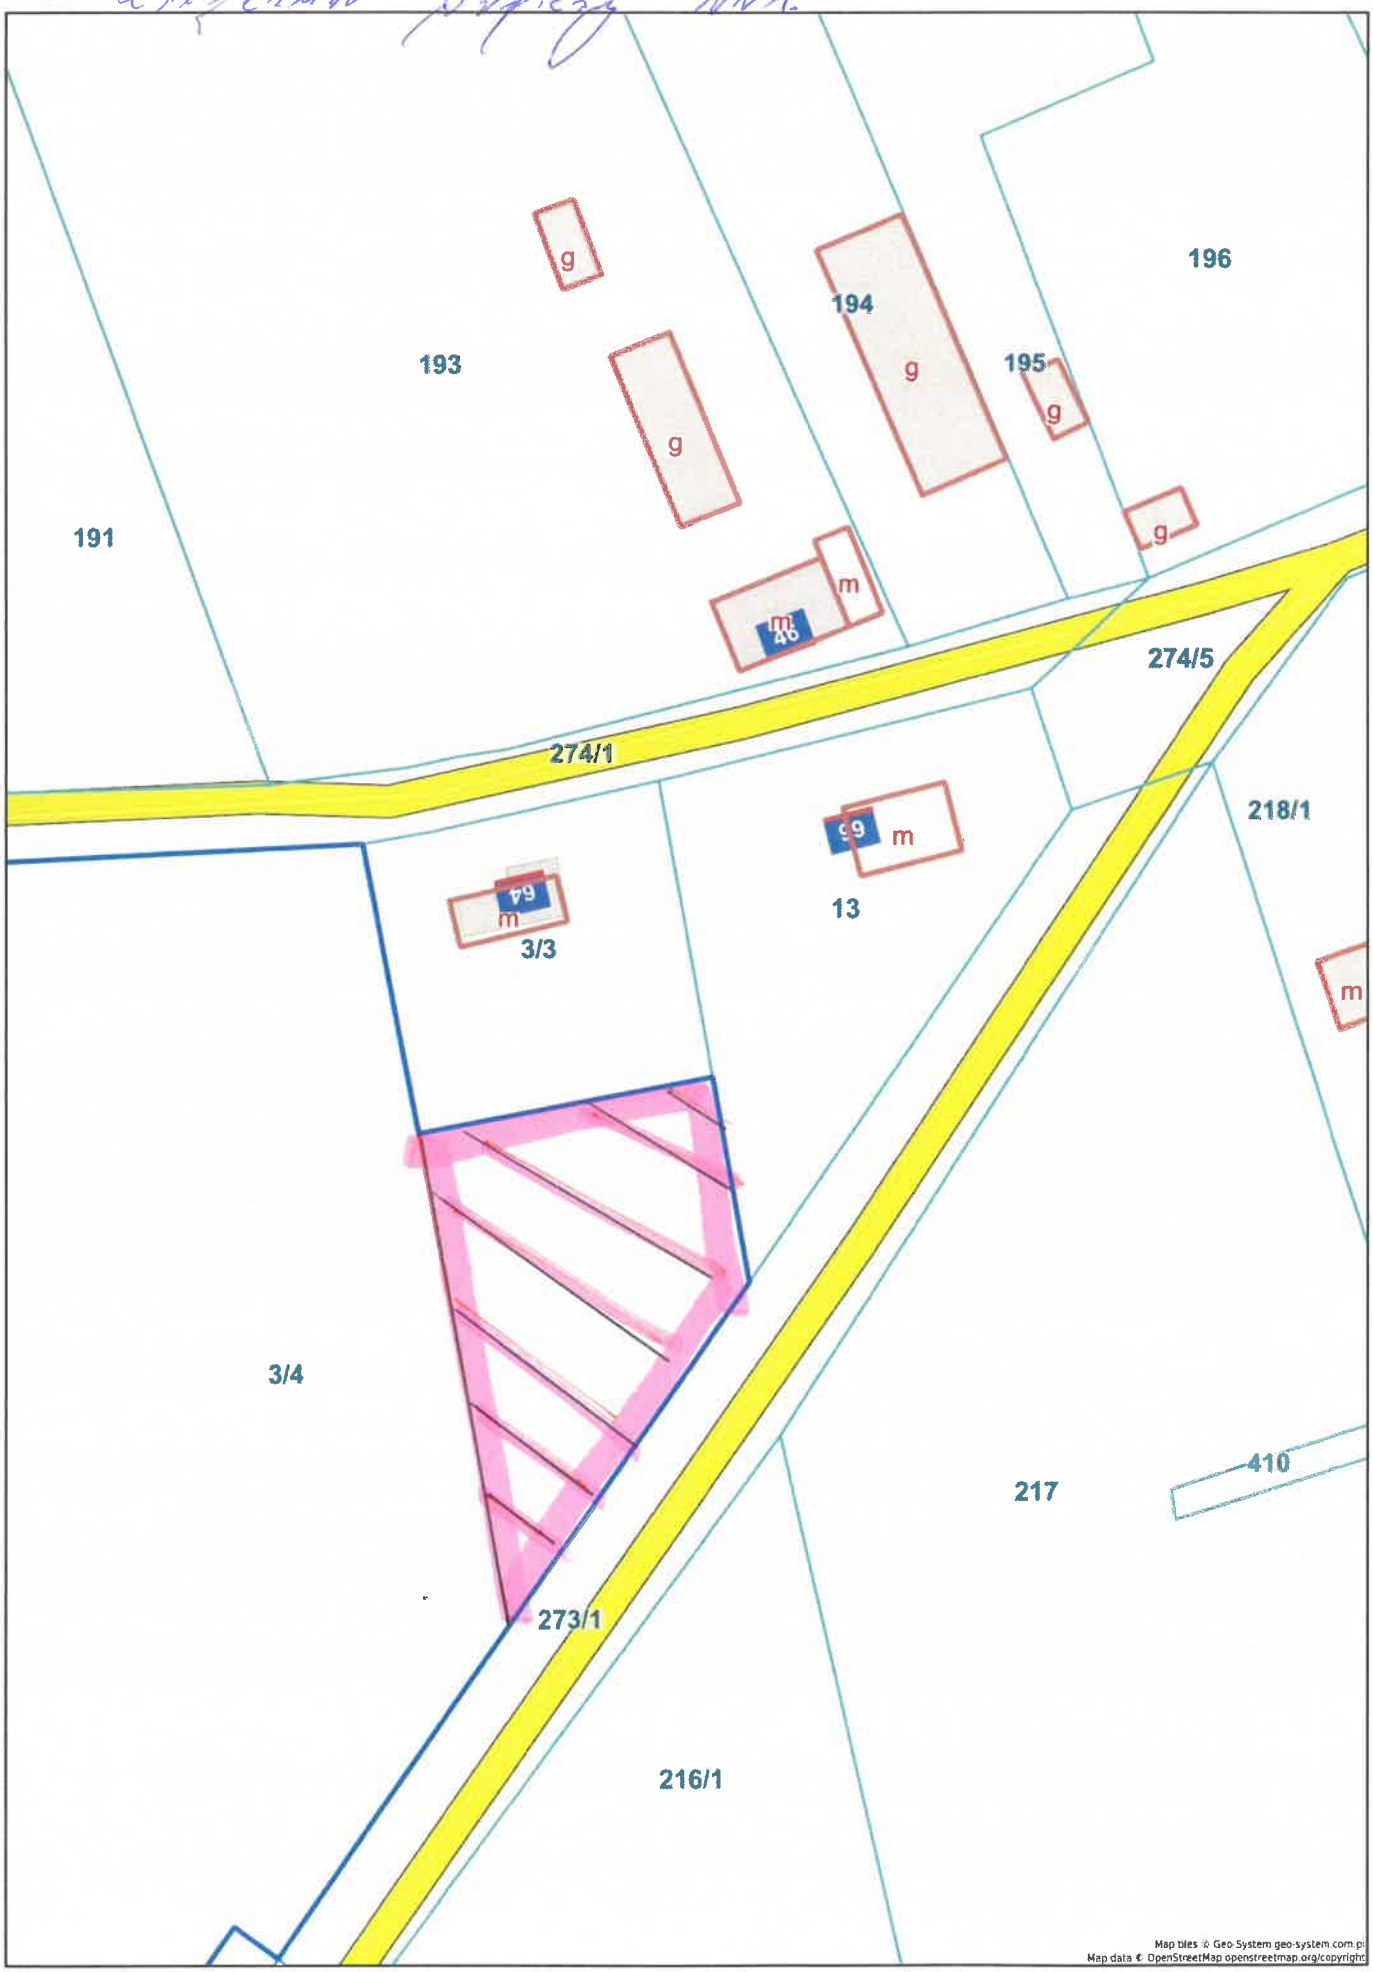

Niniejszy wydruk nie stanowi dokumentu w rozumieniu przepisów prawa.
Wydrukowano w serwisie debrzno.e-mapa.net dnia 2026-03-05 12:30:51

[redacted]

URZĄD MIEJSKI W DĘBRZNIE
DNIA 2026 -03- 16
WYDK 3066/26

Pismo dotyczące aktu planowania przestrzennego

1. ORGAN, DO KTÓREGO JEST SKŁADANE PISMO

Nazwa: Burmistrz Dębrzna

2. RODZAJ PISMA[1)]

☐ 2.1. wniosek do projektu aktu
☒ 2.2. uwaga do konsultowanego projektu aktu[2)]
☐ 2.3. wniosek o zmianę aktu[3)]
☐ 2.4. wniosek o sporządzenie aktu[3)]

3. RODZAJ AKTU PLANOWANIA PRZESTRZENNEGO[1)]

☒ 3.1. plan ogólny gminy
☐ 3.2. miejscowy plan zagospodarowania przestrzennego, w tym zintegrowany plan inwestycyjny lub miejscowy plan rewitalizacji
☐ 3.3. uchwała ustalająca zasady i warunki sytuowania obiektów małej architektury, tablic reklamowych i urządzeń reklamowych oraz ogrodzeń, ich gabaryty, standardy jakościowe oraz rodzaje materiałów budowlanych, z jakich mogą być wykonane
☐ 3.4. audyt krajobrazowy
☐ 3.5. plan zagospodarowania przestrzennego województwa

4. DANE SKŁADAJĄCEGO PISMO[4)]

Imię i nazwisko lub nazwa: [redacted]
Kraj: [redacted] Województwo: .....
Powiat: [redacted] Gmina: .....
Ulica: ..... Nr domu: ..... Nr lokalu: .....
Miejscowość: [redacted] Kod pocztowy: [redacted]
E-mail (w przypadku gdy składający pismo posiada adres e-mail): .....
Nr tel. (nieobowiązkowo): [redacted]
Adres skrytki ePUAP lub adres do doręczeń elektronicznych[5)]: .....

4.1. Czy składający pismo jest właścicielem lub użytkownikiem wieczystym nieruchomości objętej wnioskiem lub uwagą?

☒ tak ☐ nie

5. ADRES DO KORESPONDENCJI SKŁADAJĄCEGO PISMO[4)]

(Nieobowiązkowo)
Kraj: ..... Województwo: .....
Powiat: ..... Gmina: .....
Ulica: ..... Nr domu: ..... Nr lokalu: .....
Miejscowość: ..... Kod pocztowy: .....

6. DANE PEŁNOMOCNIKA[4)]

(Nieobowiązkowo)
☐ pełnomocnik ☐ pełnomocnik do doręczeń
Imię i nazwisko: .....
Kraj: ..... Województwo: .....
Powiat: ..... Gmina: .....
Ulica: ..... Nr domu: ..... Nr lokalu: .....
Miejscowość: ..... Kod pocztowy: .....
E-mail (w przypadku gdy pełnomocnik posiada adres e-mail): .....
Nr tel. (nieobowiązkowo): .....
Adres skrytki ePUAP lub adres do doręczeń elektronicznych[5)]: .....

7. TREŚĆ PISMA

7.1. Treść[6] Proszę o uwzględnienie w projekcie planu ogólnego działek nr. 390/1 (część), 439 (cała), 437 (część), 407/3 w całości na terenach pod zabudowę wolnostojącą i mieszkaniową jednorodzinną i objęcie tych obszarów strefą umożliwiającą takie zagospodarowanie poprzez poszerzenie istniejących lub wytyczenie nowych.

7.2. (Nieobowiązkowo). W przypadku wypełnienia, należy uzupełnić każdą z kolumn tabeli.

Szczegółowe informacje dotyczące treści pisma w odniesieniu do działek ewidencyjnych:

Lp.	7.2.1. Nazwa aktu planowania przestrzennego	7.2.2. Identyfikator działki lub działek ewidencyjnych	7.2.3. Czy teren objęty pismem obejmuje całość działki lub działek ewidencyjnych[7]	7.2.4. Treść[6]
1	Plan ogólny	390/1 439 437 407/3	☐ tak ☐ nie Obręb Uniechów	zabudowa wolnostojąca i zabudowa mieszkaniowa jednorodzinna

7.3. (Nieobowiązkowo). W przypadku wypełnienia, należy uzupełnić każdą z kolumn tabeli.

Szczegółowe informacje dotyczące działek ewidencyjnych oraz niektórych parametrów – w przypadku zaznaczenia w pkt 2: wniosku do projektu aktu (pkt 2.1), uwagi do konsultowanego projektu aktu (pkt 2.2) lub wniosku o zmianę aktu (pkt 2.3) oraz w pkt 3: planu ogólnego gminy (pkt 3.1) lub miejscowego planu zagospodarowania przestrzennego, w tym zintegrowanego planu inwestycyjnego lub miejscowego planu rewitalizacji (pkt 3.2):

Lp.	7.3.1. Nazwa planu ogólnego gminy lub miejscowego planu zagospodarowania przestrzennego	7.3.2. Identyfikator działki lub działek ewidencyjnych	7.3.3. Czy teren objęty pismem obejmuje całość działki lub działek ewidencyjnych[7]	7.3.4. Nazwa lub nazwy klasy przeznaczenia terenu (albo symbol lub symbole klasy przeznaczenia terenu)[8]	7.3.5. Maksymalny udział powierzchni zabudowy [%]	7.3.6. Maksymalna wysokość zabudowy [m]	7.3.7. Minimalny udział powierzchni biologicznie czynnej [%]
1	.....	.....	☐ tak ☐ nie	.....	.....	.....	.....

8. OŚWIADCZENIE W SPRAWIE KORESPONDENCJI ELEKTRONICZNEJ

☐ Wyrażam zgodę ☒ Nie wyrażam zgody

na doręczanie korespondencji w niniejszej sprawie za pomocą środków komunikacji elektronicznej w rozumieniu art. 2 pkt 5 ustawy z dnia 18 lipca 2002 r. o świadczeniu usług drogą elektroniczną (Dz. U. z 2020 r. poz. 344).

9. ZAŁĄCZNIKI

☐ Pełnomocnictwo do reprezentowania składającego pismo lub pełnomocnictwo do doręczeń (zgodnie z ustawą z dnia 16 listopada 2006 r. o opłacie skarbowej (Dz. U. z 2023 r. poz. 2111)) – jeżeli składający pismo działa przez pełnomocnika.

☐ Potwierdzenie uiszczenia opłaty skarbowej od pełnomocnictwa – jeżeli obowiązek uiszczenia takiej opłaty wynika z ustawy z dnia 16 listopada 2006 r. o opłacie skarbowej.

☐ (Nieobowiązkowo). Określenie granic terenu w formie graficznej w przypadku wskazania terenu objętego pismem jako części działki ewidencyjnej lub działek ewidencyjnych.

☒ (Nieobowiązkowo). Inne załączniki – w przypadku zaznaczenia pola należy podać nazwy załączników.[9] mapy z oznaczonymi obszarami.

10. PODPIS SKŁADAJĄCEGO PISMO (PEŁNOMOCNIKA) I DATA PODPISU

Podpis powinien być czytelny. Podpis i datę podpisu umieszcza się w przypadku składania pisma w postaci papierowej.

Podpis: [redacted] Data: 16.03.2026

[1] Można zaznaczyć więcej niż jedno pole. W ramach jednego pisma można wybrać tylko te akty, w przypadku których pismo będzie wysyłane do tego samego organu wskazanego w pkt 1. W przypadku gdy treść wniosku lub uwagi związana jest z dokumentem powiązanym z aktem planowania przestrzennego (np. sporządzanej w toku procedowania aktu, w ramach strategicznej oceny oddziaływania na środowisko, prognozy oddziaływania na środowisko), należy w pkt 3 wybrać rodzaj aktu planowania przestrzennego, którego ten dokument dotyczy, po czym wprowadzić treść wniosku lub uwagi w pkt 7.1 lub 7.2.

[2] Nie dotyczy planu zagospodarowania przestrzennego województwa.

[3] Nie dotyczy planu zagospodarowania przestrzennego województwa i audytu krajobrazowego.

[4] W pkt 4 należy podać adres zamieszkania albo siedziby składającego pismo. W przypadku wypełnienia pkt 5 podaje się adres do korespondencji składającego pismo, jeżeli jest inny niż adres podany w pkt 4. W przypadku wypełnienia pkt 6 podaje się adres zamieszkania albo siedziby pełnomocnika. W przypadku większej liczby składających pismo lub pełnomocników dane kolejnych składających pismo lub pełnomocników dodaje się w formularzu albo zamieszcza na osobnych stronach i dołącza do formularza.

[5] Adres skrytki ePUAP lub adres do doręczeń elektronicznych wskazuje się w przypadku wyrażenia zgody na doręczanie korespondencji za pomocą środków komunikacji elektronicznej, z zastrzeżeniem przypadków, w których organ, zgodnie z przepisami ustawy z dnia 18 listopada 2020 r. o doręczeniach elektronicznych (Dz. U. z 2023 r. poz. 285, z późn. zm.), ma obowiązek doręczenia korespondencji na adres do doręczeń elektronicznych.

[6] Maksymalna liczba znaków w pkt 7.1. wynosi 1000, natomiast w przypadku pkt 7.2.4. wartość ta odnosi się do pojedynczego wiersza. W przypadku potrzeby dodatkowego uzasadnienia, które wykracza poza wskazany limit znaków, uzasadnienie zamieszcza się na osobnych stronach i dołącza do formularza. W przypadku większej liczby wierszy w pkt 7.2.4. kolejne wiersze dodaje się w formularzu albo zamieszcza na osobnych stronach i dołącza do formularza.

[7] W przypadku zaznaczenia pola „nie" (wskazania terenu objętego pismem jako części działki ewidencyjnej lub działek ewidencyjnych) można dodać załącznik z określeniem granic terenu w formie graficznej.


[8] Podaje się nazwę lub symbol klasy przeznaczenia terenu zgodnie ze standardami określonymi w przepisach wykonawczych wydanych na podstawie art. 16 ust. 2 ustawy z dnia 27 marca 2003 r. o planowaniu i zagospodarowaniu przestrzennym (Dz. U. z 2023 r. poz. 977, z późn. zm.).

[9] W przypadku dołączenia do pisma załączników zawierających dane osobowe, inne niż wymienione w pkt 4, 5 i 6, załączniki te należy zanonimizować, tj. ukryć dane osobowe.

407/3

Debrzno - System Informacji Przestrzennej


skala 1 : 2000

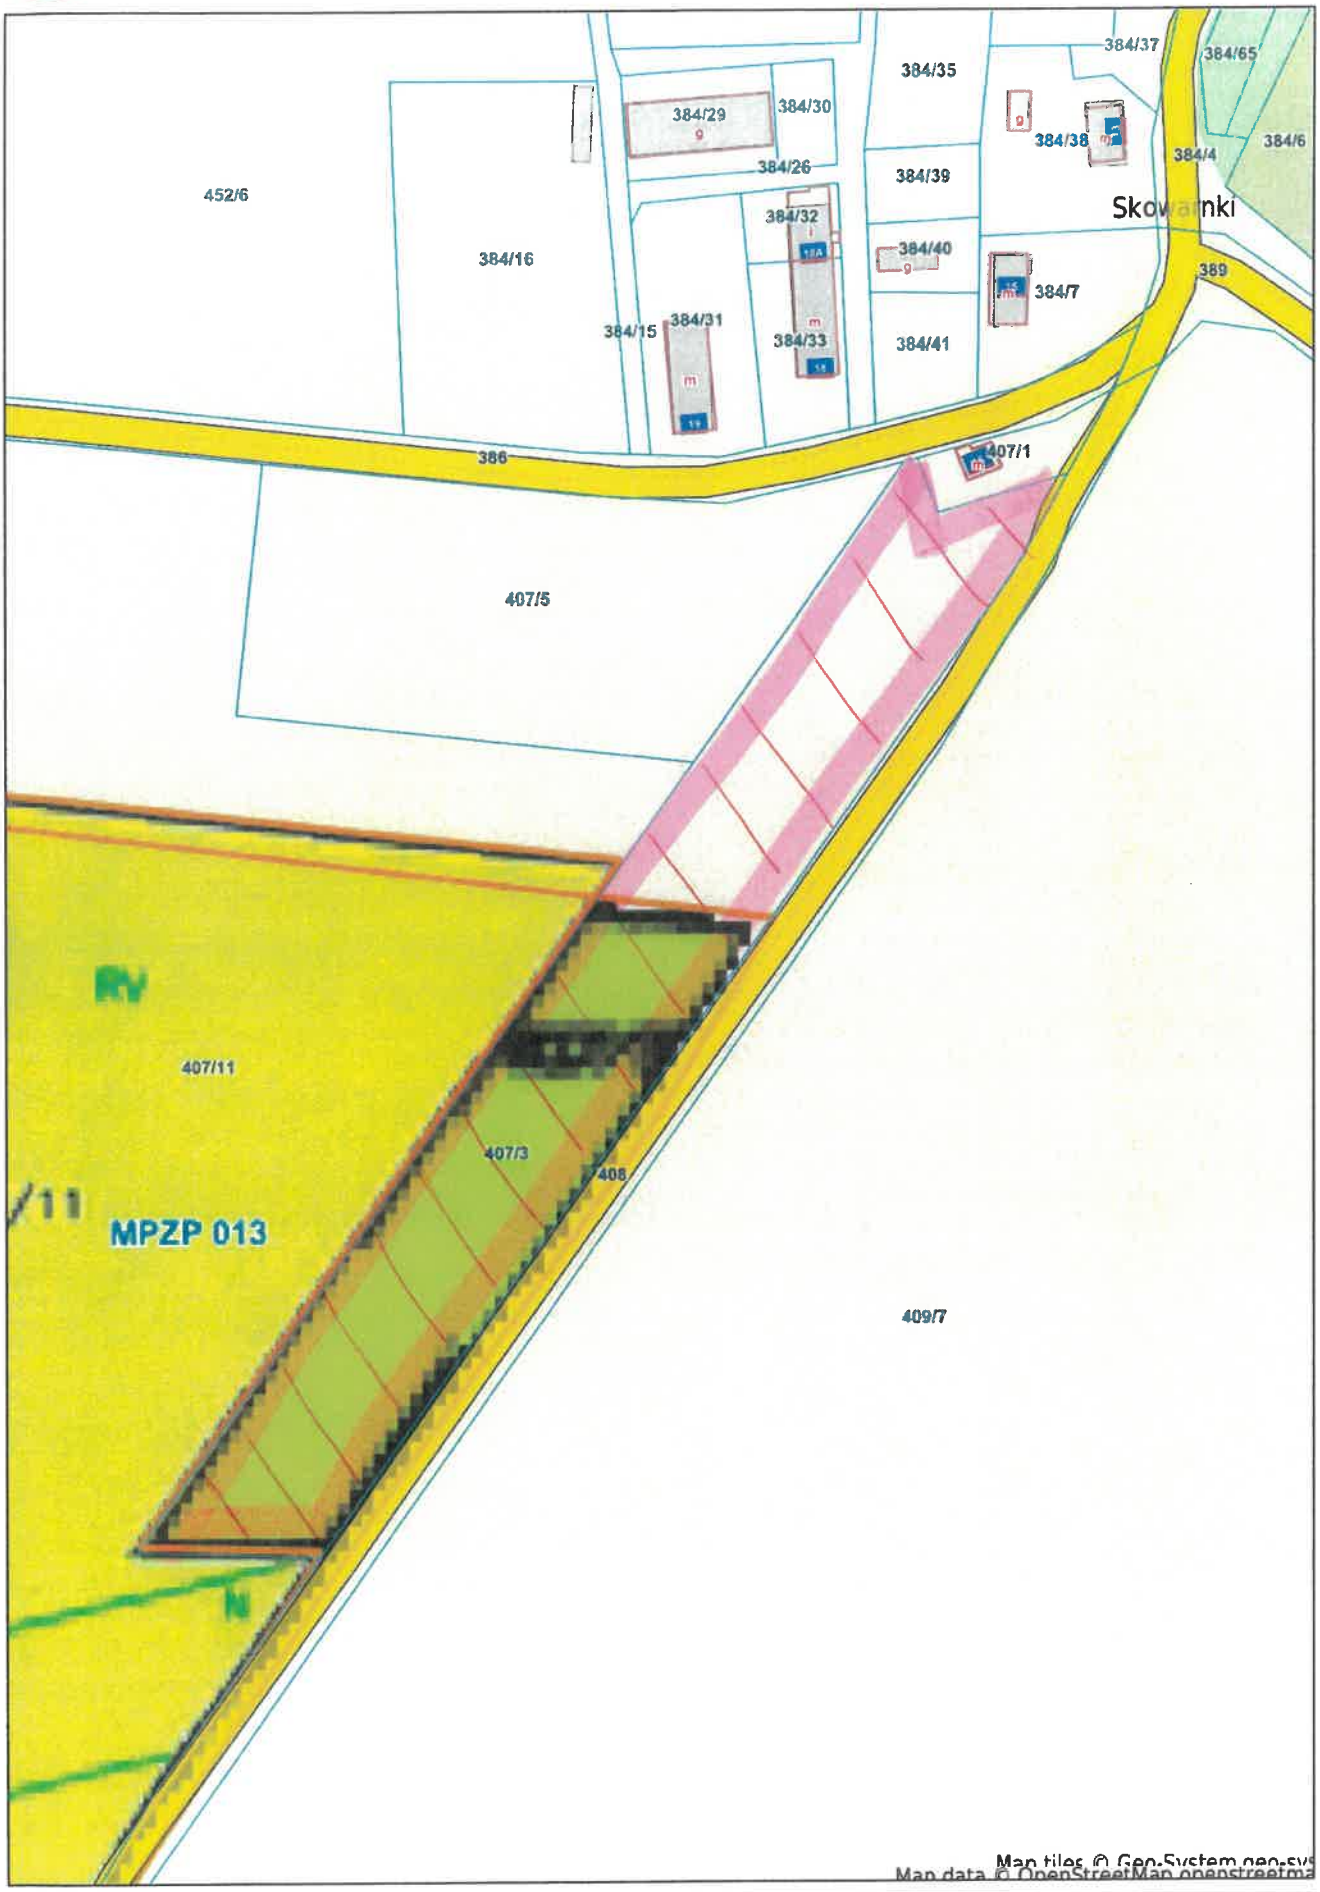

437

Debrzno - System Informacji Przestrzennej


skala 1 : 1500

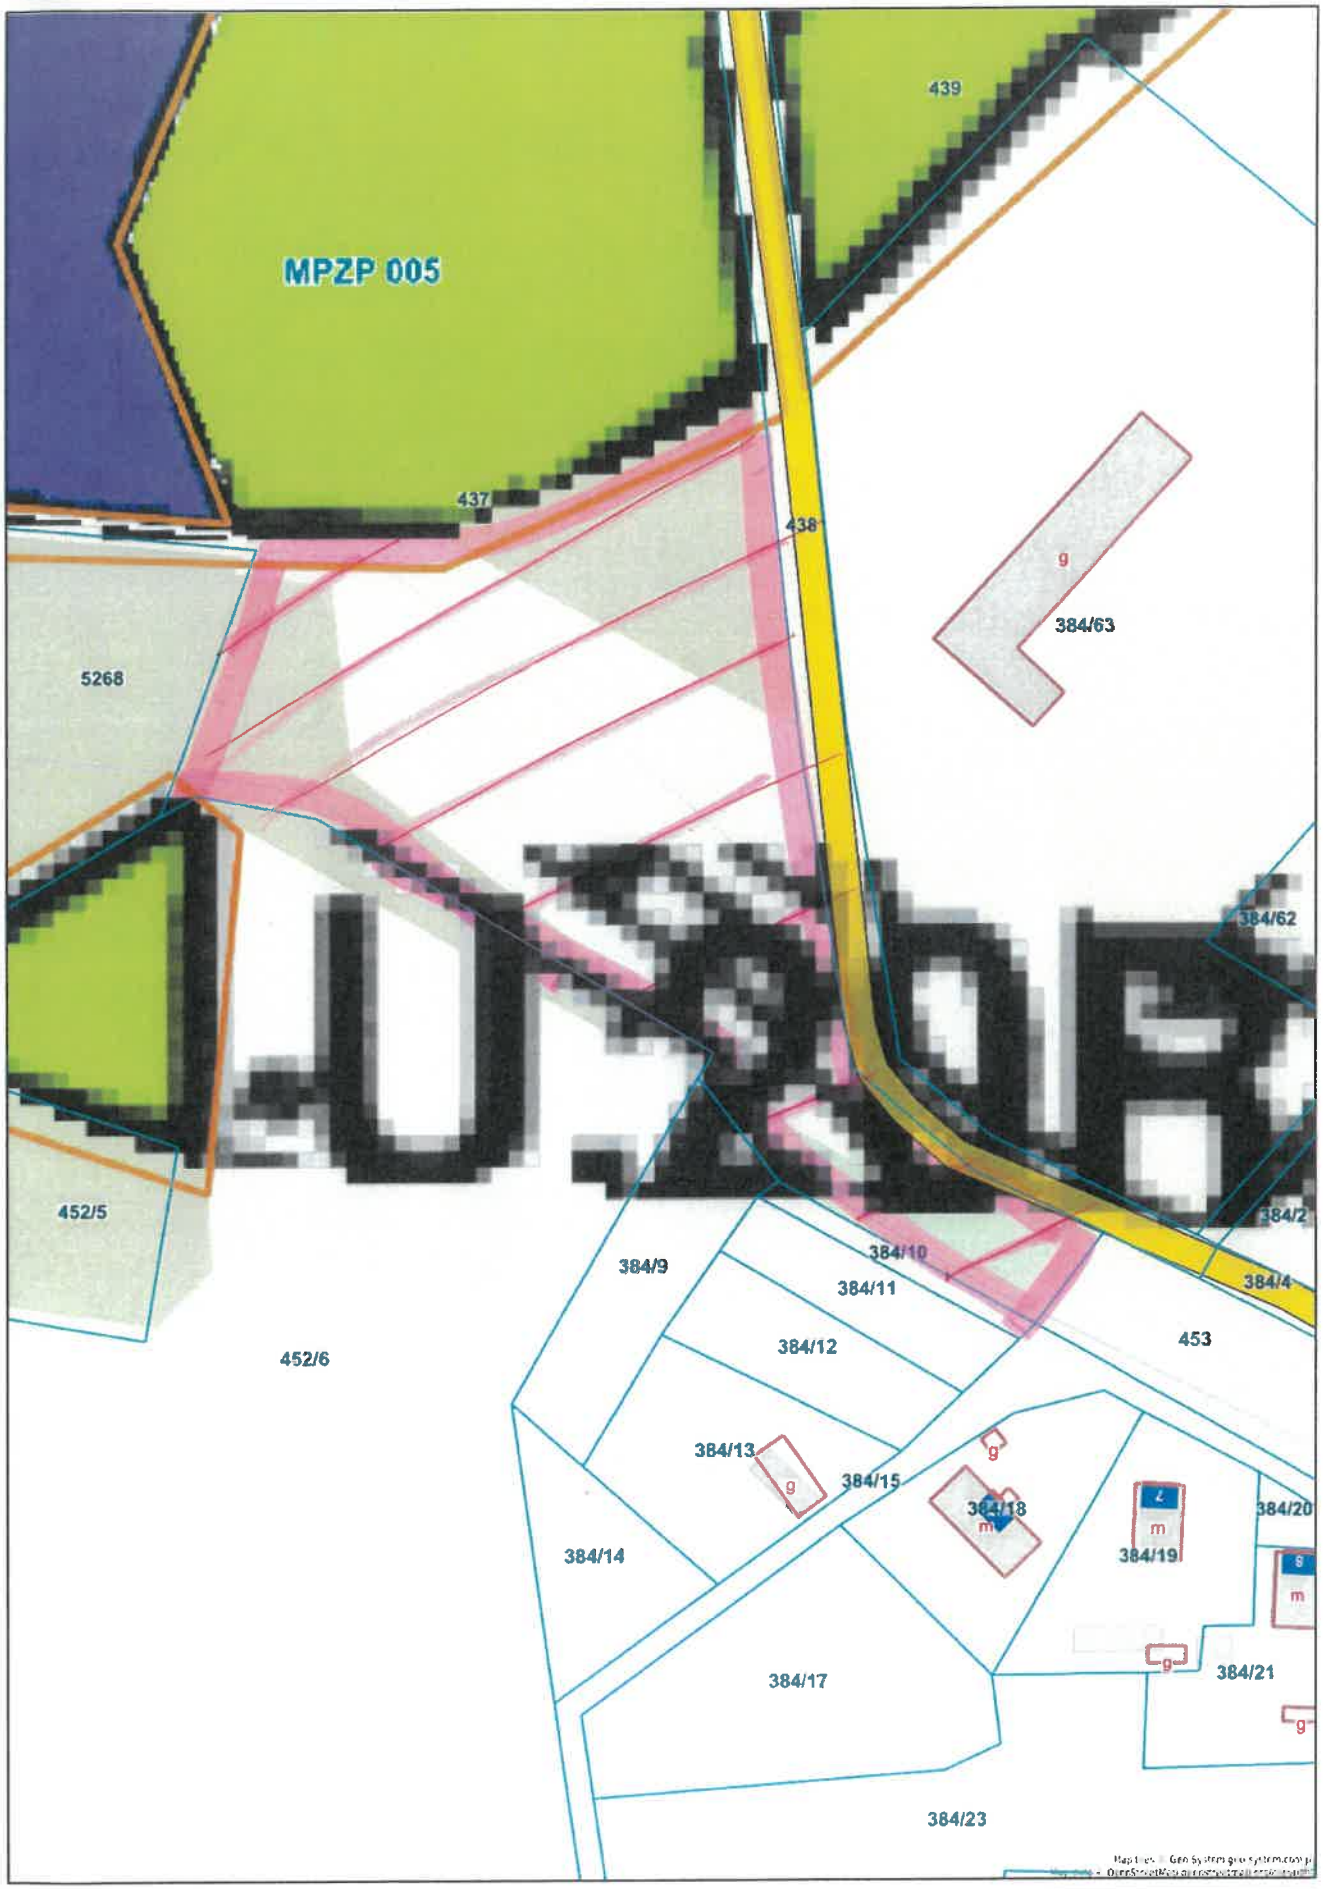

Niniejszy wydruk nie stanowi dokumentu w rozumieniu przepisów prawa.
Wydrukowano w serwisie debrzno.e-mapa.net dnia 2025-03-12 08:58:53

439

Debrzno - System Informacji Przestrzennej
skala 1 : 2000

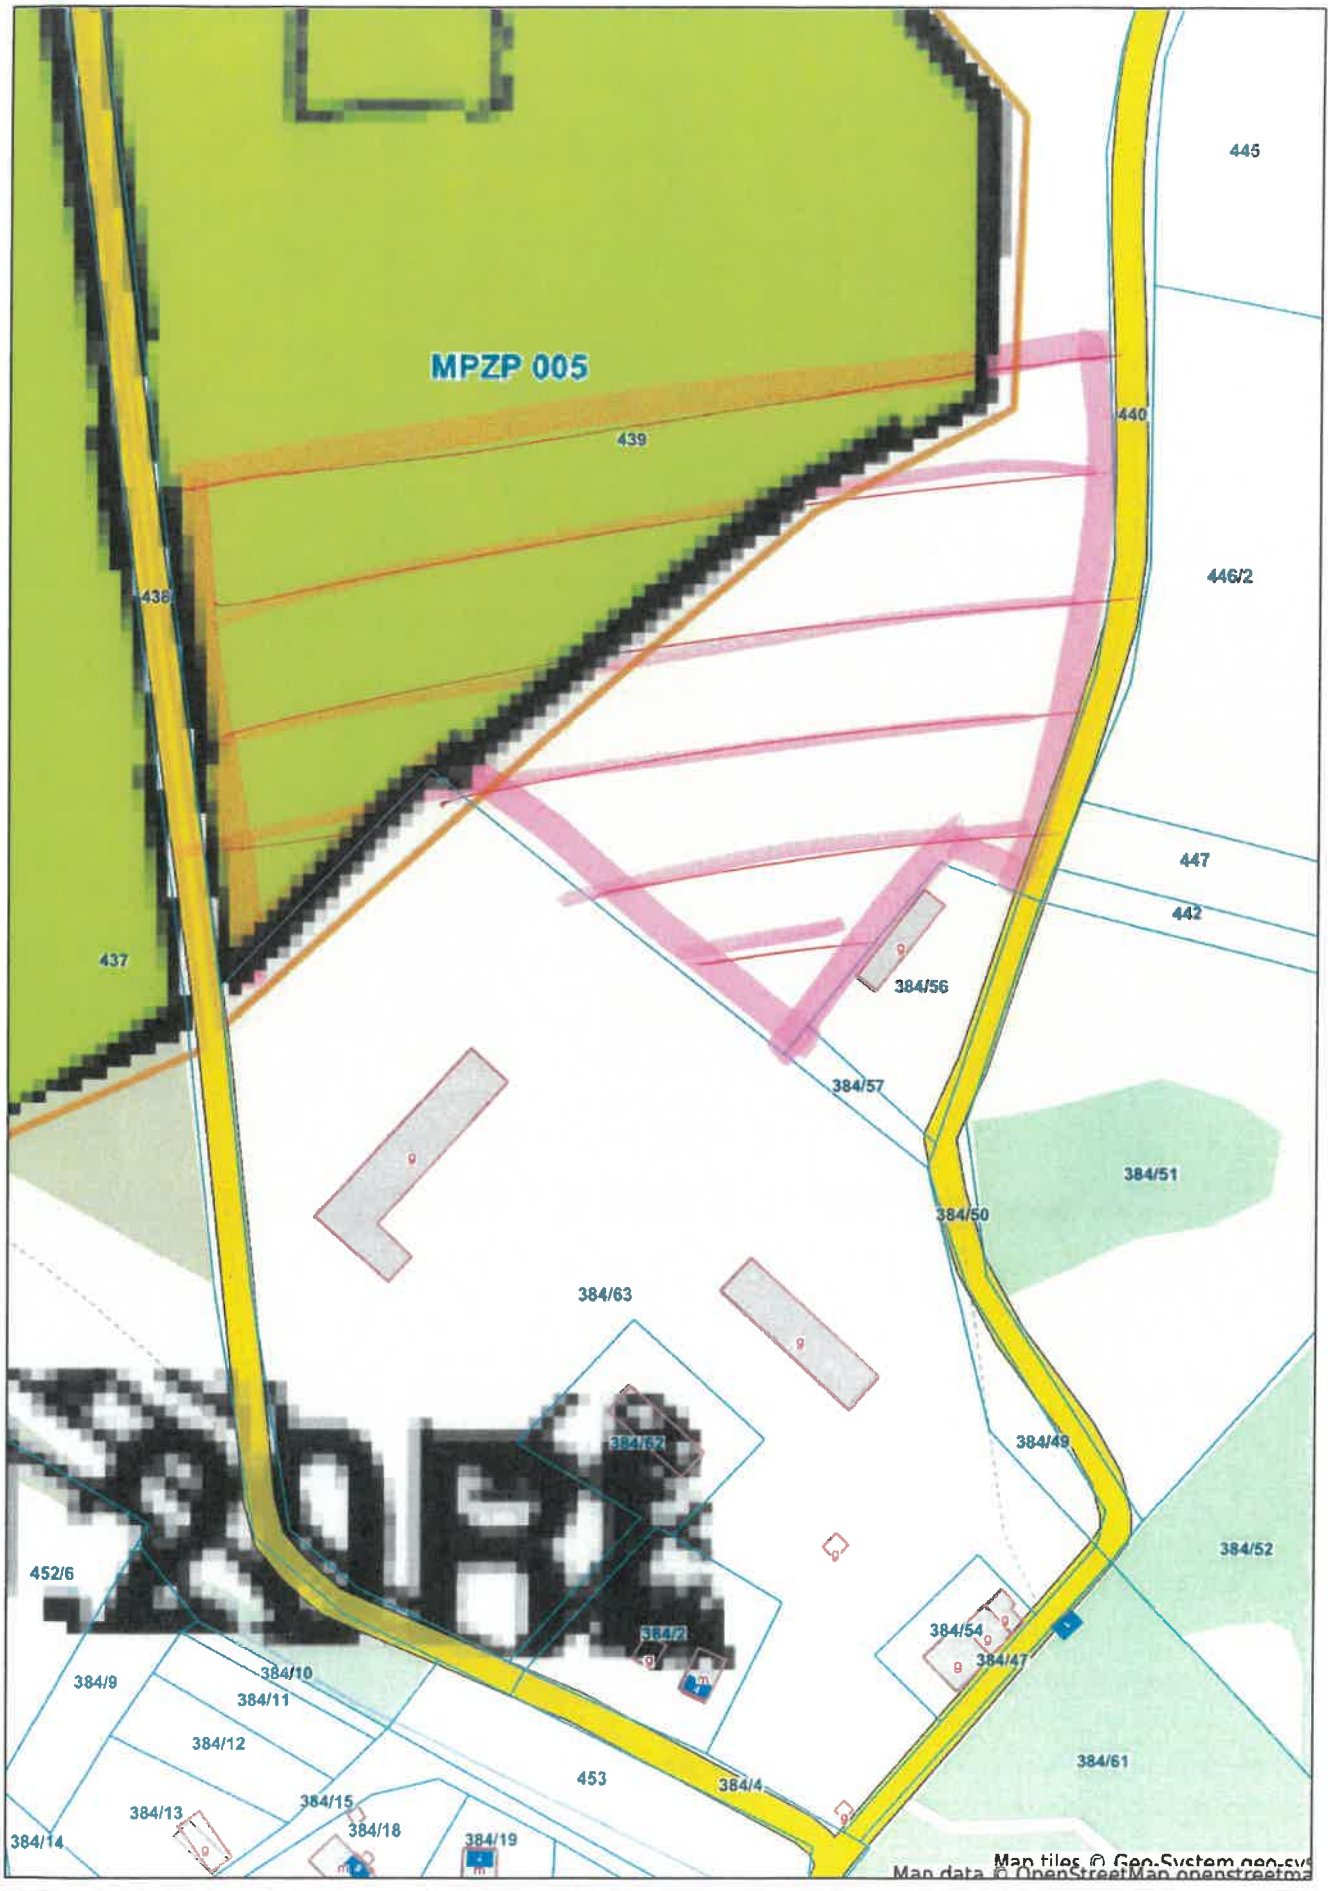

390/1

Debrzno - System Informacji Przestrzennej

skala 1 : 3000



[redacted]

Pismo dotyczące aktu planowania przestrzennego

[redacted]

1. ORGAN, DO KTÓREGO JEST SKŁADANE PISMO

Nazwa: Burmistrz Dębna

2. RODZAJ PISMA[1)]

☐ 2.1. wniosek do projektu aktu
☒ 2.2. uwaga do konsultowanego projektu aktu[2)]
☐ 2.3. wniosek o zmianę aktu[3)]
☐ 2.4. wniosek o sporządzenie aktu[3)]

3. RODZAJ AKTU PLANOWANIA PRZESTRZENNEGO[1)]

☒ 3.1. plan ogólny gminy

☐ 3.2. miejscowy plan zagospodarowania przestrzennego, w tym zintegrowany plan inwestycyjny lub miejscowy plan rewitalizacji

☐ 3.3. uchwała ustalająca zasady i warunki sytuowania obiektów małej architektury, tablic reklamowych i urządzeń reklamowych oraz ogrodzeń, ich gabaryty, standardy jakościowe oraz rodzaje materiałów budowlanych, z jakich mogą być wykonane

☐ 3.4. audyt krajobrazowy

☐ 3.5. plan zagospodarowania przestrzennego województwa

4. DANE SKŁADAJĄCEGO PISMO[4)]

Imię i nazwisko lub nazwa: [redacted]
Kraj: [redacted] Województwo: [redacted]
Powiat: [redacted] Gmina: [redacted]
Ulica: [redacted] Nr domu [redacted] lokalu: [redacted]
Miejscowość: [redacted] Kod pocztowy: [redacted]
E-mail (w przypadku gdy składający pismo posiada adres e-mail): [redacted]
Nr tel. (nieobowiązkowo): [redacted]
Adres skrytki ePUAP lub adres do doręczeń elektronicznych[5)]: .....

4.1. Czy składający pismo jest właścicielem lub użytkownikiem wieczystym nieruchomości objętej wnioskiem lub uwagą?

☒ tak ☐ nie

5. ADRES DO KORESPONDENCJI SKŁADAJĄCEGO PISMO[4)]

(Nieobowiązkowo)
Kraj: ..... Województwo: .....
Powiat: ..... Gmina: .....
Ulica: ..... Nr domu: ..... Nr lokalu: .....
Miejscowość: ..... Kod pocztowy: .....

6. DANE PEŁNOMOCNIKA[4)]

(Nieobowiązkowo)
☐ pełnomocnik ☐ pełnomocnik do doręczeń
Imię i nazwisko: .....
Kraj: ..... Województwo: .....
Powiat: ..... Gmina: .....
Ulica: ..... Nr domu: ..... Nr lokalu: .....
Miejscowość: ..... Kod pocztowy: .....
E-mail (w przypadku gdy pełnomocnik posiada adres e-mail): .....
Nr tel. (nieobowiązkowo): .....
Adres skrytki ePUAP lub adres do doręczeń elektronicznych[5)]: .....

7. TREŚĆ PISMA

7.1. Treść[6] Proszę o rozszerzenie strefy 15S2 na teren całej działki 96 Bukaj gm. Dębno oraz objęcie jej obszarem uzupełnienia zabudowy

7.2. (Nieobowiązkowo) W przypadku wypełnienia, należy uzupełnić każdą z kolumn tabeli.

Szczegółowe informacje dotyczące treści pisma w odniesieniu do działek ewidencyjnych:

Lp.	7.2.1. Nazwa aktu planowania przestrzennego	7.2.2. Identyfikator działki lub działek ewidencyjnych	7.2.3. Czy teren objęty pismem obejmuje całość działki lub działek ewidencyjnych[7]	7.2.4. Treść[6]
1	Plan ogólny	220304_5.0001.96	☒ tak ☐ nie	IV.

7.3. (Nieobowiązkowo) W przypadku wypełnienia, należy uzupełnić każdą z kolumn tabeli.

Szczegółowe informacje dotyczące działek ewidencyjnych oraz niektórych parametrów – w przypadku zaznaczenia w pkt 2: wniosku do projektu aktu (pkt 2.1), uwagi do konsultowanego projektu aktu (pkt 2.2) lub wniosku o zmianę aktu (pkt 2.3) oraz w pkt 3: planu ogólnego gminy (pkt 3.1) lub miejscowego planu zagospodarowania przestrzennego, w tym zintegrowanego planu inwestycyjnego lub miejscowego planu rewitalizacji (pkt 3.2):

Lp.	7.3.1. Nazwa planu ogólnego gminy lub miejscowego planu zagospodarowania przestrzennego	7.3.2. Identyfikator działki lub działek ewidencyjnych	7.3.3. Czy teren objęty pismem obejmuje całość działki lub działek ewidencyjnych[7]	7.3.4. Nazwa lub nazwy klasy przeznaczenia terenu (albo symbol lub symbole klasy przeznaczenia terenu)[8]	7.3.5. Maksymalny udział powierzchni zabudowy [%]	7.3.6. Maksymalna wysokość zabudowy [m]	7.3.7. Minimalny udział powierzchni biologicznie czynnej [%]
1			☐ tak ☐ nie				

8. OŚWIADCZENIE W SPRAWIE KORESPONDENCJI ELEKTRONICZNEJ

☐ Wyrażam zgodę ☐ Nie wyrażam zgody

na doręczanie korespondencji w niniejszej sprawie za pomocą środków komunikacji elektronicznej w rozumieniu art. 2 pkt 5 ustawy z dnia 18 lipca 2002 r. o świadczeniu usług drogą elektroniczną (Dz. U. z 2020 r. poz. 344).

9. ZAŁĄCZNIKI

☐ Pełnomocnictwo do reprezentowania składającego pismo lub pełnomocnictwo do doręczeń (zgodnie z ustawą z dnia 16 listopada 2006 r. o opłacie skarbowej (Dz. U. z 2023 r. poz. 2111)) – jeżeli składający pismo działa przez pełnomocnika.

☐ Potwierdzenie uiszczenia opłaty skarbowej od pełnomocnictwa – jeżeli obowiązek uiszczenia takiej opłaty wynika z ustawy z dnia 16 listopada 2006 r. o opłacie skarbowej.

☐ (Nieobowiązkowo). Określenie granic terenu w formie graficznej w przypadku wskazania terenu objętego pismem jako części działki ewidencyjnej lub działek ewidencyjnych.

☐ (Nieobowiązkowo). Inne załączniki – w przypadku zaznaczenia pola należy podać nazwy załączników.[9]

10. PODPIS SKŁADAJĄCEGO PISMO (PEŁNOMOCNIKA) I DATA PODPISU

Podpis powinien być czytelny. Podpis i datę podpisu umieszcza się w przypadku składania pisma w postaci papierowej.

Podpis: [redacted] Data: 16.03.2026 r.

[1] Można zaznaczyć więcej niż jedno pole. W ramach jednego pisma można wybrać tylko te akty, w przypadku których pismo będzie wysyłane do tego samego organu wskazanego w pkt 1. W przypadku gdy treść wniosku lub uwagi związana jest z dokumentem powiązanym z aktem planowania przestrzennego (np. sporządzanej w toku procedowania aktu, w ramach strategicznej oceny oddziaływania na środowisko, prognozy oddziaływania na środowisko), należy w pkt 3 wybrać rodzaj aktu planowania przestrzennego, którego ten dokument dotyczy, po czym wprowadzić treść wniosku lub uwagi w pkt 7.1 lub 7.2.

[2] Nie dotyczy planu zagospodarowania przestrzennego województwa.

[3] Nie dotyczy planu zagospodarowania przestrzennego województwa i audytu krajobrazowego.

[4] W pkt 4 należy podać adres zamieszkania albo siedziby składającego pismo. W przypadku wypełnienia pkt 5 podaje się adres do korespondencji składającego pismo, jeżeli jest inny niż adres podany w pkt 4. W przypadku wypełnienia pkt 6 podaje się adres zamieszkania albo siedziby pełnomocnika. W przypadku większej liczby składających pismo lub pełnomocników dane kolejnych składających pismo lub pełnomocników dodaje się w formularzu albo zamieszcza na osobnych stronach i dołącza do formularza.

[5] Adres skrytki ePUAP lub adres do doręczeń elektronicznych wskazuje się w przypadku wyrażenia zgody na doręczanie korespondencji za pomocą środków komunikacji elektronicznej, z zastrzeżeniem przypadków, w których organ, zgodnie z przepisami ustawy z dnia 18 listopada 2020 r. o doręczeniach elektronicznych (Dz. U. z 2023 r. poz. 285, z późn. zm.), ma obowiązek doręczenia korespondencji na adres do doręczeń elektronicznych.

[6] Maksymalna liczba znaków w pkt 7.1. wynosi 1000, natomiast w przypadku pkt 7.2.4. wartość ta odnosi się do pojedynczego wiersza. W przypadku potrzeby dodatkowego uzasadnienia, które wykracza poza wskazany limit znaków, uzasadnienie zamieszcza się na osobnych stronach i dołącza do formularza. W przypadku większej liczby wierszy w pkt 7.2.4. kolejne wiersze dodaje się w formularzu albo zamieszcza na osobnych stronach i dołącza do formularza.

[7] W przypadku zaznaczenia pola „nie" (wskazania terenu objętego pismem jako części działki ewidencyjnej lub działek ewidencyjnych) można dodać załącznik z określeniem granic terenu w formie graficznej.

[8] Podaje się nazwę lub symbol klasy przeznaczenia terenu zgodnie ze standardami określonymi w przepisach wykonawczych wydanych na podstawie art. 16 ust. 2 ustawy z dnia 27 marca 2003 r. o planowaniu i zagospodarowaniu przestrzennym (Dz. U. z 2023 r. poz. 977, z późn. zm.).

[9] W przypadku dołączenia do pisma załączników zawierających dane osobowe, inne niż wymienione w pkt 4, 5 i 6, załączniki te należy zanonimizować, tj. ukryć dane osobowe.

[redacted]

Pismo dotyczące aktu planowania przestrzennego

[redacted]

WPŁYNĘŁO DNIA 2026 -03- 18
Nr w D.K. 3148/26
Załączników .....

1. ORGAN, DO KTÓREGO JEST SKŁADANE PISMO

Nazwa: Burmistrz Gminy Debrzna, ul.Traugutta 2, 77-310 Debrzno

2. RODZAJ PISMA[1)]

☐ 2.1. wniosek do projektu aktu
☒ 2.2. uwaga do konsultowanego projektu aktu[2)]
☐ 2.3. wniosek o zmianę aktu[3)]
☐ 2.4. wniosek o sporządzenie aktu[3)]

3. RODZAJ AKTU PLANOWANIA PRZESTRZENNEGO[1)]

☒ 3.1. plan ogólny gminy

☐ 3.2. miejscowy plan zagospodarowania przestrzennego, w tym zintegrowany plan inwestycyjny lub miejscowy plan rewitalizacji

☐ 3.3. uchwała ustalająca zasady i warunki sytuowania obiektów małej architektury, tablic reklamowych i urządzeń reklamowych oraz ogrodzeń, ich gabaryty, standardy jakościowe oraz rodzaje materiałów budowlanych, z jakich mogą być wykonane

☐ 3.4. audyt krajobrazowy

☐ 3.5. plan zagospodarowania przestrzennego województwa

4. DANE SKŁADAJĄCEGO PISMO[4)]

Imię i nazwisko lub nazwa: [redacted]
Kraj [redacted] Województwo: [redacted]
Powiat: [redacted] Gmina [redacted]
Ulica [redacted] Nr domu: [redacted] Nr lokalu:
Miejscowość [redacted] Kod pocztowy: [redacted]
E-mail (w przypadku gdy składający pismo posiada adres e-mail): .....
Nr tel. (nieobowiązkowo): .....
Adres skrytki ePUAP lub adres do doręczeń elektronicznych[5)]: .....

4.1. Czy składający pismo jest właścicielem lub użytkownikiem wieczystym nieruchomości objętej wnioskiem lub uwagą?

☒ tak ☐ nie

5. ADRES DO KORESPONDENCJI SKŁADAJĄCEGO PISMO[4)]

(Nieobowiązkowo)
Kraj: [redacted] Województwo: [redacted]
Powiat: [redacted] Gmina: [redacted]
Ulica [redacted] Nr domu [redacted] Nr lokalu: [redacted]
Miejscowość: [redacted] Kod pocztowy: [redacted]

6. DANE PEŁNOMOCNIKA[4)]

(Nieobowiązkowo)

☐ pełnomocnik ☐ pełnomocnik do doręczeń

Imię i nazwisko: .....
Kraj: ..... Województwo: .....
Powiat: ..... Gmina: .....
Ulica: ..... Nr domu: ..... Nr lokalu: .....
Miejscowość: ..... Kod pocztowy: .....
E-mail (w przypadku gdy pełnomocnik posiada adres e-mail): .....
Nr tel. (nieobowiązkowo): .....
Adres skrytki ePUAP lub adres do doręczeń elektronicznych[5)]: .....

7. TREŚĆ PISMA

7.1. Treść[6)]

Wnoszę uwagę do projektu planu ogólnego gminy Debrzno sporządzanego na podstawie uchwały nr 4.XIV.2025 z dnia 17 stycznia 2025 r., polegającą na zmianie ustaleń dla części działek nr 710/6 oraz 756/2 w obrębie Grzymisław, obecnie objętych strefą 77SO. Z projektu wynika, że strefę tę wyznaczono na podstawie wytycznych WUOZ w Gdańsku Delegatura w Słupsku. Jednocześnie po ponownej analizie przeprowadzonej po spotkaniu w dniu 21 sierpnia 2025 r. Kierownik Delegatury w Słupsku potwierdził możliwość realizacji instalacji fotowoltaicznej na części wskazanych działek, przy zachowaniu 150 m od historycznego traktu i zabudowy miejscowości. Wnoszę więc o zmianę ustaleń planu poprzez dopuszczenie lokalizacji elektrowni słonecznej na części działek 710/6 i 756/2 zgodnie z załącznikiem graficznym.

7.2. (Nieobowiązkowo) W przypadku wypełnienia, należy uzupełnić każdą z kolumn tabeli.

Szczegółowe informacje dotyczące treści pisma w odniesieniu do działek ewidencyjnych:

Lp.	7.2.1. Nazwa aktu planowania przestrzennego	7.2.2. Identyfikator działki lub działek ewidencyjnych	7.2.3. Czy teren objęty pismem obejmuje całość działki lub działek ewidencyjnych[7)]	7.2.4. Treść[6)]
1	Plan ogólny Gminy Debrzno	220304_5.0004.710/6 220304_5.0004.756/2	☐ tak ☒ nie	Uwzględnienie ponownej analizy WUOZ Delegatura w Słupsku dot. zabudowy instalacją fotowoltaiczną zgodnie z załącznikiem nr 1.

7.3. (Nieobowiązkowo) W przypadku wypełnienia, należy uzupełnić każdą z kolumn tabeli.

Szczegółowe informacje dotyczące działek ewidencyjnych oraz niektórych parametrów – w przypadku zaznaczenia w pkt 2: wniosku do projektu aktu (pkt 2.1), uwagi do konsultowanego projektu aktu (pkt 2.2) lub wniosku o zmianę aktu (pkt 2.3) oraz w pkt 3: planu ogólnego gminy (pkt 3.1) lub miejscowego planu zagospodarowania przestrzennego, w tym zintegrowanego planu inwestycyjnego lub miejscowego planu rewitalizacji (pkt 3.2):

Lp.	7.3.1. Nazwa planu ogólnego gminy lub miejscowego planu zagospodarowania przestrzennego	7.3.2. Identyfikator działki lub działek ewidencyjnych	7.3.3. Czy teren objęty pismem obejmuje całość działki lub działek ewidencyjnych[7)]	7.3.4. Nazwa lub nazwy klasy przeznaczenia terenu (albo symbol lub symbole klasy przeznaczenia terenu)[8)]	7.3.5. Maksymalny udział powierzchni zabudowy [%]	7.3.6. Maksymalna wysokość zabudowy [m]	7.3.7. Minimalny udział powierzchni biologicznie czynnej [%]
1	Plan ogólny Gminy Debrzno	220304_5.0004.710/6 220304_5.0004.756/2	☐ tak ☒ nie	PEF – teren elektrowni słonecznej	90	10	10

8. OŚWIADCZENIE W SPRAWIE KORESPONDENCJI ELEKTRONICZNEJ

☒ Wyrażam zgodę ☐ Nie wyrażam zgody

na doręczanie korespondencji w niniejszej sprawie za pomocą środków komunikacji elektronicznej w rozumieniu art. 2 pkt 5 ustawy z dnia 18 lipca 2002 r. o świadczeniu usług drogą elektroniczną (Dz. U. z 2020 r. poz. 344).

9. ZAŁĄCZNIKI

☐ Pełnomocnictwo do reprezentowania składającego pismo lub pełnomocnictwo do doręczeń (zgodnie z ustawą z dnia 16 listopada 2006 r. o opłacie skarbowej (Dz. U. z 2023 r. poz. 2111)) – jeżeli składający pismo działa przez pełnomocnika.

☐ Potwierdzenie uiszczenia opłaty skarbowej od pełnomocnictwa – jeżeli obowiązek uiszczenia takiej opłaty wynika z ustawy z dnia 16 listopada 2006 r. o opłacie skarbowej.

☒ (Nieobowiązkowo). Określenie granic terenu w formie graficznej w przypadku wskazania terenu objętego pismem jako części działki ewidencyjnej lub działek ewidencyjnych.

☒ (Nieobowiązkowo). Inne załączniki – w przypadku zaznaczenia pola należy podać nazwy załączników.[9)]

Załącznik nr 2 – wiadomość od Kierownika Delegatury WUOZ w Słupsku

10. PODPIS SKŁADAJĄCEGO PISMO (PEŁNOMOCNIKA) I DATA PODPISU

Podpis powinien być czytelny. Podpis i datę podpisu umieszcza się w przypadku składania pisma w postaci papierowej.

Podpis: [redacted] Data: .....

---

[1] Można zaznaczyć więcej niż jedno pole. W ramach jednego pisma można wybrać tylko te akty, w przypadku których pismo będzie wysyłane do tego samego organu wskazanego w pkt 1. W przypadku gdy treść wniosku lub uwagi związana jest z dokumentem powiązanym z aktem planowania przestrzennego (np. sporządzanej w toku procedowania aktu, w ramach strategicznej oceny oddziaływania na środowisko, prognozy oddziaływania na środowisko), należy w pkt 3 wybrać rodzaj aktu planowania przestrzennego, którego ten dokument dotyczy, po czym wprowadzić treść wniosku lub uwagi w pkt 7.1 lub 7.2.

[2] Nie dotyczy planu zagospodarowania przestrzennego województwa.

[3] Nie dotyczy planu zagospodarowania przestrzennego województwa i audytu krajobrazowego.

[4] W pkt 4 należy podać adres zamieszkania albo siedziby składającego pismo. W przypadku wypełnienia pkt 5 podaje się adres do korespondencji składającego pismo, jeżeli jest inny niż adres podany w pkt 4. W przypadku wypełnienia pkt 6 podaje się adres zamieszkania albo siedziby pełnomocnika. W przypadku większej liczby składających pismo lub pełnomocników dane kolejnych składających pismo lub pełnomocników dodaje się w formularzu albo zamieszcza na osobnych stronach i dołącza do formularza.

[5] Adres skrytki ePUAP lub adres do doręczeń elektronicznych wskazuje się w przypadku wyrażenia zgody na doręczanie korespondencji za pomocą środków komunikacji elektronicznej, z zastrzeżeniem przypadków, w których organ, zgodnie z przepisami ustawy z dnia 18 listopada 2020 r. o doręczeniach elektronicznych (Dz. U. z 2023 r. poz. 285, z późn. zm.), ma obowiązek doręczenia korespondencji na adres do doręczeń elektronicznych.

[6] Maksymalna liczba znaków w pkt 7.1. wynosi 1000, natomiast w przypadku pkt 7.2.4. wartość ta odnosi się do pojedynczego wiersza. W przypadku potrzeby dodatkowego uzasadnienia, które wykracza poza wskazany limit znaków, uzasadnienie zamieszcza się na osobnych stronach i dołącza do formularza. W przypadku większej liczby wierszy w pkt 7.2.4. kolejne wiersze dodaje się w formularzu albo zamieszcza na osobnych stronach i dołącza do formularza.

[7] W przypadku zaznaczenia pola „nie" (wskazania terenu objętego pismem jako części działki ewidencyjnej lub działek ewidencyjnych) można dodać załącznik z określeniem granic terenu w formie graficznej.

[8] Podaje się nazwę lub symbol klasy przeznaczenia terenu zgodnie ze standardami określonymi w przepisach wykonawczych wydanych na podstawie art. 16 ust. 2 ustawy z dnia 27 marca 2003 r. o planowaniu i zagospodarowaniu przestrzennym (Dz. U. z 2023 r. poz. 977, z późn. zm.).

[9] W przypadku dołączenia do pisma załączników zawierających dane osobowe, inne niż wymienione w pkt 4, 5 i 6, załączniki te należy zanonimizować, tj. ukryć dane osobowe.

Uzasadnienie:

Z projektu planu wynika, że wyznaczenie strefy 77SO nastąpiło w oparciu o wytyczne Wojewódzkiego Konserwatora Zabytków w Gdańsku – Delegatura w Słupsku (pismo ZND.5150.14-2.2025.MK z dnia 08.04.2025 r.).


W dniu 21 sierpnia 2025 r. odbyło się spotkanie z przedstawicielami WUOZ, podczas którego dokonano ponownej analizy możliwości zagospodarowania przedmiotowych działek. W wyniku tej analizy Kierownik Delegatury w Słupsku potwierdził możliwość realizacji instalacji fotowoltaicznej na części działek 710/6 i 756/2, przy zachowaniu odpowiednich parametrów ochrony krajobrazu kulturowego.

Zgodnie z ponownymi ustaleniami konserwatorskimi możliwe jest wykonanie instalacji fotowoltaicznej na powierzchni wskazanej w załączniku graficznym, z zachowaniem dystansu 150 m zarówno od historycznego traktu, jak i od zabudowy miejscowości, co pozwala na ochronę osi widokowych oraz zachowanie dalekiej perspektywy krajobrazu kulturowego.

Proponowana zmiana dostosowuje ustalenia planu do aktualnego stanowiska organu ochrony zabytków, zapewniając równowagę pomiędzy ochroną krajobrazu a możliwością realizacji inwestycji z zakresu odnawialnych źródeł energii.

W związku z powyższym wnoszę o zmianę ustaleń planu ogólnego poprzez dopuszczenie lokalizacji elektrowni słonecznej na części działek 710/6 oraz 756/2 zgodnie z załącznikiem graficznym nr 1.

W załączeniu przesyłam wiadomość od Kierownika Delegatury WUOZ w Słupsku (załącznik nr 2).

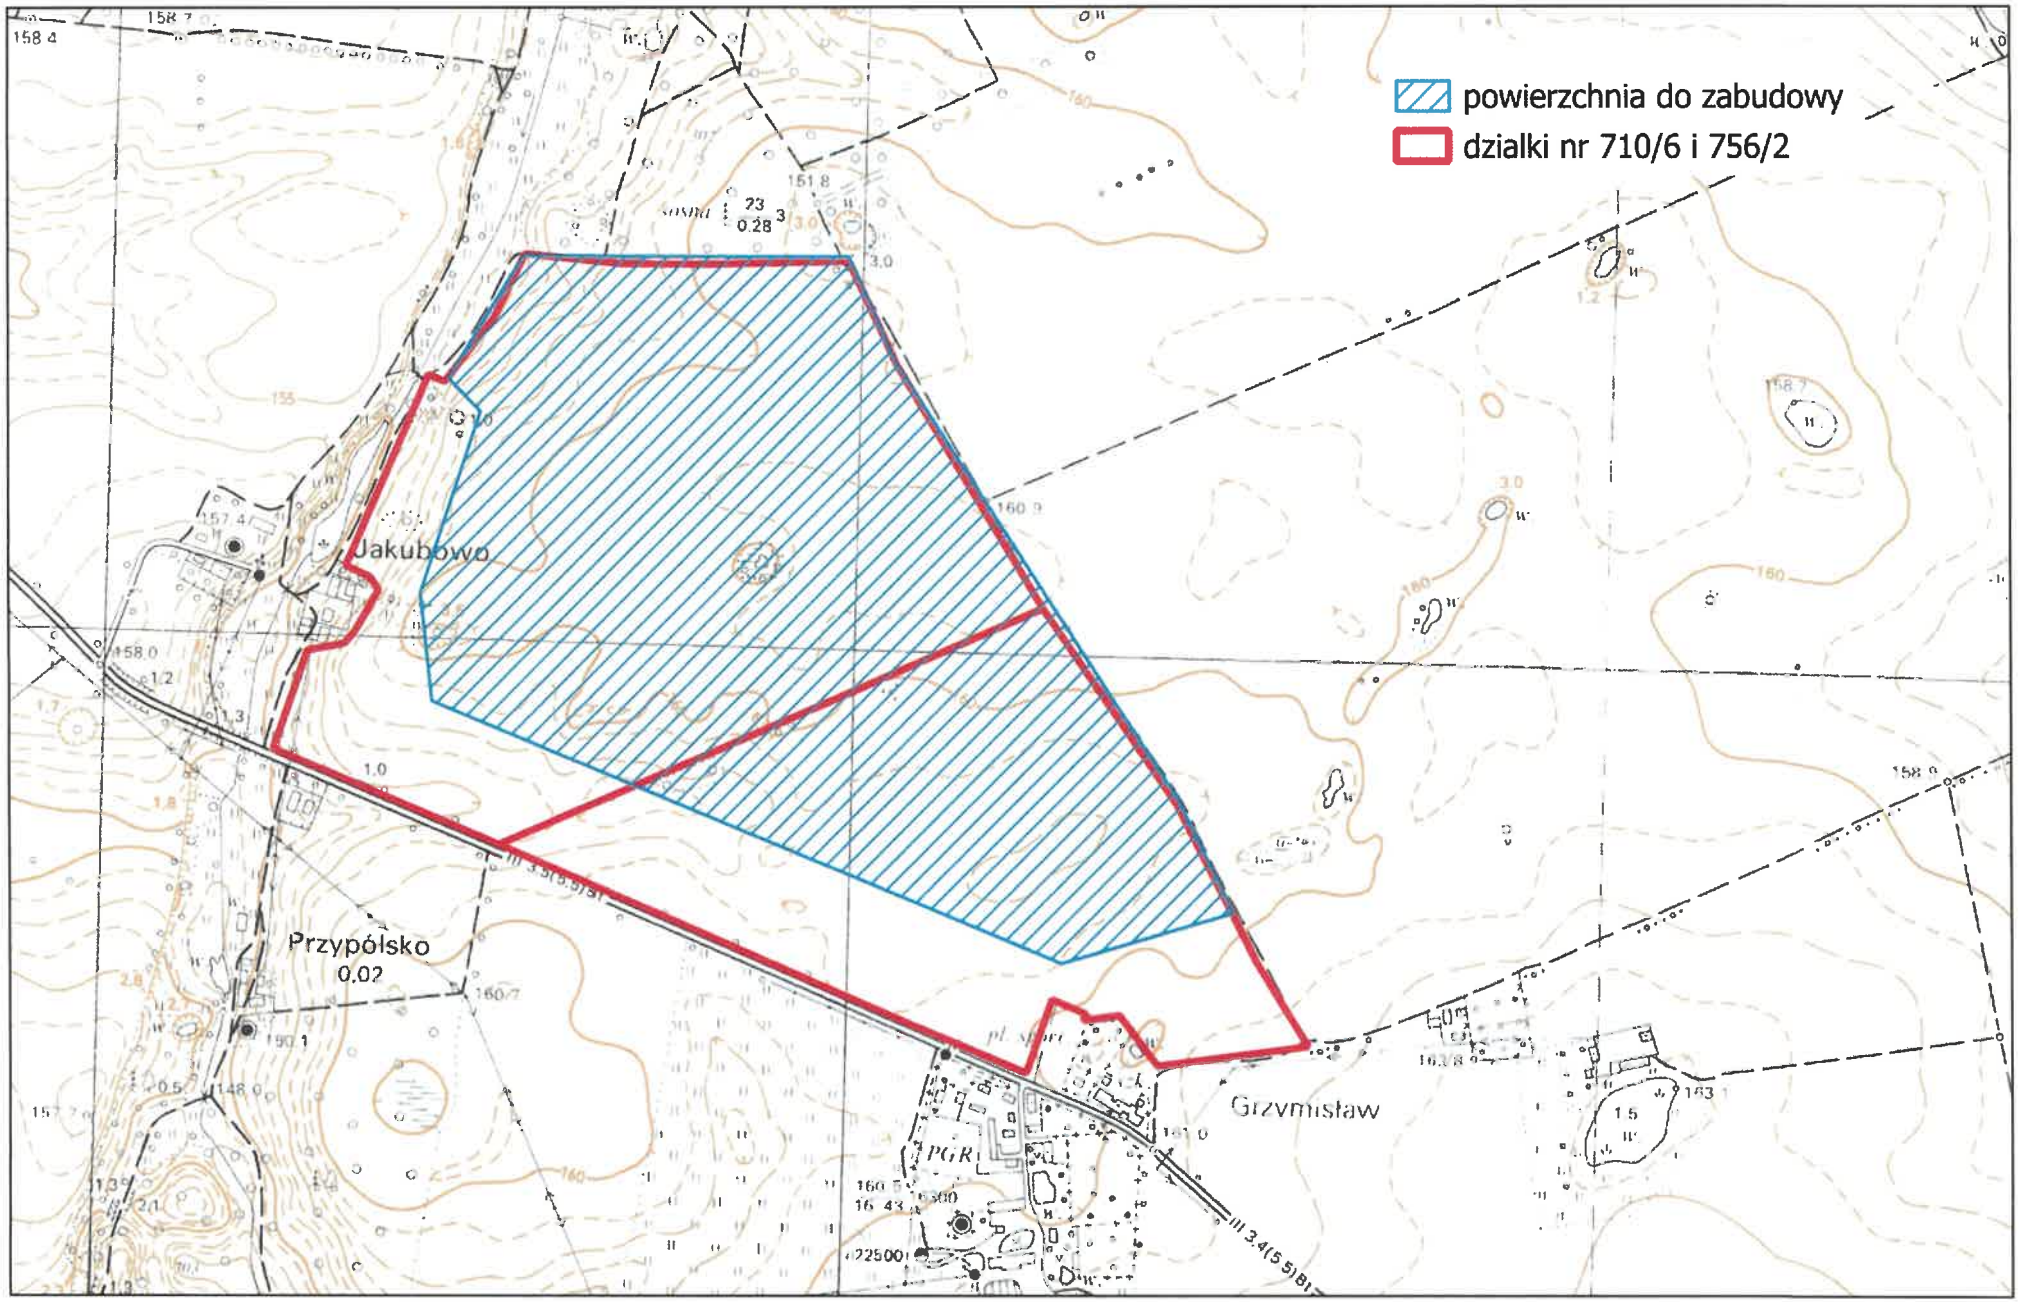

skala 1:10 000

Proponowana przez WUOZ Gdańsk Delegatura w Słupsku powierzchnia możliwa do zabudowy instalacja fotowoltaiczną na działkach 710/6 i 756/2 obręb Grzymisław gmina Debrzno - odsunięcie od historycznego traktu 150 m oraz odsunięcie od historycznej zabudowy miejscowości.

[redacted]

Od: [redacted]
Wysłano: [redacted]
Do: [redacted]
DW: [redacted]
Temat: dot. zabudowy na działce nr 710/6 i 756/2 obręb Grzymisław gmina Debrzno
Załączniki: załącznik graficzny dla zabudowy na działce nr 710_6 i 756_2.pdf

Dzień dobry
21 sierpnia 2025 r. podczas spotkania on-line, zdeklarowałam powtórną analizę działek nr 710/6 i 756/2 obręb Grzymisław w gminie Debrzno pod względem możliwości zabudowy instalacją fotowoltaiczną.
Mając na uwadze lokalizację potencjalnej instalacji pomiędzy dwoma historycznymi miejscami zabudowy: Stanisławka i Jakubowo oraz zachowany historyczny trakt wraz ze szpalerem starodrzewu, po powtórnej analizie, zespół WUOZ Gdańsk Delegatura w Słupsku proponuje możliwość wykonania instalacji fotowoltaicznej na powierzchni wskazanej na załączniku graficznym. Proponowane rozwiązanie pozwoli na dystans 150 m zarówno od historycznego traktu, jak i od zabudowy oraz pozwoli na zachowanie dalekiej perspektywy krajobrazu kulturowego.
Z poważaniem

[redacted]
Kierownik Delegatury w Słupsku
WUOZ w Gdańsku Delegatura w Słupsku

Pismo dotyczące aktu planowania przestrzennego

URZĄD MIEJSKI W DEBRZNIE
WPŁYNĘŁO DNIA 2026 -03- 19
Nr w D.K. 3192/26
Załączników

1. ORGAN, DO KTÓREGO JEST SKŁADANE PISMO

Nazwa: BURMISTRZ GMINY DEBRZNO

2. RODZAJ PISMA[1)]

☐ 2.1. wniosek do projektu aktu
☒ 2.2. uwaga do konsultowanego projektu aktu[2)]
☐ 2.3. wniosek o zmianę aktu[3)]
☐ 2.4. wniosek o sporządzenie aktu[3)]

3. RODZAJ AKTU PLANOWANIA PRZESTRZENNEGO[1)]

☒ 3.1. plan ogólny gminy

☐ 3.2. miejscowy plan zagospodarowania przestrzennego, w tym zintegrowany plan inwestycyjny lub miejscowy plan rewitalizacji

☐ 3.3. uchwała ustalająca zasady i warunki sytuowania obiektów małej architektury, tablic reklamowych i urządzeń reklamowych oraz ogrodzeń, ich gabaryty, standardy jakościowe oraz rodzaje materiałów budowlanych, z jakich mogą być wykonane

☐ 3.4. audyt krajobrazowy

☐ 3.5. plan zagospodarowania przestrzennego województwa

4. DANE SKŁADAJĄCEGO PISMO[4)]

Imię i nazwisko lub nazwa [redacted]
Kraj [redacted] Województwo [redacted]
Powiat: [redacted] Gmina: [redacted]
Ulica [redacted] Nr domu [redacted] Nr lokalu:
Miejscowość: [redacted] Kod pocztowy: [redacted]
E-mail (w przypadku gdy składający pismo posiada adres e-mail):
[redacted]
Nr tel. (nieobowiązkowo): [redacted]
Adres skrytki ePUAP lub adres do doręczeń elektronicznych[5)]: .....

4.1. Czy składający pismo jest właścicielem lub użytkownikiem wieczystym nieruchomości objętej wnioskiem lub uwagą?

☐ tak ☒ nie

5. ADRES DO KORESPONDENCJI SKŁADAJĄCEGO PISMO[4)]

(Nieobowiązkowo)
Kraj: ..... Województwo: .....
Powiat: ..... Gmina: .....
Ulica: ..... Nr domu: ..... Nr lokalu: .....
Miejscowość: ..... Kod pocztowy: .....

6. DANE PEŁNOMOCNIKA[4)]

(Nieobowiązkowo)
☒ pełnomocnik ☐ pełnomocnik do doręczeń
Imię i nazwisko: [redacted]
Kraj [redacted] Województwo: [redacted]
Powiat: [redacted] Gmina: [redacted]
Ulica: [redacted] Nr domu [redacted] Nr lokalu: [redacted]
Miejscowość: [redacted] Kod pocztowy [redacted]
E-mail (w przypadku gdy pełnomocnik posiada adres e-mail): [redacted]
Nr tel. (nieobowiązkowo): [redacted]
Adres skrytki ePUAP lub adres do doręczeń elektronicznych[5)]: .....

7. TREŚĆ PISMA

7.1. Treść[6] **Uwagi do projektu Planu Ogólnego Gminy Debrzno**

Zwracam się o uwzględnienie w projekcie Planu Ogólnego Gminy Debrzno możliwości lokalizacji instalacji odnawialnych źródeł energii, tj. elektrowni wiatrowych jako głównego celu inwestycyjnego oraz elektrowni fotowoltaicznych, wraz z magazynami energii, niezbędną infrastrukturą techniczną (sieciami, urządzeniami i obiektami elektroenergetycznymi) oraz drogami dojazdowymi, w granicach obszaru oznaczonego na załączniku graficznym do niniejszej uwagi.

Zasadne jest przeznaczenie wskazanego obszaru pod strefę planistyczną SO – strefę otwartą bądź inną strefę planistyczną, której profil funkcjonalny dopuszcza lokalizację elektrowni wiatrowych oraz elektrowni słonecznych, zgodnie z rozporządzeniem Ministra Rozwoju i Technologii z dnia 8 grudnia 2023 r. (Dz.U. poz. 2758).

Takie przeznaczenie umożliwi w przyszłości uchwalenie miejscowego planu zagospodarowania przestrzennego, w którym szczegółowo określone zostaną tereny przeznaczone pod realizację instalacji OZE, w tym elektrowni wiatrowych oraz instalacji fotowoltaicznych.

W uzasadnieniu do Planu Ogólnego zasadne jest doprecyzowanie, że w strefach dopuszczających lokalizację elektrowni wiatrowych oraz elektrowni fotowoltaicznych dopuszcza się również lokalizację magazynów energii, infrastruktury towarzyszącej (sieci, obiektów i urządzeń elektroenergetycznych), dróg dojazdowych oraz instalacji do produkcji wodoru z odnawialnych źródeł energii.

Na etapie sporządzania Planu Ogólnego stanowiska Regionalnej Dyrekcji Ochrony Środowiska oraz Wojewódzkiego Konserwatora Zabytków powinny mieć charakter opinii, natomiast właściwe uzgodnienia powinny być prowadzone na etapie sporządzania miejscowego planu zagospodarowania przestrzennego.

Na etapie planu miejscowego oraz procedury środowiskowej przeprowadzone zostaną szczegółowe analizy oddziaływania planowanych inwestycji, a dokumenty planistyczne zostaną uzgodnione z właściwymi organami zgodnie z obowiązującymi przepisami prawa.

Dotychczasowe analizy odległości wymaganych lub zalecanych przez Regionalną Dyrekcję Ochrony Środowiska oraz Wojewódzkiego Konserwatora Zabytków mogły opierać się na odległościach liczonych od granic nieruchomości, a nie od rzeczywistego punktu lokalizacji inwestycji, tj. miejsca posadowienia fundamentu turbiny wiatrowej. Podejście takie prowadzi do nadmiernego rozszerzenia stref ograniczeń oraz nieuwzględnienia części potencjalnych lokalizacji.

Taka metodologia skutkuje nieuzasadnionym wykluczeniem znacznych obszarów gruntów o istotnym potencjale dla rozwoju odnawialnych źródeł energii.

W związku z powyższym przedkładane są szczegółowe wstępne lokalizacje planowanych turbin wiatrowych w formacie SHP, stanowiące główny element planowanego przedsięwzięcia.

Zasadne jest ponowne przeanalizowanie wskazanego obszaru na etapie dalszych prac nad projektem Planu Ogólnego, z uwzględnieniem rzeczywistego sposobu wyznaczania odległości od planowanego punktu posadowienia turbiny wiatrowej.

Konieczne jest również szczegółowe odniesienie się do niniejszej uwagi w rozstrzygnięciu dotyczącym sposobu jej rozpatrzenia, wraz ze wskazaniem przesłanek planistycznych oraz faktycznych, które zostaną uwzględnione przy ewentualnej odmowie jej uwzględnienia, w tym informacji, czy dokonano ponownej analizy wskazanego obszaru z uwzględnieniem właściwej metodologii wyznaczania odległości.

Zasadne jest także ponowne przeanalizowanie przebiegu strefy oznaczonej w Planie Ogólnym symbolem 203SZ. W przeważającej części tego obszaru występują wyłącznie budynki o charakterze gospodarczym, co nie uzasadnia tak szerokiego zasięgu strefy zabudowy zagrodowej.

W związku z powyższym proponuje się:

1. ograniczenie strefy zabudowy zagrodowej do działki ewidencyjnej nr 220304_5.0011.722/13;
2. objęcie działki ewidencyjnej nr 220304_5.0011.722/38 strefą otwartą, z jednoczesnym zakazem lokalizacji zabudowy mieszkaniowej.

Utrzymanie obecnego, rozległego zasięgu tej strefy istotnie ograniczy możliwość lokalizacji turbin wiatrowych w kierunku północnym, co negatywnie wpłynie na potencjał rozwojowy inwestycji.

Zasadne jest również objęcie nieruchomości o numerach ewidencyjnych 220304_5.0012.126, 220304_5.0012.142 oraz 220304_5.0011.737/1 strefą infrastrukturalną, umożliwiającą lokalizację magazynu energii, głównego punktu odbioru energii, stacji transformatorowej, dróg dojazdowych oraz niezbędnej infrastruktury technicznej.

Jednocześnie informuję, że nie jestem właścicielem ani użytkownikiem wieczystym działek wskazanych na załączniku graficznym.

Rozwój odnawialnych źródeł energii przyczynia się do zmniejszenia emisyjności sektora energetycznego oraz realizacji celów polityki energetyczno-klimatycznej Unii Europejskiej. Zgodnie z przyjętymi założeniami udział energii ze źródeł odnawialnych w unijnym miksie energetycznym ma osiągnąć poziom 42,5% do 2030 roku.

W Polsce udział energii z OZE w 2023 r. wynosił około 22%, co wskazuje na konieczność dalszego rozwoju tego sektora.

Uwzględnienie możliwości lokalizacji instalacji OZE już na etapie Planu Ogólnego stanowi istotny element umożliwiający rozwój odnawialnych źródeł energii na terenie gminy oraz wzmacnia bezpieczeństwo energetyczne regionu.

7.2. (Nieobowiązkowo) W przypadku wypełnienia, należy uzupełnić każdą z kolumn tabeli.

Szczegółowe informacje dotyczące treści pisma w odniesieniu do działek ewidencyjnych:

Lp.	7.2.1. Nazwa aktu planowania przestrzennego	7.2.2. Identyfikator działki lub działek ewidencyjnych	7.2.3. Czy teren objęty pismem obejmuje całość działki lub działek ewidencyjnych[7)]	7.2.4. Treść[6)]
1	.....	.....	☐ tak ☐ nie	.....

7.3. (Nieobowiązkowo) W przypadku wypełnienia, należy uzupełnić każdą z kolumn tabeli.

Szczegółowe informacje dotyczące działek ewidencyjnych oraz niektórych parametrów – w przypadku zaznaczenia w pkt 2: wniosku do projektu aktu (pkt 2.1), uwagi do konsultowanego projektu aktu (pkt 2.2) lub wniosku o zmianę aktu (pkt 2.3) oraz w pkt 3: planu ogólnego gminy (pkt 3.1) lub miejscowego planu zagospodarowania przestrzennego, w tym zintegrowanego planu inwestycyjnego lub miejscowego planu rewitalizacji (pkt 3.2):

Lp.	7.3.1. Nazwa planu ogólnego gminy lub miejscowego planu zagospodarowania przestrzennego	7.3.2. Identyfikator działki lub działek ewidencyjnych	7.3.3. Czy teren objęty pismem obejmuje całość działki lub działek ewidencyjnych 7)	7.3.4. Nazwa lub nazwy klasy przeznaczenia terenu (albo symbol lub symbole klasy przeznaczenia terenu)[8)]	7.3.5. Maksymalny udział powierzchni zabudowy [%]	7.3.6. Maksymalna wysokość zabudowy [m]	7.3.7. Minimalny udział powierzchni biologicznie czynnej [%]
1	.....	.....	☐ tak ☐ nie	.....	.....	.....	.....

8. OŚWIADCZENIE W SPRAWIE KORESPONDENCJI ELEKTRONICZNEJ

☒ Wyrażam zgodę ☐ Nie wyrażam zgody

na doręczanie korespondencji w niniejszej sprawie za pomocą środków komunikacji elektronicznej w rozumieniu art. 2 pkt 5 ustawy z dnia 18 lipca 2002 r. o świadczeniu usług drogą elektroniczną (Dz. U. z 2020 r. poz. 344).

9. ZAŁĄCZNIKI

☒ Pełnomocnictwo do reprezentowania składającego pismo lub pełnomocnictwo do doręczeń (zgodnie z ustawą z dnia 16 listopada 2006 r. o opłacie skarbowej (Dz. U. z 2023 r. poz. 2111)) – jeżeli składający pismo działa przez pełnomocnika.

☒ Potwierdzenie uiszczenia opłaty skarbowej od pełnomocnictwa – jeżeli obowiązek uiszczenia takiej opłaty wynika z ustawy z dnia 16 listopada 2006 r. o opłacie skarbowej.

☒ (Nieobowiązkowo). Określenie granic terenu w formie graficznej w przypadku wskazania terenu objętego pismem jako części działki ewidencyjnej lub działek ewidencyjnych.

☒ (Nieobowiązkowo). Inne załączniki – w przypadku zaznaczenia pola należy podać nazwy załączników.[9]

- Załącznik nr 1. Plik mapowy przedstawiający planowane lokalizacje turbin wiatrowych.
- Załącznik nr 2. Tabela Excel zawierająca spis wnioskowanych nieruchomości.

10. PODPIS SKŁADAJĄCEGO PISMO (PEŁNOMOCNIKA) I DATA PODPISU

Podpis powinien być czytelny. Podpis i datę podpisu umieszcza się w przypadku składania pisma w postaci papierowej.

Podpis: [redacted] Data: 18.03.2026

[1] Można zaznaczyć więcej niż jedno pole. W ramach jednego pisma można wybrać tylko te akty, w przypadku których pismo będzie wysyłane do tego samego organu wskazanego w pkt 1. W przypadku gdy treść wniosku lub uwagi związana jest z dokumentem powiązanym z aktem planowania przestrzennego (np. sporządzanej w toku procedowania aktu, w ramach strategicznej oceny oddziaływania na środowisko, prognozy oddziaływania na środowisko), należy w pkt 3 wybrać rodzaj aktu planowania przestrzennego, którego ten dokument dotyczy, po czym wprowadzić treść wniosku lub uwagi w pkt 7.1 lub 7.2.

[2] Nie dotyczy planu zagospodarowania przestrzennego województwa.

[3] Nie dotyczy planu zagospodarowania przestrzennego województwa i audytu krajobrazowego.

[4] W pkt 4 należy podać adres zamieszkania albo siedziby składającego pismo. W przypadku wypełnienia pkt 5 podaje się adres do korespondencji składającego pismo, jeżeli jest inny niż adres podany w pkt 4. W przypadku wypełnienia pkt 6 podaje się adres zamieszkania albo siedziby pełnomocnika. W przypadku większej liczby składających pismo lub pełnomocników dane kolejnych składających pismo lub pełnomocników dodaje się w formularzu albo zamieszcza na osobnych stronach i dołącza do formularza.

[5] Adres skrytki ePUAP lub adres do doręczeń elektronicznych wskazuje się w przypadku wyrażenia zgody na doręczanie korespondencji za pomocą środków komunikacji elektronicznej, z zastrzeżeniem przypadków, w których organ, zgodnie z przepisami ustawy z dnia 18 listopada 2020 r. o doręczeniach elektronicznych (Dz. U. z 2023 r. poz. 285, z późn. zm.), ma obowiązek doręczenia korespondencji na adres do doręczeń elektronicznych.

[6] Maksymalna liczba znaków w pkt 7.1. wynosi 1000, natomiast w przypadku pkt 7.2.4. wartość ta odnosi się do pojedynczego wiersza. W przypadku potrzeby dodatkowego uzasadnienia, które wykracza poza wskazany limit znaków, uzasadnienie zamieszcza się na osobnych stronach i dołącza do formularza. W przypadku większej liczby wierszy w pkt 7.2.4. kolejne wiersze dodaje się w formularzu albo zamieszcza na osobnych stronach i dołącza do formularza.

[7] W przypadku zaznaczenia pola „nie" (wskazania terenu objętego pismem jako części działki ewidencyjnej lub działek ewidencyjnych) można dodać załącznik z określeniem granic terenu w formie graficznej.

[8] Podaje się nazwę lub symbol klasy przeznaczenia terenu zgodnie ze standardami określonymi w przepisach wykonawczych wydanych na podstawie art. 16 ust. 2 ustawy z dnia 27 marca 2003 r. o planowaniu i zagospodarowaniu przestrzennym (Dz. U. z 2023 r. poz. 977, z późn. zm.).

[9] W przypadku dołączenia do pisma załączników zawierających dane osobowe, inne niż wymienione w pkt 4, 5 i 6, załączniki te należy zanonimizować, tj. ukryć dane osobowe.

[redacted]

WYPIS

[redacted]

Repertorium A nr 1474/2025

AKT NOTARIALNY

Dnia drugiego kwietnia roku dwa tysiące dwudziestego piątego (02.04.2025) przede mną, [redacted] notariuszem w [redacted], prowadzącą Kancelarię Notarialną [redacted] przybyłą do lokalu biurowego położonego na VII piętrze budynku położonego w [redacted] tamże stawił się:-------

[redacted] legitymujący się dowodem osobistym o numerze [redacted] ważnym do dnia [redacted]----------

który oświadczył, że działa za spółkę pod firmą [redacted] wpisaną do rejestru przedsiębiorców Krajowego Rejestru Sądowego pod numerem [redacted] (zwaną dalej „**Spółką**" lub „**Mocodawcą**") – jako Członek Zarządu tejże Spółki, uprawniony do samodzielnej reprezentacji, stosownie do okazanego wydruku informacji pobranej w trybie art. 4 ust. 4aa ustawy z dnia 20 sierpnia 1997 roku o Krajowym Rejestrze Sądowym, stan na dzień dzisiejszy;----------

[redacted] ponadto oświadczył, że z pełnionej w Spółce funkcji członka zarządu nie zrezygnował, jak również nie został z niej odwołany. ----------

Tożsamość stawającego notariusz stwierdziła na podstawie okazanego przy tym akcie notarialnym i powołanego powyżej dokumentu tożsamości. Stawający zapewnia, że dane, które zamieszcza się w okazanym dokumencie tożsamości nie uległy zmianie. ----------

Stawający oświadcza, że nie dokonał, jak i również nie złożył wniosku o zastrzeżenie numeru PESEL w rejestrze zastrzeżeń numerów PESEL na podstawie art. 23e ustawy z dnia 24.09.2010 roku o ewidencji ludności (t.j. Dz.U. z 2025r., poz. 274). ----------

PEŁNOMOCNICTWO

§1.

[redacted] działający za Spółkę [redacted] Spółka z ograniczoną odpowiedzialnością z siedzibą w Warszawie oświadcza, że udziela pełnomocnictwa do działania w imieniu i na rzecz Spółki:----------

[redacted] legitymującemu się w chwili udzielenia niniejszego pełnomocnictwa dowodem osobistym Rzeczypospolitej Polskiej numer [redacted] (zwanym dalej również „**Pełnomocnikiem**"), i upoważnia Pełnomocnika do: ----------

1. reprezentowania Spółki pod firmą [redacted] Spółka z ograniczoną odpowiedzialnością z siedzibą [redacted] przed organami administracji publicznej, w tym organami samorządu terytorialnego, we wszelkich sprawach związanych z realizacją inwestycji w zakresie odnawialnych źródeł energii pochodzących z wiatru (dalej jako „**Inwestycja**"), a w szczególności do:----------
   - wszczynania i uczestniczenia we wszelkich postępowaniach administracyjnych, w tym w postępowaniach dotyczących decyzji środowiskowej, decyzji o lokalizacji inwestycji celu publicznego, decyzji o warunkach zabudowy terenu, decyzji o zatwierdzeniu projektu budowlanego i pozwolenia na budowę, zezwolenia na usunięcie drzew lub krzewów, pozwolenia na użytkowanie, a także procedury sporządzania i zmiany miejscowego planu zagospodarowania przestrzennego i studium uwarunkowań i zagospodarowania przestrzennego,----------
   - składania w imieniu Spółki jako strony, wszelkiego rodzaju pism, podań, wniosków, oświadczeń, wyjaśnień, dowodów, dokumentów i zapytań w toczących się postępowaniach, w tym na wezwania organów administracji publicznej, w tym organów samorządu terytorialnego,----------
   - wyjednywania oraz odbioru od organów administracji publicznej, w tym organów samorządu terytorialnego, wszelkiego rodzaju zaświadczeń, wypisów, wyrysów i innej dokumentacji niezbędnej do realizacji Inwestycji oraz uzyskania koncesji;----------
2. reprezentowania Spółki przed Operatorem Systemu Przesyłowego („**OSP**") i Operatorem Systemu Dystrybucyjnego („**OSD**") w zakresie bieżącego monitorowania oraz pozyskiwania informacji w przedmiocie procedury przyłączenia Inwestycji do sieci elektroenergetycznej OSP oraz kontaktów z OSD w zakresie niezbędnym do realizacji Inwestycji;----------
3. reprezentowania Spółki przy negocjowaniu, zawieraniu, zmianie oraz rozwiązywaniu, w tym składaniu oświadczeń woli wobec osób fizycznych i prawnych, w zakresie umów cywilnoprawnych: umów dzierżaw, przedwstępnych umów dzierżaw, w zwykłej formie pisemnej jak również w formie pisemnej kwalifikowanej, tj. z podpisem notarialnie poświadczonym, w formie aktu notarialnego, oraz wszelkich niezbędnych protokołów, w szczególności odszkodowawczych lub potwierdzających wydanie przedmiotu ww. umów, których przedmiotem jest pozyskiwanie gruntów pod budowę i realizację Inwestycji, w tym składania wniosków o dokonanie rejestracji powyższych umów w wydziałach ksiąg wieczystych, prowadzonych przy odpowiednich sądach rejonowych, maksymalnie do równowartości w złotych polskich kwoty 100.000 EUR rocznego czynszu (zgodnie z kursem NBP na dzień poprzedzający dzień dokonania czynności);----------
4. reprezentowania Spółki przy przyjmowaniu, wykonywaniu, ustanawianiu na rzecz Spółki oraz zrzekaniu się ograniczonych praw rzeczowych (w tym między innymi prawa służebności gruntowych, służebności przesyłu), zawieraniu umów ustanawianych na rzecz Spółki służebności gruntowych, służebności przesyłu i umów zobowiązujących do ich zawarcia, maksymalnie do równowartości w złotych polskich kwoty 100.000 EUR (zgodnie z kursem NBP na dzień poprzedzający dzień dokonania czynności);----------

oraz do wszelkich czynności faktycznych i prawnych jakie okażą się niezbędne do osiągnięcia celu tego pełnomocnictwa na warunkach i według uznania ustanowionego Pełnomocnika.----------

§ 2.

[redacted] działający za spółkę pod firmą [redacted] Spółka z ograniczoną odpowiedzialnością z siedzibą w [redacted] oświadcza, że:----------

- Pełnomocnik nie ma prawa do udzielania dalszych pełnomocnictw; ----------
- niniejsze Pełnomocnictwo pozostaje w mocy do dnia 30 kwietnia 2026 roku. ----------

§3.

1. Notariusz pouczyła Stawającego o treści i znaczeniu art. 98 i następnych Kodeksu cywilnego. ----

2. Notariusz udzieliła Stawającemu informacji wskazanych w art. 13 Rozporządzenia Parlamentu Europejskiego i Rady (UE) 2016/679 z dnia 27 kwietnia 2016 r. w sprawie ochrony osób fizycznych w związku z przetwarzaniem danych osobowych i w sprawie swobodnego przepływu takich danych oraz uchylenia dyrektywy 95/46/WE (ogólne rozporządzenie o ochronie danych). ----------

§4.

Koszty tego aktu ponosi Spółka. ----------

§5.

Wypisy tego aktu można wydawać ustanowionemu Pełnomocnikowi w dowolnej liczbie. ----------

§6.

Koszty tego aktu wynoszą: ----------

1) taksa notarialna na podstawie §8 i §17 rozporządzenia Ministra Sprawiedliwości z dnia 28 czerwca 2004 roku w sprawie maksymalnych stawek taksy notarialnej (tekst jednolity Dz.U. z 2024 roku, poz. 1566) w kwocie ---------- 150,00 zł, (sto pięćdziesiąt złotych); ----------

2) podatek od towarów i usług (23%) od powyższej taksy notarialnej na podstawie art. 41 ust. 1 w związku z art. 2, art. 15 i art. 146aa pkt 1) ustawy z dnia 11 marca 2004 roku o podatku od towarów i usług (tekst jednolity: Dz. U. z 2024 roku, poz. 361 ze zm.) w kwocie---------- 34,50 zł, (trzydzieści cztery złote pięćdziesiąt groszy). ----------

Powyższe opłaty nie obejmują kosztów wypisów tego aktu, które wraz z powołaniem podstawy prawnej ich pobrania zostaną podane na każdym z wypisów oddzielnie.----------

Akt ten został odczytany, przyjęty i podpisany.

Na oryginale aktu notarialnego podpisy Stawającego i notariusza.

Repertorium A nr AU75 **/2025**

Wypis ten wydano Spółce.


Koszty wynoszą:

- taksa notarialna na podstawie §12 rozporządzenia Ministra Sprawiedliwości z dnia 28 czerwca 2004 roku w sprawie maksymalnych stawek taksy notarialnej (tekst jednolity: Dz. U. z 2024 roku, poz. 1566) – w kwocie ----------18,00 zł;
- podatek VAT według stawki 23% na podstawie art. 41 ust. 1 w zw. z art. 146aa pkt.1) ustawy o podatku od towarów i usług z dnia 11 marca 2004 roku (tekst jednolity: Dz. U. z 2024 roku, poz. 361, ze zm.) – w kwocie----------4,14 zł.

Warszawa, dnia 02.04.2025 roku.

[redacted]

FW DEBRZNO - OGRANICZENIA Z PROJEKTU POG

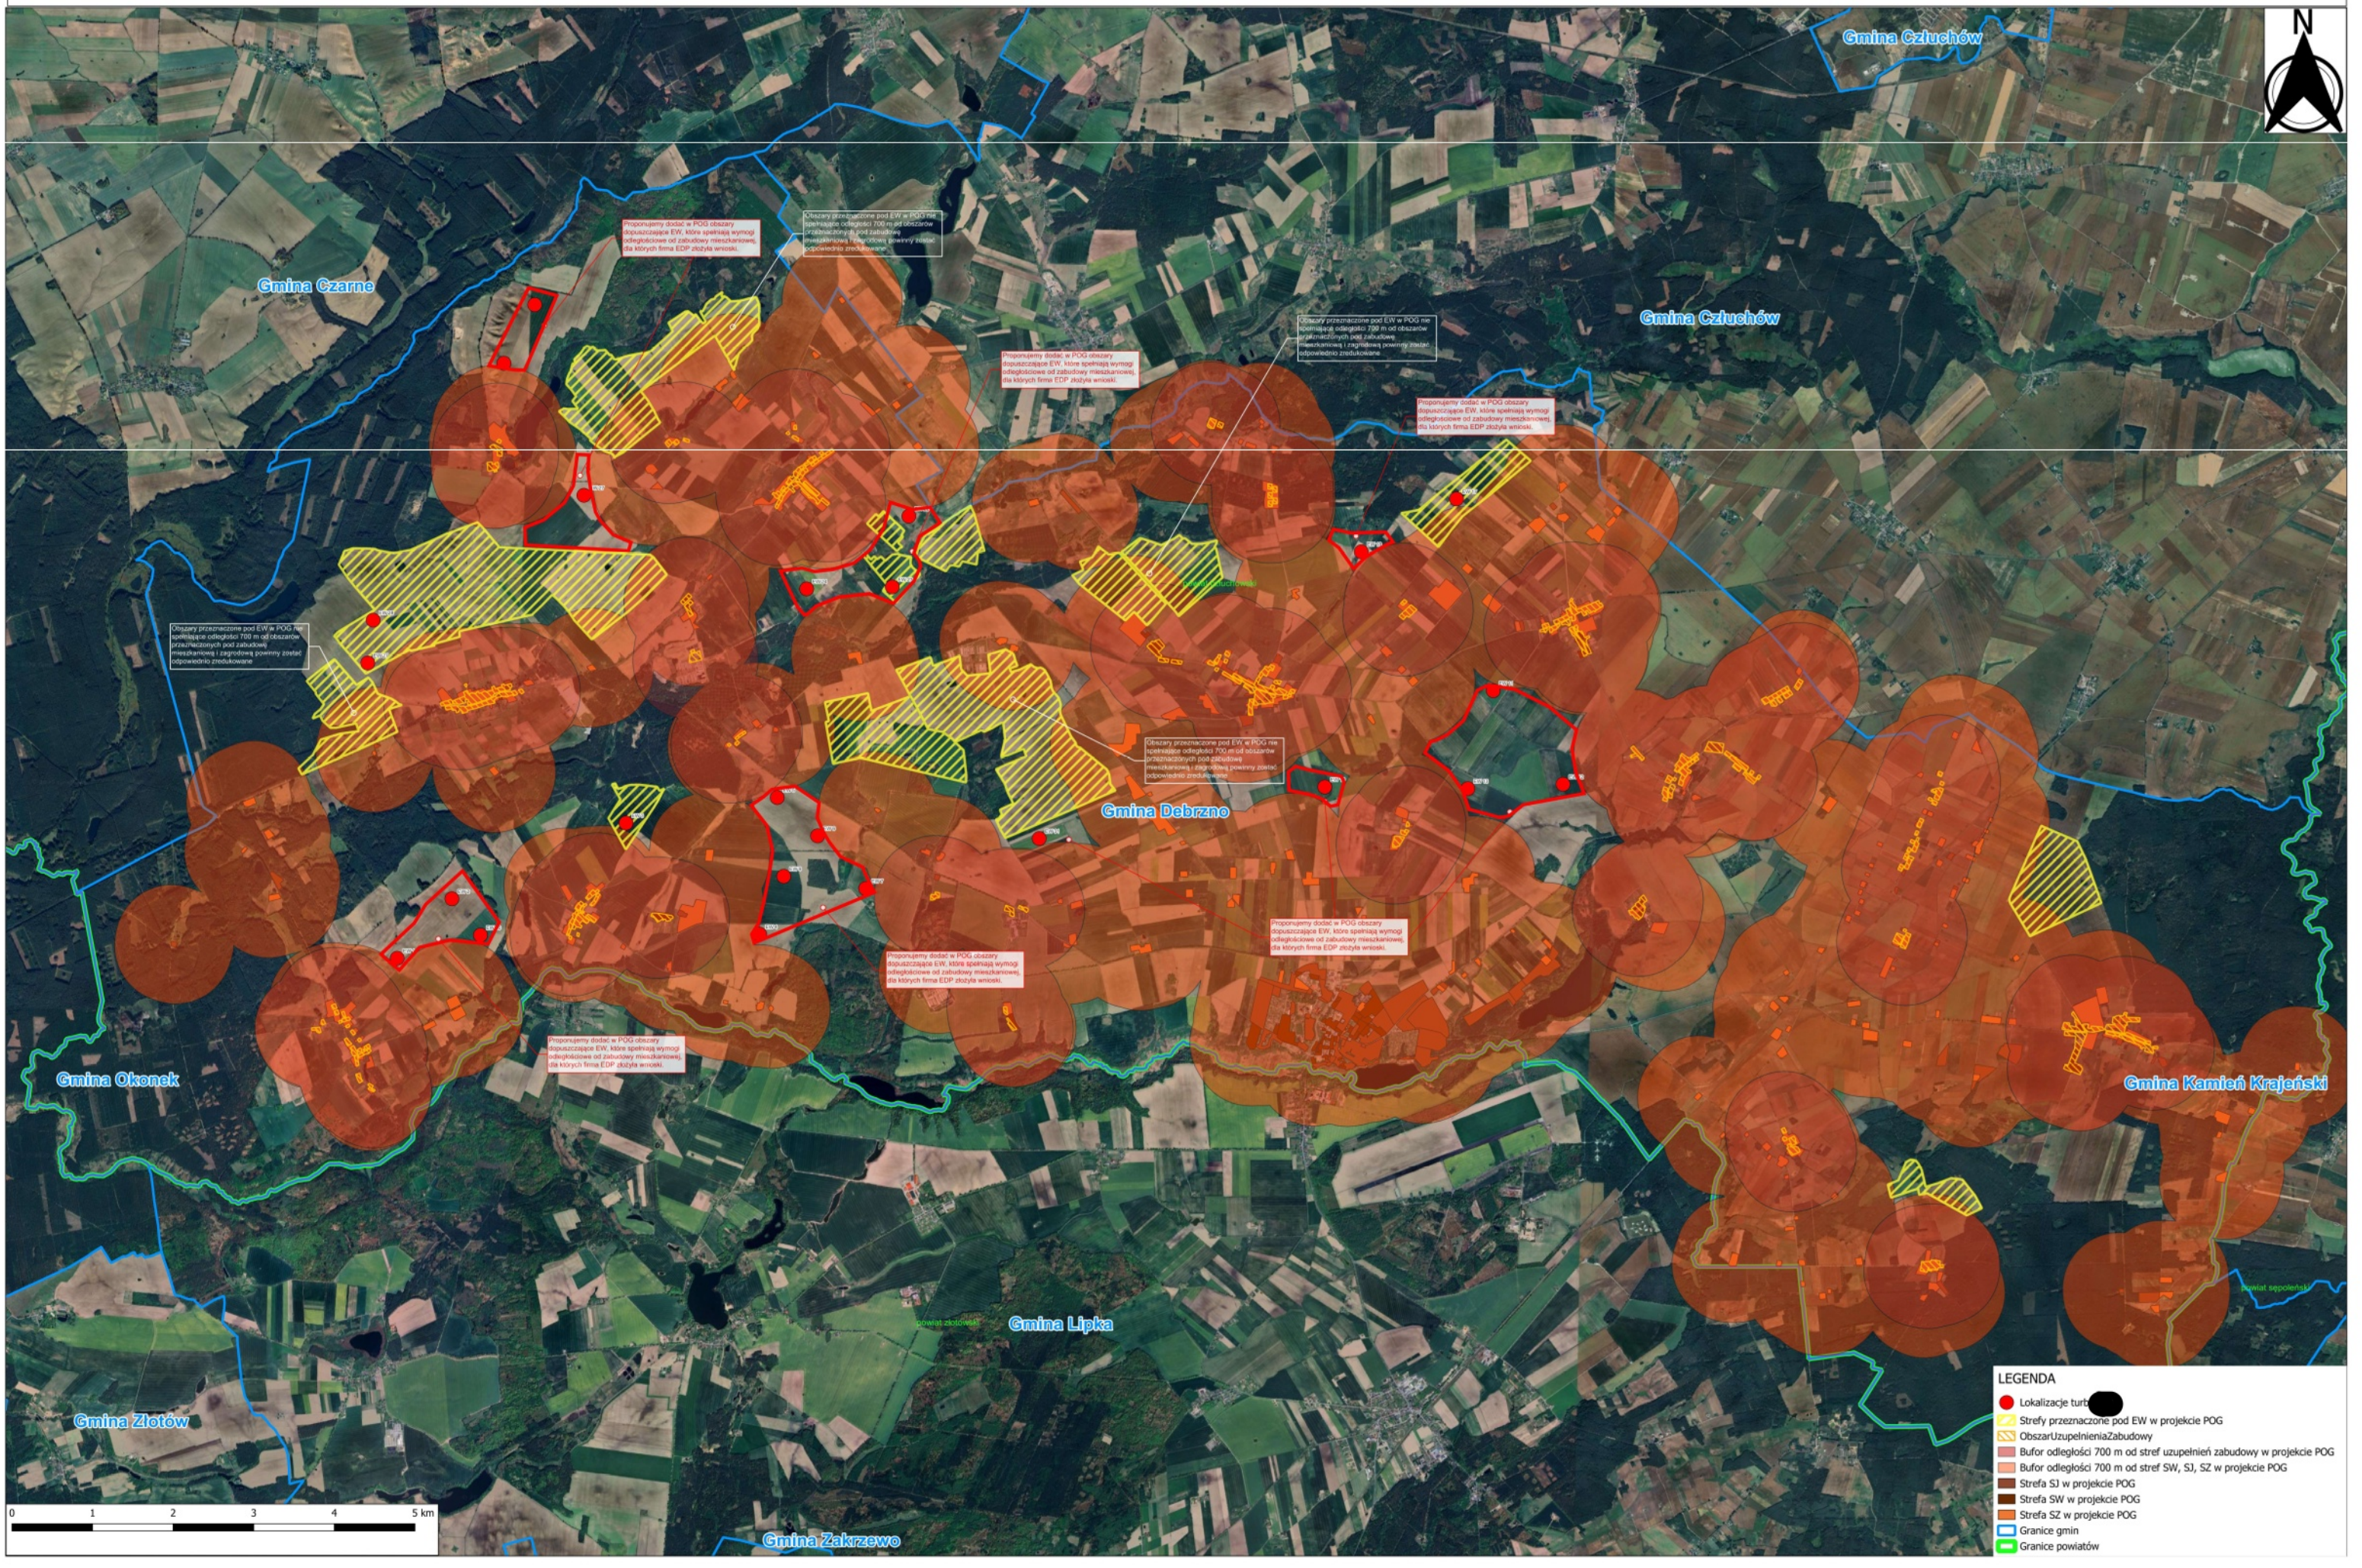

Powszechna Kasa Oszczędności Bank Polski SA
www.pkobp.pl • tel 800 302 302 lub +48 (81) 535 60 60*/**
* informacje są dostępne po poprawnym zalogowaniu w serwisie telefonicznym
** opłata zgodna z taryfą operatora

Bank Polski

właściciel: [redacted]

data wydruku: 2026-03-18 g.16:23

Przelew z rachunku Szczegóły transakcji

Numer rachunku	[redacted]
Data waluty	2026-03-18
Data operacji	2026-03-18
Opis	Rachunek odbiorcy :
	[redacted]
	Nazwa odbiorcy :
	URZĄD MIASTA I GMINY W DEBRZNO
	Tytuł :
	OPŁATA SKARBOWA PEŁNOMOCNICTWO
Typ transakcji	Przelew z rachunku
Kwota	-17,00 PLN

Dokument elektroniczny sporządzony na podstawie art. 7 Ustawy Prawo Bankowe
(Dz.U. Nr 140 z 1997 roku, poz. 939 z późniejszymi zmianami).
Nie wymaga pieczątki ani podpisu.

[redacted]

URZĄD MIEJSKI
W DEBRZNIE
WPŁYNĘŁO DNIA 2026 -03- 19
Nr w D.K. 3201/26
Załączników .....

[redacted]

Burmistrz Gminy Debrzno

Dotyczy: wycofania uwagi do projektu Planu Ogólnego Gminy Debrzno

Uprzejmie informuję, iż działając w imieniu [redacted], wycofuję uwagę do projektu **Planu Ogólnego Gminy Debrzno**, złożoną w dniu **18.03.2026 r.**

W związku z powyższym proszę o uznanie przedmiotowej uwagi za wycofaną oraz o jej nieuwzględnianie w dalszym procesie procedowania dokumentu.

Działając jako wnioskodawca, korzystam z przysługującego prawa do dysponowania złożoną uwagą w toku postępowania planistycznego, co znajduje oparcie w przepisach **ustawy z dnia 27 marca 2003 r. o planowaniu i zagospodarowaniu przestrzennym**.

Z poważaniem,

[redacted]

[redacted]

[redacted]

Pismo dotyczące aktu planowania przestrzennego

URZĄD MIEJSKI W DĘBRZNIE
WPŁYNĘŁO DNIA 2026 -03- 20
Nr w D.K. 3218/26
Załączników

1. ORGAN, DO KTÓREGO JEST SKŁADANE PISMO

Nazwa: BURMISTRZ GMINY DEBRZNO

2. RODZAJ PISMA[1)]

☐ 2.1. wniosek do projektu aktu
☒ 2.2. uwaga do konsultowanego projektu aktu[2)]
☐ 2.3. wniosek o zmianę aktu[3)]
☐ 2.4. wniosek o sporządzenie aktu[3)]

3. RODZAJ AKTU PLANOWANIA PRZESTRZENNEGO[1)]

☒ 3.1. plan ogólny gminy

☐ 3.2. miejscowy plan zagospodarowania przestrzennego, w tym zintegrowany plan inwestycyjny lub miejscowy plan rewitalizacji

☐ 3.3. uchwała ustalająca zasady i warunki sytuowania obiektów małej architektury, tablic reklamowych i urządzeń reklamowych oraz ogrodzeń, ich gabaryty, standardy jakościowe oraz rodzaje materiałów budowlanych, z jakich mogą być wykonane

☐ 3.4. audyt krajobrazowy

☐ 3.5. plan zagospodarowania przestrzennego województwa

4. DANE SKŁADAJĄCEGO PISMO[4)]

Imię i nazwisko lub nazwa: [redacted]
Kraj: [redacted] Województwo: [redacted]
Powiat: [redacted] Gmina: [redacted]
Ulica: [redacted] Nr domu: [redacted] Nr lokalu:
Miejscowość: [redacted] Kod pocztowy: [redacted]
E-mail (w przypadku gdy składający pismo posiada adres e-mail): [redacted]
Nr tel. (nieobowiązkowo): [redacted]
Adres skrytki ePUAP lub adres do doręczeń elektronicznych[5)]: .....

4.1. Czy składający pismo jest właścicielem lub użytkownikiem wieczystym nieruchomości objętej wnioskiem lub uwagą?

☐ tak ☒ nie

5. ADRES DO KORESPONDENCJI SKŁADAJĄCEGO PISMO[4)]

(Nieobowiązkowo)
Kraj: ..... Województwo: .....
Powiat: ..... Gmina: .....
Ulica: ..... Nr domu: ..... Nr lokalu: .....
Miejscowość: ..... Kod pocztowy: .....

6. DANE PEŁNOMOCNIKA[4)]

(Nieobowiązkowo)
☒ pełnomocnik ☐ pełnomocnik do doręczeń
Imię i nazwisko: [redacted]
Kraj: [redacted] Województwo: [redacted]
Powiat: [redacted] Gmina: [redacted]
Ulica: [redacted] Nr domu: [redacted] Nr lokalu: [redacted]
Miejscowość: [redacted] Kod pocztowy [redacted]
E-mail (w przypadku gdy pełnomocnik posiada adres e-mail): [redacted]
Nr tel. (nieobowiązkowo): [redacted]
Adres skrytki ePUAP lub adres do doręczeń elektronicznych[5)]: .....

7. TREŚĆ PISMA

7.1. Treść[6] **Uwagi do projektu Planu Ogólnego Gminy Debrzno**

Zwracam się o uwzględnienie w projekcie Planu Ogólnego Gminy Debrzno możliwości lokalizacji instalacji odnawialnych źródeł energii, tj. elektrowni wiatrowych jako głównego celu inwestycyjnego oraz elektrowni fotowoltaicznych, wraz z magazynami energii, niezbędną infrastrukturą techniczną (sieciami, urządzeniami i obiektami elektroenergetycznymi) oraz drogami dojazdowymi, w granicach obszaru oznaczonego na załączniku graficznym do niniejszej uwagi.

Zasadne jest przeznaczenie wskazanego obszaru pod strefę planistyczną SO – strefę otwartą bądź inną strefę planistyczną, której profil funkcjonalny dopuszcza lokalizację elektrowni wiatrowych oraz elektrowni słonecznych, zgodnie z rozporządzeniem Ministra Rozwoju i Technologii z dnia 8 grudnia 2023 r. (Dz.U. poz. 2758).

Takie przeznaczenie umożliwi w przyszłości uchwalenie miejscowego planu zagospodarowania przestrzennego, w którym szczegółowo określone zostaną tereny przeznaczone pod realizację instalacji OZE, w tym elektrowni wiatrowych oraz instalacji fotowoltaicznych.

W uzasadnieniu do Planu Ogólnego zasadne jest doprecyzowanie, że w strefach dopuszczających lokalizację elektrowni wiatrowych oraz elektrowni fotowoltaicznych dopuszcza się również lokalizację magazynów energii, infrastruktury towarzyszącej (sieci, obiektów i urządzeń elektroenergetycznych), dróg dojazdowych oraz instalacji do produkcji wodoru z odnawialnych źródeł energii.

Na etapie sporządzania Planu Ogólnego stanowiska Regionalnej Dyrekcji Ochrony Środowiska oraz Wojewódzkiego Konserwatora Zabytków powinny mieć charakter opinii, natomiast właściwe uzgodnienia powinny być prowadzone na etapie sporządzania miejscowego planu zagospodarowania przestrzennego.

Na etapie planu miejscowego oraz procedury środowiskowej przeprowadzone zostaną szczegółowe analizy oddziaływania planowanych inwestycji, a dokumenty planistyczne zostaną uzgodnione z właściwymi organami zgodnie z obowiązującymi przepisami prawa.

Dotychczasowe analizy odległości wymaganych lub zalecanych przez Regionalną Dyrekcję Ochrony Środowiska oraz Wojewódzkiego Konserwatora Zabytków mogły opierać się na odległościach liczonych od granic nieruchomości, a nie od rzeczywistego punktu lokalizacji inwestycji, tj. miejsca posadowienia fundamentu turbiny wiatrowej. Podejście takie prowadzi do nadmiernego rozszerzenia stref ograniczeń oraz nieuwzględnienia części potencjalnych lokalizacji.

Taka metodologia skutkuje nieuzasadnionym wykluczeniem znacznych obszarów gruntów o istotnym potencjale dla rozwoju odnawialnych źródeł energii.

W związku z powyższym przedkładane są szczegółowe wstępne lokalizacje planowanych turbin wiatrowych w formacie SHP, stanowiące główny element planowanego przedsięwzięcia.

Zasadne jest ponowne przeanalizowanie wskazanego obszaru na etapie dalszych prac nad projektem Planu Ogólnego, z uwzględnieniem rzeczywistego sposobu wyznaczania odległości od planowanego punktu posadowienia turbiny wiatrowej.

Konieczne jest również szczegółowe odniesienie się do niniejszej uwagi w rozstrzygnięciu dotyczącym sposobu jej rozpatrzenia, wraz ze wskazaniem przesłanek planistycznych oraz faktycznych, które zostaną uwzględnione przy ewentualnej odmowie jej uwzględnienia, w tym informacji, czy dokonano ponownej analizy wskazanego obszaru z uwzględnieniem właściwej metodologii wyznaczania odległości.

Zasadne jest także ponowne przeanalizowanie przebiegu strefy oznaczonej w Planie Ogólnym symbolem 203SZ. W przeważającej części tego obszaru występują wyłącznie budynki o charakterze gospodarczym, co nie uzasadnia tak szerokiego zasięgu strefy zabudowy zagrodowej.

W związku z powyższym proponuje się:

1. ograniczenie strefy zabudowy zagrodowej do działki ewidencyjnej nr 220304_5.0011.722/13;
2. objęcie działki ewidencyjnej nr 220304_5.0011.722/38 strefą otwartą, z jednoczesnym zakazem lokalizacji zabudowy mieszkaniowej.

Utrzymanie obecnego, rozległego zasięgu tej strefy istotnie ograniczy możliwość lokalizacji turbin wiatrowych w kierunku północnym, co negatywnie wpłynie na potencjał rozwojowy inwestycji.

Zasadne jest również objęcie nieruchomości o numerach ewidencyjnych 220304_5.0012.126, 220304_5.0012.142 oraz 220304_5.0011.737/1 strefą infrastrukturalną, umożliwiającą lokalizację magazynu energii, głównego punktu odbioru energii, stacji transformatorowej, dróg dojazdowych oraz niezbędnej infrastruktury technicznej.

Jednocześnie informuję, że nie jestem właścicielem ani użytkownikiem wieczystym działek wskazanych na załączniku graficznym.

Rozwój odnawialnych źródeł energii przyczynia się do zmniejszenia emisyjności sektora energetycznego oraz realizacji celów polityki energetyczno-klimatycznej Unii Europejskiej. Zgodnie z przyjętymi założeniami udział energii ze źródeł odnawialnych w unijnym miksie energetycznym ma osiągnąć poziom 42,5% do 2030 roku.

W Polsce udział energii z OZE w 2023 r. wynosił około 22%, co wskazuje na konieczność dalszego rozwoju tego sektora.

Uwzględnienie możliwości lokalizacji instalacji OZE już na etapie Planu Ogólnego stanowi istotny element umożliwiający rozwój odnawialnych źródeł energii na terenie gminy oraz wzmacnia bezpieczeństwo energetyczne regionu.

7.2. (Nieobowiązkowo) W przypadku wypełnienia, należy uzupełnić każdą z kolumn tabeli.

Szczegółowe informacje dotyczące treści pisma w odniesieniu do działek ewidencyjnych:

Lp.	7.2.1. Nazwa aktu planowania przestrzennego	7.2.2. Identyfikator działki lub działek ewidencyjnych	7.2.3. Czy teren objęty pismem obejmuje całość działki lub działek ewidencyjnych[7)]	7.2.4. Treść[6)]
1	.....	.....	☐ tak ☐ nie	.....

7.3. (Nieobowiązkowo) W przypadku wypełnienia, należy uzupełnić każdą z kolumn tabeli.

Szczegółowe informacje dotyczące działek ewidencyjnych oraz niektórych parametrów – w przypadku zaznaczenia w pkt 2: wniosku do projektu aktu (pkt 2.1), uwagi do konsultowanego projektu aktu (pkt 2.2) lub wniosku o zmianę aktu (pkt 2.3) oraz w pkt 3: planu ogólnego gminy (pkt 3.1) lub miejscowego planu zagospodarowania przestrzennego, w tym zintegrowanego planu inwestycyjnego lub miejscowego planu rewitalizacji (pkt 3.2):

Lp.	7.3.1. Nazwa planu ogólnego gminy lub miejscowego planu zagospodarowania przestrzennego	7.3.2. Identyfikator działki lub działek ewidencyjnych	7.3.3. Czy teren objęty pismem obejmuje całość działki lub działek ewidencyjnych 7)	7.3.4. Nazwa lub nazwy klasy przeznaczenia terenu (albo symbol lub symbole klasy przeznaczenia terenu)[8)]	7.3.5. Maksymalny udział powierzchni zabudowy [%]	7.3.6. Maksymalna wysokość zabudowy [m]	7.3.7. Minimalny udział powierzchni biologicznie czynnej [%]
1	.....	.....	☐ tak ☐ nie	.....	.....	.....	.....

8. OŚWIADCZENIE W SPRAWIE KORESPONDENCJI ELEKTRONICZNEJ

☒ Wyrażam zgodę ☐ Nie wyrażam zgody

na doręczanie korespondencji w niniejszej sprawie za pomocą środków komunikacji elektronicznej w rozumieniu art. 2 pkt 5 ustawy z dnia 18 lipca 2002 r. o świadczeniu usług drogą elektroniczną (Dz. U. z 2020 r. poz. 344).

9. ZAŁĄCZNIKI

☒ Pełnomocnictwo do reprezentowania składającego pismo lub pełnomocnictwo do doręczeń (zgodnie z ustawą z dnia 16 listopada 2006 r. o opłacie skarbowej (Dz. U. z 2023 r. poz. 2111)) – jeżeli składający pismo działa przez pełnomocnika.

☒ Potwierdzenie uiszczenia opłaty skarbowej od pełnomocnictwa – jeżeli obowiązek uiszczenia takiej opłaty wynika z ustawy z dnia 16 listopada 2006 r. o opłacie skarbowej.

☒ (Nieobowiązkowo). Określenie granic terenu w formie graficznej w przypadku wskazania terenu objętego pismem jako części działki ewidencyjnej lub działek ewidencyjnych.

☒ (Nieobowiązkowo). Inne załączniki – w przypadku zaznaczenia pola należy podać nazwy załączników.[9]

- Załącznik nr 1. Plik mapowy przedstawiający planowane lokalizacje turbin wiatrowych.
- Załącznik nr 2. Tabela Excel zawierająca spis wnioskowanych nieruchomości.

10. PODPIS SKŁADAJĄCEGO PISMO (PEŁNOMOCNIKA) I DATA PODPISU

Podpis powinien być czytelny. Podpis i datę podpisu umieszcza się w przypadku składania pisma w postaci papierowej.

Podpis: [redacted] Data: 19.03.2026

[1] Można zaznaczyć więcej niż jedno pole. W ramach jednego pisma można wybrać tylko te akty, w przypadku których pismo będzie wysyłane do tego samego organu wskazanego w pkt 1. W przypadku gdy treść wniosku lub uwagi związana jest z dokumentem powiązanym z aktem planowania przestrzennego (np. sporządzanej w toku procedowania aktu, w ramach strategicznej oceny oddziaływania na środowisko, prognozy oddziaływania na środowisko), należy w pkt 3 wybrać rodzaj aktu planowania przestrzennego, którego ten dokument dotyczy, po czym wprowadzić treść wniosku lub uwagi w pkt 7.1 lub 7.2.

[2] Nie dotyczy planu zagospodarowania przestrzennego województwa.

[3] Nie dotyczy planu zagospodarowania przestrzennego województwa i audytu krajobrazowego.

[4] W pkt 4 należy podać adres zamieszkania albo siedziby składającego pismo. W przypadku wypełnienia pkt 5 podaje się adres do korespondencji składającego pismo, jeżeli jest inny niż adres podany w pkt 4. W przypadku wypełnienia pkt 6 podaje się adres zamieszkania albo siedziby pełnomocnika. W przypadku większej liczby składających pismo lub pełnomocników dane kolejnych składających pismo lub pełnomocników dodaje się w formularzu albo zamieszcza na osobnych stronach i dołącza do formularza.

[5] Adres skrytki ePUAP lub adres do doręczeń elektronicznych wskazuje się w przypadku wyrażenia zgody na doręczanie korespondencji za pomocą środków komunikacji elektronicznej, z zastrzeżeniem przypadków, w których organ, zgodnie z przepisami ustawy z dnia 18 listopada 2020 r. o doręczeniach elektronicznych (Dz. U. z 2023 r. poz. 285, z późn. zm.), ma obowiązek doręczenia korespondencji na adres do doręczeń elektronicznych.

[6] Maksymalna liczba znaków w pkt 7.1. wynosi 1000, natomiast w przypadku pkt 7.2.4. wartość ta odnosi się do pojedynczego wiersza. W przypadku potrzeby dodatkowego uzasadnienia, które wykracza poza wskazany limit znaków, uzasadnienie zamieszcza się na osobnych stronach i dołącza do formularza. W przypadku większej liczby wierszy w pkt 7.2.4. kolejne wiersze dodaje się w formularzu albo zamieszcza na osobnych stronach i dołącza do formularza.

[7] W przypadku zaznaczenia pola „nie" (wskazania terenu objętego pismem jako części działki ewidencyjnej lub działek ewidencyjnych) można dodać załącznik z określeniem granic terenu w formie graficznej.

[8] Podaje się nazwę lub symbol klasy przeznaczenia terenu zgodnie ze standardami określonymi w przepisach wykonawczych wydanych na podstawie art. 16 ust. 2 ustawy z dnia 27 marca 2003 r. o planowaniu i zagospodarowaniu przestrzennym (Dz. U. z 2023 r. poz. 977, z późn. zm.).

[9] W przypadku dołączenia do pisma załączników zawierających dane osobowe, inne niż wymienione w pkt 4, 5 i 6, załączniki te należy zanonimizować, tj. ukryć dane osobowe.

[redacted]

WYPIS

[redacted]

Repertorium A nr 1474/2025

AKT NOTARIALNY

Dnia drugiego kwietnia roku dwa tysiące dwudziestego piątego (02.04.2025) przede mną, [redacted] notariuszem w [redacted] prowadzącą [redacted], przybyłą do lokalu biurowego położonego na VII piętrze budynku położonego w [redacted] i tamże stawił się:-------

[redacted] według oświadczenia zamieszkały w [redacted], legitymujący się dowodem osobistym o numerze [redacted] ważnym do dnia 08.07.2031 roku,----------

który oświadczył, że działa za spółkę pod firmą [redacted], wpisaną do rejestru przedsiębiorców Krajowego Rejestru Sądowego pod numerem [redacted] (zwaną dalej „**Spółką**" lub „**Mocodawcą**") – jako Członek Zarządu tejże Spółki, uprawniony do samodzielnej reprezentacji, stosownie do okazanego wydruku informacji pobranej w trybie art. 4 ust. 4aa ustawy z dnia 20 sierpnia 1997 roku o Krajowym Rejestrze Sądowym, stan na dzień dzisiejszy;----------

[redacted] ponadto oświadczył, że z pełnionej w Spółce funkcji członka zarządu nie zrezygnował, jak również nie został z niej odwołany. ----------

Tożsamość stawającego notariusz stwierdziła na podstawie okazanego przy tym akcie notarialnym i powołanego powyżej dokumentu tożsamości. Stawający zapewnia, że dane, które zamieszcza się w okazanym dokumencie tożsamości nie uległy zmianie. ----------

Stawający oświadcza, że nie dokonał, jak i również nie złożył wniosku o zastrzeżenie numeru PESEL w rejestrze zastrzeżeń numerów PESEL na podstawie art. 23e ustawy z dnia 24.09.2010 roku o ewidencji ludności (t.j. Dz.U. z 2025r., poz. 274). ----------

PEŁNOMOCNICTWO

§1.

[redacted] działający za Spółkę [redacted] Spółka z ograniczoną odpowiedzialnością z siedzibą w Warszawie oświadcza, że udziela pełnomocnictwa do działania w imieniu i na rzecz Spółki:----------

P[redacted] legitymującemu się w chwili udzielenia niniejszego pełnomocnictwa dowodem osobistym Rzeczypospolitej Polskiej numer [redacted] (zwanym dalej również „**Pełnomocnikiem**"), i upoważnia Pełnomocnika do: ----------

1. reprezentowania [redacted] Spółka z ograniczoną odpowiedzialnością z siedzibą w [redacted] przed organami administracji publicznej, w tym organami samorządu terytorialnego, we wszelkich sprawach związanych z realizacją inwestycji w zakresie odnawialnych źródeł energii pochodzących z wiatru (dalej jako „**Inwestycja**"), a w szczególności do:----------
   - wszczynania i uczestniczenia we wszelkich postępowaniach administracyjnych, w tym w postępowaniach dotyczących decyzji środowiskowej, decyzji o lokalizacji inwestycji celu publicznego, decyzji o warunkach zabudowy terenu, decyzji o zatwierdzeniu projektu budowlanego i pozwolenia na budowę, zezwolenia na usunięcie drzew lub krzewów, pozwolenia na użytkowanie, a także procedury sporządzania i zmiany miejscowego planu zagospodarowania przestrzennego i studium uwarunkowań i zagospodarowania przestrzennego,----------
   - składania w imieniu Spółki jako strony, wszelkiego rodzaju pism, podań, wniosków, oświadczeń, wyjaśnień, dowodów, dokumentów i zapytań w toczących się postępowaniach, w tym na wezwania organów administracji publicznej, w tym organów samorządu terytorialnego,----------
   - wyjednywania oraz odbioru od organów administracji publicznej, w tym organów samorządu terytorialnego, wszelkiego rodzaju zaświadczeń, wypisów, wyrysów i innej dokumentacji niezbędnej do realizacji Inwestycji oraz uzyskania koncesji;----------
2. reprezentowania Spółki przed Operatorem Systemu Przesyłowego („**OSP**") i Operatorem Systemu Dystrybucyjnego („**OSD**") w zakresie bieżącego monitorowania oraz pozyskiwania informacji w przedmiocie procedury przyłączenia Inwestycji do sieci elektroenergetycznej OSP oraz kontaktów z OSD w zakresie niezbędnym do realizacji Inwestycji;----------
3. reprezentowania Spółki przy negocjowaniu, zawieraniu, zmianie oraz rozwiązywaniu, w tym składaniu oświadczeń woli wobec osób fizycznych i prawnych, w zakresie umów cywilnoprawnych: umów dzierżaw, przedwstępnych umów dzierżaw, w zwykłej formie pisemnej jak również w formie pisemnej kwalifikowanej, tj. z podpisem notarialnie poświadczonym, w formie aktu notarialnego, oraz wszelkich niezbędnych protokołów, w szczególności odszkodowawczych lub potwierdzających wydanie przedmiotu ww. umów, których przedmiotem jest pozyskiwanie gruntów pod budowę i realizację Inwestycji, w tym składania wniosków o dokonanie rejestracji powyższych umów w wydziałach ksiąg wieczystych, prowadzonych przy odpowiednich sądach rejonowych, maksymalnie do równowartości w złotych polskich kwoty 100.000 EUR rocznego czynszu (zgodnie z kursem NBP na dzień poprzedzający dzień dokonania czynności);----------
4. reprezentowania Spółki przy przyjmowaniu, wykonywaniu, ustanawianiu na rzecz Spółki oraz zrzekaniu się ograniczonych praw rzeczowych (w tym między innymi prawa służebności gruntowych, służebności przesyłu), zawieraniu umów ustanawianych na rzecz Spółki służebności gruntowych, służebności przesyłu i umów zobowiązujących do ich zawarcia, maksymalnie do równowartości w złotych polskich kwoty 100.000 EUR (zgodnie z kursem NBP na dzień poprzedzający dzień dokonania czynności);----------

oraz do wszelkich czynności faktycznych i prawnych jakie okażą się niezbędne do osiągnięcia celu tego pełnomocnictwa na warunkach i według uznania ustanowionego Pełnomocnika.----------

§ 2.

[redacted] działający za spółkę pod firmą [redacted] Spółka z ograniczoną odpowiedzialnością z siedzibą w Warszawie oświadcza, że:----------

- Pełnomocnik nie ma prawa do udzielania dalszych pełnomocnictw; ----------
- niniejsze Pełnomocnictwo pozostaje w mocy do dnia 30 kwietnia 2026 roku. ----------

§3.

1. Notariusz pouczyła Stawającego o treści i znaczeniu art. 98 i następnych Kodeksu cywilnego. ----

2. Notariusz udzieliła Stawającemu informacji wskazanych w art. 13 Rozporządzenia Parlamentu Europejskiego i Rady (UE) 2016/679 z dnia 27 kwietnia 2016 r. w sprawie ochrony osób fizycznych w związku z przetwarzaniem danych osobowych i w sprawie swobodnego przepływu takich danych oraz uchylenia dyrektywy 95/46/WE (ogólne rozporządzenie o ochronie danych). ----------

§4.

Koszty tego aktu ponosi Spółka. ----------

§5.

Wypisy tego aktu można wydawać ustanowionemu Pełnomocnikowi w dowolnej liczbie. ----------

§6.

Koszty tego aktu wynoszą: ----------

1) taksa notarialna na podstawie §8 i §17 rozporządzenia Ministra Sprawiedliwości z dnia 28 czerwca 2004 roku w sprawie maksymalnych stawek taksy notarialnej (tekst jednolity Dz.U. z 2024 roku, poz. 1566) w kwocie ---------- 150,00 zł, (sto pięćdziesiąt złotych); ----------

2) podatek od towarów i usług (23%) od powyższej taksy notarialnej na podstawie art. 41 ust. 1 w związku z art. 2, art. 15 i art. 146aa pkt 1) ustawy z dnia 11 marca 2004 roku o podatku od towarów i usług (tekst jednolity: Dz. U. z 2024 roku, poz. 361 ze zm.) w kwocie---------- 34,50 zł, (trzydzieści cztery złote pięćdziesiąt groszy). ----------

Powyższe opłaty nie obejmują kosztów wypisów tego aktu, które wraz z powołaniem podstawy prawnej ich pobrania zostaną podane na każdym z wypisów oddzielnie.----------

Akt ten został odczytany, przyjęty i podpisany.

Na oryginale aktu notarialnego podpisy Stawającego i notariusza.

Repertorium A nr A475 **/2025**

Wypis ten wydano Spółce.

Koszty wynoszą:


- taksa notarialna na podstawie §12 rozporządzenia Ministra Sprawiedliwości z dnia 28 czerwca 2004 roku w sprawie maksymalnych stawek taksy notarialnej (tekst jednolity: Dz. U. z 2024 roku, poz. 1566) – w kwocie ----------18,00 zł;
- podatek VAT według stawki 23% na podstawie art. 41 ust. 1 w zw. z art. 146aa pkt.1) ustawy o podatku od towarów i usług z dnia 11 marca 2004 roku (tekst jednolity: Dz. U. z 2024 roku, poz. 361, ze zm.) – w kwocie----------4,14 zł.

Warszawa, dnia 02.04.2025 roku.




FW DEBRZNO - OGRANICZENIA Z PROJEKTU POG

[redacted]

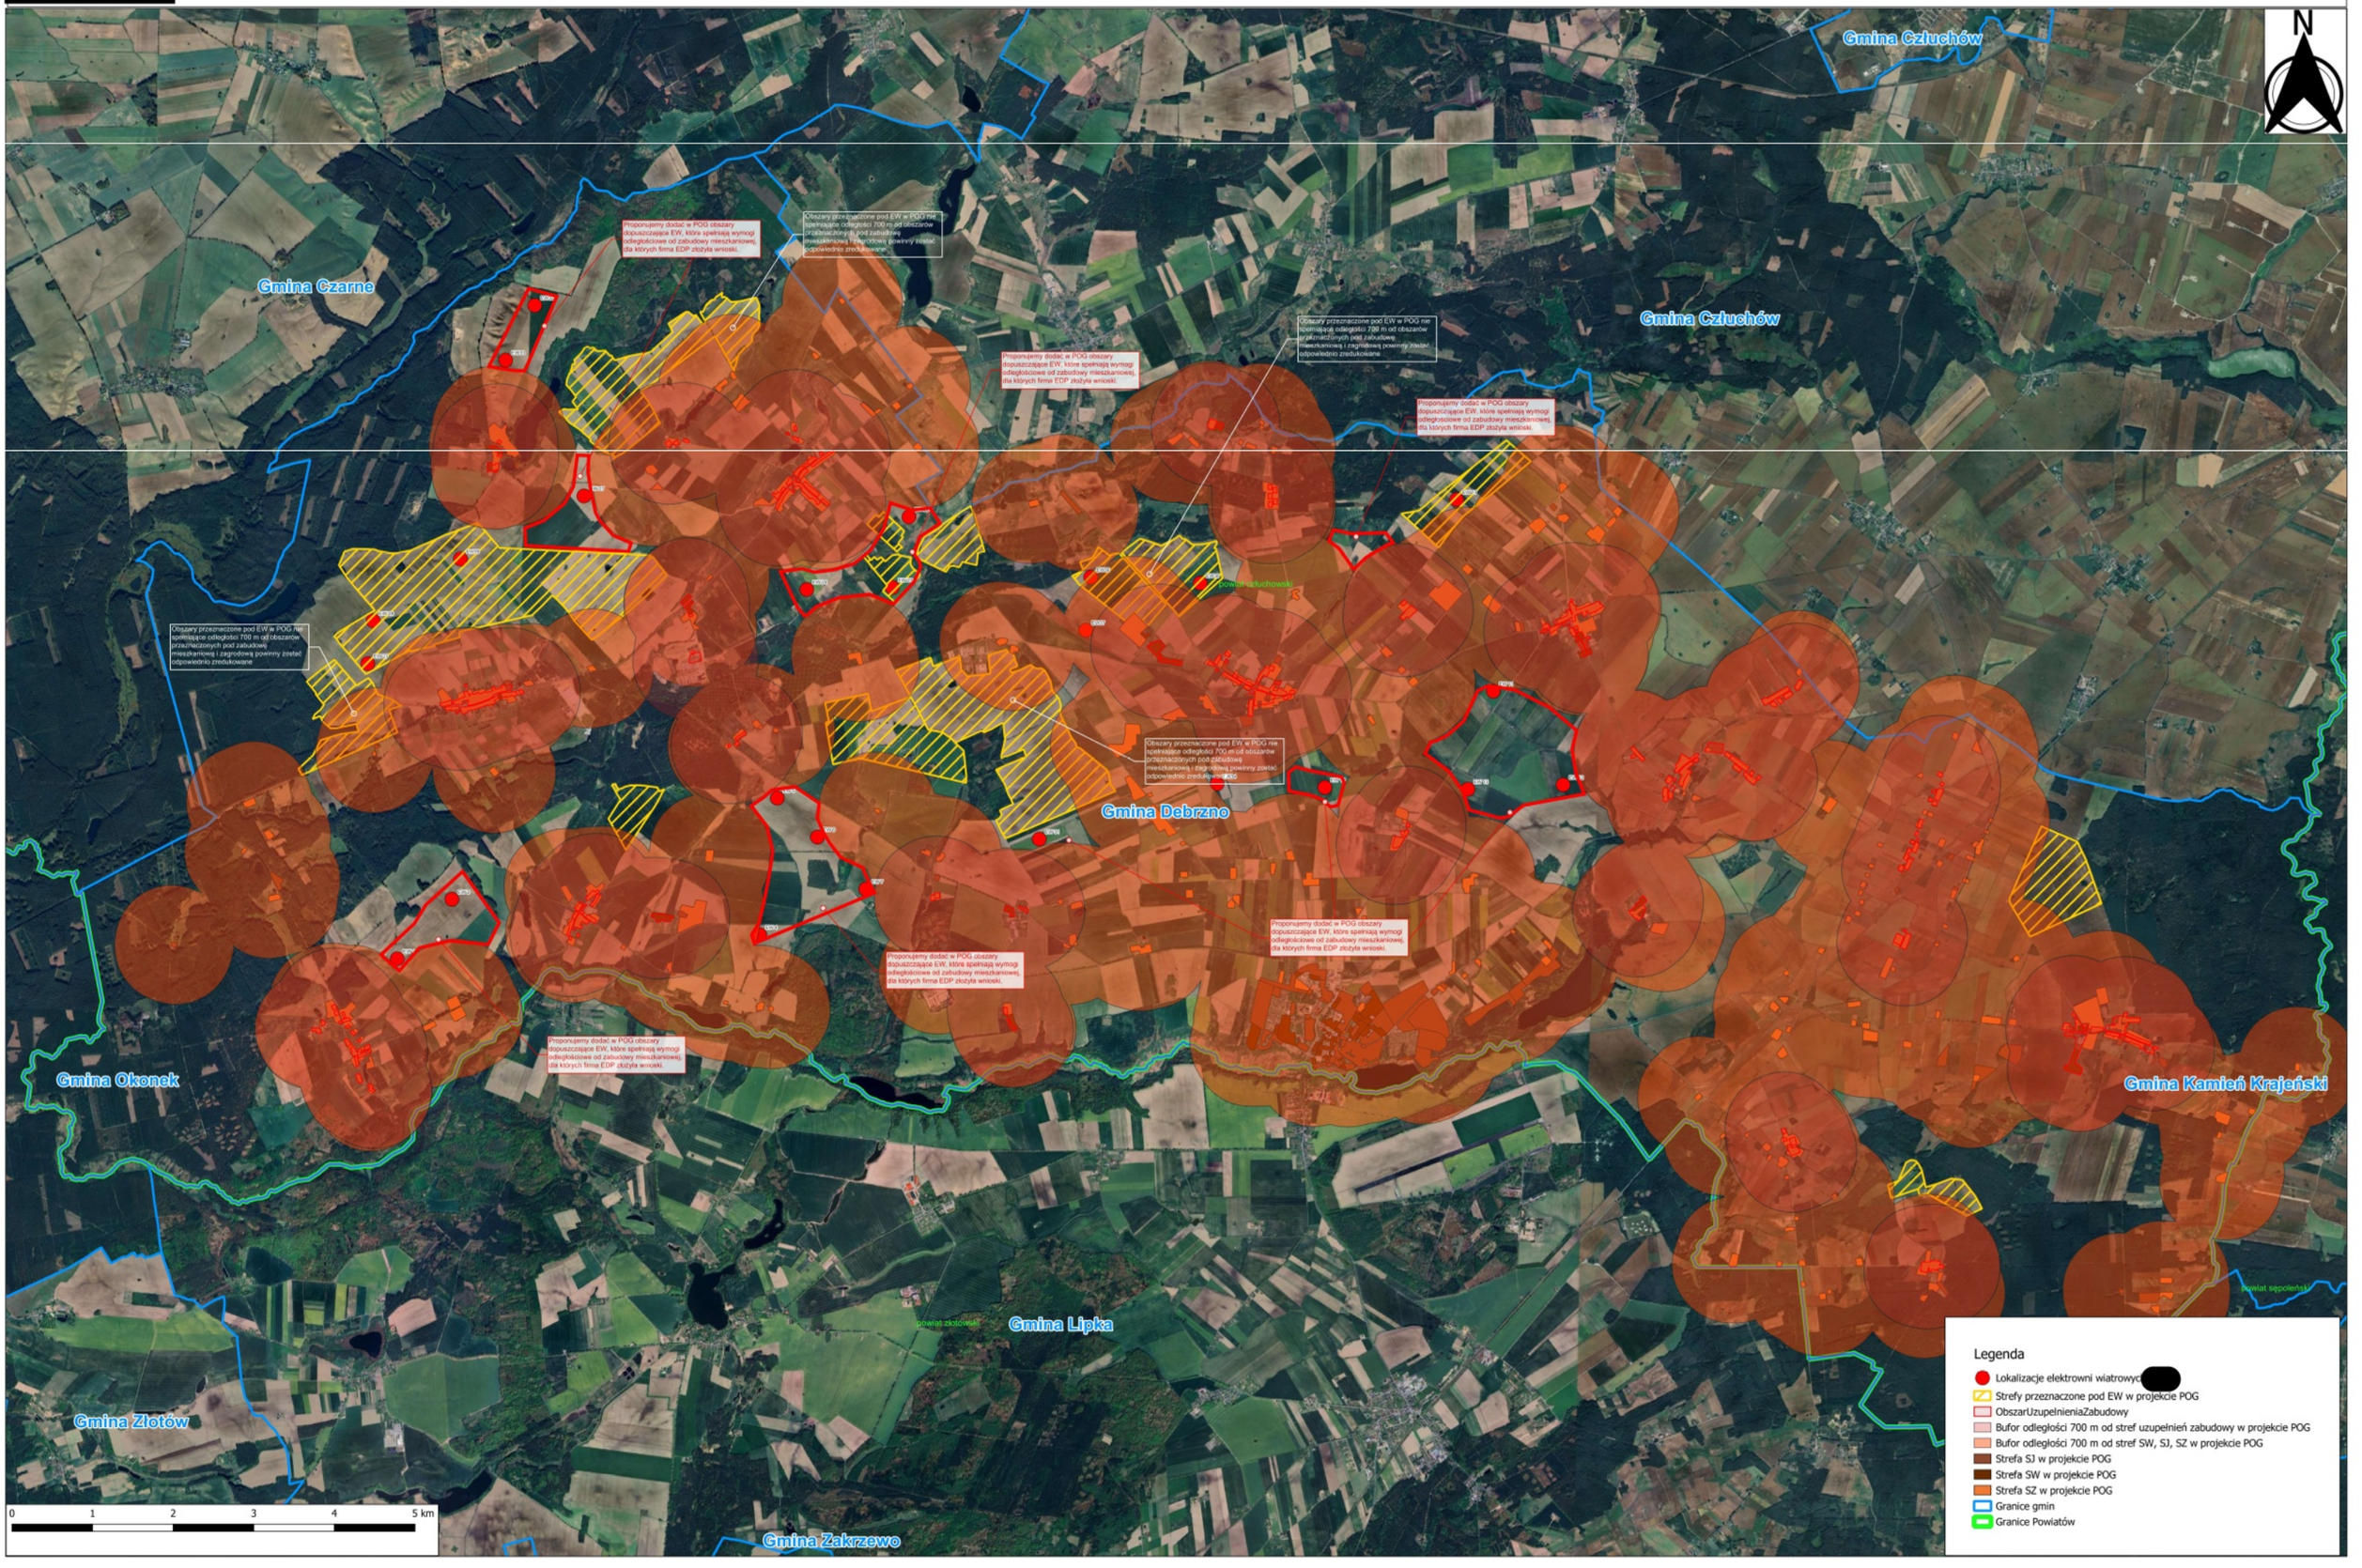

FW DEBRZNO - ZAŁĄCZNIK DO WNIOSKU DO POG

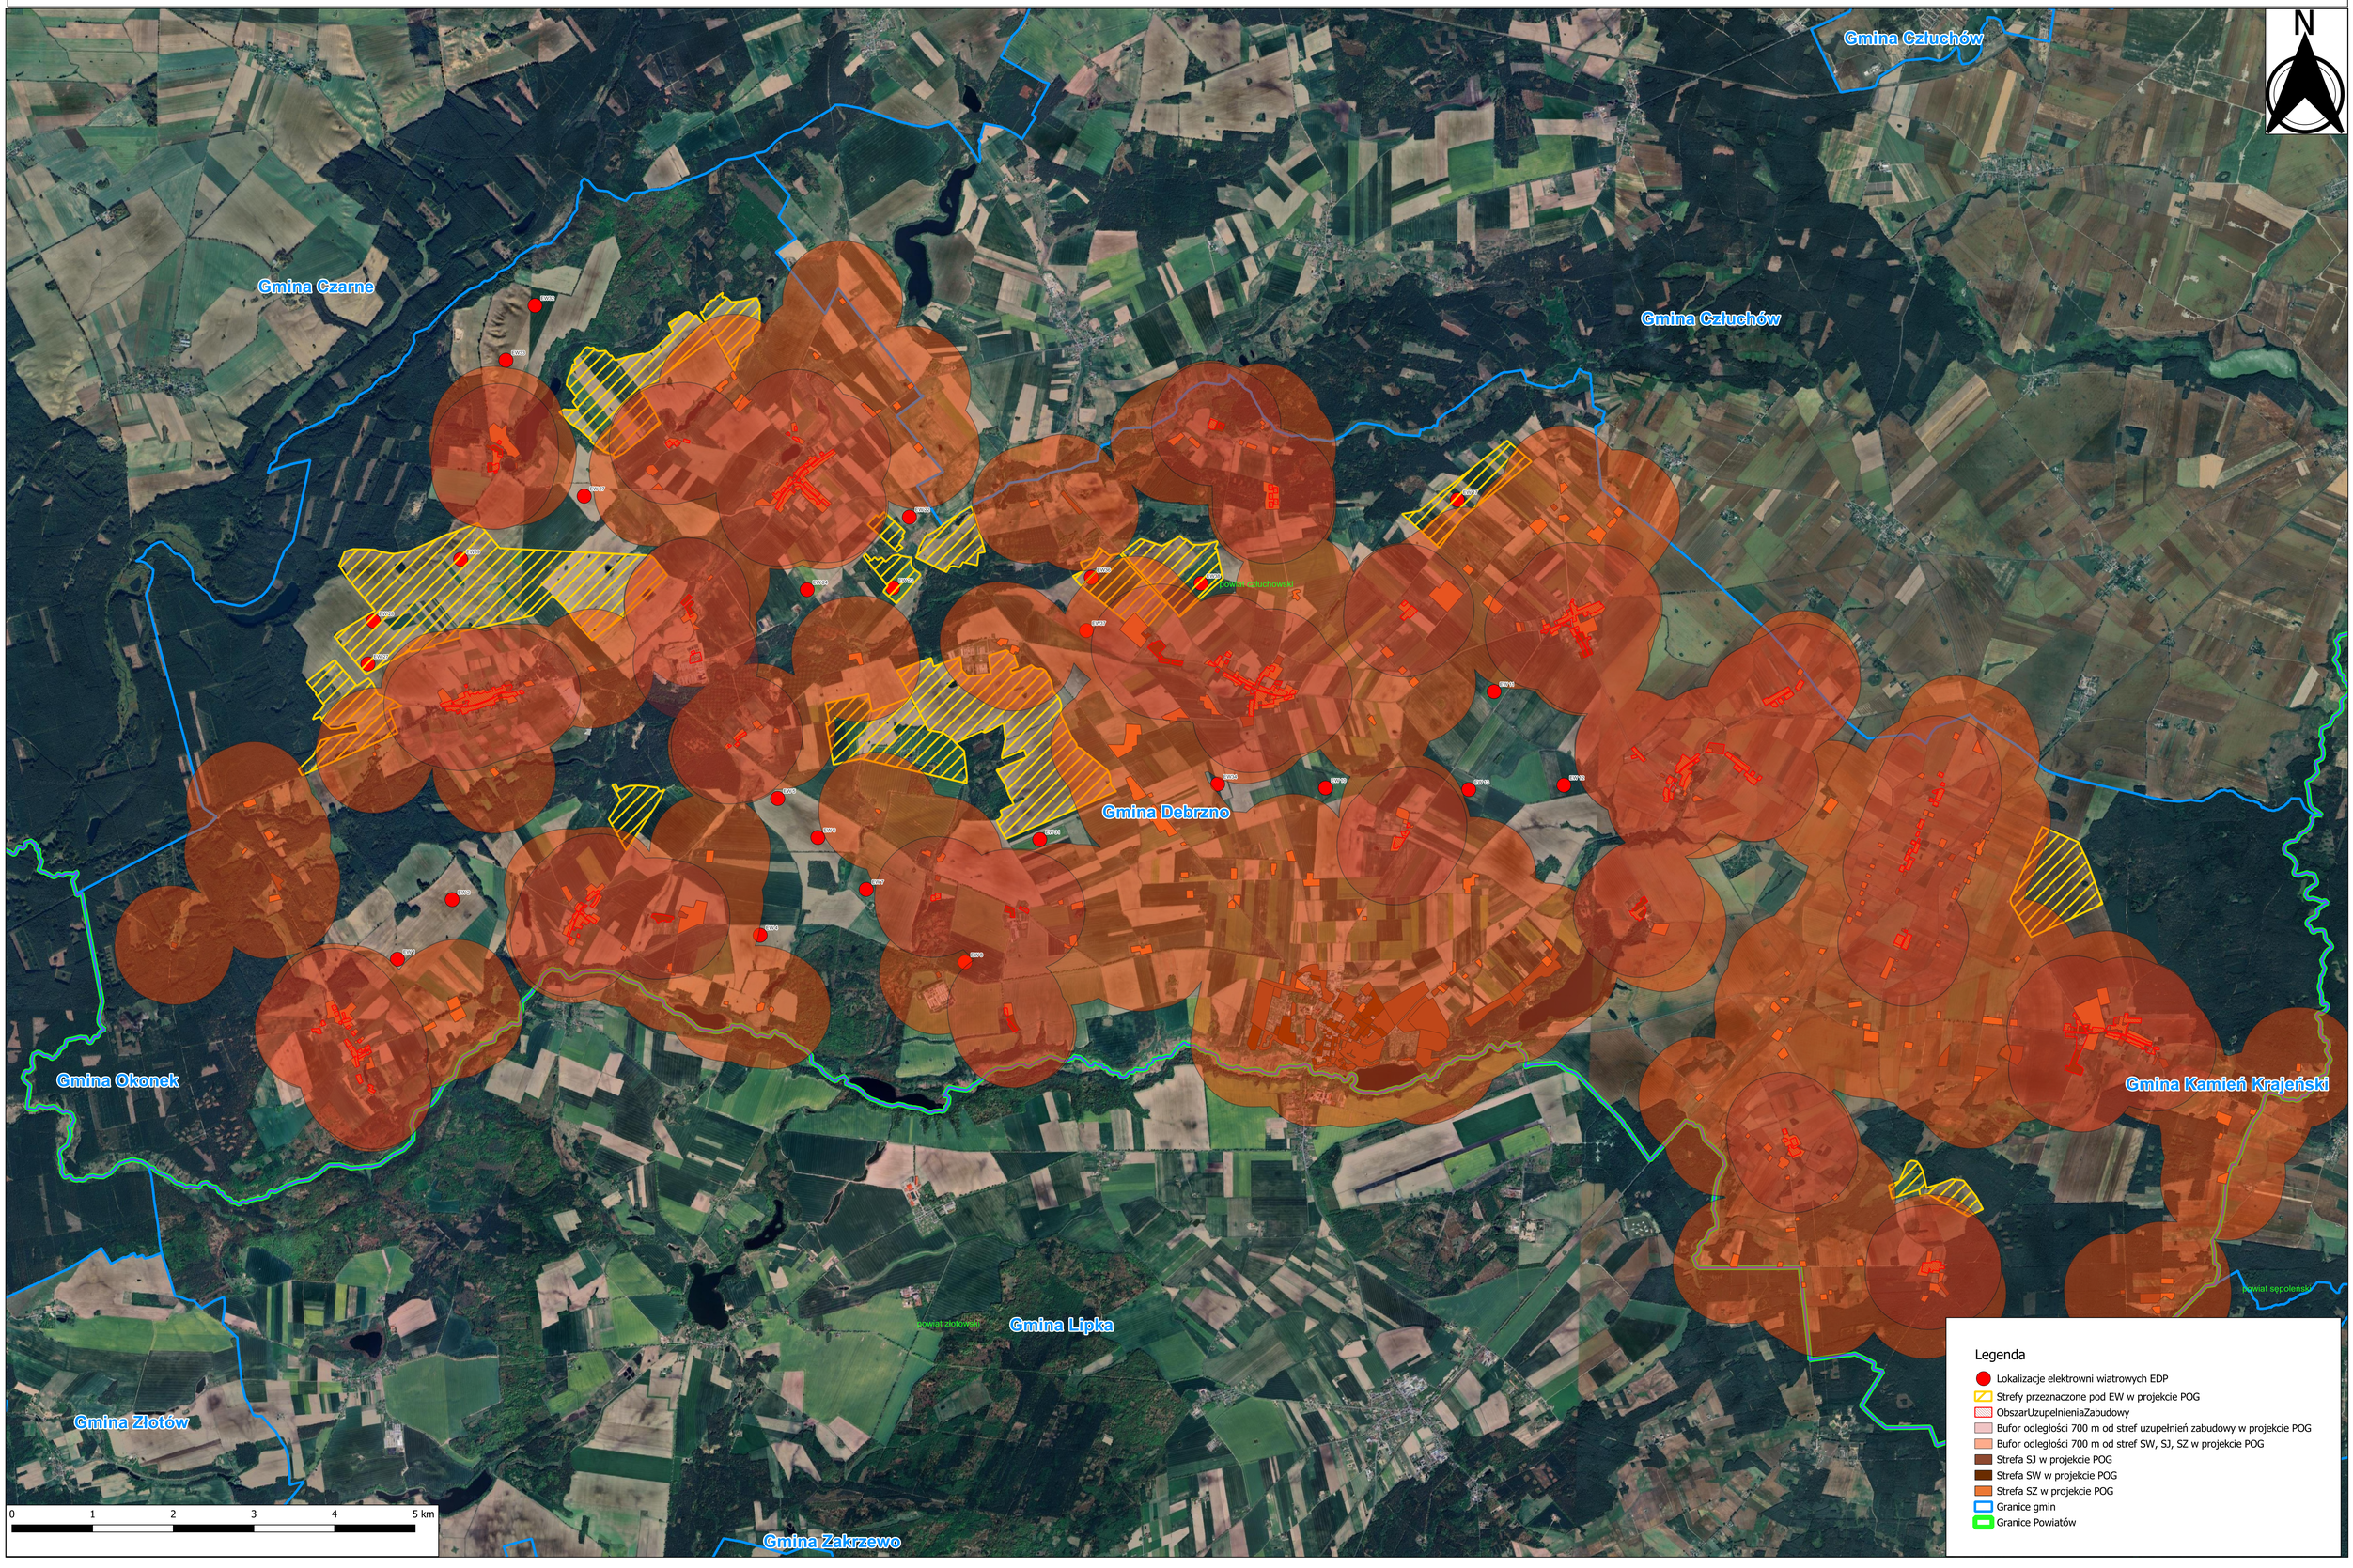

Powszechna Kasa Oszczędności Bank Polski SA
www.pkobp.pl • tel 800 302 302 lub +48 (81) 535 60 60*/**
* informacje są dostępne po poprawnym zalogowaniu w serwisie telefonicznym
** opłata zgodna z taryfą operatora

Bank Polski

właściciel: [redacted]

data wydruku: 2026-03-19 g.14:24

Przelew z rachunku Szczegóły transakcji

Numer rachunku	[redacted]
Data waluty	2026-03-19
Data operacji	2026-03-19
Opis	Rachunek odbiorcy :
	[redacted]
	Nazwa odbiorcy :
	URZĄD MIASTA I GMINY W DEBRZNO
	Tytuł :
	OPŁATA SKARBOWA PEŁNOMOCNICTWO
Typ transakcji	Przelew z rachunku
Kwota	-17,00 PLN

Dokument elektroniczny sporządzony na podstawie art. 7 Ustawy Prawo Bankowe
(Dz.U. Nr 140 z 1997 roku, poz. 939 z późniejszymi zmianami).
Nie wymaga pieczątki ani podpisu.

[redacted]

PODPIS ZAUFANY [redacted]
Dokument podpisany elektronicz podpisem zaufanym

Pismo dotyczące aktu planowania przestrzennego

URZĄD MIEJSKI W DEBRZNIE
WPŁYNĘŁO DNIA 2026 -03- 23
Nr w D.K. 3266/26
Załączników .....

1. ORGAN, DO KTÓREGO JEST SKŁADANE PISMO

Nazwa: Urząd Miejski w Debrznie, ul. Traugutta 2, 77-310 Debrzno

2. RODZAJ PISMA[1)]

☐ 2.1. wniosek do projektu aktu
☒ **2.2. uwaga do konsultowanego projektu aktu[2)]**
☐ 2.3. wniosek o zmianę aktu[3)]
☐ 2.4. wniosek o sporządzenie aktu[3)]

3. RODZAJ AKTU PLANOWANIA PRZESTRZENNEGO[1)]

☒ **3.1. plan ogólny gminy**

☐ 3.2. miejscowy plan zagospodarowania przestrzennego, w tym zintegrowany plan inwestycyjny lub miejscowy plan rewitalizacji

☐ 3.3. uchwała ustalająca zasady i warunki sytuowania obiektów małej architektury, tablic reklamowych i urządzeń reklamowych oraz ogrodzeń, ich gabaryty, standardy jakościowe oraz rodzaje materiałów budowlanych, z jakich mogą być wykonane

☐ 3.4. audyt krajobrazowy

☐ 3.5. plan zagospodarowania przestrzennego województwa

4. DANE SKŁADAJĄCEGO PISMO[4)]

Imię i nazwisko lub nazwa: [redacted]
Kraj: **Polska** Województwo: [redacted]
Powiat: [redacted] Gmina [redacted]
Ulica: [redacted] Nr domu [redacted] Nr lokalu: -
Miejscowość: [redacted] Kod pocztowy: [redacted]
E-mail (w przypadku gdy składający pismo posiada adres e-mail): [redacted]
Nr tel. (nieobowiązkowo): [redacted]

Adres do e-Doręczeń [5)]: [redacted]

4.1. Czy składający pismo jest właścicielem lub użytkownikiem wieczystym nieruchomości objętej wnioskiem lub uwagą?

☐ tak ☒ nie

5. ADRES DO KORESPONDENCJI SKŁADAJĄCEGO PISMO[4)]

(Nieobowiązkowo)
Kraj: **Polska** Województwo: [redacted]
Powiat: [redacted] Gmina: [redacted]
Ulica: [redacted] Nr domu: [redacted] Nr lokalu: -
Miejscowość: [redacted] Kod pocztowy: [redacted]

6. DANE PEŁNOMOCNIKA[4)]

(Nieobowiązkowo)
☐ pełnomocnik ☐ pełnomocnik do doręczeń
Imię i nazwisko:
Kraj: Województwo:
Powiat: Gmina:
Ulica: Nr domu: Nr lokalu:
Miejscowość: Kod pocztowy:
E-mail (w przypadku gdy składający pismo posiada adres e-mail)
Nr tel. (nieobowiązkowo):
Adres skrytki ePUAP lub adres do doręczeń elektronicznych[5)]:

7. TREŚĆ PISMA

7.1. Treść[6]

Na podstawie *art. 8g ustawy z dnia 27 marca 2003 r. o planowaniu i zagospodarowaniu przestrzennym (Dz.U. z 2024 r. poz. 1130)* i w odpowiedzi na ogłoszenie Burmistrza Debrzna z dnia 25.02.2026 r. o rozpoczęciu konsultacji społecznych dot. projektu Planu ogólnego gminy Debrzno składam uwagę do przedmiotowego projektu planu ogólnego: **wprowadzenie do projektu planu ogólnego profilu funkcjonalnego dodatkowego: „teren elektrowni wiatrowej, teren elektrowni słonecznej" w strefach otwartych oznaczonych jako: 17SO, 18SO i 79SO.**

Uzasadnienie:

Firma [redacted] (dalej: „Inwestor") prowadzi działania zmierzające do budowy w gminie Debrzno parku wiatrowego składającego się z kilku elektrowni wiatrowych i instalacji fotowoltaicznej wraz z infrastrukturą towarzyszącą i magazynami energii. Planowana inwestycja będzie znajdować się w strefach planistycznych, w których projekt planu ogólnego przewiduje możliwość jej realizacji: 22SO, 36SO, 37SO, 49SO oraz na obszarze będącym przedmiotem składanej uwagi: 17SO, 18SO i 79SO.

Na terenie planowanej inwestycji nie obowiązuje miejscowy plan zagospodarowania przestrzennego.

Wskazany w Załączniku nr 1 obszar wnioskowanej strefy dodatkowej **„teren elektrowni wiatrowej, teren elektrowni słonecznej"** położony jest w obrębach: Słupia, Myśligoszcz i Grzymisław. Obejmuje tereny o łącznej pow. ok 365 ha, spełniające wymogi przepisów odrębnych dla lokalizacji elektrowni wiatrowych i został wyznaczony według wielu, ścisłych kryteriów planistycznych, uwzględniających m.in istniejące zagospodarowanie terenu, klasy gruntów, jak również z poszanowaniem uwarunkowań środowiskowych stwierdzonych na etapie planistycznym.

7.2. (Nieobowiązkowo) W przypadku wypełnienia, należy uzupełnić każdą z kolumn tabeli.

Szczegółowe informacje dotyczące treści pisma w odniesieniu do działek ewidencyjnych:

Lp.	7.2.1. Nazwa aktu planowania przestrzennego	7.2.2. Identyfikator działki lub działek ewidencyjnych	7.2.3. Czy teren objęty pismem obejmuje całość działki lub działek ewidencyjnych[7)]	7.2.4. Treść[6)]
1			☐ tak ☐ nie	

7.3. (Nieobowiązkowo) W przypadku wypełnienia, należy uzupełnić każdą z kolumn tabeli.

Szczegółowe informacje dotyczące działek ewidencyjnych oraz niektórych parametrów – w przypadku zaznaczenia w pkt 2: wniosku do projektu aktu (pkt 2.1), uwagi do konsultowanego projektu aktu (pkt 2.2) lub wniosku o zmianę aktu (pkt 2.3) oraz w pkt 3: planu ogólnego gminy (pkt 3.1) lub miejscowego planu zagospodarowania przestrzennego, w tym zintegrowanego planu inwestycyjnego lub miejscowego planu rewitalizacji (pkt 3.2):

Lp.	7.3.1. Nazwa planu ogólnego gminy lub miejscowego planu zagospodarowania przestrzennego	7.3.2. Identyfikator działki lub działek ewidencyjnych	7.3.3. Czy teren objęty pismem obejmuje całość działki lub działek ewidencyjnych [7)]	7.3.4. Nazwa lub nazwy klasy przeznaczenia terenu (albo symbol lub symbole klasy przeznaczenia terenu)[8)]	7.3.5. Maksymalny udział powierzchni zabudowy [%]	7.3.6. Maksymalna wysokość zabudowy [m]	7.3.7. Minimalny udział powierzchni biologicznie czynnej [%]
1	....	....	☐ tak ☐ nie	....	....	....	....

8. OŚWIADCZENIE W SPRAWIE KORESPONDENCJI ELEKTRONICZNEJ

☒ Wyrażam zgodę ☐ Nie wyrażam zgody

na doręczanie korespondencji w niniejszej sprawie za pomocą środków komunikacji elektronicznej w rozumieniu art. 2 pkt 5 ustawy z dnia 18 lipca 2002 r. o świadczeniu usług drogą elektroniczną (Dz. U. z 2020 r. poz. 344).

9. ZAŁĄCZNIKI

☒ Pełnomocnictwo do reprezentowania składającego pismo lub pełnomocnictwo do doręczeń (zgodnie z ustawą z dnia 16 listopada

2006 r. o opłacie skarbowej (Dz. U. z 2023 r. poz. 2111)) – jeżeli składający pismo działa przez pełnomocnika.

☒ Potwierdzenie uiszczenia opłaty skarbowej od pełnomocnictwa – jeżeli obowiązek uiszczenia takiej opłaty wynika z ustawy z dnia 16 listopada 2006 r. o opłacie skarbowej.

☐ (Nieobowiązkowo). Określenie granic terenu w formie graficznej w przypadku wskazania terenu objętego pismem jako części działki ewidencyjnej lub działek ewidencyjnych.

☒ (Nieobowiązkowo). Inne załączniki – w przypadku zaznaczenia pola należy podać nazwy załączników.[9] **Załącznik nr 1 - mapa**

10. PODPIS SKŁADAJĄCEGO PISMO (PEŁNOMOCNIKA) I DATA PODPISU

Podpis powinien być czytelny. Podpis i datę podpisu umieszcza się w przypadku składania pisma w postaci papierowej.

Podpis elektroniczny na pierwszej stronie wniosku

Data: 20.03.2026 r.

[1] Można zaznaczyć więcej niż jedno pole. W ramach jednego pisma można wybrać tylko te akty, w przypadku których pismo będzie wysyłane do tego samego organu wskazanego w pkt 1. W przypadku gdy treść wniosku lub uwagi związana jest z dokumentem powiązanym z aktem planowania przestrzennego (np. sporządzanej w toku procedowania aktu, w ramach strategicznej oceny oddziaływania na środowisko, prognozy oddziaływania na środowisko), należy w pkt 3 wybrać rodzaj aktu planowania przestrzennego, którego ten dokument dotyczy, po czym wprowadzić treść wniosku lub uwagi w pkt 7.1 lub 7.2.

[2] Nie dotyczy planu zagospodarowania przestrzennego województwa.

[3] Nie dotyczy planu zagospodarowania przestrzennego województwa i audytu krajobrazowego.

[4] W pkt 4 należy podać adres zamieszkania albo siedziby składającego pismo. W przypadku wypełnienia pkt 5 podaje się adres do korespondencji składającego pismo, jeżeli jest inny niż adres podany w pkt 4. W przypadku wypełnienia pkt 6 podaje się adres zamieszkania albo siedziby pełnomocnika. W przypadku większej liczby składających pismo lub pełnomocników dane kolejnych składających pismo lub pełnomocników dodaje się w formularzu albo zamieszcza na osobnych stronach i dołącza do formularza.

[5] Adres skrytki ePUAP lub adres do doręczeń elektronicznych wskazuje się w przypadku wyrażenia zgody na doręczanie korespondencji za pomocą środków komunikacji elektronicznej, z zastrzeżeniem przypadków, w których organ, zgodnie z przepisami ustawy z dnia 18 listopada 2020 r. o doręczeniach elektronicznych (Dz. U. z 2023 r. poz. 285, z późn. zm.), ma obowiązek doręczenia korespondencji na adres do doręczeń elektronicznych.

[6] Maksymalna liczba znaków w pkt 7.1. wynosi 1000, natomiast w przypadku pkt 7.2.4. wartość ta odnosi się do pojedynczego wiersza. W przypadku potrzeby dodatkowego uzasadnienia, które wykracza poza wskazany limit znaków, uzasadnienie zamieszcza się na osobnych stronach i dołącza do formularza. W przypadku większej liczby wierszy w pkt 7.2.4. kolejne wiersze dodaje się w formularzu albo zamieszcza na osobnych stronach i dołącza do formularza.

[7] W przypadku zaznaczenia pola „nie" (wskazania terenu objętego pismem jako części działki ewidencyjnej lub działek ewidencyjnych) można dodać załącznik z określeniem granic terenu w formie graficznej.

[8] Podaje się nazwę lub symbol klasy przeznaczenia terenu zgodnie ze standardami określonymi w przepisach wykonawczych wydanych na podstawie art. 16 ust. 2 ustawy z dnia 27 marca 2003 r. o planowaniu i zagospodarowaniu przestrzennym (Dz. U. z 2023 r. poz. 977, z późn. zm.).

[9] W przypadku dołączenia do pisma załączników zawierających dane osobowe, inne niż wymienione w pkt 4, 5 i 6, załączniki te należy zanonimizować, tj. ukryć dane osobowe.

PEŁNOMOCNICTWO

Działając w imieniu spółki pod firmą: [redacted] z siedzibą w [redacted], wpisanej do rejestru przedsiębiorców Krajowego Rejestru Sądowego pod numerem [redacted] jako członek zarządu uprawniony do samodzielnej reprezentacji Spółki, niniejszym udzielam pełnomocnictwa:

[redacted]
PESEL [redacted]

do wykonywania w imieniu Spółki następujących czynności z zakresie jej bieżącej działalności:

1) zawierania wszelkiego rodzaju umów, porozumień itp. mających zapewnić Spółce tytuł prawny do korzystania z nieruchomości niezbędnych do przygotowania, budowy i eksploatacji inwestycji z zakresu odnawialnych źródeł energii („Inwestycje"), w tym w szczególności umów dzierżawy, umów najmu, użytkowania lub umów o ustanowienie służebności,
2) inicjowanie i prowadzenie wszelkich rozmów, negocjacji i innych czynności faktycznych, nakierowanych na zawarcie umów, porozumień, itp., o których mowa w punkcie 1) powyżej,
3) reprezentowania Spółki przed sądami powszechnymi w postępowaniach mających na celu wpisanie przysługujących Spółce praw do ksiąg wieczystych prowadzonych dla nieruchomości zakontraktowanych pod Inwestycje,
4) składania wniosków o wydanie warunków technicznych przyłączenia do sieci,

a w związku z powyższym również do:

5) składania wszelkich oświadczeń woli, deklaracji, wniosków, jakie okażą się konieczne w związku z realizacją pkt. 1) – 3) powyżej,
6) uzyskiwania wszelkich zaświadczeń, wyciągów, zgód, pozwoleń, wypisów i innych dokumentów wydawanych przez organy administracji publicznej, w tym jednostki samorządu terytorialnego, jakie okażą się konieczne w związku z realizacją pkt. 1) – 3) powyżej,
7) składania wszelkich oświadczeń, w tym wniosków do odpowiednich organów administracji publicznej, urzędów oraz jednostek samorządu terytorialnego, jakie okażą się konieczne w związku z realizacją pkt. 1) – 3) powyżej,
8) odbioru wszelkiej korespondencji związanej z realizacją celu niniejszego pełnomocnictwa,
9) dokonywania wszelkich innych czynności faktycznych oraz prawnych koniecznych do pełnej realizacji pkt. 1) – 3) niniejszego pełnomocnictwa i w związku z tym do reprezentowania Spółki przed wszelkiego rodzaju urzędami, instytucjami, osobami prawnymi i fizycznymi.

Wszelkie czynności objęte zakresem niniejszego pełnomocnictwa mogą być realizowane przez pełnomocnika na warunkach według swobodnego uznania pełnomocnika.

Bez ograniczenia wartości pełnomocnik może podejmować następujące działania:

zawieranie, zmiana, zawieszenie i rozwiązanie umów dzierżawy, umów użytkowania, ustanawianie, zmiana, zawieszenie i rozwiązanie służebności i zawieranie innych umów służących

zabezpieczeniu gruntów dla celów budowy elektrowni wiatrowych (w tym także zabezpieczenia powierzchni pod śmigła elektrowni wiatrowej), instalacji fotowoltaicznych, magazynów energii, masztów pomiarowych, urządzeń pomiarowych, infrastruktury towarzyszącej oraz tymczasowej, a także realizacji tych umów poprzez składanie wniosków do sądu o wpis w księdze wieczystej. W relacji pomiędzy udzielającymi pełnomocnictwa a pełnomocnikiem, jednak bez wpływu na jego prawo do reprezentacji w stosunku do osób trzecich, do zawarcia wyżej wymienionych umów potrzebna jest każdorazowo zgoda Zarządu Spółki, względnie osoby upoważnionej do tego przez Zarząd.

Pełnomocnik nie jest upoważniony do:

- nabywania nieruchomości,
- obciążania i zbywania nieruchomości należących do spółek,
- nabywania projektów i praw projektowych, obciążania ich ani zbywania,
- zawierania umów pożyczek,
- zaciągania zobowiązań wekslowych,
- nawiązywania i rozwiązywania stosunków pracy,
- nabywania i zbywania udziałów w przedsiębiorstwach.

Pełnomocnik nie jest upoważniony do udzielania dalszych pełnomocnictw.

Pełnomocnictwo niniejsze udzielone zostaje do dnia 31.12.2027 r.

Poznań, 09.03.2026 r.


[redacted]

CET

.....

[redacted]

Członek Zarządu

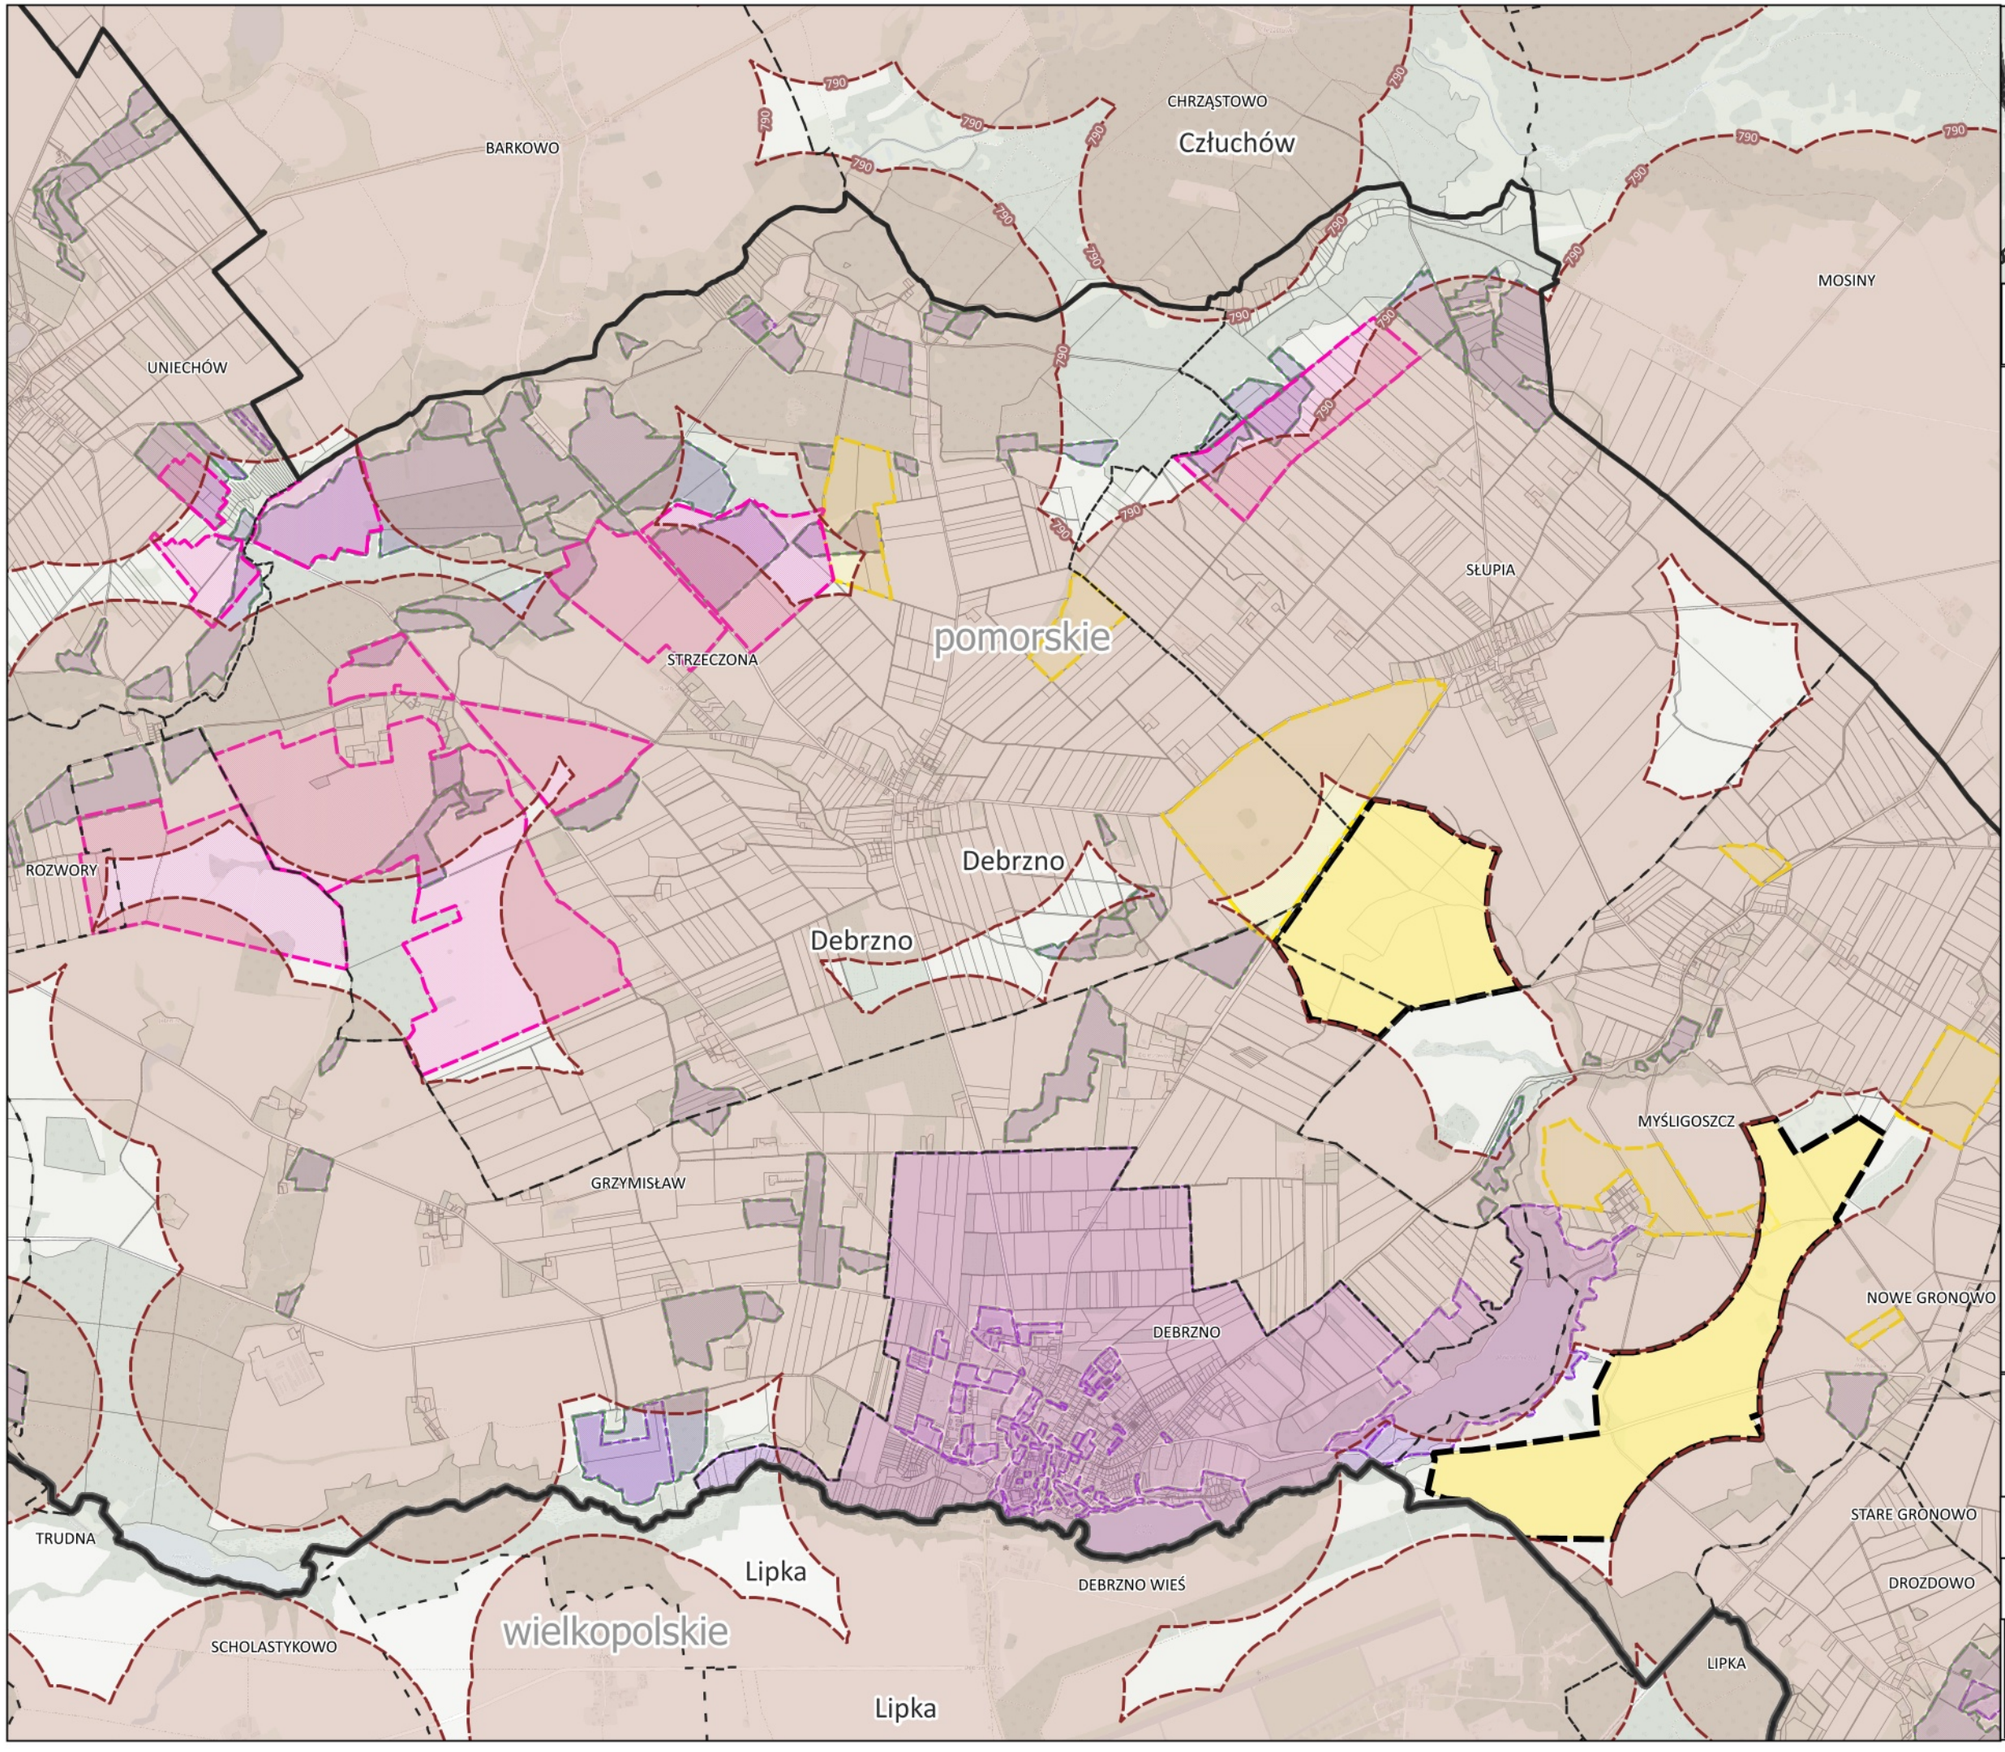



lokalizacja w gminie Debrzno

Legenda

- granica gminy Debrzno
- granice gmn sąsiednich
- Granice_obrebow_Debrzno
- Granice_wojewodztw
- granice działek ewidencyjnych
- bufor 790m od zab. mieszk.

PROJEKT PLANU OGÓLNEGO:

- wnioskowany obszar profilu dodatkowego „teren elektrowni wiatrowej, teren elektrowni słonecznej" w strefach: 17SO, 18SO i 79SO.
- strefy z profilem dodatkowym „teren elektrowni wiatrowej, teren elektrowni słonecznej"
- strefy z profilem dodatkowym „teren elektrowni słonecznej"
- tereny_do_zalesien_z_MPZP
- obowiązujące MPZP

Gmina: Debrzno
Powiat: człuchowski
Woj.: pomorskie

ZAŁ. NR 1
UWAGA DO PLANU OGÓLNEGO

N

Skala 1:40000

Data: 2026-03-20

0 1 000 2 000 m

mBank

POTWIERDZENIE WYKONANIA PRZELEWU - DUPLIKAT

mBank S.A.
Bankowość Detaliczna
Skrytka Pocztowa 2108, 90-959 Łódź 2

Informacje o transakcji

Rachunek:		**Rachunek:**	**Ma (Odbiorca)**
Nr Rachunku:	[redacted]	**Nr Rachunku:**	78 9326 0006 0080 0091 2000 0010
Nazwa Banku:		**Nazwa Banku:**	Bank Spółdzielczy Człuchów
Nadawca:	[redacted]	**Odbiorca:**	URZĄD MIEJSKI W DEBRZNIE

Tytuł operacji:	OPŁATA SKARBOWA ZA PEŁNOMOCNICTWO [redacted]
Rodzaj operacji:	PRZELEW ZEWNĘTRZNY WYCHODZĄCY
Nr referencyjny operacji:	80345589-000000756
Data operacji:	2026-03-20
Data księgowania:	2026-03-20
Kwota przelewu:	17,00 PLN

Data wystawienia dokumentu: 2026-03-20

Wygenerowane elektronicznie potwierdzenie wykonania przelewu. Dokument sporządzony na podstawie art. 7 Ustawy Prawo Bankowe (Dz.U.Nr 140 z 1997 roku, poz.939 z późniejszymi zmianami). Nie wymaga podpisu ani stempla.

[redacted]

Pismo dotyczące aktu planowania przestrzennego

URZĄD MIEJSKI W DĘBRZNIE WPŁYNĘŁO DNIA 2026-04-29 L.DZ. 4770/26

1. ORGAN, DO KTÓREGO JEST SKŁADANE PISMO

Nazwa: Urząd Miejski w Debrznie, ul. Traugutta 2, 77-310 Debrzno

2. RODZAJ PISMA[1)]

☐ 2.1. wniosek do projektu aktu
☒ **2.2. uwaga do konsultowanego projektu aktu[2)]**
☐ 2.3. wniosek o zmianę aktu[3)]
☐ 2.4. wniosek o sporządzenie aktu[3)]

3. RODZAJ AKTU PLANOWANIA PRZESTRZENNEGO[1)]

☒ **3.1. plan ogólny gminy**

☐ 3.2. miejscowy plan zagospodarowania przestrzennego, w tym zintegrowany plan inwestycyjny lub miejscowy plan rewitalizacji

☐ 3.3. uchwała ustalająca zasady i warunki sytuowania obiektów małej architektury, tablic reklamowych i urządzeń reklamowych oraz ogrodzeń, ich gabaryty, standardy jakościowe oraz rodzaje materiałów budowlanych, z jakich mogą być wykonane

☐ 3.4. audyt krajobrazowy

☐ 3.5. plan zagospodarowania przestrzennego województwa

4. DANE SKŁADAJĄCEGO PISMO[4)]

Imię i nazwisko lub nazwa: [redacted]
Kraj: **Polska** Województwo: [redacted]
Powiat: [redacted] Gmina: [redacted]
Ulica: [redacted] Nr domu: [redacted] Nr lokalu: -
Miejscowość: [redacted] Kod pocztowy: [redacted]
E-mail (w przypadku gdy składający pismo posiada adres e-mail): [redacted]
Nr tel. (nieobowiązkowo): [redacted]
Adres do doręczeń elektronicznych[5)]: [redacted]

4.1. Czy składający pismo jest właścicielem lub użytkownikiem wieczystym nieruchomości objętej wnioskiem lub uwagą?

☐ tak ☒ nie

5. ADRES DO KORESPONDENCJI SKŁADAJĄCEGO PISMO[4)]

(Nieobowiązkowo)
Kraj: **Polska** Województwo: [redacted]
Powiat: [redacted] Gmina: [redacted]
Ulica: [redacted] Nr domu: [redacted] Nr lokalu: -
Miejscowość: [redacted] Kod pocztowy: [redacted]

6. DANE PEŁNOMOCNIKA[4)]

(Nieobowiązkowo)
☒ pełnomocnik ☐ pełnomocnik do doręczeń
Imię i nazwisko: [redacted]
Kraj: [redacted] Województwo: [redacted]
Powiat: [redacted] Gmina: [redacted]
Ulica: [redacted] Nr domu: [redacted] Nr lokalu: -
Miejscowość: [redacted] Kod pocztowy: [redacted]
E-mail (w przypadku gdy składający pismo posiada adres e-mail): [redacted]
Nr tel. (nieobowiązkowo): [redacted]
Adres skrytki ePUAP lub adres do doręczeń elektronicznych[5)]:

7. TREŚĆ PISMA

7.1. Treść[5]

W uzupełnieniu uwagi do projektu Planu ogólnego gminy Debrzno, złożonej w wymaganym terminie w dniu 20.03.2026 r. zwracam się z prośbą o wprowadzenie do przedmiotowego projektu planu zapisu: **profil funkcjonalny dodatkowy: „teren elektrowni wiatrowej, teren elektrowni słonecznej" w strefach otwartych oznaczonych jako: 23SO i 48SO.**

Uzasadnienie:

Firma [redacted] (dalej: „Inwestor") prowadzi działania zmierzające do budowy w gminie Debrzno parku wiatrowego składającego się z kilku elektrowni wiatrowych i instalacji fotowoltaicznej wraz z infrastrukturą towarzyszącą i magazynami energii. Planowana inwestycja będzie znajdować się w strefach planistycznych, w których projekt planu ogólnego przewiduje możliwość jej realizacji: 22SO, 36SO, 37SO, 49SO, na obszarze będącym przedmiotem złożonej 20.03.2026 r. uwagi: 17SO, 18SO i 79SO oraz w części stref: 23SO i 48SO, zgodnie z załącznikiem graficznym do przedmiotowego pisma.

Na terenie planowanej inwestycji nie obowiązuje miejscowy plan zagospodarowania przestrzennego.

Wskazany w Załączniku nr 1 obszar wnioskowanej strefy dodatkowej **„teren elektrowni wiatrowej, teren elektrowni słonecznej"** położony jest w całości w obrębie Strzeczona, ma pow. ok 67 ha. Obszar spełnia wymogi przepisów odrębnych dla lokalizacji elektrowni wiatrowych i został wyznaczony według wielu, ścisłych kryteriów planistycznych, uwzględniających m.in założenia projektu planu ogólnego, istniejące zagospodarowanie terenu i uwarunkowania środowiskowe.

7.2. (Nieobowiązkowo) W przypadku wypełnienia, należy uzupełnić każdą z kolumn tabeli.

Szczegółowe informacje dotyczące treści pisma w odniesieniu do działek ewidencyjnych:

Lp.	7.2.1. Nazwa aktu planowania przestrzennego	7.2.2. Identyfikator działki lub działek ewidencyjnych	7.2.3. Czy teren objęty pismem obejmuje całość działki lub działek ewidencyjnych[6]	7.2.4. Treść[6]
1			☐ tak ☐ nie	

7.3. (Nieobowiązkowo) W przypadku wypełnienia, należy uzupełnić każdą z kolumn tabeli.

Szczegółowe informacje dotyczące działek ewidencyjnych oraz niektórych parametrów – w przypadku zaznaczenia w pkt 2: wniosku do projektu aktu (pkt 2.1), uwagi do konsultowanego projektu aktu (pkt 2.2) lub wniosku o zmianę aktu (pkt 2.3) oraz w pkt 3: planu ogólnego gminy (pkt 3.1) lub miejscowego planu zagospodarowania przestrzennego, w tym zintegrowanego planu inwestycyjnego lub miejscowego planu rewitalizacji (pkt 3.2):

Lp.	7.3.1. Nazwa planu ogólnego gminy lub miejscowego planu zagospodarowania przestrzennego	7.3.2. Identyfikator działki lub działek ewidencyjnych	7.3.3. Czy teren objęty pismem obejmuje całość działki lub działek ewidencyjnych 7)	7.3.4. Nazwa lub nazwy klasy przeznaczenia terenu (albo symbol lub symbole klasy przeznaczenia terenu)[7]	7.3.5. Maksymalny udział powierzchni zabudowy [%]	7.3.6. Maksymalna wysokość zabudowy [m]	7.3.7. Minimalny udział powierzchni biologicznie czynnej [%]
1	....	....	☐ tak ☐ nie	....	....	....	....

8. OŚWIADCZENIE W SPRAWIE KORESPONDENCJI ELEKTRONICZNEJ

☒ Wyrażam zgodę ☐ Nie wyrażam zgody

na doręczanie korespondencji w niniejszej sprawie za pomocą środków komunikacji elektronicznej w rozumieniu art. 2 pkt 5 ustawy z dnia 18 lipca 2002 r. o świadczeniu usług drogą elektroniczną (Dz. U. z 2020 r. poz. 344).

9. ZAŁĄCZNIKI

☒ Pełnomocnictwo do reprezentowania składającego pismo lub pełnomocnictwo do doręczeń (zgodnie z ustawą z dnia 16 listopada 2006 r. o opłacie skarbowej (Dz. U. z 2023 r. poz. 2111)) – jeżeli składający pismo działa przez pełnomocnika.

☒ Potwierdzenie uiszczenia opłaty skarbowej od pełnomocnictwa – jeżeli obowiązek uiszczenia takiej opłaty wynika z ustawy z dnia

16 listopada 2006 r. o opłacie skarbowej.

☐ (Nieobowiązkowo). Określenie granic terenu w formie graficznej w przypadku wskazania terenu objętego pismem jako części działki ewidencyjnej lub działek ewidencyjnych.

☒ (Nieobowiązkowo). Inne załączniki – w przypadku zaznaczenia pola należy podać nazwy załączników.[8)] **Załącznik nr 1 - mapa**

10. PODPIS SKŁADAJĄCEGO PISMO (PEŁNOMOCNIKA) I DATA PODPISU

Podpis powinien być czytelny. Podpis i datę podpisu umieszcza się w przypadku składania pisma w postaci papierowej.



Data: 29.04.2026 r.

[1)] Można zaznaczyć więcej niż jedno pole. W ramach jednego pisma można wybrać tylko te akty, w przypadku których pismo będzie wysyłane do tego samego organu wskazanego w pkt 1. W przypadku gdy treść wniosku lub uwagi związana jest z dokumentem powiązanym z aktem planowania przestrzennego (np. sporządzanej w toku procedowania aktu, w ramach strategicznej oceny oddziaływania na środowisko, prognozy oddziaływania na środowisko), należy w pkt 3 wybrać rodzaj aktu planowania przestrzennego, którego ten dokument dotyczy, po czym wprowadzić treść wniosku lub uwagi w pkt 7.1 lub 7.2.

[2)] Nie dotyczy planu zagospodarowania przestrzennego województwa.

[3)] Nie dotyczy planu zagospodarowania przestrzennego województwa i audytu krajobrazowego.

[4)] W pkt 4 należy podać adres zamieszkania albo siedziby składającego pismo. W przypadku wypełnienia pkt 5 podaje się adres do korespondencji składającego pismo, jeżeli jest inny niż adres podany w pkt 4. W przypadku wypełnienia pkt 6 podaje się adres zamieszkania albo siedziby pełnomocnika. W przypadku większej liczby składających pismo lub pełnomocników dane kolejnych składających pismo lub pełnomocników dodaje się w formularzu albo zamieszcza na osobnych stronach i dołącza do formularza.

[5)] Maksymalna liczba znaków w pkt 7.1. wynosi 1000, natomiast w przypadku pkt 7.2.4. wartość ta odnosi się do pojedynczego wiersza. W przypadku potrzeby dodatkowego uzasadnienia, które wykracza poza wskazany limit znaków, uzasadnienie zamieszcza się na osobnych stronach i dołącza do formularza. W przypadku większej liczby wierszy w pkt 7.2.4. kolejne wiersze dodaje się w formularzu albo zamieszcza na osobnych stronach i dołącza do formularza.

[6)] W przypadku zaznaczenia pola „nie" (wskazania terenu objętego pismem jako części działki ewidencyjnej lub działek ewidencyjnych) można dodać załącznik z określeniem granic terenu w formie graficznej.

[7)] Podaje się nazwę lub symbol klasy przeznaczenia terenu zgodnie ze standardami określonymi w przepisach wykonawczych wydanych na podstawie art. 16 ust. 2 ustawy z dnia 27 marca 2003 r. o planowaniu i zagospodarowaniu przestrzennym (Dz. U. z 2023 r. poz. 977, z późn. zm.).

[8)] W przypadku dołączenia do pisma załączników zawierających dane osobowe, inne niż wymienione w pkt 4, 5 i 6, załączniki te należy zanonimizować, tj. ukryć dane osobowe.

PEŁNOMOCNICTWO

Działając w imieniu spółki pod firmą: [redacted] z siedzibą w Gdańsku, wpisanej do rejestru przedsiębiorców Krajowego Rejestru Sądowego pod numerem [redacted] jako członek zarządu uprawniony do samodzielnej reprezentacji Spółki, niniejszym udzielam pełnomocnictwa:

[redacted]
PESEL [redacted]

do wykonywania w imieniu Spółki następujących czynności z zakresie jej bieżącej działalności:

1) zawierania wszelkiego rodzaju umów, porozumień itp. mających zapewnić Spółce tytuł prawny do korzystania z nieruchomości niezbędnych do przygotowania, budowy i eksploatacji inwestycji z zakresu odnawialnych źródeł energii („Inwestycje"), w tym w szczególności umów dzierżawy, umów najmu, użytkowania lub umów o ustanowienie służebności,
2) inicjowanie i prowadzenie wszelkich rozmów, negocjacji i innych czynności faktycznych, nakierowanych na zawarcie umów, porozumień, itp., o których mowa w punkcie 1) powyżej,
3) reprezentowania Spółki przed sądami powszechnymi w postępowaniach mających na celu wpisanie przysługujących Spółce praw do ksiąg wieczystych prowadzonych dla nieruchomości zakontraktowanych pod Inwestycje,
4) składania wniosków o wydanie warunków technicznych przyłączenia do sieci,

a w związku z powyższym również do:

5) składania wszelkich oświadczeń woli, deklaracji, wniosków, jakie okażą się konieczne w związku z realizacją pkt. 1) – 3) powyżej,
6) uzyskiwania wszelkich zaświadczeń, wyciągów, zgód, pozwoleń, wypisów i innych dokumentów wydawanych przez organy administracji publicznej, w tym jednostki samorządu terytorialnego, jakie okażą się konieczne w związku z realizacją pkt. 1) – 3) powyżej,
7) składania wszelkich oświadczeń, w tym wniosków do odpowiednich organów administracji publicznej, urzędów oraz jednostek samorządu terytorialnego, jakie okażą się konieczne w związku z realizacją pkt. 1) – 3) powyżej,
8) odbioru wszelkiej korespondencji związanej z realizacją celu niniejszego pełnomocnictwa,
9) dokonywania wszelkich innych czynności faktycznych oraz prawnych koniecznych do pełnej realizacji pkt. 1) – 3) niniejszego pełnomocnictwa i w związku z tym do reprezentowania Spółki przed wszelkiego rodzaju urzędami, instytucjami, osobami prawnymi i fizycznymi.

Wszelkie czynności objęte zakresem niniejszego pełnomocnictwa mogą być realizowane przez pełnomocnika na warunkach według swobodnego uznania pełnomocnika.

Bez ograniczenia wartości pełnomocnik może podejmować następujące działania:

zawieranie, zmiana, zawieszenie i rozwiązanie umów dzierżawy, umów użytkowania, ustanawianie, zmiana, zawieszenie i rozwiązanie służebności i zawieranie innych umów służących

zabezpieczeniu gruntów dla celów budowy elektrowni wiatrowych (w tym także zabezpieczenia powierzchni pod śmigła elektrowni wiatrowej), instalacji fotowoltaicznych, magazynów energii, masztów pomiarowych, urządzeń pomiarowych, infrastruktury towarzyszącej oraz tymczasowej, a także realizacji tych umów poprzez składanie wniosków do sądu o wpis w księdze wieczystej. W relacji pomiędzy udzielającymi pełnomocnictwa a pełnomocnikiem, jednak bez wpływu na jego prawo do reprezentacji w stosunku do osób trzecich, do zawarcia wyżej wymienionych umów potrzebna jest każdorazowo zgoda Zarządu Spółki, względnie osoby upoważnionej do tego przez Zarząd.

Pełnomocnik nie jest upoważniony do:

- nabywania nieruchomości,
- obciążania i zbywania nieruchomości należących do spółek,
- nabywania projektów i praw projektowych, obciążania ich ani zbywania,
- zawierania umów pożyczek,
- zaciągania zobowiązań wekslowych,
- nawiązywania i rozwiązywania stosunków pracy,
- nabywania i zbywania udziałów w przedsiębiorstwach.

Pełnomocnik nie jest upoważniony do udzielania dalszych pełnomocnictw.

Pełnomocnictwo niniejsze udzielone zostaje do dnia 31.12.2027 r.

Poznań, 09.03.2026 r.

[redacted]

CET

.....

[redacted]

Członek Zarządu

mBank

POTWIERDZENIE WYKONANIA PRZELEWU - DUPLIKAT

mBank S.A.
Bankowość Detaliczna
Skrytka Pocztowa 2108, 90-959 Łódź 2

Informacje o transakcji

Rachunek:	**Winien (Nadawca)**	**Rachunek:**	**Ma (Odbiorca)**
Nr Rachunku:	[redacted]	**Nr Rachunku:**	78 9326 0006 0080 0091 2000 0010
Nazwa Banku:	[redacted]	**Nazwa Banku:**	Bank Spółdzielczy Człuchów
Nadawca:	[redacted]	**Odbiorca:**	URZĄD MIEJSKI W DEBRZNIE

Tytuł operacji:	OPŁATA SKARBOWA ZA PEŁNOMOCNICTWO [redacted]
Rodzaj operacji:	PRZELEW ZEWNĘTRZNY WYCHODZĄCY
Nr referencyjny operacji:	80345589-000000756
Data operacji:	2026-03-20
Data księgowania:	2026-03-20
Kwota przelewu:	17,00 PLN

Data wystawienia dokumentu: 2026-03-20

Wygenerowane elektronicznie potwierdzenie wykonania przelewu. Dokument sporządzony na podstawie art. 7 Ustawy Prawo Bankowe (Dz.U.Nr 140 z 1997 roku, poz.939 z późniejszymi zmianami). Nie wymaga podpisu ani stempla.

[redacted]

Pomorski Wojewódzki Konserwator Zabytków

ZND.5150.19.2026.KM

Słupsk, dnia 20 marca 2026 r.

URZĄD MIEJSKI W DEBRZNIE
WPŁYNĘŁO DNIA 2026 -03- 23
Nr w D.K. 3271/26
Załączników

Pan
[redacted]

dotyczy: procedury ustalania Planu ogólnego dla gminy Debrzno

Wojewódzki Urząd Ochrony Zabytków w Gdańsku Delegatura w Słupsku w odpowiedzi na wniosek z dnia 17.03.2026 r. (wpłynął w dniu 17.03.2026 r.), odnosząc się do zadanych pytań w punkcie 1-4 informuje, że uzgodnienie projektu planu ogólnego dla gminy Debrzno przez tut. urząd nastąpiło w dniu 13 października 2025 r., a więc przed zmianami legislacyjnym, o których mowa w Państwa piśmie. Gmina Debrzno zdecydowała się przyjąć bezwarunkowo i dobrowolnie wytyczne konserwatorskie.
Po analizie załączonego do pisma materiału oraz biorąc pod uwagę propozycje przedstawione w pkt. 5-7 Państwa wniosku Wojewódzki Urząd Ochrony Zabytków w Gdańsku Delegatura w Słupsku przeprowadził analizę/symulację posadowienia turbin wiatrowych we wskazanych czterech lokalizacjach tj. na działce nr 715/1, 734/1, 737/3, 755/30 obr. Grzymisław, gm. Debrzno, ustalając:

I. Struktura krajobrazowa: dominującą cechą krajobrazu jest występowanie otwartych panoram, definiowanych jako rozległe, niezakłócone widoki, szczególnie przebiegających przez ten obszar ciągów komunikacyjnych zaznaczonych szpalerami drzew.

II. Zagrożenia: Lokalizacja farm wiatrowych może prowadzić do zakłócenia krajobrazu poprzez wprowadzenie elementów o dużej skali, które zaburzą kompozycję przestrzenną i zniszczą spójny krajobraz otwarty.

III. Analiza terenu w szerszej skali: Analiza terenu nie obejmuje systemowych buforów odległości od historycznych założeń zielonych czy alei drzew. Odnosi się do konkretnych lokalizacji turbin wiatrowych wskazanych przez Państwa na załącznikach nr 3a- 3d. Powyżej wymienione działki pod budowę turbin wiatrowych znajdują się w bliskiej odległości nie tylko od objętych ochroną konserwatorską założeń zieleni historycznej, ale też od jednego z najważniejszych miejsc gminy – miasta Debrzno. Wykonane analizy profilu terenu w przekroju od m. Debrzna do poszczególnych lokalizacji czterech turbin pokazują, że przy założeniu wysokości 200 m turbiny, przewyższenie względem otwarć widokowych z Debrzna będzie liczyło od 170 do 215m. (wykresy 1-4). Odległości od zabytkowych założeń to ok. 470 m od cmentarza historycznego, ok. 820 m od założenia parkowego w Gniewinie (pomiary 1-2).

WOJEWÓDZKI URZĄD OCHRONY ZABYTKÓW W GDAŃSKU
DELEGATURA W SŁUPSKU
ul. Jaracza 6, 76-200 Słupsk, tel./fax: 59 842-64-34
www.ochronazabytkow.gda.pl, e-mail: slupsk@zabytki.mail.pl

IV. Wnioski: Turbiny wiatrowe będą porównywalnie lub w przypadku lokalizacji nr 1 bardziej widoczne, niż miasto Debrzno ze skrzyżowania do założenia w Gniewnie na ilustracji poniżej. Posadowienie widocznej wieży ciśnień jest niżej o ok. 20 m niż turbiny nr 1.



Lokalizacja turbiny nr 1 znajduje się najwyżej względem pozostałych, ponadto jest widoczna na otwartym terenie ze wszystkich stron. Stanowi dominujący element, stając się przykładem zagrożeń wspomnianych w pkt II. (poglądowa wizualizacja poniżej)



Lokalizacja turbin nr 2-4 , z uwagi na swoje posadowienie oraz otoczenie składających się z pasów zieleni wysokiej i średniej oraz znacznej odległości od innych historycznych założeń jest mniejszym zagrożeniem.
Dlatego, mając na uwadze analizę wpływu na krajobraz kulturowy i pod względem konserwatorskim można rozważyć możliwość lokalizacji turbin wiatrowych nr 2-4 (3 sztuki).

[redacted]

/podpisano elektronicznie/


[redacted]

Otrzymują:
1. Adresat (e-mail: [redacted]
2. a/a

Do wiadomości:
Urząd Miasta i gminy Debrzno, ul. Traugutta 2, 77-310 Debrzno (e-Doręczenia)

Realizując obowiązek informacyjny wynikający z Rozporządzenia (UE) 2016/679 Parlamentu Europejskiego i Rady z dnia 27 kwietnia 2016 r. w sprawie ochrony osób fizycznych w związku z przetwarzaniem danych osobowych i w sprawie swobodnego przepływu takich danych oraz uchylenia dyrektywy 95/46/WE szczegółowe informacje na temat przetwarzania Pani/Pana danych osobowych zamieszczone zostały na stronie http://www.ochronazabytkoww.gda.pl/rodo/. Prosimy o zapoznanie się z tymi informacjami.

Wykresy i pomiary do pisma nr ZND.5150.19.2026.KM z dnia 20 marca 2026 r.

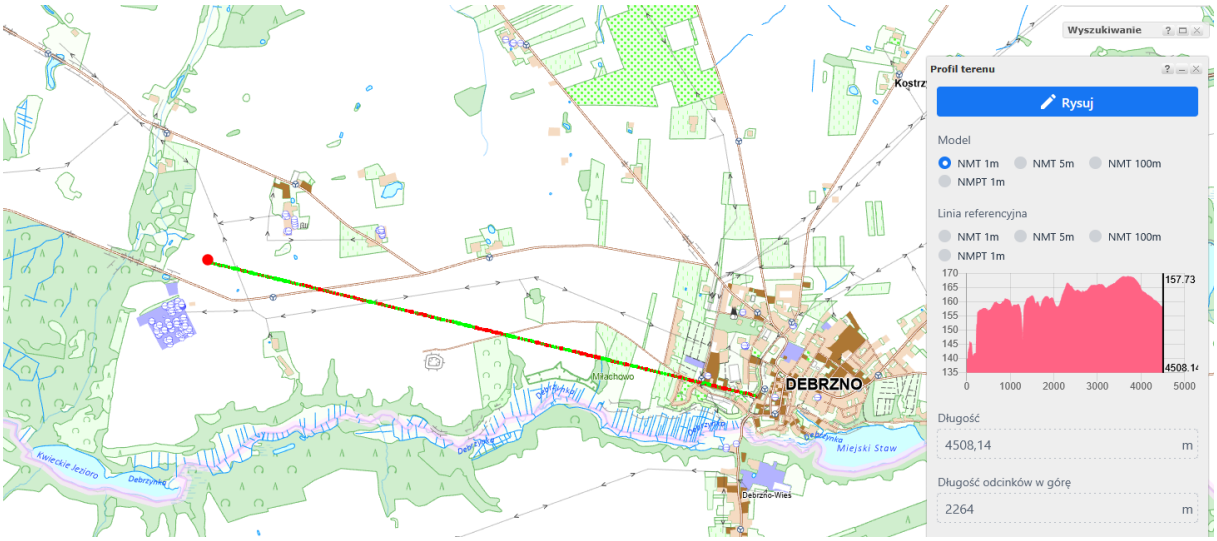


WYKRES NR 1 - Lokalizacja turbiny Nr 1




pomiar nr 1




pomiar nr 2

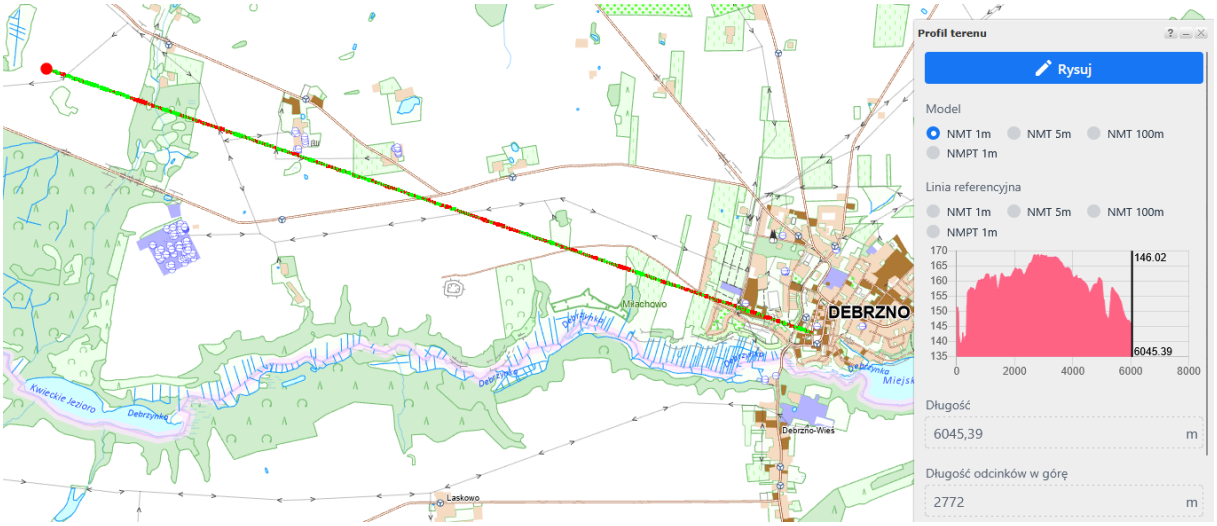

WYKRES NR 2 - Lokalizacja turbiny Nr 2

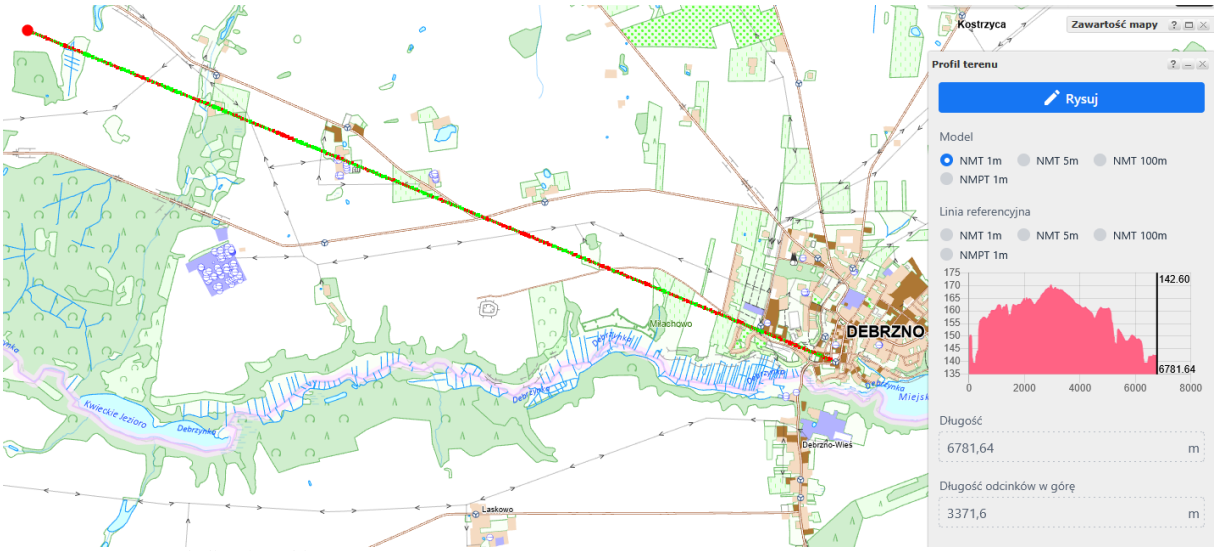

WYKRES NR 3 - Lokalizacja turbiny Nr3

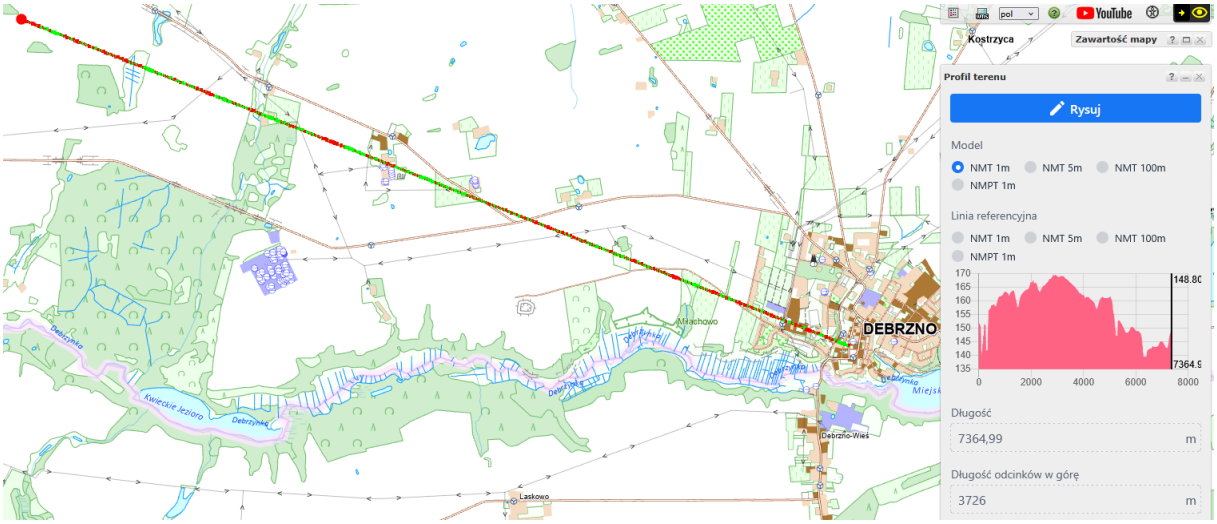

WYKRES NR 4 - Lokalizacja turbiny Nr 4

[redacted]

Pismo dotyczące aktu planowania przestrzennego

URZĄD MIEJSKI W DEBRZNIE
WPŁYNĘŁO DNIA 2026 -03- 24
Nr w D.K. 3334/26
Załączników .....

1. ORGAN, DO KTÓREGO JEST SKŁADANE PISMO

Nazwa: BURMISTRZ GMINY DEBRZNO

2. RODZAJ PISMA[1)]

☐ 2.1. wniosek do projektu aktu
☒ 2.2. uwaga do konsultowanego projektu aktu[2)]
☐ 2.3. wniosek o zmianę aktu[3)]
☐ 2.4. wniosek o sporządzenie aktu[3)]

3. RODZAJ AKTU PLANOWANIA PRZESTRZENNEGO[1)]

☒ 3.1. plan ogólny gminy

☐ 3.2. miejscowy plan zagospodarowania przestrzennego, w tym zintegrowany plan inwestycyjny lub miejscowy plan rewitalizacji

☐ 3.3. uchwała ustalająca zasady i warunki sytuowania obiektów małej architektury, tablic reklamowych i urządzeń reklamowych oraz ogrodzeń, ich gabaryty, standardy jakościowe oraz rodzaje materiałów budowlanych, z jakich mogą być wykonane

☐ 3.4. audyt krajobrazowy

☐ 3.5. plan zagospodarowania przestrzennego województwa

4. DANE SKŁADAJĄCEGO PISMO[4)]

Imię i nazwisko lub nazwa: [redacted]
Kraj [redacted] Województwo: [redacted]
Powiat: [redacted] Gmina [redacted]
Ulica: [redacted] Nr domu [redacted] Nr lokalu:
Miejscowość [redacted] Kod pocztowy: [redacted]
E-mail (w przypadku gdy składający pismo posiada adres e-mail): .....
Nr tel. (nieobowiązkowo): [redacted]
Adres skrytki ePUAP lub adres do doręczeń elektronicznych[5)]: .....

4.1. Czy składający pismo jest właścicielem lub użytkownikiem wieczystym nieruchomości objętej wnioskiem lub uwagą?

☐ tak ☒ nie

5. ADRES DO KORESPONDENCJI SKŁADAJĄCEGO PISMO[4)]

(Nieobowiązkowo)

Kraj: Polska Województwo: Pomorskie
Powiat: [redacted] Gmina: Debrzno
Ulica: [redacted] Nr domu: [redacted] Nr lokalu: [redacted]
Miejscowość: [redacted] Kod pocztowy: [redacted]

6. DANE PEŁNOMOCNIKA[4)]

(Nieobowiązkowo)

☐ pełnomocnik ☐ pełnomocnik do doręczeń

Imię i nazwisko: .....
Kraj: ..... Województwo: .....
Powiat: ..... Gmina: .....
Ulica: ..... Nr domu: Nr lokalu: .....
Miejscowość: ..... Kod pocztowy: .....
E-mail (w przypadku gdy pełnomocnik posiada adres e-mail):
Nr tel. (nieobowiązkowo):

Adres skrytki ePUAP lub adres do doręczeń elektronicznych[5]: .....

7. TREŚĆ PISMA

7.1. Treść[6] **Uwagi do projektu Planu Ogólnego Gminy Debrzno**

Zwracam się o uwzględnienie w projekcie Planu Ogólnego Gminy Debrzno możliwości lokalizacji instalacji odnawialnych źródeł energii, w szczególności elektrowni wiatrowych i fotowoltaicznych wraz z magazynami energii, infrastrukturą techniczną oraz drogami dojazdowymi, na terenie działki/obszaru nr: .. 220304_5.0009.405/1.....

Wnioskuję o przeznaczenie wskazanego obszaru pod strefę planistyczną dopuszczającą lokalizację instalacji OZE (np. strefę otwartą – SO), co umożliwi w przyszłości uchwalenie miejscowego planu zagospodarowania przestrzennego dla tego typu inwestycji.

W uzasadnieniu Planu należy dopuścić również lokalizację magazynów energii, infrastruktury elektroenergetycznej oraz instalacji produkcji wodoru.

Wnoszę o analizę wskazanego obszaru z uwzględnieniem właściwej metodologii wyznaczania odległości (od rzeczywistego miejsca posadowienia turbiny), aby uniknąć nieuzasadnionego wykluczania terenów.

Rozwój odnawialnych źródeł energii jest istotny dla bezpieczeństwa energetycznego oraz realizacji celów klimatycznych.

Proszę o uwzględnienie niniejszej uwagi oraz szczegółowe odniesienie się do niej w rozstrzygnięciu.

7.2. (Nieobowiązkowo) W przypadku wypełnienia, należy uzupełnić każdą z kolumn tabeli.

Szczegółowe informacje dotyczące treści pisma w odniesieniu do działek ewidencyjnych:

Lp.	7.2.1. Nazwa aktu planowania przestrzennego	7.2.2. Identyfikator działki lub działek ewidencyjnych	7.2.3. Czy teren objęty pismem obejmuje całość działki lub działek ewidencyjnych[7]	7.2.4. Treść[6]
1	....	....	☐ tak ☐ nie	....

7.3. (Nieobowiązkowo) W przypadku wypełnienia, należy uzupełnić każdą z kolumn tabeli.

Szczegółowe informacje dotyczące działek ewidencyjnych oraz niektórych parametrów – w przypadku zaznaczenia w pkt 2: wniosku do projektu aktu (pkt 2.1), uwagi do konsultowanego projektu aktu (pkt 2.2) lub wniosku o zmianę aktu (pkt 2.3) oraz w pkt 3: planu ogólnego gminy (pkt 3.1) lub miejscowego planu zagospodarowania przestrzennego, w tym zintegrowanego planu inwestycyjnego lub miejscowego planu rewitalizacji (pkt 3.2):

Lp.	7.3.1. Nazwa planu ogólnego gminy lub miejscowego planu zagospodarowania przestrzennego	7.3.2. Identyfikator działki lub działek ewidencyjnych	7.3.3. Czy teren objęty pismem obejmuje całość działki lub działek ewidencyjnych 7)	7.3.4. Nazwa lub nazwy klasy przeznaczenia terenu (albo symbol lub symbole klasy przeznaczenia terenu)[8]	7.3.5. Maksymalny udział powierzchni zabudowy [%]	7.3.6. Maksymalna wysokość zabudowy [m]	7.3.7. Minimalny udział powierzchni biologicznie czynnej [%]
1	....	....	☐ tak ☐ nie	....	....	....	....

8. OŚWIADCZENIE W SPRAWIE KORESPONDENCJI ELEKTRONICZNEJ

☒ Wyrażam zgodę ☐ Nie wyrażam zgody

na doręczanie korespondencji w niniejszej sprawie za pomocą środków komunikacji elektronicznej w rozumieniu art. 2 pkt 5 ustawy z dnia 18 lipca 2002 r. o świadczeniu usług drogą elektroniczną (Dz. U. z 2020 r. poz. 344).

9. ZAŁĄCZNIKI

☒ Pełnomocnictwo do reprezentowania składającego pismo lub pełnomocnictwo do doręczeń (zgodnie z ustawą z dnia 16 listopada 2006 r. o opłacie skarbowej (Dz. U. z 2023 r. poz. 2111)) – jeżeli składający pismo działa przez pełnomocnika.

☒ Potwierdzenie uiszczenia opłaty skarbowej od pełnomocnictwa – jeżeli obowiązek uiszczenia takiej opłaty wynika z ustawy z dnia 16 listopada 2006 r. o opłacie skarbowej.

☒ (Nieobowiązkowo). Określenie granic terenu w formie graficznej w przypadku wskazania terenu objętego pismem jako części działki ewidencyjnej lub działek ewidencyjnych.

☒ (Nieobowiązkowo). Inne załączniki – w przypadku zaznaczenia pola należy podać nazwy załączników.[9]

- Załącznik nr 1. Plik mapowy przedstawiający planowane lokalizacje turbin wiatrowych.
- Załącznik nr 2. Tabela Excel zawierająca spis wnioskowanych nieruchomości.

10. PODPIS SKŁADAJĄCEGO PISMO (PEŁNOMOCNIKA) I DATA PODPISU

Podpis powinien być czytelny. Podpis i datę podpisu umieszcza się w przypadku składania pisma w postaci papierowej.

Podpis [redacted] Data: 19.03.2026

[1)] Można zaznaczyć więcej niż jedno pole. W ramach jednego pisma można wybrać tylko te akty, w przypadku których pismo będzie wysyłane do tego samego organu wskazanego w pkt 1. W przypadku gdy treść wniosku lub uwagi związana jest z dokumentem powiązanym z aktem planowania przestrzennego (np. sporządzanej w toku procedowania aktu, w ramach strategicznej oceny oddziaływania na środowisko, prognozy oddziaływania na środowisko), należy w pkt 3 wybrać rodzaj aktu planowania przestrzennego, którego ten dokument dotyczy, po czym wprowadzić treść wniosku lub uwagi w pkt 7.1 lub 7.2.

[2)] Nie dotyczy planu zagospodarowania przestrzennego województwa.

[3)] Nie dotyczy planu zagospodarowania przestrzennego województwa i audytu krajobrazowego.

[4)] W pkt 4 należy podać adres zamieszkania albo siedziby składającego pismo. W przypadku wypełnienia pkt 5 podaje się adres do korespondencji składającego pismo, jeżeli jest inny niż adres podany w pkt 4. W przypadku wypełnienia pkt 6 podaje się adres zamieszkania albo siedziby pełnomocnika. W przypadku większej liczby składających pismo lub pełnomocników dane kolejnych składających pismo lub pełnomocników dodaje się w formularzu albo zamieszcza na osobnych stronach i dołącza do formularza.

[5)] Adres skrytki ePUAP lub adres do doręczeń elektronicznych wskazuje się w przypadku wyrażenia zgody na doręczanie korespondencji za pomocą środków komunikacji elektronicznej, z zastrzeżeniem przypadków, w których organ, zgodnie z przepisami ustawy z dnia 18 listopada 2020 r. o doręczeniach elektronicznych (Dz. U. z 2023 r. poz. 285, z późn. zm.), ma obowiązek doręczenia korespondencji na adres do doręczeń elektronicznych.

[6)] Maksymalna liczba znaków w pkt 7.1. wynosi 1000, natomiast w przypadku pkt 7.2.4. wartość ta odnosi się do pojedynczego wiersza. W przypadku potrzeby dodatkowego uzasadnienia, które wykracza poza wskazany limit znaków, uzasadnienie zamieszcza się na osobnych stronach i dołącza do formularza. W przypadku większej liczby wierszy w pkt 7.2.4. kolejne wiersze dodaje się w formularzu albo zamieszcza na osobnych stronach i dołącza do formularza.

[7)] W przypadku zaznaczenia pola „nie" (wskazania terenu objętego pismem jako części działki ewidencyjnej lub działek ewidencyjnych) można dodać załącznik z określeniem granic terenu w formie graficznej.

[8)] Podaje się nazwę lub symbol klasy przeznaczenia terenu zgodnie ze standardami określonymi w przepisach wykonawczych wydanych na podstawie art. 16 ust. 2 ustawy z dnia 27 marca 2003 r. o planowaniu i zagospodarowaniu przestrzennym (Dz. U. z 2023 r. poz. 977, z późn. zm.).

[9)] W przypadku dołączenia do pisma załączników zawierających dane osobowe, inne niż wymienione w pkt 4, 5 i 6, załączniki te należy zanonimizować, tj. ukryć dane osobowe.

[redacted]

Pismo dotyczące aktu planowania przestrzennego

URZĄD MIEJSKI W DĘBRZNIE
WPŁYNĘŁO DNIA 2026-03-24
Nr w D.K. 3340/26

1. ORGAN, DO KTÓREGO JEST SKŁADANE PISMO

Nazwa: Burmistrz Dębrzno

2. RODZAJ PISMA[1)]

☐ 2.1. wniosek do projektu aktu
☒ 2.2. uwaga do konsultowanego projektu aktu[2)]
☐ 2.3. wniosek o zmianę aktu[3)]
☐ 2.4. wniosek o sporządzenie aktu[3)]

3. RODZAJ AKTU PLANOWANIA PRZESTRZENNEGO[1)]

☒ 3.1. plan ogólny gminy

☐ 3.2. miejscowy plan zagospodarowania przestrzennego, w tym zintegrowany plan inwestycyjny lub miejscowy plan rewitalizacji

☐ 3.3. uchwała ustalająca zasady i warunki sytuowania obiektów małej architektury, tablic reklamowych i urządzeń reklamowych oraz ogrodzeń, ich gabaryty, standardy jakościowe oraz rodzaje materiałów budowlanych, z jakich mogą być wykonane

☐ 3.4. audyt krajobrazowy

☐ 3.5. plan zagospodarowania przestrzennego województwa

4. DANE SKŁADAJĄCEGO PISMO[4)]

Imię i nazwisko lub nazwa: [redacted]
Kraj: [redacted] Województwo: [redacted]
Powiat: [redacted] Gmina: [redacted]
Ulica: [redacted] Nr domu: [redacted] Nr lokalu: .....
Miejscowość: [redacted] Kod pocztowy: [redacted]
E-mail (w przypadku gdy składający pismo posiada adres e-mail): .....
Nr tel. (nieobowiązkowo): .....
Adres skrytki ePUAP lub adres do doręczeń elektronicznych[5)]: .....

4.1. Czy składający pismo jest właścicielem lub użytkownikiem wieczystym nieruchomości objętej wnioskiem lub uwagą?

☒ tak ☐ nie

5. ADRES DO KORESPONDENCJI SKŁADAJĄCEGO PISMO[4)]

(Nieobowiązkowo)
Kraj: ..... Województwo: .....
Powiat: ..... Gmina: .....
Ulica: ..... Nr domu: ..... Nr lokalu: .....
Miejscowość: ..... Kod pocztowy: .....

6. DANE PEŁNOMOCNIKA[4)]

(Nieobowiązkowo)
☐ pełnomocnik ☐ pełnomocnik do doręczeń
Imię i nazwisko: .....
Kraj: ..... Województwo: .....
Powiat: ..... Gmina: .....
Ulica: ..... Nr domu: ..... Nr lokalu: .....
Miejscowość: ..... Kod pocztowy: .....
E-mail (w przypadku gdy pełnomocnik posiada adres e-mail): .....
Nr tel. (nieobowiązkowo): .....
Adres skrytki ePUAP lub adres do doręczeń elektronicznych[5)]: .....

7. TREŚĆ PISMA

7.1. Treść[6] Prosimy o wykluczenie strefy lokalizacji elektrowni wiatrowych (tzw. buforu) w bezpośrednim sąsiedztwie naszych działek o numerach 101/4 oraz 36/2 obrębu geodezyjnego Myślibórz - z zachowaniem zasady minimalnej bolleoddalenia od naszych obiektów 10 H, co najmniej 1,5 - 2 km wiatrowej.

7.2. (Nieobowiązkowo) W przypadku wypełnienia, należy uzupełnić każdą z kolumn tabeli.

Szczegółowe informacje dotyczące treści pisma w odniesieniu do działek ewidencyjnych:

Lp.	7.2.1. Nazwa aktu planowania przestrzennego	7.2.2. Identyfikator działki lub działek ewidencyjnych	7.2.3. Czy teren objęty pismem obejmuje całość działki lub działek ewidencyjnych[7]	7.2.4. Treść[6]
1	Plan ogólny	obręb Myślibórz	☒ tak ☐ nie	j.w.

7.3. (Nieobowiązkowo) W przypadku wypełnienia, należy uzupełnić każdą z kolumn tabeli.

Szczegółowe informacje dotyczące działek ewidencyjnych oraz niektórych parametrów – w przypadku zaznaczenia w pkt 2: wniosku do projektu aktu (pkt 2.1), uwagi do konsultowanego projektu aktu (pkt 2.2) lub wniosku o zmianę aktu (pkt 2.3) oraz w pkt 3: planu ogólnego gminy (pkt 3.1) lub miejscowego planu zagospodarowania przestrzennego, w tym zintegrowanego planu inwestycyjnego lub miejscowego planu rewitalizacji (pkt 3.2):

Lp.	7.3.1. Nazwa planu ogólnego gminy lub miejscowego planu zagospodarowania przestrzennego	7.3.2. Identyfikator działki lub działek ewidencyjnych	7.3.3. Czy teren objęty pismem obejmuje całość działki lub działek ewidencyjnych[7]	7.3.4. Nazwa lub nazwy klasy przeznaczenia terenu (albo symbol lub symbole klasy przeznaczenia terenu)[8]	7.3.5. Maksymalny udział powierzchni zabudowy [%]	7.3.6. Maksymalna wysokość zabudowy [m]	7.3.7. Minimalny udział powierzchni biologicznie czynnej [%]
1	.....	.....	☐ tak ☐ nie	.....	.....	.....	.....

8. OŚWIADCZENIE W SPRAWIE KORESPONDENCJI ELEKTRONICZNEJ

☐ Wyrażam zgodę ☐ Nie wyrażam zgody

na doręczanie korespondencji w niniejszej sprawie za pomocą środków komunikacji elektronicznej w rozumieniu art. 2 pkt 5 ustawy z dnia 18 lipca 2002 r. o świadczeniu usług drogą elektroniczną (Dz. U. z 2020 r. poz. 344).

9. ZAŁĄCZNIKI

☐ Pełnomocnictwo do reprezentowania składającego pismo lub pełnomocnictwo do doręczeń (zgodnie z ustawą z dnia 16 listopada 2006 r. o opłacie skarbowej (Dz. U. z 2023 r. poz. 2111)) – jeżeli składający pismo działa przez pełnomocnika.

☐ Potwierdzenie uiszczenia opłaty skarbowej od pełnomocnictwa – jeżeli obowiązek uiszczenia takiej opłaty wynika z ustawy z dnia 16 listopada 2006 r. o opłacie skarbowej.

☐ (Nieobowiązkowo). Określenie granic terenu w formie graficznej w przypadku wskazania terenu objętego pismem jako części działki ewidencyjnej lub działek ewidencyjnych.

☒ (Nieobowiązkowo). Inne załączniki – w przypadku zaznaczenia pola należy podać nazwy załączników.[9] argumentacje

10. PODPIS SKŁADAJĄCEGO PISMO (PEŁNOMOCNIKA) I DATA PODPISU

Podpis powinien być czytelny. Podpis i datę podpisu umieszcza się w przypadku składania pisma w postaci papierowej.

Podpis: [redacted] Data: 24.03.2026 r.

[1] Można zaznaczyć więcej niż jedno pole. W ramach jednego pisma można wybrać tylko te akty, w przypadku których pismo będzie wysyłane do tego samego organu wskazanego w pkt 1. W przypadku gdy treść wniosku lub uwagi związana jest z dokumentem powiązanym z aktem planowania przestrzennego (np. sporządzanej w toku procedowania aktu, w ramach strategicznej oceny oddziaływania na środowisko, prognozy oddziaływania na środowisko), należy w pkt 3 wybrać rodzaj aktu planowania przestrzennego, którego ten dokument dotyczy, po czym wprowadzić treść wniosku lub uwagi w pkt 7.1 lub 7.2.

[2] Nie dotyczy planu zagospodarowania przestrzennego województwa.

[3] Nie dotyczy planu zagospodarowania przestrzennego województwa i audytu krajobrazowego.

[4] W pkt 4 należy podać adres zamieszkania albo siedziby składającego pismo. W przypadku wypełnienia pkt 5 podaje się adres do korespondencji składającego pismo, jeżeli jest inny niż adres podany w pkt 4. W przypadku wypełnienia pkt 6 podaje się adres zamieszkania albo siedziby pełnomocnika. W przypadku większej liczby składających pismo lub pełnomocników dane kolejnych składających pismo lub pełnomocników dodaje się w formularzu albo zamieszcza na osobnych stronach i dołącza do formularza.

[5] Adres skrytki ePUAP lub adres do doręczeń elektronicznych wskazuje się w przypadku wyrażenia zgody na doręczanie korespondencji za pomocą środków komunikacji elektronicznej, z zastrzeżeniem przypadków, w których organ, zgodnie z przepisami ustawy z dnia 18 listopada 2020 r. o doręczeniach elektronicznych (Dz. U. z 2023 r. poz. 285, z późn. zm.), ma obowiązek doręczenia korespondencji na adres do doręczeń elektronicznych.

[6] Maksymalna liczba znaków w pkt 7.1. wynosi 1000, natomiast w przypadku pkt 7.2.4. wartość ta odnosi się do pojedynczego wiersza. W przypadku potrzeby dodatkowego uzasadnienia, które wykracza poza wskazany limit znaków, uzasadnienie zamieszcza się na osobnych stronach i dołącza do formularza. W przypadku większej liczby wierszy w pkt 7.2.4. kolejne wiersze dodaje się w formularzu albo zamieszcza na osobnych stronach i dołącza do formularza.

[7] W przypadku zaznaczenia pola „nie" (wskazania terenu objętego pismem jako części działki ewidencyjnej lub działek ewidencyjnych) można dodać załącznik z określeniem granic terenu w formie graficznej.

[8] Podaje się nazwę lub symbol klasy przeznaczenia terenu zgodnie ze standardami określonymi w przepisach wykonawczych wydanych na podstawie art. 16 ust. 2 ustawy z dnia 27 marca 2003 r. o planowaniu i zagospodarowaniu przestrzennym (Dz. U. z 2023 r. poz. 977, z późn. zm.).

[9] W przypadku dołączenia do pisma załączników zawierających dane osobowe, inne niż wymienione w pkt 4, 5 i 6, załączniki te należy zanonimizować, tj. ukryć dane osobowe.

[redacted]

Chojnice, 24.03.2026r.

Burmistrz Debrzna

Dotyczy uwagi do projektu planu ogólnego gminy Debrzno.

W związku z konsultacjami społecznymi odnośnie planu zagospodarowania przestrzennego - OZE, składamy wniosek o wyznaczenie strefy buforowej przy planowaniu budowy elektrowni wiatrowej w sąsiedztwie naszych działek o numerach: 101/4 i 36/2 obręb geodezyjny Myśligoszcz z zachowaniem zasady minimalnej odległości 10H od działek z wydanymi warunkami zabudowy tj. co najmniej 1,5 - 2 km wzwyż.

Powstanie farmy wiatrowej w sąsiedztwie naszych działek wpłynie na ogromny spadek cen gruntów i nieruchomości nawet do 80% wartości. Ponadto praca turbin wiatrowych generuje hałas mechaniczny i aerodynamiczny, zakłóca odbiór radia i telefonii komórkowej oraz powoduje duże drgania, które będą uciążliwe dla mieszkańców. Powstaje efekt cienia od wiatraków nawet na odległość 1,5 km, natomiast lód z zamrożonych łopat może zostać oderwany i rozrzucony w promieniu 1 kilometra. Ruch łopat wirnika powoduje migotanie światła słonecznego (efekt stroboskopowy).

Planując zakup działki potencjalny klient nigdy nie wybierze uciążliwej lokalizacji farmy wiatrowej. Dlatego prosimy o objęcie naszych działek strefą buforową.

[redacted]

[redacted]

URZĄD MIEJSKI W DĘBRZNIE
WPŁYNĘŁO DNIA 2026 -03- 24
Nr w D.K. 3361/26
Załączników

Pismo dotyczące aktu planowania przestrzennego

1. ORGAN, DO KTÓREGO JEST SKŁADANE PISMO

Nazwa: BURMISTRZ DĘBRZNA

2. RODZAJ PISMA[1)]

☐ 2.1. wniosek do projektu aktu
☒ 2.2. uwaga do konsultowanego projektu aktu[2)]
☐ 2.3. wniosek o zmianę aktu[3)]
☐ 2.4. wniosek o sporządzenie aktu[3)]

3. RODZAJ AKTU PLANOWANIA PRZESTRZENNEGO[1)]

☒ 3.1. plan ogólny gminy
☐ 3.2. miejscowy plan zagospodarowania przestrzennego, w tym zintegrowany plan inwestycyjny lub miejscowy plan rewitalizacji
☐ 3.3. uchwała ustalająca zasady i warunki sytuowania obiektów małej architektury, tablic reklamowych i urządzeń reklamowych oraz ogrodzeń, ich gabaryty, standardy jakościowe oraz rodzaje materiałów budowlanych, z jakich mogą być wykonane
☐ 3.4. audyt krajobrazowy
☐ 3.5. plan zagospodarowania przestrzennego województwa

4. DANE SKŁADAJĄCEGO PISMO[4)]

Imię i nazwisko lub nazwa: [redacted]
Kraj: [redacted] Województwo: [redacted]
Powiat: [redacted] Gmina: [redacted]
Ulica: [redacted] Nr domu: [redacted] Nr lokalu:
Miejscowość: [redacted] Kod pocztowy: [redacted]
E-mail (w przypadku gdy składający pismo posiada adres e-mail):
Nr tel. (nieobowiązkowo):
Adres skrytki ePUAP lub adres do doręczeń elektronicznych[5)]:

4.1. Czy składający pismo jest właścicielem lub użytkownikiem wieczystym nieruchomości objętej wnioskiem lub uwagą?

☒ tak ☐ nie

5. ADRES DO KORESPONDENCJI SKŁADAJĄCEGO PISMO[4)]

(Nieobowiązkowo)
Kraj: Województwo:
Powiat: Gmina:
Ulica: Nr domu: Nr lokalu:
Miejscowość: Kod pocztowy:

6. DANE PEŁNOMOCNIKA[4)]

(Nieobowiązkowo)
☐ pełnomocnik ☐ pełnomocnik do doręczeń
Imię i nazwisko:
Kraj: Województwo:
Powiat: Gmina:
Ulica: Nr domu: Nr lokalu:
Miejscowość: Kod pocztowy:
E-mail (w przypadku gdy pełnomocnik posiada adres e-mail):
Nr tel. (nieobowiązkowo):
Adres skrytki ePUAP lub adres do doręczeń elektronicznych[5)]:

7. TREŚĆ PISMA

7.1. Treść[6] Prosimy o wykluczenie strefy lokalizacji elektrowni fotowoltaicznych, biogazowni (tzw. bufor), w bezpośrednim sąsiedztwie bazowych działek o nr. 310/1, 310/2, 310/3, 310/6, 310/7, 310/8, 310/9, 310/11, 310/14 310/15 obrębu geodezyjnego Sinienko - zachowanie zasady minimalnej odległości od bazowych działek 10 H, (co najmniej 1,5 - 2 km). Prosimy o uwzględnienie załączonej argumentacji.

7.2. (Nieobowiązkowo) W przypadku wypełnienia, należy uzupełnić każdą z kolumn tabeli.

Szczegółowe informacje dotyczące treści pisma w odniesieniu do działek ewidencyjnych:

Lp.	7.2.1. Nazwa aktu planowania przestrzennego	7.2.2. Identyfikator działki lub działek ewidencyjnych	7.2.3. Czy teren objęty pismem obejmuje całość działki lub działek ewidencyjnych[7]	7.2.4. Treść[6]
1	Plan ogólny	Obręb Sinienko	☒ tak ☐ nie	j.w.

7.3. (Nieobowiązkowo) W przypadku wypełnienia, należy uzupełnić każdą z kolumn tabeli.

Szczegółowe informacje dotyczące działek ewidencyjnych oraz niektórych parametrów – w przypadku zaznaczenia w pkt 2: wniosku do projektu aktu (pkt 2.1), uwagi do konsultowanego projektu aktu (pkt 2.2) lub wniosku o zmianę aktu (pkt 2.3) oraz w pkt 3: planu ogólnego gminy (pkt 3.1) lub miejscowego planu zagospodarowania przestrzennego, w tym zintegrowanego planu inwestycyjnego lub miejscowego planu rewitalizacji (pkt 3.2):

Lp.	7.3.1. Nazwa planu ogólnego gminy lub miejscowego planu zagospodarowania przestrzennego	7.3.2. Identyfikator działki lub działek ewidencyjnych	7.3.3. Czy teren objęty pismem obejmuje całość działki lub działek ewidencyjnych[7]	7.3.4. Nazwa lub nazwy klasy przeznaczenia terenu (albo symbol lub symbole klasy przeznaczenia terenu)[8]	7.3.5. Maksymalny udział powierzchni zabudowy [%]	7.3.6. Maksymalna wysokość zabudowy [m]	7.3.7. Minimalny udział powierzchni biologicznie czynnej [%]
1	.....	.....	☐ tak ☐ nie	.....	.....	.....	.....

8. OŚWIADCZENIE W SPRAWIE KORESPONDENCJI ELEKTRONICZNEJ

☐ Wyrażam zgodę ☐ Nie wyrażam zgody

na doręczanie korespondencji w niniejszej sprawie za pomocą środków komunikacji elektronicznej w rozumieniu art. 2 pkt 5 ustawy z dnia 18 lipca 2002 r. o świadczeniu usług drogą elektroniczną (Dz. U. z 2020 r. poz. 344).

9. ZAŁĄCZNIKI

☐ Pełnomocnictwo do reprezentowania składającego pismo lub pełnomocnictwo do doręczeń (zgodnie z ustawą z dnia 16 listopada 2006 r. o opłacie skarbowej (Dz. U. z 2023 r. poz. 2111)) – jeżeli składający pismo działa przez pełnomocnika.

☐ Potwierdzenie uiszczenia opłaty skarbowej od pełnomocnictwa – jeżeli obowiązek uiszczenia takiej opłaty wynika z ustawy z dnia 16 listopada 2006 r. o opłacie skarbowej.

☐ (Nieobowiązkowo). Określenie granic terenu w formie graficznej w przypadku wskazania terenu objętego pismem jako części działki ewidencyjnej lub działek ewidencyjnych.

☒ (Nieobowiązkowo). Inne załączniki – w przypadku zaznaczenia pola należy podać nazwy załączników.[9] argumentacja

10. PODPIS SKŁADAJĄCEGO PISMO (PEŁNOMOCNIKA) I DATA PODPISU

Podpis powinien być czytelny. Podpis i datę podpisu umieszcza się w przypadku składania pisma w postaci papierowej.

Podpis: [redacted] Data: 24.03.2026 r.

[1] Można zaznaczyć więcej niż jedno pole. W ramach jednego pisma można wybrać tylko te akty, w przypadku których pismo będzie wysyłane do tego samego organu wskazanego w pkt 1. W przypadku gdy treść wniosku lub uwagi związana jest z dokumentem powiązanym z aktem planowania przestrzennego (np. sporządzanej w toku procedowania aktu, w ramach strategicznej oceny oddziaływania na środowisko, prognozy oddziaływania na środowisko), należy w pkt 3 wybrać rodzaj aktu planowania przestrzennego, którego ten dokument dotyczy, po czym wprowadzić treść wniosku lub uwagi w pkt 7.1 lub 7.2.

[2] Nie dotyczy planu zagospodarowania przestrzennego województwa.

[3] Nie dotyczy planu zagospodarowania przestrzennego województwa i audytu krajobrazowego.

[4] W pkt 4 należy podać adres zamieszkania albo siedziby składającego pismo. W przypadku wypełnienia pkt 5 podaje się adres do korespondencji składającego pismo, jeżeli jest inny niż adres podany w pkt 4. W przypadku wypełnienia pkt 6 podaje się adres zamieszkania albo siedziby pełnomocnika. W przypadku większej liczby składających pismo lub pełnomocników dane kolejnych składających pismo lub pełnomocników dodaje się w formularzu albo zamieszcza na osobnych stronach i dołącza do formularza.

[5] Adres skrytki ePUAP lub adres do doręczeń elektronicznych wskazuje się w przypadku wyrażenia zgody na doręczanie korespondencji za pomocą środków komunikacji elektronicznej, z zastrzeżeniem przypadków, w których organ, zgodnie z przepisami ustawy z dnia 18 listopada 2020 r. o doręczeniach elektronicznych (Dz. U. z 2023 r. poz. 285, z późn. zm.), ma obowiązek doręczenia korespondencji na adres do doręczeń elektronicznych.

[6] Maksymalna liczba znaków w pkt 7.1. wynosi 1000, natomiast w przypadku pkt 7.2.4. wartość ta odnosi się do pojedynczego wiersza. W przypadku potrzeby dodatkowego uzasadnienia, które wykracza poza wskazany limit znaków, uzasadnienie zamieszcza się na osobnych stronach i dołącza do formularza. W przypadku większej liczby wierszy w pkt 7.2.4. kolejne wiersze dodaje się w formularzu albo zamieszcza na osobnych stronach i dołącza do formularza.

[7] W przypadku zaznaczenia pola „nie" (wskazania terenu objętego pismem jako części działki ewidencyjnej lub działek ewidencyjnych) można dodać załącznik z określeniem granic terenu w formie graficznej.

[8] Podaje się nazwę lub symbol klasy przeznaczenia terenu zgodnie ze standardami określonymi w przepisach wykonawczych wydanych na podstawie art. 16 ust. 2 ustawy z dnia 27 marca 2003 r. o planowaniu i zagospodarowaniu przestrzennym (Dz. U. z 2023 r. poz. 977, z późn. zm.).

[9] W przypadku dołączenia do pisma załączników zawierających dane osobowe, inne niż wymienione w pkt 4, 5 i 6, załączniki te należy zanonimizować, tj. ukryć dane osobowe.

[redacted]

Chojnice, 24.03.2026r.

Burmistrz Debrzna

Dotyczy uwagi do projektu planu ogólnego gminy Debrzno.

W związku z konsultacjami społecznymi odnośnie planu zagospodarowania przestrzennego - OZE, składamy wniosek o wyznaczenie strefy buforowej przy planowaniu budowy elektrowni wiatrowych, elektrowni słonecznych oraz biogazowni w sąsiedztwie naszych działek o numerach:
310/1, 310/2, 310/3, 310/6, 310/7, 310/8, 310/9, 310/11, 310/14, 310/15 obręb geodezyjny Strzeczona z zachowaniem zasady minimalnej odległości 10H od działek z wydanymi warunkami zabudowy tj. co najmniej 1,5 - 2 km wzwyż.

Na działki uzyskaliśmy warunki zabudowy i podział. Uzbroiliśmy teren w infrastrukturę wod-kan, na którą ponieśliśmy ogromne koszty. Powstanie farm wiatrowych, fotowoltaicznych oraz biogazowni w sąsiedztwie naszych działek wpłynie na ogromny spadek cen gruntów i nieruchomości nawet do 80% wartości. Ponadto praca turbin wiatrowych generuje hałas mechaniczny i aerodynamiczny, zakłóca odbiór radia i telefonii komórkowej oraz powoduje duże drgania, które będą uciążliwe dla mieszkańców. Powstaje efekt cienia od wiatraków nawet na odległość 1,5 km, natomiast lód z zamrożonych łopat może zostać oderwany i rozrzucony w promieniu 1 kilometra. Ruch łopat wirnika powoduje migotanie światła słonecznego (efekt stroboskopowy).

Planując zakup działki potencjalny klient nigdy nie wybierze uciążliwej lokalizacji farm wiatrowych, farm słonecznych i biogazowni. Dlatego prosimy o objęcie naszych działek strefą buforową.

[redacted]

[redacted]

URZĄD MIEJSKI W DĘBRZNIE
WPŁYNĘŁO DNIA 2026 -03- 24
Nr w D.K. 3342/26
Załączników

Pismo dotyczące aktu planowania przestrzennego

1. ORGAN, DO KTÓREGO JEST SKŁADANE PISMO

Nazwa: Burmistrz Dębrzno

2. RODZAJ PISMA[1)]

☐ 2.1. wniosek do projektu aktu
☒ 2.2. uwaga do konsultowanego projektu aktu[2)]
☐ 2.3. wniosek o zmianę aktu[3)]
☐ 2.4. wniosek o sporządzenie aktu[3)]

3. RODZAJ AKTU PLANOWANIA PRZESTRZENNEGO[1)]

☒ 3.1. plan ogólny gminy
☐ 3.2. miejscowy plan zagospodarowania przestrzennego, w tym zintegrowany plan inwestycyjny lub miejscowy plan rewitalizacji
☐ 3.3. uchwała ustalająca zasady i warunki sytuowania obiektów małej architektury, tablic reklamowych i urządzeń reklamowych oraz ogrodzeń, ich gabaryty, standardy jakościowe oraz rodzaje materiałów budowlanych, z jakich mogą być wykonane
☐ 3.4. audyt krajobrazowy
☐ 3.5. plan zagospodarowania przestrzennego województwa

4. DANE SKŁADAJĄCEGO PISMO[4)]

Imię i nazwisko lub nazwa: [redacted]
Kraj: [redacted] Województwo: [redacted]
Powiat: [redacted] Gmina: [redacted]
Ulica: [redacted] Nr domu: [redacted] Nr lokalu:
Miejscowość: [redacted] Kod pocztowy: [redacted]
E-mail (w przypadku gdy składający pismo posiada adres e-mail):
Nr tel. (nieobowiązkowo):
Adres skrytki ePUAP lub adres do doręczeń elektronicznych[5)]:

4.1. Czy składający pismo jest właścicielem lub użytkownikiem wieczystym nieruchomości objętej wnioskiem lub uwagą?

☒ tak ☐ nie

5. ADRES DO KORESPONDENCJI SKŁADAJĄCEGO PISMO[4)]

(Nieobowiązkowo)
Kraj: Województwo:
Powiat: Gmina:
Ulica: Nr domu: Nr lokalu:
Miejscowość: Kod pocztowy:

6. DANE PEŁNOMOCNIKA[4)]

(Nieobowiązkowo)
☐ pełnomocnik ☐ pełnomocnik do doręczeń
Imię i nazwisko:
Kraj: Województwo:
Powiat: Gmina:
Ulica: Nr domu: Nr lokalu:
Miejscowość: Kod pocztowy:
E-mail (w przypadku gdy pełnomocnik posiada adres e-mail):
Nr tel. (nieobowiązkowo):
Adres skrytki ePUAP lub adres do doręczeń elektronicznych[5)]:

7. TREŚĆ PISMA

7.1. Treść[6)]

Proszę o wyłączenie strefy lokalizacji elektrowni wiatrowych, elektrowni słonecznych i biogazowni (tzw. bojer) w bezpośrednim sąsiedztwie moich działek dz.ew. 310/12, 310/13 obręb geodezyjny Wierzenica z zachowaniem zasady minimalnej odległości od moich działek 10 H.

7.2. (Nieobowiązkowo) W przypadku wypełnienia, należy uzupełnić każdą z kolumn tabeli.

Szczegółowe informacje dotyczące treści pisma w odniesieniu do działek ewidencyjnych:

Lp.	7.2.1. Nazwa aktu planowania przestrzennego	7.2.2. Identyfikator działki lub działek ewidencyjnych	7.2.3. Czy teren objęty pismem obejmuje całość działki lub działek ewidencyjnych[7)]	7.2.4. Treść[6)]
1	Plan ogólny	obręb Smiegowo	☒ tak ☐ nie	j.w.

7.3. (Nieobowiązkowo) W przypadku wypełnienia, należy uzupełnić każdą z kolumn tabeli.

Szczegółowe informacje dotyczące działek ewidencyjnych oraz niektórych parametrów – w przypadku zaznaczenia w pkt 2: wniosku do projektu aktu (pkt 2.1), uwagi do konsultowanego projektu aktu (pkt 2.2) lub wniosku o zmianę aktu (pkt 2.3) oraz w pkt 3: planu ogólnego gminy (pkt 3.1) lub miejscowego planu zagospodarowania przestrzennego, w tym zintegrowanego planu inwestycyjnego lub miejscowego planu rewitalizacji (pkt 3.2):

Lp.	7.3.1. Nazwa planu ogólnego gminy lub miejscowego planu zagospodarowania przestrzennego	7.3.2. Identyfikator działki lub działek ewidencyjnych	7.3.3. Czy teren objęty pismem obejmuje całość działki lub działek ewidencyjnych[7)]	7.3.4. Nazwa lub nazwy klasy przeznaczenia terenu (albo symbol lub symbole klasy przeznaczenia terenu)[8)]	7.3.5. Maksymalny udział powierzchni zabudowy [%]	7.3.6. Maksymalna wysokość zabudowy [m]	7.3.7. Minimalny udział powierzchni biologicznie czynnej [%]
1			☐ tak ☐ nie				

8. OŚWIADCZENIE W SPRAWIE KORESPONDENCJI ELEKTRONICZNEJ

☐ Wyrażam zgodę ☐ Nie wyrażam zgody

na doręczanie korespondencji w niniejszej sprawie za pomocą środków komunikacji elektronicznej w rozumieniu art. 2 pkt 5 ustawy z dnia 18 lipca 2002 r. o świadczeniu usług drogą elektroniczną (Dz. U. z 2020 r. poz. 344).

9. ZAŁĄCZNIKI

☐ Pełnomocnictwo do reprezentowania składającego pismo lub pełnomocnictwo do doręczeń (zgodnie z ustawą z dnia 16 listopada 2006 r. o opłacie skarbowej (Dz. U. z 2023 r. poz. 2111)) – jeżeli składający pismo działa przez pełnomocnika.

☐ Potwierdzenie uiszczenia opłaty skarbowej od pełnomocnictwa – jeżeli obowiązek uiszczenia takiej opłaty wynika z ustawy z dnia 16 listopada 2006 r. o opłacie skarbowej.

☐ (Nieobowiązkowo). Określenie granic terenu w formie graficznej w przypadku wskazania terenu objętego pismem jako części działki ewidencyjnej lub działek ewidencyjnych.

☒ (Nieobowiązkowo). Inne załączniki – w przypadku zaznaczenia pola należy podać nazwy załączników.[9)] argumentacja

10. PODPIS SKŁADAJĄCEGO PISMO (PEŁNOMOCNIKA) I DATA PODPISU

Podpis powinien być czytelny. Podpis i datę podpisu umieszcza się w przypadku składania pisma w postaci papierowej.

Podpis: ...[redacted]..... Data: .....24.03.2026 r.....

[1] Można zaznaczyć więcej niż jedno pole. W ramach jednego pisma można wybrać tylko te akty, w przypadku których pismo będzie wysyłane do tego samego organu wskazanego w pkt 1. W przypadku gdy treść wniosku lub uwagi związana jest z dokumentem powiązanym z aktem planowania przestrzennego (np. sporządzanej w toku procedowania aktu, w ramach strategicznej oceny oddziaływania na środowisko, prognozy oddziaływania na środowisko), należy w pkt 3 wybrać rodzaj aktu planowania przestrzennego, którego ten dokument dotyczy, po czym wprowadzić treść wniosku lub uwagi w pkt 7.1 lub 7.2.

[2] Nie dotyczy planu zagospodarowania przestrzennego województwa.

[3] Nie dotyczy planu zagospodarowania przestrzennego województwa i audytu krajobrazowego.

[4] W pkt 4 należy podać adres zamieszkania albo siedziby składającego pismo. W przypadku wypełnienia pkt 5 podaje się adres do korespondencji składającego pismo, jeżeli jest inny niż adres podany w pkt 4. W przypadku wypełnienia pkt 6 podaje się adres zamieszkania albo siedziby pełnomocnika. W przypadku większej liczby składających pismo lub pełnomocników dane kolejnych składających pismo lub pełnomocników dodaje się w formularzu albo zamieszcza na osobnych stronach i dołącza do formularza.

[5] Adres skrytki ePUAP lub adres do doręczeń elektronicznych wskazuje się w przypadku wyrażenia zgody na doręczanie korespondencji za pomocą środków komunikacji elektronicznej, z zastrzeżeniem przypadków, w których organ, zgodnie z przepisami ustawy z dnia 18 listopada 2020 r. o doręczeniach elektronicznych (Dz. U. z 2023 r. poz. 285, z późn. zm.), ma obowiązek doręczenia korespondencji na adres do doręczeń elektronicznych.

[6] Maksymalna liczba znaków w pkt 7.1. wynosi 1000, natomiast w przypadku pkt 7.2.4. wartość ta odnosi się do pojedynczego wiersza. W przypadku potrzeby dodatkowego uzasadnienia, które wykracza poza wskazany limit znaków, uzasadnienie zamieszcza się na osobnych stronach i dołącza do formularza. W przypadku większej liczby wierszy w pkt 7.2.4. kolejne wiersze dodaje się w formularzu albo zamieszcza na osobnych stronach i dołącza do formularza.

[7] W przypadku zaznaczenia pola „nie" (wskazania terenu objętego pismem jako części działki ewidencyjnej lub działek ewidencyjnych) można dodać załącznik z określeniem granic terenu w formie graficznej.

[8] Podaje się nazwę lub symbol klasy przeznaczenia terenu zgodnie ze standardami określonymi w przepisach wykonawczych wydanych na podstawie art. 16 ust. 2 ustawy z dnia 27 marca 2003 r. o planowaniu i zagospodarowaniu przestrzennym (Dz. U. z 2023 r. poz. 977, z późn. zm.).

[9] W przypadku dołączenia do pisma załączników zawierających dane osobowe, inne niż wymienione w pkt 4, 5 i 6, załączniki te należy zanonimizować, tj. ukryć dane osobowe.

[redacted]

Chojnice,24.03.2026r.

Burmistrz Debrzna

Dotyczy uwagi do projektu planu ogólnego gminy Debrzno.

Składam wniosek o wyznaczenie strefy buforowej przy planowaniu budowy elektrowni wiatrowych, elektrowni słonecznych i biogazowni w sąsiedztwie moich działek o numerach: 310/12 i 310/13 obręb geodezyjny Strzeczona z zachowaniem zasady minimalnej odległości 10H od działek z wydanymi warunkami zabudowy tj. co najmniej 1,5 - 2 km wzwyż.

Na działkach po zakończonych studiach w przyszłości planuje wybudować swój wymarzony dom. Nie wyobrażam sobie mieszkać w pobliżu farm fotowoltaicznych, wiatrowych oraz biogazowni. Cenię sobie spokój i ciszę , a bliskie sąsiedztwo farm wiatrowych będzie zaburzało mój spokój.
Uważam że wprowadzenie funkcji przemysłowo-energetycznej na terenach wiejskich zniszczy ład przestrzenny i zablokuje rozwój lokalnej społeczności.

Proszę o objęcie moich działek strefą buforową 10H.

[redacted]

[redacted]

Pismo dotyczące aktu planowania przestrzennego

URZĄD MIEJSKI W DĘBRZNIE
WPŁYNĘŁO DNIA 2026 -03- 25
Nr w D.K. 3357/26
Załączników ....

1. ORGAN, DO KTÓREGO JEST SKŁADANE PISMO

Nazwa: BURMISTRZ DĘBRZNA

2. RODZAJ PISMA[1)]

☐ 2.1. wniosek do projektu aktu
☒ 2.2. uwaga do konsultowanego projektu aktu[2)]
☐ 2.3. wniosek o zmianę aktu[3)]
☐ 2.4. wniosek o sporządzenie aktu[3)]

3. RODZAJ AKTU PLANOWANIA PRZESTRZENNEGO[1)]

☒ 3.1. plan ogólny gminy
☐ 3.2. miejscowy plan zagospodarowania przestrzennego, w tym zintegrowany plan inwestycyjny lub miejscowy plan rewitalizacji
☐ 3.3. uchwała ustalająca zasady i warunki sytuowania obiektów małej architektury, tablic reklamowych i urządzeń reklamowych oraz ogrodzeń, ich gabaryty, standardy jakościowe oraz rodzaje materiałów budowlanych, z jakich mogą być wykonane
☐ 3.4. audyt krajobrazowy
☐ 3.5. plan zagospodarowania przestrzennego województwa

4. DANE SKŁADAJĄCEGO PISMO[4)]

Imię i nazwisko lub nazwa: [redacted]
Kraj: [redacted] Województwo: [redacted]
Powiat: [redacted] Gmina: [redacted]
Ulica: ..... Nr domu: [redacted] Nr lokalu: .....
Miejscowość: [redacted] Kod pocztowy: [redacted]
E-mail (w przypadku gdy składający pismo posiada adres e-mail): [redacted]
Nr tel. (nieobowiązkowo): [redacted]
Adres skrytki ePUAP lub adres do doręczeń elektronicznych[5)]: .....
4.1. Czy składający pismo jest właścicielem lub użytkownikiem wieczystym nieruchomości objętej wnioskiem lub uwagą?
☒ tak ☐ nie

5. ADRES DO KORESPONDENCJI SKŁADAJĄCEGO PISMO[4)]

(Nieobowiązkowo)
Kraj: ..... Województwo: .....
Powiat: ..... Gmina: .....
Ulica: ..... Nr domu: ..... Nr lokalu: .....
Miejscowość: ..... Kod pocztowy: .....

6. DANE PEŁNOMOCNIKA[4)]

(Nieobowiązkowo)
☐ pełnomocnik ☐ pełnomocnik do doręczeń
Imię i nazwisko: .....
Kraj: ..... Województwo: .....
Powiat: ..... Gmina: .....
Ulica: ..... Nr domu: ..... Nr lokalu: .....
Miejscowość: ..... Kod pocztowy: .....
E-mail (w przypadku gdy pełnomocnik posiada adres e-mail): .....
Nr tel. (nieobowiązkowo): .....
Adres skrytki ePUAP lub adres do doręczeń elektronicznych[5)]: .....

7. TREŚĆ PISMA

7.1. Treść[6] Proszę o rozszerzenie strefy 3450 na terenie całej działki 196/4 i 185 oraz objęcie obu obszarów uzupełnienie zabudowy 3220 U2. Proszę stosować ograniczenie planowej dotyczącym rodzaju miejsca gospodarstwa rolnego o kierunku hodowlano-tuczowym. Dotyczy to na mocy umowa dzierżawy w tym zakresie.

7.2. (Nieobowiązkowo) W przypadku wypełnienia, należy uzupełnić każdą z kolumn tabeli.

Szczegółowe informacje dotyczące treści pisma w odniesieniu do działek ewidencyjnych:

Lp.	7.2.1. Nazwa aktu planowania przestrzennego	7.2.2. Identyfikator działki lub działek ewidencyjnych	7.2.3. Czy teren objęty pismem obejmuje całość działki lub działek ewidencyjnych[7]	7.2.4. Treść[6]
1	PLAN OGÓLNY	196/4 185	☒ tak ☐ nie	Nie

7.3. (Nieobowiązkowo) W przypadku wypełnienia, należy uzupełnić każdą z kolumn tabeli.

Szczegółowe informacje dotyczące działek ewidencyjnych oraz niektórych parametrów – w przypadku zaznaczenia w pkt 2: wniosku do projektu aktu (pkt 2.1), uwagi do konsultowanego projektu aktu (pkt 2.2) lub wniosku o zmianę aktu (pkt 2.3) oraz w pkt 3: planu ogólnego gminy (pkt 3.1) lub miejscowego planu zagospodarowania przestrzennego, w tym zintegrowanego planu inwestycyjnego lub miejscowego planu rewitalizacji (pkt 3.2):

Lp.	7.3.1. Nazwa planu ogólnego gminy lub miejscowego planu zagospodarowania przestrzennego	7.3.2. Identyfikator działki lub działek ewidencyjnych	7.3.3. Czy teren objęty pismem obejmuje całość działki lub działek ewidencyjnych[7]	7.3.4. Nazwa lub nazwy klasy przeznaczenia terenu (albo symbol lub symbole klasy przeznaczenia terenu)[8]	7.3.5. Maksymalny udział powierzchni zabudowy [%]	7.3.6. Maksymalna wysokość zabudowy [m]	7.3.7. Minimalny udział powierzchni biologicznie czynnej [%]
1			☐ tak ☐ nie				

8. OŚWIADCZENIE W SPRAWIE KORESPONDENCJI ELEKTRONICZNEJ

☐ Wyrażam zgodę ☒ Nie wyrażam zgody

na doręczanie korespondencji w niniejszej sprawie za pomocą środków komunikacji elektronicznej w rozumieniu art. 2 pkt 5 ustawy z dnia 18 lipca 2002 r. o świadczeniu usług drogą elektroniczną (Dz. U. z 2020 r. poz. 344).

9. ZAŁĄCZNIKI

☐ Pełnomocnictwo do reprezentowania składającego pismo lub pełnomocnictwo do doręczeń (zgodnie z ustawą z dnia 16 listopada 2006 r. o opłacie skarbowej (Dz. U. z 2023 r. poz. 2111)) – jeżeli składający pismo działa przez pełnomocnika.

☐ Potwierdzenie uiszczenia opłaty skarbowej od pełnomocnictwa – jeżeli obowiązek uiszczenia takiej opłaty wynika z ustawy z dnia 16 listopada 2006 r. o opłacie skarbowej.

☐ (Nieobowiązkowo). Określenie granic terenu w formie graficznej w przypadku wskazania terenu objętego pismem jako części działki ewidencyjnej lub działek ewidencyjnych.

☐ (Nieobowiązkowo). Inne załączniki – w przypadku zaznaczenia pola należy podać nazwy załączników.[9]

10. PODPIS SKŁADAJĄCEGO PISMO (PEŁNOMOCNIKA) I DATA PODPISU

Podpis powinien być czytelny. Podpis i datę podpisu umieszcza się w przypadku składania pisma w postaci papierowej.

Podpis: [redacted] Data: 17.03.2026

[1] Można zaznaczyć więcej niż jedno pole. W ramach jednego pisma można wybrać tylko te akty, w przypadku których pismo będzie wysyłane do tego samego organu wskazanego w pkt 1. W przypadku gdy treść wniosku lub uwagi związana jest z dokumentem powiązanym z aktem planowania przestrzennego (np. sporządzanej w toku procedowania aktu, w ramach strategicznej oceny oddziaływania na środowisko, prognozy oddziaływania na środowisko), należy w pkt 3 wybrać rodzaj aktu planowania przestrzennego, którego ten dokument dotyczy, po czym wprowadzić treść wniosku lub uwagi w pkt 7.1 lub 7.2.

[2] Nie dotyczy planu zagospodarowania przestrzennego województwa.

[3] Nie dotyczy planu zagospodarowania przestrzennego województwa i audytu krajobrazowego.

[4] W pkt 4 należy podać adres zamieszkania albo siedziby składającego pismo. W przypadku wypełnienia pkt 5 podaje się adres do korespondencji składającego pismo, jeżeli jest inny niż adres podany w pkt 4. W przypadku wypełnienia pkt 6 podaje się adres zamieszkania albo siedziby pełnomocnika. W przypadku większej liczby składających pismo lub pełnomocników dane kolejnych składających pismo lub pełnomocników dodaje się w formularzu albo zamieszcza na osobnych stronach i dołącza do formularza.

[5] Adres skrytki ePUAP lub adres do doręczeń elektronicznych wskazuje się w przypadku wyrażenia zgody na doręczanie korespondencji za pomocą środków komunikacji elektronicznej, z zastrzeżeniem przypadków, w których organ, zgodnie z przepisami ustawy z dnia 18 listopada 2020 r. o doręczeniach elektronicznych (Dz. U. z 2023 r. poz. 285, z późn. zm.), ma obowiązek doręczenia korespondencji na adres do doręczeń elektronicznych.

[6] Maksymalna liczba znaków w pkt 7.1. wynosi 1000, natomiast w przypadku pkt 7.2.4. wartość ta odnosi się do pojedynczego wiersza. W przypadku potrzeby dodatkowego uzasadnienia, które wykracza poza wskazany limit znaków, uzasadnienie zamieszcza się na osobnych stronach i dołącza do formularza. W przypadku większej liczby wierszy w pkt 7.2.4. kolejne wiersze dodaje się w formularzu albo zamieszcza na osobnych stronach i dołącza do formularza.

[7] W przypadku zaznaczenia pola „nie" (wskazania terenu objętego pismem jako części działki ewidencyjnej lub działek ewidencyjnych) można dodać załącznik z określeniem granic terenu w formie graficznej.

[8] Podaje się nazwę lub symbol klasy przeznaczenia terenu zgodnie ze standardami określonymi w przepisach wykonawczych wydanych na podstawie art. 16 ust. 2 ustawy z dnia 27 marca 2003 r. o planowaniu i zagospodarowaniu przestrzennym (Dz. U. z 2023 r. poz. 977, z późn. zm.).

[9] W przypadku dołączenia do pisma załączników zawierających dane osobowe, inne niż wymienione w pkt 4, 5 i 6, załączniki te należy zanonimizować, tj. ukryć dane osobowe.

[redacted]

Pismo dotyczące aktu planowania przestrzennego

URZĄD MIEJSKI W DĘBRZNIE
WPŁYNĘŁO DNIA 2026 -03- 25
Nr w D.K. 3355/26
Załączników

1. ORGAN, DO KTÓREGO JEST SKŁADANE PISMO

Nazwa: BURMISTRZ DĘBRZNA

2. RODZAJ PISMA[1)]

☐ 2.1. wniosek do projektu aktu
☒ 2.2. uwaga do konsultowanego projektu aktu[2)]
☐ 2.3. wniosek o zmianę aktu[3)]
☐ 2.4. wniosek o sporządzenie aktu[3)]

3. RODZAJ AKTU PLANOWANIA PRZESTRZENNEGO[1)]

☒ 3.1. plan ogólny gminy

☐ 3.2. miejscowy plan zagospodarowania przestrzennego, w tym zintegrowany plan inwestycyjny lub miejscowy plan rewitalizacji

☐ 3.3. uchwała ustalająca zasady i warunki sytuowania obiektów małej architektury, tablic reklamowych i urządzeń reklamowych oraz ogrodzeń, ich gabaryty, standardy jakościowe oraz rodzaje materiałów budowlanych, z jakich mogą być wykonane

☐ 3.4. audyt krajobrazowy

☐ 3.5. plan zagospodarowania przestrzennego województwa

4. DANE SKŁADAJĄCEGO PISMO[4)]

Imię i nazwisko lub nazwa: [redacted]
Kraj: [redacted] Województwo: [redacted]
Powiat: [redacted] Gmina: [redacted]
Ulica: [redacted] Nr domu: [redacted] Nr lokalu: [redacted]
Miejscowość: [redacted] Kod pocztowy: [redacted]
E-mail (w przypadku gdy składający pismo posiada adres e-mail): [redacted]
Nr tel. (nieobowiązkowo): [redacted]
Adres skrytki ePUAP lub adres do doręczeń elektronicznych[5)]: [redacted]

4.1. Czy składający pismo jest właścicielem lub użytkownikiem wieczystym nieruchomości objętej wnioskiem lub uwagą?

☐ tak ☒ nie

5. ADRES DO KORESPONDENCJI SKŁADAJĄCEGO PISMO[4)]

(Nieobowiązkowo)
Kraj: ..... Województwo: .....
Powiat: ..... Gmina: .....
Ulica: ..... Nr domu: ..... Nr lokalu: .....
Miejscowość: ..... Kod pocztowy: .....

6. DANE PEŁNOMOCNIKA[4)]

(Nieobowiązkowo)
☐ pełnomocnik ☐ pełnomocnik do doręczeń
Imię i nazwisko: .....
Kraj: ..... Województwo: .....
Powiat: ..... Gmina: .....
Ulica: ..... Nr domu: ..... Nr lokalu: .....
Miejscowość: ..... Kod pocztowy: .....
E-mail (w przypadku gdy pełnomocnik posiada adres e-mail): .....
Nr tel. (nieobowiązkowo): .....
Adres skrytki ePUAP lub adres do doręczeń elektronicznych[5)]: .....

7. TREŚĆ PISMA

7.1. Treść[6] Proszę o wydłużenie strefy lokalizacji elektrowni wiatrowych (tzw. kolidzi elektrowni) sąsiadujących i biegnących w bezpośrednim sąsiedztwie masywu działek o nr 1561/3, 1561/4, 185 obręb geodezyjny Śmieczarnia (z dopuszczenie zasady minimalnej odległości od budynków (10 H). Proszę o uwzględnienie dodatkowej zaznaczonej argumentacji.

7.2. (Nieobowiązkowo) W przypadku wypełnienia, należy uzupełnić każdą z kolumn tabeli.

Szczegółowe informacje dotyczące treści pisma w odniesieniu do działek ewidencyjnych:

Lp.	7.2.1. Nazwa aktu planowania przestrzennego	7.2.2. Identyfikator działki lub działek ewidencyjnych	7.2.3. Czy teren objęty pismem obejmuje całość działki lub działek ewidencyjnych[7]	7.2.4. Treść[6]
1	PLAN OGÓLNY	OBRĘB ŚMIECZARNIA i SĄSIEDNIA	☒ tak ☐ nie	jw.

7.3. (Nieobowiązkowo) W przypadku wypełnienia, należy uzupełnić każdą z kolumn tabeli.

Szczegółowe informacje dotyczące działek ewidencyjnych oraz niektórych parametrów – w przypadku zaznaczenia w pkt 2: wniosku do projektu aktu (pkt 2.1), uwagi do konsultowanego projektu aktu (pkt 2.2) lub wniosku o zmianę aktu (pkt 2.3) oraz w pkt 3: planu ogólnego gminy (pkt 3.1) lub miejscowego planu zagospodarowania przestrzennego, w tym zintegrowanego planu inwestycyjnego lub miejscowego planu rewitalizacji (pkt 3.2):

Lp.	7.3.1. Nazwa planu ogólnego gminy lub miejscowego planu zagospodarowania przestrzennego	7.3.2. Identyfikator działki lub działek ewidencyjnych	7.3.3. Czy teren objęty pismem obejmuje całość działki lub działek ewidencyjnych[7]	7.3.4. Nazwa lub nazwy klasy przeznaczenia terenu (albo symbol lub symbole klasy przeznaczenia terenu)[8]	7.3.5. Maksymalny udział powierzchni zabudowy [%]	7.3.6. Maksymalna wysokość zabudowy [m]	7.3.7. Minimalny udział powierzchni biologicznie czynnej [%]
1	.....	.....	☐ tak ☐ nie	.....	.....	.....	.....

8. OŚWIADCZENIE W SPRAWIE KORESPONDENCJI ELEKTRONICZNEJ

☐ Wyrażam zgodę ☐ Nie wyrażam zgody

na doręczanie korespondencji w niniejszej sprawie za pomocą środków komunikacji elektronicznej w rozumieniu art. 2 pkt 5 ustawy z dnia 18 lipca 2002 r. o świadczeniu usług drogą elektroniczną (Dz. U. z 2020 r. poz. 344).

9. ZAŁĄCZNIKI

☐ Pełnomocnictwo do reprezentowania składającego pismo lub pełnomocnictwo do doręczeń (zgodnie z ustawą z dnia 16 listopada 2006 r. o opłacie skarbowej (Dz. U. z 2023 r. poz. 2111)) – jeżeli składający pismo działa przez pełnomocnika.

☐ Potwierdzenie uiszczenia opłaty skarbowej od pełnomocnictwa – jeżeli obowiązek uiszczenia takiej opłaty wynika z ustawy z dnia 16 listopada 2006 r. o opłacie skarbowej.

☐ (Nieobowiązkowo). Określenie granic terenu w formie graficznej w przypadku wskazania terenu objętego pismem jako części działki ewidencyjnej lub działek ewidencyjnych.

☐ (Nieobowiązkowo). Inne załączniki – w przypadku zaznaczenia pola należy podać nazwy załączników.[9]
.....

10. PODPIS SKŁADAJĄCEGO PISMO (PEŁNOMOCNIKA) I DATA PODPISU

Podpis powinien być czytelny. Podpis i datę podpisu umieszcza się w przypadku składania pisma w postaci papierowej.

Podpis [redacted] Data: 11.05.2026

[1] Można zaznaczyć więcej niż jedno pole. W ramach jednego pisma można wybrać tylko te akty, w przypadku których pismo będzie wysyłane do tego samego organu wskazanego w pkt 1. W przypadku gdy treść wniosku lub uwagi związana jest z dokumentem powiązanym z aktem planowania przestrzennego (np. sporządzanej w toku procedowania aktu, w ramach strategicznej oceny oddziaływania na środowisko, prognozy oddziaływania na środowisko), należy w pkt 3 wybrać rodzaj aktu planowania przestrzennego, którego ten dokument dotyczy, po czym wprowadzić treść wniosku lub uwagi w pkt 7.1 lub 7.2.

[2] Nie dotyczy planu zagospodarowania przestrzennego województwa.

[3] Nie dotyczy planu zagospodarowania przestrzennego województwa i audytu krajobrazowego.

[4] W pkt 4 należy podać adres zamieszkania albo siedziby składającego pismo. W przypadku wypełnienia pkt 5 podaje się adres do korespondencji składającego pismo, jeżeli jest inny niż adres podany w pkt 4. W przypadku wypełnienia pkt 6 podaje się adres zamieszkania albo siedziby pełnomocnika. W przypadku większej liczby składających pismo lub pełnomocników dane kolejnych składających pismo lub pełnomocników dodaje się w formularzu albo zamieszcza na osobnych stronach i dołącza do formularza.

[5] Adres skrytki ePUAP lub adres do doręczeń elektronicznych wskazuje się w przypadku wyrażenia zgody na doręczanie korespondencji za pomocą środków komunikacji elektronicznej, z zastrzeżeniem przypadków, w których organ, zgodnie z przepisami ustawy z dnia 18 listopada 2020 r. o doręczeniach elektronicznych (Dz. U. z 2023 r. poz. 285, z późn. zm.), ma obowiązek doręczenia korespondencji na adres do doręczeń elektronicznych.

[6] Maksymalna liczba znaków w pkt 7.1. wynosi 1000, natomiast w przypadku pkt 7.2.4. wartość ta odnosi się do pojedynczego wiersza. W przypadku potrzeby dodatkowego uzasadnienia, które wykracza poza wskazany limit znaków, uzasadnienie zamieszcza się na osobnych stronach i dołącza do formularza. W przypadku większej liczby wierszy w pkt 7.2.4. kolejne wiersze dodaje się w formularzu albo zamieszcza na osobnych stronach i dołącza do formularza.

[7] W przypadku zaznaczenia pola „nie" (wskazania terenu objętego pismem jako części działki ewidencyjnej lub działek ewidencyjnych) można dodać załącznik z określeniem granic terenu w formie graficznej.

[8] Podaje się nazwę lub symbol klasy przeznaczenia terenu zgodnie ze standardami określonymi w przepisach wykonawczych wydanych na podstawie art. 16 ust. 2 ustawy z dnia 27 marca 2003 r. o planowaniu i zagospodarowaniu przestrzennym (Dz. U. z 2023 r. poz. 977, z późn. zm.).

[9] W przypadku dołączenia do pisma załączników zawierających dane osobowe, inne niż wymienione w pkt 4, 5 i 6, załączniki te należy zanonimizować, tj. ukryć dane osobowe.

Strzeczona, dnia 22.03.2026r.

Wnioskodawca: [redacted]

[redacted]

Do Burmistrza Debrzno
ul. Traugutta 2,
77-310 Debrzno

Dotyczy: *Uwagi do projektu Planu ogólnego gminy Debrzno*

TREŚĆ UWAGI / WNIOSKU

Niniejszym składam wniosek o **wykluczenie wyznaczenia strefy lokalizacji elektrowni wiatrowych (tzw. buforów), elektrowni słonecznych i biogazowni** w bezpośrednim sąsiedztwie naszych działek o numerach: **196/3, 196/4 i 195 obręb geodezyjny 0011 Strzeczona (zachowanie zasady minimalnej odległość od budynków 10H).**

UZASADNIENIE

Nasze stanowisko motywujemy następującymi argumentami:

1. **Specyfika prowadzonej działalności gospodarczej:** Prowadzona przez nas rodzinnie agroturystyka opiera się na udostępnianiu gościom nie tylko noclegów a w szczególności walorów krajobrazowych, ciszy oraz nieskażonego środowiska naturalnego. Lokalizacja turbin wiatrowych, elektrowni słonecznych i biogazowni w bliskim sąsiedztwie (widoczność dominant architektonicznych, emisja hałasu) jest całkowicie sprzeczna z profilem prowadzonej działalności i doprowadzi do utraty klientów szukających wypoczynku w warunkach wiejskich.

2. **Naruszenie ładu przestrzennego i krajobrazu:** Budowa farm wiatrowych, elektrowni słonecznych i biogazowni trwale zmieni panoramę miejscowości. Wprowadzenie takiej infrastruktury na tereny wiejskie o wysokich walorach przyrodniczych (pola, lasy, planowana budowa ścieżki pieszo-rowerowej) jest działaniem na szkodę lokalnej tożsamości wizualnej.

3.**Spadek wartości nieruchomości:** Planowane przeznaczenie terenu pod OZE w szczególności energetykę wiatrową w bezpośrednim sąsiedztwie naszej posesji drastycznie obniży wartość rynkową naszej nieruchomości oraz poczynionych nakładów inwestycyjnych w infrastrukturę turystyczną.

4.**Uciążliwości akustyczne i efekt migotania cieni:** Mimo zachowania ustawowych odległości, specyfika pracy turbin (infradźwięki, efekt stroboskopowy) negatywnie wpłynie na komfort życia mieszkańców oraz gości, co w przypadku agroturystyki uniemożliwi jej dalsze funkcjonowanie.

W związku z powyższym, wnosimy o zachowanie dotychczasowego charakteru bliskich terenów i rezygnację z wyznaczania strefy pod wielkoskalowe instalacje OZE (zachowanie zasady minimalnej odległość od budynków 10H).

Dla dobra sprawy i poprawnych kontaktów między ludzkich/sąsiedzkich wnosimy również o anonimowość naszego stanowiska w sprawie.

Z poważaniem

[redacted]

[redacted]

Pismo dotyczące aktu planowania przestrzennego

URZĄD MIEJSKI W DEBRZNIE
WPŁYNĘŁO DNIA 2026 -03- 25
Nr w D.K. 2360/26
Załączników

1. ORGAN, DO KTÓREGO JEST SKŁADANE PISMO

Nazwa: BURMISTRZ GMINY DEBRZNO

2. RODZAJ PISMA[1)]

☐ 2.1. wniosek do projektu aktu
☒ 2.2. uwaga do konsultowanego projektu aktu[2)]
☐ 2.3. wniosek o zmianę aktu[3)]
☐ 2.4. wniosek o sporządzenie aktu[3)]

3. RODZAJ AKTU PLANOWANIA PRZESTRZENNEGO[1)]

☒ 3.1. plan ogólny gminy

☐ 3.2. miejscowy plan zagospodarowania przestrzennego, w tym zintegrowany plan inwestycyjny lub miejscowy plan rewitalizacji

☐ 3.3. uchwała ustalająca zasady i warunki sytuowania obiektów małej architektury, tablic reklamowych i urządzeń reklamowych oraz ogrodzeń, ich gabaryty, standardy jakościowe oraz rodzaje materiałów budowlanych, z jakich mogą być wykonane

☐ 3.4. audyt krajobrazowy

☐ 3.5. plan zagospodarowania przestrzennego województwa

4. DANE SKŁADAJĄCEGO PISMO[4)]

Imię i nazwisko lub nazwa: [redacted]
Kraj: [redacted] Województwo: [redacted]
Powiat: [redacted] Gmina: [redacted]
Ulica: [redacted] Nr domu: [redacted] Nr lokalu:
Miejscowość: [redacted] Kod pocztowy: [redacted]
E-mail (w przypadku gdy składający pismo posiada adres e-mail): .....
Nr tel. (nieobowiązkowo): [redacted]
Adres skrytki ePUAP lub adres do doręczeń elektronicznych[5)]: .....

4.1. Czy składający pismo jest właścicielem lub użytkownikiem wieczystym nieruchomości objętej wnioskiem lub uwagą?

☐ tak ☒ nie

5. ADRES DO KORESPONDENCJI SKŁADAJĄCEGO PISMO[4)]

(Nieobowiązkowo)
Kraj: [redacted] Województwo:
Pomorskie
Powiat: [redacted] Gmina: [redacted]
Ulica: [redacted] r domu: [redacted] Nr lokalu:
Miejscowość: [redacted] Kod pocztowy [redacted]

6. DANE PEŁNOMOCNIKA[4)]

(Nieobowiązkowo)
☐ pełnomocnik ☐ pełnomocnik do doręczeń
Imię i nazwisko: .....
Kraj: ..... Województwo: .....
Powiat: ..... Gmina: .....
Ulica:..... Nr domu: Nr lokalu:.....
Miejscowość: ..... Kod pocztowy: .....
E-mail (w przypadku gdy pełnomocnik posiada adres e-mail):
Nr tel. (nieobowiązkowo):
Adres skrytki ePUAP lub adres do doręczeń elektronicznych[5)]: .....

7. TREŚĆ PISMA

7.1. Treść[6] **Uwagi do projektu Planu Ogólnego Gminy Debrzno**

Zwracam się o uwzględnienie w projekcie Planu Ogólnego Gminy Debrzno możliwości lokalizacji instalacji odnawialnych źródeł energii, w szczególności elektrowni wiatrowych i fotowoltaicznych wraz z magazynami energii, infrastrukturą techniczną oraz drogami dojazdowymi, na terenie działki/obszaru nr: 220304_5.0011.742/8, 220304_5.0011.740/4 .....

Wnioskuję o przeznaczenie wskazanego obszaru pod strefę planistyczną dopuszczającą lokalizację instalacji OZE (np. strefę otwartą – SO), co umożliwi w przyszłości uchwalenie miejscowego planu zagospodarowania przestrzennego dla tego typu inwestycji.

W uzasadnieniu Planu należy dopuścić również lokalizację magazynów energii, infrastruktury elektroenergetycznej oraz instalacji produkcji wodoru.

Wnoszę o analizę wskazanego obszaru z uwzględnieniem właściwej metodologii wyznaczania odległości (od rzeczywistego miejsca posadowienia turbiny), aby uniknąć nieuzasadnionego wykluczania terenów.

Rozwój odnawialnych źródeł energii jest istotny dla bezpieczeństwa energetycznego oraz realizacji celów klimatycznych.

Proszę o uwzględnienie niniejszej uwagi oraz szczegółowe odniesienie się do niej w rozstrzygnięciu.

7.2. (Nieobowiązkowo) W przypadku wypełnienia, należy uzupełnić każdą z kolumn tabeli.

Szczegółowe informacje dotyczące treści pisma w odniesieniu do działek ewidencyjnych:

Lp.	7.2.1. Nazwa aktu planowania przestrzennego	7.2.2. Identyfikator działki lub działek ewidencyjnych	7.2.3. Czy teren objęty pismem obejmuje całość działki lub działek ewidencyjnych[7]	7.2.4. Treść[6]
1	.....	.....	☐ tak ☐ nie	.....

7.3. (Nieobowiązkowo) W przypadku wypełnienia, należy uzupełnić każdą z kolumn tabeli.

Szczegółowe informacje dotyczące działek ewidencyjnych oraz niektórych parametrów – w przypadku zaznaczenia w pkt 2: wniosku do projektu aktu (pkt 2.1), uwagi do konsultowanego projektu aktu (pkt 2.2) lub wniosku o zmianę aktu (pkt 2.3) oraz w pkt 3: planu ogólnego gminy (pkt 3.1) lub miejscowego planu zagospodarowania przestrzennego, w tym zintegrowanego planu inwestycyjnego lub miejscowego planu rewitalizacji (pkt 3.2):

Lp.	7.3.1. Nazwa planu ogólnego gminy lub miejscowego planu zagospodarowania przestrzennego	7.3.2. Identyfikator działki lub działek ewidencyjnych	7.3.3. Czy teren objęty pismem obejmuje całość działki lub działek ewidencyjnych[7]	7.3.4. Nazwa lub nazwy klasy przeznaczenia terenu (albo symbol lub symbole klasy przeznaczenia terenu)[8]	7.3.5. Maksymalny udział powierzchni zabudowy [%]	7.3.6. Maksymalna wysokość zabudowy [m]	7.3.7. Minimalny udział powierzchni biologicznie czynnej [%]
1	.....	.....	☐ tak ☐ nie	.....	.....	.....	.....

8. OŚWIADCZENIE W SPRAWIE KORESPONDENCJI ELEKTRONICZNEJ

☒ Wyrażam zgodę ☐ Nie wyrażam zgody

na doręczanie korespondencji w niniejszej sprawie za pomocą środków komunikacji elektronicznej w rozumieniu art. 2 pkt 5 ustawy z dnia 18 lipca 2002 r. o świadczeniu usług drogą elektroniczną (Dz. U. z 2020 r. poz. 344).

9. ZAŁĄCZNIKI

☒ Pełnomocnictwo do reprezentowania składającego pismo lub pełnomocnictwo do doręczeń (zgodnie z ustawą z dnia 16 listopada 2006 r. o opłacie skarbowej (Dz. U. z 2023 r. poz. 2111)) – jeżeli składający pismo działa przez pełnomocnika.

☒ Potwierdzenie uiszczenia opłaty skarbowej od pełnomocnictwa – jeżeli obowiązek uiszczenia takiej opłaty wynika z ustawy z dnia 16 listopada 2006 r. o opłacie skarbowej.

☒ (Nieobowiązkowo). Określenie granic terenu w formie graficznej w przypadku wskazania terenu objętego pismem jako części działki ewidencyjnej lub działek ewidencyjnych.

☒ (Nieobowiązkowo). Inne załączniki – w przypadku zaznaczenia pola należy podać nazwy załączników.[9]

- Załącznik nr 1. Plik mapowy przedstawiający planowane lokalizacje turbin wiatrowych.
- Załącznik nr 2. Tabela Excel zawierająca spis wnioskowanych nieruchomości.

10. PODPIS SKŁADAJĄCEGO PISMO (PEŁNOMOCNIKA) I DATA PODPISU

Podpis powinien być czytelny. Podpis i datę podpisu umieszcza się w przypadku składania pisma w postaci papierowej.

Podpis: [redacted]

Data: 19.03.2026

[1] Można zaznaczyć więcej niż jedno pole. W ramach jednego pisma można wybrać tylko te akty, w przypadku których pismo będzie wysyłane do tego samego organu wskazanego w pkt 1. W przypadku gdy treść wniosku lub uwagi związana jest z dokumentem powiązanym z aktem planowania przestrzennego (np. sporządzanej w toku procedowania aktu, w ramach strategicznej oceny oddziaływania na środowisko, prognozy oddziaływania na środowisko), należy w pkt 3 wybrać rodzaj aktu planowania przestrzennego, którego ten dokument dotyczy, po czym wprowadzić treść wniosku lub uwagi w pkt 7.1 lub 7.2.

[2] Nie dotyczy planu zagospodarowania przestrzennego województwa.

[3] Nie dotyczy planu zagospodarowania przestrzennego województwa i audytu krajobrazowego.

[4] W pkt 4 należy podać adres zamieszkania albo siedziby składającego pismo. W przypadku wypełnienia pkt 5 podaje się adres do korespondencji składającego pismo, jeżeli jest inny niż adres podany w pkt 4. W przypadku wypełnienia pkt 6 podaje się adres zamieszkania albo siedziby pełnomocnika. W przypadku większej liczby składających pismo lub pełnomocników dane kolejnych składających pismo lub pełnomocników dodaje się w formularzu albo zamieszcza na osobnych stronach i dołącza do formularza.

[5] Adres skrytki ePUAP lub adres do doręczeń elektronicznych wskazuje się w przypadku wyrażenia zgody na doręczanie korespondencji za pomocą środków komunikacji elektronicznej, z zastrzeżeniem przypadków, w których organ, zgodnie z przepisami ustawy z dnia 18 listopada 2020 r. o doręczeniach elektronicznych (Dz. U. z 2023 r. poz. 285, z późn. zm.), ma obowiązek doręczenia korespondencji na adres do doręczeń elektronicznych.

[6] Maksymalna liczba znaków w pkt 7.1. wynosi 1000, natomiast w przypadku pkt 7.2.4. wartość ta odnosi się do pojedynczego wiersza. W przypadku potrzeby dodatkowego uzasadnienia, które wykracza poza wskazany limit znaków, uzasadnienie zamieszcza się na osobnych stronach i dołącza do formularza. W przypadku większej liczby wierszy w pkt 7.2.4. kolejne wiersze dodaje się w formularzu albo zamieszcza na osobnych stronach i dołącza do formularza.

[7] W przypadku zaznaczenia pola „nie" (wskazania terenu objętego pismem jako części działki ewidencyjnej lub działek ewidencyjnych) można dodać załącznik z określeniem granic terenu w formie graficznej.

[8] Podaje się nazwę lub symbol klasy przeznaczenia terenu zgodnie ze standardami określonymi w przepisach wykonawczych wydanych na podstawie art. 16 ust. 2 ustawy z dnia 27 marca 2003 r. o planowaniu i zagospodarowaniu przestrzennym (Dz. U. z 2023 r. poz. 977, z późn. zm.).

[9] W przypadku dołączenia do pisma załączników zawierających dane osobowe, inne niż wymienione w pkt 4, 5 i 6, załączniki te należy zanonimizować, tj. ukryć dane osobowe.

[redacted]

[redacted]

[redacted]

[redacted]

[redacted]

URZĄD MIEJSKI W DEBRZNIE
WPŁYNĘŁO DNIA 2026 -03- 25
Nr w D.K. 3367/26
Załączników .....

L.dz. 04.03 /2026

[redacted] dn. 24 marca 2026

Sz. Pani,
Marta Urbańska
Burmistrz Debrzna
Ul. Trauguta 2
77-310 Debrzno

<u>Dotyczy:</u> Wniosek w ramach konsultacji społecznych – zmiana Planu Ogólnego Gminy Debrzno, Część Tekstowa Uzasadnienia, podrozdział 1.11 SO – Strefa Otwarta, zapis dotyczący Strefy Otwartej nr 72 oraz zmiany funkcji/strefy przypisanej budynkowi rzeźni w Gniewnie z 70SJ na 3SF.

Szanowna Pani Burmistrz,

W nawiązaniu do naszego wcześniejszego pisma w tej samej sprawie, uprzejmie zwracam się z prośbą o uwzględnienie w procedowanym Planie Ogólnym dla Gminy Debrzno możliwości lokalizacji trzech turbin wiatrowych na działkach wskazanych w przywołanej korespondencji.

Podkreślenia wymaga, że Pomorski Wojewódzki Konserwatora Zabytków –w piśmie z dnia 20 marca 2026 r. – po przeprowadzonej analizie krajobrazowej oraz ocenie wpływu inwestycji na otoczenie kulturowe dopuszcza możliwość rozważenia lokalizacji trzech turbin (nr 2–4), uznając je za rozwiązanie istotnie mniej ingerujące w krajobraz niż pozostałe warianty .- <u>pismo w Załączeniu.</u>

Proszę zauważyć, że rozwiązanie to wychodzi naprzeciw oczekiwaniom mieszkańców Stanisławki wyrażanym na spotkaniu sołeckim w Stanisławce. Rozwiązanie to może być zatem swego rodzaju kompromisem między oczekiwaniami naszej Spółki, a oczekiwaniami mieszkańców sołectwa.

Nasza spółka od ponad 30 lat prowadzi działalność na terenie Gminy Debrzno, będąc integralną częścią lokalnej społeczności. W tym okresie nie tylko realizowaliśmy działalność gospodarczą, ale również w sposób systematyczny i wieloletni angażowaliśmy się w działania o charakterze społecznym, pomocowym i dobroczynnym, przeznaczając na ten cel znaczne środki finansowe. Skala tego wsparcia – obejmującego liczne inicjatywy lokalne, instytucje oraz mieszkańców – potwierdza nasze trwałe zaangażowanie w rozwój gminy oraz odpowiedzialność społeczną przedsiębiorstwa.

Ze spotkania sołeckiego w Stanisławce wynosimy cenną refleksję na temat dotychczasowej formy naszego zaangażowania społecznego. Rozumiemy, że wsparcie kierowane do instytucji i organizacji gminnych, choć obejmuje pośrednio całą społeczność lokalną – w tym mieszkańców Stanisławki – może nie być przez nich bezpośrednio odczuwane. Jesteśmy otwarci na dialog i gotowi rozważyć formy wsparcia lepiej odpowiadające potrzebom sołectwa. Pragniemy zaznaczyć, że dotychczas nie otrzymaliśmy bezpośrednich wniosków ze strony mieszkańców ani sołtysa, jednak spotkanie dało nam cenną okazję do lepszego poznania lokalnych oczekiwań.

Pragnę odnieść się również do kwestii uciążliwości odorowej, poruszanej przez mieszkańców Stanisławki. Uprzejmie informuję, że od blisko 6 lat uprawą naszych gruntów zajmuje się firma Inwest Farm, do której należy kierować wszelkie uwagi dotyczące stosowanej technologii. W okresie, gdy sami prowadziliśmy uprawy – przez ponad 26 lat – konsekwentnie stosowaliśmy metody agrotechniczne oraz środki skutecznie ograniczające uciążliwość zapachową. W duchu dobrej woli i troski o komfort mieszkańców sołectwa deklaruję gotowość podzielenia się posiadaną wiedzą i doświadczeniem zarówno z firmą Inwest Farm, jak i z przedstawicielami sołectwa, w celu wspólnego wypracowania rozwiązań poprawiających jakość życia lokalnej społeczności.

Obecnie, w związku z trudną sytuacją na rynku rolnym, spółka ponosi straty, które w istotny sposób ograniczają możliwość dalszego funkcjonowania w dotychczasowej formie. W naszej ocenie realną szansą na odzyskanie rentowności i stabilności finansowej jest posadowienie przedmiotowych turbin wiatrowych na należących do spółki gruntach. Dochód z dzierżawy terenu pod instalacje wiatrowe stworzy podstawy do kontynuowania działalności gospodarczej w kolejnych latach.

Jednocześnie pragniemy podkreślić, że w przypadku realizacji przedmiotowej inwestycji spółka zamierza z pełną determinacją kontynuować swoją działalność na terenie gminy oraz dalszą współpracę z lokalną społecznością i samorządem, którego od lat jesteśmy częścią.
W przypadku woli Pani Burmistrz oraz władz gminy, Zarząd Spółki deklaruje gotowość do sformalizowania zasad tej współpracy oraz uzgodnienia jej warunków w sposób uwzględniający interes obu stron.

Należy również zaznaczyć, że realizacja inwestycji będzie miała wymierny, pozytywny wpływ na budżet gminy poprzez powstanie dodatkowego strumienia dochodów publicznoprawnych, w tym w szczególności z tytułu podatków i opłat związanych z eksploatacją instalacji wiatrowych.

Mając na uwadze powyższe argumenty – zarówno natury formalnej (zgodność z opinią konserwatorską), jak i ekonomiczno-społecznej – zwracamy się z uprzejmą prośbą o pozytywne

rozpatrzenie niniejszego wniosku i uwzględnienie wskazanej możliwości w Planie Ogólnym Gminy Debrzno.

Na samym końcu pragniemy wyraźnie podkreślić, że jak dotąd z żadną firmą nie podpisaliśmy umowy na dzierżawę gruntu pod budowę wiatraków. Jesteśmy na etapie zapoznawania się z bardzo skomplikowanymi i naszym zdaniem ponad miarę rozbudowanymi zawiłościami natury prawnej proponowanych tekstów umów przez potencjalnych inwestorów. Staramy się dookreślać obszary ryzyka, bo przecież umowy mają obowiązywać przez 30 lat. W proponowanych nam umowach największym ryzykiem jest całkowity brak lub bardzo nieprecyzyjnie określenie po czyjej stronie są koszty likwidacji instalacji wiatrakowych i fotowoltaicznych. Naszym zdaniem inwestor musi wziąć na siebie ten problem w całości i jednoznacznie, bo jeżeli tego nie zrobi to koszty dekompozycji spadną na właściciela gruntu a jeżeli ten im nie podoła to w ostateczności spadną na Gminę. Przykładem są chociażby nielegalne wysypiska odpadów i smieci.

Pragnę wyraźnie podkreślić, że na obecnym etapie nie przesądzamy o realizacji inwestycji w postaci instalacji wiatrowych ani fotowoltaicznych – decyzja w tej sprawie nie została jeszcze podjęta. Zasadniczym celem niniejszego wniosku jest uzupełnienie zapisów dotyczących Strefy Otwartej nr 72 o dodatkowy profil funkcjonalny, dopuszczający możliwość posadowienia instalacji wiatrowych. Bez takiego zapisu nie będziemy mogli przeprowadzić na posiadanych gruntach żadnych inwestycji tego rodzaju – w tym tych, które mogą okazać się niezbędne w związku z przyszłymi wymogami nakładanymi przez prawo unijne lub krajowe, warunkującymi dalsze prowadzenie działalności rolniczej.

Z wyrazami szacunku

[redacted]

[redacted]

W załączeniu:

1. Pomorski Wojewódzki Konserwator Zabytków – pismo ZND.5150.19.2026.KM z dnia 20 marca 2026r.

Pomorski Wojewódzki Konserwator Zabytków

ZND.5150.19.2026.KM Słupsk, dnia 20 marca 2026 r.

[redacted]

dotyczy: procedury ustalania Planu ogólnego dla gminy Debrzno

Wojewódzki Urząd Ochrony Zabytków w Gdańsku Delegatura w Słupsku w odpowiedzi na wniosek z dnia 17.03.2026 r. (wpłynął w dniu 17.03.2026 r.), odnosząc się do zadanych pytań w punkcie 1-4 informuje, że uzgodnienie projektu planu ogólnego dla gminy Debrzno przez tut. urząd nastąpiło w dniu 13 października 2025 r., a więc przed zmianami legislacyjnym, o których mowa w Państwa piśmie. Gmina Debrzno zdecydowała się przyjąć bezwarunkowo i dobrowolnie wytyczne konserwatorskie.
Po analizie załączonego do pisma materiału oraz biorąc pod uwagę propozycje przedstawione w pkt. 5-7 Państwa wniosku Wojewódzki Urząd Ochrony Zabytków w Gdańsku Delegatura w Słupsku przeprowadził analizę/symulację posadowienia turbin wiatrowych we wskazanych czterech lokalizacjach tj. na działce nr 715/1, 734/1, 737/3, 755/30 obr. Grzymisław, gm. Debrzno, ustalając:

I. Struktura krajobrazowa: dominującą cechą krajobrazu jest występowanie otwartych panoram, definiowanych jako rozległe, niezakłócone widoki, szczególnie przebiegających przez ten obszar ciągów komunikacyjnych zaznaczonych szpalerami drzew.

II. Zagrożenia: Lokalizacja farm wiatrowych może prowadzić do zakłócenia krajobrazu poprzez wprowadzenie elementów o dużej skali, które zaburzą kompozycję przestrzenną i zniszczą spójny krajobraz otwarty.

III. Analiza terenu w szerszej skali: Analiza terenu nie obejmuje systemowych buforów odległości od historycznych założeń zielonych czy alei drzew. Odnosi się do konkretnych lokalizacji turbin wiatrowych wskazanych przez Państwa na załącznikach nr 3a- 3d. Powyżej wymienione działki pod budowę turbin wiatrowych znajdują się w bliskiej odległości nie tylko od objętych ochroną konserwatorską założeń zieleni historycznej, ale też od jednego z najważniejszych miejsc gminy – miasta Debrzno. Wykonane analizy profilu terenu w przekroju od m. Debrzna do poszczególnych lokalizacji czterech turbin pokazują, że przy założeniu wysokości 200 m turbiny, przewyższenie względem otwarć widokowych z Debrzna będzie liczyło od 170 do 215m. (wykresy 1-4). Odległości od zabytkowych założeń to ok. 470 m od cmentarza historycznego, ok. 820 m od założenia parkowego w Gniewinie (pomiary 1-2).

WOJEWÓDZKI URZĄD OCHRONY ZABYTKÓW W GDAŃSKU
DELEGATURA W SŁUPSKU
ul. Jaracza 6, 76-200 Słupsk, tel./fax: 59 842-64-34
www.ochronazabytkow.gda.pl, e-mail: slupsk@zabytki.mail.pl

IV. Wnioski: Turbiny wiatrowe będą porównywalnie lub w przypadku lokalizacji nr 1 bardziej widoczne, niż miasto Debrzno ze skrzyżowania do założenia w Gniewnie na ilustracji poniżej. Posadowienie widocznej wieży ciśnień jest niżej o ok. 20 m niż turbiny nr 1.



Lokalizacja turbiny nr 1 znajduje się najwyżej względem pozostałych, ponadto jest widoczna na otwartym terenie ze wszystkich stron. Stanowi dominujący element, stając się przykładem zagrożeń wspomnianych w pkt II. (poglądowa wizualizacja poniżej)



Lokalizacja turbin nr 2-4 , z uwagi na swoje posadowienie oraz otoczenie składających się z pasów zieleni wysokiej i średniej oraz znacznej odległości od innych historycznych założeń jest mniejszym zagrożeniem.
Dlatego, mając na uwadze analizę wpływu na krajobraz kulturowy i pod względem konserwatorskim można rozważyć możliwość lokalizacji turbin wiatrowych nr 2-4 (3 sztuki).


z up. Pomorskiego Wojewódzkiego Konserwatora Zabytków
mgr inż. arch. [redacted]
Kierownik Delegatury w Słupsku
/podpisano elektronicznie/

Otrzymują:
1. Adresat (e-mail: [redacted])
2. a/a

Do wiadomości:
Urząd Miasta i gminy Debrzno, ul. Traugutta 2, 77-310 Debrzno (e-Doręczenia)

Realizując obowiązek informacyjny wynikający z Rozporządzenia (UE) 2016/679 Parlamentu Europejskiego i Rady z dnia 27 kwietnia 2016 r. w sprawie ochrony osób fizycznych w związku z przetwarzaniem danych osobowych i w sprawie swobodnego przepływu takich danych oraz uchylenia dyrektywy 95/46/WE szczegółowe informacje na temat przetwarzania Pani/Pana danych osobowych zamieszczone zostały na stronie http://www.ochronazabytkoww.gda.pl/rodo/. Prosimy o zapoznanie się z tymi informacjami.

Wykresy i pomiary do pisma nr ZND.5150.19.2026.KM z dnia 20 marca 2026 r.

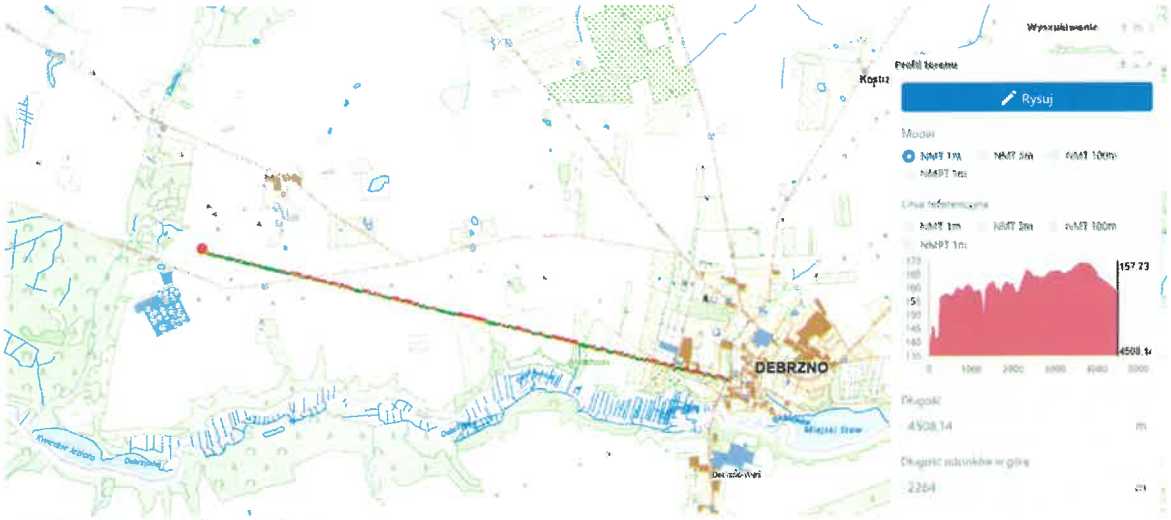


WYKRES NR 1 - Lokalizacja turbiny Nr 1



pomiar nr 1




pomiar nr 2

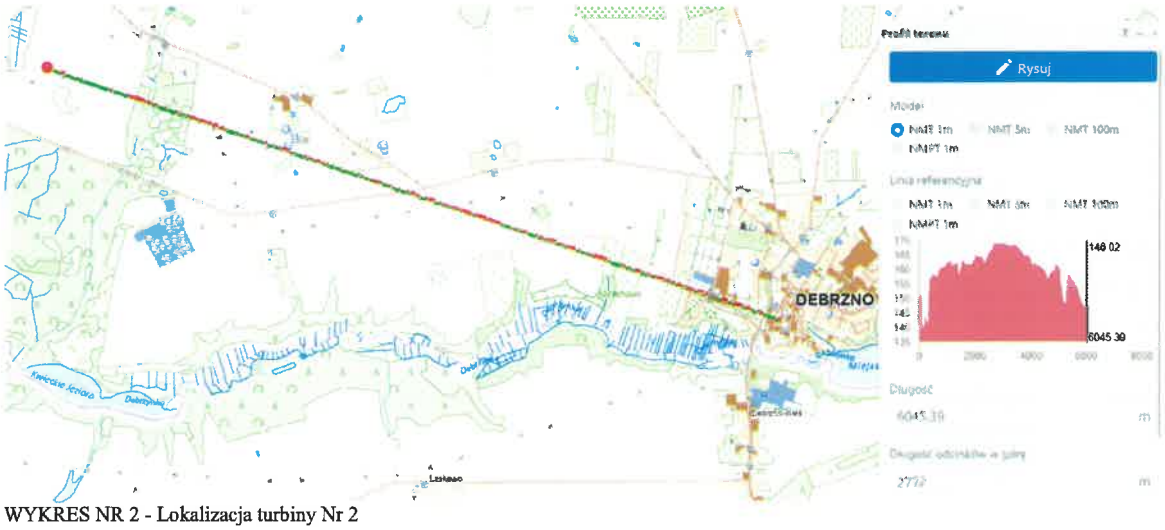


WYKRES NR 2 - Lokalizacja turbiny Nr 2


WOJEWÓDZKI URZĄD OCHRONY ZABYTKÓW W GDAŃSKU
DELEGATURA W SŁUPSKU
ul. Jaracza 6, 76-200 Słupsk, tel/fax.: 59 842-64-34
www.ochronazabytkow.gda.pl, e-mail: slupsk@zabytki.mail.pl

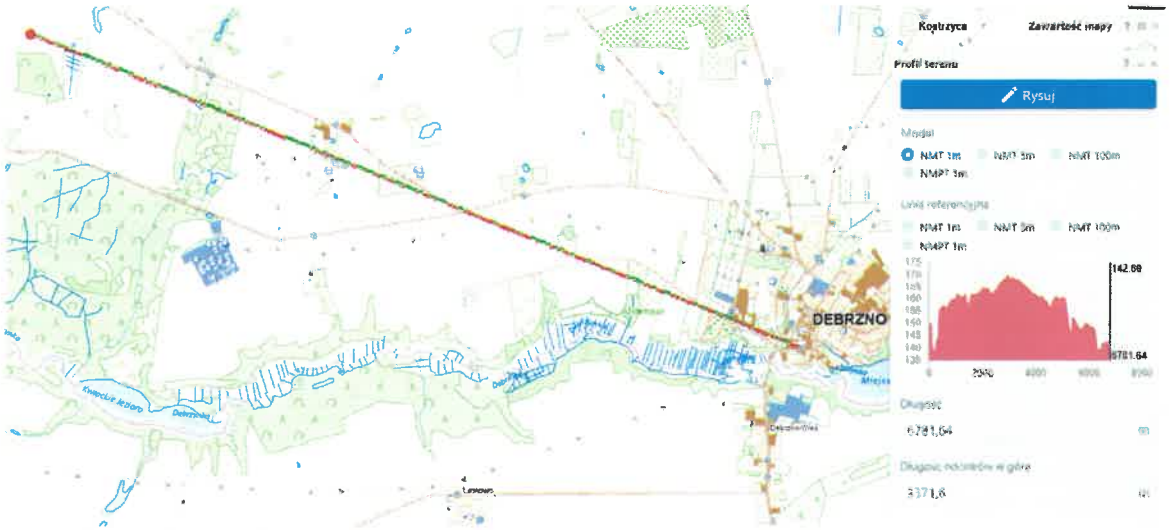


WYKRES NR 3 - Lokalizacja turbiny Nr3

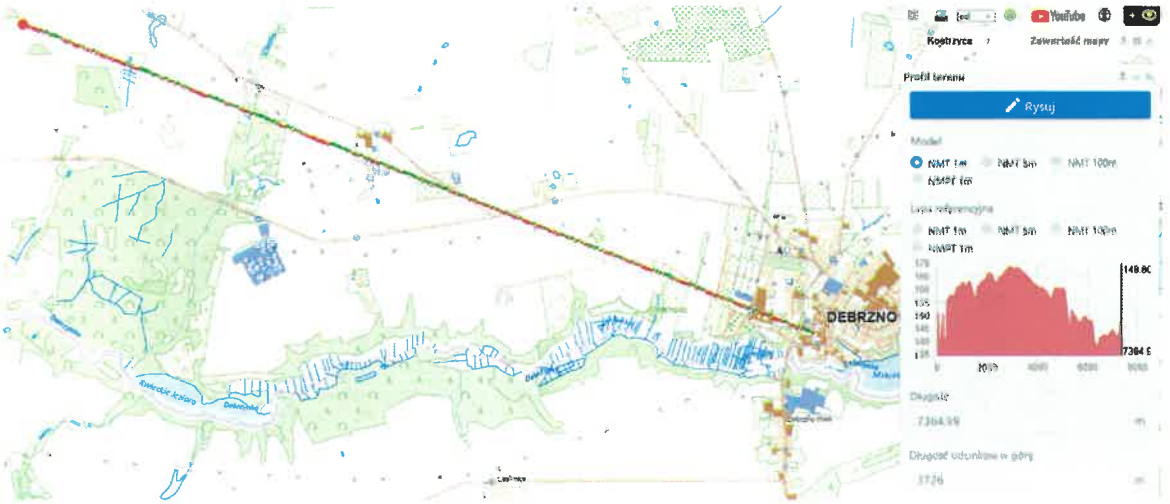

WYKRES NR 4 - Lokalizacja turbiny Nr 4

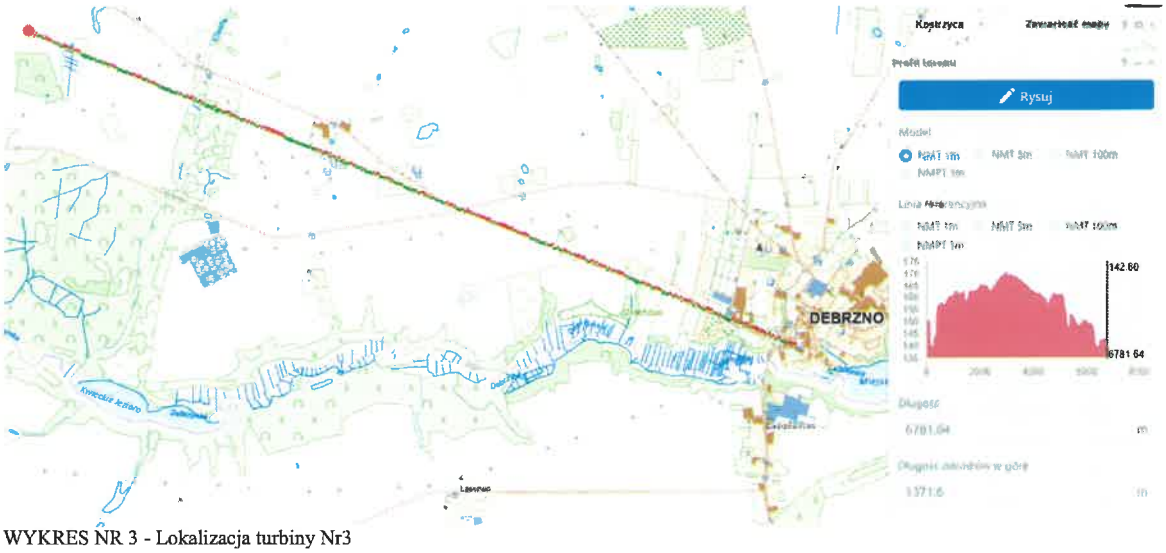

WYKRES NR 3 - Lokalizacja turbiny Nr3

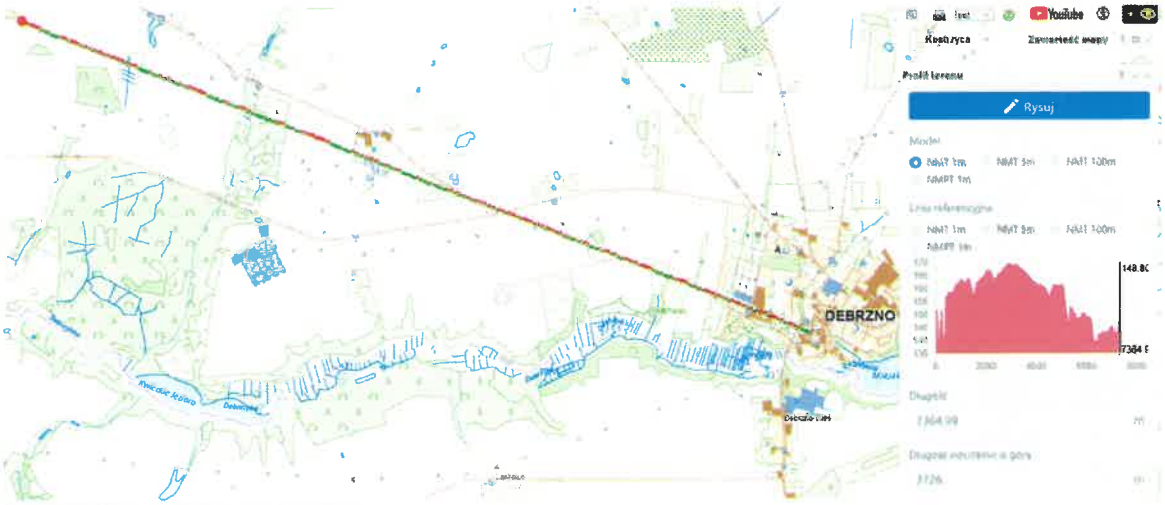

WYKRES NR 4 - Lokalizacja turbiny Nr 4

[redacted]

Pismo dotyczące aktu planowania przestrzennego

URZĄD MIEJSKI W DĘBRZNIE
WPŁYNĘŁO DNIA 2026 -03- 25
Nr w D.K. 3368/26
Załączników

1. ORGAN, DO KTÓREGO JEST SKŁADANE PISMO

Nazwa: BURMISTRZ DĘBRZNA

2. RODZAJ PISMA[1)]

☐ 2.1. wniosek do projektu aktu
☐ 2.2. uwaga do konsultowanego projektu aktu[2)]
☐ 2.3. wniosek o zmianę aktu[3)]
☐ 2.4. wniosek o sporządzenie aktu[3)]

3. RODZAJ AKTU PLANOWANIA PRZESTRZENNEGO[1)]

☒ 3.1. plan ogólny gminy
☐ 3.2. miejscowy plan zagospodarowania przestrzennego, w tym zintegrowany plan inwestycyjny lub miejscowy plan rewitalizacji
☐ 3.3. uchwała ustalająca zasady i warunki sytuowania obiektów małej architektury, tablic reklamowych i urządzeń reklamowych oraz ogrodzeń, ich gabaryty, standardy jakościowe oraz rodzaje materiałów budowlanych, z jakich mogą być wykonane
☐ 3.4. audyt krajobrazowy
☐ 3.5. plan zagospodarowania przestrzennego województwa

4. DANE SKŁADAJĄCEGO PISMO[4)]

Imię i nazwisko lub nazwa: [redacted]
Kraj: [redacted] Województwo: [redacted]
Powiat: [redacted] Gmina: [redacted]
Ulica: [redacted] Nr domu: [redacted] Nr lokalu: [redacted]
Miejscowość: [redacted] Kod pocztowy: [redacted]
E-mail (w przypadku gdy składający pismo posiada adres e-mail): [redacted]
Nr tel. (nieobowiązkowo): [redacted]
Adres skrytki ePUAP lub adres do doręczeń elektronicznych[5)]:

4.1. Czy składający pismo jest właścicielem lub użytkownikiem wieczystym nieruchomości objętej wnioskiem lub uwagą?

☒ tak ☐ nie

5. ADRES DO KORESPONDENCJI SKŁADAJĄCEGO PISMO[4)]

(Nieobowiązkowo)
Kraj: Województwo:
Powiat: Gmina:
Ulica: Nr domu: Nr lokalu:
Miejscowość: Kod pocztowy:

6. DANE PEŁNOMOCNIKA[4)]

(Nieobowiązkowo)
☐ pełnomocnik ☐ pełnomocnik do doręczeń
Imię i nazwisko:
Kraj: Województwo:
Powiat: Gmina:
Ulica: Nr domu: Nr lokalu:
Miejscowość: Kod pocztowy:
E-mail (w przypadku gdy pełnomocnik posiada adres e-mail):
Nr tel. (nieobowiązkowo):
Adres skrytki ePUAP lub adres do doręczeń elektronicznych[5)]:

7. TREŚĆ PISMA

7.1. Treść[6] PROSZĘ O OBJĘCIE DZIAŁEK NR 210/16 i 210/19 OBSZAREM UZUPEŁNIENIA ZABUDOWY PONIEWAŻ ZACHOWUJĄ DLUGĄ 2 MYŚLĄ ROZBUDOWY SIEDLISKA DLA CÓRKI KTÓRA MIAŁKA PRZEJĄĆ GOSPODARSTWO ROLNE

7.2. (Nieobowiązkowo) W przypadku wypełnienia, należy uzupełnić każdą z kolumn tabeli.

Szczegółowe informacje dotyczące treści pisma w odniesieniu do działek ewidencyjnych:

Lp.	7.2.1. Nazwa aktu planowania przestrzennego	7.2.2. Identyfikator działki lub działek ewidencyjnych	7.2.3. Czy teren objęty pismem obejmuje całość działki lub działek ewidencyjnych[7]	7.2.4. Treść[5]
1	PLAN OGÓLNY	210/16 210/19	☒ tak ☐ nie	1. U

7.3. (Nieobowiązkowo) W przypadku wypełnienia, należy uzupełnić każdą z kolumn tabeli.

Szczegółowe informacje dotyczące działek ewidencyjnych oraz niektórych parametrów – w przypadku zaznaczenia w pkt 2: wniosku do projektu aktu (pkt 2.1), uwagi do konsultowanego projektu aktu (pkt 2.2) lub wniosku o zmianę aktu (pkt 2.3) oraz w pkt 3: planu ogólnego gminy (pkt 3.1) lub miejscowego planu zagospodarowania przestrzennego, w tym zintegrowanego planu inwestycyjnego lub miejscowego planu rewitalizacji (pkt 3.2):

Lp.	7.3.1. Nazwa planu ogólnego gminy lub miejscowego planu zagospodarowania przestrzennego	7.3.2. Identyfikator działki lub działek ewidencyjnych	7.3.3. Czy teren objęty pismem obejmuje całość działki lub działek ewidencyjnych[7]	7.3.4. Nazwa lub nazwy klasy przeznaczenia terenu (albo symbol lub symbole klasy przeznaczenia terenu)[8]	7.3.5. Maksymalny udział powierzchni zabudowy [%]	7.3.6. Maksymalna wysokość zabudowy [m]	7.3.7. Minimalny udział powierzchni biologicznie czynnej [%]
1			☐ tak ☐ nie				

8. OŚWIADCZENIE W SPRAWIE KORESPONDENCJI ELEKTRONICZNEJ

☐ Wyrażam zgodę ☒ Nie wyrażam zgody

na doręczanie korespondencji w niniejszej sprawie za pomocą środków komunikacji elektronicznej w rozumieniu art. 2 pkt 5 ustawy z dnia 18 lipca 2002 r. o świadczeniu usług drogą elektroniczną (Dz. U. z 2020 r. poz. 344).

9. ZAŁĄCZNIKI

☐ Pełnomocnictwo do reprezentowania składającego pismo lub pełnomocnictwo do doręczeń (zgodnie z ustawą z dnia 16 listopada 2006 r. o opłacie skarbowej (Dz. U. z 2023 r. poz. 2111)) – jeżeli składający pismo działa przez pełnomocnika.

☐ Potwierdzenie uiszczenia opłaty skarbowej od pełnomocnictwa – jeżeli obowiązek uiszczenia takiej opłaty wynika z ustawy z dnia 16 listopada 2006 r. o opłacie skarbowej.

☐ (Nieobowiązkowo). Określenie granic terenu w formie graficznej w przypadku wskazania terenu objętego pismem jako części działki ewidencyjnej lub działek ewidencyjnych.

☐ (Nieobowiązkowo). Inne załączniki – w przypadku zaznaczenia pola należy podać nazwy załączników.[9]

10. PODPIS SKŁADAJĄCEGO PISMO (PEŁNOMOCNIKA) I DATA PODPISU

Podpis powinien być czytelny. Podpis i datę podpisu umieszcza się w przypadku składania pisma w postaci papierowej.

Podpis: [redacted] Data: 25.03.2026

[1] Można zaznaczyć więcej niż jedno pole. W ramach jednego pisma można wybrać tylko te akty, w przypadku których pismo będzie wysyłane do tego samego organu wskazanego w pkt 1. W przypadku gdy treść wniosku lub uwagi związana jest z dokumentem powiązanym z aktem planowania przestrzennego (np. sporządzanej w toku procedowania aktu, w ramach strategicznej oceny oddziaływania na środowisko, prognozy oddziaływania na środowisko), należy w pkt 3 wybrać rodzaj aktu planowania przestrzennego, którego ten dokument dotyczy, po czym wprowadzić treść wniosku lub uwagi w pkt 7.1 lub 7.2.

[2] Nie dotyczy planu zagospodarowania przestrzennego województwa.

[3] Nie dotyczy planu zagospodarowania przestrzennego województwa i audytu krajobrazowego.

[4] W pkt 4 należy podać adres zamieszkania albo siedziby składającego pismo. W przypadku wypełnienia pkt 5 podaje się adres do korespondencji składającego pismo, jeżeli jest inny niż adres podany w pkt 4. W przypadku wypełnienia pkt 6 podaje się adres zamieszkania albo siedziby pełnomocnika. W przypadku większej liczby składających pismo lub pełnomocników dane kolejnych składających pismo lub pełnomocników dodaje się w formularzu albo zamieszcza na osobnych stronach i dołącza do formularza.

[5] Adres skrytki ePUAP lub adres do doręczeń elektronicznych wskazuje się w przypadku wyrażenia zgody na doręczanie korespondencji za pomocą środków komunikacji elektronicznej, z zastrzeżeniem przypadków, w których organ, zgodnie z przepisami ustawy z dnia 18 listopada 2020 r. o doręczeniach elektronicznych (Dz. U. z 2023 r. poz. 285, z późn. zm.), ma obowiązek doręczenia korespondencji na adres do doręczeń elektronicznych.

[6] Maksymalna liczba znaków w pkt 7.1. wynosi 1000, natomiast w przypadku pkt 7.2.4. wartość ta odnosi się do pojedynczego wiersza. W przypadku potrzeby dodatkowego uzasadnienia, które wykracza poza wskazany limit znaków, uzasadnienie zamieszcza się na osobnych stronach i dołącza do formularza. W przypadku większej liczby wierszy w pkt 7.2.4. kolejne wiersze dodaje się w formularzu albo zamieszcza na osobnych stronach i dołącza do formularza.

[7] W przypadku zaznaczenia pola „nie" (wskazania terenu objętego pismem jako części działki ewidencyjnej lub działek ewidencyjnych) można dodać załącznik z określeniem granic terenu w formie graficznej.

[8] Podaje się nazwę lub symbol klasy przeznaczenia terenu zgodnie ze standardami określonymi w przepisach wykonawczych wydanych na podstawie art. 16 ust. 2 ustawy z dnia 27 marca 2003 r. o planowaniu i zagospodarowaniu przestrzennym (Dz. U. z 2023 r. poz. 977, z późn. zm.).

[9] W przypadku dołączenia do pisma załączników zawierających dane osobowe, inne niż wymienione w pkt 4, 5 i 6, załączniki te należy zanonimizować, tj. ukryć dane osobowe.

[redacted]

URZĄD MIEJSKI W DEBRZNIE
WPŁYNĘŁO DNIA 2026 -03- 25
Nr w D.K. 3376/26
Załączników

Pismo dotyczące aktu planowania przestrzennego

1. ORGAN, DO KTÓREGO JEST SKŁADANE PISMO

Nazwa: Burmistrz Gminy Debrzno

2. RODZAJ PISMA[1)]

☐ 2.1. wniosek do projektu aktu
☒ 2.2. uwaga do konsultowanego projektu aktu[2)]
☐ 2.3. wniosek o zmianę aktu[3)]
☐ 2.4. wniosek o sporządzenie aktu[3)]

3. RODZAJ AKTU PLANOWANIA PRZESTRZENNEGO[1)]

☒ 3.1. plan ogólny gminy
☐ 3.2. miejscowy plan zagospodarowania przestrzennego, w tym zintegrowany plan inwestycyjny lub miejscowy plan rewitalizacji
☐ 3.3. uchwała ustalająca zasady i warunki sytuowania obiektów małej architektury, tablic reklamowych i urządzeń reklamowych oraz ogrodzeń, ich gabaryty, standardy jakościowe oraz rodzaje materiałów budowlanych, z jakich mogą być wykonane
☐ 3.4. audyt krajobrazowy
☐ 3.5. plan zagospodarowania przestrzennego województwa

4. DANE SKŁADAJĄCEGO PISMO[4)]

Imię i nazwisko lub nazwa: [redacted]
Kraj: [redacted] Województwo: [redacted]
Powiat: [redacted] Gmina: [redacted]
Ulica: [redacted] Nr domu: [redacted] Nr lokalu: -
Miejscowość: [redacted] Kod pocztowy: [redacted]
E-mail (w przypadku gdy składający pismo posiada adres e-mail): [redacted]
Nr tel. (nieobowiązkowo): [redacted]
Adres skrytki ePUAP lub adres do doręczeń elektronicznych[5)]:

4.1. Czy składający pismo jest właścicielem lub użytkownikiem wieczystym nieruchomości objętej wnioskiem lub uwagą?

☐ tak ☒ nie

5. ADRES DO KORESPONDENCJI SKŁADAJĄCEGO PISMO[4)]

(Nieobowiązkowo)
Kraj: Województwo:
Powiat: Gmina:
Ulica: Nr domu: Nr lokalu:
Miejscowość: Kod pocztowy:

6. DANE PEŁNOMOCNIKA[4)]

(Nieobowiązkowo)
☒ pełnomocnik ☐ pełnomocnik do doręczeń
Imię i nazwisko: [redacted]
Kraj: [redacted] Województwo: [redacted]
Powiat: [redacted] Gmina: [redacted]
Ulica: [redacted] Nr domu: [redacted] Nr lokalu: -
Miejscowość: [redacted] Kod pocztowy: [redacted]
E-mail (w przypadku gdy pełnomocnik posiada adres e-mail): [redacted]
Nr tel. (nieobowiązkowo): [redacted]
Adres skrytki ePUAP lub adres do doręczeń elektronicznych[5)]:

7. TREŚĆ PISMA

7.1. Treść[6]. W związku z rozpoczęciem konsultacji społecznych dotyczących projektu planu ogólnego (uchwała nr 4.XIV.2025 Rady Miejskiej w Debrznie z dnia 17 stycznia 2025 roku w sprawie przystąpienia do sporządzenia planu ogólnego Gminy Debrzno) oraz w związku z realizacją inwestycji na terenie Gminy wnioskuję o dodanie dla stref 73SO oraz 77SO profilu funkcjonalnego umożliwiającego lokalizację elektrowni fotowoltaicznej oraz elektrowni wiatrowej. Szczegółowa lista działek, dla których wnioskuje się o dodanie profilu funkcjonalnego stanowi zał. 1 do uwagi.

7.2. (Nieobowiązkowo). W przypadku wypełnienia, należy uzupełnić każdą z kolumn tabeli.

Szczegółowe informacje dotyczące treści pisma w odniesieniu do działek ewidencyjnych:

Lp.	7.2.1. Nazwa aktu planowania przestrzennego	7.2.2. Identyfikator działki lub działek ewidencyjnych	7.2.3. Czy teren objęty pismem obejmuje całość działki lub działek ewidencyjnych[7]	7.2.4. Treść[6]
1	.....	.....	☐ tak ☐ nie	.....

7.3. (Nieobowiązkowo). W przypadku wypełnienia, należy uzupełnić każdą z kolumn tabeli.

Szczegółowe informacje dotyczące działek ewidencyjnych oraz niektórych parametrów – w przypadku zaznaczenia w pkt 2: wniosku do projektu aktu (pkt 2.1), uwagi do konsultowanego projektu aktu (pkt 2.2) lub wniosku o zmianę aktu (pkt 2.3) oraz w pkt 3: planu ogólnego gminy (pkt 3.1) lub miejscowego planu zagospodarowania przestrzennego, w tym zintegrowanego planu inwestycyjnego lub miejscowego planu rewitalizacji (pkt 3.2):

Lp.	7.3.1. Nazwa planu ogólnego gminy lub miejscowego planu zagospodarowania przestrzennego	7.3.2. Identyfikator działki lub działek ewidencyjnych	7.3.3. Czy teren objęty pismem obejmuje całość działki lub działek ewidencyjnych[7]	7.3.4. Nazwa lub nazwy klasy przeznaczenia terenu (albo symbol lub symbole klasy przeznaczenia terenu)[8]	7.3.5. Maksymalny udział powierzchni zabudowy [%]	7.3.6. Maksymalna wysokość zabudowy [m]	7.3.7. Minimalny udział powierzchni biologicznie czynnej [%]
1	.....	.....	☐ tak ☐ nie	.....	.....	.....	.....

8. OŚWIADCZENIE W SPRAWIE KORESPONDENCJI ELEKTRONICZNEJ

☐ Wyrażam zgodę ☒ Nie wyrażam zgody

na doręczanie korespondencji w niniejszej sprawie za pomocą środków komunikacji elektronicznej w rozumieniu art. 2 pkt 5 ustawy z dnia 18 lipca 2002 r. o świadczeniu usług drogą elektroniczną (Dz. U. z 2020 r. poz. 344).

9. ZAŁĄCZNIKI

☒ Pełnomocnictwo do reprezentowania składającego pismo lub pełnomocnictwo do doręczeń (zgodnie z ustawą z dnia 16 listopada 2006 r. o opłacie skarbowej (Dz. U. z 2023 r. poz. 2111)) – jeżeli składający pismo działa przez pełnomocnika.

☒ Potwierdzenie uiszczenia opłaty skarbowej od pełnomocnictwa – jeżeli obowiązek uiszczenia takiej opłaty wynika z ustawy z dnia 16 listopada 2006 r. o opłacie skarbowej.

☐ (Nieobowiązkowo). Określenie granic terenu w formie graficznej w przypadku wskazania terenu objętego pismem jako części działki ewidencyjnej lub działek ewidencyjnych.

☒ (Nieobowiązkowo). Inne załączniki – w przypadku zaznaczenia pola należy podać nazwy załączników.[9]
- Załącznik 1. Lista działek zgodnie z tabelą w pkt. 7.2

10. PODPIS SKŁADAJĄCEGO PISMO (PEŁNOMOCNIKA) I DATA PODPISU

Podpis powinien być czytelny. Podpis i datę podpisu umieszcza się w przypadku składania pisma w postaci papierowej.

Podpis: [redacted] Data: 24.03.2026

---

[1] Można zaznaczyć więcej niż jedno pole. W ramach jednego pisma można wybrać tylko te akty, w przypadku których pismo będzie wysyłane do tego samego organu wskazanego w pkt 1. W przypadku gdy treść wniosku lub uwagi związana jest z dokumentem powiązanym z aktem planowania przestrzennego (np. sporządzanej w toku procedowania aktu, w ramach strategicznej oceny oddziaływania na środowisko, prognozy oddziaływania na środowisko), należy w pkt 3 wybrać rodzaj aktu planowania przestrzennego, którego ten dokument dotyczy, po czym wprowadzić treść wniosku lub uwagi w pkt 7.1 lub 7.2.

[2] Nie dotyczy planu zagospodarowania przestrzennego województwa.

[3] Nie dotyczy planu zagospodarowania przestrzennego województwa i audytu krajobrazowego.

[4] W pkt 4 należy podać adres zamieszkania albo siedziby składającego pismo. W przypadku wypełnienia pkt 5 podaje się adres do korespondencji składającego pismo, jeżeli jest inny niż adres podany w pkt 4. W przypadku wypełnienia pkt 6 podaje się adres zamieszkania albo siedziby pełnomocnika. W przypadku większej liczby składających pismo lub pełnomocników dane kolejnych składających pismo lub pełnomocników dodaje się w formularzu albo zamieszcza na osobnych stronach i dołącza do formularza.

[5] Adres skrytki ePUAP lub adres do doręczeń elektronicznych wskazuje się w przypadku wyrażenia zgody na doręczanie korespondencji za pomocą środków komunikacji elektronicznej, z zastrzeżeniem przypadków, w których organ, zgodnie z przepisami ustawy z dnia 18 listopada 2020 r. o doręczeniach elektronicznych (Dz. U. z 2023 r. poz. 285, z późn. zm.), ma obowiązek doręczenia korespondencji na adres do doręczeń elektronicznych.

[6] Maksymalna liczba znaków w pkt 7.1 wynosi 1000, natomiast w przypadku pkt 7.2.4 wartość ta odnosi się do pojedynczego wiersza. W przypadku potrzeby dodatkowego uzasadnienia, które wykracza poza wskazany limit znaków, uzasadnienie zamieszcza się na osobnych stronach i dołącza do formularza. W przypadku większej liczby wierszy w pkt 7.2.4 kolejne wiersze dodaje się w formularzu albo zamieszcza na osobnych stronach i dołącza do formularza.

[7] W przypadku zaznaczenia pola „nie" (wskazania terenu objętego pismem jako części działki ewidencyjnej lub działek ewidencyjnych) można dodać załącznik z określeniem granic terenu w formie graficznej.

[8] Podaje się nazwę lub symbol klasy przeznaczenia terenu zgodnie ze standardami określonymi w przepisach wykonawczych wydanych na podstawie art. 16 ust. 2 ustawy z dnia 27 marca 2003 r. o planowaniu i zagospodarowaniu przestrzennym (Dz. U. z 2023 r. poz. 977, z późn. zm.).

[9] W przypadku dołączenia do pisma załączników zawierających dane osobowe, inne niż wymienione w pkt 4, 5 i 6, załączniki te należy zanonimizować, tj. ukryć dane osobowe.

Załącznik 1. Lista działek zgodnie z tabelą w pkt 7.2

Lp.	7.2.1. Nazwa aktu planowania przestrzennego	7.2.2. Identyfikator działki lub działek ewidencyjnych	7.2.3. Czy teren objęty pismem obejmuje całość działki lub działek ewidencyjnych[7)]	7.2.4. Treść[6)]
1	Plan ogólny	220304_5.0002.493/1 220304_5.0002.494/8 220304_5.0002.407/4 220304_5.0012.409/8 220304_5.0012.409/5 220304_5.0012.63/15 220304_5.0012.63/14 220304_5.0012.63/9 220304_5.0012.63/7	Tak	Teren elektrowni wiatrowej, teren elektrowni słonecznej

[redacted]

PEŁNOMOCNICTWO

Ja, niżej podpisana [redacted] działając w imieniu i na rzecz spółki [redacted] siedzibą w [redacted] wpisaną do Krajowego Rejestru Sądowego pod numerem [redacted] dalej jako: „Spółka"), jako Prezes Zarządu uprawniony do jednoosobowej reprezentacji Spółki, niniejszym udzielam pełnomocnictwa:

- [redacted]

do reprezentowania Spółki przed wszystkimi organami administracji państwowej lub samorządowej, zarządami dróg, operatorami sieci elektroenergetycznych i innymi instytucjami, osobami prawnymi oraz fizycznymi, a także jednostkami organizacyjnymi nieposiadającymi osobowości prawnej, którym ustawa przyznaje zdolność prawną w celu zawarcia umów i uzyskania stosownych decyzji i opinii niezbędnych w procesie uzyskania decyzji o pozwoleniu na budowę, realizacji, zakończenia budowy, zapewnienia przyłączenia farmy wiatrowej, fotowoltaicznej, magazynów energii oraz instalacji hybrydowych do sieci elektroenergetycznej oraz uzyskania stosownych koncesji, w tym w szczególności, lecz nie wyłącznie:

- reprezentowania Spółki we wszelkich postępowaniach administracyjnych,

- prowadzenia rokowań warunków umów, w szczególności przy wydzierżawieniu gruntów oraz obciążaniu gruntów służebnościami na terenie Polski,

- reprezentowania Spółki przed sądami w postępowaniach mających na celu wpisanie do ksiąg wieczystych praw na rzecz Spółki,

- prowadzenia rozmów w sprawie udzielania zleceń wykonania usług, zawierania porozumień, protokołów, jak i umów oraz rozliczeń,

- odbioru faktur VAT,

- potwierdzania dokumentów za zgodność z oryginałem,

- składania wniosków, pism, oświadczeń oraz odbioru wszelkich pism i korespondencji w imieniu Spółki, w tym dokumentów skarbowych oraz sądowych,

- odbioru dziennika budowy,

- dokonania zgłoszenia rozpoczęcia budowy, zakończenia budowy, składania wniosków o pozwolenie na użytkowanie,

- dokonania wszystkich innych czynności faktycznych i prawnych jakie okażą się ponadto niezbędne do realizacji zakresu powyższego pełnomocnictwa.

Pełnomocnik nie jest uprawniony do zaciągania żadnych zobowiązań finansowych w imieniu Spółki.

Niniejsze pełnomocnictwo jest ważne do 31.12.2026 roku.

Pełnomocnik nie jest upoważniony do udzielania dalszych pełnomocnictw w zakresie udzielonego pełnomocnictwa.



ING

Potwierdzenie transakcji zleconej do realizacji

ING Bank Śląski S.A.
ul. Sokolska 34
40-086 Katowice

Dokument wygenerowano: 24.03.2026, 08:53:51

Nr transakcji w ING Banku Śląskim S.A.: 64001052239 Data księgowania: 24.03.2026 Data transakcji: 24.03.2026

Dane Płatnika:

[redacted]
ING Bank Śląski
[redacted]

Dane Odbiorcy:

[redacted]
Urząd Miejski w Debrznie, ul.
Traugutta 2, 77-310 Debrzno

Tytuł operacji:

wpd Polska_pelnomocnictwo_uwagi do
POG

Szczegóły operacji:

PRZELEW

Kwota:

17,00

Waluta:

PLN

Dokument wygenerowany elektronicznie, nie wymaga pieczęci ani podpisu. Dokument sporządzony na podstawie art.7 Ustawy Prawo Bankowe (Dz. U. Nr 72 z 2002 roku. poz. 665 z późniejszymi zmianami).

[redacted]

URZĄD MIEJSKI W DEBRZNIE
WPŁYNĘŁO DNIA 2026 -03- 25
Nr w D.K. 3377/26
Załączników

Pismo dotyczące aktu planowania przestrzennego

1. ORGAN, DO KTÓREGO JEST SKŁADANE PISMO

Nazwa: Burmistrz Gminy Debrzno

2. RODZAJ PISMA[1)]

☐ 2.1. wniosek do projektu aktu
☒ 2.2. uwaga do konsultowanego projektu aktu[2)]
☐ 2.3. wniosek o zmianę aktu[3)]
☐ 2.4. wniosek o sporządzenie aktu[3)]

3. RODZAJ AKTU PLANOWANIA PRZESTRZENNEGO[1)]

☒ 3.1. plan ogólny gminy
☐ 3.2. miejscowy plan zagospodarowania przestrzennego, w tym zintegrowany plan inwestycyjny lub miejscowy plan rewitalizacji
☐ 3.3. uchwała ustalająca zasady i warunki sytuowania obiektów małej architektury, tablic reklamowych i urządzeń reklamowych oraz ogrodzeń, ich gabaryty, standardy jakościowe oraz rodzaje materiałów budowlanych, z jakich mogą być wykonane
☐ 3.4. audyt krajobrazowy
☐ 3.5. plan zagospodarowania przestrzennego województwa

4. DANE SKŁADAJĄCEGO PISMO[4)]

Imię i nazwisko lub nazwa: [redacted]
Kraj: [redacted] Województwo: [redacted]
Powiat: [redacted] Gmina: [redacted]
Ulica: [redacted] Nr domu: [redacted] Nr lokalu: -
Miejscowość: [redacted] Kod pocztowy: [redacted]
E-mail (w przypadku gdy składający pismo posiada adres e-mail): [redacted]
Nr tel. (nieobowiązkowo): [redacted]
Adres skrytki ePUAP lub adres do doręczeń elektronicznych[5)]:

4.1. Czy składający pismo jest właścicielem lub użytkownikiem wieczystym nieruchomości objętej wnioskiem lub uwagą?

☐ tak ☒ nie

5. ADRES DO KORESPONDENCJI SKŁADAJĄCEGO PISMO[4)]

(Nieobowiązkowo)
Kraj: Województwo:
Powiat: Gmina:
Ulica: Nr domu: Nr lokalu:
Miejscowość: Kod pocztowy:

6. DANE PEŁNOMOCNIKA[4)]

(Nieobowiązkowo)
☒ pełnomocnik ☐ pełnomocnik do doręczeń
Imię i nazwisko: [redacted]
Kraj: [redacted] Województwo: [redacted]
Powiat: [redacted] Gmina: [redacted]
Ulica: [redacted] Nr domu: [redacted] Nr lokalu: -
Miejscowość: [redacted] Kod pocztowy: [redacted]
E-mail (w przypadku gdy pełnomocnik posiada adres e-mail): [redacted]
Nr tel. (nieobowiązkowo): [redacted]
Adres skrytki ePUAP lub adres do doręczeń elektronicznych[5)]:

7. TREŚĆ PISMA

7.1. Treść[6]. W związku z rozpoczęciem konsultacji społecznych dotyczących projektu planu ogólnego (uchwała nr 4.XIV.2025 Rady Miejskiej w Debrznie z dnia 17 stycznia 2025 roku w sprawie przystąpienia do sporządzenia planu ogólnego Gminy Debrzno) oraz w związku z realizacją inwestycji na terenie Gminy wnioskuję o dodanie dla stref 16SO, 67SO, 55SO, 75SO, 77SO profilu funkcjonalnego umożliwiającego lokalizację elektrowni fotowoltaicznej. Szczegółowa lista działek, dla których wnioskuje się o dodanie profilu funkcjonalnego stanowi zał. 1 do uwagi.

7.2. (Nieobowiązkowo). W przypadku wypełnienia, należy uzupełnić każdą z kolumn tabeli.

Szczegółowe informacje dotyczące treści pisma w odniesieniu do działek ewidencyjnych:

Lp.	7.2.1. Nazwa aktu planowania przestrzennego	7.2.2. Identyfikator działki lub działek ewidencyjnych	7.2.3. Czy teren objęty pismem obejmuje całość działki lub działek ewidencyjnych[7]	7.2.4. Treść[6]
1	.....	.....	☐ tak ☐ nie	.....

7.3. (Nieobowiązkowo). W przypadku wypełnienia, należy uzupełnić każdą z kolumn tabeli.

Szczegółowe informacje dotyczące działek ewidencyjnych oraz niektórych parametrów – w przypadku zaznaczenia w pkt 2: wniosku do projektu aktu (pkt 2.1), uwagi do konsultowanego projektu aktu (pkt 2.2) lub wniosku o zmianę aktu (pkt 2.3) oraz w pkt 3: planu ogólnego gminy (pkt 3.1) lub miejscowego planu zagospodarowania przestrzennego, w tym zintegrowanego planu inwestycyjnego lub miejscowego planu rewitalizacji (pkt 3.2):

Lp.	7.3.1. Nazwa planu ogólnego gminy lub miejscowego planu zagospodarowania przestrzennego	7.3.2. Identyfikator działki lub działek ewidencyjnych	7.3.3. Czy teren objęty pismem obejmuje całość działki lub działek ewidencyjnych[7]	7.3.4. Nazwa lub nazwy klasy przeznaczenia terenu (albo symbol lub symbole klasy przeznaczenia terenu)[8]	7.3.5. Maksymalny udział powierzchni zabudowy [%]	7.3.6. Maksymalna wysokość zabudowy [m]	7.3.7. Minimalny udział powierzchni biologicznie czynnej [%]
1	.....	.....	☐ tak ☐ nie	.....	.....	.....	.....

8. OŚWIADCZENIE W SPRAWIE KORESPONDENCJI ELEKTRONICZNEJ

☐ Wyrażam zgodę ☒ Nie wyrażam zgody

na doręczanie korespondencji w niniejszej sprawie za pomocą środków komunikacji elektronicznej w rozumieniu art. 2 pkt 5 ustawy z dnia 18 lipca 2002 r. o świadczeniu usług drogą elektroniczną (Dz. U. z 2020 r. poz. 344).

9. ZAŁĄCZNIKI

☒ Pełnomocnictwo do reprezentowania składającego pismo lub pełnomocnictwo do doręczeń (zgodnie z ustawą z dnia 16 listopada 2006 r. o opłacie skarbowej (Dz. U. z 2023 r. poz. 2111)) – jeżeli składający pismo działa przez pełnomocnika.

☒ Potwierdzenie uiszczenia opłaty skarbowej od pełnomocnictwa – jeżeli obowiązek uiszczenia takiej opłaty wynika z ustawy z dnia 16 listopada 2006 r. o opłacie skarbowej.

☐ (Nieobowiązkowo). Określenie granic terenu w formie graficznej w przypadku wskazania terenu objętego pismem jako części działki ewidencyjnej lub działek ewidencyjnych.

☒ (Nieobowiązkowo). Inne załączniki – w przypadku zaznaczenia pola należy podać nazwy załączników.[9]
- Załącznik 1. Lista działek zgodnie z tabelą w pkt. 7.2

10. PODPIS SKŁADAJĄCEGO PISMO (PEŁNOMOCNIKA) I DATA PODPISU

Podpis powinien być czytelny. Podpis i datę podpisu umieszcza się w przypadku składania pisma w postaci papierowej.

Podpis: [redacted] Data: 24.03.2026

---

[1] Można zaznaczyć więcej niż jedno pole. W ramach jednego pisma można wybrać tylko te akty, w przypadku których pismo będzie wysyłane do tego samego organu wskazanego w pkt 1. W przypadku gdy treść wniosku lub uwagi związana jest z dokumentem powiązanym z aktem planowania przestrzennego (np. sporządzanej w toku procedowania aktu, w ramach strategicznej oceny oddziaływania na środowisko, prognozy oddziaływania na środowisko), należy w pkt 3 wybrać rodzaj aktu planowania przestrzennego, którego ten dokument dotyczy, po czym wprowadzić treść wniosku lub uwagi w pkt 7.1 lub 7.2.

[2] Nie dotyczy planu zagospodarowania przestrzennego województwa.

[3] Nie dotyczy planu zagospodarowania przestrzennego województwa i audytu krajobrazowego.

[4] W pkt 4 należy podać adres zamieszkania albo siedziby składającego pismo. W przypadku wypełnienia pkt 5 podaje się adres do korespondencji składającego pismo, jeżeli jest inny niż adres podany w pkt 4. W przypadku wypełnienia pkt 6 podaje się adres zamieszkania albo siedziby pełnomocnika. W przypadku większej liczby składających pismo lub pełnomocników dane kolejnych składających pismo lub pełnomocników dodaje się w formularzu albo zamieszcza na osobnych stronach i dołącza do formularza.

[5] Adres skrytki ePUAP lub adres do doręczeń elektronicznych wskazuje się w przypadku wyrażenia zgody na doręczanie korespondencji za pomocą środków komunikacji elektronicznej, z zastrzeżeniem przypadków, w których organ, zgodnie z przepisami ustawy z dnia 18 listopada 2020 r. o doręczeniach elektronicznych (Dz. U. z 2023 r. poz. 285, z późn. zm.), ma obowiązek doręczenia korespondencji na adres do doręczeń elektronicznych.

[6] Maksymalna liczba znaków w pkt 7.1 wynosi 1000, natomiast w przypadku pkt 7.2.4 wartość ta odnosi się do pojedynczego wiersza. W przypadku potrzeby dodatkowego uzasadnienia, które wykracza poza wskazany limit znaków, uzasadnienie zamieszcza się na osobnych stronach i dołącza do formularza. W przypadku większej liczby wierszy w pkt 7.2.4 kolejne wiersze dodaje się w formularzu albo zamieszcza na osobnych stronach i dołącza do formularza.

[7] W przypadku zaznaczenia pola „nie" (wskazania terenu objętego pismem jako części działki ewidencyjnej lub działek ewidencyjnych) można dodać załącznik z określeniem granic terenu w formie graficznej.

[8] Podaje się nazwę lub symbol klasy przeznaczenia terenu zgodnie ze standardami określonymi w przepisach wykonawczych wydanych na podstawie art. 16 ust. 2 ustawy z dnia 27 marca 2003 r. o planowaniu i zagospodarowaniu przestrzennym (Dz. U. z 2023 r. poz. 977, z późn. zm.).

[9] W przypadku dołączenia do pisma załączników zawierających dane osobowe, inne niż wymienione w pkt 4, 5 i 6, załączniki te należy zanonimizować, tj. ukryć dane osobowe.

Załącznik 1. Lista działek zgodnie z tabelą w pkt 7.2

Lp.	7.2.1. Nazwa aktu planowania przestrzennego	7.2.2. Identyfikator działki lub działek ewidencyjnych	7.2.3. Czy teren objęty pismem obejmuje całość działki lub działek ewidencyjnych[7)]	7.2.4. Treść[6)]
1	Plan ogólny	220304_5.0006.40 220304_5.0010.74 220304_5.0010.82/1 220304_5.0010.82/2 220304_5.0010.33/1 220304_5.0010.374 220304_5.0011.742/12	Tak	Teren elektrowni słonecznej

[redacted]

PEŁNOMOCNICTWO

Ja, niżej podpisana [redacted] PESEL [redacted] działając w imieniu i na rzecz spółki [redacted] z siedzibą w [redacted] wpisaną do Krajowego Rejestru Sądowego pod numerem [redacted], jako Prezes Zarządu uprawniony do jednoosobowej reprezentacji Spółki, niniejszym udzielam pełnomocnictwa:

- [redacted]

do reprezentowania Spółki przed wszystkimi organami administracji państwowej lub samorządowej, zarządami dróg, operatorami sieci elektroenergetycznych i innymi instytucjami, osobami prawnymi oraz fizycznymi, a także jednostkami organizacyjnymi nieposiadającymi osobowości prawnej, którym ustawa przyznaje zdolność prawną w celu zawarcia umów i uzyskania stosownych decyzji i opinii niezbędnych w procesie uzyskania decyzji o pozwoleniu na budowę, realizacji, zakończenia budowy, zapewnienia przyłączenia farmy wiatrowej, fotowoltaicznej, magazynów energii oraz instalacji hybrydowych do sieci elektroenergetycznej oraz uzyskania stosownych koncesji, w tym w szczególności, lecz nie wyłącznie:

- reprezentowania Spółki we wszelkich postępowaniach administracyjnych,

- prowadzenia rokowań warunków umów, w szczególności przy wydzierżawieniu gruntów oraz obciążaniu gruntów służebnościami na terenie Polski,

- reprezentowania Spółki przed sądami w postępowaniach mających na celu wpisanie do ksiąg wieczystych praw na rzecz Spółki,

- prowadzenia rozmów w sprawie udzielania zleceń wykonania usług, zawierania porozumień, protokołów, jak i umów oraz rozliczeń,

- odbioru faktur VAT,

- potwierdzania dokumentów za zgodność z oryginałem,

- składania wniosków, pism, oświadczeń oraz odbioru wszelkich pism i korespondencji w imieniu Spółki, w tym dokumentów skarbowych oraz sądowych,

- odbioru dziennika budowy,

- dokonania zgłoszenia rozpoczęcia budowy, zakończenia budowy, składania wniosków o pozwolenie na użytkowanie,

- dokonania wszystkich innych czynności faktycznych i prawnych jakie okażą się ponadto niezbędne do realizacji zakresu powyższego pełnomocnictwa.

Pełnomocnik nie jest uprawniony do zaciągania żadnych zobowiązań finansowych w imieniu Spółki.

Niniejsze pełnomocnictwo jest ważne do 31.12.2026 roku.

Pełnomocnik nie jest upoważniony do udzielania dalszych pełnomocnictw w zakresie udzielonego pełnomocnictwa.

[redacted]

Prezes Zarządu

ING

Potwierdzenie transakcji zleconej do realizacji

ING Bank Śląski S.A.
ul. Sokolska 34
40-086 Katowice

Dokument wygenerowano: 24.03.2026, 08:53:51

Nr transakcji w ING Banku Śląskim S.A.: 64001052239 Data księgowania: 24.03.2026 Data transakcji: 24.03.2026

Dane Płatnika:

[redacted]
ING Bank Śląski
[redacted]

Dane Odbiorcy:

[redacted]
Urząd Miejski w Debrznie, ul.
Traugutta 2, 77-310 Debrzno

Tytuł operacji:

[redacted]_pelnomocnictwo_uwagi do
POG

Szczegóły operacji:

PRZELEW

Kwota:

17,00

Waluta:

PLN

Dokument wygenerowany elektronicznie, nie wymaga pieczęci ani podpisu. Dokument sporządzony na podstawie art.7 Ustawy Prawo Bankowe (Dz. U. Nr 72 z 2002 roku. poz. 665 z późniejszymi zmianami).

[redacted]

Pismo dotyczące aktu planowania przestrzennego

URZĄD MIEJSKI W DEBRZNIE
WPŁYNĘŁO DNIA 2026 -03- 25
Nr w D.K. 3387/26
Załączników .....[2)]

1. ORGAN, DO KTÓREGO JEST SKŁADANE PISMO

Nazwa: BURMISTRZ GMINY DEBRZNO

2. RODZAJ PISMA[1)]

☐ 2.1. wniosek do projektu aktu
☒ 2.2. uwaga do konsultowanego projektu aktu[2)]
☐ 2.3. wniosek o zmianę aktu[3)]
☐ 2.4. wniosek o sporządzenie aktu[3)]

3. RODZAJ AKTU PLANOWANIA PRZESTRZENNEGO[1)]

☒ 3.1. plan ogólny gminy

☐ 3.2. miejscowy plan zagospodarowania przestrzennego, w tym zintegrowany plan inwestycyjny lub miejscowy plan rewitalizacji

☐ 3.3. uchwała ustalająca zasady i warunki sytuowania obiektów małej architektury, tablic reklamowych i urządzeń reklamowych oraz ogrodzeń, ich gabaryty, standardy jakościowe oraz rodzaje materiałów budowlanych, z jakich mogą być wykonane

☐ 3.4. audyt krajobrazowy

☐ 3.5. plan zagospodarowania przestrzennego województwa

4. DANE SKŁADAJĄCEGO PISMO[4)]

Imię i nazwisko lub nazwa: [redacted]
Kraj[redacted] Województwo[redacted]
Powiat[redacted] Gmina:[redacted]
Ulica:[redacted] Nr domu[redacted] Nr lokalu:
Miejscowość[redacted] Kod pocztowy: [redacted]
E-mail (w przypadku gdy składający pismo posiada adres e-mail): .....
Nr tel. (nieobowiązkowo):[redacted]
Adres skrytki ePUAP lub adres do doręczeń elektronicznych[5)]: .....

4.1. Czy składający pismo jest właścicielem lub użytkownikiem wieczystym nieruchomości objętej wnioskiem lub uwagą?

☐ tak ☒ nie

5. ADRES DO KORESPONDENCJI SKŁADAJĄCEGO PISMO[4)]

(Nieobowiązkowo)
Kraj[redacted] Województwo:
Pomorskie
Powiat[redacted] Gmina:
Debrzno
Ulica: [redacted] Nr domu: [redacted] Nr lokalu:
Miejscowość: Debrzno Kod pocztowy:
77-310

6. DANE PEŁNOMOCNIKA[4)]

(Nieobowiązkowo)
☐ pełnomocnik ☐ pełnomocnik do doręczeń
Imię i nazwisko: .....
Kraj: ..... Województwo: .....
Powiat: ..... Gmina: .....
Ulica:..... Nr domu: Nr lokalu:.....
Miejscowość: ..... Kod pocztowy: .....
E-mail (w przypadku gdy pełnomocnik posiada adres e-mail):
Nr tel. (nieobowiązkowo):

Adres skrytki ePUAP lub adres do doręczeń elektronicznych[5]: .....

7. TREŚĆ PISMA

7.1. Treść[6] **Uwagi do projektu Planu Ogólnego Gminy Debrzno**

Zwracam się o uwzględnienie w projekcie Planu Ogólnego Gminy Debrzno możliwości lokalizacji instalacji odnawialnych źródeł energii, w szczególności elektrowni wiatrowych i fotowoltaicznych wraz z magazynami energii, infrastrukturą techniczną oraz drogami dojazdowymi, na terenie działki/obszaru nr: 220304_5.0011.208/24..... .....

Wnioskuję o przeznaczenie wskazanego obszaru pod strefę planistyczną dopuszczającą lokalizację instalacji OZE (np. strefę otwartą – SO), co umożliwi w przyszłości uchwalenie miejscowego planu zagospodarowania przestrzennego dla tego typu inwestycji.

W uzasadnieniu Planu należy dopuścić również lokalizację magazynów energii, infrastruktury elektroenergetycznej oraz instalacji produkcji wodoru.

Wnoszę o analizę wskazanego obszaru z uwzględnieniem właściwej metodologii wyznaczania odległości (od rzeczywistego miejsca posadowienia turbiny), aby uniknąć nieuzasadnionego wykluczania terenów.

Rozwój odnawialnych źródeł energii jest istotny dla bezpieczeństwa energetycznego oraz realizacji celów klimatycznych.

Proszę o uwzględnienie niniejszej uwagi oraz szczegółowe odniesienie się do niej w rozstrzygnięciu.

7.2. (Nieobowiązkowo) W przypadku wypełnienia, należy uzupełnić każdą z kolumn tabeli.

Szczegółowe informacje dotyczące treści pisma w odniesieniu do działek ewidencyjnych:

Lp.	7.2.1. Nazwa aktu planowania przestrzennego	7.2.2. Identyfikator działki lub działek ewidencyjnych	7.2.3. Czy teren objęty pismem obejmuje całość działki lub działek ewidencyjnych[7]	7.2.4. Treść[6]
1	.....	.....	☐ tak ☐ nie	.....

7.3. (Nieobowiązkowo) W przypadku wypełnienia, należy uzupełnić każdą z kolumn tabeli.

Szczegółowe informacje dotyczące działek ewidencyjnych oraz niektórych parametrów – w przypadku zaznaczenia w pkt 2: wniosku do projektu aktu (pkt 2.1), uwagi do konsultowanego projektu aktu (pkt 2.2) lub wniosku o zmianę aktu (pkt 2.3) oraz w pkt 3: planu ogólnego gminy (pkt 3.1) lub miejscowego planu zagospodarowania przestrzennego, w tym zintegrowanego planu inwestycyjnego lub miejscowego planu rewitalizacji (pkt 3.2):

Lp.	7.3.1. Nazwa planu ogólnego gminy lub miejscowego planu zagospodarowania przestrzennego	7.3.2. Identyfikator działki lub działek ewidencyjnych	7.3.3. Czy teren objęty pismem obejmuje całość działki lub działek ewidencyjnych[7]	7.3.4. Nazwa lub nazwy klasy przeznaczenia terenu (albo symbol lub symbole klasy przeznaczenia terenu)[8]	7.3.5. Maksymalny udział powierzchni zabudowy [%]	7.3.6. Maksymalna wysokość zabudowy [m]	7.3.7. Minimalny udział powierzchni biologicznie czynnej [%]
1	.....	.....	☐ tak ☐ nie	.....	.....	.....	.....

8. OŚWIADCZENIE W SPRAWIE KORESPONDENCJI ELEKTRONICZNEJ

☒ Wyrażam zgodę ☐ Nie wyrażam zgody

na doręczanie korespondencji w niniejszej sprawie za pomocą środków komunikacji elektronicznej w rozumieniu art. 2 pkt 5 ustawy z dnia 18 lipca 2002 r. o świadczeniu usług drogą elektroniczną (Dz. U. z 2020 r. poz. 344).

9. ZAŁĄCZNIKI

☒ Pełnomocnictwo do reprezentowania składającego pismo lub pełnomocnictwo do doręczeń (zgodnie z ustawą z dnia 16 listopada 2006 r. o opłacie skarbowej (Dz. U. z 2023 r. poz. 2111)) – jeżeli składający pismo działa przez pełnomocnika.

☒ Potwierdzenie uiszczenia opłaty skarbowej od pełnomocnictwa – jeżeli obowiązek uiszczenia takiej opłaty wynika z ustawy z dnia 16 listopada 2006 r. o opłacie skarbowej.

☒ (Nieobowiązkowo). Określenie granic terenu w formie graficznej w przypadku wskazania terenu objętego pismem jako części działki ewidencyjnej lub działek ewidencyjnych.

☒ (Nieobowiązkowo). Inne załączniki – w przypadku zaznaczenia pola należy podać nazwy załączników.[9]

- Załącznik nr 1. Plik mapowy przedstawiający planowane lokalizacje turbin wiatrowych.
- Załącznik nr 2. Tabela Excel zawierająca spis wnioskowanych nieruchomości.

10. PODPIS SKŁADAJĄCEGO PISMO (PEŁNOMOCNIKA) I DATA PODPISU

Podpis powinien być czytelny. Podpis i datę podpisu umieszcza się w przypadku składania pisma w postaci papierowej.

Podpis: [redacted]

Data: 19.03.2026

[1)] Można zaznaczyć więcej niż jedno pole. W ramach jednego pisma można wybrać tylko te akty, w przypadku których pismo będzie wysyłane do tego samego organu wskazanego w pkt 1. W przypadku gdy treść wniosku lub uwagi związana jest z dokumentem powiązanym z aktem planowania przestrzennego (np. sporządzanej w toku procedowania aktu, w ramach strategicznej oceny oddziaływania na środowisko, prognozy oddziaływania na środowisko), należy w pkt 3 wybrać rodzaj aktu planowania przestrzennego, którego ten dokument dotyczy, po czym wprowadzić treść wniosku lub uwagi w pkt 7.1 lub 7.2.

[2)] Nie dotyczy planu zagospodarowania przestrzennego województwa.

[3)] Nie dotyczy planu zagospodarowania przestrzennego województwa i audytu krajobrazowego.

[4)] W pkt 4 należy podać adres zamieszkania albo siedziby składającego pismo. W przypadku wypełnienia pkt 5 podaje się adres do korespondencji składającego pismo, jeżeli jest inny niż adres podany w pkt 4. W przypadku wypełnienia pkt 6 podaje się adres zamieszkania albo siedziby pełnomocnika. W przypadku większej liczby składających pismo lub pełnomocników dane kolejnych składających pismo lub pełnomocników dodaje się w formularzu albo zamieszcza na osobnych stronach i dołącza do formularza.

[5)] Adres skrytki ePUAP lub adres do doręczeń elektronicznych wskazuje się w przypadku wyrażenia zgody na doręczanie korespondencji za pomocą środków komunikacji elektronicznej, z zastrzeżeniem przypadków, w których organ, zgodnie z przepisami ustawy z dnia 18 listopada 2020 r. o doręczeniach elektronicznych (Dz. U. z 2023 r. poz. 285, z późn. zm.), ma obowiązek doręczenia korespondencji na adres do doręczeń elektronicznych.

[6)] Maksymalna liczba znaków w pkt 7.1. wynosi 1000, natomiast w przypadku pkt 7.2.4. wartość ta odnosi się do pojedynczego wiersza. W przypadku potrzeby dodatkowego uzasadnienia, które wykracza poza wskazany limit znaków, uzasadnienie zamieszcza się na osobnych stronach i dołącza do formularza. W przypadku większej liczby wierszy w pkt 7.2.4. kolejne wiersze dodaje się w formularzu albo zamieszcza na osobnych stronach i dołącza do formularza.

[7)] W przypadku zaznaczenia pola „nie" (wskazania terenu objętego pismem jako części działki ewidencyjnej lub działek ewidencyjnych) można dodać załącznik z określeniem granic terenu w formie graficznej.

[8)] Podaje się nazwę lub symbol klasy przeznaczenia terenu zgodnie ze standardami określonymi w przepisach wykonawczych wydanych na podstawie art. 16 ust. 2 ustawy z dnia 27 marca 2003 r. o planowaniu i zagospodarowaniu przestrzennym (Dz. U. z 2023 r. poz. 977, z późn. zm.).

[9)] W przypadku dołączenia do pisma załączników zawierających dane osobowe, inne niż wymienione w pkt 4, 5 i 6, załączniki te należy zanonimizować, tj. ukryć dane osobowe.

[redacted]

Pismo dotyczące aktu planowania przestrzennego

URZĄD MIEJSKI W DEBRZNIE
WPŁYNĘŁO DNIA 2026 -03- 25
Nr w D.K. 3888/26
Załączników

1. ORGAN, DO KTÓREGO JEST SKŁADANE PISMO

Nazwa: BURMISTRZ GMINY DEBRZNO

2. RODZAJ PISMA[1)]

☐ 2.1. wniosek do projektu aktu

☒ 2.2. uwaga do konsultowanego projektu aktu[2)]

☐ 2.3. wniosek o zmianę aktu[3)]

☐ 2.4. wniosek o sporządzenie aktu[3)]

3. RODZAJ AKTU PLANOWANIA PRZESTRZENNEGO[1)]

☒ 3.1. plan ogólny gminy

☐ 3.2. miejscowy plan zagospodarowania przestrzennego, w tym zintegrowany plan inwestycyjny lub miejscowy plan rewitalizacji

☐ 3.3. uchwała ustalająca zasady i warunki sytuowania obiektów małej architektury, tablic reklamowych i urządzeń reklamowych oraz ogrodzeń, ich gabaryty, standardy jakościowe oraz rodzaje materiałów budowlanych, z jakich mogą być wykonane

☐ 3.4. audyt krajobrazowy

☐ 3.5. plan zagospodarowania przestrzennego województwa

4. DANE SKŁADAJĄCEGO PISMO[4)]

Imię i nazwisko lub nazwa: [redacted]
Kraj: [redacted] Województwo: [redacted]
Powiat: [redacted] Gmina: [redacted]
Ulica: - Nr domu [redacted] Nr lokalu:
Miejscowość: [redacted] Kod pocztowy: [redacted]
E-mail (w przypadku gdy składający pismo posiada adres e-mail): [redacted]
Nr tel. (nieobowiązkowo) [redacted]
Adres skrytki ePUAP lub adres do doręczeń elektronicznych[5)]: [redacted]

4.1. Czy składający pismo jest właścicielem lub użytkownikiem wieczystym nieruchomości objętej wnioskiem lub uwagą?

☒ tak ☐ nie

5. ADRES DO KORESPONDENCJI SKŁADAJĄCEGO PISMO[4)]

(Nieobowiązkowo)
Kraj: ..... Województwo: .....
Powiat: ..... Gmina: .....
Ulica: ..... Nr domu: ..... Nr lokalu: .....
Miejscowość: ..... Kod pocztowy: .....

6. DANE PEŁNOMOCNIKA[4)]

☐ pełnomocnik ☐ pełnomocnik do doręczeń

Imię i nazwisko:
Kraj: Województwo:
Powiat: Gmina:
Ulica: Nr domu: Nr lokalu:
Miejscowość: Kod pocztowy:
E-mail (w przypadku gdy pełnomocnik posiada adres e-mail):
Nr tel. (nieobowiązkowo):
Adres skrytki ePUAP lub adres do doręczeń elektronicznych[5)]:

7. TREŚĆ PISMA

7.1. Treść: Na podstawie art. 8f ustawy z dnia 27 marca 2003 r. o planowaniu i zagospodarowaniu przestrzennym wnoszę uwagę dotyczącą działki/łek nr: 710/2, obr. Grzymisław; 337, 5/1,obr. Rozwory , objętych w projekcie planu ogólnego gminy strefą otwartą.

Wnoszę o uzupełnienie profilu podstawowego SO (strefy otwartej) dla ww. terenów o profil dodatkowy obejmujący możliwość lokalizacji elektrowni wiatrowych i słonecznych oraz infrastruktury technicznej niezbędnej do ich realizacji i funkcjonowania, zgodnie z aktualnymi przepisami, w tym ustawą o inwestycjach w zakresie elektrowni wiatrowych.

7.2. (Nieobowiązkowo) W przypadku wypełnienia, należy uzupełnić każdą z kolumn tabeli.

Szczegółowe informacje dotyczące treści pisma w odniesieniu do działek ewidencyjnych:

Lp.	7.2.1. Nazwa aktu planowania przestrzennego	7.2.2. Identyfikator działki lub działek ewidencyjnych	7.2.3. Czy teren objęty pismem obejmuje całość działki lub działek ewidencyjnych[6)]	7.2.4. Treść[6)]
1	PLAN OGÓLNY GMINY DEBRZNO	220304_5.0004.710/2 220304_5.0008.337 220304_5.0008.5/1	☒ tak ☐ nie	Wnoszę o uzupełnienie profilu podstawowego oznaczonego symbolem SO, o profil dodatkowy obejmujący możliwość lokalizacji elektrowni wiatrowych i słonecznych oraz infrastruktury technicznej niezbędnej do ich realizacji i funkcjonowania, zgodnie z aktualnymi przepisami, w tym ustawą o inwestycjach w zakresie elektrowni wiatrowych.

7.3. (Nieobowiązkowo) W przypadku wypełnienia, należy uzupełnić każdą z kolumn tabeli.

Szczegółowe informacje dotyczące działek ewidencyjnych oraz niektórych parametrów – w przypadku zaznaczenia w pkt 2: wniosku do projektu aktu (pkt 2.1), uwagi do konsultowanego projektu aktu (pkt 2.2) lub wniosku o zmianę aktu (pkt 2.3) oraz w pkt 3: planu ogólnego gminy (pkt 3.1) lub miejscowego planu zagospodarowania przestrzennego, w tym zintegrowanego planu inwestycyjnego lub miejscowego planu rewitalizacji (pkt 3.2):

Lp.	7.3.1. Nazwa planu ogólnego gminy lub miejscowego planu zagospodarowania przestrzennego	7.3.2. Identyfikator działki lub działek ewidencyjnych	7.3.3. Czy teren objęty pismem obejmuje całość działki lub działek ewidencyjnych 7)	7.3.4. Nazwa lub nazwy klasy przeznaczenia terenu (albo symbol lub symbole klasy przeznaczenia terenu)[7)]	7.3.5. Maksymalny udział powierzchni zabudowy [%]	7.3.6. Maksymalna wysokość zabudowy [m]	7.3.7. Minimalny udział powierzchni biologicznie czynnej [%]
1	....	....	☐ tak ☐ nie	....	....	....	....

8. OŚWIADCZENIE W SPRAWIE KORESPONDENCJI ELEKTRONICZNEJ

☐ Wyrażam zgodę ☒ Nie wyrażam zgody

na doręczanie korespondencji w niniejszej sprawie za pomocą środków komunikacji elektronicznej w rozumieniu art. 2 pkt 5 ustawy z dnia 18 lipca 2002 r. o świadczeniu usług drogą elektroniczną (Dz. U. z 2020 r. poz. 344).

9. ZAŁĄCZNIKI

- ☐ Pełnomocnictwo do reprezentowania składającego pismo lub pełnomocnictwo do doręczeń (zgodnie z ustawą z dnia 16 listopada 2006 r. o opłacie skarbowej (Dz. U. z 2023 r. poz. 2111)) – jeżeli składający pismo działa przez pełnomocnika.
- ☐ Potwierdzenie uiszczenia opłaty skarbowej od pełnomocnictwa – jeżeli obowiązek uiszczenia takiej opłaty wynika z ustawy z dnia 16 listopada 2006 r. o opłacie skarbowej.
- ☐ (Nieobowiązkowo). Określenie granic terenu w formie graficznej w przypadku wskazania terenu objętego pismem jako części działki ewidencyjnej lub działek ewidencyjnych.
- ☐ (Nieobowiązkowo). Inne załączniki – w przypadku zaznaczenia pola należy podać nazwy załączników.[8)]

.....

10. PODPIS SKŁADAJĄCEGO PISMO (PEŁNOMOCNIKA) I DATA PODPISU

Podpis powinien być czytelny. Podpis i datę podpisu umieszcza się w przypadku składania pisma w postaci papierowej.

Podpis: [redacted] Data: 25.03.2026

[1] Można zaznaczyć więcej niż jedno pole. W ramach jednego pisma można wybrać tylko te akty, w przypadku których pismo będzie wysyłane do tego samego organu wskazanego w pkt 1. W przypadku gdy treść wniosku lub uwagi związana jest z dokumentem powiązanym z aktem planowania przestrzennego (np. sporządzanej w toku procedowania aktu, w ramach strategicznej oceny oddziaływania na środowisko, prognozy oddziaływania na środowisko), należy w pkt 3 wybrać rodzaj aktu planowania przestrzennego, którego ten dokument dotyczy, po czym wprowadzić treść wniosku lub uwagi w pkt 7.1 lub 7.2.

[2] Nie dotyczy planu zagospodarowania przestrzennego województwa.

[3] Nie dotyczy planu zagospodarowania przestrzennego województwa i audytu krajobrazowego.

[4] W pkt 4 należy podać adres zamieszkania albo siedziby składającego pismo. W przypadku wypełnienia pkt 5 podaje się adres do korespondencji składającego pismo, jeżeli jest inny niż adres podany w pkt 4. W przypadku wypełnienia pkt 6 podaje się adres zamieszkania albo siedziby pełnomocnika. W przypadku większej liczby składających pismo lub pełnomocników dane kolejnych składających pismo lub pełnomocników dodaje się w formularzu albo zamieszcza na osobnych stronach i dołącza do formularza.

[5] Adres skrytki ePUAP lub adres do doręczeń elektronicznych wskazuje się w przypadku wyrażenia zgody na doręczanie korespondencji za pomocą środków komunikacji elektronicznej, z zastrzeżeniem przypadków, w których organ, zgodnie z przepisami ustawy z dnia 18 listopada 2020 r. o doręczeniach elektronicznych (Dz. U. z 2023 r. poz. 285, z późn. zm.), ma obowiązek doręczenia korespondencji na adres do doręczeń elektronicznych.

[6] W przypadku zaznaczenia pola „nie" (wskazania terenu objętego pismem jako części działki ewidencyjnej lub działek ewidencyjnych) można dodać załącznik z określeniem granic terenu w formie graficznej.

[7] Podaje się nazwę lub symbol klasy przeznaczenia terenu zgodnie ze standardami określonymi w przepisach wykonawczych wydanych na podstawie art. 16 ust. 2 ustawy z dnia 27 marca 2003 r. o planowaniu i zagospodarowaniu przestrzennym (Dz. U. z 2023 r. poz. 977, z późn. zm.).

[8] W przypadku dołączenia do pisma załączników zawierających dane osobowe, inne niż wymienione w pkt 4, 5 i 6, załączniki te należy zanonimizować, tj. ukryć dane osobowe.

Uzasadnienie do uwagi:

1. Warunki przestrzenne i środowiskowe

Teren objęty uwagą charakteryzuje się warunkami sprzyjającymi lokalizacji instalacji odnawialnych źródeł energii typu elektrownie wiatrowe i słoneczne, w szczególności:

- korzystnymi parametrami wiatrowymi,
- znacznym oddaleniem od zabudowy mieszkaniowej (umożliwiającym zachowanie wymaganych prawem odległości),
- brakiem kolizji z obszarami cennymi przyrodniczo,
- położeniem w strefie otwartej, której dotychczasowe użytkowanie ma charakter ekstensywny.

Dopuszczenie takiej funkcji nie generuje konfliktów przestrzennych, a jednocześnie tworzy warunki racjonalnego zagospodarowania terenu.

2. Zgodność z politykami rozwoju i celami klimatycznymi

Inwestycje w OZE, w tym elektrownie wiatrowe i słoneczne, wpisują się w krajowe i europejskie kierunki transformacji energetycznej, zwiększenia udziału energii odnawialnej oraz poprawy bezpieczeństwa energetycznego. Wprowadzenie profilu dodatkowego umożliwi dostosowanie planu ogólnego do oczekiwanych kierunków rozwoju energetyki w najbliższych dekadach.

3. Uzasadnienie ekonomiczne

1. **Elektrownie wiatrowe i słoneczne stanowią znaczące źródło dochodów dla gminy**, m.in. z tytułu podatku od nieruchomości, opłat lokalnych oraz potencjalnych umów dzierżawy. Dochody te są przewidywalne i stabilne przez wiele lat, co wzmacnia bezpieczeństwo finansów publicznych.
2. **Realizacja inwestycji OZE zwiększa atrakcyjność gospodarczą gminy**, pozytywnie wpływając na lokalny rynek pracy. Faza budowy i późniejszej obsługi inwestycji generuje zapotrzebowanie na usługi lokalnych przedsiębiorstw (transport, prace ziemne, serwis, obsługa sprzętu).
3. Elektrownie wiatrowe i słoneczne mogą pozytywnie wpływać na koszty energii dla lokalnych odbiorców

– zarówno przedsiębiorstw, jak i podmiotów publicznych – poprzez możliwość zawierania kontraktów na dostawy energii w modelach partnerskich (np. PPA).

4. Gmina umożliwiająca rozwój zielonej energetyki staje się **bardziej konkurencyjnym miejscem dla inwestorów przemysłowych i usługowych**, dla których dostęp do energii odnawialnej jest coraz częściej jednym z warunków lokalizacji nowych zakładów.
5. Wprowadzenie do planu możliwości realizacji elektrowni wiatrowych i słonecznych zwiększa szanse gminy na pozyskanie **funduszy zewnętrznych**, w tym środków krajowych i unijnych, przeznaczonych na transformację energetyczną, rozwój infrastruktury i modernizację obszarów wiejskich.

4. Racjonalne kształtowanie funkcji terenu

Dopuszczenie lokalizacji elektrowni wiatrowych i słonecznych jako profilu uzupełniającego nie przesądza o konieczności realizacji inwestycji, lecz zapewnia elastyczność planistyczną oraz zgodność z zasadami zrównoważonego rozwoju.

Wniosek końcowy

Z uwagi na przedstawione argumenty wnoszę o **dodanie profilu dodatkowego dla terenów strefy otwartej**, który dopuszcza możliwość lokalizacji elektrowni wiatrowych i słonecznych oraz infrastruktury towarzyszącej.

[redacted]

Pismo dotyczące aktu planowania przestrzennego

URZĄD MIEJSKI W DEBRZNIE
WPŁYNĘŁO DNIA 2026 -03- 25
Nr w D.K. 3389/26
Załączników

1. ORGAN, DO KTÓREGO JEST SKŁADANE PISMO

Nazwa: BURMISTRZ GMINY DEBRZNO

2. RODZAJ PISMA[1)]

☐ 2.1. wniosek do projektu aktu

☒ 2.2. uwaga do konsultowanego projektu aktu[2)]

☐ 2.3. wniosek o zmianę aktu[3)]

☐ 2.4. wniosek o sporządzenie aktu[3)]

3. RODZAJ AKTU PLANOWANIA PRZESTRZENNEGO[1)]

☒ 3.1. plan ogólny gminy

☐ 3.2. miejscowy plan zagospodarowania przestrzennego, w tym zintegrowany plan inwestycyjny lub miejscowy plan rewitalizacji

☐ 3.3. uchwała ustalająca zasady i warunki sytuowania obiektów małej architektury, tablic reklamowych i urządzeń reklamowych oraz ogrodzeń, ich gabaryty, standardy jakościowe oraz rodzaje materiałów budowlanych, z jakich mogą być wykonane

☐ 3.4. audyt krajobrazowy

☐ 3.5. plan zagospodarowania przestrzennego województwa

4. DANE SKŁADAJĄCEGO PISMO[4)]

Imię i nazwisko lub nazwa: [redacted]
Kraj: [redacted] Województwo: [redacted]
Powiat: [redacted] Gmina: [redacted]
Ulica: - Nr domu: [redacted] Nr lokalu:
Miejscowość: [redacted] Kod pocztowy: [redacted]
E-mail (w przypadku gdy składający pismo posiada adres e-mail): [redacted]
Nr tel. (nieobowiązkowo): [redacted]
Adres skrytki ePUAP lub adres do doręczeń elektronicznych[5)]: [redacted]

4.1. Czy składający pismo jest właścicielem lub użytkownikiem wieczystym nieruchomości objętej wnioskiem lub uwagą?

☒ tak ☐ nie

5. ADRES DO KORESPONDENCJI SKŁADAJĄCEGO PISMO[4)]

(Nieobowiązkowo)
Kraj: ..... Województwo: .....
Powiat: ..... Gmina: .....
Ulica: ..... Nr domu: ..... Nr lokalu: .....
Miejscowość: ..... Kod pocztowy: .....

6. DANE PEŁNOMOCNIKA[4)]

☐ pełnomocnik ☐ pełnomocnik do doręczeń
Imię i nazwisko:
Kraj: Województwo:
Powiat: Gmina:
Ulica: Nr domu: Nr lokalu:
Miejscowość: Kod pocztowy:
E-mail (w przypadku gdy pełnomocnik posiada adres e-mail):
Nr tel. (nieobowiązkowo):
Adres skrytki ePUAP lub adres do doręczeń elektronicznych[5)]:

7. TREŚĆ PISMA

7.1. Treść: Na podstawie art. 8f ustawy z dnia 27 marca 2003 r. o planowaniu i zagospodarowaniu przestrzennym wnoszę uwagę dotyczącą działki/łek nr: 185/5, obr. Prusinowo; 339, 13, 333, 2/1, 2/3 obr. Rozwory, objętych w projekcie planu ogólnego gminy strefą otwartą.

Wnoszę o uzupełnienie profilu podstawowego SO (strefy otwartej) dla ww. terenów o profil dodatkowy obejmujący możliwość lokalizacji elektrowni wiatrowych i słonecznych oraz infrastruktury technicznej niezbędnej do ich realizacji i funkcjonowania, zgodnie z aktualnymi przepisami, w tym ustawą o inwestycjach w zakresie elektrowni wiatrowych.

7.2. (Nieobowiązkowo) W przypadku wypełnienia, należy uzupełnić każdą z kolumn tabeli.

Szczegółowe informacje dotyczące treści pisma w odniesieniu do działek ewidencyjnych:

Lp.	7.2.1. Nazwa aktu planowania przestrzennego	7.2.2. Identyfikator działki lub działek ewidencyjnych	7.2.3. Czy teren objęty pismem obejmuje całość działki lub działek ewidencyjnych[6)]	7.2.4. Treść[6)]
1	PLAN OGÓLNY GMINY DEBRZNO	220304_5.0007.185/5 220304_5.0008.339 220304_5.0008.13 220304_5.0008.333 220304_5.0008.2/1 220304_5.0008.2/3	☒ tak ☒ nie	Wnoszę o uzupełnienie profilu podstawowego oznaczonego symbolem SO, o profil dodatkowy obejmujący możliwość lokalizacji elektrowni wiatrowych i słonecznych oraz infrastruktury technicznej niezbędnej do ich realizacji i funkcjonowania, zgodnie z aktualnymi przepisami, w tym ustawą o inwestycjach w zakresie elektrowni wiatrowych.

7.3. (Nieobowiązkowo) W przypadku wypełnienia, należy uzupełnić każdą z kolumn tabeli.

Szczegółowe informacje dotyczące działek ewidencyjnych oraz niektórych parametrów – w przypadku zaznaczenia w pkt 2: wniosku do projektu aktu (pkt 2.1), uwagi do konsultowanego projektu aktu (pkt 2.2) lub wniosku o zmianę aktu (pkt 2.3) oraz w pkt 3: planu ogólnego gminy (pkt 3.1) lub miejscowego planu zagospodarowania przestrzennego, w tym zintegrowanego planu inwestycyjnego lub miejscowego planu rewitalizacji (pkt 3.2):

Lp.	7.3.1. Nazwa planu ogólnego gminy lub miejscowego planu zagospodarowania przestrzennego	7.3.2. Identyfikator działki lub działek ewidencyjnych	7.3.3. Czy teren objęty pismem obejmuje całość działki lub działek ewidencyjnych 7)	7.3.4. Nazwa lub nazwy klasy przeznaczenia terenu (albo symbol lub symbole klasy przeznaczenia terenu)[7)]	7.3.5. Maksymalny udział powierzchni zabudowy [%]	7.3.6. Maksymalna wysokość zabudowy [m]	7.3.7. Minimalny udział powierzchni biologicznie czynnej [%]
1	....	....	☐ tak ☐ nie	....	....	....	....

8. OŚWIADCZENIE W SPRAWIE KORESPONDENCJI ELEKTRONICZNEJ

☐ Wyrażam zgodę ☒ Nie wyrażam zgody

na doręczanie korespondencji w niniejszej sprawie za pomocą środków komunikacji elektronicznej w rozumieniu art. 2 pkt 5 ustawy z dnia 18 lipca 2002 r. o świadczeniu usług drogą elektroniczną (Dz. U. z 2020 r. poz. 344).

9. ZAŁĄCZNIKI

☐ Pełnomocnictwo do reprezentowania składającego pismo lub pełnomocnictwo do doręczeń (zgodnie z ustawą z dnia 16 listopada 2006 r. o opłacie skarbowej (Dz. U. z 2023 r. poz. 2111)) – jeżeli składający pismo działa przez pełnomocnika.

☐ Potwierdzenie uiszczenia opłaty skarbowej od pełnomocnictwa – jeżeli obowiązek uiszczenia takiej opłaty wynika z ustawy z dnia 16 listopada 2006 r. o opłacie skarbowej.

☐ (Nieobowiązkowo). Określenie granic terenu w formie graficznej w przypadku wskazania terenu objętego pismem jako części działki ewidencyjnej lub działek ewidencyjnych.

☐ (Nieobowiązkowo). Inne załączniki – w przypadku zaznaczenia pola należy podać nazwy załączników.[8)]

.....

10. PODPIS SKŁADAJĄCEGO PISMO (PEŁNOMOCNIKA) I DATA PODPISU

Podpis powinien być czytelny. Podpis i datę podpisu umieszcza się w przypadku składania pisma w postaci papierowej.

Podpis: [redacted] Data: 25.03.2026

[1] Można zaznaczyć więcej niż jedno pole. W ramach jednego pisma można wybrać tylko te akty, w przypadku których pismo będzie wysyłane do tego samego organu wskazanego w pkt 1. W przypadku gdy treść wniosku lub uwagi związana jest z dokumentem powiązanym z aktem planowania przestrzennego (np. sporządzanej w toku procedowania aktu, w ramach strategicznej oceny oddziaływania na środowisko, prognozy oddziaływania na środowisko), należy w pkt 3 wybrać rodzaj aktu planowania przestrzennego, którego ten dokument dotyczy, po czym wprowadzić treść wniosku lub uwagi w pkt 7.1 lub 7.2.

[2] Nie dotyczy planu zagospodarowania przestrzennego województwa.

[3] Nie dotyczy planu zagospodarowania przestrzennego województwa i audytu krajobrazowego.

[4] W pkt 4 należy podać adres zamieszkania albo siedziby składającego pismo. W przypadku wypełnienia pkt 5 podaje się adres do korespondencji składającego pismo, jeżeli jest inny niż adres podany w pkt 4. W przypadku wypełnienia pkt 6 podaje się adres zamieszkania albo siedziby pełnomocnika. W przypadku większej liczby składających pismo lub pełnomocników dane kolejnych składających pismo lub pełnomocników dodaje się w formularzu albo zamieszcza na osobnych stronach i dołącza do formularza.

[5] Adres skrytki ePUAP lub adres do doręczeń elektronicznych wskazuje się w przypadku wyrażenia zgody na doręczanie korespondencji za pomocą środków komunikacji elektronicznej, z zastrzeżeniem przypadków, w których organ, zgodnie z przepisami ustawy z dnia 18 listopada 2020 r. o doręczeniach elektronicznych (Dz. U. z 2023 r. poz. 285, z późn. zm.), ma obowiązek doręczenia korespondencji na adres do doręczeń elektronicznych.

[6] W przypadku zaznaczenia pola „nie" (wskazania terenu objętego pismem jako części działki ewidencyjnej lub działek ewidencyjnych) można dodać załącznik z określeniem granic terenu w formie graficznej.

[7] Podaje się nazwę lub symbol klasy przeznaczenia terenu zgodnie ze standardami określonymi w przepisach wykonawczych wydanych na podstawie art. 16 ust. 2 ustawy z dnia 27 marca 2003 r. o planowaniu i zagospodarowaniu przestrzennym (Dz. U. z 2023 r. poz. 977, z późn. zm.).

[8] W przypadku dołączenia do pisma załączników zawierających dane osobowe, inne niż wymienione w pkt 4, 5 i 6, załączniki te należy zanonimizować, tj. ukryć dane osobowe.

Uzasadnienie do uwagi:

1. Warunki przestrzenne i środowiskowe

Teren objęty uwagą charakteryzuje się warunkami sprzyjającymi lokalizacji instalacji odnawialnych źródeł energii typu elektrownie wiatrowe i słoneczne, w szczególności:

- korzystnymi parametrami wiatrowymi,
- znacznym oddaleniem od zabudowy mieszkaniowej (umożliwiającym zachowanie wymaganych prawem odległości),
- brakiem kolizji z obszarami cennymi przyrodniczo,
- położeniem w strefie otwartej, której dotychczasowe użytkowanie ma charakter ekstensywny.

Dopuszczenie takiej funkcji nie generuje konfliktów przestrzennych, a jednocześnie tworzy warunki racjonalnego zagospodarowania terenu.

2. Zgodność z politykami rozwoju i celami klimatycznymi

Inwestycje w OZE, w tym elektrownie wiatrowe i słoneczne, wpisują się w krajowe i europejskie kierunki transformacji energetycznej, zwiększenia udziału energii odnawialnej oraz poprawy bezpieczeństwa energetycznego. Wprowadzenie profilu dodatkowego umożliwi dostosowanie planu ogólnego do oczekiwanych kierunków rozwoju energetyki w najbliższych dekadach.

3. Uzasadnienie ekonomiczne

1. **Elektrownie wiatrowe i słoneczne stanowią znaczące źródło dochodów dla gminy**, m.in. z tytułu podatku od nieruchomości, opłat lokalnych oraz potencjalnych umów dzierżawy. Dochody te są przewidywalne i stabilne przez wiele lat, co wzmacnia bezpieczeństwo finansów publicznych.
2. **Realizacja inwestycji OZE zwiększa atrakcyjność gospodarczą gminy**, pozytywnie wpływając na lokalny rynek pracy. Faza budowy i późniejszej obsługi inwestycji generuje zapotrzebowanie na usługi lokalnych przedsiębiorstw (transport, prace ziemne, serwis, obsługa sprzętu).
3. Elektrownie wiatrowe i słoneczne mogą pozytywnie wpływać na koszty energii dla lokalnych odbiorców

– zarówno przedsiębiorstw, jak i podmiotów publicznych – poprzez możliwość zawierania kontraktów na dostawy energii w modelach partnerskich (np. PPA).

4. Gmina umożliwiająca rozwój zielonej energetyki staje się **bardziej konkurencyjnym miejscem dla inwestorów przemysłowych i usługowych**, dla których dostęp do energii odnawialnej jest coraz częściej jednym z warunków lokalizacji nowych zakładów.
5. Wprowadzenie do planu możliwości realizacji elektrowni wiatrowych i słonecznych zwiększa szanse gminy na pozyskanie **funduszy zewnętrznych**, w tym środków krajowych i unijnych, przeznaczonych na transformację energetyczną, rozwój infrastruktury i modernizację obszarów wiejskich.

4. Racjonalne kształtowanie funkcji terenu

Dopuszczenie lokalizacji elektrowni wiatrowych i słonecznych jako profilu uzupełniającego nie przesądza o konieczności realizacji inwestycji, lecz zapewnia elastyczność planistyczną oraz zgodność z zasadami zrównoważonego rozwoju.

Wniosek końcowy

Z uwagi na przedstawione argumenty wnoszę o **dodanie profilu dodatkowego dla terenów strefy otwartej**, który dopuszcza możliwość lokalizacji elektrowni wiatrowych i słonecznych oraz infrastruktury towarzyszącej.

[redacted]

Pismo dotyczące aktu planowania przestrzennego

URZĄD MIEJSKI W DEBRZNIE
WPŁYNĘŁO DNIA 2026 -03- 25
Nr w D.K. 3390/26
Załączników

1. ORGAN, DO KTÓREGO JEST SKŁADANE PISMO

Nazwa: BURMISTRZ GMINY DEBRZNO

2. RODZAJ PISMA[1)]

☐ 2.1. wniosek do projektu aktu
☒ 2.2. uwaga do konsultowanego projektu aktu[2)]
☐ 2.3. wniosek o zmianę aktu[3)]
☐ 2.4. wniosek o sporządzenie aktu[3)]

3. RODZAJ AKTU PLANOWANIA PRZESTRZENNEGO[1)]

☒ 3.1. plan ogólny gminy

☐ 3.2. miejscowy plan zagospodarowania przestrzennego, w tym zintegrowany plan inwestycyjny lub miejscowy plan rewitalizacji

☐ 3.3. uchwała ustalająca zasady i warunki sytuowania obiektów małej architektury, tablic reklamowych i urządzeń reklamowych oraz ogrodzeń, ich gabaryty, standardy jakościowe oraz rodzaje materiałów budowlanych, z jakich mogą być wykonane

☐ 3.4. audyt krajobrazowy

☐ 3.5. plan zagospodarowania przestrzennego województwa

4. DANE SKŁADAJĄCEGO PISMO[4)]

Imię i nazwisko lub nazwa: [redacted]
Kraj: [redacted] Województwo [redacted]
Powiat: [redacted] Gmina: [redacted]
Ulica: [redacted] Nr domu [redacted] Nr lokalu:
Miejscowość: [redacted] Kod pocztowy: [redacted]
E-mail (w przypadku gdy składający pismo posiada adres e-mail): [redacted]
Nr tel. (nieobowiązkowo) [redacted]
Adres skrytki ePUAP lub adres do doręczeń elektronicznych[5)] [redacted]

4.1. Czy składający pismo jest właścicielem lub użytkownikiem wieczystym nieruchomości objętej wnioskiem lub uwagą?

☒ tak ☐ nie

5. ADRES DO KORESPONDENCJI SKŁADAJĄCEGO PISMO[4)]

(Nieobowiązkowo)
Kraj: ..... Województwo: .....
Powiat: ..... Gmina: .....
Ulica: ..... Nr domu: ..... Nr lokalu: .....
Miejscowość: ..... Kod pocztowy: .....

6. DANE PEŁNOMOCNIKA[4)]

☐ pełnomocnik ☐ pełnomocnik do doręczeń
Imię i nazwisko:
Kraj: Województwo:
Powiat: Gmina:
Ulica: Nr domu: Nr lokalu:
Miejscowość: Kod pocztowy:
E-mail (w przypadku gdy pełnomocnik posiada adres e-mail):
Nr tel. (nieobowiązkowo):
Adres skrytki ePUAP lub adres do doręczeń elektronicznych[5)]:

7. TREŚĆ PISMA

7.1. Treść: Na podstawie art. 8f ustawy z dnia 27 marca 2003 r. o planowaniu i zagospodarowaniu przestrzennym wnoszę uwagę dotyczącą działki/łek nr: 344/6, obr. Rozwory, objętych w projekcie planu ogólnego gminy strefą otwartą.

Wnoszę o uzupełnienie profilu podstawowego SO (strefy otwartej) dla ww. terenów o profil dodatkowy obejmujący możliwość lokalizacji elektrowni wiatrowych i słonecznych oraz infrastruktury technicznej niezbędnej do ich realizacji i funkcjonowania, zgodnie z aktualnymi przepisami, w tym ustawą o inwestycjach w zakresie elektrowni wiatrowych.

7.2. (Nieobowiązkowo) W przypadku wypełnienia, należy uzupełnić każdą z kolumn tabeli.

Szczegółowe informacje dotyczące treści pisma w odniesieniu do działek ewidencyjnych:

Lp.	7.2.1. Nazwa aktu planowania przestrzennego	7.2.2. Identyfikator działki lub działek ewidencyjnych	7.2.3. Czy teren objęty pismem obejmuje całość działki lub działek ewidencyjnych[6)]	7.2.4. Treść[6)]
1	PLAN OGÓLNY GMINY DEBRZNO	220304_5.0008.344/6	☒ tak ☐ nie	Wnoszę o uzupełnienie profilu podstawowego oznaczonego symbolem SO, o profil dodatkowy obejmujący możliwość lokalizacji elektrowni wiatrowych i solarnych (panele fotowoltaiczne) oraz infrastruktury technicznej niezbędnej do ich realizacji i funkcjonowania, zgodnie z aktualnymi przepisami, w tym ustawą o inwestycjach w zakresie elektrowni wiatrowych.

7.3. (Nieobowiązkowo) W przypadku wypełnienia, należy uzupełnić każdą z kolumn tabeli.

Szczegółowe informacje dotyczące działek ewidencyjnych oraz niektórych parametrów – w przypadku zaznaczenia w pkt 2: wniosku do projektu aktu (pkt 2.1), uwagi do konsultowanego projektu aktu (pkt 2.2) lub wniosku o zmianę aktu (pkt 2.3) oraz w pkt 3: planu ogólnego gminy (pkt 3.1) lub miejscowego planu zagospodarowania przestrzennego, w tym zintegrowanego planu inwestycyjnego lub miejscowego planu rewitalizacji (pkt 3.2):

Lp.	7.3.1. Nazwa planu ogólnego gminy lub miejscowego planu zagospodarowania przestrzennego	7.3.2. Identyfikator działki lub działek ewidencyjnych	7.3.3. Czy teren objęty pismem obejmuje całość działki lub działek ewidencyjnych [7)]	7.3.4. Nazwa lub nazwy klasy przeznaczenia terenu (albo symbol lub symbole klasy przeznaczenia terenu)[7)]	7.3.5. Maksymalny udział powierzchni zabudowy [%]	7.3.6. Maksymalna wysokość zabudowy [m]	7.3.7. Minimalny udział powierzchni biologicznie czynnej [%]
1	…… …… ……	…… …… ……	☐ tak ☐ nie	…… …… ……	…… …… ……	…… …… ……	…… …… ……

8. OŚWIADCZENIE W SPRAWIE KORESPONDENCJI ELEKTRONICZNEJ

☐ Wyrażam zgodę ☒ Nie wyrażam zgody

na doręczanie korespondencji w niniejszej sprawie za pomocą środków komunikacji elektronicznej w rozumieniu art. 2 pkt 5 ustawy z dnia 18 lipca 2002 r. o świadczeniu usług drogą elektroniczną (Dz. U. z 2020 r. poz. 344).

9. ZAŁĄCZNIKI

☐ Pełnomocnictwo do reprezentowania składającego pismo lub pełnomocnictwo do doręczeń (zgodnie z ustawą z dnia 16 listopada 2006 r. o opłacie skarbowej (Dz. U. z 2023 r. poz. 2111)) – jeżeli składający pismo działa przez pełnomocnika.

☐ Potwierdzenie uiszczenia opłaty skarbowej od pełnomocnictwa – jeżeli obowiązek uiszczenia takiej opłaty wynika z ustawy z dnia 16 listopada 2006 r. o opłacie skarbowej.

☐ (Nieobowiązkowo). Określenie granic terenu w formie graficznej w przypadku wskazania terenu objętego pismem jako części działki ewidencyjnej lub działek ewidencyjnych.

☐ (Nieobowiązkowo). Inne załączniki – w przypadku zaznaczenia pola należy podać nazwy załączników.[8)]

.....

10. PODPIS SKŁADAJĄCEGO PISMO (PEŁNOMOCNIKA) I DATA PODPISU

Podpis powinien być czytelny. Podpis i datę podpisu umieszcza się w przypadku składania pisma w postaci papierowej.

Podpis: [redacted] Data: 25.03.2026

[1] Można zaznaczyć więcej niż jedno pole. W ramach jednego pisma można wybrać tylko te akty, w przypadku których pismo będzie wysyłane do tego samego organu wskazanego w pkt 1. W przypadku gdy treść wniosku lub uwagi związana jest z dokumentem powiązanym z aktem planowania przestrzennego (np. sporządzanej w toku procedowania aktu, w ramach strategicznej oceny oddziaływania na środowisko, prognozy oddziaływania na środowisko), należy w pkt 3 wybrać rodzaj aktu planowania przestrzennego, którego ten dokument dotyczy, po czym wprowadzić treść wniosku lub uwagi w pkt 7.1 lub 7.2.

[2] Nie dotyczy planu zagospodarowania przestrzennego województwa.

[3] Nie dotyczy planu zagospodarowania przestrzennego województwa i audytu krajobrazowego.

[4] W pkt 4 należy podać adres zamieszkania albo siedziby składającego pismo. W przypadku wypełnienia pkt 5 podaje się adres do korespondencji składającego pismo, jeżeli jest inny niż adres podany w pkt 4. W przypadku wypełnienia pkt 6 podaje się adres zamieszkania albo siedziby pełnomocnika. W przypadku większej liczby składających pismo lub pełnomocników dane kolejnych składających pismo lub pełnomocników dodaje się w formularzu albo zamieszcza na osobnych stronach i dołącza do formularza.

[5] Adres skrytki ePUAP lub adres do doręczeń elektronicznych wskazuje się w przypadku wyrażenia zgody na doręczanie korespondencji za pomocą środków komunikacji elektronicznej, z zastrzeżeniem przypadków, w których organ, zgodnie z przepisami ustawy z dnia 18 listopada 2020 r. o doręczeniach elektronicznych (Dz. U. z 2023 r. poz. 285, z późn. zm.), ma obowiązek doręczenia korespondencji na adres do doręczeń elektronicznych.

[6] W przypadku zaznaczenia pola „nie" (wskazania terenu objętego pismem jako części działki ewidencyjnej lub działek ewidencyjnych) można dodać załącznik z określeniem granic terenu w formie graficznej.

[7] Podaje się nazwę lub symbol klasy przeznaczenia terenu zgodnie ze standardami określonymi w przepisach wykonawczych wydanych na podstawie art. 16 ust. 2 ustawy z dnia 27 marca 2003 r. o planowaniu i zagospodarowaniu przestrzennym (Dz. U. z 2023 r. poz. 977, z późn. zm.).

[8] W przypadku dołączenia do pisma załączników zawierających dane osobowe, inne niż wymienione w pkt 4, 5 i 6, załączniki te należy zanonimizować, tj. ukryć dane osobowe.

Uzasadnienie do uwagi:

1. Warunki przestrzenne i środowiskowe

Teren objęty uwagą charakteryzuje się warunkami sprzyjającymi lokalizacji instalacji odnawialnych źródeł energii typu elektrownie wiatrowe i słoneczne, w szczególności:

- korzystnymi parametrami wiatrowymi,
- znacznym oddaleniem od zabudowy mieszkaniowej (umożliwiającym zachowanie wymaganych prawem odległości),
- brakiem kolizji z obszarami cennymi przyrodniczo,
- położeniem w strefie otwartej, której dotychczasowe użytkowanie ma charakter ekstensywny.

Dopuszczenie takiej funkcji nie generuje konfliktów przestrzennych, a jednocześnie tworzy warunki racjonalnego zagospodarowania terenu.

2. Zgodność z politykami rozwoju i celami klimatycznymi

Inwestycje w OZE, w tym elektrownie wiatrowe i słoneczne, wpisują się w krajowe i europejskie kierunki transformacji energetycznej, zwiększenia udziału energii odnawialnej oraz poprawy bezpieczeństwa energetycznego. Wprowadzenie profilu dodatkowego umożliwi dostosowanie planu ogólnego do oczekiwanych kierunków rozwoju energetyki w najbliższych dekadach.

3. Uzasadnienie ekonomiczne

1. **Elektrownie wiatrowe i słoneczne stanowią znaczące źródło dochodów dla gminy**, m.in. z tytułu podatku od nieruchomości, opłat lokalnych oraz potencjalnych umów dzierżawy. Dochody te są przewidywalne i stabilne przez wiele lat, co wzmacnia bezpieczeństwo finansów publicznych.
2. **Realizacja inwestycji OZE zwiększa atrakcyjność gospodarczą gminy**, pozytywnie wpływając na lokalny rynek pracy. Faza budowy i późniejszej obsługi inwestycji generuje zapotrzebowanie na usługi lokalnych przedsiębiorstw (transport, prace ziemne, serwis, obsługa sprzętu).
3. Elektrownie wiatrowe i słoneczne mogą pozytywnie wpływać na koszty energii dla lokalnych odbiorców

– zarówno przedsiębiorstw, jak i podmiotów publicznych – poprzez możliwość zawierania kontraktów na dostawy energii w modelach partnerskich (np. PPA).

4. Gmina umożliwiająca rozwój zielonej energetyki staje się **bardziej konkurencyjnym miejscem dla inwestorów przemysłowych i usługowych**, dla których dostęp do energii odnawialnej jest coraz częściej jednym z warunków lokalizacji nowych zakładów.
5. Wprowadzenie do planu możliwości realizacji elektrowni wiatrowych i słonecznych zwiększa szanse gminy na pozyskanie **funduszy zewnętrznych**, w tym środków krajowych i unijnych, przeznaczonych na transformację energetyczną, rozwój infrastruktury i modernizację obszarów wiejskich.

4. Racjonalne kształtowanie funkcji terenu

Dopuszczenie lokalizacji elektrowni wiatrowych i słonecznych jako profilu uzupełniającego nie przesądza o konieczności realizacji inwestycji, lecz zapewnia elastyczność planistyczną oraz zgodność z zasadami zrównoważonego rozwoju.

Wniosek końcowy

Z uwagi na przedstawione argumenty wnoszę o **dodanie profilu dodatkowego dla terenów strefy otwartej**, który dopuszcza możliwość lokalizacji elektrowni wiatrowych i słonecznych oraz infrastruktury towarzyszącej.

[redacted]

URZĄD MIEJSKI W DEBRZNIE
WPŁYNĘŁO DNIA 2026 -03- 26
Nr w D.K. 3400/26
Załączników

Pismo dotyczące aktu planowania przestrzennego

1. ORGAN, DO KTÓREGO JEST SKŁADANE PISMO

Nazwa: BURMISTRZ GMINY DEBRZNO

2. RODZAJ PISMA[1)]

☐ 2.1. wniosek do projektu aktu
☒ 2.2. uwaga do konsultowanego projektu aktu[2)]
☐ 2.3. wniosek o zmianę aktu[3)]
☐ 2.4. wniosek o sporządzenie aktu[3)]

3. RODZAJ AKTU PLANOWANIA PRZESTRZENNEGO[1)]

☒ 3.1. plan ogólny gminy
☐ 3.2. miejscowy plan zagospodarowania przestrzennego, w tym zintegrowany plan inwestycyjny lub miejscowy plan rewitalizacji
☐ 3.3. uchwała ustalająca zasady i warunki sytuowania obiektów małej architektury, tablic reklamowych i urządzeń reklamowych oraz ogrodzeń, ich gabaryty, standardy jakościowe oraz rodzaje materiałów budowlanych, z jakich mogą być wykonane
☐ 3.4. audyt krajobrazowy
☐ 3.5. plan zagospodarowania przestrzennego województwa

4. DANE SKŁADAJĄCEGO PISMO[4)]

Imię i nazwisko lub nazwa: INVEST FARM Sp. z o.o.
Kraj: POLSKA Województwo: POMORSKIE
Powiat: CZŁUCHOWSKI Gmina: PRZECHLEWO
Ulica: DWORCOWA Nr domu: 25 Nr lokalu:
Miejscowość: PRZECHLEWO Kod pocztowy: 77-320
E-mail (w przypadku gdy składający pismo posiada adres e-mail): [redacted]
Nr tel. (nieobowiązkowo): [redacted]
Adres skrytki ePUAP lub adres do doręczeń elektronicznych[5)]: AE:PL-47332-94177-RWEEA-17

4.1. Czy składający pismo jest właścicielem lub użytkownikiem wieczystym nieruchomości objętej wnioskiem lub uwagą?

☒ tak ☐ nie

5. ADRES DO KORESPONDENCJI SKŁADAJĄCEGO PISMO[4)]

(Nieobowiązkowo)
Kraj: Województwo:
Powiat: Gmina:
Ulica: Nr domu: Nr lokalu:
Miejscowość: Kod pocztowy:

6. DANE PEŁNOMOCNIKA[4)]

(Nieobowiązkowo)
☐ pełnomocnik ☐ pełnomocnik do doręczeń
Imię i nazwisko:
Kraj: Województwo:
Powiat: Gmina:
Ulica: Nr domu: Nr lokalu:
Miejscowość: Kod pocztowy:
E-mail (w przypadku gdy pełnomocnik posiada adres e-mail):
Nr tel. (nieobowiązkowo):
Adres skrytki ePUAP lub adres do doręczeń elektronicznych[5)]:

7. TREŚĆ PISMA

7.1. Treść[6)]

PROSZĘ O KOREKTĘ KONSULTOWANEGO PLANU OGÓLNEGO W ZAKRESIE UJĘTYM W ZAŁĄCZNIKU

7.2. (Nieobowiązkowo). W przypadku wypełnienia, należy uzupełnić każdą z kolumn tabeli.

Szczegółowe informacje dotyczące treści pisma w odniesieniu do działek ewidencyjnych:

Lp.	7.2.1. Nazwa aktu planowania przestrzennego	7.2.2. Identyfikator działki lub działek ewidencyjnych	7.2.3. Czy teren objęty pismem obejmuje całość działki lub działek ewidencyjnych[7)]	7.2.4. Treść[6)]
1	.....	.....	☐ tak ☐ nie	.....

7.3. (Nieobowiązkowo). W przypadku wypełnienia, należy uzupełnić każdą z kolumn tabeli.

Szczegółowe informacje dotyczące działek ewidencyjnych oraz niektórych parametrów – w przypadku zaznaczenia w pkt 2: wniosku do projektu aktu (pkt 2.1), uwagi do konsultowanego projektu aktu (pkt 2.2) lub wniosku o zmianę aktu (pkt 2.3) oraz w pkt 3: planu ogólnego gminy (pkt 3.1) lub miejscowego planu zagospodarowania przestrzennego, w tym zintegrowanego planu inwestycyjnego lub miejscowego planu rewitalizacji (pkt 3.2):

Lp.	7.3.1. Nazwa planu ogólnego gminy lub miejscowego planu zagospodarowania przestrzennego	7.3.2. Identyfikator działki lub działek ewidencyjnych	7.3.3. Czy teren objęty pismem obejmuje całość działki lub działek ewidencyjnych[7)]	7.3.4. Nazwa lub nazwy klasy przeznaczenia terenu (albo symbol lub symbole klasy przeznaczenia terenu)[8)]	7.3.5. Maksymalny udział powierzchni zabudowy [%]	7.3.6. Maksymalna wysokość zabudowy [m]	7.3.7. Minimalny udział powierzchni biologicznie czynnej [%]
1	.....	.....	☐ tak ☐ nie	.....	.....	.....	.....

8. OŚWIADCZENIE W SPRAWIE KORESPONDENCJI ELEKTRONICZNEJ

☒ Wyrażam zgodę ☐ Nie wyrażam zgody

na doręczanie korespondencji w niniejszej sprawie za pomocą środków komunikacji elektronicznej w rozumieniu art. 2 pkt 5 ustawy z dnia 18 lipca 2002 r. o świadczeniu usług drogą elektroniczną (Dz. U. z 2020 r. poz. 344).

9. ZAŁĄCZNIKI

☐ Pełnomocnictwo do reprezentowania składającego pismo lub pełnomocnictwo do doręczeń (zgodnie z ustawą z dnia 16 listopada 2006 r. o opłacie skarbowej (Dz. U. z 2023 r. poz. 2111)) – jeżeli składający pismo działa przez pełnomocnika.

☐ Potwierdzenie uiszczenia opłaty skarbowej od pełnomocnictwa – jeżeli obowiązek uiszczenia takiej opłaty wynika z ustawy z dnia 16 listopada 2006 r. o opłacie skarbowej.

☐ (Nieobowiązkowo). Określenie granic terenu w formie graficznej w przypadku wskazania terenu objętego pismem jako części działki ewidencyjnej lub działek ewidencyjnych.

☐ (Nieobowiązkowo). Inne załączniki – w przypadku zaznaczenia pola należy podać nazwy załączników.[9)]
.....

10. PODPIS SKŁADAJĄCEGO PISMO (PEŁNOMOCNIKA) I DATA PODPISU

Podpis powinien być czytelny. Podpis i datę podpisu umieszcza się w przypadku składania pisma w postaci papierowej.

Podpis: ..... Podpisano przez/ Signed by: [redacted] Data/ Date: 25.03.2026 14:26 mSzafir ..... Data: 24.03.2026

---

[1] Można zaznaczyć więcej niż jedno pole. W ramach jednego pisma można wybrać tylko te akty, w przypadku których pismo będzie wysyłane do tego samego organu wskazanego w pkt 1. W przypadku gdy treść wniosku lub uwagi związana jest z dokumentem powiązanym z aktem planowania przestrzennego (np. sporządzanej w toku procedowania aktu, w ramach strategicznej oceny oddziaływania na środowisko, prognozy oddziaływania na środowisko), należy w pkt 3 wybrać rodzaj aktu planowania przestrzennego, którego ten dokument dotyczy, po czym wprowadzić treść wniosku lub uwagi w pkt 7.1 lub 7.2.

[2] Nie dotyczy planu zagospodarowania przestrzennego województwa.

[3] Nie dotyczy planu zagospodarowania przestrzennego województwa i audytu krajobrazowego.

[4] W pkt 4 należy podać adres zamieszkania albo siedziby składającego pismo. W przypadku wypełnienia pkt 5 podaje się adres do korespondencji składającego pismo, jeżeli jest inny niż adres podany w pkt 4. W przypadku wypełnienia pkt 6 podaje się adres zamieszkania albo siedziby pełnomocnika. W przypadku większej liczby składających pismo lub pełnomocników dane kolejnych składających pismo lub pełnomocników dodaje się w formularzu albo zamieszcza na osobnych stronach i dołącza do formularza.

[5] Adres skrytki ePUAP lub adres do doręczeń elektronicznych wskazuje się w przypadku wyrażenia zgody na doręczanie korespondencji za pomocą środków komunikacji elektronicznej, z zastrzeżeniem przypadków, w których organ, zgodnie z przepisami ustawy z dnia 18 listopada 2020 r. o doręczeniach elektronicznych (Dz. U. z 2023 r. poz. 285, z późn. zm.), ma obowiązek doręczenia korespondencji na adres do doręczeń elektronicznych.

[6] Maksymalna liczba znaków w pkt 7.1 wynosi 1000, natomiast w przypadku pkt 7.2.4 wartość ta odnosi się do pojedynczego wiersza. W przypadku potrzeby dodatkowego uzasadnienia, które wykracza poza wskazany limit znaków, uzasadnienie zamieszcza się na osobnych stronach i dołącza do formularza. W przypadku większej liczby wierszy w pkt 7.2.4 kolejne wiersze dodaje się w formularzu albo zamieszcza na osobnych stronach i dołącza do formularza.

[7] W przypadku zaznaczenia pola „nie" (wskazania terenu objętego pismem jako części działki ewidencyjnej lub działek ewidencyjnych) można dodać załącznik z określeniem granic terenu w formie graficznej.

[8] Podaje się nazwę lub symbol klasy przeznaczenia terenu zgodnie ze standardami określonymi w przepisach wykonawczych wydanych na podstawie art. 16 ust. 2 ustawy z dnia 27 marca 2003 r. o planowaniu i zagospodarowaniu przestrzennym (Dz. U. z 2023 r. poz. 977, z późn. zm.).

[9] W przypadku dołączenia do pisma załączników zawierających dane osobowe, inne niż wymienione w pkt 4, 5 i 6, załączniki te należy zanonimizować, tj. ukryć dane osobowe.

Invest Farm Sp. z o.o.
ZAŁĄCZNIK DO PISMA DOTYCZĄCEGO AKTU PLANOWANIA PRZESTRZENNEGO
- KONSULTOWANY PLAN OGÓLNY

Proszę o korektę konsultowanego planu ogólnego w zakresie dotyczącym następujących stref:

Ferma Gniewno
- 220304_5.0004.753/11, 220304_5.0004.753/34, 220304_5.0004.753/2, 220304_5.0004.753/3
Strefa 3SR, STREFA PRODUKCJI ROLNICZEJ



Proszę o:
1. Wykreślenie funkcji dodatkowej strefy 3SR wskazanej jako „TEREN BIOGAZOWNI , TEREN ZIELENI URZĄDZONEJ , TEREN ZIELENI NATURALNEJ , TEREN LASU , TEREN ROLNICTWA Z ZAKAZEM ZABUDOWY", w części dotyczącej zakazu zabudowy.

Na terenie strefy 3SR znajduje się istniejąca ferma trzody chlewnej w Gniewnie, stanowiąca własność wnioskodawcy, która jest objęta szeregiem zezwoleń na prowadzenie tego typu działalności, w tym głównie pozwoleniem zintegrowanym. Wprowadzenie zakazu zabudowy na tym obszarze uniemożliwi dokonywanie jakichkolwiek zmian na fermie, a z uwagi na brak możliwości bieżącego dostosowywania fermy do zmieniających się przepisów prawa jak również konkluzji BAT, a w konsekwencji doprowadzi do likwidacji działalności inwestora w tym zakresie. W związku z powyższym wnoszę o wykreślenie funkcji dodatkowej planu – „teren rolnictwa z zakazem zabudowy".

Nadmieniam, że inwestor zamierza w przyszłości zmodernizować fermę i doprowadzić do wielu udogodnień i unowocześnień. Aktualnie inwestor uzyskał decyzję o środowiskowych uwarunkowaniach, kolejnym krokiem będzie złożenie wniosku o wydanie warunków zabudowy oraz wniosku o pozwolenie na budowę. Wprowadzenie zakazu zabudowy na tym obszarze spowoduje brak możliwości zmodernizowania fermy oraz doprowadzenia do zgodności ze zmieniającymi się przepisami.

2. Zmianę maksymalnej wysokości zabudowy z 12 m na 15 m w strefie 3SR

Istniejąca stara, infrastruktura zlokalizowana na fermie sięga do ok. 10 m, natomiast w przypadku zmiany np. silosów paszowych na nowe, ładowane od góry, do ich wysokości należy doliczyć wysokość infrastruktury technicznej i towarzyszącej (system napełniania i monitoringu).

3. Zmianę maksymalnego udziału powierzchni zabudowy z 50% do 60% m w strefie 3SR

Przy założeniu budowy jednokondygnacyjnych budynków inwentarskich wskaźnik maksymalnego udziału powierzchni zabudowy (50%) jest znacząco niższy niż wskaźnik maksymalnej nadziemnej intensywności zabudowy (0,7). Tym samym wskaźnik maksymalnej nadziemnej intensywności zabudowy w rzeczywistości zmniejsza się z 0,7 do 0,5. Powyższa sytuacja może wymusić rozważenie budowy budynków wielokondygnacyjnych lub przeniesienie części produkcji na inne nieruchomości w pobliżu.
Zdaniem Spółki, w przypadku gospodarstw rolnych/ferm oraz terenów przemysłowych, wskaźnik maksymalnego udziału powierzchni zabudowy powinien być jak najwyższy, tak aby w maksymalnym stopniu wykorzystać istniejący teren produkcyjny. Dla tych obszarów istnieje szereg odrębnych przepisów, które będą ograniczały zabudowę, w tym z uwagi na jej potencjalne oddziaływanie na tereny sąsiednie i środowisko (np. wymagane odległości pomiędzy obiektami, wielkości emisji, itp.). Niski wskaźnik maksymalnego udziału powierzchni zabudowy może wymusić na właścicielach/inwestorach rozproszenie zabudowy produkcyjnej (możliwość wykorzystania realnie 50% terenu) i szukanie innych potencjalnych lokalizacji dla zmieszczenia się ze swoją produkcją.

4. dodanie w planie ogólnym działki ewidencyjnej nr 753/34 do strefy 3SR, jako obszaru uzupełniającego obszar istniejącej fermy (753/11)

220304_5.0004.753/34 - działka powstała w wyniku podziału działki 753/12, która jest objęta wieloletnią dzierżawą dla wnioskodawcy. Działka ta została przewidziana w planowanej modernizacji i rozbudowie fermy jako działka przeznaczona do zabudowy obiektami rolniczymi, związanymi z działalnością fermy. Obecnie obszar ten jest objęty strefą 2SO.



5. Rozszerzenie strefy 3SR o całą działkę 753/3 (obecnie w strefie jest jej część)

220304_5.0004.753/3 – jest to obszar związany z funkcją komunikacji oraz lokalizacją infrastruktury towarzyszącej, związanej ściśle z działalnością fermy (753/11). Działka ta łączy również fermę z pozostałymi obiektami inwestora na działce 753/2. Obecnie część działki jest objęta strefą 25SO

6. Likwidację strefy 70 SJ (STREFA WIELOFUNKCYJNA Z ZABUDOWĄ MIESZKANIOWĄ JEDNORODZINNĄ) i dołączenie działki 753/2 do strefy 3SR


220304_5.0004.753/2 – jest to obszar z obiektami uzupełniającymi funkcję fermy (wcześniej użytkowanymi jako obiekty tzw. ubojni - obiekty rolniczo/przemysłowe), obecnie nieużytkowanymi. Inwestor zamierza użytkować ten teren w przyszłości jako obszar lokalizacji obiektów uzupełniających funkcjonowanie fermy.



Ferma Barkowo

- 220304_5.0011.737/30, 220304_5.0011.737/45, 220304_5.0011.737/46, 220304_5.0011.737/47, 220304_5.0011.737/48

Strefa 6SR, STREFA PRODUKCJI ROLNICZEJ

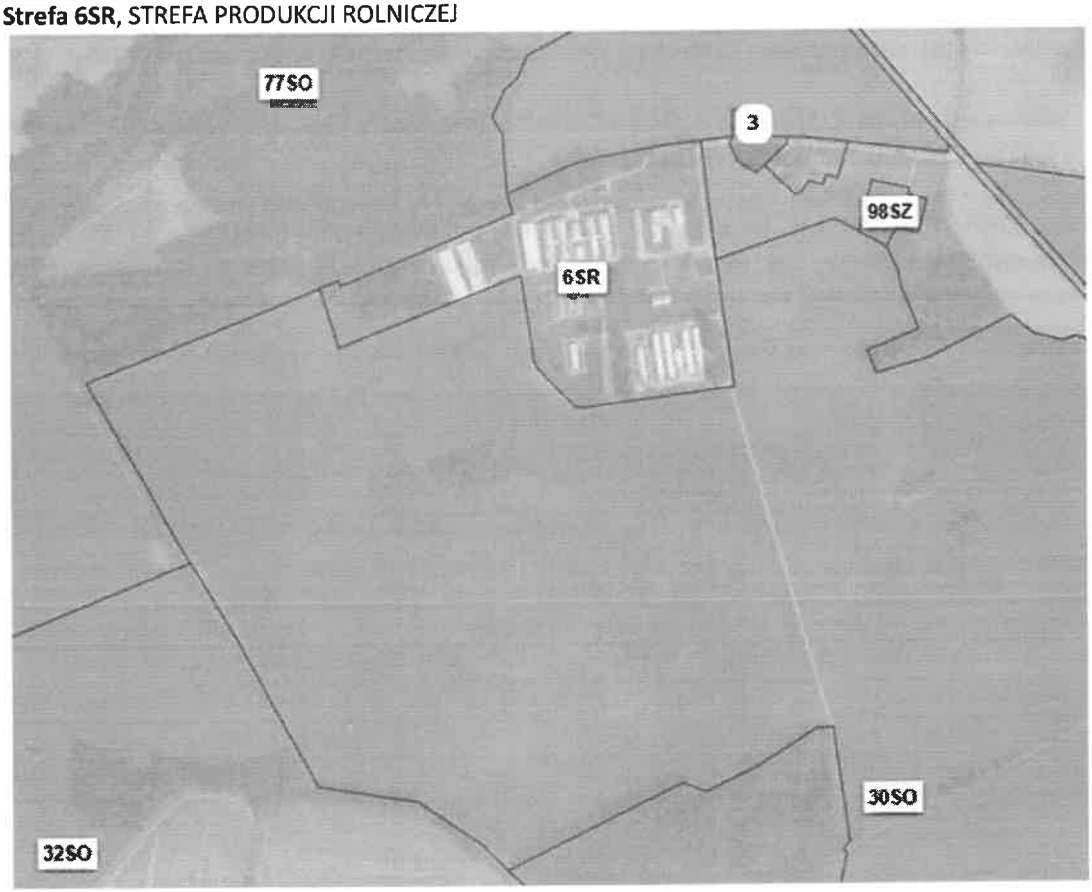

Proszę o:

1. Wykreślenie funkcji dodatkowej strefy 6SR wskazanej jako „TEREN BIOGAZOWNI , TEREN ZIELENI URZĄDZONEJ , TEREN ZIELENI NATURALNEJ , TEREN LASU , TEREN ROLNICTWA Z ZAKAZEM ZABUDOWY", w części dotyczącej zakazu zabudowy.

Na terenie strefy 6SR znajduje się istniejąca ferma trzody chlewnej w Barkowie, stanowiąca własność wnioskodawcy, która jest objęta szeregiem zezwoleń na prowadzenie tego typu działalności. Wprowadzenie zakazu zabudowy na tym obszarze uniemożliwi dokonywanie jakichkolwiek zmian na fermie, a z uwagi na brak możliwości bieżącego dostosowywania fermy do zmieniających się przepisów prawa jak również konkluzji BAT, a w konsekwencji doprowadzi do likwidacji działalności inwestora w tym zakresie. W związku z powyższym wnoszę o wykreślenie funkcji dodatkowej planu – „teren rolnictwa z zakazem zabudowy".

Nadmieniam, że inwestor zamierza w przyszłości zmodernizować fermę i doprowadzić do wielu udogodnień i unowocześnień. Aktualnie Inwestor od blisko roku stara się o wydanie decyzji środowiskowej na modernizację tej fermy. Z uwagi na fakt uzgodnienia założeń inwestycyjnych ze wszystkimi wymaganymi organami oraz zakończenie konsultacji społecznych, Inwestor spodziewa się w najbliższym czasie wydania decyzji o środowiskowych uwarunkowaniach dla planowanego przedsięwzięcia, kolejnym krokiem będzie złożenie wniosku o wydanie warunków zabudowy oraz wniosku o pozwolenie na budowę. Wprowadzenie zakazu zabudowy na tym obszarze spowoduje brak możliwości zmodernizowania fermy oraz doprowadzenia do zgodności ze zmieniającymi się przepisami.

2. Zmianę maksymalnej nadziemnej intensywności zabudowy z 0,5 na 0,7 m w strefie 6SR (analogicznie jak w strefie 3SR – ferma tego samego inwestora)

Po ustaleniu miejscowego planu zagospodarowania przestrzennego dla tego terenu obowiązywać będzie definicja określająca wskaźnik jako stosunek sumy powierzchni kondygnacji nadziemnych budynków zlokalizowanych na działce budowlanej do powierzchni tej działki budowlanej. Powyższe wskazuje, że zabudowa fermy, położonej na wielu odrębnych działkach, nie będzie rozpatrywana łącznie w stosunku do całego terenu fermy, tylko w stosunku do każdej niewielkiej działki odrębnie. Z tego względu w odniesieniu do obiektów fermy wskaźnik jest zbyt mały.

3. Zmianę maksymalnej wysokości zabudowy z 12 m na 15 m w strefie 6SR

Istniejąca, stara infrastruktura zlokalizowana na fermie sięga do ok. 8 m, natomiast w przypadku zmiany np. silosów paszowych na nowe, ładowane od góry, do ich wysokości należy doliczyć wysokość infrastruktury technicznej i towarzyszącej (system napełniania i monitoringu).

4. Zmianę maksymalnego udziału powierzchni zabudowy z 50% do 60% m w strefie 6SR

Przy założeniu budowy jednokondygnacyjnych budynków inwentarskich wskaźnik maksymalnego udziału powierzchni zabudowy (50%) jest zbyt niski, w szczególności z uwagi na położenie fermy inwestora na wielu niedużych działkach (konieczność uwzględnienia definicji liczenia wskaźnika jako stosunku sumy powierzchni rzutu poziomego budynków zlokalizowanych na działce budowlanej do powierzchni tej działki budowlanej.
Należy zwrócić uwagę na istnienie wielu odrębnych przepisów, które ograniczają w wystarczającym stopniu zabudowę dla tego typu obiektów (ferma), w tym z uwagi na jej potencjalne oddziaływanie na tereny sąsiednie i środowisko (np. wymagane odległości pomiędzy obiektami, wielkości emisji, itp.).

5. Zmianę minimalnego udziału powierzchni biologicznie czynnej z 40% do 30% m w strefie 6SR (analogicznie jak w strefie 3SR – ferma tego samego inwestora)

Wskaźnik jest zbyt niski z wielu już wyżej wymienionych powodów, jak specyfika produkcji, lokalizacja fermy na wielu niedużych działkach, definicja liczenia wskaźnika jako stosunku sumy powierzchni biologicznie czynnej do powierzchni działki budowlanej (w przypadku MPZP). Ponadto w przypadku ferm należy zwrócić uwagę na dodatkowy aspekt wymogu stosowania bioasekuracji, która w dużym stopniu wyklucza zachowanie naturalnej zieleni w bezpośrednim sąsiedztwie obiektów inwentarskich. Powyższe wymusza znaczące zmniejszenie powierzchni biologicznie czynnej na rzecz terenu bez naturalnej wegetacji roślin, jako terenu ograniczającego migrację owadów, gryzoni, itp.

[redacted]

URZĄD MIEJSKI W DĘBRZNIE
WPŁYNĘŁO DNIA 2026 -03- 26
Nr w D.K. 3401/26
Załączników

Pismo dotyczące aktu planowania przestrzennego

1. ORGAN, DO KTÓREGO JEST SKŁADANE PISMO

Nazwa: BURMISTRZ GMINY DEBRZNO

2. RODZAJ PISMA[1)]

☐ 2.1. wniosek do projektu aktu
☒ 2.2. uwaga do konsultowanego projektu aktu[2)]
☐ 2.3. wniosek o zmianę aktu[3)]
☐ 2.4. wniosek o sporządzenie aktu[3)]

3. RODZAJ AKTU PLANOWANIA PRZESTRZENNEGO[1)]

☒ 3.1. plan ogólny gminy
☐ 3.2. miejscowy plan zagospodarowania przestrzennego, w tym zintegrowany plan inwestycyjny lub miejscowy plan rewitalizacji
☐ 3.3. uchwała ustalająca zasady i warunki sytuowania obiektów małej architektury, tablic reklamowych i urządzeń reklamowych oraz ogrodzeń, ich gabaryty, standardy jakościowe oraz rodzaje materiałów budowlanych, z jakich mogą być wykonane
☐ 3.4. audyt krajobrazowy
☐ 3.5. plan zagospodarowania przestrzennego województwa

4. DANE SKŁADAJĄCEGO PISMO[4)]

Imię i nazwisko lub nazwa: [redacted]
Kraj: [redacted] Województwo: [redacted]
Powiat: [redacted] Gmina: [redacted]
Ulica: [redacted] Nr domu: [redacted] Nr lokalu:
Miejscowość: [redacted] Kod pocztowy: [redacted]
E-mail (w przypadku gdy składający pismo posiada adres e-mail): [redacted]
Nr tel. (nieobowiązkowo): [redacted]
Adres skrytki ePUAP lub adres do doręczeń elektronicznych[5)]: [redacted]

4.1. Czy składający pismo jest właścicielem lub użytkownikiem wieczystym nieruchomości objętej wnioskiem lub uwagą?

☒ tak ☐ nie

5. ADRES DO KORESPONDENCJI SKŁADAJĄCEGO PISMO[4)]

(Nieobowiązkowo)
Kraj: Województwo:
Powiat: Gmina:
Ulica: Nr domu: Nr lokalu:
Miejscowość: Kod pocztowy:

6. DANE PEŁNOMOCNIKA[4)]

(Nieobowiązkowo)
☐ pełnomocnik ☐ pełnomocnik do doręczeń
Imię i nazwisko:
Kraj: Województwo:
Powiat: Gmina:
Ulica: Nr domu: Nr lokalu:
Miejscowość: Kod pocztowy:
E-mail (w przypadku gdy pełnomocnik posiada adres e-mail):
Nr tel. (nieobowiązkowo):
Adres skrytki ePUAP lub adres do doręczeń elektronicznych[5)]:

7. TREŚĆ PISMA

7.1. Treść[6)].....

PROSZĘ O KOREKTĘ KONSULTOWANEGO PLANU OGÓLNEGO W ZAKRESIE UJĘTYM W ZAŁĄCZNIKU

7.2. (Nieobowiązkowo). W przypadku wypełnienia, należy uzupełnić każdą z kolumn tabeli.

Szczegółowe informacje dotyczące treści pisma w odniesieniu do działek ewidencyjnych:

Lp.	7.2.1. Nazwa aktu planowania przestrzennego	7.2.2. Identyfikator działki lub działek ewidencyjnych	7.2.3. Czy teren objęty pismem obejmuje całość działki lub działek ewidencyjnych[7)]	7.2.4. Treść[6)]
1	.....	.....	☐ tak ☐ nie	.....

7.3. (Nieobowiązkowo). W przypadku wypełnienia, należy uzupełnić każdą z kolumn tabeli.

Szczegółowe informacje dotyczące działek ewidencyjnych oraz niektórych parametrów – w przypadku zaznaczenia w pkt 2: wniosku do projektu aktu (pkt 2.1), uwagi do konsultowanego projektu aktu (pkt 2.2) lub wniosku o zmianę aktu (pkt 2.3) oraz w pkt 3: planu ogólnego gminy (pkt 3.1) lub miejscowego planu zagospodarowania przestrzennego, w tym zintegrowanego planu inwestycyjnego lub miejscowego planu rewitalizacji (pkt 3.2):

Lp.	7.3.1. Nazwa planu ogólnego gminy lub miejscowego planu zagospodarowania przestrzennego	7.3.2. Identyfikator działki lub działek ewidencyjnych	7.3.3. Czy teren objęty pismem obejmuje całość działki lub działek ewidencyjnych[7)]	7.3.4. Nazwa lub nazwy klasy przeznaczenia terenu (albo symbol lub symbole klasy przeznaczenia terenu)[8)]	7.3.5. Maksymalny udział powierzchni zabudowy [%]	7.3.6. Maksymalna wysokość zabudowy [m]	7.3.7. Minimalny udział powierzchni biologicznie czynnej [%]
1	.....	.....	☐ tak ☐ nie	.....	.....	.....	.....

8. OŚWIADCZENIE W SPRAWIE KORESPONDENCJI ELEKTRONICZNEJ

☒ Wyrażam zgodę ☐ Nie wyrażam zgody

na doręczanie korespondencji w niniejszej sprawie za pomocą środków komunikacji elektronicznej w rozumieniu art. 2 pkt 5 ustawy z dnia 18 lipca 2002 r. o świadczeniu usług drogą elektroniczną (Dz. U. z 2020 r. poz. 344).

9. ZAŁĄCZNIKI

☐ Pełnomocnictwo do reprezentowania składającego pismo lub pełnomocnictwo do doręczeń (zgodnie z ustawą z dnia 16 listopada 2006 r. o opłacie skarbowej (Dz. U. z 2023 r. poz. 2111)) – jeżeli składający pismo działa przez pełnomocnika.

☐ Potwierdzenie uiszczenia opłaty skarbowej od pełnomocnictwa – jeżeli obowiązek uiszczenia takiej opłaty wynika z ustawy z dnia 16 listopada 2006 r. o opłacie skarbowej.

☐ (Nieobowiązkowo). Określenie granic terenu w formie graficznej w przypadku wskazania terenu objętego pismem jako części działki ewidencyjnej lub działek ewidencyjnych.

☐ (Nieobowiązkowo). Inne załączniki – w przypadku zaznaczenia pola należy podać nazwy załączników.[9)]
.....

10. PODPIS SKŁADAJĄCEGO PISMO (PEŁNOMOCNIKA) I DATA PODPISU

Podpis powinien być czytelny. Podpis i datę podpisu umieszcza się w przypadku składania pisma w postaci papierowej.

Podpis: ..... [redacted] ..... Data: 24.03.2026

[1] Można zaznaczyć więcej niż jedno pole. W ramach jednego pisma można wybrać tylko te akty, w przypadku których pismo będzie wysyłane do tego samego organu wskazanego w pkt 1. W przypadku gdy treść wniosku lub uwagi związana jest z dokumentem powiązanym z aktem planowania przestrzennego (np. sporządzanej w toku procedowania aktu, w ramach strategicznej oceny oddziaływania na środowisko, prognozy oddziaływania na środowisko), należy w pkt 3 wybrać rodzaj aktu planowania przestrzennego, którego ten dokument dotyczy, po czym wprowadzić treść wniosku lub uwagi w pkt 7.1 lub 7.2.

[2] Nie dotyczy planu zagospodarowania przestrzennego województwa.

[3] Nie dotyczy planu zagospodarowania przestrzennego województwa i audytu krajobrazowego.

[4] W pkt 4 należy podać adres zamieszkania albo siedziby składającego pismo. W przypadku wypełnienia pkt 5 podaje się adres do korespondencji składającego pismo, jeżeli jest inny niż adres podany w pkt 4. W przypadku wypełnienia pkt 6 podaje się adres zamieszkania albo siedziby pełnomocnika. W przypadku większej liczby składających pismo lub pełnomocników dane kolejnych składających pismo lub pełnomocników dodaje się w formularzu albo zamieszcza na osobnych stronach i dołącza do formularza.

[5] Adres skrytki ePUAP lub adres do doręczeń elektronicznych wskazuje się w przypadku wyrażenia zgody na doręczanie korespondencji za pomocą środków komunikacji elektronicznej, z zastrzeżeniem przypadków, w których organ, zgodnie z przepisami ustawy z dnia 18 listopada 2020 r. o doręczeniach elektronicznych (Dz. U. z 2023 r. poz. 285, z późn. zm.), ma obowiązek doręczenia korespondencji na adres do doręczeń elektronicznych.

[6] Maksymalna liczba znaków w pkt 7.1 wynosi 1000, natomiast w przypadku pkt 7.2.4 wartość ta odnosi się do pojedynczego wiersza. W przypadku potrzeby dodatkowego uzasadnienia, które wykracza poza wskazany limit znaków, uzasadnienie zamieszcza się na osobnych stronach i dołącza do formularza. W przypadku większej liczby wierszy w pkt 7.2.4 kolejne wiersze dodaje się w formularzu albo zamieszcza na osobnych stronach i dołącza do formularza.

[7] W przypadku zaznaczenia pola „nie" (wskazania terenu objętego pismem jako części działki ewidencyjnej lub działek ewidencyjnych) można dodać załącznik z określeniem granic terenu w formie graficznej.

[8] Podaje się nazwę lub symbol klasy przeznaczenia terenu zgodnie ze standardami określonymi w przepisach wykonawczych wydanych na podstawie art. 16 ust. 2 ustawy z dnia 27 marca 2003 r. o planowaniu i zagospodarowaniu przestrzennym (Dz. U. z 2023 r. poz. 977, z późn. zm.).

[9] W przypadku dołączenia do pisma załączników zawierających dane osobowe, inne niż wymienione w pkt 4, 5 i 6, załączniki te należy zanonimizować, tj. ukryć dane osobowe.

[redacted]

ZAŁĄCZNIK DO PISMA DOTYCZĄCEGO AKTU PLANOWANIA PRZESTRZENNEGO
- KONSULTOWANY PLAN OGÓLNY

Proszę o korektę konsultowanego planu ogólnego w zakresie dotyczącym następujących stref:

Ferma Gniewno
- 220304_5.0004.753/11, 220304_5.0004.753/34, 220304_5.0004.753/2, 220304_5.0004.753/3
Strefa 3SR, STREFA PRODUKCJI ROLNICZEJ



Proszę o:
1. Wykreślenie funkcji dodatkowej strefy 3SR wskazanej jako „TEREN BIOGAZOWNI , TEREN ZIELENI URZĄDZONEJ , TEREN ZIELENI NATURALNEJ , TEREN LASU , TEREN ROLNICTWA Z ZAKAZEM ZABUDOWY", w części dotyczącej zakazu zabudowy.

Na terenie strefy 3SR znajduje się istniejąca ferma trzody chlewnej w Gniewnie, stanowiąca własność wnioskodawcy, która jest objęta szeregiem zezwoleń na prowadzenie tego typu działalności, w tym głównie pozwoleniem zintegrowanym. Wprowadzenie zakazu zabudowy na tym obszarze uniemożliwi dokonywanie jakichkolwiek zmian na fermie, a z uwagi na brak możliwości bieżącego dostosowywania fermy do zmieniających się przepisów prawa jak również konkluzji BAT, a w konsekwencji doprowadzi do likwidacji działalności inwestora w tym zakresie. W związku z powyższym wnoszę o wykreślenie funkcji dodatkowej planu – „teren rolnictwa z zakazem zabudowy".

Nadmieniam, że inwestor zamierza w przyszłości zmodernizować fermę i doprowadzić do wielu udogodnień i unowocześnień. Aktualnie inwestor uzyskał decyzję o środowiskowych uwarunkowaniach, kolejnym krokiem będzie złożenie wniosku o wydanie warunków zabudowy oraz wniosku o pozwolenie na budowę. Wprowadzenie zakazu zabudowy na tym obszarze spowoduje brak możliwości zmodernizowania fermy oraz doprowadzenia do zgodności ze zmieniającymi się przepisami.

2. Zmianę maksymalnej wysokości zabudowy z 12 m na 15 m w strefie 3SR


Istniejąca stara, infrastruktura zlokalizowana na fermie sięga do ok. 10 m, natomiast w przypadku zmiany np. silosów paszowych na nowe, ładowane od góry, do ich wysokości należy doliczyć wysokość infrastruktury technicznej i towarzyszącej (system napełniania i monitoringu).

3. Zmianę maksymalnego udziału powierzchni zabudowy z 50% do 60% m w strefie 3SR

Przy założeniu budowy jednokondygnacyjnych budynków inwentarskich wskaźnik maksymalnego udziału powierzchni zabudowy (50%) jest znacząco niższy niż wskaźnik maksymalnej nadziemnej intensywności zabudowy (0,7). Tym samym wskaźnik maksymalnej nadziemnej intensywności zabudowy w rzeczywistości zmniejsza się z 0,7 do 0,5. Powyższa sytuacja może wymusić rozważenie budowy budynków wielokondygnacyjnych lub przeniesienie części produkcji na inne nieruchomości w pobliżu.
Zdaniem Spółki, w przypadku gospodarstw rolnych/ferm oraz terenów przemysłowych, wskaźnik maksymalnego udziału powierzchni zabudowy powinien być jak najwyższy, tak aby w maksymalnym stopniu wykorzystać istniejący teren produkcyjny. Dla tych obszarów istnieje szereg odrębnych przepisów, które będą ograniczały zabudowę, w tym z uwagi na jej potencjalne oddziaływanie na tereny sąsiednie i środowisko (np. wymagane odległości pomiędzy obiektami, wielkości emisji, itp.). Niski wskaźnik maksymalnego udziału powierzchni zabudowy może wymusić na właścicielach/inwestorach rozproszenie zabudowy produkcyjnej (możliwość wykorzystania realnie 50% terenu) i szukanie innych potencjalnych lokalizacji dla zmieszczenia się ze swoją produkcją.

4. dodanie w planie ogólnym działki ewidencyjnej nr 753/34 do strefy 3SR, jako obszaru uzupełniającego obszar istniejącej fermy (753/11)

220304_5.0004.753/34 - działka powstała w wyniku podziału działki 753/12, która jest objęta wieloletnią dzierżawą dla wnioskodawcy. Działka ta została przewidziana w planowanej modernizacji i rozbudowie fermy jako działka przeznaczona do zabudowy obiektami rolniczymi, związanymi z działalnością fermy. Obecnie obszar ten jest objęty strefą 2SO.

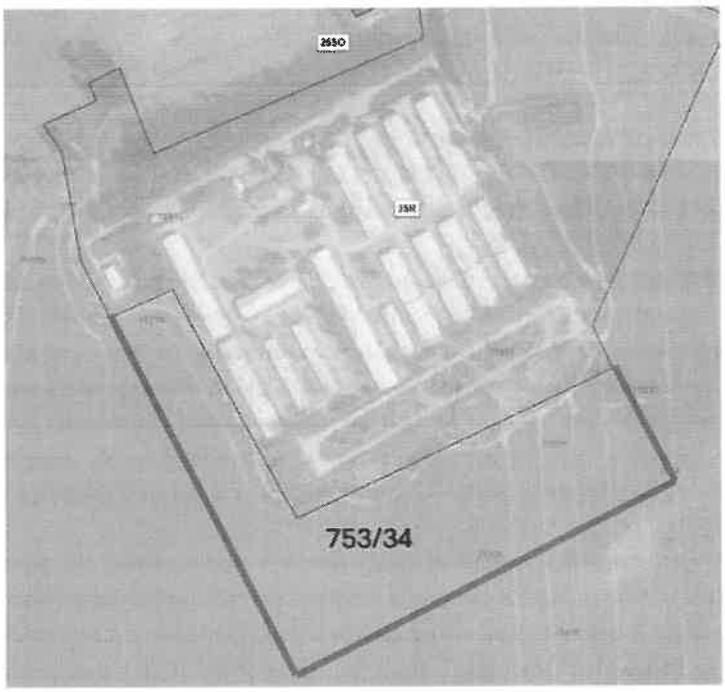

5. Rozszerzenie strefy 3SR o całą działkę 753/3 (obecnie w strefie jest jej część)

220304_5.0004.753/3 – jest to obszar związany z funkcją komunikacji oraz lokalizacją infrastruktury towarzyszącej, związanej ściśle z działalnością fermy (753/11). Działka ta łączy również fermę z pozostałymi obiektami inwestora na działce 753/2. Obecnie część działki jest objęta strefą 25SO

6. Likwidację strefy 70 SJ (STREFA WIELOFUNKCYJNA Z ZABUDOWĄ MIESZKANIOWĄ JEDNORODZINNĄ) i dołączenie działki 753/2 do strefy 3SR


220304_5.0004.753/2 – jest to obszar z obiektami uzupełniającymi funkcję fermy (wcześniej użytkowanymi jako obiekty tzw. ubojni - obiekty rolniczo/przemysłowe), obecnie nieużytkowanymi. Inwestor zamierza użytkować ten teren w przyszłości jako obszar lokalizacji obiektów uzupełniających funkcjonowanie fermy.



Ferma Barkowo

- 220304_5.0011.737/30, 220304_5.0011.737/45, 220304_5.0011.737/46, 220304_5.0011.737/47, 220304_5.0011.737/48

Strefa 6SR, STREFA PRODUKCJI ROLNICZEJ

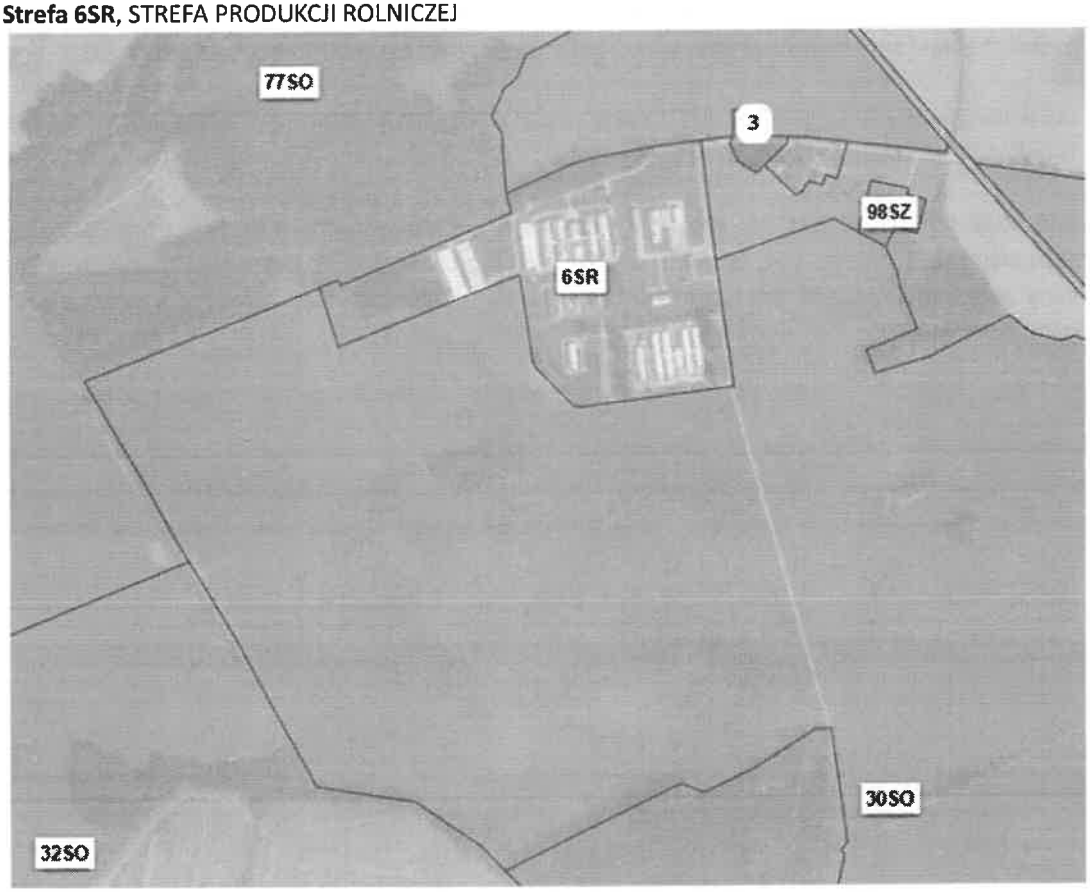

Proszę o:

1. Wykreślenie funkcji dodatkowej strefy 6SR wskazanej jako „TEREN BIOGAZOWNI , TEREN ZIELENI URZĄDZONEJ , TEREN ZIELENI NATURALNEJ , TEREN LASU , TEREN ROLNICTWA Z ZAKAZEM ZABUDOWY", w części dotyczącej zakazu zabudowy.

Na terenie strefy 6SR znajduje się istniejąca ferma trzody chlewnej w Barkowie, stanowiąca własność wnioskodawcy, która jest objęta szeregiem zezwoleń na prowadzenie tego typu działalności. Wprowadzenie zakazu zabudowy na tym obszarze uniemożliwi dokonywanie jakichkolwiek zmian na fermie, a z uwagi na brak możliwości bieżącego dostosowywania fermy do zmieniających się przepisów prawa jak również konkluzji BAT, a w konsekwencji doprowadzi do likwidacji działalności inwestora w tym zakresie. W związku z powyższym wnoszę o wykreślenie funkcji dodatkowej planu – „teren rolnictwa z zakazem zabudowy".

Nadmieniam, że inwestor zamierza w przyszłości zmodernizować fermę i doprowadzić do wielu udogodnień i unowocześnień. Aktualnie Inwestor od blisko roku stara się o wydanie decyzji środowiskowej na modernizację tej fermy. Z uwagi na fakt uzgodnienia założeń inwestycyjnych ze wszystkimi wymaganymi organami oraz zakończenie konsultacji społecznych, Inwestor spodziewa się w najbliższym czasie wydania decyzji o środowiskowych uwarunkowaniach dla planowanego przedsięwzięcia, kolejnym krokiem będzie złożenie wniosku o wydanie warunków zabudowy oraz wniosku o pozwolenie na budowę. Wprowadzenie zakazu zabudowy na tym obszarze spowoduje brak możliwości zmodernizowania fermy oraz doprowadzenia do zgodności ze zmieniającymi się przepisami.

2. Zmianę maksymalnej nadziemnej intensywności zabudowy z 0,5 na 0,7 m w strefie 6SR (analogicznie jak w strefie 3SR – ferma tego samego inwestora)

Po ustaleniu miejscowego planu zagospodarowania przestrzennego dla tego terenu obowiązywać będzie definicja określająca wskaźnik jako stosunek sumy powierzchni kondygnacji nadziemnych budynków zlokalizowanych na działce budowlanej do powierzchni tej działki budowlanej. Powyższe wskazuje, że zabudowa fermy, położonej na wielu odrębnych działkach, nie będzie rozpatrywana łącznie w stosunku do całego terenu fermy, tylko w stosunku do każdej niewielkiej działki odrębnie. Z tego względu w odniesieniu do obiektów fermy wskaźnik jest zbyt mały.

3. Zmianę maksymalnej wysokości zabudowy z 12 m na 15 m w strefie 6SR

Istniejąca, stara infrastruktura zlokalizowana na fermie sięga do ok. 8 m, natomiast w przypadku zmiany np. silosów paszowych na nowe, ładowane od góry, do ich wysokości należy doliczyć wysokość infrastruktury technicznej i towarzyszącej (system napełniania i monitoringu).

4. Zmianę maksymalnego udziału powierzchni zabudowy z 50% do 60% m w strefie 6SR

Przy założeniu budowy jednokondygnacyjnych budynków inwentarskich wskaźnik maksymalnego udziału powierzchni zabudowy (50%) jest zbyt niski, w szczególności z uwagi na położenie fermy inwestora na wielu niedużych działkach (konieczność uwzględnienia definicji liczenia wskaźnika jako stosunku sumy powierzchni rzutu poziomego budynków zlokalizowanych na działce budowlanej do powierzchni tej działki budowlanej.
Należy zwrócić uwagę na istnienie wielu odrębnych przepisów, które ograniczają w wystarczającym stopniu zabudowę dla tego typu obiektów (ferma), w tym z uwagi na jej potencjalne oddziaływanie na tereny sąsiednie i środowisko (np. wymagane odległości pomiędzy obiektami, wielkości emisji, itp.).

5. Zmianę minimalnego udziału powierzchni biologicznie czynnej z 40% do 30% m w strefie 6SR (analogicznie jak w strefie 3SR – ferma tego samego inwestora)

Wskaźnik jest zbyt niski z wielu już wyżej wymienionych powodów, jak specyfika produkcji, lokalizacja fermy na wielu niedużych działkach, definicja liczenia wskaźnika jako stosunku sumy powierzchni biologicznie czynnej do powierzchni działki budowlanej (w przypadku MPZP). Ponadto w przypadku ferm należy zwrócić uwagę na dodatkowy aspekt wymogu stosowania bioasekuracji, która w dużym stopniu wyklucza zachowanie naturalnej zieleni w bezpośrednim sąsiedztwie obiektów inwentarskich. Powyższe wymusza znaczące zmniejszenie powierzchni biologicznie czynnej na rzecz terenu bez naturalnej wegetacji roślin, jako terenu ograniczającego migrację owadów, gryzoni, itp.

[redacted]

URZĄD MIEJSKI W DEBRZNIE
WPŁYNĘŁO DNIA 2026 -03- 26
Nr w D.K. 3402/26
Załączników

Pismo dotyczące aktu planowania przestrzennego

1. ORGAN, DO KTÓREGO JEST SKŁADANE PISMO

Nazwa: BURMISTRZ GMINY DEBRZNO

2. RODZAJ PISMA[1)]

☐ 2.1. wniosek do projektu aktu
☒ 2.2. uwaga do konsultowanego projektu aktu[2)]
☐ 2.3. wniosek o zmianę aktu[3)]
☐ 2.4. wniosek o sporządzenie aktu[3)]

3. RODZAJ AKTU PLANOWANIA PRZESTRZENNEGO[1)]

☒ 3.1. plan ogólny gminy

☐ 3.2. miejscowy plan zagospodarowania przestrzennego, w tym zintegrowany plan inwestycyjny lub miejscowy plan rewitalizacji

☐ 3.3. uchwała ustalająca zasady i warunki sytuowania obiektów małej architektury, tablic reklamowych i urządzeń reklamowych oraz ogrodzeń, ich gabaryty, standardy jakościowe oraz rodzaje materiałów budowlanych, z jakich mogą być wykonane

☐ 3.4. audyt krajobrazowy

☐ 3.5. plan zagospodarowania przestrzennego województwa

4. DANE SKŁADAJĄCEGO PISMO[4)]

Imię i nazwisko lub nazwa: [redacted]
Kraj: [redacted] Województwo: [redacted]
Powiat: [redacted] Gmina: [redacted]
Ulica: [redacted] Nr domu: [redacted] Nr lokalu:
Miejscowość: [redacted] Kod pocztowy: [redacted]
E-mail (w przypadku gdy składający pismo posiada adres e-mail): [redacted]
Nr tel. (nieobowiązkowo): [redacted]
Adres skrytki ePUAP lub adres do doręczeń elektronicznych[5)]: [redacted]

4.1. Czy składający pismo jest właścicielem lub użytkownikiem wieczystym nieruchomości objętej wnioskiem lub uwagą?

☐ tak ☒ nie

5. ADRES DO KORESPONDENCJI SKŁADAJĄCEGO PISMO[4)]

(Nieobowiązkowo)
Kraj: ..... Województwo: .....
Powiat: ..... Gmina: .....
Ulica: ..... Nr domu: ..... Nr lokalu: .....
Miejscowość: ..... Kod pocztowy: .....

6. DANE PEŁNOMOCNIKA[4)]

(Nieobowiązkowo)
☐ pełnomocnik ☐ pełnomocnik do doręczeń
Imię i nazwisko: .....
Kraj: ..... Województwo: .....
Powiat: ..... Gmina: .....
Ulica: ..... Nr domu: ..... Nr lokalu: .....
Miejscowość: ..... Kod pocztowy: .....
E-mail (w przypadku gdy pełnomocnik posiada adres e-mail): .....
Nr tel. (nieobowiązkowo): .....
Adres skrytki ePUAP lub adres do doręczeń elektronicznych[5)]: .....

7. TREŚĆ PISMA

7.1. Treść[6)]

PROSZĘ O KOREKTĘ KONSULTOWANEGO PLANU OGÓLNEGO W ZAKRESIE UJĘTYM W ZAŁĄCZNIKU

7.2. (Nieobowiązkowo). W przypadku wypełnienia, należy uzupełnić każdą z kolumn tabeli.

Szczegółowe informacje dotyczące treści pisma w odniesieniu do działek ewidencyjnych:

Lp.	7.2.1. Nazwa aktu planowania przestrzennego	7.2.2. Identyfikator działki lub działek ewidencyjnych	7.2.3. Czy teren objęty pismem obejmuje całość działki lub działek ewidencyjnych[7)]	7.2.4. Treść[6)]
1	.....	.....	☐ tak ☐ nie	.....

7.3. (Nieobowiązkowo). W przypadku wypełnienia, należy uzupełnić każdą z kolumn tabeli.

Szczegółowe informacje dotyczące działek ewidencyjnych oraz niektórych parametrów – w przypadku zaznaczenia w pkt 2: wniosku do projektu aktu (pkt 2.1), uwagi do konsultowanego projektu aktu (pkt 2.2) lub wniosku o zmianę aktu (pkt 2.3) oraz w pkt 3: planu ogólnego gminy (pkt 3.1) lub miejscowego planu zagospodarowania przestrzennego, w tym zintegrowanego planu inwestycyjnego lub miejscowego planu rewitalizacji (pkt 3.2):

Lp.	7.3.1. Nazwa planu ogólnego gminy lub miejscowego planu zagospodarowania przestrzennego	7.3.2. Identyfikator działki lub działek ewidencyjnych	7.3.3. Czy teren objęty pismem obejmuje całość działki lub działek ewidencyjnych[7)]	7.3.4. Nazwa lub nazwy klasy przeznaczenia terenu (albo symbol lub symbole klasy przeznaczenia terenu)[8)]	7.3.5. Maksymalny udział powierzchni zabudowy [%]	7.3.6. Maksymalna wysokość zabudowy [m]	7.3.7. Minimalny udział powierzchni biologicznie czynnej [%]
1	.....	.....	☐ tak ☐ nie	.....	.....	.....	.....

8. OŚWIADCZENIE W SPRAWIE KORESPONDENCJI ELEKTRONICZNEJ

☒ Wyrażam zgodę ☐ Nie wyrażam zgody

na doręczanie korespondencji w niniejszej sprawie za pomocą środków komunikacji elektronicznej w rozumieniu art. 2 pkt 5 ustawy z dnia 18 lipca 2002 r. o świadczeniu usług drogą elektroniczną (Dz. U. z 2020 r. poz. 344).

9. ZAŁĄCZNIKI

☐ Pełnomocnictwo do reprezentowania składającego pismo lub pełnomocnictwo do doręczeń (zgodnie z ustawą z dnia 16 listopada 2006 r. o opłacie skarbowej (Dz. U. z 2023 r. poz. 2111)) – jeżeli składający pismo działa przez pełnomocnika.

☐ Potwierdzenie uiszczenia opłaty skarbowej od pełnomocnictwa – jeżeli obowiązek uiszczenia takiej opłaty wynika z ustawy z dnia 16 listopada 2006 r. o opłacie skarbowej.

☐ (Nieobowiązkowo). Określenie granic terenu w formie graficznej w przypadku wskazania terenu objętego pismem jako części działki ewidencyjnej lub działek ewidencyjnych.

☐ (Nieobowiązkowo). Inne załączniki – w przypadku zaznaczenia pola należy podać nazwy załączników.[9)]
.....

10. PODPIS SKŁADAJĄCEGO PISMO (PEŁNOMOCNIKA) I DATA PODPISU

Podpis powinien być czytelny. Podpis i datę podpisu umieszcza się w przypadku składania pisma w postaci papierowej.

Podpis: .....[redacted]..... Data: 24.03.2026

[1] Można zaznaczyć więcej niż jedno pole. W ramach jednego pisma można wybrać tylko te akty, w przypadku których pismo będzie wysyłane do tego samego organu wskazanego w pkt 1. W przypadku gdy treść wniosku lub uwagi związana jest z dokumentem powiązanym z aktem planowania przestrzennego (np. sporządzanej w toku procedowania aktu, w ramach strategicznej oceny oddziaływania na środowisko, prognozy oddziaływania na środowisko), należy w pkt 3 wybrać rodzaj aktu planowania przestrzennego, którego ten dokument dotyczy, po czym wprowadzić treść wniosku lub uwagi w pkt 7.1 lub 7.2.

[2] Nie dotyczy planu zagospodarowania przestrzennego województwa.

[3] Nie dotyczy planu zagospodarowania przestrzennego województwa i audytu krajobrazowego.

[4] W pkt 4 należy podać adres zamieszkania albo siedziby składającego pismo. W przypadku wypełnienia pkt 5 podaje się adres do korespondencji składającego pismo, jeżeli jest inny niż adres podany w pkt 4. W przypadku wypełnienia pkt 6 podaje się adres zamieszkania albo siedziby pełnomocnika. W przypadku większej liczby składających pismo lub pełnomocników dane kolejnych składających pismo lub pełnomocników dodaje się w formularzu albo zamieszcza na osobnych stronach i dołącza do formularza.

[5] Adres skrytki ePUAP lub adres do doręczeń elektronicznych wskazuje się w przypadku wyrażenia zgody na doręczanie korespondencji za pomocą środków komunikacji elektronicznej, z zastrzeżeniem przypadków, w których organ, zgodnie z przepisami ustawy z dnia 18 listopada 2020 r. o doręczeniach elektronicznych (Dz. U. z 2023 r. poz. 285, z późn. zm.), ma obowiązek doręczenia korespondencji na adres do doręczeń elektronicznych.

[6] Maksymalna liczba znaków w pkt 7.1 wynosi 1000, natomiast w przypadku pkt 7.2.4 wartość ta odnosi się do pojedynczego wiersza. W przypadku potrzeby dodatkowego uzasadnienia, które wykracza poza wskazany limit znaków, uzasadnienie zamieszcza się na osobnych stronach i dołącza do formularza. W przypadku większej liczby wierszy w pkt 7.2.4 kolejne wiersze dodaje się w formularzu albo zamieszcza na osobnych stronach i dołącza do formularza.

[7] W przypadku zaznaczenia pola „nie" (wskazania terenu objętego pismem jako części działki ewidencyjnej lub działek ewidencyjnych) można dodać załącznik z określeniem granic terenu w formie graficznej.

[8] Podaje się nazwę lub symbol klasy przeznaczenia terenu zgodnie ze standardami określonymi w przepisach wykonawczych wydanych na podstawie art. 16 ust. 2 ustawy z dnia 27 marca 2003 r. o planowaniu i zagospodarowaniu przestrzennym (Dz. U. z 2023 r. poz. 977, z późn. zm.).

[9] W przypadku dołączenia do pisma załączników zawierających dane osobowe, inne niż wymienione w pkt 4, 5 i 6, załączniki te należy zanonimizować, tj. ukryć dane osobowe.

[redacted]

ZAŁĄCZNIK DO PISMA DOTYCZĄCEGO AKTU PLANOWANIA PRZESTRZENNEGO
- KONSULTOWANY PLAN OGÓLNY

Proszę o korektę konsultowanego planu ogólnego w zakresie dotyczącym następujących stref:

Ferma Stanisławka
- 220304_5.0004.755/31

Strefa 4R, STREFA PRODUKCJI ROLNICZEJ



Proszę o:

1. Wykreślenie funkcji dodatkowej strefy 4SR wskazanej jako „ TEREN ROLNICTWA Z ZAKAZEM ZABUDOWY".

Na terenie strefy 4SR znajduje się istniejąca ferma trzody chlewnej w Stanisławice, we władaniu wnioskodawcy, która jest objęta zezwoleniem na prowadzenie tego typu działalności - pozwoleniem zintegrowanym. Wprowadzenie zakazu zabudowy na tym obszarze uniemożliwi dokonywanie jakichkolwiek zmian na fermie, a z uwagi na brak możliwości bieżącego dostosowywania fermy do zmieniających się przepisów prawa jak również konkluzji BAT, a w konsekwencji doprowadzi do likwidacji działalności inwestora w tym zakresie. W związku z powyższym wnoszę o wykreślenie funkcji dodatkowej planu – „teren rolnictwa z zakazem zabudowy".

2. Zmianę maksymalnej wysokości zabudowy z 12 m na 15 m w strefie 4SR

Istniejąca infrastruktura zlokalizowana na fermie sięga do ok. 8 m, natomiast w przypadku zmiany np. silosów paszowych na nowe, ładowane od góry, do ich wysokości należy doliczyć wysokość infrastruktury technicznej i towarzyszącej (system napełniania i monitoringu).

3. Zmianę maksymalnego udziału powierzchni zabudowy z 50% do 60% m w strefie 4SR

Przy założeniu budowy jednokondygnacyjnych budynków inwentarskich wskaźnik maksymalnego udziału powierzchni zabudowy (50%) jest zbyt niski.
Należy zwrócić uwagę na istnienie wielu odrębnych przepisów, które ograniczają w wystarczającym stopniu zabudowę dla tego typu obiektów (ferma), w tym z uwagi na jej potencjalne oddziaływanie na tereny sąsiednie i środowisko (np. wymagane odległości pomiędzy obiektami, wielkości emisji, itp.).

Ferma i Biogazownia Uniechówek

- 220304_5.0012.431/12, 220304_5.0012.431/3, 220304_5.0012.431/7, 220304_5.0012.431/8, 220304_5.0012.431/11, 220304_5.0012.431/10, 220304_5.0012.426/24, 220304_5.0012.424/9,

Strefa 1R, STREFA PRODUKCJI ROLNICZEJ



Proszę o:

1. Wykreślenie funkcji dodatkowej strefy 1SR wskazanej jako „ TEREN ROLNICTWA Z ZAKAZEM ZABUDOWY".

Na terenie strefy 1SR znajduje się istniejąca ferma trzody chlewnej w Uniechówku, we władaniu wnioskodawcy, która jest objęta zezwoleniem na prowadzenie tego typu działalności - pozwoleniem zintegrowanym. Wprowadzenie zakazu zabudowy na tym obszarze uniemożliwi dokonywanie jakichkolwiek zmian na fermie, a z uwagi na brak możliwości bieżącego dostosowywania fermy do zmieniających się przepisów prawa jak również konkluzji BAT, a w konsekwencji doprowadzi do likwidacji działalności inwestora w tym zakresie. W związku z powyższym wnoszę o wykreślenie funkcji dodatkowej planu – „teren rolnictwa z zakazem zabudowy".

2. Zmianę maksymalnej wysokości zabudowy z 12 m na 15 m w strefie 1SR

Istniejące budynki zlokalizowane na fermie sięgają do ok. 10 m, natomiast infrastruktura techniczna i towarzysząca przekracza 12 m (system napełniania).

3. Zmianę maksymalnego udziału powierzchni zabudowy z 50% do 60% m w strefie 1SR

Przy założeniu budowy jednokondygnacyjnych budynków inwentarskich wskaźnik maksymalnego udziału powierzchni zabudowy (50%) jest zbyt niski, w szczególności przy uwzględnieniu definicji liczenia wskaźnika jako stosunku sumy powierzchni rzutu poziomego budynków zlokalizowanych na działce budowlanej do powierzchni tej działki budowlanej (dz. 431/7).
Należy zwrócić uwagę na istnienie wielu odrębnych przepisów, które ograniczają w wystarczającym stopniu zabudowę dla tego typu obiektów (ferma), w tym z uwagi na jej potencjalne oddziaływanie na tereny sąsiednie i środowisko (np. wymagane odległości pomiędzy obiektami, wielkości emisji, itp.).




Obszar uzupełnienia zabudowy
18OUZ – budynek techniczny biogazowni,
17OUZ – część obejmująca obiekty socjalno-magazynowe


Zbiorniki magazynowe nawozów naturalnych i organicznych (tzw. łaguny) związane z fermą i Biogazownią Uniechówek

Laguna Uniechówek - **Strefa 73SO i 49SO**, STREFA OTWARTA
Laguna Grzymisław - **Strefa 32SO**, STREFA OTWARTA

4. Wyłączenie powierzchni dwóch zbiorników magazynowych na nawozy naturalne i organiczne (tzw. łaguny) ze stref SO i włączenie ich do stref SR.

Zbiorniki nazywane są odpowiednio: laguna Uniechówek i laguna Grzymisław.
Oba zbiorniki magazynowe stanowią budowle rolnicze i są ściśle związane z fermą i biogazownią w Uniechówku, do których są podłączone tłocznymi rurociągami podziemnymi. Zbiorniki wymagają remontów i odnowień, a także bieżącego dostosowania do zmieniających się przepisów, co wymusza konieczność wykonywania robót budowlanych na ich obszarze. Oznaczenie zbiorników strefą SO może wykluczyć ich przyszłą modernizację lub lokalizację na tym terenie nowych budowli rolniczych z nimi związanych (np. separatory). W związku z powyższym proponujemy wydzielenie terenu lagun do stref SR.

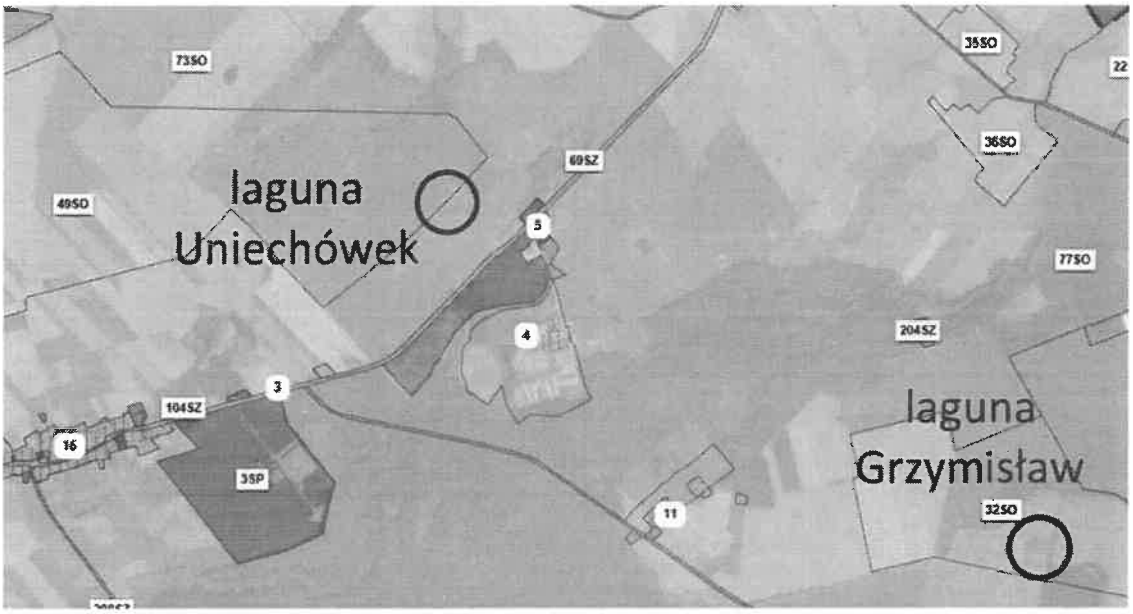

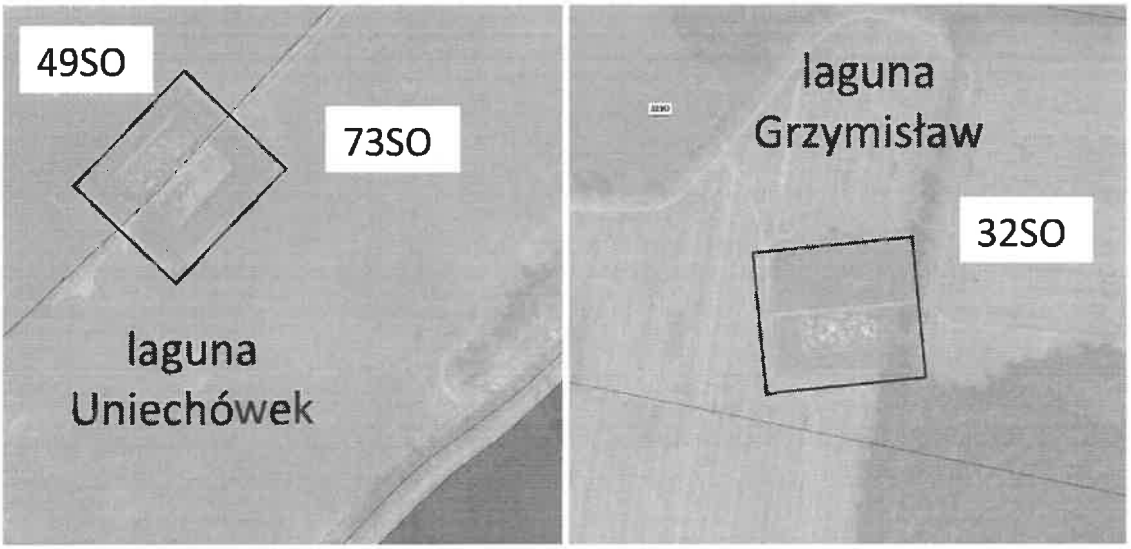


Strefa 6 SZ, STREFA WIELOFUNKCYJNA Z ZABUDOWĄ ZAGRODOWĄ


Zwracam uwagę że:

- na części działki 426/24, objętej również strefą 19OUZ, istnieje nieużytkowane ujęcie wody (studnia głębinowa z hydrofornią) - stanowiące awaryjne ujęcie wody zgodnie z udzielonym wnioskodawcy pozwoleniem wodnoprawnym,
- dz. 431/11 wyznaczona jest na potrzeby użytkowanego ujęcia wody dla fermy Uniechówek (studnia głębinowa z hydrofornią) - stanowiącego podstawowe ujęcie wody zgodnie z udzielonym wnioskodawcy pozwoleniem wodnoprawnym.

W związku z powyższym należy rozważyć zmianę strefy w obszarze ujęć.

Dodatkowo wskazuję, że 431/10 stanowi obszar produkcyjny/rolny związany z fermą Uniechówek.

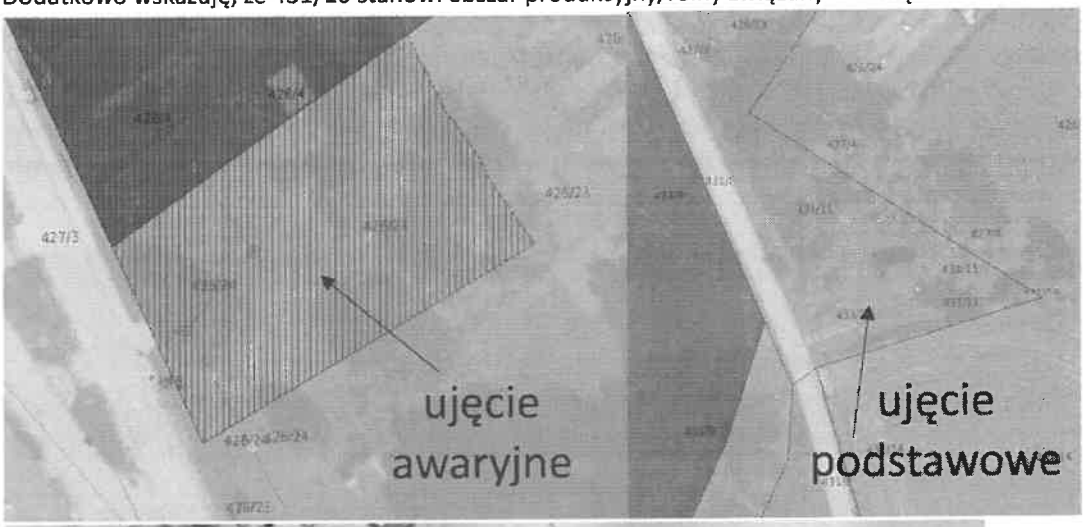

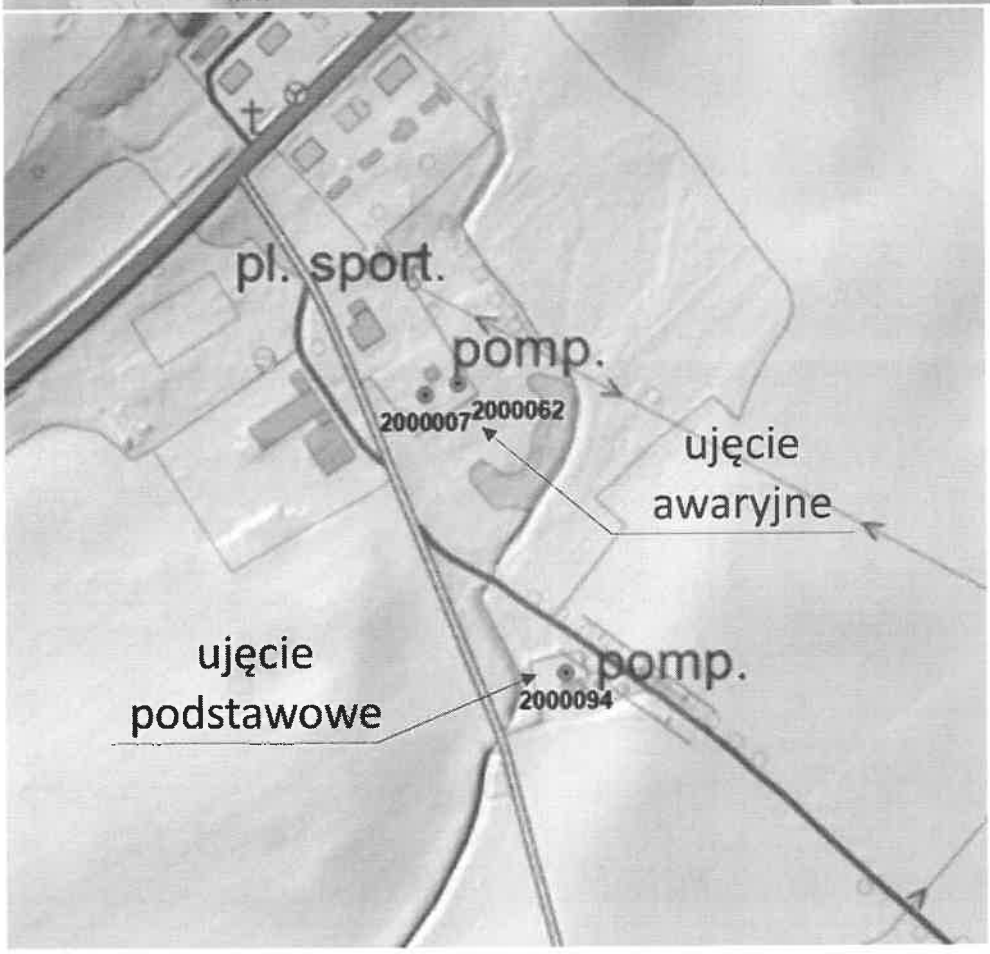

[redacted]

Pismo dotyczące aktu planowania przestrzennego

URZĄD MIEJSKI W DEBRZNIE
WPŁYNĘŁO DNIA 2026 -03- 26
Nr w D.K. 3408/26

1. ORGAN, DO KTÓREGO JEST SKŁADANE PISMO

Nazwa: **BURMISTRZ DEBRZNA**

2. RODZAJ PISMA[1)]

☒ 2.1. wniosek do projektu aktu
☒ 2.2. uwaga do konsultowanego projektu aktu[2)]
☐ 2.3. wniosek o zmianę aktu[3)]
☐ 2.4. wniosek o sporządzenie aktu[3)]

3. RODZAJ AKTU PLANOWANIA PRZESTRZENNEGO[1)]

☒ 3.1. plan ogólny gminy

☐ 3.2. miejscowy plan zagospodarowania przestrzennego, w tym zintegrowany plan inwestycyjny lub miejscowy plan rewitalizacji

☐ 3.3. uchwała ustalająca zasady i warunki sytuowania obiektów małej architektury, tablic reklamowych i urządzeń reklamowych oraz ogrodzeń, ich gabaryty, standardy jakościowe oraz rodzaje materiałów budowlanych, z jakich mogą być wykonane

☐ 3.4. audyt krajobrazowy

☐ 3.5. plan zagospodarowania przestrzennego województwa

4. DANE SKŁADAJĄCEGO PISMO[4)]

Imię i nazwisko lub nazwa: [redacted]
Kraj: [redacted] Województwo: [redacted]
Powiat: [redacted] Gmina: [redacted]
Ulica: [redacted] Nr domu: [redacted] Nr lokalu: [redacted]
Miejscowość: [redacted] Kod pocztowy: [redacted]
E-mail (w przypadku gdy składający pismo posiada adres e-mail): [redacted]
Nr tel. (nieobowiązkowo): [redacted]
Adres skrytki ePUAP lub adres do doręczeń elektronicznych[5)]: .....

4.1. Czy składający pismo jest właścicielem lub użytkownikiem wieczystym nieruchomości objętej wnioskiem lub uwagą?

☐ tak ☒ nie

5. ADRES DO KORESPONDENCJI SKŁADAJĄCEGO PISMO[4)]

(Nieobowiązkowo)
Kraj: ..... Województwo: .....
Powiat: ..... Gmina: .....
Ulica: ..... Nr domu: ..... Nr lokalu: .....
Miejscowość: ..... Kod pocztowy: .....

6. DANE PEŁNOMOCNIKA[4)]

(Nieobowiązkowo)
☐ pełnomocnik ☐ pełnomocnik do doręczeń
Imię i nazwisko: .....
Kraj: ..... Województwo: .....
Powiat: ..... Gmina: .....
Ulica: ..... Nr domu: ..... Nr lokalu: .....
Miejscowość: ..... Kod pocztowy: .....
E-mail (w przypadku gdy pełnomocnik posiada adres e-mail): .....
Nr tel. (nieobowiązkowo): .....
Adres skrytki ePUAP lub adres do doręczeń elektronicznych[5)]: .....

7. TREŚĆ PISMA

7.1. Treść[5]

W związku z planowanymi zezwoleniami na postawienie wiatraków na terenie miejscowości: Strzeczona wnioskujemy o postawienie ich w odległości co najmniej 2,5km od działki numer: 310/4 która znajduje się w tej miejscowości.

Jesteśmy właścicielami powyższej działki od 2025r. w najbliższym czasie planujemy rozpoczęcie budowy domu .

Wiatraki które mają powstać w bardzo bliskiej odległości od naszej działki będą bardzo dużym utrudnieniem.

.....
.....
.....

7.2. (Nieobowiązkowo) W przypadku wypełnienia, należy uzupełnić każdą z kolumn tabeli.

Szczegółowe informacje dotyczące treści pisma w odniesieniu do działek ewidencyjnych:

Lp.	7.2.1. Nazwa aktu planowania przestrzennego	7.2.2. Identyfikator działki lub działek ewidencyjnych	7.2.3. Czy teren objęty pismem obejmuje całość działki lub działek ewidencyjnych[7]	7.2.4. Treść[6]
1	**PLAN OGÓLNY GMINY DEBRZNO**	310/4	☒ tak ☐ nie	**Wnoszę o uwzględnienie zastosowania większych odległości postanowienia wiatraków na terenie miejscowości: Strzeczona**

7.3. (Nieobowiązkowo) W przypadku wypełnienia, należy uzupełnić każdą z kolumn tabeli.

Szczegółowe informacje dotyczące działek ewidencyjnych oraz niektórych parametrów – w przypadku zaznaczenia w pkt 2: wniosku do projektu aktu (pkt 2.1), uwagi do konsultowanego projektu aktu (pkt 2.2) lub wniosku o zmianę aktu (pkt 2.3) oraz w pkt 3: planu ogólnego gminy (pkt 3.1) lub miejscowego planu zagospodarowania przestrzennego, w tym zintegrowanego planu inwestycyjnego lub miejscowego planu rewitalizacji (pkt 3.2):

Lp.	7.3.1. Nazwa planu ogólnego gminy lub miejscowego planu zagospodarowania przestrzennego	7.3.2. Identyfikator działki lub działek ewidencyjnych	7.3.3. Czy teren objęty pismem obejmuje całość działki lub działek ewidencyjnych[7]	7.3.4. Nazwa lub nazwy klasy przeznaczenia terenu (albo symbol lub symbole klasy przeznaczenia terenu)[8]	7.3.5. Maksymalny udział powierzchni zabudowy [%]	7.3.6. Maksymalna wysokość zabudowy [m]	7.3.7. Minimalny udział powierzchni biologicznie czynnej [%]
1	....	....	☐ tak ☐ nie	....	....	....	....

8. OŚWIADCZENIE W SPRAWIE KORESPONDENCJI ELEKTRONICZNEJ

☒ Wyrażam zgodę ☐ Nie wyrażam zgody

na doręczanie korespondencji w niniejszej sprawie za pomocą środków komunikacji elektronicznej w rozumieniu art. 2 pkt 5 ustawy z dnia 18 lipca 2002 r. o świadczeniu usług drogą elektroniczną (Dz. U. z 2020 r. poz. 344).

9. ZAŁĄCZNIKI

☐ Pełnomocnictwo do reprezentowania składającego pismo lub pełnomocnictwo do doręczeń (zgodnie z ustawą z dnia 16 listopada 2006 r. o opłacie skarbowej (Dz. U. z 2023 r. poz. 2111)) – jeżeli składający pismo działa przez pełnomocnika.

☐ Potwierdzenie uiszczenia opłaty skarbowej od pełnomocnictwa – jeżeli obowiązek uiszczenia takiej opłaty wynika z ustawy z dnia 16 listopada 2006 r. o opłacie skarbowej.

☐ (Nieobowiązkowo). Określenie granic terenu w formie graficznej w przypadku wskazania terenu objętego pismem jako części działki ewidencyjnej lub działek ewidencyjnych.

☐ (Nieobowiązkowo). Inne załączniki – w przypadku zaznaczenia pola należy podać nazwy załączników.[9]

1. **Kopie protokołów z posiedzeń Gminnej Komisji Urbanistyczno-Architektonicznej w dniach:**

28.08.2018 r., 25.02.2020 r., 14.10.2020 r., 17.03.2022 r., 24.10.2024 r.

2. Zestawienie wniosków: WNIOSKI O ZMIANE PLANU_Wszystkie.xlsx

10. PODPIS SKŁADAJĄCEGO PISMO (PEŁNOMOCNIKA) I DATA PODPISU

Podpis powinien być czytelny. Podpis i datę podpisu umieszcza się w przypadku składania pisma w postaci papierowej.

Podpis: [redacted]

Data: 23.03.2026 r.

[1] Można zaznaczyć więcej niż jedno pole. W ramach jednego pisma można wybrać tylko te akty, w przypadku których pismo będzie wysyłane do tego samego organu wskazanego w pkt 1. W przypadku gdy treść wniosku lub uwagi związana jest z dokumentem powiązanym z aktem planowania przestrzennego (np. sporządzanej w toku procedowania aktu, w ramach strategicznej oceny oddziaływania na środowisko, prognozy oddziaływania na środowisko), należy w pkt 3 wybrać rodzaj aktu planowania przestrzennego, którego ten dokument dotyczy, po czym wprowadzić treść wniosku lub uwagi w pkt 7.1 lub 7.2.

[2] Nie dotyczy planu zagospodarowania przestrzennego województwa.

[3] Nie dotyczy planu zagospodarowania przestrzennego województwa i audytu krajobrazowego.

[4] W pkt 4 należy podać adres zamieszkania albo siedziby składającego pismo. W przypadku wypełnienia pkt 5 podaje się adres do korespondencji składającego pismo, jeżeli jest inny niż adres podany w pkt 4. W przypadku wypełnienia pkt 6 podaje się adres zamieszkania albo siedziby pełnomocnika. W przypadku większej liczby składających pismo lub pełnomocników dane kolejnych składających pismo lub pełnomocników dodaje się w formularzu albo zamieszcza na osobnych stronach i dołącza do formularza.

[5] Adres skrytki ePUAP lub adres do doręczeń elektronicznych wskazuje się w przypadku wyrażenia zgody na doręczanie korespondencji za pomocą środków komunikacji elektronicznej, z zastrzeżeniem przypadków, w których organ, zgodnie z przepisami ustawy z dnia 18 listopada 2020 r. o doręczeniach elektronicznych (Dz. U. z 2023 r. poz. 285, z późn. zm.), ma obowiązek doręczenia korespondencji na adres do doręczeń elektronicznych.

[6] Maksymalna liczba znaków w pkt 7.1. wynosi 1000, natomiast w przypadku pkt 7.2.4. wartość ta odnosi się do pojedynczego wiersza. W przypadku potrzeby dodatkowego uzasadnienia, które wykracza poza wskazany limit znaków, uzasadnienie zamieszcza się na osobnych stronach i dołącza do formularza. W przypadku większej liczby wierszy w pkt 7.2.4. kolejne wiersze dodaje się w formularzu albo zamieszcza na osobnych stronach i dołacza do formularza.

[7] W przypadku zaznaczenia pola „nie" (wskazania terenu objętego pismem jako części działki ewidencyjnej lub działek ewidencyjnych) można dodać załącznik z określeniem granic terenu w formie graficznej.

[8] Podaje się nazwę lub symbol klasy przeznaczenia terenu zgodnie ze standardami określonymi w przepisach wykonawczych wydanych na podstawie art. 16 ust. 2 ustawy z dnia 27 marca 2003 r. o planowaniu i zagospodarowaniu przestrzennym (Dz. U. z 2023 r. poz. 977, z późn. zm.).

[9] W przypadku dołączenia do pisma załączników zawierających dane osobowe, inne niż wymienione w pkt 4, 5 i 6, załączniki te należy zanonimizować, tj. ukryć dane osobowe.

[redacted]

Pismo dotyczące aktu planowania przestrzennego

URZĄD MIEJSKI W DEBRZNIE
WPŁYNĘŁO DNIA 2026 -03- 26
Nr w D.K 341/26
Załączników

1. ORGAN, DO KTÓREGO JEST SKŁADANE PISMO

Nazwa: BURMISTRZ GMINY DEBRZNO

2. RODZAJ PISMA[1)]

☐ 2.1. wniosek do projektu aktu
☒ 2.2. uwaga do konsultowanego projektu aktu[2)]
☐ 2.3. wniosek o zmianę aktu[3)]
☐ 2.4. wniosek o sporządzenie aktu[3)]

3. RODZAJ AKTU PLANOWANIA PRZESTRZENNEGO[1)]

☒ 3.1. plan ogólny gminy

☐ 3.2. miejscowy plan zagospodarowania przestrzennego, w tym zintegrowany plan inwestycyjny lub miejscowy plan rewitalizacji

☐ 3.3. uchwała ustalająca zasady i warunki sytuowania obiektów małej architektury, tablic reklamowych i urządzeń reklamowych oraz ogrodzeń, ich gabaryty, standardy jakościowe oraz rodzaje materiałów budowlanych, z jakich mogą być wykonane

☐ 3.4. audyt krajobrazowy

☐ 3.5. plan zagospodarowania przestrzennego województwa

4. DANE SKŁADAJĄCEGO PISMO[4)]

Imię i nazwisko lub nazwa: [redacted]
Kraj[redacted] Województwo: [redacted]
Powiat[redacted] Gmina: [redacted]
Ulica[redacted] Nr domu[redacted] Nr lokalu:
Miejscowość:[redacted] Kod pocztowy: [redacted]
E-mail (w przypadku gdy składający pismo posiada adres e-mail): .....
Nr tel. (nieobowiązkowo):[redacted]
Adres skrytki ePUAP lub adres do doręczeń elektronicznych[5)]: .....

4.1. Czy składający pismo jest właścicielem lub użytkownikiem wieczystym nieruchomości objętej wnioskiem lub uwagą?

☐ tak ☒ nie

5. ADRES DO KORESPONDENCJI SKŁADAJĄCEGO PISMO[4)]

(Nieobowiązkowo)
Kraj[redacted] Województwo:
[redacted]
Powiat:[redacted] Gmina:
Debrzno
Ulica: [redacted] Nr domu: [redacted] Nr lokalu:
Miejscowość: [redacted] Kod pocztowy:
[redacted]

6. DANE PEŁNOMOCNIKA[4)]

(Nieobowiązkowo)
☐ pełnomocnik ☐ pełnomocnik do doręczeń
Imię i nazwisko: .....
Kraj: ..... Województwo: .....
Powiat: ..... Gmina: .....
Ulica:..... Nr domu: Nr lokalu:.....
Miejscowość: ..... Kod pocztowy: .....
E-mail (w przypadku gdy pełnomocnik posiada adres e-mail):
Nr tel. (nieobowiązkowo):

[redacted]

Adres skrytki ePUAP lub adres do doręczeń elektronicznych[5]: .....

7. TREŚĆ PISMA

7.1. Treść[6] **Uwagi do projektu Planu Ogólnego Gminy Debrzno**

Zwracam się o uwzględnienie w projekcie Planu Ogólnego Gminy Debrzno możliwości lokalizacji instalacji odnawialnych źródeł energii, w szczególności elektrowni wiatrowych i fotowoltaicznych wraz z magazynami energii, infrastrukturą techniczną oraz drogami dojazdowymi, na terenie działki/obszaru nr:. 220304_5.0009.66.....

Wnioskuję o przeznaczenie wskazanego obszaru pod strefę planistyczną dopuszczającą lokalizację instalacji OZE (np. strefę otwartą – SO), co umożliwi w przyszłości uchwalenie miejscowego planu zagospodarowania przestrzennego dla tego typu inwestycji.

W uzasadnieniu Planu należy dopuścić również lokalizację magazynów energii, infrastruktury elektroenergetycznej oraz instalacji produkcji wodoru.

Wnoszę o analizę wskazanego obszaru z uwzględnieniem właściwej metodologii wyznaczania odległości (od rzeczywistego miejsca posadowienia turbiny), aby uniknąć nieuzasadnionego wykluczania terenów.

Rozwój odnawialnych źródeł energii jest istotny dla bezpieczeństwa energetycznego oraz realizacji celów klimatycznych.

Proszę o uwzględnienie niniejszej uwagi oraz szczegółowe odniesienie się do niej w rozstrzygnięciu.

7.2. (Nieobowiązkowo) W przypadku wypełnienia, należy uzupełnić każdą z kolumn tabeli.

Szczegółowe informacje dotyczące treści pisma w odniesieniu do działek ewidencyjnych:

Lp.	7.2.1. Nazwa aktu planowania przestrzennego	7.2.2. Identyfikator działki lub działek ewidencyjnych	7.2.3. Czy teren objęty pismem obejmuje całość działki lub działek ewidencyjnych[7]	7.2.4. Treść[6]
1	....	....	☐ tak ☐ nie	....

7.3. (Nieobowiązkowo) W przypadku wypełnienia, należy uzupełnić każdą z kolumn tabeli.

Szczegółowe informacje dotyczące działek ewidencyjnych oraz niektórych parametrów – w przypadku zaznaczenia w pkt 2: wniosku do projektu aktu (pkt 2.1), uwagi do konsultowanego projektu aktu (pkt 2.2) lub wniosku o zmianę aktu (pkt 2.3) oraz w pkt 3: planu ogólnego gminy (pkt 3.1) lub miejscowego planu zagospodarowania przestrzennego, w tym zintegrowanego planu inwestycyjnego lub miejscowego planu rewitalizacji (pkt 3.2):

Lp.	7.3.1. Nazwa planu ogólnego gminy lub miejscowego planu zagospodarowania przestrzennego	7.3.2. Identyfikator działki lub działek ewidencyjnych	7.3.3. Czy teren objęty pismem obejmuje całość działki lub działek ewidencyjnych[7]	7.3.4. Nazwa lub nazwy klasy przeznaczenia terenu (albo symbol lub symbole klasy przeznaczenia terenu)[8]	7.3.5. Maksymalny udział powierzchni zabudowy [%]	7.3.6. Maksymalna wysokość zabudowy [m]	7.3.7. Minimalny udział powierzchni biologicznie czynnej [%]
1	....	....	☐ tak ☐ nie	....	....	....	....

8. OŚWIADCZENIE W SPRAWIE KORESPONDENCJI ELEKTRONICZNEJ

☒ Wyrażam zgodę ☐ Nie wyrażam zgody

na doręczanie korespondencji w niniejszej sprawie za pomocą środków komunikacji elektronicznej w rozumieniu art. 2 pkt 5 ustawy z dnia 18 lipca 2002 r. o świadczeniu usług drogą elektroniczną (Dz. U. z 2020 r. poz. 344).

9. ZAŁĄCZNIKI

☒ Pełnomocnictwo do reprezentowania składającego pismo lub pełnomocnictwo do doręczeń (zgodnie z ustawą z dnia 16 listopada 2006 r. o opłacie skarbowej (Dz. U. z 2023 r. poz. 2111)) – jeżeli składający pismo działa przez pełnomocnika.

☒ Potwierdzenie uiszczenia opłaty skarbowej od pełnomocnictwa – jeżeli obowiązek uiszczenia takiej opłaty wynika z ustawy z dnia 16 listopada 2006 r. o opłacie skarbowej.

☒ (Nieobowiązkowo). Określenie granic terenu w formie graficznej w przypadku wskazania terenu objętego pismem jako części działki ewidencyjnej lub działek ewidencyjnych.

☒ (Nieobowiązkowo). Inne załączniki – w przypadku zaznaczenia pola należy podać nazwy załączników.[9]
- Załącznik nr 1. Plik mapowy przedstawiający planowane lokalizacje turbin wiatrowych.
- Załącznik nr 2. Tabela Excel zawierająca spis wnioskowanych nieruchomości.

10. PODPIS SKŁADAJĄCEGO PISMO (PEŁNOMOCNIKA) I DATA PODPISU

Podpis powinien być czytelny. Podpis i datę podpisu umieszcza się w przypadku składania pisma w postaci papierowej.

Podpis: [redacted]

Data: 19.03.2026

[1] Można zaznaczyć więcej niż jedno pole. W ramach jednego pisma można wybrać tylko te akty, w przypadku których pismo będzie wysyłane do tego samego organu wskazanego w pkt 1. W przypadku gdy treść wniosku lub uwagi związana jest z dokumentem powiązanym z aktem planowania przestrzennego (np. sporządzanej w toku procedowania aktu, w ramach strategicznej oceny oddziaływania na środowisko, prognozy oddziaływania na środowisko), należy w pkt 3 wybrać rodzaj aktu planowania przestrzennego, którego ten dokument dotyczy, po czym wprowadzić treść wniosku lub uwagi w pkt 7.1 lub 7.2.

[2] Nie dotyczy planu zagospodarowania przestrzennego województwa.

[3] Nie dotyczy planu zagospodarowania przestrzennego województwa i audytu krajobrazowego.

[4] W pkt 4 należy podać adres zamieszkania albo siedziby składającego pismo. W przypadku wypełnienia pkt 5 podaje się adres do korespondencji składającego pismo, jeżeli jest inny niż adres podany w pkt 4. W przypadku wypełnienia pkt 6 podaje się adres zamieszkania albo siedziby pełnomocnika. W przypadku większej liczby składających pismo lub pełnomocników dane kolejnych składających pismo lub pełnomocników dodaje się w formularzu albo zamieszcza na osobnych stronach i dołącza do formularza.

[5] Adres skrytki ePUAP lub adres do doręczeń elektronicznych wskazuje się w przypadku wyrażenia zgody na doręczanie korespondencji za pomocą środków komunikacji elektronicznej, z zastrzeżeniem przypadków, w których organ, zgodnie z przepisami ustawy z dnia 18 listopada 2020 r. o doręczeniach elektronicznych (Dz. U. z 2023 r. poz. 285, z późn. zm.), ma obowiązek doręczenia korespondencji na adres do doręczeń elektronicznych.

[6] Maksymalna liczba znaków w pkt 7.1. wynosi 1000, natomiast w przypadku pkt 7.2.4. wartość ta odnosi się do pojedynczego wiersza. W przypadku potrzeby dodatkowego uzasadnienia, które wykracza poza wskazany limit znaków, uzasadnienie zamieszcza się na osobnych stronach i dołącza do formularza. W przypadku większej liczby wierszy w pkt 7.2.4. kolejne wiersze dodaje się w formularzu albo zamieszcza na osobnych stronach i dołącza do formularza.

[7] W przypadku zaznaczenia pola „nie" (wskazania terenu objętego pismem jako części działki ewidencyjnej lub działek ewidencyjnych) można dodać załącznik z określeniem granic terenu w formie graficznej.

[8] Podaje się nazwę lub symbol klasy przeznaczenia terenu zgodnie ze standardami określonymi w przepisach wykonawczych wydanych na podstawie art. 16 ust. 2 ustawy z dnia 27 marca 2003 r. o planowaniu i zagospodarowaniu przestrzennym (Dz. U. z 2023 r. poz. 977, z późn. zm.).

[9] W przypadku dołączenia do pisma załączników zawierających dane osobowe, inne niż wymienione w pkt 4, 5 i 6, załączniki te należy zanonimizować, tj. ukryć dane osobowe.

[redacted]

URZĄD MIEJSKI W DEBRZNIE
WPŁYNĘŁO DNIA 2026 -03- 26
Nr w D.K. 3429/26
Załączników

Pismo dotyczące aktu planowania przestrzennego

1. ORGAN, DO KTÓREGO JEST SKŁADANE PISMO

Nazwa: BURMISTRZ GMINY DEBRZNO

2. RODZAJ PISMA[1)]

☐ 2.1. wniosek do projektu aktu
☒ 2.2. uwaga do konsultowanego projektu aktu[2)]
☐ 2.3. wniosek o zmianę aktu[3)]
☐ 2.4. wniosek o sporządzenie aktu[3)]

3. RODZAJ AKTU PLANOWANIA PRZESTRZENNEGO[1)]

☒ 3.1. plan ogólny gminy

☐ 3.2. miejscowy plan zagospodarowania przestrzennego, w tym zintegrowany plan inwestycyjny lub miejscowy plan rewitalizacji

☐ 3.3. uchwała ustalająca zasady i warunki sytuowania obiektów małej architektury, tablic reklamowych i urządzeń reklamowych oraz ogrodzeń, ich gabaryty, standardy jakościowe oraz rodzaje materiałów budowlanych, z jakich mogą być wykonane

☐ 3.4. audyt krajobrazowy

☐ 3.5. plan zagospodarowania przestrzennego województwa

4. DANE SKŁADAJĄCEGO PISMO[4)]

Imię i nazwisko lub nazwa: [redacted]
Kraj[redacted] Województwo:[redacted]
Powiat:[redacted] Gmina[redacted]
Ulica:[redacted] Nr domu[redacted] Nr lokalu:
Miejscowość:[redacted] Kod pocztowy:[redacted]
E-mail (w przypadku gdy składający pismo posiada adres e-mail): .....
Nr tel. (nieobowiązkowo):[redacted]
Adres skrytki ePUAP lub adres do doręczeń elektronicznych[5)]: .....

4.1. Czy składający pismo jest właścicielem lub użytkownikiem wieczystym nieruchomości objętej wnioskiem lub uwagą?

☐ tak ☒ nie

5. ADRES DO KORESPONDENCJI SKŁADAJĄCEGO PISMO[4)]

(Nieobowiązkowo)
Kraj:[redacted] Województwo:
Pomorskie
Powiat:[redacted] Gmina:
Debrzno
Ulica:[redacted] Nr domu: [redacted] Nr lokalu:
Miejscowość: [redacted] Kod pocztowy:
[redacted]

6. DANE PEŁNOMOCNIKA[4)]

(Nieobowiązkowo)
☐ pełnomocnik ☐ pełnomocnik do doręczeń
Imię i nazwisko: .....
Kraj: ..... Województwo: .....
Powiat: ..... Gmina: .....
Ulica:..... Nr domu: Nr lokalu:.....
Miejscowość: ..... Kod pocztowy: .....
E-mail (w przypadku gdy pełnomocnik posiada adres e-mail):
Nr tel. (nieobowiązkowo):

Adres skrytki ePUAP lub adres do doręczeń elektronicznych[5]: .....

7. TREŚĆ PISMA

7.1. Treść[6] **Uwagi do projektu Planu Ogólnego Gminy Debrzno**

Zwracam się o uwzględnienie w projekcie Planu Ogólnego Gminy Debrzno możliwości lokalizacji instalacji odnawialnych źródeł energii, w szczególności elektrowni wiatrowych i fotowoltaicznych wraz z magazynami energii, infrastrukturą techniczną oraz drogami dojazdowymi, na terenie działki/obszaru nr: 220304_5.0011.324/4, 220304_5.0011.324/3 .....

Wnioskuję o przeznaczenie wskazanego obszaru pod strefę planistyczną dopuszczającą lokalizację instalacji OZE (np. strefę otwartą – SO), co umożliwi w przyszłości uchwalenie miejscowego planu zagospodarowania przestrzennego dla tego typu inwestycji.

W uzasadnieniu Planu należy dopuścić również lokalizację magazynów energii, infrastruktury elektroenergetycznej oraz instalacji produkcji wodoru.

Wnoszę o analizę wskazanego obszaru z uwzględnieniem właściwej metodologii wyznaczania odległości (od rzeczywistego miejsca posadowienia turbiny), aby uniknąć nieuzasadnionego wykluczania terenów.

Rozwój odnawialnych źródeł energii jest istotny dla bezpieczeństwa energetycznego oraz realizacji celów klimatycznych.

Proszę o uwzględnienie niniejszej uwagi oraz szczegółowe odniesienie się do niej w rozstrzygnięciu.

7.2. (Nieobowiązkowo) W przypadku wypełnienia, należy uzupełnić każdą z kolumn tabeli.

Szczegółowe informacje dotyczące treści pisma w odniesieniu do działek ewidencyjnych:

Lp.	7.2.1. Nazwa aktu planowania przestrzennego	7.2.2. Identyfikator działki lub działek ewidencyjnych	7.2.3. Czy teren objęty pismem obejmuje całość działki lub działek ewidencyjnych[7]	7.2.4. Treść[6]
1	....	....	☐ tak ☐ nie	....

7.3. (Nieobowiązkowo) W przypadku wypełnienia, należy uzupełnić każdą z kolumn tabeli.

Szczegółowe informacje dotyczące działek ewidencyjnych oraz niektórych parametrów – w przypadku zaznaczenia w pkt 2: wniosku do projektu aktu (pkt 2.1), uwagi do konsultowanego projektu aktu (pkt 2.2) lub wniosku o zmianę aktu (pkt 2.3) oraz w pkt 3: planu ogólnego gminy (pkt 3.1) lub miejscowego planu zagospodarowania przestrzennego, w tym zintegrowanego planu inwestycyjnego lub miejscowego planu rewitalizacji (pkt 3.2):

Lp.	7.3.1. Nazwa planu ogólnego gminy lub miejscowego planu zagospodarowania przestrzennego	7.3.2. Identyfikator działki lub działek ewidencyjnych	7.3.3. Czy teren objęty pismem obejmuje całość działki lub działek ewidencyjnych[7]	7.3.4. Nazwa lub nazwy klasy przeznaczenia terenu (albo symbol lub symbole klasy przeznaczenia terenu)[8]	7.3.5. Maksymalny udział powierzchni zabudowy [%]	7.3.6. Maksymalna wysokość zabudowy [m]	7.3.7. Minimalny udział powierzchni biologicznie czynnej [%]
1	....	....	☐ tak ☐ nie	....	....	....	....

8. OŚWIADCZENIE W SPRAWIE KORESPONDENCJI ELEKTRONICZNEJ

☒ Wyrażam zgodę ☐ Nie wyrażam zgody

na doręczanie korespondencji w niniejszej sprawie za pomocą środków komunikacji elektronicznej w rozumieniu art. 2 pkt 5 ustawy z dnia 18 lipca 2002 r. o świadczeniu usług drogą elektroniczną (Dz. U. z 2020 r. poz. 344).

9. ZAŁĄCZNIKI

☒ Pełnomocnictwo do reprezentowania składającego pismo lub pełnomocnictwo do doręczeń (zgodnie z ustawą z dnia 16 listopada 2006 r. o opłacie skarbowej (Dz. U. z 2023 r. poz. 2111)) – jeżeli składający pismo działa przez pełnomocnika.

☒ Potwierdzenie uiszczenia opłaty skarbowej od pełnomocnictwa – jeżeli obowiązek uiszczenia takiej opłaty wynika z ustawy z dnia 16 listopada 2006 r. o opłacie skarbowej.

☒ (Nieobowiązkowo). Określenie granic terenu w formie graficznej w przypadku wskazania terenu objętego pismem jako części działki ewidencyjnej lub działek ewidencyjnych.

☒ (Nieobowiązkowo). Inne załączniki – w przypadku zaznaczenia pola należy podać nazwy załączników.[9]
- Załącznik nr 1. Plik mapowy przedstawiający planowane lokalizacje turbin wiatrowych.
- Załącznik nr 2. Tabela Excel zawierająca spis wnioskowanych nieruchomości.

10. PODPIS SKŁADAJĄCEGO PISMO (PEŁNOMOCNIKA) I DATA PODPISU

Podpis powinien być czytelny. Podpis i datę podpisu umieszcza się w przypadku składania pisma w postaci papierowej.

Podpis: [redacted] Data: 19.03.2026

[1] Można zaznaczyć więcej niż jedno pole. W ramach jednego pisma można wybrać tylko te akty, w przypadku których pismo będzie wysyłane do tego samego organu wskazanego w pkt 1. W przypadku gdy treść wniosku lub uwagi związana jest z dokumentem powiązanym z aktem planowania przestrzennego (np. sporządzanej w toku procedowania aktu, w ramach strategicznej oceny oddziaływania na środowisko, prognozy oddziaływania na środowisko), należy w pkt 3 wybrać rodzaj aktu planowania przestrzennego, którego ten dokument dotyczy, po czym wprowadzić treść wniosku lub uwagi w pkt 7.1 lub 7.2.

[2] Nie dotyczy planu zagospodarowania przestrzennego województwa.

[3] Nie dotyczy planu zagospodarowania przestrzennego województwa i audytu krajobrazowego.

[4] W pkt 4 należy podać adres zamieszkania albo siedziby składającego pismo. W przypadku wypełnienia pkt 5 podaje się adres do korespondencji składającego pismo, jeżeli jest inny niż adres podany w pkt 4. W przypadku wypełnienia pkt 6 podaje się adres zamieszkania albo siedziby pełnomocnika. W przypadku większej liczby składających pismo lub pełnomocników dane kolejnych składających pismo lub pełnomocników dodaje się w formularzu albo zamieszcza na osobnych stronach i dołącza do formularza.

[5] Adres skrytki ePUAP lub adres do doręczeń elektronicznych wskazuje się w przypadku wyrażenia zgody na doręczanie korespondencji za pomocą środków komunikacji elektronicznej, z zastrzeżeniem przypadków, w których organ, zgodnie z przepisami ustawy z dnia 18 listopada 2020 r. o doręczeniach elektronicznych (Dz. U. z 2023 r. poz. 285, z późn. zm.), ma obowiązek doręczenia korespondencji na adres do doręczeń elektronicznych.

[6] Maksymalna liczba znaków w pkt 7.1. wynosi 1000, natomiast w przypadku pkt 7.2.4. wartość ta odnosi się do pojedynczego wiersza. W przypadku potrzeby dodatkowego uzasadnienia, które wykracza poza wskazany limit znaków, uzasadnienie zamieszcza się na osobnych stronach i dołącza do formularza. W przypadku większej liczby wierszy w pkt 7.2.4. kolejne wiersze dodaje się w formularzu albo zamieszcza na osobnych stronach i dołącza do formularza.

[7] W przypadku zaznaczenia pola „nie" (wskazania terenu objętego pismem jako części działki ewidencyjnej lub działek ewidencyjnych) można dodać załącznik z określeniem granic terenu w formie graficznej.

[8] Podaje się nazwę lub symbol klasy przeznaczenia terenu zgodnie ze standardami określonymi w przepisach wykonawczych wydanych na podstawie art. 16 ust. 2 ustawy z dnia 27 marca 2003 r. o planowaniu i zagospodarowaniu przestrzennym (Dz. U. z 2023 r. poz. 977, z późn. zm.).

[9] W przypadku dołączenia do pisma załączników zawierających dane osobowe, inne niż wymienione w pkt 4, 5 i 6, załączniki te należy zanonimizować, tj. ukryć dane osobowe.

[redacted]

Pismo dotyczące aktu planowania przestrzennego

URZĄD MIEJSKI W DEBRZNIE
WPŁYNĘŁO DNIA 2026 -03- 26
Nr w D.K. 3432/26

1. ORGAN, DO KTÓREGO JEST SKŁADANE PISMO

Nazwa: BURMISTRZ GMINY DEBRZNO

2. RODZAJ PISMA[1)]

☐ 2.1. wniosek do projektu aktu
☒ 2.2. uwaga do konsultowanego projektu aktu[2)]
☐ 2.3. wniosek o zmianę aktu[3)]
☐ 2.4. wniosek o sporządzenie aktu[3)]

3. RODZAJ AKTU PLANOWANIA PRZESTRZENNEGO[1)]

☒ 3.1. plan ogólny gminy

☐ 3.2. miejscowy plan zagospodarowania przestrzennego, w tym zintegrowany plan inwestycyjny lub miejscowy plan rewitalizacji

☐ 3.3. uchwała ustalająca zasady i warunki sytuowania obiektów małej architektury, tablic reklamowych i urządzeń reklamowych oraz ogrodzeń, ich gabaryty, standardy jakościowe oraz rodzaje materiałów budowlanych, z jakich mogą być wykonane

☐ 3.4. audyt krajobrazowy

☐ 3.5. plan zagospodarowania przestrzennego województwa

4. DANE SKŁADAJĄCEGO PISMO[4)]

Imię i nazwisko lub nazwa: [redacted]
Kraj [redacted] Województwo: [redacted]
Powiat: [redacted] Gmina: [redacted]
Ulica [redacted] Nr domu: [redacted] Nr lokalu:
Miejscowość: Debrzno Kod pocztowy: [redacted]
E-mail (w przypadku gdy składający pismo posiada adres e-mail):
Nr tel. (nieobowiązkowo): [redacted]
Adres skrytki ePUAP lub adres do doręczeń elektronicznych[5)]:

4.1. Czy składający pismo jest właścicielem lub użytkownikiem wieczystym nieruchomości objętej wnioskiem lub uwagą?

☐ tak ☒ nie

5. ADRES DO KORESPONDENCJI SKŁADAJĄCEGO PISMO[4)]

(Nieobowiązkowo)
Kraj: [redacted] Województwo: [redacted]
Powiat [redacted] Gmina: Debrzno
Ulica: [redacted] Nr domu: [redacted] Nr lokalu: [redacted]
Miejscowość: [redacted] Kod pocztowy: [redacted]

6. DANE PEŁNOMOCNIKA[4)]

(Nieobowiązkowo)
☐ pełnomocnik ☐ pełnomocnik do doręczeń
Imię i nazwisko:
Kraj: Województwo:
Powiat: Gmina:
Ulica: Nr domu: Nr lokalu:
Miejscowość: Kod pocztowy:
E-mail (w przypadku gdy pełnomocnik posiada adres e-mail):
Nr tel. (nieobowiązkowo): [redacted]

Adres skrytki ePUAP lub adres do doręczeń elektronicznych[5]: .....

7. TREŚĆ PISMA

7.1. Treść[6] **Uwagi do projektu Planu Ogólnego Gminy Debrzno**

Zwracam się o uwzględnienie w projekcie Planu Ogólnego Gminy Debrzno możliwości lokalizacji instalacji odnawialnych źródeł energii, w szczególności elektrowni wiatrowych i fotowoltaicznych wraz z magazynami energii, infrastrukturą techniczną oraz drogami dojazdowymi, na terenie działki/obszaru nr: 220304_5.0009.65.....

Wnioskuję o przeznaczenie wskazanego obszaru pod strefę planistyczną dopuszczającą lokalizację instalacji OZE (np. strefę otwartą – SO), co umożliwi w przyszłości uchwalenie miejscowego planu zagospodarowania przestrzennego dla tego typu inwestycji.

W uzasadnieniu Planu należy dopuścić również lokalizację magazynów energii, infrastruktury elektroenergetycznej oraz instalacji produkcji wodoru.

Wnoszę o analizę wskazanego obszaru z uwzględnieniem właściwej metodologii wyznaczania odległości (od rzeczywistego miejsca posadowienia turbiny), aby uniknąć nieuzasadnionego wykluczania terenów.

Rozwój odnawialnych źródeł energii jest istotny dla bezpieczeństwa energetycznego oraz realizacji celów klimatycznych.

Proszę o uwzględnienie niniejszej uwagi oraz szczegółowe odniesienie się do niej w rozstrzygnięciu.

7.2. (Nieobowiązkowo) W przypadku wypełnienia, należy uzupełnić każdą z kolumn tabeli.

Szczegółowe informacje dotyczące treści pisma w odniesieniu do działek ewidencyjnych:

Lp.	7.2.1. Nazwa aktu planowania przestrzennego	7.2.2. Identyfikator działki lub działek ewidencyjnych	7.2.3. Czy teren objęty pismem obejmuje całość działki lub działek ewidencyjnych[7]	7.2.4. Treść[6]
1	....	....	☐ tak ☐ nie	....

7.3. (Nieobowiązkowo) W przypadku wypełnienia, należy uzupełnić każdą z kolumn tabeli.

Szczegółowe informacje dotyczące działek ewidencyjnych oraz niektórych parametrów – w przypadku zaznaczenia w pkt 2: wniosku do projektu aktu (pkt 2.1), uwagi do konsultowanego projektu aktu (pkt 2.2) lub wniosku o zmianę aktu (pkt 2.3) oraz w pkt 3: planu ogólnego gminy (pkt 3.1) lub miejscowego planu zagospodarowania przestrzennego, w tym zintegrowanego planu inwestycyjnego lub miejscowego planu rewitalizacji (pkt 3.2):

Lp.	7.3.1. Nazwa planu ogólnego gminy lub miejscowego planu zagospodarowania przestrzennego	7.3.2. Identyfikator działki lub działek ewidencyjnych	7.3.3. Czy teren objęty pismem obejmuje całość działki lub działek ewidencyjnych[7]	7.3.4. Nazwa lub nazwy klasy przeznaczenia terenu (albo symbol lub symbole klasy przeznaczenia terenu)[8]	7.3.5. Maksymalny udział powierzchni zabudowy [%]	7.3.6. Maksymalna wysokość zabudowy [m]	7.3.7. Minimalny udział powierzchni biologicznie czynnej [%]
1	....	....	☐ tak ☐ nie	....	....	....	....

8. OŚWIADCZENIE W SPRAWIE KORESPONDENCJI ELEKTRONICZNEJ

☒ Wyrażam zgodę ☐ Nie wyrażam zgody

na doręczanie korespondencji w niniejszej sprawie za pomocą środków komunikacji elektronicznej w rozumieniu art. 2 pkt 5 ustawy z dnia 18 lipca 2002 r. o świadczeniu usług drogą elektroniczną (Dz. U. z 2020 r. poz. 344).

9. ZAŁĄCZNIKI

☒ Pełnomocnictwo do reprezentowania składającego pismo lub pełnomocnictwo do doręczeń (zgodnie z ustawą z dnia 16 listopada 2006 r. o opłacie skarbowej (Dz. U. z 2023 r. poz. 2111)) – jeżeli składający pismo działa przez pełnomocnika.

☒ Potwierdzenie uiszczenia opłaty skarbowej od pełnomocnictwa – jeżeli obowiązek uiszczenia takiej opłaty wynika z ustawy z dnia 16 listopada 2006 r. o opłacie skarbowej.

☒ (Nieobowiązkowo). Określenie granic terenu w formie graficznej w przypadku wskazania terenu objętego pismem jako części działki ewidencyjnej lub działek ewidencyjnych.

☒ (Nieobowiązkowo). Inne załączniki – w przypadku zaznaczenia pola należy podać nazwy załączników.[9]

- Załącznik nr 1. Plik mapowy przedstawiający planowane lokalizacje turbin wiatrowych.
- Załącznik nr 2. Tabela Excel zawierająca spis wnioskowanych nieruchomości.

10. PODPIS SKŁADAJĄCEGO PISMO (PEŁNOMOCNIKA) I DATA PODPISU

Podpis powinien być czytelny. Podpis i datę podpisu umieszcza się w przypadku składania pisma w postaci papierowej.

Podpis: [redacted]

Data: 19.03.2026

[1] Można zaznaczyć więcej niż jedno pole. W ramach jednego pisma można wybrać tylko te akty, w przypadku których pismo będzie wysyłane do tego samego organu wskazanego w pkt 1. W przypadku gdy treść wniosku lub uwagi związana jest z dokumentem powiązanym z aktem planowania przestrzennego (np. sporządzanej w toku procedowania aktu, w ramach strategicznej oceny oddziaływania na środowisko, prognozy oddziaływania na środowisko), należy w pkt 3 wybrać rodzaj aktu planowania przestrzennego, którego ten dokument dotyczy, po czym wprowadzić treść wniosku lub uwagi w pkt 7.1 lub 7.2.

[2] Nie dotyczy planu zagospodarowania przestrzennego województwa.

[3] Nie dotyczy planu zagospodarowania przestrzennego województwa i audytu krajobrazowego.

[4] W pkt 4 należy podać adres zamieszkania albo siedziby składającego pismo. W przypadku wypełnienia pkt 5 podaje się adres do korespondencji składającego pismo, jeżeli jest inny niż adres podany w pkt 4. W przypadku wypełnienia pkt 6 podaje się adres zamieszkania albo siedziby pełnomocnika. W przypadku większej liczby składających pismo lub pełnomocników dane kolejnych składających pismo lub pełnomocników dodaje się w formularzu albo zamieszcza na osobnych stronach i dołącza do formularza.

[5] Adres skrytki ePUAP lub adres do doręczeń elektronicznych wskazuje się w przypadku wyrażenia zgody na doręczanie korespondencji za pomocą środków komunikacji elektronicznej, z zastrzeżeniem przypadków, w których organ, zgodnie z przepisami ustawy z dnia 18 listopada 2020 r. o doręczeniach elektronicznych (Dz. U. z 2023 r. poz. 285, z późn. zm.), ma obowiązek doręczenia korespondencji na adres do doręczeń elektronicznych.

[6] Maksymalna liczba znaków w pkt 7.1. wynosi 1000, natomiast w przypadku pkt 7.2.4. wartość ta odnosi się do pojedynczego wiersza. W przypadku potrzeby dodatkowego uzasadnienia, które wykracza poza wskazany limit znaków, uzasadnienie zamieszcza się na osobnych stronach i dołącza do formularza. W przypadku większej liczby wierszy w pkt 7.2.4. kolejne wiersze dodaje się w formularzu albo zamieszcza na osobnych stronach i dołącza do formularza.

[7] W przypadku zaznaczenia pola „nie" (wskazania terenu objętego pismem jako części działki ewidencyjnej lub działek ewidencyjnych) można dodać załącznik z określeniem granic terenu w formie graficznej.

[8] Podaje się nazwę lub symbol klasy przeznaczenia terenu zgodnie ze standardami określonymi w przepisach wykonawczych wydanych na podstawie art. 16 ust. 2 ustawy z dnia 27 marca 2003 r. o planowaniu i zagospodarowaniu przestrzennym (Dz. U. z 2023 r. poz. 977, z późn. zm.).

[9] W przypadku dołączenia do pisma załączników zawierających dane osobowe, inne niż wymienione w pkt 4, 5 i 6, załączniki te należy zanonimizować, tj. ukryć dane osobowe.

[redacted]

URZĄD MIEJSKI W DĘBRZNIE
WPŁYNĘŁO DNIA 2026 -03- 26
Nr w D.K. 2433/26
Załączników

Pismo dotyczące aktu planowania przestrzennego

1. ORGAN, DO KTÓREGO JEST SKŁADANE PISMO

Nazwa: BURMISTRZ DĘBRZNA

2. RODZAJ PISMA[1)]

☐ 2.1. wniosek do projektu aktu
☒ 2.2. uwaga do konsultowanego projektu aktu[2)]
☐ 2.3. wniosek o zmianę aktu[3)]
☐ 2.4. wniosek o sporządzenie aktu[3)]

3. RODZAJ AKTU PLANOWANIA PRZESTRZENNEGO[1)]

☒ 3.1. plan ogólny gminy
☐ 3.2. miejscowy plan zagospodarowania przestrzennego, w tym zintegrowany plan inwestycyjny lub miejscowy plan rewitalizacji
☐ 3.3. uchwała ustalająca zasady i warunki sytuowania obiektów małej architektury, tablic reklamowych i urządzeń reklamowych oraz ogrodzeń, ich gabaryty, standardy jakościowe oraz rodzaje materiałów budowlanych, z jakich mogą być wykonane
☐ 3.4. audyt krajobrazowy
☐ 3.5. plan zagospodarowania przestrzennego województwa

4. DANE SKŁADAJĄCEGO PISMO[4)]

Imię i nazwisko lub nazwa: [redacted]
Kraj: [redacted] Województwo: [redacted]
Powiat: [redacted] Gmina: [redacted]
Ulica: [redacted] Nr domu: [redacted] Nr lokalu: [redacted]
Miejscowość: [redacted] Kod pocztowy: [redacted]
E-mail (w przypadku gdy składający pismo posiada adres e-mail): [redacted]
Nr tel. (nieobowiązkowo): [redacted]
Adres skrytki ePUAP lub adres do doręczeń elektronicznych[5)]: [redacted]

4.1. Czy składający pismo jest właścicielem lub użytkownikiem wieczystym nieruchomości objętej wnioskiem lub uwagą?

☒ tak ☐ nie

5. ADRES DO KORESPONDENCJI SKŁADAJĄCEGO PISMO[4)]

(Nieobowiązkowo)
Kraj: ..... Województwo: .....
Powiat: ..... Gmina: .....
Ulica: ..... Nr domu: ..... Nr lokalu: .....
Miejscowość: ..... Kod pocztowy: .....

6. DANE PEŁNOMOCNIKA[4)]

(Nieobowiązkowo)
☐ pełnomocnik ☐ pełnomocnik do doręczeń
Imię i nazwisko: .....
Kraj: ..... Województwo: .....
Powiat: ..... Gmina: .....
Ulica: ..... Nr domu: ..... Nr lokalu: .....
Miejscowość: ..... Kod pocztowy: .....
E-mail (w przypadku gdy pełnomocnik posiada adres e-mail): .....
Nr tel. (nieobowiązkowo): .....
Adres skrytki ePUAP lub adres do doręczeń elektronicznych[5)]: .....

7. TREŚĆ PISMA

7.1. Treść[6] PROSZĘ O ROZSZERZENIE STREFY 59SZ NA OBSZAR CAŁEJ DZIAŁKI NR 215/2 OBRĘB ROZWORY ORAZ OBJĘCIE TEJ W CAŁOŚCI O UZ (OBSZAREM UZUPEŁNIENIA ZABUDOWY) STWIERDZAM PROŚBĘ MOTYWUJĘ CHĘCIĄ ROZBUDOWY

7.2. (Nieobowiązkowo) W przypadku wypełnienia, należy uzupełnić każdą z kolumn tabeli.

Szczegółowe informacje dotyczące treści pisma w odniesieniu do działek ewidencyjnych:

Lp.	7.2.1. Nazwa aktu planowania przestrzennego	7.2.2. Identyfikator działki lub działek ewidencyjnych	7.2.3. Czy teren objęty pismem obejmuje całość działki lub działek ewidencyjnych[7]	7.2.4. Treść[5]
1	PLAN OGÓLNY	215/2 ROZWORY	☒ tak ☐ nie	j.w.

7.3. (Nieobowiązkowo) W przypadku wypełnienia, należy uzupełnić każdą z kolumn tabeli.

Szczegółowe informacje dotyczące działek ewidencyjnych oraz niektórych parametrów – w przypadku zaznaczenia w pkt 2: wniosku do projektu aktu (pkt 2.1), uwagi do konsultowanego projektu aktu (pkt 2.2) lub wniosku o zmianę aktu (pkt 2.3) oraz w pkt 3: planu ogólnego gminy (pkt 3.1) lub miejscowego planu zagospodarowania przestrzennego, w tym zintegrowanego planu inwestycyjnego lub miejscowego planu rewitalizacji (pkt 3.2):

Lp.	7.3.1. Nazwa planu ogólnego gminy lub miejscowego planu zagospodarowania przestrzennego	7.3.2. Identyfikator działki lub działek ewidencyjnych	7.3.3. Czy teren objęty pismem obejmuje całość działki lub działek ewidencyjnych[7]	7.3.4. Nazwa lub nazwy klasy przeznaczenia terenu (albo symbol lub symbole klasy przeznaczenia terenu)[8]	7.3.5. Maksymalny udział powierzchni zabudowy [%]	7.3.6. Maksymalna wysokość zabudowy [m]	7.3.7. Minimalny udział powierzchni biologicznie czynnej [%]
1			☐ tak ☐ nie				

8. OŚWIADCZENIE W SPRAWIE KORESPONDENCJI ELEKTRONICZNEJ

☒ Wyrażam zgodę ☐ Nie wyrażam zgody

na doręczanie korespondencji w niniejszej sprawie za pomocą środków komunikacji elektronicznej w rozumieniu art. 2 pkt 5 ustawy z dnia 18 lipca 2002 r. o świadczeniu usług drogą elektroniczną (Dz. U. z 2020 r. poz. 344).

9. ZAŁĄCZNIKI

- ☐ Pełnomocnictwo do reprezentowania składającego pismo lub pełnomocnictwo do doręczeń (zgodnie z ustawą z dnia 16 listopada 2006 r. o opłacie skarbowej (Dz. U. z 2023 r. poz. 2111)) – jeżeli składający pismo działa przez pełnomocnika.
- ☐ Potwierdzenie uiszczenia opłaty skarbowej od pełnomocnictwa – jeżeli obowiązek uiszczenia takiej opłaty wynika z ustawy z dnia 16 listopada 2006 r. o opłacie skarbowej.
- ☐ (Nieobowiązkowo). Określenie granic terenu w formie graficznej w przypadku wskazania terenu objętego pismem jako części działki ewidencyjnej lub działek ewidencyjnych.
- ☐ (Nieobowiązkowo). Inne załączniki – w przypadku zaznaczenia pola należy podać nazwy załączników.[9]
  .....

10. PODPIS SKŁADAJĄCEGO PISMO (PEŁNOMOCNIKA) I DATA PODPISU

Podpis powinien być czytelny. Podpis i datę podpisu umieszcza się w przypadku składania pisma w postaci papierowej.

Podpis: [redacted] Data: 26.03.2026

---

[1] Można zaznaczyć więcej niż jedno pole. W ramach jednego pisma można wybrać tylko te akty, w przypadku których pismo będzie wysyłane do tego samego organu wskazanego w pkt 1. W przypadku gdy treść wniosku lub uwagi związana jest z dokumentem powiązanym z aktem planowania przestrzennego (np. sporządzanej w toku procedowania aktu, w ramach strategicznej oceny oddziaływania na środowisko, prognozy oddziaływania na środowisko), należy w pkt 3 wybrać rodzaj aktu planowania przestrzennego, którego ten dokument dotyczy, po czym wprowadzić treść wniosku lub uwagi w pkt 7.1 lub 7.2.

[2] Nie dotyczy planu zagospodarowania przestrzennego województwa.

[3] Nie dotyczy planu zagospodarowania przestrzennego województwa i audytu krajobrazowego.

[4] W pkt 4 należy podać adres zamieszkania albo siedziby składającego pismo. W przypadku wypełnienia pkt 5 podaje się adres do korespondencji składającego pismo, jeżeli jest inny niż adres podany w pkt 4. W przypadku wypełnienia pkt 6 podaje się adres zamieszkania albo siedziby pełnomocnika. W przypadku większej liczby składających pismo lub pełnomocników dane kolejnych składających pismo lub pełnomocników dodaje się w formularzu albo zamieszcza na osobnych stronach i dołącza do formularza.

[5] Adres skrytki ePUAP lub adres do doręczeń elektronicznych wskazuje się w przypadku wyrażenia zgody na doręczanie korespondencji za pomocą środków komunikacji elektronicznej, z zastrzeżeniem przypadków, w których organ, zgodnie z przepisami ustawy z dnia 18 listopada 2020 r. o doręczeniach elektronicznych (Dz. U. z 2023 r. poz. 285, z późn. zm.), ma obowiązek doręczenia korespondencji na adres do doręczeń elektronicznych.

[6] Maksymalna liczba znaków w pkt 7.1. wynosi 1000, natomiast w przypadku pkt 7.2.4. wartość ta odnosi się do pojedynczego wiersza. W przypadku potrzeby dodatkowego uzasadnienia, które wykracza poza wskazany limit znaków, uzasadnienie zamieszcza się na osobnych stronach i dołącza do formularza. W przypadku większej liczby wierszy w pkt 7.2.4. kolejne wiersze dodaje się w formularzu albo zamieszcza na osobnych stronach i dołącza do formularza.

[7] W przypadku zaznaczenia pola „nie" (wskazania terenu objętego pismem jako części działki ewidencyjnej lub działek ewidencyjnych) można dodać załącznik z określeniem granic terenu w formie graficznej.

[8] Podaje się nazwę lub symbol klasy przeznaczenia terenu zgodnie ze standardami określonymi w przepisach wykonawczych wydanych na podstawie art. 16 ust. 2 ustawy z dnia 27 marca 2003 r. o planowaniu i zagospodarowaniu przestrzennym (Dz. U. z 2023 r. poz. 977, z późn. zm.).

[9] W przypadku dołączenia do pisma załączników zawierających dane osobowe, inne niż wymienione w pkt 4, 5 i 6, załączniki te należy zanonimizować, tj. ukryć dane osobowe.

[redacted]

URZĄD MIEJSKI W DEBRZNIE
WPŁYNĘŁO DNIA 2026 -03- 26
Nr w D.K. 3437/26
Załączników

Pismo dotyczące aktu planowania przestrzennego

1. ORGAN, DO KTÓREGO JEST SKŁADANE PISMO

Nazwa: BURMISTRZ DEBRZNA

2. RODZAJ PISMA[1)]

☐ 2.1. wniosek do projektu aktu
☒ 2.2. uwaga do konsultowanego projektu aktu[2)]
☐ 2.3. wniosek o zmianę aktu[3)]
☐ 2.4. wniosek o sporządzenie aktu[3)]

3. RODZAJ AKTU PLANOWANIA PRZESTRZENNEGO[1)]

☒ 3.1. plan ogólny gminy

☐ 3.2. miejscowy plan zagospodarowania przestrzennego, w tym zintegrowany plan inwestycyjny lub miejscowy plan rewitalizacji

☐ 3.3. uchwała ustalająca zasady i warunki sytuowania obiektów małej architektury, tablic reklamowych i urządzeń reklamowych oraz ogrodzeń, ich gabaryty, standardy jakościowe oraz rodzaje materiałów budowlanych, z jakich mogą być wykonane

☐ 3.4. audyt krajobrazowy

☐ 3.5. plan zagospodarowania przestrzennego województwa

4. DANE SKŁADAJĄCEGO PISMO[4)]

Imię i nazwisko lub nazwa[redacted]
Kra[redacted]Województwo[redacted]
Powiat:[redacted]Gmina[redacted]
Ulica: - Nr domu:[redacted]Nr lokalu: -
Miejscowość[redacted]Kod pocztowy:[redacted]
E-mail (w przypadku gdy składający pismo posiada adres e-mail):[redacted]
Nr tel. (nieobowiązkowo):[redacted]
Adres skrytki ePUAP lub adres do doręczeń elektronicznych[5)]:[redacted]

4.1. Czy składający pismo jest właścicielem lub użytkownikiem wieczystym nieruchomości objętej wnioskiem lub uwagą?

☒ tak ☐ nie

5. ADRES DO KORESPONDENCJI SKŁADAJĄCEGO PISMO[4)]

(Nieobowiązkowo)
Kraj: ..... Województwo: .....
Powiat: ..... Gmina: .....
Ulica: ..... Nr domu: ..... Nr lokalu: .....
Miejscowość: ..... Kod pocztowy: .....

6. DANE PEŁNOMOCNIKA[4)]

(Nieobowiązkowo)
☐ pełnomocnik ☐ pełnomocnik do doręczeń
Imię i nazwisko: .....
Kraj: ..... Województwo: .....
Powiat: ..... Gmina: .....
Ulica: ..... Nr domu: ..... Nr lokalu: .....
Miejscowość: ..... Kod pocztowy: .....
E-mail (w przypadku gdy pełnomocnik posiada adres e-mail): .....
Nr tel. (nieobowiązkowo):
.....
Adres skrytki ePUAP lub adres do doręczeń elektronicznych[5)]: .....

7. TREŚĆ PISMA

7.1. Treść PROSZĘ O ROZSZERZENIE STREFY 135SZ WEDŁUG ZAŁĄCZNIKA ORAZ OBJĘCIE JEJ OBSZAREM UZUPEŁNIENIA ZABUDOWY

7.2. (Nieobowiązkowo) W przypadku wypełnienia, należy uzupełnić każdą z kolumn tabeli.

Szczegółowe informacje dotyczące treści pisma w odniesieniu do działek ewidencyjnych:

Lp.	7.2.1. Nazwa aktu planowania przestrzennego	7.2.2. Identyfikator działki lub działek ewidencyjnych	7.2.3. Czy teren objęty pismem obejmuje całość działki lub działek ewidencyjnych[6)]	7.2.4. Treść[6)] JW
				DZ. NR 124, 123, 122 / POTWORY

Szczegółowe informacje dotyczące działek ewidencyjnych oraz niektórych parametrów – w przypadku zaznaczenia w pkt 2: wniosku do projektu aktu (pkt 2.1), uwagi do konsultowanego projektu aktu (pkt 2.2) lub wniosku o zmianę aktu (pkt 2.3) oraz w pkt 3: planu ogólnego gminy (pkt 3.1) lub miejscowego planu zagospodarowania przestrzennego, w tym zintegrowanego planu inwestycyjnego lub miejscowego planu rewitalizacji (pkt 3.2):

Lp.	7.3.1. Nazwa planu ogólnego gminy lub miejscowego planu zagospodarowania przestrzennego	7.3.2. Identyfikator działki lub działek ewidencyjnych	7.3.3. Czy teren objęty pismem obejmuje całość działki lub działek ewidencyjnych 7)	7.3.4. Nazwa lub nazwy klasy przeznaczenia terenu (albo symbol lub symbole klasy przeznaczenia terenu)[7)]	7.3.5. Maksymalny udział powierzchni zabudowy [%]	7.3.6. Maksymalna wysokość zabudowy [m]	7.3.7. Minimalny udział powierzchni biologicznie czynnej [%]
1	....	....	☐ tak ☐ nie	....	....	....	....

8. OŚWIADCZENIE W SPRAWIE KORESPONDENCJI ELEKTRONICZNEJ

☐ Wyrażam zgodę ☒ Nie wyrażam zgody

na doręczanie korespondencji w niniejszej sprawie za pomocą środków komunikacji elektronicznej w rozumieniu art. 2 pkt 5 ustawy z dnia 18 lipca 2002 r. o świadczeniu usług drogą elektroniczną (Dz. U. z 2020 r. poz. 344).

9. ZAŁĄCZNIKI

☐ Pełnomocnictwo do reprezentowania składającego pismo lub pełnomocnictwo do doręczeń (zgodnie z ustawą z dnia 16 listopada 2006 r. o opłacie skarbowej (Dz. U. z 2023 r. poz. 2111)) – jeżeli składający pismo działa przez pełnomocnika.

☐ Potwierdzenie uiszczenia opłaty skarbowej od pełnomocnictwa – jeżeli obowiązek uiszczenia takiej opłaty wynika z ustawy z dnia 16 listopada 2006 r. o opłacie skarbowej.

☐ (Nieobowiązkowo). Określenie granic terenu w formie graficznej w przypadku wskazania terenu objętego pismem jako części działki ewidencyjnej lub działek ewidencyjnych.

☒ (Nieobowiązkowo). Inne załączniki – w przypadku zaznaczenia pola należy podać nazwy załączników.[8)] ZAŁĄCZNIK GRAFICZNY

10. PODPIS SKŁADAJĄCEGO PISMO (PEŁNOMOCNIKA) I DATA PODPISU

Podpis powinien być czytelny. Podpis i datę podpisu umieszcza się w przypadku składania pisma w postaci papierowej.

Podpis: .....[redacted]..... Data: 26.03.2026r.

[1] Można zaznaczyć więcej niż jedno pole. W ramach jednego pisma można wybrać tylko te akty, w przypadku których pismo będzie wysyłane do tego samego organu wskazanego w pkt 1. W przypadku gdy treść wniosku lub uwagi związana jest z dokumentem powiązanym z aktem planowania przestrzennego (np. sporządzanej w toku procedowania aktu, w ramach strategicznej oceny oddziaływania na środowisko, prognozy oddziaływania na środowisko), należy w pkt 3 wybrać rodzaj aktu planowania przestrzennego, którego ten dokument dotyczy, po czym wprowadzić treść wniosku lub uwagi w pkt 7.1 lub 7.2.

[2] Nie dotyczy planu zagospodarowania przestrzennego województwa.

[3] Nie dotyczy planu zagospodarowania przestrzennego województwa i audytu krajobrazowego.

[4] W pkt 4 należy podać adres zamieszkania albo siedziby składającego pismo. W przypadku wypełnienia pkt 5 podaje się adres do korespondencji składającego pismo, jeżeli jest inny niż adres podany w pkt 4. W przypadku wypełnienia pkt 6 podaje się adres zamieszkania albo siedziby pełnomocnika. W przypadku większej liczby składających pismo lub pełnomocników dane kolejnych składających pismo lub pełnomocników dodaje się w formularzu albo zamieszcza na osobnych stronach i dołącza do formularza.

[5] Adres skrytki ePUAP lub adres do doręczeń elektronicznych wskazuje się w przypadku wyrażenia zgody na doręczanie korespondencji za pomocą środków komunikacji elektronicznej, z zastrzeżeniem przypadków, w których organ, zgodnie z przepisami ustawy z dnia 18 listopada 2020 r. o doręczeniach elektronicznych (Dz. U. z 2023 r. poz. 285, z późn. zm.), ma obowiązek doręczenia korespondencji na adres do doręczeń elektronicznych.

[6] W przypadku zaznaczenia pola „nie" (wskazania terenu objętego pismem jako części działki ewidencyjnej lub działek ewidencyjnych) można dodać załącznik z określeniem granic terenu w formie graficznej.

[7] Podaje się nazwę lub symbol klasy przeznaczenia terenu zgodnie ze standardami określonymi w przepisach wykonawczych wydanych na podstawie art. 16 ust. 2 ustawy z dnia 27 marca 2003 r. o planowaniu i zagospodarowaniu przestrzennym (Dz. U. z 2023 r. poz. 977, z późn. zm.).

[8] W przypadku dołączenia do pisma załączników zawierających dane osobowe, inne niż wymienione w pkt 4, 5 i 6, załączniki te należy zanonimizować, tj. ukryć dane osobowe.


135SZ
610UZ
620UZ
136SZ

[redacted]

Pismo dotyczące aktu planowania przestrzennego

1. ORGAN, DO KTÓREGO JEST SKŁADANE PISMO

Nazwa: BURMISTRZ GMINY DEBRZNO

2. RODZAJ PISMA[1)]

☐ 2.1. wniosek do projektu aktu

☒ 2.2. uwaga do konsultowanego projektu aktu[2)]

☐ 2.3. wniosek o zmianę aktu[3)]

☐ 2.4. wniosek o sporządzenie aktu[3)]

URZĄD MIEJSKI W DEBRZNIE
WPŁYNĘŁO
2026 -03- 26
Nr w D.K. 3433/26
Załączników .....

3. RODZAJ AKTU PLANOWANIA PRZESTRZENNEGO[1)]

☒ 3.1. plan ogólny gminy

☐ 3.2. miejscowy plan zagospodarowania przestrzennego, w tym zintegrowany plan inwestycyjny lub miejscowy plan rewitalizacji

☐ 3.3. uchwała ustalająca zasady i warunki sytuowania obiektów małej architektury, tablic reklamowych i urządzeń reklamowych oraz ogrodzeń, ich gabaryty, standardy jakościowe oraz rodzaje materiałów budowlanych, z jakich mogą być wykonane

☐ 3.4. audyt krajobrazowy

☐ 3.5. plan zagospodarowania przestrzennego województwa

4. DANE SKŁADAJĄCEGO PISMO[4)]

Imię i nazwisko lub nazwa: [redacted]

Kraj: [redacted] Województwo: [redacted]

Powiat: [redacted] Gmina: [redacted]

Ulica: [redacted] Nr domu: [redacted] Nr lokalu:

Miejscowość: [redacted] Kod pocztowy: [redacted]

E-mail (w przypadku gdy składający pismo posiada adres e-mail): .....

Nr tel. (nieobowiązkowo): [redacted]

Adres skrytki ePUAP lub adres do doręczeń elektronicznych[5)]: .....

4.1. Czy składający pismo jest właścicielem lub użytkownikiem wieczystym nieruchomości objętej wnioskiem lub uwagą?

☐ tak ☒ nie

5. ADRES DO KORESPONDENCJI SKŁADAJĄCEGO PISMO[4)]

(Nieobowiązkowo)

Kraj: [redacted] Województwo: [redacted]

Powiat: [redacted] Gmina: Debrzno

Ulica: [redacted] Nr domu: [redacted] Nr lokalu: .....

Miejscowość: [redacted] Kod pocztowy: [redacted]

6. DANE PEŁNOMOCNIKA[4)]

(Nieobowiązkowo)

☐ pełnomocnik ☐ pełnomocnik do doręczeń

Imię i nazwisko: .....

Kraj: ..... Województwo: .....

Powiat: ..... Gmina: .....

Ulica:..... Nr domu: Nr lokalu:.....

Miejscowość: ..... Kod pocztowy: .....

E-mail (w przypadku gdy pełnomocnik posiada adres e-mail):

Nr tel. (nieobowiązkowo):

Adres skrytki ePUAP lub adres do doręczeń elektronicznych[5]: .....

7. TREŚĆ PISMA

7.1. Treść[6] **Uwagi do projektu Planu Ogólnego Gminy Debrzno**

Zwracam się o uwzględnienie w projekcie Planu Ogólnego Gminy Debrzno możliwości lokalizacji instalacji odnawialnych źródeł energii, w szczególności elektrowni wiatrowych i fotowoltaicznych wraz z magazynami energii, infrastrukturą techniczną oraz drogami dojazdowymi, na terenie działki/obszaru nr: 220304_5.0007.208, 220304_5.0008.341/2, 220304_5.0008.341/1, 220304_5.0011.719/2, 220304_5.0011.722/36, 220304_5.0011.722/44 .....

Wnioskuję o przeznaczenie wskazanego obszaru pod strefę planistyczną dopuszczającą lokalizację instalacji OZE (np. strefę otwartą – SO), co umożliwi w przyszłości uchwalenie miejscowego planu zagospodarowania przestrzennego dla tego typu inwestycji.

W uzasadnieniu Planu należy dopuścić również lokalizację magazynów energii, infrastruktury elektroenergetycznej oraz instalacji produkcji wodoru.

Wnoszę o analizę wskazanego obszaru z uwzględnieniem właściwej metodologii wyznaczania odległości (od rzeczywistego miejsca posadowienia turbiny), aby uniknąć nieuzasadnionego wykluczania terenów.

Rozwój odnawialnych źródeł energii jest istotny dla bezpieczeństwa energetycznego oraz realizacji celów klimatycznych.

Proszę o uwzględnienie niniejszej uwagi oraz szczegółowe odniesienie się do niej w rozstrzygnięciu.

7.2. (Nieobowiązkowo) W przypadku wypełnienia, należy uzupełnić każdą z kolumn tabeli.

Szczegółowe informacje dotyczące treści pisma w odniesieniu do działek ewidencyjnych:

Lp.	7.2.1. Nazwa aktu planowania przestrzennego	7.2.2. Identyfikator działki lub działek ewidencyjnych	7.2.3. Czy teren objęty pismem obejmuje całość działki lub działek ewidencyjnych[7]	7.2.4. Treść[6]
1	.....	.....	☐ tak ☐ nie	.....

7.3. (Nieobowiązkowo) W przypadku wypełnienia, należy uzupełnić każdą z kolumn tabeli.

Szczegółowe informacje dotyczące działek ewidencyjnych oraz niektórych parametrów – w przypadku zaznaczenia w pkt 2: wniosku do projektu aktu (pkt 2.1), uwagi do konsultowanego projektu aktu (pkt 2.2) lub wniosku o zmianę aktu (pkt 2.3) oraz w pkt 3: planu ogólnego gminy (pkt 3.1) lub miejscowego planu zagospodarowania przestrzennego, w tym zintegrowanego planu inwestycyjnego lub miejscowego planu rewitalizacji (pkt 3.2):

Lp.	7.3.1. Nazwa planu ogólnego gminy lub miejscowego planu zagospodarowania przestrzennego	7.3.2. Identyfikator działki lub działek ewidencyjnych	7.3.3. Czy teren objęty pismem obejmuje całość działki lub działek ewidencyjnych[7]	7.3.4. Nazwa lub nazwy klasy przeznaczenia terenu (albo symbol lub symbole klasy przeznaczenia terenu)[8]	7.3.5. Maksymalny udział powierzchni zabudowy [%]	7.3.6. Maksymalna wysokość zabudowy [m]	7.3.7. Minimalny udział powierzchni biologicznie czynnej [%]
1	.....	.....	☐ tak ☐ nie	.....	.....	.....	.....

8. OŚWIADCZENIE W SPRAWIE KORESPONDENCJI ELEKTRONICZNEJ

☒ Wyrażam zgodę ☐ Nie wyrażam zgody

na doręczanie korespondencji w niniejszej sprawie za pomocą środków komunikacji elektronicznej w rozumieniu art. 2 pkt 5 ustawy z dnia 18 lipca 2002 r. o świadczeniu usług drogą elektroniczną (Dz. U. z 2020 r. poz. 344).

9. ZAŁĄCZNIKI

☒ *Pełnomocnictwo do reprezentowania składającego pismo lub pełnomocnictwo do doręczeń (zgodnie z ustawą z dnia 16 listopada 2006 r. o opłacie skarbowej (Dz. U. z 2023 r. poz. 2111)) – jeżeli składający pismo działa przez pełnomocnika.

☒ Potwierdzenie uiszczenia opłaty skarbowej od pełnomocnictwa – jeżeli obowiązek uiszczenia takiej opłaty wynika z ustawy z dnia 16 listopada 2006 r. o opłacie skarbowej.

☒ (Nieobowiązkowo). Określenie granic terenu w formie graficznej w przypadku wskazania terenu objętego pismem jako części działki ewidencyjnej lub działek ewidencyjnych.

☒ (Nieobowiązkowo). Inne załączniki – w przypadku zaznaczenia pola należy podać nazwy załączników.[9]

- Załącznik nr 1. Plik mapowy przedstawiający planowane lokalizacje turbin wiatrowych.
- Załącznik nr 2. Tabela Excel zawierająca spis wnioskowanych nieruchomości.

10. PODPIS SKŁADAJĄCEGO PISMO (PEŁNOMOCNIKA) I DATA PODPISU

Podpis powinien być czytelny. Podpis i datę podpisu umieszcza się w przypadku składania pisma w postaci papierowej.

Podpis: [redacted]

Data: 19.03.2026

[1] Można zaznaczyć więcej niż jedno pole. W ramach jednego pisma można wybrać tylko te akty, w przypadku których pismo będzie wysyłane do tego samego organu wskazanego w pkt 1. W przypadku gdy treść wniosku lub uwagi związana jest z dokumentem powiązanym z aktem planowania przestrzennego (np. sporządzanej w toku procedowania aktu, w ramach strategicznej oceny oddziaływania na środowisko, prognozy oddziaływania na środowisko), należy w pkt 3 wybrać rodzaj aktu planowania przestrzennego, którego ten dokument dotyczy, po czym wprowadzić treść wniosku lub uwagi w pkt 7.1 lub 7.2.

[2] Nie dotyczy planu zagospodarowania przestrzennego województwa.

[3] Nie dotyczy planu zagospodarowania przestrzennego województwa i audytu krajobrazowego.

[4] W pkt 4 należy podać adres zamieszkania albo siedziby składającego pismo. W przypadku wypełnienia pkt 5 podaje się adres do korespondencji składającego pismo, jeżeli jest inny niż adres podany w pkt 4. W przypadku wypełnienia pkt 6 podaje się adres zamieszkania albo siedziby pełnomocnika. W przypadku większej liczby składających pismo lub pełnomocników dane kolejnych składających pismo lub pełnomocników dodaje się w formularzu albo zamieszcza na osobnych stronach i dołącza do formularza.

[5] Adres skrytki ePUAP lub adres do doręczeń elektronicznych wskazuje się w przypadku wyrażenia zgody na doręczanie korespondencji za pomocą środków komunikacji elektronicznej, z zastrzeżeniem przypadków, w których organ, zgodnie z przepisami ustawy z dnia 18 listopada 2020 r. o doręczeniach elektronicznych (Dz. U. z 2023 r. poz. 285, z późn. zm.), ma obowiązek doręczenia korespondencji na adres do doręczeń elektronicznych.

[6] Maksymalna liczba znaków w pkt 7.1. wynosi 1000, natomiast w przypadku pkt 7.2.4. wartość ta odnosi się do pojedynczego wiersza. W przypadku potrzeby dodatkowego uzasadnienia, które wykracza poza wskazany limit znaków, uzasadnienie zamieszcza się na osobnych stronach i dołącza do formularza. W przypadku większej liczby wierszy w pkt 7.2.4. kolejne wiersze dodaje się w formularzu albo zamieszcza na osobnych stronach i dołącza do formularza.

[7] W przypadku zaznaczenia pola „nie" (wskazania terenu objętego pismem jako części działki ewidencyjnej lub działek ewidencyjnych) można dodać załącznik z określeniem granic terenu w formie graficznej.

[8] Podaje się nazwę lub symbol klasy przeznaczenia terenu zgodnie ze standardami określonymi w przepisach wykonawczych wydanych na podstawie art. 16 ust. 2 ustawy z dnia 27 marca 2003 r. o planowaniu i zagospodarowaniu przestrzennym (Dz. U. z 2023 r. poz. 977, z późn. zm.).

[9] W przypadku dołączenia do pisma załączników zawierających dane osobowe, inne niż wymienione w pkt 4, 5 i 6, załączniki te należy zanonimizować, tj. ukryć dane osobowe.

[redacted]

Pismo dotyczące aktu planowania przestrzennego

URZĄD MIEJSKI W DEBRZNIE
WPŁYNĘŁO DNIA 2026 -03- 27
Nr w D.K 3452/26

1. ORGAN, DO KTÓREGO JEST SKŁADANE PISMO

Nazwa: BURMISTRZ GMINY DEBRZNO

2. RODZAJ PISMA[1)]

☐ 2.1. wniosek do projektu aktu ☒ 2.2. uwaga do konsultowanego projektu aktu[2)]

☐ 2.3. wniosek o zmianę aktu[3)] ☐ 2.4. wniosek o sporządzenie aktu[3)]

3. RODZAJ AKTU PLANOWANIA PRZESTRZENNEGO[1)]

☒ 3.1. plan ogólny gminy

☐ 3.2. miejscowy plan zagospodarowania przestrzennego, w tym zintegrowany plan inwestycyjny lub miejscowy plan rewitalizacji

☐ 3.3. uchwała ustalająca zasady i warunki sytuowania obiektów małej architektury, tablic reklamowych i urządzeń reklamowych oraz ogrodzeń, ich gabaryty, standardy jakościowe oraz rodzaje materiałów budowlanych, z jakich mogą być wykonane

☐ 3.4. audyt krajobrazowy

☐ 3.5. plan zagospodarowania przestrzennego województwa

4. DANE SKŁADAJĄCEGO PISMO[4)]

Imię i nazwisko lub nazwa: [redacted]
Kraj: [redacted] Województwo: [redacted]
Powiat: [redacted] Gmina: [redacted]
Ulica: Nr domu: [redacted] Nr lokalu:
Miejscowość: [redacted] Kod pocztowy: [redacted]
E-mail (w przypadku gdy składający pismo posiada adres e-mail): [redacted]
Nr tel. (nieobowiązkowo):
Adres skrytki ePUAP lub adres do doręczeń elektronicznych[5)]:

4.1. Czy składający pismo jest właścicielem lub użytkownikiem wieczystym nieruchomości objętej wnioskiem lub uwagą?

☒ tak ☐ nie

5. ADRES DO KORESPONDENCJI SKŁADAJĄCEGO PISMO[4)]

(Nieobowiązkowo)
Kraj: ..... Województwo: .....
Powiat: ..... Gmina: .....
Ulica: ..... Nr domu: ..... Nr lokalu: .....
Miejscowość: ..... Kod pocztowy: .....

6. DANE PEŁNOMOCNIKA[4)]

☐ pełnomocnik ☐ pełnomocnik do doręczeń
Imię i nazwisko:
Kraj: Województwo:
Powiat: Gmina:
Ulica: Nr domu: Nr lokalu:
Miejscowość: Kod pocztowy:
E-mail (w przypadku gdy pełnomocnik posiada adres e-mail):
Nr tel. (nieobowiązkowo):
Adres skrytki ePUAP lub adres do doręczeń elektronicznych[5)]:

7. TREŚĆ PISMA

7.1. Treść: Na podstawie art. 8f ustawy z dnia 27 marca 2003 r. o planowaniu i zagospodarowaniu przestrzennym wnoszę uwagę dotyczącą działek nr: 420/1 obręb Słupia, 755/2 obręb Strzeczona, objętych w projekcie planu ogólnego gminy strefą otwartą.

Wnoszę o uzupełnienie profilu podstawowego SO (strefy otwartej) dla ww. terenów o profil dodatkowy obejmujący możliwość lokalizacji elektrowni wiatrowych oraz infrastruktury technicznej niezbędnej do ich realizacji i funkcjonowania, zgodnie z aktualnymi przepisami, w tym ustawą o inwestycjach w zakresie elektrowni wiatrowych.

7.2. (Nieobowiązkowo) W przypadku wypełnienia, należy uzupełnić każdą z kolumn tabeli.

Szczegółowe informacje dotyczące treści pisma w odniesieniu do działek ewidencyjnych:

Lp.	7.2.1. Nazwa aktu planowania przestrzennego	7.2.2. Identyfikator działki lub działek ewidencyjnych	7.2.3. Czy teren objęty pismem obejmuje całość działki lub działek ewidencyjnych[8)]	7.2.4. Treść[6)]
1	PLAN OGÓLNY GMINY DEBRZNO	dz. 420/1 obręb Słupia dz. 755/2 obręb Strzeczona	☒ tak ☐ nie	Wnoszę o uzupełnienie profilu podstawowego oznaczonego symbolem SO, o profil dodatkowy obejmujący możliwość lokalizacji elektrowni wiatrowych oraz infrastruktury technicznej niezbędnej do ich realizacji i funkcjonowania, zgodnie z aktualnymi przepisami, w tym ustawą o inwestycjach w zakresie elektrowni wiatrowych.

7.3. (Nieobowiązkowo) W przypadku wypełnienia, należy uzupełnić każdą z kolumn tabeli.

Szczegółowe informacje dotyczące działek ewidencyjnych oraz niektórych parametrów – w przypadku zaznaczenia w pkt 2: wniosku do projektu aktu (pkt 2.1), uwagi do konsultowanego projektu aktu (pkt 2.2) lub wniosku o zmianę aktu (pkt 2.3) oraz w pkt 3: planu ogólnego gminy (pkt 3.1) lub miejscowego planu zagospodarowania przestrzennego, w tym zintegrowanego planu inwestycyjnego lub miejscowego planu rewitalizacji (pkt 3.2):

Lp.	7.3.1. Nazwa planu ogólnego gminy lub miejscowego planu zagospodarowania przestrzennego	7.3.2. Identyfikator działki lub działek ewidencyjnych	7.3.3. Czy teren objęty pismem obejmuje całość działki lub działek ewidencyjnych [7)]	7.3.4. Nazwa lub nazwy klasy przeznaczenia terenu (albo symbol lub symbole klasy przeznaczenia terenu)[7)]	7.3.5. Maksymalny udział powierzchni zabudowy [%]	7.3.6. Maksymalna wysokość zabudowy [m]	7.3.7. Minimalny udział powierzchni biologicznie czynnej [%]
1	....	....	☐ tak ☐ nie	....	....	....	....

8. OŚWIADCZENIE W SPRAWIE KORESPONDENCJI ELEKTRONICZNEJ

☐ Wyrażam zgodę ☒ Nie wyrażam zgody

na doręczanie korespondencji w niniejszej sprawie za pomocą środków komunikacji elektronicznej w rozumieniu art. 2 pkt 5 ustawy z dnia 18 lipca 2002 r. o świadczeniu usług drogą elektroniczną (Dz. U. z 2020 r. poz. 344).

9. ZAŁĄCZNIKI

☐ Pełnomocnictwo do reprezentowania składającego pismo lub pełnomocnictwo do doręczeń (zgodnie z ustawą z dnia 16 listopada 2006 r. o opłacie skarbowej (Dz. U. z 2023 r. poz. 2111)) – jeżeli składający pismo działa przez pełnomocnika.

☐ Potwierdzenie uiszczenia opłaty skarbowej od pełnomocnictwa – jeżeli obowiązek uiszczenia takiej opłaty wynika z ustawy z dnia 16 listopada 2006 r. o opłacie skarbowej.

☐ (Nieobowiązkowo). Określenie granic terenu w formie graficznej w przypadku wskazania terenu objętego pismem jako części działki ewidencyjnej lub działek ewidencyjnych.

☐ (Nieobowiązkowo). Inne załączniki – w przypadku zaznaczenia pola należy podać nazwy załączników.[8)]

10. PODPIS SKŁADAJĄCEGO PISMO (PEŁNOMOCNIKA) I DATA PODPISU

Podpis powinien być czytelny. Podpis i datę podpisu umieszcza się w przypadku składania pisma w postaci papierowej.

Podpis: [redacted] Data: 26.03.2026

---

[1] Można zaznaczyć więcej niż jedno pole. W ramach jednego pisma można wybrać tylko te akty, w przypadku których pismo będzie wysyłane do tego samego organu wskazanego w pkt 1. W przypadku gdy treść wniosku lub uwagi związana jest z dokumentem powiązanym z aktem planowania przestrzennego (np. sporządzanej w toku procedowania aktu, w ramach strategicznej oceny oddziaływania na środowisko, prognozy oddziaływania na środowisko), należy w pkt 3 wybrać rodzaj aktu planowania przestrzennego, którego ten dokument dotyczy, po czym wprowadzić treść wniosku lub uwagi w pkt 7.1 lub 7.2.

[2] Nie dotyczy planu zagospodarowania przestrzennego województwa.

[3] Nie dotyczy planu zagospodarowania przestrzennego województwa i audytu krajobrazowego.

[4] W pkt 4 należy podać adres zamieszkania albo siedziby składającego pismo. W przypadku wypełnienia pkt 5 podaje się adres do korespondencji składającego pismo, jeżeli jest inny niż adres podany w pkt 4. W przypadku wypełnienia pkt 6 podaje się adres zamieszkania albo siedziby pełnomocnika. W przypadku większej liczby składających pismo lub pełnomocników dane kolejnych składających pismo lub pełnomocników dodaje się w formularzu albo zamieszcza na osobnych stronach i dołącza do formularza.

[5] Adres skrytki ePUAP lub adres do doręczeń elektronicznych wskazuje się w przypadku wyrażenia zgody na doręczanie korespondencji za pomocą środków komunikacji elektronicznej, z zastrzeżeniem przypadków, w których organ, zgodnie z przepisami ustawy z dnia 18 listopada 2020 r. o doręczeniach elektronicznych (Dz. U. z 2023 r. poz. 285, z późn. zm.), ma obowiązek doręczenia korespondencji na adres do doręczeń elektronicznych.

[6] W przypadku zaznaczenia pola „nie" (wskazania terenu objętego pismem jako części działki ewidencyjnej lub działek ewidencyjnych) można dodać załącznik z określeniem granic terenu w formie graficznej.

[7] Podaje się nazwę lub symbol klasy przeznaczenia terenu zgodnie ze standardami określonymi w przepisach wykonawczych wydanych na podstawie art. 16 ust. 2 ustawy z dnia 27 marca 2003 r. o planowaniu i zagospodarowaniu przestrzennym (Dz. U. z 2023 r. poz. 977, z późn. zm.).

[8] W przypadku dołączenia do pisma załączników zawierających dane osobowe, inne niż wymienione w pkt 4, 5 i 6, załączniki te należy zanonimizować, tj. ukryć dane osobowe.

Uzasadnienie do uwagi:

1. Warunki przestrzenne i środowiskowe

Teren objęty uwagą charakteryzuje się warunkami sprzyjającymi lokalizacji instalacji odnawialnych źródeł energii typu elektrownie wiatrowe, w szczególności:

- korzystnymi parametrami wiatrowymi,
- znacznym oddaleniem od zabudowy mieszkaniowej (umożliwiającym zachowanie wymaganych prawem odległości),
- brakiem kolizji z obszarami cennymi przyrodniczo,
- położeniem w strefie otwartej, której dotychczasowe użytkowanie ma charakter ekstensywny.

Dopuszczenie takiej funkcji nie generuje konfliktów przestrzennych, a jednocześnie tworzy warunki racjonalnego zagospodarowania terenu.

2. Zgodność z politykami rozwoju i celami klimatycznymi

Inwestycje w OZE, w tym elektrownie wiatrowe, wpisują się w krajowe i europejskie kierunki transformacji energetycznej, zwiększenia udziału energii odnawialnej oraz poprawy bezpieczeństwa energetycznego. Wprowadzenie profilu dodatkowego umożliwi dostosowanie planu ogólnego do oczekiwanych kierunków rozwoju energetyki w najbliższych dekadach.

3. Uzasadnienie ekonomiczne

1. **Elektrownie wiatrowe stanowią znaczące źródło dochodów dla gminy**, m.in. z tytułu podatku od nieruchomości, opłat lokalnych oraz potencjalnych umów dzierżawy. Dochody te są przewidywalne i stabilne przez wiele lat, co wzmacnia bezpieczeństwo finansów publicznych.
2. **Realizacja inwestycji OZE zwiększa atrakcyjność gospodarczą gminy**, pozytywnie wpływając na lokalny rynek pracy. Faza budowy i późniejszej obsługi inwestycji generuje zapotrzebowanie na usługi lokalnych przedsiębiorstw (transport, prace ziemne, serwis, obsługa sprzętu).
3. Elektrownie wiatrowe mogą pozytywnie wpływać na koszty energii dla lokalnych odbiorców – zarówno przedsiębiorstw, jak i podmiotów publicznych – poprzez możliwość zawierania kontraktów na dostawy energii w modelach partnerskich (np. PPA).

4. Gmina umożliwiająca rozwój zielonej energetyki staje się **bardziej konkurencyjnym miejscem dla inwestorów przemysłowych i usługowych**, dla których dostęp do energii odnawialnej jest coraz częściej jednym z warunków lokalizacji nowych zakładów.
5. Wprowadzenie do planu możliwości realizacji elektrowni wiatrowych zwiększa szanse gminy na pozyskanie **funduszy zewnętrznych**, w tym środków krajowych i unijnych, przeznaczonych na transformację energetyczną, rozwój infrastruktury i modernizację obszarów wiejskich.

4. Racjonalne kształtowanie funkcji terenu

Dopuszczenie lokalizacji elektrowni wiatrowych jako profilu uzupełniającego nie przesądza o konieczności realizacji inwestycji, lecz zapewnia elastyczność planistyczną oraz zgodność z zasadami zrównoważonego rozwoju.

Wniosek końcowy

Z uwagi na przedstawione argumenty wnoszę o **dodanie profilu dodatkowego dla terenów strefy otwartej**, który dopuszcza możliwość lokalizacji elektrowni wiatrowych oraz infrastruktury towarzyszącej.

[redacted]

Pismo dotyczące aktu planowania przestrzennego

URZĄD MIEJSKI W DĘBRZNIE
WPŁYNĘŁO DNIA 2026-03-27
Nr w D.K. 3453/26
Załączniki

1. ORGAN, DO KTÓREGO JEST SKŁADANE PISMO

Nazwa: Burmistrz Dębrzne

2. RODZAJ PISMA[1)]

☐ 2.1. wniosek do projektu aktu
☒ 2.2. uwaga do konsultowanego projektu aktu[2)]
☐ 2.3. wniosek o zmianę aktu[3)]
☐ 2.4. wniosek o sporządzenie aktu[3)]

3. RODZAJ AKTU PLANOWANIA PRZESTRZENNEGO[1)]

☒ 3.1. plan ogólny gminy

☐ 3.2. miejscowy plan zagospodarowania przestrzennego, w tym zintegrowany plan inwestycyjny lub miejscowy plan rewitalizacji

☐ 3.3. uchwała ustalająca zasady i warunki sytuowania obiektów małej architektury, tablic reklamowych i urządzeń reklamowych oraz ogrodzeń, ich gabaryty, standardy jakościowe oraz rodzaje materiałów budowlanych, z jakich mogą być wykonane

☐ 3.4. audyt krajobrazowy

☐ 3.5. plan zagospodarowania przestrzennego województwa

4. DANE SKŁADAJĄCEGO PISMO[4)]

Imię i nazwisko lub nazwa: [redacted]
Kraj: [redacted] Województwo: [redacted]
Powiat: [redacted] Gmina: [redacted]
Ulica: [redacted] Nr domu: [redacted] Nr lokalu: [redacted]
Miejscowość: [redacted] Kod pocztowy: [redacted]
E-mail (w przypadku gdy składający pismo posiada adres e-mail): [redacted]
Nr tel. (nieobowiązkowo): [redacted]
Adres skrytki ePUAP lub adres do doręczeń elektronicznych[5)]: [redacted]

4.1. Czy składający pismo jest właścicielem lub użytkownikiem wieczystym nieruchomości objętej wnioskiem lub uwagą?

☒ tak ☐ nie

5. ADRES DO KORESPONDENCJI SKŁADAJĄCEGO PISMO[4)]

(Nieobowiązkowo)
Kraj: ..... Województwo: .....
Powiat: ..... Gmina: .....
Ulica: ..... Nr domu: ..... Nr lokalu: .....
Miejscowość: ..... Kod pocztowy: .....

6. DANE PEŁNOMOCNIKA[4)]

(Nieobowiązkowo)
☐ pełnomocnik ☐ pełnomocnik do doręczeń
Imię i nazwisko: .....
Kraj: ..... Województwo: .....
Powiat: ..... Gmina: .....
Ulica: ..... Nr domu: ..... Nr lokalu: .....
Miejscowość: ..... Kod pocztowy: .....
E-mail (w przypadku gdy pełnomocnik posiada adres e-mail): .....
Nr tel. (nieobowiązkowo): .....
Adres skrytki ePUAP lub adres do doręczeń elektronicznych[5)]: .....

7. TREŚĆ PISMA

7.1. Treść[6]) Proszę o rozszerzenie strefy 8.SZ na terenie całej działki 125 obręb Uniejów Oraz objęcie jej obszarem uzupełnienia zabudowy 360ZU. Prośbę swą motywuję możliwością rozbudowy gospodarstwa między innymi budowę domu rodzinnego oraz budowy magazynów zbożowych, obory i chlewni.

7.2. (Nieobowiązkowo) W przypadku wypełnienia, należy uzupełnić każdą z kolumn tabeli.

Szczegółowe informacje dotyczące treści pisma w odniesieniu do działek ewidencyjnych:

Lp.	7.2.1. Nazwa aktu planowania przestrzennego	7.2.2. Identyfikator działki lub działek ewidencyjnych	7.2.3. Czy teren objęty pismem obejmuje całość działki lub działek ewidencyjnych[7])	7.2.4. Treść[6])
1	PLAN OGÓLNY		☒ tak ☐ nie	j.w.

7.3. (Nieobowiązkowo) W przypadku wypełnienia, należy uzupełnić każdą z kolumn tabeli.

Szczegółowe informacje dotyczące działek ewidencyjnych oraz niektórych parametrów – w przypadku zaznaczenia w pkt 2: wniosku do projektu aktu (pkt 2.1), uwagi do konsultowanego projektu aktu (pkt 2.2) lub wniosku o zmianę aktu (pkt 2.3) oraz w pkt 3: planu ogólnego gminy (pkt 3.1) lub miejscowego planu zagospodarowania przestrzennego, w tym zintegrowanego planu inwestycyjnego lub miejscowego planu rewitalizacji (pkt 3.2):

Lp.	7.3.1. Nazwa planu ogólnego gminy lub miejscowego planu zagospodarowania przestrzennego	7.3.2. Identyfikator działki lub działek ewidencyjnych	7.3.3. Czy teren objęty pismem obejmuje całość działki lub działek ewidencyjnych[7])	7.3.4. Nazwa lub nazwy klasy przeznaczenia terenu (albo symbol lub symbole klasy przeznaczenia terenu)[8])	7.3.5. Maksymalny udział powierzchni zabudowy [%]	7.3.6. Maksymalna wysokość zabudowy [m]	7.3.7. Minimalny udział powierzchni biologicznie czynnej [%]
1			☐ tak ☐ nie				

8. OŚWIADCZENIE W SPRAWIE KORESPONDENCJI ELEKTRONICZNEJ

☐ Wyrażam zgodę ☒ Nie wyrażam zgody

na doręczanie korespondencji w niniejszej sprawie za pomocą środków komunikacji elektronicznej w rozumieniu art. 2 pkt 5 ustawy z dnia 18 lipca 2002 r. o świadczeniu usług drogą elektroniczną (Dz. U. z 2020 r. poz. 344).

9. ZAŁĄCZNIKI

☐ Pełnomocnictwo do reprezentowania składającego pismo lub pełnomocnictwo do doręczeń (zgodnie z ustawą z dnia 16 listopada 2006 r. o opłacie skarbowej (Dz. U. z 2023 r. poz. 2111)) – jeżeli składający pismo działa przez pełnomocnika.

☐ Potwierdzenie uiszczenia opłaty skarbowej od pełnomocnictwa – jeżeli obowiązek uiszczenia takiej opłaty wynika z ustawy z dnia 16 listopada 2006 r. o opłacie skarbowej.

☐ (Nieobowiązkowo). Określenie granic terenu w formie graficznej w przypadku wskazania terenu objętego pismem jako części działki ewidencyjnej lub działek ewidencyjnych.

☒ (Nieobowiązkowo). Inne załączniki – w przypadku zaznaczenia pola należy podać nazwy załączników.[9])

10. PODPIS SKŁADAJĄCEGO PISMO (PEŁNOMOCNIKA) I DATA PODPISU

Podpis powinien być czytelny. Podpis i datę podpisu umieszcza się w przypadku składania pisma w postaci papierowej.

Podpis: [redacted] Data: 26.03.2026r.

[1] Można zaznaczyć więcej niż jedno pole. W ramach jednego pisma można wybrać tylko te akty, w przypadku których pismo będzie wysyłane do tego samego organu wskazanego w pkt 1. W przypadku gdy treść wniosku lub uwagi związana jest z dokumentem powiązanym z aktem planowania przestrzennego (np. sporządzanej w toku procedowania aktu, w ramach strategicznej oceny oddziaływania na środowisko, prognozy oddziaływania na środowisko), należy w pkt 3 wybrać rodzaj aktu planowania przestrzennego, którego ten dokument dotyczy, po czym wprowadzić treść wniosku lub uwagi w pkt 7.1 lub 7.2.

[2] Nie dotyczy planu zagospodarowania przestrzennego województwa.

[3] Nie dotyczy planu zagospodarowania przestrzennego województwa i audytu krajobrazowego.

[4] W pkt 4 należy podać adres zamieszkania albo siedziby składającego pismo. W przypadku wypełnienia pkt 5 podaje się adres do korespondencji składającego pismo, jeżeli jest inny niż adres podany w pkt 4. W przypadku wypełnienia pkt 6 podaje się adres zamieszkania albo siedziby pełnomocnika. W przypadku większej liczby składających pismo lub pełnomocników dane kolejnych składających pismo lub pełnomocników dodaje się w formularzu albo zamieszcza na osobnych stronach i dołącza do formularza.

[5] Adres skrytki ePUAP lub adres do doręczeń elektronicznych wskazuje się w przypadku wyrażenia zgody na doręczanie korespondencji za pomocą środków komunikacji elektronicznej, z zastrzeżeniem przypadków, w których organ, zgodnie z przepisami ustawy z dnia 18 listopada 2020 r. o doręczeniach elektronicznych (Dz. U. z 2023 r. poz. 285, z późn. zm.), ma obowiązek doręczenia korespondencji na adres do doręczeń elektronicznych.

[6] Maksymalna liczba znaków w pkt 7.1. wynosi 1000, natomiast w przypadku pkt 7.2.4. wartość ta odnosi się do pojedynczego wiersza. W przypadku potrzeby dodatkowego uzasadnienia, które wykracza poza wskazany limit znaków, uzasadnienie zamieszcza się na osobnych stronach i dołącza do formularza. W przypadku większej liczby wierszy w pkt 7.2.4. kolejne wiersze dodaje się w formularzu albo zamieszcza na osobnych stronach i dołącza do formularza.

[7] W przypadku zaznaczenia pola „nie" (wskazania terenu objętego pismem jako części działki ewidencyjnej lub działek ewidencyjnych) można dodać załącznik z określeniem granic terenu w formie graficznej.

[8] Podaje się nazwę lub symbol klasy przeznaczenia terenu zgodnie ze standardami określonymi w przepisach wykonawczych wydanych na podstawie art. 16 ust. 2 ustawy z dnia 27 marca 2003 r. o planowaniu i zagospodarowaniu przestrzennym (Dz. U. z 2023 r. poz. 977, z późn. zm.).

[9] W przypadku dołączenia do pisma załączników zawierających dane osobowe, inne niż wymienione w pkt 4, 5 i 6, załączniki te należy zanonimizować, tj. ukryć dane osobowe.

[redacted]

Pismo dotyczące aktu planowania przestrzennego

URZĄD MIEJSKI W DĘBRZNIE
WPŁYNĘŁO
2026 -03- 27
Nr w DK 3454/26

1. ORGAN, DO KTÓREGO JEST SKŁADANE PISMO

Nazwa: Burmistrz Dębrzne

2. RODZAJ PISMA[1)]

☐ 2.1. wniosek do projektu aktu
☒ 2.2. uwaga do konsultowanego projektu aktu[2)]
☐ 2.3. wniosek o zmianę aktu[3)]
☐ 2.4. wniosek o sporządzenie aktu[3)]

3. RODZAJ AKTU PLANOWANIA PRZESTRZENNEGO[1)]

☒ 3.1. plan ogólny gminy

☐ 3.2. miejscowy plan zagospodarowania przestrzennego, w tym zintegrowany plan inwestycyjny lub miejscowy plan rewitalizacji

☐ 3.3. uchwała ustalająca zasady i warunki sytuowania obiektów małej architektury, tablic reklamowych i urządzeń reklamowych oraz ogrodzeń, ich gabaryty, standardy jakościowe oraz rodzaje materiałów budowlanych, z jakich mogą być wykonane

☐ 3.4. audyt krajobrazowy

☐ 3.5. plan zagospodarowania przestrzennego województwa

4. DANE SKŁADAJĄCEGO PISMO[4)]

Imię i nazwisko lub nazwa: [redacted]
Kraj: [redacted] Województwo: [redacted]
Powiat: [redacted] Gmina: [redacted]
Ulica: [redacted] Nr domu: [redacted] Nr lokalu:
Miejscowość: [redacted] Kod pocztowy: [redacted]
E-mail (w przypadku gdy składający pismo posiada adres e-mail):
Nr tel. (nieobowiązkowo): [redacted]
Adres skrytki ePUAP lub adres do doręczeń elektronicznych[5)]:

4.1. Czy składający pismo jest właścicielem lub użytkownikiem wieczystym nieruchomości objętej wnioskiem lub uwagą?

☒ tak ☐ nie

5. ADRES DO KORESPONDENCJI SKŁADAJĄCEGO PISMO[4)]

(Nieobowiązkowo)
Kraj: Województwo:
Powiat: Gmina:
Ulica: Nr domu: Nr lokalu:
Miejscowość: Kod pocztowy:

6. DANE PEŁNOMOCNIKA[4)]

(Nieobowiązkowo)
☐ pełnomocnik ☐ pełnomocnik do doręczeń
Imię i nazwisko:
Kraj: Województwo:
Powiat: Gmina:
Ulica: Nr domu: Nr lokalu:
Miejscowość: Kod pocztowy:
E-mail (w przypadku gdy pełnomocnik posiada adres e-mail):
Nr tel. (nieobowiązkowo):
Adres skrytki ePUAP lub adres do doręczeń elektronicznych[5)]:

7. TREŚĆ PISMA

7.1. Treść[6] Proszę o rozszerzenie strefy 52.52 na terenie całych działek 217/2 i 213/4 obręb Umiechów oraz objęcie jej obszarem uzupełnienia zabudowy 31.0U2. Powyższe uzasadnia motywuje możliwością rozbudowy gospodarstwa między innymi budowę domu rodzinnego oraz budowy magazynów zbożowych, obory i cielenic.

7.2. (Nieobowiązkowo) W przypadku wypełnienia, należy uzupełnić każdą z kolumn tabeli.

Szczegółowe informacje dotyczące treści pisma w odniesieniu do działek ewidencyjnych:

Lp.	7.2.1. Nazwa aktu planowania przestrzennego	7.2.2. Identyfikator działki lub działek ewidencyjnych	7.2.3. Czy teren objęty pismem obejmuje całość działki lub działek ewidencyjnych[7]	7.2.4. Treść[5]
1	PLAN OGÓLNY	.....	☒ tak ☐ nie	j.w.

7.3. (Nieobowiązkowo) W przypadku wypełnienia, należy uzupełnić każdą z kolumn tabeli.

Szczegółowe informacje dotyczące działek ewidencyjnych oraz niektórych parametrów – w przypadku zaznaczenia w pkt 2: wniosku do projektu aktu (pkt 2.1), uwagi do konsultowanego projektu aktu (pkt 2.2) lub wniosku o zmianę aktu (pkt 2.3) oraz w pkt 3: planu ogólnego gminy (pkt 3.1) lub miejscowego planu zagospodarowania przestrzennego, w tym zintegrowanego planu inwestycyjnego lub miejscowego planu rewitalizacji (pkt 3.2):

Lp.	7.3.1. Nazwa planu ogólnego gminy lub miejscowego planu zagospodarowania przestrzennego	7.3.2. Identyfikator działki lub działek ewidencyjnych	7.3.3. Czy teren objęty pismem obejmuje całość działki lub działek ewidencyjnych[7]	7.3.4. Nazwa lub nazwy klasy przeznaczenia terenu (albo symbol lub symbole klasy przeznaczenia terenu)[8]	7.3.5. Maksymalny udział powierzchni zabudowy [%]	7.3.6. Maksymalna wysokość zabudowy [m]	7.3.7. Minimalny udział powierzchni biologicznie czynnej [%]
1	.....	.....	☐ tak ☐ nie	.....	.....	.....	.....

8. OŚWIADCZENIE W SPRAWIE KORESPONDENCJI ELEKTRONICZNEJ

☐ Wyrażam zgodę ☒ Nie wyrażam zgody

na doręczanie korespondencji w niniejszej sprawie za pomocą środków komunikacji elektronicznej w rozumieniu art. 2 pkt 5 ustawy z dnia 18 lipca 2002 r. o świadczeniu usług drogą elektroniczną (Dz. U. z 2020 r. poz. 344).

9. ZAŁĄCZNIKI

☐ Pełnomocnictwo do reprezentowania składającego pismo lub pełnomocnictwo do doręczeń (zgodnie z ustawą z dnia 16 listopada 2006 r. o opłacie skarbowej (Dz. U. z 2023 r. poz. 2111)) – jeżeli składający pismo działa przez pełnomocnika.

☐ Potwierdzenie uiszczenia opłaty skarbowej od pełnomocnictwa – jeżeli obowiązek uiszczenia takiej opłaty wynika z ustawy z dnia 16 listopada 2006 r. o opłacie skarbowej.

☐ (Nieobowiązkowo). Określenie granic terenu w formie graficznej w przypadku wskazania terenu objętego pismem jako części działki ewidencyjnej lub działek ewidencyjnych.

☐ (Nieobowiązkowo). Inne załączniki – w przypadku zaznaczenia pola należy podać nazwy załączników.[9]
.....

10. PODPIS SKŁADAJĄCEGO PISMO (PEŁNOMOCNIKA) I DATA PODPISU

Podpis powinien być czytelny. Podpis i datę podpisu umieszcza się w przypadku składania pisma w postaci papierowej.

[redacted]

Podpis: [redacted] Data: 26.03.2026 r.

[1] Można zaznaczyć więcej niż jedno pole. W ramach jednego pisma można wybrać tylko te akty, w przypadku których pismo będzie wysyłane do tego samego organu wskazanego w pkt 1. W przypadku gdy treść wniosku lub uwagi związana jest z dokumentem powiązanym z aktem planowania przestrzennego (np. sporządzanej w toku procedowania aktu, w ramach strategicznej oceny oddziaływania na środowisko, prognozy oddziaływania na środowisko), należy w pkt 3 wybrać rodzaj aktu planowania przestrzennego, którego ten dokument dotyczy, po czym wprowadzić treść wniosku lub uwagi w pkt 7.1 lub 7.2.

[2] Nie dotyczy planu zagospodarowania przestrzennego województwa.

[3] Nie dotyczy planu zagospodarowania przestrzennego województwa i audytu krajobrazowego.

[4] W pkt 4 należy podać adres zamieszkania albo siedziby składającego pismo. W przypadku wypełnienia pkt 5 podaje się adres do korespondencji składającego pismo, jeżeli jest inny niż adres podany w pkt 4. W przypadku wypełnienia pkt 6 podaje się adres zamieszkania albo siedziby pełnomocnika. W przypadku większej liczby składających pismo lub pełnomocników dane kolejnych składających pismo lub pełnomocników dodaje się w formularzu albo zamieszcza na osobnych stronach i dołącza do formularza.

[5] Adres skrytki ePUAP lub adres do doręczeń elektronicznych wskazuje się w przypadku wyrażenia zgody na doręczanie korespondencji za pomocą środków komunikacji elektronicznej, z zastrzeżeniem przypadków, w których organ, zgodnie z przepisami ustawy z dnia 18 listopada 2020 r. o doręczeniach elektronicznych (Dz. U. z 2023 r. poz. 285, z późn. zm.), ma obowiązek doręczenia korespondencji na adres do doręczeń elektronicznych.

[6] Maksymalna liczba znaków w pkt 7.1. wynosi 1000, natomiast w przypadku pkt 7.2.4. wartość ta odnosi się do pojedynczego wiersza. W przypadku potrzeby dodatkowego uzasadnienia, które wykracza poza wskazany limit znaków, uzasadnienie zamieszcza się na osobnych stronach i dołącza do formularza. W przypadku większej liczby wierszy w pkt 7.2.4. kolejne wiersze dodaje się w formularzu albo zamieszcza na osobnych stronach i dołącza do formularza.


[7] W przypadku zaznaczenia pola „nie" (wskazania terenu objętego pismem jako części działki ewidencyjnej lub działek ewidencyjnych) można dodać załącznik z określeniem granic terenu w formie graficznej.

[8] Podaje się nazwę lub symbol klasy przeznaczenia terenu zgodnie ze standardami określonymi w przepisach wykonawczych wydanych na podstawie art. 16 ust. 2 ustawy z dnia 27 marca 2003 r. o planowaniu i zagospodarowaniu przestrzennym (Dz. U. z 2023 r. poz. 977, z późn. zm.).

[9] W przypadku dołączenia do pisma załączników zawierających dane osobowe, inne niż wymienione w pkt 4, 5 i 6, załączniki te należy zanonimizować, tj. ukryć dane osobowe.

[redacted]

Pismo dotyczące aktu planowania przestrzennego

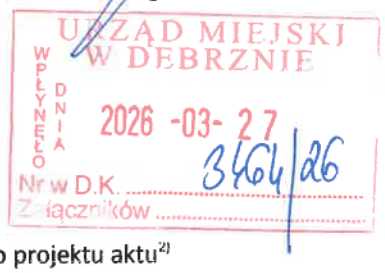

1. ORGAN, DO KTÓREGO JEST SKŁADANE PISMO

Nazwa: BURMISTRZ GMINY DEBRZNO

2. RODZAJ PISMA[1)]

1. ☐ 2.1. wniosek do projektu aktu ☒ 2.2. uwaga do konsultowanego projektu aktu[2)]
2. ☐ 2.3. wniosek o zmianę aktu[3)] ☐ 2.4. wniosek o sporządzenie aktu[3)]

3. RODZAJ AKTU PLANOWANIA PRZESTRZENNEGO[1)]

1. ☒ 3.1. plan ogólny gminy
2. ☐ 3.2. miejscowy plan zagospodarowania przestrzennego, w tym zintegrowany plan inwestycyjny lub miejscowy plan rewitalizacji
3. ☐ 3.3. uchwała ustalająca zasady i warunki sytuowania obiektów małej architektury, tablic reklamowych i urządzeń reklamowych oraz ogrodzeń, ich gabaryty, standardy jakościowe oraz rodzaje materiałów budowlanych, z jakich mogą być wykonane
4. ☐ 3.4. audyt krajobrazowy
5. ☐ 3.5. plan zagospodarowania przestrzennego województwa

4. DANE SKŁADAJĄCEGO PISMO[4)]

Imię i nazwisko lub nazwa:
Kraj: [redacted] Województwo:
Powiat: [redacted] Gmina: [redacted]
Ulica: [redacted] Nr domu: [redacted] Nr lokalu:
Miejscowość: [redacted] Kod pocztowy: [redacted]
E-mail (w przypadku gdy składający pismo posiada adres e-mail):
Nr tel. (nieobowiązkowo):
Adres skrytki ePUAP lub adres do doręczeń elektronicznych[5)]:
4.1. Czy składający pismo jest właścicielem lub użytkownikiem wieczystym nieruchomości objętej wnioskiem lub uwagą?
☒ tak ☐ nie

5. ADRES DO KORESPONDENCJI SKŁADAJĄCEGO PISMO[4)]

(Nieobowiązkowo)
Kraj: [redacted] Województwo: [redacted]
Powiat: [redacted] Gmina: [redacted]
Ulica: [redacted] Nr domu: [redacted] Nr lokalu:
Miejscowość: [redacted] Kod pocztowy: [redacted]

6. DANE PEŁNOMOCNIKA[4)]

☐ pełnomocnik ☐ pełnomocnik do doręczeń
Imię i nazwisko:
Kraj: Województwo:
Powiat: Gmina:

Ulica: Nr domu: Nr lokalu:

Miejscowość: Kod pocztowy:

E-mail (w przypadku gdy pełnomocnik posiada adres e-mail):

Nr tel. (nieobowiązkowo):

Adres skrytki ePUAP lub adres do doręczeń elektronicznych[5]:

7. TREŚĆ PISMA

1. 7.1. Treść: Na podstawie art. 8f ustawy z dnia 27 marca 2003 r. o planowaniu i zagospodarowaniu przestrzennym wnoszę uwagę dotyczącą działki/łek nr: 395/28, obr. Stupie, objętych w projekcie planu ogólnego gminy strefą otwartą.
   40818
   40813

2. Wnoszę o uzupełnienie profilu podstawowego SO (strefy otwartej) dla ww. terenów o profil dodatkowy obejmujący możliwość lokalizacji elektrowni wiatrowych oraz infrastruktury technicznej niezbędnej do ich realizacji i funkcjonowania, zgodnie z aktualnymi przepisami, w tym ustawą o inwestycjach w zakresie elektrowni wiatrowych.

3.

4. 7.2. (Nieobowiązkowo) W przypadku wypełnienia, należy uzupełnić każdą z kolumn tabeli.

Szczegółowe informacje dotyczące treści pisma w odniesieniu do działek ewidencyjnych:

Lp.	4.1. 7.2.1. Nazwa aktu planowania przestrzennego	4.2. 7.2.2. Identyfikator działki lub działek ewidencyjnych	4.3. 7.2.3. Czy teren objęty pismem obejmuje całość działki lub działek ewidencyjnych[6]	4.4. 7.2.4. Treść[6]
	PLAN OGÓLNY GMINY DEBRZNO	395/28 40818 40813	☒ tak ☐ nie	Wnoszę o uzupełnienie profilu podstawowego oznaczonego symbolem SO, o profil dodatkowy obejmujący możliwość lokalizacji elektrowni wiatrowych oraz infrastruktury technicznej niezbędnej do ich realizacji i funkcjonowania, zgodnie z aktualnymi przepisami, w tym ustawą o inwestycjach w zakresie elektrowni wiatrowych.

5. 7.3. (Nieobowiązkowo) W przypadku wypełnienia, należy uzupełnić każdą z kolumn tabeli.

Szczegółowe informacje dotyczące działek ewidencyjnych oraz niektórych parametrów – w przypadku zaznaczenia w pkt 2: wniosku do projektu aktu (pkt 2.1), uwagi do konsultowanego projektu aktu (pkt 2.2) lub wniosku o zmianę aktu (pkt 2.3) oraz w pkt 3: planu ogólnego gminy (pkt 3.1) lub miejscowego planu zagospodarowania przestrzennego, w tym zintegrowanego planu inwestycyjnego lub miejscowego planu rewitalizacji (pkt 3.2):

Lp.	5.1. 7.3.1. Nazwa planu ogólnego gminy lub miejscowego planu zagospodarowania przestrzennego	5.2. 7.3.2. 5.3. Identyfikator działki lub działek ewidencyjnych	5.4. 7.3.3. Czy teren objęty pismem obejmuje całość działki lub działek ewidencyjnych[7]	5.5. 7.3.4. Nazwa lub nazwy klasy przeznaczenia terenu (albo symbol lub symbole klasy przeznaczenia terenu)[7]	5.7. 7.3.5. Maksymalny udział powierzchni zabudowy [%]	5.8. 7.3.6. Maksymalna wysokość zabudowy [m]	5.9. 7.3.7. Minimalny udział powierzchni biologicznie czynnej [%]
	....	....	☐ tak ☐ nie	....	....	....	....

8. OŚWIADCZENIE W SPRAWIE KORESPONDENCJI ELEKTRONICZNEJ

☐ Wyrażam zgodę ☒ Nie wyrażam zgody

na doręczanie korespondencji w niniejszej sprawie za pomocą środków komunikacji elektronicznej w rozumieniu art. 2 pkt 5 ustawy z dnia 18 lipca 2002 r. o świadczeniu usług drogą elektroniczną (Dz. U. z 2020 r. poz. 344).

9. ZAŁĄCZNIKI

- ☐ Pełnomocnictwo do reprezentowania składającego pismo lub pełnomocnictwo do doręczeń (zgodnie z ustawą z dnia 16 listopada 2006 r. o opłacie skarbowej (Dz. U. z 2023 r. poz. 2111)) – jeżeli składający pismo działa przez pełnomocnika.
- ☐ Potwierdzenie uiszczenia opłaty skarbowej od pełnomocnictwa – jeżeli obowiązek uiszczenia takiej opłaty wynika z ustawy z dnia 16 listopada 2006 r. o opłacie skarbowej.
- ☐ (Nieobowiązkowo). Określenie granic terenu w formie graficznej w przypadku wskazania terenu objętego pismem jako części działki ewidencyjnej lub działek ewidencyjnych.
- ☐ (Nieobowiązkowo). Inne załączniki – w przypadku zaznaczenia pola należy podać nazwy załączników.[8)]

.....

10. PODPIS SKŁADAJĄCEGO PISMO (PEŁNOMOCNIKA) I DATA PODPISU

Podpis powinien być czytelny. Podpis i datę podpisu umieszcza się w przypadku składania pisma w postaci papierowej.

Podpis: [redacted] Data: 27.03.2026

1) Można zaznaczyć więcej niż jedno pole. W ramach jednego pisma można wybrać tylko te akty, w przypadku których pismo będzie wysyłane do tego samego organu wskazanego w pkt 1. W przypadku gdy treść wniosku lub uwagi związana jest z dokumentem powiązanym z aktem planowania przestrzennego (np. sporządzanej w toku procedowania aktu, w ramach strategicznej oceny oddziaływania na środowisko, prognozy oddziaływania na środowisko), należy w pkt 3 wybrać rodzaj aktu planowania przestrzennego, którego ten dokument dotyczy, po czym wprowadzić treść wniosku lub uwagi w pkt 7.1 lub 7.2.

2) Nie dotyczy planu zagospodarowania przestrzennego województwa.

3) Nie dotyczy planu zagospodarowania przestrzennego województwa i audytu krajobrazowego.

4) W pkt 4 należy podać adres zamieszkania albo siedziby składającego pismo. W przypadku wypełnienia pkt 5 podaje się adres do korespondencji składającego pismo, jeżeli jest inny niż adres podany w pkt 4. W przypadku wypełnienia pkt 6 podaje się adres zamieszkania albo siedziby pełnomocnika. W przypadku większej liczby składających pismo lub pełnomocników dane kolejnych składających pismo lub pełnomocników dodaje się w formularzu albo zamieszcza na osobnych stronach i dołącza do formularza.

5) Adres skrytki ePUAP lub adres do doręczeń elektronicznych wskazuje się w przypadku wyrażenia zgody na doręczanie korespondencji za pomocą środków komunikacji elektronicznej, z zastrzeżeniem przypadków, w których organ, zgodnie z przepisami ustawy z dnia 18 listopada 2020 r. o doręczeniach elektronicznych (Dz. U. z 2023 r. poz. 285, z późn. zm.), ma obowiązek doręczenia korespondencji na adres do doręczeń elektronicznych.

6) W przypadku zaznaczenia pola „nie" (wskazania terenu objętego pismem jako części działki ewidencyjnej lub działek ewidencyjnych) można dodać załącznik z określeniem granic terenu w formie graficznej.

7) Podaje się nazwę lub symbol klasy przeznaczenia terenu zgodnie ze standardami określonymi w przepisach wykonawczych wydanych na podstawie art. 16 ust. 2 ustawy z dnia 27 marca 2003 r. o planowaniu i zagospodarowaniu przestrzennym (Dz. U. z 2023 r. poz. 977, z późn. zm.).

8) W przypadku dołączenia do pisma załączników zawierających dane osobowe, inne niż wymienione w pkt 4, 5 i 6, załączniki te należy zanonimizować, tj. ukryć dane osobowe.

Uzasadnienie do uwagi:

1. Warunki przestrzenne i środowiskowe

Teren objęty uwagą charakteryzuje się warunkami sprzyjającymi lokalizacji instalacji odnawialnych źródeł energii typu elektrownie wiatrowe, w szczególności:

- korzystnymi parametrami wiatrowymi,
- znacznym oddaleniem od zabudowy mieszkaniowej (umożliwiającym zachowanie wymaganych prawem odległości),
- brakiem kolizji z obszarami cennymi przyrodniczo,
- położeniem w strefie otwartej, której dotychczasowe użytkowanie ma charakter ekstensywny.

Dopuszczenie takiej funkcji nie generuje konfliktów przestrzennych, a jednocześnie tworzy warunki racjonalnego zagospodarowania terenu.

2. Zgodność z politykami rozwoju i celami klimatycznymi

Inwestycje w OZE, w tym elektrownie wiatrowe, wpisują się w krajowe i europejskie kierunki transformacji energetycznej, zwiększenia udziału energii odnawialnej oraz poprawy bezpieczeństwa energetycznego. Wprowadzenie profilu dodatkowego umożliwi dostosowanie planu ogólnego do oczekiwanych kierunków rozwoju energetyki w najbliższych dekadach.

3. Uzasadnienie ekonomiczne

1. **Elektrownie wiatrowe stanowią znaczące źródło dochodów dla gminy**, m.in. z tytułu podatku od nieruchomości, opłat lokalnych oraz potencjalnych umów dzierżawy. Dochody te są przewidywalne i stabilne przez wiele lat, co wzmacnia bezpieczeństwo finansów publicznych.
2. **Realizacja inwestycji OZE zwiększa atrakcyjność gospodarczą gminy**, pozytywnie wpływając na lokalny rynek pracy. Faza budowy i późniejszej obsługi inwestycji generuje zapotrzebowanie na usługi lokalnych przedsiębiorstw (transport, prace ziemne, serwis, obsługa sprzętu).
3. Elektrownie wiatrowe mogą pozytywnie wpływać na koszty energii dla lokalnych odbiorców – zarówno przedsiębiorstw, jak i podmiotów publicznych – poprzez możliwość zawierania kontraktów na dostawy energii w modelach partnerskich (np. PPA).
4. Gmina umożliwiająca rozwój zielonej energetyki staje się **bardziej konkurencyjnym miejscem dla inwestorów przemysłowych i usługowych**, dla których dostęp do energii odnawialnej jest coraz częściej jednym z warunków lokalizacji nowych zakładów.

5. Wprowadzenie do planu możliwości realizacji elektrowni wiatrowych zwiększa szanse gminy na pozyskanie **funduszy zewnętrznych**, w tym środków krajowych i unijnych, przeznaczonych na transformację energetyczną, rozwój infrastruktury i modernizację obszarów wiejskich.

4. Racjonalne kształtowanie funkcji terenu

Dopuszczenie lokalizacji elektrowni wiatrowych jako profilu uzupełniającego nie przesądza o konieczności realizacji inwestycji, lecz zapewnia elastyczność planistyczną oraz zgodność z zasadami zrównoważonego rozwoju.

Wniosek końcowy

Z uwagi na przedstawione argumenty wnoszę o **dodanie profilu dodatkowego dla terenów strefy otwartej**, który dopuszcza możliwość lokalizacji elektrowni wiatrowych oraz infrastruktury towarzyszącej.

[redacted]

Pismo dotyczące aktu planowania przestrzennego

URZĄD MIEJSKI W DĘBRZNIE
WPŁYNĘŁO DNIA 2026 -03- 27
Nr w D.K. 3423/26
Załączników

1. ORGAN, DO KTÓREGO JEST SKŁADANE PISMO

Nazwa: Burmistrz Dębrzna

2. RODZAJ PISMA[1)]

☐ 2.1. wniosek do projektu aktu
☒ 2.2. uwaga do konsultowanego projektu aktu[2)]
☐ 2.3. wniosek o zmianę aktu[3)]
☐ 2.4. wniosek o sporządzenie aktu[3)]

3. RODZAJ AKTU PLANOWANIA PRZESTRZENNEGO[1)]

☒ 3.1. plan ogólny gminy

☐ 3.2. miejscowy plan zagospodarowania przestrzennego, w tym zintegrowany plan inwestycyjny lub miejscowy plan rewitalizacji

☐ 3.3. uchwała ustalająca zasady i warunki sytuowania obiektów małej architektury, tablic reklamowych i urządzeń reklamowych oraz ogrodzeń, ich gabaryty, standardy jakościowe oraz rodzaje materiałów budowlanych, z jakich mogą być wykonane

☐ 3.4. audyt krajobrazowy

☐ 3.5. plan zagospodarowania przestrzennego województwa

4. DANE SKŁADAJĄCEGO PISMO[4)]

Imię i nazwisko lub nazwa: [redacted]
Kraj: [redacted] Województwo: [redacted]
Powiat: [redacted] Gmina: [redacted]
Ulica: [redacted] Nr domu: [redacted] Nr lokalu: [redacted]
Miejscowość: [redacted] Kod pocztowy: [redacted]
E-mail (w przypadku gdy składający pismo posiada adres e-mail): [redacted]
Nr tel. (nieobowiązkowo): [redacted]
Adres skrytki ePUAP lub adres do doręczeń elektronicznych[5)]: [redacted]

4.1. Czy składający pismo jest właścicielem lub użytkownikiem wieczystym nieruchomości objętej wnioskiem lub uwagą?

☒ tak ☐ nie

5. ADRES DO KORESPONDENCJI SKŁADAJĄCEGO PISMO[4)]

(Nieobowiązkowo)
Kraj: ..... Województwo: .....
Powiat: ..... Gmina: .....
Ulica: ..... Nr domu: ..... Nr lokalu: .....
Miejscowość: ..... Kod pocztowy: .....

6. DANE PEŁNOMOCNIKA[4)]

(Nieobowiązkowo)
☐ pełnomocnik ☐ pełnomocnik do doręczeń
Imię i nazwisko: .....
Kraj: ..... Województwo: .....
Powiat: ..... Gmina: .....
Ulica: ..... Nr domu: ..... Nr lokalu: .....
Miejscowość: ..... Kod pocztowy: .....
E-mail (w przypadku gdy pełnomocnik posiada adres e-mail): .....
Nr tel. (nieobowiązkowo): .....
Adres skrytki ePUAP lub adres do doręczeń elektronicznych[5)]: .....

7. TREŚĆ PISMA

7.1. Treść[6] Wnoszę o rozszerzenie strefy 27 SI oraz objęcie obszarem uzupełnienia zabudowy (OUZ) na teren działki nr 226 obręb Stupca (cała działka)

7.2. (Nieobowiązkowo) W przypadku wypełnienia, należy uzupełnić każdą z kolumn tabeli.

Szczegółowe informacje dotyczące treści pisma w odniesieniu do działek ewidencyjnych:

Lp.	7.2.1. Nazwa aktu planowania przestrzennego	7.2.2. Identyfikator działki lub działek ewidencyjnych	7.2.3. Czy teren objęty pismem obejmuje całość działki lub działek ewidencyjnych[7]	7.2.4. Treść[5]
1	plan ogólny	226 Stupca	☒ tak ☐ nie	j.w.

7.3. (Nieobowiązkowo) W przypadku wypełnienia, należy uzupełnić każdą z kolumn tabeli.

Szczegółowe informacje dotyczące działek ewidencyjnych oraz niektórych parametrów – w przypadku zaznaczenia w pkt 2: wniosku do projektu aktu (pkt 2.1), uwagi do konsultowanego projektu aktu (pkt 2.2) lub wniosku o zmianę aktu (pkt 2.3) oraz w pkt 3: planu ogólnego gminy (pkt 3.1) lub miejscowego planu zagospodarowania przestrzennego, w tym zintegrowanego planu inwestycyjnego lub miejscowego planu rewitalizacji (pkt 3.2):

Lp.	7.3.1. Nazwa planu ogólnego gminy lub miejscowego planu zagospodarowania przestrzennego	7.3.2. Identyfikator działki lub działek ewidencyjnych	7.3.3. Czy teren objęty pismem obejmuje całość działki lub działek ewidencyjnych[7]	7.3.4. Nazwa lub nazwy klasy przeznaczenia terenu (albo symbol lub symbole klasy przeznaczenia terenu)[8]	7.3.5. Maksymalny udział powierzchni zabudowy [%]	7.3.6. Maksymalna wysokość zabudowy [m]	7.3.7. Minimalny udział powierzchni biologicznie czynnej [%]
1			☐ tak ☐ nie				

8. OŚWIADCZENIE W SPRAWIE KORESPONDENCJI ELEKTRONICZNEJ

☐ Wyrażam zgodę ☒ Nie wyrażam zgody

na doręczanie korespondencji w niniejszej sprawie za pomocą środków komunikacji elektronicznej w rozumieniu art. 2 pkt 5 ustawy z dnia 18 lipca 2002 r. o świadczeniu usług drogą elektroniczną (Dz. U. z 2020 r. poz. 344).

9. ZAŁĄCZNIKI

☐ Pełnomocnictwo do reprezentowania składającego pismo lub pełnomocnictwo do doręczeń (zgodnie z ustawą z dnia 16 listopada 2006 r. o opłacie skarbowej (Dz. U. z 2023 r. poz. 2111)) – jeżeli składający pismo działa przez pełnomocnika.

☐ Potwierdzenie uiszczenia opłaty skarbowej od pełnomocnictwa – jeżeli obowiązek uiszczenia takiej opłaty wynika z ustawy z dnia 16 listopada 2006 r. o opłacie skarbowej.

☐ (Nieobowiązkowo). Określenie granic terenu w formie graficznej w przypadku wskazania terenu objętego pismem jako części działki ewidencyjnej lub działek ewidencyjnych.

☐ (Nieobowiązkowo). Inne załączniki – w przypadku zaznaczenia pola należy podać nazwy załączników.[9]

10. PODPIS SKŁADAJĄCEGO PISMO (PEŁNOMOCNIKA) I DATA PODPISU

Podpis powinien być czytelny. Podpis i datę podpisu umieszcza się w przypadku składania pisma w postaci papierowej.

Podpis: [redacted] Data: 27.03.2026r.

[1] Można zaznaczyć więcej niż jedno pole. W ramach jednego pisma można wybrać tylko te akty, w przypadku których pismo będzie wysyłane do tego samego organu wskazanego w pkt 1. W przypadku gdy treść wniosku lub uwagi związana jest z dokumentem powiązanym z aktem planowania przestrzennego (np. sporządzanej w toku procedowania aktu, w ramach strategicznej oceny oddziaływania na środowisko, prognozy oddziaływania na środowisko), należy w pkt 3 wybrać rodzaj aktu planowania przestrzennego, którego ten dokument dotyczy, po czym wprowadzić treść wniosku lub uwagi w pkt 7.1 lub 7.2.

[2] Nie dotyczy planu zagospodarowania przestrzennego województwa.

[3] Nie dotyczy planu zagospodarowania przestrzennego województwa i audytu krajobrazowego.

[4] W pkt 4 należy podać adres zamieszkania albo siedziby składającego pismo. W przypadku wypełnienia pkt 5 podaje się adres do korespondencji składającego pismo, jeżeli jest inny niż adres podany w pkt 4. W przypadku wypełnienia pkt 6 podaje się adres zamieszkania albo siedziby pełnomocnika. W przypadku większej liczby składających pismo lub pełnomocników dane kolejnych składających pismo lub pełnomocników dodaje się w formularzu albo zamieszcza na osobnych stronach i dołącza do formularza.

[5] Adres skrytki ePUAP lub adres do doręczeń elektronicznych wskazuje się w przypadku wyrażenia zgody na doręczanie korespondencji za pomocą środków komunikacji elektronicznej, z zastrzeżeniem przypadków, w których organ, zgodnie z przepisami ustawy z dnia 18 listopada 2020 r. o doręczeniach elektronicznych (Dz. U. z 2023 r. poz. 285, z późn. zm.), ma obowiązek doręczenia korespondencji na adres do doręczeń elektronicznych.

[6] Maksymalna liczba znaków w pkt 7.1. wynosi 1000, natomiast w przypadku pkt 7.2.4. wartość ta odnosi się do pojedynczego wiersza. W przypadku potrzeby dodatkowego uzasadnienia, które wykracza poza wskazany limit znaków, uzasadnienie zamieszcza się na osobnych stronach i dołącza do formularza. W przypadku większej liczby wierszy w pkt 7.2.4. kolejne wiersze dodaje się w formularzu albo zamieszcza na osobnych stronach i dołącza do formularza.

[7] W przypadku zaznaczenia pola „nie" (wskazania terenu objętego pismem jako części działki ewidencyjnej lub działek ewidencyjnych) można dodać załącznik z określeniem granic terenu w formie graficznej.

[8] Podaje się nazwę lub symbol klasy przeznaczenia terenu zgodnie ze standardami określonymi w przepisach wykonawczych wydanych na podstawie art. 16 ust. 2 ustawy z dnia 27 marca 2003 r. o planowaniu i zagospodarowaniu przestrzennym (Dz. U. z 2023 r. poz. 977, z późn. zm.).

[9] W przypadku dołączenia do pisma załączników zawierających dane osobowe, inne niż wymienione w pkt 4, 5 i 6, załączniki te należy zanonimizować, tj. ukryć dane osobowe.

[redacted]

URZĄD MIEJSKI W DEBRZNIE
WPŁYNĘŁO 2026 -03- 27
Nr w D.K. 3490/26
Załączników .....

Pismo dotyczące aktu planowania przestrzennego

1. ORGAN, DO KTÓREGO JEST SKŁADANE PISMO

Nazwa: BURMISTRZ GMINY DEBRZNO

2. RODZAJ PISMA[1)]

☐ 2.1. wniosek do projektu aktu
☒ 2.2. uwaga do konsultowanego projektu aktu[2)]
☐ 2.3. wniosek o zmianę aktu[3)]
☐ 2.4. wniosek o sporządzenie aktu[3)]

3. RODZAJ AKTU PLANOWANIA PRZESTRZENNEGO[1)]

☒ 3.1. plan ogólny gminy

☐ 3.2. miejscowy plan zagospodarowania przestrzennego, w tym zintegrowany plan inwestycyjny lub miejscowy plan rewitalizacji

☐ 3.3. uchwała ustalająca zasady i warunki sytuowania obiektów małej architektury, tablic reklamowych i urządzeń reklamowych oraz ogrodzeń, ich gabaryty, standardy jakościowe oraz rodzaje materiałów budowlanych, z jakich mogą być wykonane

☐ 3.4. audyt krajobrazowy

☐ 3.5. plan zagospodarowania przestrzennego województwa

4. DANE SKŁADAJĄCEGO PISMO[4)]

Imię i nazwisko lub nazwa: [redacted]
Kraj: Polska [redacted] Województwo: [redacted]
Powiat: [redacted] Gmina: [redacted]
Ulica: [redacted] Nr domu [redacted] Nr lokalu:
Miejscowość: [redacted] Kod pocztowy: [redacted]
E-mail (w przypadku gdy składający pismo posiada adres e-mail): .....
Nr tel. (nieobowiązkowo): [redacted]
Adres skrytki ePUAP lub adres do doręczeń elektronicznych[5)]: .....

4.1. Czy składający pismo jest właścicielem lub użytkownikiem wieczystym nieruchomości objętej wnioskiem lub uwagą?

☐ tak ☒ nie

5. ADRES DO KORESPONDENCJI SKŁADAJĄCEGO PISMO[4)]

(Nieobowiązkowo)
Kraj: [redacted] Województwo: [redacted]
Powiat: [redacted] Gmina: Debrzno
Ulica: [redacted] Nr domu: [redacted] Nr lokalu:
Miejscowość: [redacted] Kod pocztowy: [redacted]

6. DANE PEŁNOMOCNIKA[4)]

(Nieobowiązkowo)
☐ pełnomocnik ☐ pełnomocnik do doręczeń
Imię i nazwisko: .....
Kraj: ..... Województwo: .....
Powiat: ..... Gmina: .....
Ulica: ..... Nr domu: Nr lokalu: .....
Miejscowość: ..... Kod pocztowy: .....
E-mail (w przypadku gdy pełnomocnik posiada adres e-mail):
Nr tel. (nieobowiązkowo): [redacted]

Adres skrytki ePUAP lub adres do doręczeń elektronicznych[5]: .....

7. TREŚĆ PISMA

7.1. Treść[6] **Uwagi do projektu Planu Ogólnego Gminy Debrzno**

Zwracam się o uwzględnienie w projekcie Planu Ogólnego Gminy Debrzno możliwości lokalizacji instalacji odnawialnych źródeł energii, w szczególności elektrowni wiatrowych i fotowoltaicznych wraz z magazynami energii, infrastrukturą techniczną oraz drogami dojazdowymi, na terenie działki/obszaru nr: 220304_5.0004.703/3 .....

Wnioskuję o przeznaczenie wskazanego obszaru pod strefę planistyczną dopuszczającą lokalizację instalacji OZE (np. strefę otwartą – SO), co umożliwi w przyszłości uchwalenie miejscowego planu zagospodarowania przestrzennego dla tego typu inwestycji.

W uzasadnieniu Planu należy dopuścić również lokalizację magazynów energii, infrastruktury elektroenergetycznej oraz instalacji produkcji wodoru.

Wnoszę o analizę wskazanego obszaru z uwzględnieniem właściwej metodologii wyznaczania odległości (od rzeczywistego miejsca posadowienia turbiny), aby uniknąć nieuzasadnionego wykluczania terenów.

Rozwój odnawialnych źródeł energii jest istotny dla bezpieczeństwa energetycznego oraz realizacji celów klimatycznych.

Proszę o uwzględnienie niniejszej uwagi oraz szczegółowe odniesienie się do niej w rozstrzygnięciu.

7.2. (Nieobowiązkowo) W przypadku wypełnienia, należy uzupełnić każdą z kolumn tabeli.

Szczegółowe informacje dotyczące treści pisma w odniesieniu do działek ewidencyjnych:

Lp.	7.2.1. Nazwa aktu planowania przestrzennego	7.2.2. Identyfikator działki lub działek ewidencyjnych	7.2.3. Czy teren objęty pismem obejmuje całość działki lub działek ewidencyjnych[7]	7.2.4. Treść[6]
1	.....	.....	☐ tak ☐ nie	.....

7.3. (Nieobowiązkowo) W przypadku wypełnienia, należy uzupełnić każdą z kolumn tabeli.

Szczegółowe informacje dotyczące działek ewidencyjnych oraz niektórych parametrów – w przypadku zaznaczenia w pkt 2: wniosku do projektu aktu (pkt 2.1), uwagi do konsultowanego projektu aktu (pkt 2.2) lub wniosku o zmianę aktu (pkt 2.3) oraz w pkt 3: planu ogólnego gminy (pkt 3.1) lub miejscowego planu zagospodarowania przestrzennego, w tym zintegrowanego planu inwestycyjnego lub miejscowego planu rewitalizacji (pkt 3.2):

Lp.	7.3.1. Nazwa planu ogólnego gminy lub miejscowego planu zagospodarowania przestrzennego	7.3.2. Identyfikator działki lub działek ewidencyjnych	7.3.3. Czy teren objęty pismem obejmuje całość działki lub działek ewidencyjnych[7]	7.3.4. Nazwa lub nazwy klasy przeznaczenia terenu (albo symbol lub symbole klasy przeznaczenia terenu)[8]	7.3.5. Maksymalny udział powierzchni zabudowy [%]	7.3.6. Maksymalna wysokość zabudowy [m]	7.3.7. Minimalny udział powierzchni biologicznie czynnej [%]
1	.....	.....	☐ tak ☐ nie	.....	.....	.....	.....

8. OŚWIADCZENIE W SPRAWIE KORESPONDENCJI ELEKTRONICZNEJ

☒ Wyrażam zgodę ☐ Nie wyrażam zgody

na doręczanie korespondencji w niniejszej sprawie za pomocą środków komunikacji elektronicznej w rozumieniu art. 2 pkt 5 ustawy z dnia 18 lipca 2002 r. o świadczeniu usług drogą elektroniczną (Dz. U. z 2020 r. poz. 344).

9. ZAŁĄCZNIKI

☒ Pełnomocnictwo do reprezentowania składającego pismo lub pełnomocnictwo do doręczeń (zgodnie z ustawą z dnia 16 listopada 2006 r. o opłacie skarbowej (Dz. U. z 2023 r. poz. 2111)) – jeżeli składający pismo działa przez pełnomocnika.

☒ Potwierdzenie uiszczenia opłaty skarbowej od pełnomocnictwa – jeżeli obowiązek uiszczenia takiej opłaty wynika z ustawy z dnia 16 listopada 2006 r. o opłacie skarbowej.

☒ (Nieobowiązkowo). Określenie granic terenu w formie graficznej w przypadku wskazania terenu objętego pismem jako części działki ewidencyjnej lub działek ewidencyjnych.

☒ (Nieobowiązkowo). Inne załączniki – w przypadku zaznaczenia pola należy podać nazwy załączników.[9]

- Załącznik nr 1. Plik mapowy przedstawiający planowane lokalizacje turbin wiatrowych.
- Załącznik nr 2. Tabela Excel zawierająca spis wnioskowanych nieruchomości.

10. PODPIS SKŁADAJĄCEGO PISMO (PEŁNOMOCNIKA) I DATA PODPISU

Podpis powinien być czytelny. Podpis i datę podpisu umieszcza się w przypadku składania pisma w postaci papierowej.

Podpis: [redacted]

Data: 19.03.2026

[1] Można zaznaczyć więcej niż jedno pole. W ramach jednego pisma można wybrać tylko te akty, w przypadku których pismo będzie wysyłane do tego samego organu wskazanego w pkt 1. W przypadku gdy treść wniosku lub uwagi związana jest z dokumentem powiązanym z aktem planowania przestrzennego (np. sporządzanej w toku procedowania aktu, w ramach strategicznej oceny oddziaływania na środowisko, prognozy oddziaływania na środowisko), należy w pkt 3 wybrać rodzaj aktu planowania przestrzennego, którego ten dokument dotyczy, po czym wprowadzić treść wniosku lub uwagi w pkt 7.1 lub 7.2.

[2] Nie dotyczy planu zagospodarowania przestrzennego województwa.

[3] Nie dotyczy planu zagospodarowania przestrzennego województwa i audytu krajobrazowego.

[4] W pkt 4 należy podać adres zamieszkania albo siedziby składającego pismo. W przypadku wypełnienia pkt 5 podaje się adres do korespondencji składającego pismo, jeżeli jest inny niż adres podany w pkt 4. W przypadku wypełnienia pkt 6 podaje się adres zamieszkania albo siedziby pełnomocnika. W przypadku większej liczby składających pismo lub pełnomocników dane kolejnych składających pismo lub pełnomocników dodaje się w formularzu albo zamieszcza na osobnych stronach i dołącza do formularza.

[5] Adres skrytki ePUAP lub adres do doręczeń elektronicznych wskazuje się w przypadku wyrażenia zgody na doręczanie korespondencji za pomocą środków komunikacji elektronicznej, z zastrzeżeniem przypadków, w których organ, zgodnie z przepisami ustawy z dnia 18 listopada 2020 r. o doręczeniach elektronicznych (Dz. U. z 2023 r. poz. 285, z późn. zm.), ma obowiązek doręczenia korespondencji na adres do doręczeń elektronicznych.

[6] Maksymalna liczba znaków w pkt 7.1. wynosi 1000, natomiast w przypadku pkt 7.2.4. wartość ta odnosi się do pojedynczego wiersza. W przypadku potrzeby dodatkowego uzasadnienia, które wykracza poza wskazany limit znaków, uzasadnienie zamieszcza się na osobnych stronach i dołącza do formularza. W przypadku większej liczby wierszy w pkt 7.2.4. kolejne wiersze dodaje się w formularzu albo zamieszcza na osobnych stronach i dołącza do formularza.

[7] W przypadku zaznaczenia pola „nie" (wskazania terenu objętego pismem jako części działki ewidencyjnej lub działek ewidencyjnych) można dodać załącznik z określeniem granic terenu w formie graficznej.

[8] Podaje się nazwę lub symbol klasy przeznaczenia terenu zgodnie ze standardami określonymi w przepisach wykonawczych wydanych na podstawie art. 16 ust. 2 ustawy z dnia 27 marca 2003 r. o planowaniu i zagospodarowaniu przestrzennym (Dz. U. z 2023 r. poz. 977, z późn. zm.).

[9] W przypadku dołączenia do pisma załączników zawierających dane osobowe, inne niż wymienione w pkt 4, 5 i 6, załączniki te należy zanonimizować, tj. ukryć dane osobowe.

[redacted]

URZĄD [redacted] DEBRZNIE
WPŁYNĘŁO DNIA 2026 -03- 27
Nr w D.K. 348/26
Załączników .....

Pismo dotyczące aktu planowania przestrzennego

1. ORGAN, DO KTÓREGO JEST SKŁADANE PISMO

Nazwa: BURMISTRZ GMINY DEBRZNO

2. RODZAJ PISMA[1)]

☐ 2.1. wniosek do projektu aktu
☒ 2.2. uwaga do konsultowanego projektu aktu[2)]
☐ 2.3. wniosek o zmianę aktu[3)]
☐ 2.4. wniosek o sporządzenie aktu[3)]

3. RODZAJ AKTU PLANOWANIA PRZESTRZENNEGO[1)]

☒ 3.1. plan ogólny gminy

☐ 3.2. miejscowy plan zagospodarowania przestrzennego, w tym zintegrowany plan inwestycyjny lub miejscowy plan rewitalizacji

☐ 3.3. uchwała ustalająca zasady i warunki sytuowania obiektów małej architektury, tablic reklamowych i urządzeń reklamowych oraz ogrodzeń, ich gabaryty, standardy jakościowe oraz rodzaje materiałów budowlanych, z jakich mogą być wykonane

☐ 3.4. audyt krajobrazowy

☐ 3.5. plan zagospodarowania przestrzennego województwa

4. DANE SKŁADAJĄCEGO PISMO[4)]

Imię i nazwisko lub nazwa: [redacted]
Kraj [redacted] Województwo: [redacted]
Powiat [redacted] Gmina [redacted]
Ulica: [redacted] Nr domu: [redacted] Nr lokalu:
Miejscowość: Debrzno Kod pocztowy: [redacted]
E-mail (w przypadku gdy składający pismo posiada adres e-mail): .....
Nr tel. (nieobowiązkowo): [redacted]
Adres skrytki ePUAP lub adres do doręczeń elektronicznych[5)]: .....

4.1. Czy składający pismo jest właścicielem lub użytkownikiem wieczystym nieruchomości objętej wnioskiem lub uwagą?

☐ tak ☒ nie

5. ADRES DO KORESPONDENCJI SKŁADAJĄCEGO PISMO[4)]

(Nieobowiązkowo)
Kraj [redacted] Województwo: [redacted]
Powiat: [redacted] Gmina: [redacted]
Ulica: [redacted] Nr domu: [redacted] Nr lokalu: .....
Miejscowość: [redacted] Kod pocztowy: [redacted]

6. DANE PEŁNOMOCNIKA[4)]

(Nieobowiązkowo)
☐ pełnomocnik ☐ pełnomocnik do doręczeń
Imię i nazwisko: .....
Kraj: ..... Województwo: .....
Powiat: ..... Gmina: .....
Ulica: ..... Nr domu: Nr lokalu: .....
Miejscowość: ..... Kod pocztowy: .....
E-mail (w przypadku gdy pełnomocnik posiada adres e-mail):
Nr tel. (nieobowiązkowo):
Adres skrytki ePUAP lub adres do doręczeń elektronicznych[5)]: .....

7. TREŚĆ PISMA

7.1. Treść[6] **Uwagi do projektu Planu Ogólnego Gminy Debrzno**

Zwracam się o uwzględnienie w projekcie Planu Ogólnego Gminy Debrzno możliwości lokalizacji instalacji odnawialnych źródeł energii, w szczególności elektrowni wiatrowych i fotowoltaicznych wraz z magazynami energii, infrastrukturą techniczną oraz drogami dojazdowymi, na terenie działki/obszaru nr:..
220304_5.0012.433/6.....

Wnioskuję o przeznaczenie wskazanego obszaru pod strefę planistyczną dopuszczającą lokalizację instalacji OZE (np. strefę otwartą – SO), co umożliwi w przyszłości uchwalenie miejscowego planu zagospodarowania przestrzennego dla tego typu inwestycji.

W uzasadnieniu Planu należy dopuścić również lokalizację magazynów energii, infrastruktury elektroenergetycznej oraz instalacji produkcji wodoru.

Wnoszę o analizę wskazanego obszaru z uwzględnieniem właściwej metodologii wyznaczania odległości (od rzeczywistego miejsca posadowienia turbiny), aby uniknąć nieuzasadnionego wykluczania terenów.

Rozwój odnawialnych źródeł energii jest istotny dla bezpieczeństwa energetycznego oraz realizacji celów klimatycznych.

Proszę o uwzględnienie niniejszej uwagi oraz szczegółowe odniesienie się do niej w rozstrzygnięciu.

7.2. (Nieobowiązkowo) W przypadku wypełnienia, należy uzupełnić każdą z kolumn tabeli.

Szczegółowe informacje dotyczące treści pisma w odniesieniu do działek ewidencyjnych:

Lp.	7.2.1. Nazwa aktu planowania przestrzennego	7.2.2. Identyfikator działki lub działek ewidencyjnych	7.2.3. Czy teren objęty pismem obejmuje całość działki lub działek ewidencyjnych[7]	7.2.4. Treść[5]
1	.....	.....	☐ tak ☐ nie	.....

7.3. (Nieobowiązkowo) W przypadku wypełnienia, należy uzupełnić każdą z kolumn tabeli.

Szczegółowe informacje dotyczące działek ewidencyjnych oraz niektórych parametrów – w przypadku zaznaczenia w pkt 2: wniosku do projektu aktu (pkt 2.1), uwagi do konsultowanego projektu aktu (pkt 2.2) lub wniosku o zmianę aktu (pkt 2.3) oraz w pkt 3: planu ogólnego gminy (pkt 3.1) lub miejscowego planu zagospodarowania przestrzennego, w tym zintegrowanego planu inwestycyjnego lub miejscowego planu rewitalizacji (pkt 3.2):

Lp.	7.3.1. Nazwa planu ogólnego gminy lub miejscowego planu zagospodarowania przestrzennego	7.3.2. Identyfikator działki lub działek ewidencyjnych	7.3.3. Czy teren objęty pismem obejmuje całość działki lub działek ewidencyjnych[7]	7.3.4. Nazwa lub nazwy klasy przeznaczenia terenu (albo symbol lub symbole klasy przeznaczenia terenu)[8]	7.3.5. Maksymalny udział powierzchni zabudowy [%]	7.3.6. Maksymalna wysokość zabudowy [m]	7.3.7. Minimalny udział powierzchni biologicznie czynnej [%]
1	.....	.....	☐ tak ☐ nie	.....	.....	.....	.....

8. OŚWIADCZENIE W SPRAWIE KORESPONDENCJI ELEKTRONICZNEJ

☒ Wyrażam zgodę ☐ Nie wyrażam zgody

na doręczanie korespondencji w niniejszej sprawie za pomocą środków komunikacji elektronicznej w rozumieniu art. 2 pkt 5 ustawy z dnia 18 lipca 2002 r. o świadczeniu usług drogą elektroniczną (Dz. U. z 2020 r. poz. 344).

9. ZAŁĄCZNIKI

☒ Pełnomocnictwo do reprezentowania składającego pismo lub pełnomocnictwo do doręczeń (zgodnie z ustawą z dnia 16 listopada 2006 r. o opłacie skarbowej (Dz. U. z 2023 r. poz. 2111)) – jeżeli składający pismo działa przez pełnomocnika.

☒ Potwierdzenie uiszczenia opłaty skarbowej od pełnomocnictwa – jeżeli obowiązek uiszczenia takiej opłaty wynika z ustawy z dnia 16 listopada 2006 r. o opłacie skarbowej.

☒ (Nieobowiązkowo). Określenie granic terenu w formie graficznej w przypadku wskazania terenu objętego pismem jako części działki ewidencyjnej lub działek ewidencyjnych.

☒ (Nieobowiązkowo). Inne załączniki – w przypadku zaznaczenia pola należy podać nazwy załączników.[9]

- Załącznik nr 1. Plik mapowy przedstawiający planowane lokalizacje turbin wiatrowych.
- Załącznik nr 2. Tabela Excel zawierająca spis wnioskowanych nieruchomości.

10. PODPIS SKŁADAJĄCEGO PISMO (PEŁNOMOCNIKA) I DATA PODPISU

Podpis powinien być czytelny. Podpis i datę podpisu umieszcza się w przypadku składania pisma w postaci papierowej.

Podpis: [redacted] Data: 19.03.2026

[1] Można zaznaczyć więcej niż jedno pole. W ramach jednego pisma można wybrać tylko te akty, w przypadku których pismo będzie wysyłane do tego samego organu wskazanego w pkt 1. W przypadku gdy treść wniosku lub uwagi związana jest z dokumentem powiązanym z aktem planowania przestrzennego (np. sporządzanej w toku procedowania aktu, w ramach strategicznej oceny oddziaływania na środowisko, prognozy oddziaływania na środowisko), należy w pkt 3 wybrać rodzaj aktu planowania przestrzennego, którego ten dokument dotyczy, po czym wprowadzić treść wniosku lub uwagi w pkt 7.1 lub 7.2.

[2] Nie dotyczy planu zagospodarowania przestrzennego województwa.

[3] Nie dotyczy planu zagospodarowania przestrzennego województwa i audytu krajobrazowego.

[4] W pkt 4 należy podać adres zamieszkania albo siedziby składającego pismo. W przypadku wypełnienia pkt 5 podaje się adres do korespondencji składającego pismo, jeżeli jest inny niż adres podany w pkt 4. W przypadku wypełnienia pkt 6 podaje się adres zamieszkania albo siedziby pełnomocnika. W przypadku większej liczby składających pismo lub pełnomocników dane kolejnych składających pismo lub pełnomocników dodaje się w formularzu albo zamieszcza na osobnych stronach i dołącza do formularza.

[5] Adres skrytki ePUAP lub adres do doręczeń elektronicznych wskazuje się w przypadku wyrażenia zgody na doręczanie korespondencji za pomocą środków komunikacji elektronicznej, z zastrzeżeniem przypadków, w których organ, zgodnie z przepisami ustawy z dnia 18 listopada 2020 r. o doręczeniach elektronicznych (Dz. U. z 2023 r. poz. 285, z późn. zm.), ma obowiązek doręczenia korespondencji na adres do doręczeń elektronicznych.

[6] Maksymalna liczba znaków w pkt 7.1. wynosi 1000, natomiast w przypadku pkt 7.2.4. wartość ta odnosi się do pojedynczego wiersza. W przypadku potrzeby dodatkowego uzasadnienia, które wykracza poza wskazany limit znaków, uzasadnienie zamieszcza się na osobnych stronach i dołącza do formularza. W przypadku większej liczby wierszy w pkt 7.2.4. kolejne wiersze dodaje się w formularzu albo zamieszcza na osobnych stronach i dołącza do formularza.

[7] W przypadku zaznaczenia pola „nie" (wskazania terenu objętego pismem jako części działki ewidencyjnej lub działek ewidencyjnych) można dodać załącznik z określeniem granic terenu w formie graficznej.

[8] Podaje się nazwę lub symbol klasy przeznaczenia terenu zgodnie ze standardami określonymi w przepisach wykonawczych wydanych na podstawie art. 16 ust. 2 ustawy z dnia 27 marca 2003 r. o planowaniu i zagospodarowaniu przestrzennym (Dz. U. z 2023 r. poz. 977, z późn. zm.).

[9] W przypadku dołączenia do pisma załączników zawierających dane osobowe, inne niż wymienione w pkt 4, 5 i 6, załączniki te należy zanonimizować, tj. ukryć dane osobowe.

[redacted]

. Pismo dotyczące aktu planowania przestrzennego

URZĄD MIEJSKI W DĘBRZNIE
WPŁYNĘŁO DNIA 2026 -03- 30
Nr w D.K. 3505/26
Załączników .....

. 1. ORGAN, DO KTÓREGO JEST SKŁADANE PISMO

Nazwa: BURMISTRZ GMINY DEBRZNO

. 2. RODZAJ PISMA[1)]

1. ☐ 2.1. wniosek do projektu aktu ☒ 2.2. uwaga do konsultowanego projektu aktu[2)]
2. ☐ 2.3. wniosek o zmianę aktu[3)] ☐ 2.4. wniosek o sporządzenie aktu[3)]

. 3. RODZAJ AKTU PLANOWANIA PRZESTRZENNEGO[1)]

1. ☒ 3.1. plan ogólny gminy
2. ☐ 3.2. miejscowy plan zagospodarowania przestrzennego, w tym zintegrowany plan inwestycyjny lub miejscowy plan rewitalizacji
3. ☐ 3.3. uchwała ustalająca zasady i warunki sytuowania obiektów małej architektury, tablic reklamowych i urządzeń reklamowych oraz ogrodzeń, ich gabaryty, standardy jakościowe oraz rodzaje materiałów budowlanych, z jakich mogą być wykonane
4. ☐ 3.4. audyt krajobrazowy
5. ☐ 3.5. plan zagospodarowania przestrzennego województwa

. 4. DANE SKŁADAJĄCEGO PISMO[4)]

Imię i nazwisko lub nazwa: [redacted]
Kraj [redacted] Województwo: [redacted]
Powiat [redacted] Gmina: [redacted]
Ulica: [redacted] Nr domu [redacted] Nr lokalu:
Miejscowość: [redacted] Kod pocztowy: [redacted]
E-mail (w przypadku gdy składający pismo posiada adres e-mail): [redacted]
Nr tel. (nieobowiązkowo):
Adres skrytki ePUAP lub adres do doręczeń elektronicznych[5)]:
4.1. Czy składający pismo jest właścicielem lub użytkownikiem wieczystym nieruchomości objętej wnioskiem lub uwagą?
☒ tak ☐ nie

. 5. ADRES DO KORESPONDENCJI SKŁADAJĄCEGO PISMO[4)]

(Nieobowiązkowo)
Kraj: ..... Województwo: .....
Powiat: ..... Gmina: .....
Ulica: ..... Nr domu: ..... Nr lokalu: .....
Miejscowość: ..... Kod pocztowy: .....

. 6. DANE PEŁNOMOCNIKA[4)]

☐ pełnomocnik ☐ pełnomocnik do doręczeń
Imię i nazwisko:
Kraj: Województwo:
Powiat: Gmina:

Ulica: Nr domu: Nr lokalu:
Miejscowość: Kod pocztowy:
E-mail (w przypadku gdy pełnomocnik posiada adres e-mail):
Nr tel. (nieobowiązkowo):
Adres skrytki ePUAP lub adres do doręczeń elektronicznych[5]:

7. TREŚĆ PISMA

1. 7.1. Treść: Na podstawie art. 8f ustawy z dnia 27 marca 2003 r. o planowaniu i zagospodarowaniu przestrzennym wnoszę uwagę dotyczącą działki/łek nr: 88/5, obr .Strzeczona , objętych w projekcie planu ogólnego gminy strefą otwartą.

2. Wnoszę o uzupełnienie profilu podstawowego SO (strefy otwartej) dla ww. terenów o profil dodatkowy obejmujący możliwość lokalizacji elektrowni wiatrowych oraz infrastruktury technicznej niezbędnej do ich realizacji i funkcjonowania, zgodnie z aktualnymi przepisami, w tym ustawą o inwestycjach w zakresie elektrowni wiatrowych.

3.

4. 7.2. (Nieobowiązkowo) W przypadku wypełnienia, należy uzupełnić każdą z kolumn tabeli.

Szczegółowe informacje dotyczące treści pisma w odniesieniu do działek ewidencyjnych:

Lp.	4.1. 7.2.1. Nazwa aktu planowania przestrzennego	4.2. 7.2.2. Identyfikator działki lub działek ewidencyjnych	4.3. 7.2.3. Czy teren objęty pismem obejmuje całość działki lub działek ewidencyjnych[6]	4.4. 7.2.4. Treść[6]
	PLAN OGÓLNY GMINY DEBRZNO	**220304_5.00 11.88/5**	☒ tak ☐ nie	Wnoszę o uzupełnienie profilu podstawowego oznaczonego symbolem SO, o profil dodatkowy obejmujący możliwość lokalizacji elektrowni wiatrowych oraz infrastruktury technicznej niezbędnej do ich realizacji i funkcjonowania, zgodnie z aktualnymi przepisami, w tym ustawą o inwestycjach w zakresie elektrowni wiatrowych.

5. 7.3. (Nieobowiązkowo) W przypadku wypełnienia, należy uzupełnić każdą z kolumn tabeli.

Szczegółowe informacje dotyczące działek ewidencyjnych oraz niektórych parametrów – w przypadku zaznaczenia w pkt 2: wniosku do projektu aktu (pkt 2.1), uwagi do konsultowanego projektu aktu (pkt 2.2) lub wniosku o zmianę aktu (pkt 2.3) oraz w pkt 3: planu ogólnego gminy (pkt 3.1) lub miejscowego planu zagospodarowania przestrzennego, w tym zintegrowanego planu inwestycyjnego lub miejscowego planu rewitalizacji (pkt 3.2):

Lp.	5.1. 7.3.1. Nazwa planu ogólnego gminy lub miejscowego planu zagospodarowania przestrzennego	5.2. 7.3.2. 5.3. Identyfikator działki lub działek ewidencyjnych	5.4. 7.3.3. Czy teren objęty pismem obejmuje całość działki lub działek ewidencyjnych[7]	5.5. 7.3.4. Nazwa lub nazwy klasy przeznaczenia terenu (albo symbol lub symbole klasy przeznaczenia terenu)[7] 5.6.	5.7. 7.3.5. Maksymalny udział powierzchni zabudowy [%]	5.8. 7.3.6. Maksymalna wysokość zabudowy [m]	5.9. 7.3.7. Minimalny udział powierzchni biologicznie czynnej [%]
	....	....	☐ tak ☐ nie	....	....	....	....

8. OŚWIADCZENIE W SPRAWIE KORESPONDENCJI ELEKTRONICZNEJ

☐ Wyrażam zgodę ☒ Nie wyrażam zgody

na doręczanie korespondencji w niniejszej sprawie za pomocą środków komunikacji elektronicznej w rozumieniu art. 2 pkt 5 ustawy z dnia 18 lipca 2002 r. o świadczeniu usług drogą elektroniczną (Dz. U. z 2020 r. poz. 344).

9. ZAŁĄCZNIKI

- ☐ Pełnomocnictwo do reprezentowania składającego pismo lub pełnomocnictwo do doręczeń (zgodnie z ustawą z dnia 16 listopada 2006 r. o opłacie skarbowej (Dz. U. z 2023 r. poz. 2111)) – jeżeli składający pismo działa przez pełnomocnika.
- ☐ Potwierdzenie uiszczenia opłaty skarbowej od pełnomocnictwa – jeżeli obowiązek uiszczenia takiej opłaty wynika z ustawy z dnia 16 listopada 2006 r. o opłacie skarbowej.
- ☐ (Nieobowiązkowo). Określenie granic terenu w formie graficznej w przypadku wskazania terenu objętego pismem jako części działki ewidencyjnej lub działek ewidencyjnych.
- ☐ (Nieobowiązkowo). Inne załączniki – w przypadku zaznaczenia pola należy podać nazwy załączników.[8)]

.....

10. PODPIS SKŁADAJĄCEGO PISMO (PEŁNOMOCNIKA) I DATA PODPISU

Podpis powinien być czytelny. Podpis i datę podpisu umieszcza się w przypadku składania pisma w postaci papierowej.

Podpis: [redacted] Data: 30.03.2026

1) Można zaznaczyć więcej niż jedno pole. W ramach jednego pisma można wybrać tylko te akty, w przypadku których pismo będzie wysyłane do tego samego organu wskazanego w pkt 1. W przypadku gdy treść wniosku lub uwagi związana jest z dokumentem powiązanym z aktem planowania przestrzennego (np. sporządzanej w toku procedowania aktu, w ramach strategicznej oceny oddziaływania na środowisko, prognozy oddziaływania na środowisko), należy w pkt 3 wybrać rodzaj aktu planowania przestrzennego, którego ten dokument dotyczy, po czym wprowadzić treść wniosku lub uwagi w pkt 7.1 lub 7.2.

2) Nie dotyczy planu zagospodarowania przestrzennego województwa.

3) Nie dotyczy planu zagospodarowania przestrzennego województwa i audytu krajobrazowego.

4) W pkt 4 należy podać adres zamieszkania albo siedziby składającego pismo. W przypadku wypełnienia pkt 5 podaje się adres do korespondencji składającego pismo, jeżeli jest inny niż adres podany w pkt 4. W przypadku wypełnienia pkt 6 podaje się adres zamieszkania albo siedziby pełnomocnika. W przypadku większej liczby składających pismo lub pełnomocników dane kolejnych składających pismo lub pełnomocników dodaje się w formularzu albo zamieszcza na osobnych stronach i dołącza do formularza.

5) Adres skrytki ePUAP lub adres do doręczeń elektronicznych wskazuje się w przypadku wyrażenia zgody na doręczanie korespondencji za pomocą środków komunikacji elektronicznej, z zastrzeżeniem przypadków, w których organ, zgodnie z przepisami ustawy z dnia 18 listopada 2020 r. o doręczeniach elektronicznych (Dz. U. z 2023 r. poz. 285, z późn. zm.), ma obowiązek doręczenia korespondencji na adres do doręczeń elektronicznych.

6) W przypadku zaznaczenia pola „nie" (wskazania terenu objętego pismem jako części działki ewidencyjnej lub działek ewidencyjnych) można dodać załącznik z określeniem granic terenu w formie graficznej.

7) Podaje się nazwę lub symbol klasy przeznaczenia terenu zgodnie ze standardami określonymi w przepisach wykonawczych wydanych na podstawie art. 16 ust. 2 ustawy z dnia 27 marca 2003 r. o planowaniu i zagospodarowaniu przestrzennym (Dz. U. z 2023 r. poz. 977, z późn. zm.).

8) W przypadku dołączenia do pisma załączników zawierających dane osobowe, inne niż wymienione w pkt 4, 5 i 6, załączniki te należy zanonimizować, tj. ukryć dane osobowe.

Uzasadnienie do uwagi:

1. Warunki przestrzenne i środowiskowe

Teren objęty uwagą charakteryzuje się warunkami sprzyjającymi lokalizacji instalacji odnawialnych źródeł energii typu elektrownie wiatrowe, w szczególności:

- korzystnymi parametrami wiatrowymi,
- znacznym oddaleniem od zabudowy mieszkaniowej (umożliwiającym zachowanie wymaganych prawem odległości),
- brakiem kolizji z obszarami cennymi przyrodniczo,
- położeniem w strefie otwartej, której dotychczasowe użytkowanie ma charakter ekstensywny.

Dopuszczenie takiej funkcji nie generuje konfliktów przestrzennych, a jednocześnie tworzy warunki racjonalnego zagospodarowania terenu.

2. Zgodność z politykami rozwoju i celami klimatycznymi

Inwestycje w OZE, w tym elektrownie wiatrowe, wpisują się w krajowe i europejskie kierunki transformacji energetycznej, zwiększenia udziału energii odnawialnej oraz poprawy bezpieczeństwa energetycznego. Wprowadzenie profilu dodatkowego umożliwi dostosowanie planu ogólnego do oczekiwanych kierunków rozwoju energetyki w najbliższych dekadach.

3. Uzasadnienie ekonomiczne

1. **Elektrownie wiatrowe stanowią znaczące źródło dochodów dla gminy**, m.in. z tytułu podatku od nieruchomości, opłat lokalnych oraz potencjalnych umów dzierżawy. Dochody te są przewidywalne i stabilne przez wiele lat, co wzmacnia bezpieczeństwo finansów publicznych.
2. **Realizacja inwestycji OZE zwiększa atrakcyjność gospodarczą gminy**, pozytywnie wpływając na lokalny rynek pracy. Faza budowy i późniejszej obsługi inwestycji generuje zapotrzebowanie na usługi lokalnych przedsiębiorstw (transport, prace ziemne, serwis, obsługa sprzętu).
3. Elektrownie wiatrowe mogą pozytywnie wpływać na koszty energii dla lokalnych odbiorców – zarówno przedsiębiorstw, jak i podmiotów publicznych – poprzez możliwość zawierania kontraktów na dostawy energii w modelach partnerskich (np. PPA).
4. Gmina umożliwiająca rozwój zielonej energetyki staje się **bardziej konkurencyjnym miejscem dla inwestorów przemysłowych i usługowych**, dla których dostęp do energii odnawialnej jest coraz częściej jednym z warunków lokalizacji nowych zakładów.

5. Wprowadzenie do planu możliwości realizacji elektrowni wiatrowych zwiększa szanse gminy na pozyskanie **funduszy zewnętrznych**, w tym środków krajowych i unijnych, przeznaczonych na transformację energetyczną, rozwój infrastruktury i modernizację obszarów wiejskich.

4. Racjonalne kształtowanie funkcji terenu

Dopuszczenie lokalizacji elektrowni wiatrowych jako profilu uzupełniającego nie przesądza o konieczności realizacji inwestycji, lecz zapewnia elastyczność planistyczną oraz zgodność z zasadami zrównoważonego rozwoju.

Wniosek końcowy

Z uwagi na przedstawione argumenty wnoszę o **dodanie profilu dodatkowego dla terenów strefy otwartej**, który dopuszcza możliwość lokalizacji elektrowni wiatrowych oraz infrastruktury towarzyszącej.

[redacted]

. Pismo dotyczące aktu planowania przestrzennego

URZĄD MIEJSKI W DEBRZNIE
WPŁYNĘŁO DNIA 2026 -03- 30
Nr w D.K. 3506/26
Załączników .....

. 1. ORGAN, DO KTÓREGO JEST SKŁADANE PISMO

Nazwa: BURMISTRZ GMINY DEBRZNO

. 2. RODZAJ PISMA[1)]

1. ☐ 2.1. wniosek do projektu aktu ☒ 2.2. uwaga do konsultowanego projektu aktu[2)]
2. ☐ 2.3. wniosek o zmianę aktu[3)] ☐ 2.4. wniosek o sporządzenie aktu[3)]

. 3. RODZAJ AKTU PLANOWANIA PRZESTRZENNEGO[1)]

1. ☒ 3.1. plan ogólny gminy
2. ☐ 3.2. miejscowy plan zagospodarowania przestrzennego, w tym zintegrowany plan inwestycyjny lub miejscowy plan rewitalizacji
3. ☐ 3.3. uchwała ustalająca zasady i warunki sytuowania obiektów małej architektury, tablic reklamowych i urządzeń reklamowych oraz ogrodzeń, ich gabaryty, standardy jakościowe oraz rodzaje materiałów budowlanych, z jakich mogą być wykonane
4. ☐ 3.4. audyt krajobrazowy
5. ☐ 3.5. plan zagospodarowania przestrzennego województwa

. 4. DANE SKŁADAJĄCEGO PISMO[4)]

Imię i nazwisko lub nazwa: [redacted]
Kraj: [redacted] Województwo: [redacted]
Powiat: [redacted] Gmina: [redacted]
Ulica: [redacted] Nr domu: [redacted] Nr lokalu:
Miejscowość: [redacted] Kod pocztowy: [redacted]
E-mail (w przypadku gdy składający pismo posiada adres e-mail): [redacted]
Nr tel. (nieobowiązkowo):
Adres skrytki ePUAP lub adres do doręczeń elektronicznych[5)]:

4.1. Czy składający pismo jest właścicielem lub użytkownikiem wieczystym nieruchomości objętej wnioskiem lub uwagą?

☒ tak ☐ nie

. 5. ADRES DO KORESPONDENCJI SKŁADAJĄCEGO PISMO[4)]

(Nieobowiązkowo)
Kraj: ..... Województwo: .....
Powiat: ..... Gmina: .....
Ulica: ..... Nr domu: ..... Nr lokalu: .....
Miejscowość: ..... Kod pocztowy: .....

. 6. DANE PEŁNOMOCNIKA[4)]

☐ pełnomocnik ☐ pełnomocnik do doręczeń
Imię i nazwisko:
Kraj: Województwo:
Powiat: Gmina:

Ulica: Nr domu: Nr lokalu:
Miejscowość: Kod pocztowy:
E-mail (w przypadku gdy pełnomocnik posiada adres e-mail):
Nr tel. (nieobowiązkowo):
Adres skrytki ePUAP lub adres do doręczeń elektronicznych[5]:

7. TREŚĆ PISMA

1. 7.1. Treść: Na podstawie art. 8f ustawy z dnia 27 marca 2003 r. o planowaniu i zagospodarowaniu przestrzennym wnoszę uwagę dotyczącą działki/łek nr: 391/23, obr .Słupia , objętych w projekcie planu ogólnego gminy strefą otwartą.

2. Wnoszę o uzupełnienie profilu podstawowego SO (strefy otwartej) dla ww. terenów o profil dodatkowy obejmujący możliwość lokalizacji elektrowni wiatrowych oraz infrastruktury technicznej niezbędnej do ich realizacji i funkcjonowania, zgodnie z aktualnymi przepisami, w tym ustawą o inwestycjach w zakresie elektrowni wiatrowych.

3.

4. 7.2. (Nieobowiązkowo) W przypadku wypełnienia, należy uzupełnić każdą z kolumn tabeli.

Szczegółowe informacje dotyczące treści pisma w odniesieniu do działek ewidencyjnych:

Lp.	4.1. 7.2.1. Nazwa aktu planowania przestrzennego	4.2. 7.2.2. Identyfikator działki lub działek ewidencyjnych	4.3. 7.2.3. Czy teren objęty pismem obejmuje całość działki lub działek ewidencyjnych[6]	4.4. 7.2.4. Treść[6]
	PLAN OGÓLNY GMINY DEBRZNO	**220304_5.00 09.391/23**	☒ tak ☐ nie	Wnoszę o uzupełnienie profilu podstawowego oznaczonego symbolem SO, o profil dodatkowy obejmujący możliwość lokalizacji elektrowni wiatrowych oraz infrastruktury technicznej niezbędnej do ich realizacji i funkcjonowania, zgodnie z aktualnymi przepisami, w tym ustawą o inwestycjach w zakresie elektrowni wiatrowych.

5. 7.3. (Nieobowiązkowo) W przypadku wypełnienia, należy uzupełnić każdą z kolumn tabeli.

Szczegółowe informacje dotyczące działek ewidencyjnych oraz niektórych parametrów – w przypadku zaznaczenia w pkt 2: wniosku do projektu aktu (pkt 2.1), uwagi do konsultowanego projektu aktu (pkt 2.2) lub wniosku o zmianę aktu (pkt 2.3) oraz w pkt 3: planu ogólnego gminy (pkt 3.1) lub miejscowego planu zagospodarowania przestrzennego, w tym zintegrowanego planu inwestycyjnego lub miejscowego planu rewitalizacji (pkt 3.2):

Lp.	5.1. 7.3.1. Nazwa planu ogólnego gminy lub miejscowego planu zagospodarowania przestrzennego	5.2. 7.3.2. 5.3. Identyfikator działki lub działek ewidencyjnych	5.4. 7.3.3. Czy teren objęty pismem obejmuje całość działki lub działek ewidencyjnych[7]	5.5. 7.3.4. Nazwa lub nazwy klasy przeznaczenia terenu (albo symbol lub symbole klasy przeznaczenia terenu)[7] 5.6.	5.7. 7.3.5. Maksymalny udział powierzchni zabudowy [%]	5.8. 7.3.6. Maksymalna wysokość zabudowy [m]	5.9. 7.3.7. Minimalny udział powierzchni biologicznie czynnej [%]
	....	....	☐ tak ☐ nie	....	....	....	....

8. OŚWIADCZENIE W SPRAWIE KORESPONDENCJI ELEKTRONICZNEJ

☐ Wyrażam zgodę ☒ Nie wyrażam zgody

na doręczanie korespondencji w niniejszej sprawie za pomocą środków komunikacji elektronicznej w rozumieniu art. 2 pkt 5 ustawy z dnia 18 lipca 2002 r. o świadczeniu usług drogą elektroniczną (Dz. U. z 2020 r. poz. 344).

9. ZAŁĄCZNIKI

- ☐ Pełnomocnictwo do reprezentowania składającego pismo lub pełnomocnictwo do doręczeń (zgodnie z ustawą z dnia 16 listopada 2006 r. o opłacie skarbowej (Dz. U. z 2023 r. poz. 2111)) – jeżeli składający pismo działa przez pełnomocnika.
- ☐ Potwierdzenie uiszczenia opłaty skarbowej od pełnomocnictwa – jeżeli obowiązek uiszczenia takiej opłaty wynika z ustawy z dnia 16 listopada 2006 r. o opłacie skarbowej.
- ☐ (Nieobowiązkowo). Określenie granic terenu w formie graficznej w przypadku wskazania terenu objętego pismem jako części działki ewidencyjnej lub działek ewidencyjnych.
- ☐ (Nieobowiązkowo). Inne załączniki – w przypadku zaznaczenia pola należy podać nazwy załączników.[8)]

.....

10. PODPIS SKŁADAJĄCEGO PISMO (PEŁNOMOCNIKA) I DATA PODPISU

Podpis powinien być czytelny. Podpis i datę podpisu umieszcza się w przypadku składania pisma w postaci papierowej.

Podpis: [redacted] Data: 30.03.2026

1) Można zaznaczyć więcej niż jedno pole. W ramach jednego pisma można wybrać tylko te akty, w przypadku których pismo będzie wysyłane do tego samego organu wskazanego w pkt 1. W przypadku gdy treść wniosku lub uwagi związana jest z dokumentem powiązanym z aktem planowania przestrzennego (np. sporządzanej w toku procedowania aktu, w ramach strategicznej oceny oddziaływania na środowisko, prognozy oddziaływania na środowisko), należy w pkt 3 wybrać rodzaj aktu planowania przestrzennego, którego ten dokument dotyczy, po czym wprowadzić treść wniosku lub uwagi w pkt 7.1 lub 7.2.

2) Nie dotyczy planu zagospodarowania przestrzennego województwa.

3) Nie dotyczy planu zagospodarowania przestrzennego województwa i audytu krajobrazowego.

4) W pkt 4 należy podać adres zamieszkania albo siedziby składającego pismo. W przypadku wypełnienia pkt 5 podaje się adres do korespondencji składającego pismo, jeżeli jest inny niż adres podany w pkt 4. W przypadku wypełnienia pkt 6 podaje się adres zamieszkania albo siedziby pełnomocnika. W przypadku większej liczby składających pismo lub pełnomocników dane kolejnych składających pismo lub pełnomocników dodaje się w formularzu albo zamieszcza na osobnych stronach i dołącza do formularza.

5) Adres skrytki ePUAP lub adres do doręczeń elektronicznych wskazuje się w przypadku wyrażenia zgody na doręczanie korespondencji za pomocą środków komunikacji elektronicznej, z zastrzeżeniem przypadków, w których organ, zgodnie z przepisami ustawy z dnia 18 listopada 2020 r. o doręczeniach elektronicznych (Dz. U. z 2023 r. poz. 285, z późn. zm.), ma obowiązek doręczenia korespondencji na adres do doręczeń elektronicznych.

6) W przypadku zaznaczenia pola „nie" (wskazania terenu objętego pismem jako części działki ewidencyjnej lub działek ewidencyjnych) można dodać załącznik z określeniem granic terenu w formie graficznej.

7) Podaje się nazwę lub symbol klasy przeznaczenia terenu zgodnie ze standardami określonymi w przepisach wykonawczych wydanych na podstawie art. 16 ust. 2 ustawy z dnia 27 marca 2003 r. o planowaniu i zagospodarowaniu przestrzennym (Dz. U. z 2023 r. poz. 977, z późn. zm.).

8) W przypadku dołączenia do pisma załączników zawierających dane osobowe, inne niż wymienione w pkt 4, 5 i 6, załączniki te należy zanonimizować, tj. ukryć dane osobowe.

Uzasadnienie do uwagi:

1. Warunki przestrzenne i środowiskowe

Teren objęty uwagą charakteryzuje się warunkami sprzyjającymi lokalizacji instalacji odnawialnych źródeł energii typu elektrownie wiatrowe, w szczególności:

- korzystnymi parametrami wiatrowymi,
- znacznym oddaleniem od zabudowy mieszkaniowej (umożliwiającym zachowanie wymaganych prawem odległości),
- brakiem kolizji z obszarami cennymi przyrodniczo,
- położeniem w strefie otwartej, której dotychczasowe użytkowanie ma charakter ekstensywny.

Dopuszczenie takiej funkcji nie generuje konfliktów przestrzennych, a jednocześnie tworzy warunki racjonalnego zagospodarowania terenu.

2. Zgodność z politykami rozwoju i celami klimatycznymi

Inwestycje w OZE, w tym elektrownie wiatrowe, wpisują się w krajowe i europejskie kierunki transformacji energetycznej, zwiększenia udziału energii odnawialnej oraz poprawy bezpieczeństwa energetycznego. Wprowadzenie profilu dodatkowego umożliwi dostosowanie planu ogólnego do oczekiwanych kierunków rozwoju energetyki w najbliższych dekadach.

3. Uzasadnienie ekonomiczne

1. **Elektrownie wiatrowe stanowią znaczące źródło dochodów dla gminy**, m.in. z tytułu podatku od nieruchomości, opłat lokalnych oraz potencjalnych umów dzierżawy. Dochody te są przewidywalne i stabilne przez wiele lat, co wzmacnia bezpieczeństwo finansów publicznych.
2. **Realizacja inwestycji OZE zwiększa atrakcyjność gospodarczą gminy**, pozytywnie wpływając na lokalny rynek pracy. Faza budowy i późniejszej obsługi inwestycji generuje zapotrzebowanie na usługi lokalnych przedsiębiorstw (transport, prace ziemne, serwis, obsługa sprzętu).
3. Elektrownie wiatrowe mogą pozytywnie wpływać na koszty energii dla lokalnych odbiorców – zarówno przedsiębiorstw, jak i podmiotów publicznych – poprzez możliwość zawierania kontraktów na dostawy energii w modelach partnerskich (np. PPA).
4. Gmina umożliwiająca rozwój zielonej energetyki staje się **bardziej konkurencyjnym miejscem dla inwestorów przemysłowych i usługowych**, dla których dostęp do energii odnawialnej jest coraz częściej jednym z warunków lokalizacji nowych zakładów.

5. Wprowadzenie do planu możliwości realizacji elektrowni wiatrowych zwiększa szanse gminy na pozyskanie **funduszy zewnętrznych**, w tym środków krajowych i unijnych, przeznaczonych na transformację energetyczną, rozwój infrastruktury i modernizację obszarów wiejskich.

4. Racjonalne kształtowanie funkcji terenu

Dopuszczenie lokalizacji elektrowni wiatrowych jako profilu uzupełniającego nie przesądza o konieczności realizacji inwestycji, lecz zapewnia elastyczność planistyczną oraz zgodność z zasadami zrównoważonego rozwoju.

Wniosek końcowy

Z uwagi na przedstawione argumenty wnoszę o **dodanie profilu dodatkowego dla terenów strefy otwartej**, który dopuszcza możliwość lokalizacji elektrowni wiatrowych oraz infrastruktury towarzyszącej.

[redacted]

Pismo dotyczące aktu planowania przestrzennego

URZĄD MIEJSKI W DĘBRZNIE
WPŁYNĘŁO DNIA 2026 -03- 30
Nr w D.K. 3507/26
Załączników .....

1. ORGAN, DO KTÓREGO JEST SKŁADANE PISMO

Nazwa: BURMISTRZ GMINY DEBRZNO

2. RODZAJ PISMA[1)]

1. ☐ 2.1. wniosek do projektu aktu ☒ 2.2. uwaga do konsultowanego projektu aktu[2)]
2. ☐ 2.3. wniosek o zmianę aktu[3)] ☐ 2.4. wniosek o sporządzenie aktu[3)]

3. RODZAJ AKTU PLANOWANIA PRZESTRZENNEGO[1)]

1. ☒ 3.1. plan ogólny gminy
2. ☐ 3.2. miejscowy plan zagospodarowania przestrzennego, w tym zintegrowany plan inwestycyjny lub miejscowy plan rewitalizacji
3. ☐ 3.3. uchwała ustalająca zasady i warunki sytuowania obiektów małej architektury, tablic reklamowych i urządzeń reklamowych oraz ogrodzeń, ich gabaryty, standardy jakościowe oraz rodzaje materiałów budowlanych, z jakich mogą być wykonane
4. ☐ 3.4. audyt krajobrazowy
5. ☐ 3.5. plan zagospodarowania przestrzennego województwa

4. DANE SKŁADAJĄCEGO PISMO[4)]

Imię i nazwisko lub nazwa: [redacted]
Kraj: Polska Województwo: [redacted]
Powiat: [redacted] Gmina: [redacted]
Ulica: -- Nr domu: [redacted] Nr lokalu: [redacted]
Miejscowość: [redacted] Kod pocztowy: [redacted]
E-mail (w przypadku gdy składający pismo posiada adres e-mail): [redacted]
Nr tel. (nieobowiązkowo):
Adres skrytki ePUAP lub adres do doręczeń elektronicznych[5)]:

4.1. Czy składający pismo jest właścicielem lub użytkownikiem wieczystym nieruchomości objętej wnioskiem lub uwagą?

☒ tak ☐ nie

5. ADRES DO KORESPONDENCJI SKŁADAJĄCEGO PISMO[4)]

(Nieobowiązkowo)
Kraj: ..... Województwo: .....
Powiat: ..... Gmina: .....
Ulica: ..... Nr domu: ..... Nr lokalu: .....
Miejscowość: ..... Kod pocztowy: .....

6. DANE PEŁNOMOCNIKA[4)]

☐ pełnomocnik ☐ pełnomocnik do doręczeń
Imię i nazwisko:
Kraj: Województwo:
Powiat: Gmina:

Ulica: Nr domu: Nr lokalu:
Miejscowość: Kod pocztowy:
E-mail (w przypadku gdy pełnomocnik posiada adres e-mail):
Nr tel. (nieobowiązkowo):
Adres skrytki ePUAP lub adres do doręczeń elektronicznych[5]:

7. TREŚĆ PISMA

1. 7.1. Treść: Na podstawie art. 8f ustawy z dnia 27 marca 2003 r. o planowaniu i zagospodarowaniu przestrzennym wnoszę uwagę dotyczącą działki/łek nr: 185/12, 348/3 obr. Prusinowo oraz działek nr: 115/1, 199 i działka nr: 398 obr. Uniechów objętych w projekcie planu ogólnego gminy strefą otwartą.

2. Wnoszę o uzupełnienie profilu podstawowego SO (strefy otwartej) dla ww. terenów o profil dodatkowy obejmujący możliwość lokalizacji elektrowni wiatrowych oraz infrastruktury technicznej niezbędnej do ich realizacji i funkcjonowania, zgodnie z aktualnymi przepisami, w tym ustawą o inwestycjach w zakresie elektrowni wiatrowych.

3.

4. 7.2. (Nieobowiązkowo) W przypadku wypełnienia, należy uzupełnić każdą z kolumn tabeli.

Szczegółowe informacje dotyczące treści pisma w odniesieniu do działek ewidencyjnych:

Lp.	4.1. 7.2.1. Nazwa aktu planowania przestrzennego	4.2. 7.2.2. Identyfikator działki lub działek ewidencyjnych	4.3. 7.2.3. Czy teren objęty pismem obejmuje całość działki lub działek ewidencyjnych[6]	4.4. 7.2.4. Treść[6]
	PLAN OGÓLNY GMINY DEBRZNO		☒ tak ☐ nie	Wnoszę o uzupełnienie profilu podstawowego oznaczonego symbolem SO, o profil dodatkowy obejmujący możliwość lokalizacji elektrowni wiatrowych oraz infrastruktury technicznej niezbędnej do ich realizacji i funkcjonowania, zgodnie z aktualnymi przepisami, w tym ustawą o inwestycjach w zakresie elektrowni wiatrowych.

5. 7.3. (Nieobowiązkowo) W przypadku wypełnienia, należy uzupełnić każdą z kolumn tabeli.

Szczegółowe informacje dotyczące działek ewidencyjnych oraz niektórych parametrów – w przypadku zaznaczenia w pkt 2: wniosku do projektu aktu (pkt 2.1), uwagi do konsultowanego projektu aktu (pkt 2.2) lub wniosku o zmianę aktu (pkt 2.3) oraz w pkt 3: planu ogólnego gminy (pkt 3.1) lub miejscowego planu zagospodarowania przestrzennego, w tym zintegrowanego planu inwestycyjnego lub miejscowego planu rewitalizacji (pkt 3.2):

Lp.	5.1. 7.3.1. Nazwa planu ogólnego gminy lub miejscowego planu zagospodarowania przestrzennego	5.2. 7.3.2. 5.3. Identyfikator działki lub działek ewidencyjnych	5.4. 7.3.3. Czy teren objęty pismem obejmuje całość działki lub działek ewidencyjnych[7]	5.5. 7.3.4. Nazwa lub nazwy klasy przeznaczenia terenu (albo symbol lub symbole klasy przeznaczenia terenu)[7] 5.6.	5.7. 7.3.5. Maksymalny udział powierzchni zabudowy [%]	5.8. 7.3.6. Maksymalna wysokość zabudowy [m]	5.9. 7.3.7. Minimalny udział powierzchni biologicznie czynnej [%]
	....	....	☐ tak ☐ nie	....	....	....	....

8. OŚWIADCZENIE W SPRAWIE KORESPONDENCJI ELEKTRONICZNEJ

☐ Wyrażam zgodę ☒ Nie wyrażam zgody

na doręczanie korespondencji w niniejszej sprawie za pomocą środków komunikacji elektronicznej w rozumieniu art. 2 pkt 5 ustawy z dnia 18 lipca 2002 r. o świadczeniu usług drogą elektroniczną (Dz. U. z 2020 r. poz. 344).

9. ZAŁĄCZNIKI

- ☐ Pełnomocnictwo do reprezentowania składającego pismo lub pełnomocnictwo do doręczeń (zgodnie z ustawą z dnia 16 listopada 2006 r. o opłacie skarbowej (Dz. U. z 2023 r. poz. 2111)) – jeżeli składający pismo działa przez pełnomocnika.
- ☐ Potwierdzenie uiszczenia opłaty skarbowej od pełnomocnictwa – jeżeli obowiązek uiszczenia takiej opłaty wynika z ustawy z dnia 16 listopada 2006 r. o opłacie skarbowej.
- ☐ (Nieobowiązkowo). Określenie granic terenu w formie graficznej w przypadku wskazania terenu objętego pismem jako części działki ewidencyjnej lub działek ewidencyjnych.
- ☐ (Nieobowiązkowo). Inne załączniki – w przypadku zaznaczenia pola należy podać nazwy załączników.[8)]

.....

10. PODPIS SKŁADAJĄCEGO PISMO (PEŁNOMOCNIKA) I DATA PODPISU

Podpis powinien być czytelny. Podpis i datę podpisu umieszcza się w przypadku składania pisma w postaci papierowej.

Podpis: [redacted] Data: 32.04.2026

[1] Można zaznaczyć więcej niż jedno pole. W ramach jednego pisma można wybrać tylko te akty, w przypadku których pismo będzie wysyłane do tego samego organu wskazanego w pkt 1. W przypadku gdy treść wniosku lub uwagi związana jest z dokumentem powiązanym z aktem planowania przestrzennego (np. sporządzanej w toku procedowania aktu, w ramach strategicznej oceny oddziaływania na środowisko, prognozy oddziaływania na środowisko), należy w pkt 3 wybrać rodzaj aktu planowania przestrzennego, którego ten dokument dotyczy, po czym wprowadzić treść wniosku lub uwagi w pkt 7.1 lub 7.2.

[2] Nie dotyczy planu zagospodarowania przestrzennego województwa.

[3] Nie dotyczy planu zagospodarowania przestrzennego województwa i audytu krajobrazowego.

[4] W pkt 4 należy podać adres zamieszkania albo siedziby składającego pismo. W przypadku wypełnienia pkt 5 podaje się adres do korespondencji składającego pismo, jeżeli jest inny niż adres podany w pkt 4. W przypadku wypełnienia pkt 6 podaje się adres zamieszkania albo siedziby pełnomocnika. W przypadku większej liczby składających pismo lub pełnomocników dane kolejnych składających pismo lub pełnomocników dodaje się w formularzu albo zamieszcza na osobnych stronach i dołącza do formularza.

[5] Adres skrytki ePUAP lub adres do doręczeń elektronicznych wskazuje się w przypadku wyrażenia zgody na doręczanie korespondencji za pomocą środków komunikacji elektronicznej, z zastrzeżeniem przypadków, w których organ, zgodnie z przepisami ustawy z dnia 18 listopada 2020 r. o doręczeniach elektronicznych (Dz. U. z 2023 r. poz. 285, z późn. zm.), ma obowiązek doręczenia korespondencji na adres do doręczeń elektronicznych.

[6] W przypadku zaznaczenia pola „nie" (wskazania terenu objętego pismem jako części działki ewidencyjnej lub działek ewidencyjnych) można dodać załącznik z określeniem granic terenu w formie graficznej.

[7] Podaje się nazwę lub symbol klasy przeznaczenia terenu zgodnie ze standardami określonymi w przepisach wykonawczych wydanych na podstawie art. 16 ust. 2 ustawy z dnia 27 marca 2003 r. o planowaniu i zagospodarowaniu przestrzennym (Dz. U. z 2023 r. poz. 977, z późn. zm.).

[8] W przypadku dołączenia do pisma załączników zawierających dane osobowe, inne niż wymienione w pkt 4, 5 i 6, załączniki te należy zanonimizować, tj. ukryć dane osobowe.

Uzasadnienie do uwagi:

1. Warunki przestrzenne i środowiskowe

Teren objęty uwagą charakteryzuje się warunkami sprzyjającymi lokalizacji instalacji odnawialnych źródeł energii typu elektrownie wiatrowe, w szczególności:

- korzystnymi parametrami wiatrowymi,
- znacznym oddaleniem od zabudowy mieszkaniowej (umożliwiającym zachowanie wymaganych prawem odległości),
- brakiem kolizji z obszarami cennymi przyrodniczo,
- położeniem w strefie otwartej, której dotychczasowe użytkowanie ma charakter ekstensywny.

Dopuszczenie takiej funkcji nie generuje konfliktów przestrzennych, a jednocześnie tworzy warunki racjonalnego zagospodarowania terenu.

2. Zgodność z politykami rozwoju i celami klimatycznymi

Inwestycje w OZE, w tym elektrownie wiatrowe, wpisują się w krajowe i europejskie kierunki transformacji energetycznej, zwiększenia udziału energii odnawialnej oraz poprawy bezpieczeństwa energetycznego. Wprowadzenie profilu dodatkowego umożliwi dostosowanie planu ogólnego do oczekiwanych kierunków rozwoju energetyki w najbliższych dekadach.

3. Uzasadnienie ekonomiczne

1. **Elektrownie wiatrowe stanowią znaczące źródło dochodów dla gminy**, m.in. z tytułu podatku od nieruchomości, opłat lokalnych oraz potencjalnych umów dzierżawy. Dochody te są przewidywalne i stabilne przez wiele lat, co wzmacnia bezpieczeństwo finansów publicznych.
2. **Realizacja inwestycji OZE zwiększa atrakcyjność gospodarczą gminy**, pozytywnie wpływając na lokalny rynek pracy. Faza budowy i późniejszej obsługi inwestycji generuje zapotrzebowanie na usługi lokalnych przedsiębiorstw (transport, prace ziemne, serwis, obsługa sprzętu).
3. Elektrownie wiatrowe mogą pozytywnie wpływać na koszty energii dla lokalnych odbiorców – zarówno przedsiębiorstw, jak i podmiotów publicznych – poprzez możliwość zawierania kontraktów na dostawy energii w modelach partnerskich (np. PPA).
4. Gmina umożliwiająca rozwój zielonej energetyki staje się **bardziej konkurencyjnym miejscem dla inwestorów przemysłowych i usługowych**, dla których dostęp do energii odnawialnej jest coraz częściej jednym z warunków lokalizacji nowych zakładów.

5. Wprowadzenie do planu możliwości realizacji elektrowni wiatrowych zwiększa szanse gminy na pozyskanie **funduszy zewnętrznych**, w tym środków krajowych i unijnych, przeznaczonych na transformację energetyczną, rozwój infrastruktury i modernizację obszarów wiejskich.

4. Racjonalne kształtowanie funkcji terenu

Dopuszczenie lokalizacji elektrowni wiatrowych jako profilu uzupełniającego nie przesądza o konieczności realizacji inwestycji, lecz zapewnia elastyczność planistyczną oraz zgodność z zasadami zrównoważonego rozwoju.

Wniosek końcowy

Z uwagi na przedstawione argumenty wnoszę o **dodanie profilu dodatkowego dla terenów strefy otwartej**, który dopuszcza możliwość lokalizacji elektrowni wiatrowych oraz infrastruktury towarzyszącej.



[redacted]

. Pismo dotyczące aktu planowania przestrzennego

URZĄD MIEJSKI W DEBRZNIE
WPŁYNĘŁO DNIA 2026 -03- 30
Nr w D.K. 3508/26
Załącznik

. 1. ORGAN, DO KTÓREGO JEST SKŁADANE PISMO

Nazwa: BURMISTRZ GMINY DEBRZNO

. 2. RODZAJ PISMA[1)]

1. ☐ 2.1. wniosek do projektu aktu ☒ 2.2. uwaga do konsultowanego projektu aktu[2)]
2. ☐ 2.3. wniosek o zmianę aktu[3)] ☐ 2.4. wniosek o sporządzenie aktu[3)]

. 3. RODZAJ AKTU PLANOWANIA PRZESTRZENNEGO[1)]

1. ☒ 3.1. plan ogólny gminy
2. ☐ 3.2. miejscowy plan zagospodarowania przestrzennego, w tym zintegrowany plan inwestycyjny lub miejscowy plan rewitalizacji
3. ☐ 3.3. uchwała ustalająca zasady i warunki sytuowania obiektów małej architektury, tablic reklamowych i urządzeń reklamowych oraz ogrodzeń, ich gabaryty, standardy jakościowe oraz rodzaje materiałów budowlanych, z jakich mogą być wykonane
4. ☐ 3.4. audyt krajobrazowy
5. ☐ 3.5. plan zagospodarowania przestrzennego województwa

. 4. DANE SKŁADAJĄCEGO PISMO[4)]

Imię i nazwisko lub nazwa: [redacted]
Kraj: [redacted] Województwo: [redacted]
Powiat: [redacted] Gmina: Debrzno
Ulica: -- Nr domu: [redacted] Nr lokalu: [redacted]
Miejscowość: [redacted] Kod pocztowy: [redacted]
E-mail (w przypadku gdy składający pismo posiada adres e-mail) [redacted]
Nr tel. (nieobowiązkowo):
Adres skrytki ePUAP lub adres do doręczeń elektronicznych[5)]:

4.1. Czy składający pismo jest właścicielem lub użytkownikiem wieczystym nieruchomości objętej wnioskiem lub uwagą?

☒ tak ☐ nie

. 5. ADRES DO KORESPONDENCJI SKŁADAJĄCEGO PISMO[4)]

(Nieobowiązkowo)
Kraj: ..... Województwo: .....
Powiat: ..... Gmina: .....
Ulica: ..... Nr domu: ..... Nr lokalu: .....
Miejscowość: ..... Kod pocztowy: .....

. 6. DANE PEŁNOMOCNIKA[4)]

☐ pełnomocnik ☐ pełnomocnik do doręczeń
Imię i nazwisko:
Kraj: Województwo:
Powiat: Gmina:

Ulica: Nr domu: Nr lokalu:
Miejscowość: Kod pocztowy:
E-mail (w przypadku gdy pełnomocnik posiada adres e-mail):
Nr tel. (nieobowiązkowo):
Adres skrytki ePUAP lub adres do doręczeń elektronicznych[5]:

7. TREŚĆ PISMA

1. 7.1. Treść: Na podstawie art. 8f ustawy z dnia 27 marca 2003 r. o planowaniu i zagospodarowaniu przestrzennym wnoszę uwagę dotyczącą działki/łek nr: 106,107,108,109/2 obr. Rozwory objętych w projekcie planu ogólnego gminy strefą otwartą.

2. Wnoszę o uzupełnienie profilu podstawowego SO (strefy otwartej) dla ww. terenów o profil dodatkowy obejmujący możliwość lokalizacji elektrowni wiatrowych oraz infrastruktury technicznej niezbędnej do ich realizacji i funkcjonowania, zgodnie z aktualnymi przepisami, w tym ustawą o inwestycjach w zakresie elektrowni wiatrowych.

3.

4. 7.2. (Nieobowiązkowo) W przypadku wypełnienia, należy uzupełnić każdą z kolumn tabeli.

Szczegółowe informacje dotyczące treści pisma w odniesieniu do działek ewidencyjnych:

Lp.	4.1. 7.2.1. Nazwa aktu planowania przestrzennego	4.2. 7.2.2. Identyfikator działki lub działek ewidencyjnych	4.3. 7.2.3. Czy teren objęty pismem obejmuje całość działki lub działek ewidencyjnych[6]	4.4. 7.2.4. Treść[6]
	PLAN OGÓLNY GMINY DEBRZNO		☒ tak ☐ nie	Wnoszę o uzupełnienie profilu podstawowego oznaczonego symbolem SO, o profil dodatkowy obejmujący możliwość lokalizacji elektrowni wiatrowych oraz infrastruktury technicznej niezbędnej do ich realizacji i funkcjonowania, zgodnie z aktualnymi przepisami, w tym ustawą o inwestycjach w zakresie elektrowni wiatrowych.

5. 7.3. (Nieobowiązkowo) W przypadku wypełnienia, należy uzupełnić każdą z kolumn tabeli.

Szczegółowe informacje dotyczące działek ewidencyjnych oraz niektórych parametrów – w przypadku zaznaczenia w pkt 2: wniosku do projektu aktu (pkt 2.1), uwagi do konsultowanego projektu aktu (pkt 2.2) lub wniosku o zmianę aktu (pkt 2.3) oraz w pkt 3: planu ogólnego gminy (pkt 3.1) lub miejscowego planu zagospodarowania przestrzennego, w tym zintegrowanego planu inwestycyjnego lub miejscowego planu rewitalizacji (pkt 3.2):

Lp.	5.1. 7.3.1. Nazwa planu ogólnego gminy lub miejscowego planu zagospodarowania przestrzennego	5.2. 7.3.2. 5.3. Identyfikator działki lub działek ewidencyjnych	5.4. 7.3.3. Czy teren objęty pismem obejmuje całość działki lub działek ewidencyjnych[7]	5.5. 7.3.4. Nazwa lub nazwy klasy przeznaczenia terenu (albo symbol lub symbole klasy przeznaczenia terenu)[7] 5.6.	5.7. 7.3.5. Maksymalny udział powierzchni zabudowy [%]	5.8. 7.3.6. Maksymalna wysokość zabudowy [m]	5.9. 7.3.7. Minimalny udział powierzchni biologicznie czynnej [%]
	....	....	☐ tak ☐ nie	....	....	....	....

8. OŚWIADCZENIE W SPRAWIE KORESPONDENCJI ELEKTRONICZNEJ

☐ Wyrażam zgodę ☒ Nie wyrażam zgody

na doręczanie korespondencji w niniejszej sprawie za pomocą środków komunikacji elektronicznej w rozumieniu art. 2 pkt 5 ustawy z dnia 18 lipca 2002 r. o świadczeniu usług drogą elektroniczną (Dz. U. z 2020 r. poz. 344).

9. ZAŁĄCZNIKI

- ☐ Pełnomocnictwo do reprezentowania składającego pismo lub pełnomocnictwo do doręczeń (zgodnie z ustawą z dnia 16 listopada 2006 r. o opłacie skarbowej (Dz. U. z 2023 r. poz. 2111)) – jeżeli składający pismo działa przez pełnomocnika.
- ☐ Potwierdzenie uiszczenia opłaty skarbowej od pełnomocnictwa – jeżeli obowiązek uiszczenia takiej opłaty wynika z ustawy z dnia 16 listopada 2006 r. o opłacie skarbowej.
- ☐ (Nieobowiązkowo). Określenie granic terenu w formie graficznej w przypadku wskazania terenu objętego pismem jako części działki ewidencyjnej lub działek ewidencyjnych.
- ☐ (Nieobowiązkowo). Inne załączniki – w przypadku zaznaczenia pola należy podać nazwy załączników.[8)]

.....

10. PODPIS SKŁADAJĄCEGO PISMO (PEŁNOMOCNIKA) I DATA PODPISU

Podpis powinien być czytelny. Podpis i datę podpisu umieszcza się w przypadku składania pisma w postaci papierowej.

Podpis: [redacted] Data: 30.04.2026

1) Można zaznaczyć więcej niż jedno pole. W ramach jednego pisma można wybrać tylko te akty, w przypadku których pismo będzie wysyłane do tego samego organu wskazanego w pkt 1. W przypadku gdy treść wniosku lub uwagi związana jest z dokumentem powiązanym z aktem planowania przestrzennego (np. sporządzanej w toku procedowania aktu, w ramach strategicznej oceny oddziaływania na środowisko, prognozy oddziaływania na środowisko), należy w pkt 3 wybrać rodzaj aktu planowania przestrzennego, którego ten dokument dotyczy, po czym wprowadzić treść wniosku lub uwagi w pkt 7.1 lub 7.2.

2) Nie dotyczy planu zagospodarowania przestrzennego województwa.

3) Nie dotyczy planu zagospodarowania przestrzennego województwa i audytu krajobrazowego.

4) W pkt 4 należy podać adres zamieszkania albo siedziby składającego pismo. W przypadku wypełnienia pkt 5 podaje się adres do korespondencji składającego pismo, jeżeli jest inny niż adres podany w pkt 4. W przypadku wypełnienia pkt 6 podaje się adres zamieszkania albo siedziby pełnomocnika. W przypadku większej liczby składających pismo lub pełnomocników dane kolejnych składających pismo lub pełnomocników dodaje się w formularzu albo zamieszcza na osobnych stronach i dołącza do formularza.

5) Adres skrytki ePUAP lub adres do doręczeń elektronicznych wskazuje się w przypadku wyrażenia zgody na doręczanie korespondencji za pomocą środków komunikacji elektronicznej, z zastrzeżeniem przypadków, w których organ, zgodnie z przepisami ustawy z dnia 18 listopada 2020 r. o doręczeniach elektronicznych (Dz. U. z 2023 r. poz. 285, z późn. zm.), ma obowiązek doręczenia korespondencji na adres do doręczeń elektronicznych.

6) W przypadku zaznaczenia pola „nie" (wskazania terenu objętego pismem jako części działki ewidencyjnej lub działek ewidencyjnych) można dodać załącznik z określeniem granic terenu w formie graficznej.

7) Podaje się nazwę lub symbol klasy przeznaczenia terenu zgodnie ze standardami określonymi w przepisach wykonawczych wydanych na podstawie art. 16 ust. 2 ustawy z dnia 27 marca 2003 r. o planowaniu i zagospodarowaniu przestrzennym (Dz. U. z 2023 r. poz. 977, z późn. zm.).

8) W przypadku dołączenia do pisma załączników zawierających dane osobowe, inne niż wymienione w pkt 4, 5 i 6, załączniki te należy zanonimizować, tj. ukryć dane osobowe.

Uzasadnienie do uwagi:

1. Warunki przestrzenne i środowiskowe

Teren objęty uwagą charakteryzuje się warunkami sprzyjającymi lokalizacji instalacji odnawialnych źródeł energii typu elektrownie wiatrowe, w szczególności:

- korzystnymi parametrami wiatrowymi,
- znacznym oddaleniem od zabudowy mieszkaniowej (umożliwiającym zachowanie wymaganych prawem odległości),
- brakiem kolizji z obszarami cennymi przyrodniczo,
- położeniem w strefie otwartej, której dotychczasowe użytkowanie ma charakter ekstensywny.

Dopuszczenie takiej funkcji nie generuje konfliktów przestrzennych, a jednocześnie tworzy warunki racjonalnego zagospodarowania terenu.

2. Zgodność z politykami rozwoju i celami klimatycznymi

Inwestycje w OZE, w tym elektrownie wiatrowe, wpisują się w krajowe i europejskie kierunki transformacji energetycznej, zwiększenia udziału energii odnawialnej oraz poprawy bezpieczeństwa energetycznego. Wprowadzenie profilu dodatkowego umożliwi dostosowanie planu ogólnego do oczekiwanych kierunków rozwoju energetyki w najbliższych dekadach.

3. Uzasadnienie ekonomiczne

1. **Elektrownie wiatrowe stanowią znaczące źródło dochodów dla gminy**, m.in. z tytułu podatku od nieruchomości, opłat lokalnych oraz potencjalnych umów dzierżawy. Dochody te są przewidywalne i stabilne przez wiele lat, co wzmacnia bezpieczeństwo finansów publicznych.
2. **Realizacja inwestycji OZE zwiększa atrakcyjność gospodarczą gminy**, pozytywnie wpływając na lokalny rynek pracy. Faza budowy i późniejszej obsługi inwestycji generuje zapotrzebowanie na usługi lokalnych przedsiębiorstw (transport, prace ziemne, serwis, obsługa sprzętu).
3. Elektrownie wiatrowe mogą pozytywnie wpływać na koszty energii dla lokalnych odbiorców – zarówno przedsiębiorstw, jak i podmiotów publicznych – poprzez możliwość zawierania kontraktów na dostawy energii w modelach partnerskich (np. PPA).
4. Gmina umożliwiająca rozwój zielonej energetyki staje się **bardziej konkurencyjnym miejscem dla inwestorów przemysłowych i usługowych**, dla których dostęp do energii odnawialnej jest coraz częściej jednym z warunków lokalizacji nowych zakładów.

5. Wprowadzenie do planu możliwości realizacji elektrowni wiatrowych zwiększa szanse gminy na pozyskanie **funduszy zewnętrznych**, w tym środków krajowych i unijnych, przeznaczonych na transformację energetyczną, rozwój infrastruktury i modernizację obszarów wiejskich.

4. Racjonalne kształtowanie funkcji terenu

Dopuszczenie lokalizacji elektrowni wiatrowych jako profilu uzupełniającego nie przesądza o konieczności realizacji inwestycji, lecz zapewnia elastyczność planistyczną oraz zgodność z zasadami zrównoważonego rozwoju.

Wniosek końcowy

Z uwagi na przedstawione argumenty wnoszę o **dodanie profilu dodatkowego dla terenów strefy otwartej**, który dopuszcza możliwość lokalizacji elektrowni wiatrowych oraz infrastruktury towarzyszącej.



[redacted]

. Pismo dotyczące aktu planowania przestrzennego

URZĄD MIEJSKI W DEBRZNIE
WPŁYNĘŁO DNIA 2026 -03- 30
Nr w D.K. 3503/26
Załączników .....

. 1. ORGAN, DO KTÓREGO JEST SKŁADANE PISMO

Nazwa: BURMISTRZ GMINY DEBRZNO

. 2. RODZAJ PISMA[1)]

1. ☐ 2.1. wniosek do projektu aktu ☒ 2.2. uwaga do konsultowanego projektu aktu[2)]
2. ☐ 2.3. wniosek o zmianę aktu[3)] ☐ 2.4. wniosek o sporządzenie aktu[3)]

. 3. RODZAJ AKTU PLANOWANIA PRZESTRZENNEGO[1)]

1. ☒ 3.1. plan ogólny gminy
2. ☐ 3.2. miejscowy plan zagospodarowania przestrzennego, w tym zintegrowany plan inwestycyjny lub miejscowy plan rewitalizacji
3. ☐ 3.3. uchwała ustalająca zasady i warunki sytuowania obiektów małej architektury, tablic reklamowych i urządzeń reklamowych oraz ogrodzeń, ich gabaryty, standardy jakościowe oraz rodzaje materiałów budowlanych, z jakich mogą być wykonane
4. ☐ 3.4. audyt krajobrazowy
5. ☐ 3.5. plan zagospodarowania przestrzennego województwa

. 4. DANE SKŁADAJĄCEGO PISMO[4)]

Imię i nazwisko lub nazwa: [redacted]
Kraj: [redacted] Województwo: [redacted]
Powiat: [redacted] Gmina: [redacted]
Ulica: --- Nr domu: [redacted] Nr lokalu: ---
Miejscowość: [redacted] Kod pocztowy: [redacted]
E-mail (w przypadku gdy składający pismo posiada adres e-mail): [redacted]
Nr tel. (nieobowiązkowo):
Adres skrytki ePUAP lub adres do doręczeń elektronicznych[5)]:

4.1. Czy składający pismo jest właścicielem lub użytkownikiem wieczystym nieruchomości objętej wnioskiem lub uwagą?

☒ tak ☐ nie

. 5. ADRES DO KORESPONDENCJI SKŁADAJĄCEGO PISMO[4)]

(Nieobowiązkowo)
Kraj: ..... Województwo: .....
Powiat: ..... Gmina: .....
Ulica: ..... Nr domu: ..... Nr lokalu: .....
Miejscowość: ..... Kod pocztowy: .....

. 6. DANE PEŁNOMOCNIKA[4)]

☐ pełnomocnik ☐ pełnomocnik do doręczeń
Imię i nazwisko:
Kraj: Województwo:
Powiat: Gmina:

Ulica: Nr domu: Nr lokalu:
Miejscowość: Kod pocztowy:
E-mail (w przypadku gdy pełnomocnik posiada adres e-mail):
Nr tel. (nieobowiązkowo):
Adres skrytki ePUAP lub adres do doręczeń elektronicznych[5]:

7. TREŚĆ PISMA

1. 7.1. Treść: Na podstawie art. 8f ustawy z dnia 27 marca 2003 r. o planowaniu i zagospodarowaniu przestrzennym wnoszę uwagę dotyczącą działki/łek nr: 200/1 obr. Rozwory objętych w projekcie planu ogólnego gminy strefą otwartą.

2. Wnoszę o uzupełnienie profilu podstawowego SO (strefy otwartej) dla ww. terenów o profil dodatkowy obejmujący możliwość lokalizacji elektrowni wiatrowych oraz infrastruktury technicznej niezbędnej do ich realizacji i funkcjonowania, zgodnie z aktualnymi przepisami, w tym ustawą o inwestycjach w zakresie elektrowni wiatrowych.

3.

4. 7.2. (Nieobowiązkowo) W przypadku wypełnienia, należy uzupełnić każdą z kolumn tabeli.

Szczegółowe informacje dotyczące treści pisma w odniesieniu do działek ewidencyjnych:

Lp.	4.1. 7.2.1. Nazwa aktu planowania przestrzennego	4.2. 7.2.2. Identyfikator działki lub działek ewidencyjnych	4.3. 7.2.3. Czy teren objęty pismem obejmuje całość działki lub działek ewidencyjnych[6]	4.4. 7.2.4. Treść[6]
	PLAN OGÓLNY GMINY DEBRZNO		☒ tak ☐ nie	Wnoszę o uzupełnienie profilu podstawowego oznaczonego symbolem SO, o profil dodatkowy obejmujący możliwość lokalizacji elektrowni wiatrowych oraz infrastruktury technicznej niezbędnej do ich realizacji i funkcjonowania, zgodnie z aktualnymi przepisami, w tym ustawą o inwestycjach w zakresie elektrowni wiatrowych.

5. 7.3. (Nieobowiązkowo) W przypadku wypełnienia, należy uzupełnić każdą z kolumn tabeli.

Szczegółowe informacje dotyczące działek ewidencyjnych oraz niektórych parametrów – w przypadku zaznaczenia w pkt 2: wniosku do projektu aktu (pkt 2.1), uwagi do konsultowanego projektu aktu (pkt 2.2) lub wniosku o zmianę aktu (pkt 2.3) oraz w pkt 3: planu ogólnego gminy (pkt 3.1) lub miejscowego planu zagospodarowania przestrzennego, w tym zintegrowanego planu inwestycyjnego lub miejscowego planu rewitalizacji (pkt 3.2):

Lp.	5.1. 7.3.1. Nazwa planu ogólnego gminy lub miejscowego planu zagospodarowania przestrzennego	5.2. 7.3.2. 5.3. Identyfikator działki lub działek ewidencyjnych	5.4. 7.3.3. Czy teren objęty pismem obejmuje całość działki lub działek ewidencyjnych[7]	5.5. 7.3.4. Nazwa lub nazwy klasy przeznaczenia terenu (albo symbol lub symbole klasy przeznaczenia terenu)[7] 5.6.	5.7. 7.3.5. Maksymalny udział powierzchni zabudowy [%]	5.8. 7.3.6. Maksymalna wysokość zabudowy [m]	5.9. 7.3.7. Minimalny udział powierzchni biologicznie czynnej [%]
	....	....	☐ tak ☐ nie	....	....	....	....

8. OŚWIADCZENIE W SPRAWIE KORESPONDENCJI ELEKTRONICZNEJ

☐ Wyrażam zgodę ☒ Nie wyrażam zgody

na doręczanie korespondencji w niniejszej sprawie za pomocą środków komunikacji elektronicznej w rozumieniu art. 2 pkt 5 ustawy z dnia 18 lipca 2002 r. o świadczeniu usług drogą elektroniczną (Dz. U. z 2020 r. poz. 344).

9. ZAŁĄCZNIKI

- ☐ Pełnomocnictwo do reprezentowania składającego pismo lub pełnomocnictwo do doręczeń (zgodnie z ustawą z dnia 16 listopada 2006 r. o opłacie skarbowej (Dz. U. z 2023 r. poz. 2111)) – jeżeli składający pismo działa przez pełnomocnika.
- ☐ Potwierdzenie uiszczenia opłaty skarbowej od pełnomocnictwa – jeżeli obowiązek uiszczenia takiej opłaty wynika z ustawy z dnia 16 listopada 2006 r. o opłacie skarbowej.
- ☐ (Nieobowiązkowo). Określenie granic terenu w formie graficznej w przypadku wskazania terenu objętego pismem jako części działki ewidencyjnej lub działek ewidencyjnych.
- ☐ (Nieobowiązkowo). Inne załączniki – w przypadku zaznaczenia pola należy podać nazwy załączników.[8)]

.....

10. PODPIS SKŁADAJĄCEGO PISMO (PEŁNOMOCNIKA) I DATA PODPISU

Podpis powinien być czytelny. Podpis i datę podpisu umieszcza się w przypadku składania pisma w postaci papierowej.

Podpis: [redacted] Data: 30.03.2026

1) Można zaznaczyć więcej niż jedno pole. W ramach jednego pisma można wybrać tylko te akty, w przypadku których pismo będzie wysyłane do tego samego organu wskazanego w pkt 1. W przypadku gdy treść wniosku lub uwagi związana jest z dokumentem powiązanym z aktem planowania przestrzennego (np. sporządzanej w toku procedowania aktu, w ramach strategicznej oceny oddziaływania na środowisko, prognozy oddziaływania na środowisko), należy w pkt 3 wybrać rodzaj aktu planowania przestrzennego, którego ten dokument dotyczy, po czym wprowadzić treść wniosku lub uwagi w pkt 7.1 lub 7.2.

2) Nie dotyczy planu zagospodarowania przestrzennego województwa.

3) Nie dotyczy planu zagospodarowania przestrzennego województwa i audytu krajobrazowego.

4) W pkt 4 należy podać adres zamieszkania albo siedziby składającego pismo. W przypadku wypełnienia pkt 5 podaje się adres do korespondencji składającego pismo, jeżeli jest inny niż adres podany w pkt 4. W przypadku wypełnienia pkt 6 podaje się adres zamieszkania albo siedziby pełnomocnika. W przypadku większej liczby składających pismo lub pełnomocników dane kolejnych składających pismo lub pełnomocników dodaje się w formularzu albo zamieszcza na osobnych stronach i dołącza do formularza.

5) Adres skrytki ePUAP lub adres do doręczeń elektronicznych wskazuje się w przypadku wyrażenia zgody na doręczanie korespondencji za pomocą środków komunikacji elektronicznej, z zastrzeżeniem przypadków, w których organ, zgodnie z przepisami ustawy z dnia 18 listopada 2020 r. o doręczeniach elektronicznych (Dz. U. z 2023 r. poz. 285, z późn. zm.), ma obowiązek doręczenia korespondencji na adres do doręczeń elektronicznych.

6) W przypadku zaznaczenia pola „nie" (wskazania terenu objętego pismem jako części działki ewidencyjnej lub działek ewidencyjnych) można dodać załącznik z określeniem granic terenu w formie graficznej.

7) Podaje się nazwę lub symbol klasy przeznaczenia terenu zgodnie ze standardami określonymi w przepisach wykonawczych wydanych na podstawie art. 16 ust. 2 ustawy z dnia 27 marca 2003 r. o planowaniu i zagospodarowaniu przestrzennym (Dz. U. z 2023 r. poz. 977, z późn. zm.).

8) W przypadku dołączenia do pisma załączników zawierających dane osobowe, inne niż wymienione w pkt 4, 5 i 6, załączniki te należy zanonimizować, tj. ukryć dane osobowe.

Uzasadnienie do uwagi:

1. Warunki przestrzenne i środowiskowe

Teren objęty uwagą charakteryzuje się warunkami sprzyjającymi lokalizacji instalacji odnawialnych źródeł energii typu elektrownie wiatrowe, w szczególności:

- korzystnymi parametrami wiatrowymi,
- znacznym oddaleniem od zabudowy mieszkaniowej (umożliwiającym zachowanie wymaganych prawem odległości),
- brakiem kolizji z obszarami cennymi przyrodniczo,
- położeniem w strefie otwartej, której dotychczasowe użytkowanie ma charakter ekstensywny.

Dopuszczenie takiej funkcji nie generuje konfliktów przestrzennych, a jednocześnie tworzy warunki racjonalnego zagospodarowania terenu.

2. Zgodność z politykami rozwoju i celami klimatycznymi

Inwestycje w OZE, w tym elektrownie wiatrowe, wpisują się w krajowe i europejskie kierunki transformacji energetycznej, zwiększenia udziału energii odnawialnej oraz poprawy bezpieczeństwa energetycznego. Wprowadzenie profilu dodatkowego umożliwi dostosowanie planu ogólnego do oczekiwanych kierunków rozwoju energetyki w najbliższych dekadach.

3. Uzasadnienie ekonomiczne

1. **Elektrownie wiatrowe stanowią znaczące źródło dochodów dla gminy**, m.in. z tytułu podatku od nieruchomości, opłat lokalnych oraz potencjalnych umów dzierżawy. Dochody te są przewidywalne i stabilne przez wiele lat, co wzmacnia bezpieczeństwo finansów publicznych.
2. **Realizacja inwestycji OZE zwiększa atrakcyjność gospodarczą gminy**, pozytywnie wpływając na lokalny rynek pracy. Faza budowy i późniejszej obsługi inwestycji generuje zapotrzebowanie na usługi lokalnych przedsiębiorstw (transport, prace ziemne, serwis, obsługa sprzętu).
3. Elektrownie wiatrowe mogą pozytywnie wpływać na koszty energii dla lokalnych odbiorców – zarówno przedsiębiorstw, jak i podmiotów publicznych – poprzez możliwość zawierania kontraktów na dostawy energii w modelach partnerskich (np. PPA).
4. Gmina umożliwiająca rozwój zielonej energetyki staje się **bardziej konkurencyjnym miejscem dla inwestorów przemysłowych i usługowych**, dla których dostęp do energii odnawialnej jest coraz częściej jednym z warunków lokalizacji nowych zakładów.

5. Wprowadzenie do planu możliwości realizacji elektrowni wiatrowych zwiększa szanse gminy na pozyskanie **funduszy zewnętrznych**, w tym środków krajowych i unijnych, przeznaczonych na transformację energetyczną, rozwój infrastruktury i modernizację obszarów wiejskich.

4. Racjonalne kształtowanie funkcji terenu

Dopuszczenie lokalizacji elektrowni wiatrowych jako profilu uzupełniającego nie przesądza o konieczności realizacji inwestycji, lecz zapewnia elastyczność planistyczną oraz zgodność z zasadami zrównoważonego rozwoju.

Wniosek końcowy

Z uwagi na przedstawione argumenty wnoszę o **dodanie profilu dodatkowego dla terenów strefy otwartej**, który dopuszcza możliwość lokalizacji elektrowni wiatrowych oraz infrastruktury towarzyszącej.



[redacted]

URZĄD MIEJSKI W DEBRZNIE
WPŁYNĘŁO DNIA 2026 -03- 30
Nr w D.K. 3514/25
Załączników

Pędziszewo, 30.03.2026r.

Mieszkańcy wsi Pędziszewo

Burmistrz Miasta i Gminy Marta Urbańska
Przewodniczący Rady Miejskiej i Gminy w Debrznie

Protest „NIE DLA FARM WIATROWYCH I FOTOWOLTAICZNYCH"

Na podstawie art. 63 Konstytucji Rzeczpospolitej Polskiej i art.2 ust.1 Ustawy z dnia 11 lipca 2014r. o petycjach, działając w interesie publicznym, składamy protest, w którym wyrażamy zdecydowany sprzeciw dotyczący planów inwestycyjnych , polegających na budowie ferm fotowoltaicznych i wiatrowych , na terenie i obrębie wsi Pędziszewo gm.Debrzno.

Postawienie fermy fotowoltaicznej czy też wiatraków koliduje z warunkami naturalnymi okolicy . Jako mieszkańcy chcielibyśmy zaznaczyć iż taka inwestycja wpłynie negatywnie na komfort życia mieszkańców biorąc pod uwagę, że z każdej strony jesteśmy otoczeni innymi czynnikami takich jak :
1. 2km od nas powstała nowa inwestycja produkcyjna w Cierzniach „Gabi meble"
2. sąsiadujemy także w odległości ok 1,2km od Fermy oraz Biogazu w Uniechówku
3. 3km od Fermy Drobiu w Buchowie
4. 2km Droga Krajowa nr 22.

Obawiamy się negatywnych skutków oddziaływania fermy fotowoltaicznej oraz wiatraków na stan naszego zdrowia. Oddziaływanie falowników jest słyszalne i uciążliwe w codziennym życiu.

Mamy duże zalesienie terenu i boimy się o zagrożenie pożarowe, które instalacje fotowoltaiczne szczególnie te wielo powierzchniowe w wysokim ryzyku takie stanowią.

Inwestycje te zniszczą siedliska ptaków oraz innych zwierząt dziko żyjących, które obecnie możemy podziwiać, na ten przykład na jednym z obszarów wyznaczonych do inwestycji są widziane bociany w okresie tzw. sejmików czy też bocian czarny i kuropatwy.

Ferma fotowoltaiczna i turbiny wiatraków powodują zagrożenie hydrogeologiczne , zmniejsza się filtracja wód opadowych a zatem zwiększy się ryzyko suszy. Turbiny wymagają głębokich fundamentów co powoduje obniżenie poziomu wody. Mieszkańcy naszej wsi nie mają możliwości przyłączenia się do wody miejskiej i każdy posiada studnie, więc uzależnieni jesteśmy od wody z natury tu będącej.

Nastąpi także spadek naszych wartości nieruchomości a zainwestowaliśmy duże koszty w modernizacje .


Pragniemy zauważyć, że powstanie tych farm na wiele lat oszpeci wizerunek krajobrazu. Obawiamy się też o to, że fermy po zakończeniu swojej działalności mogą zostać niewłaściwie zutylizowane bądź porzucone i zostawione same sobie.

Podsumowując przedstawione wszystkie powyżej argumenty , żądamy pozytywnego rozpatrzenia naszej petycji wnoszącej stanowczy sprzeciw przeciwko budowie ferm.

- Dane osobowe osób podpisujących petycję nie mogą być upubliczniane zgodnie z ustawą o petycjach.

Załączniki:
- podpisy mieszkańców
- mapka
- zdjęcie ptaków

	Imię i Nazwisko	Pospis
1.	[redacted]	
2.		
3.		
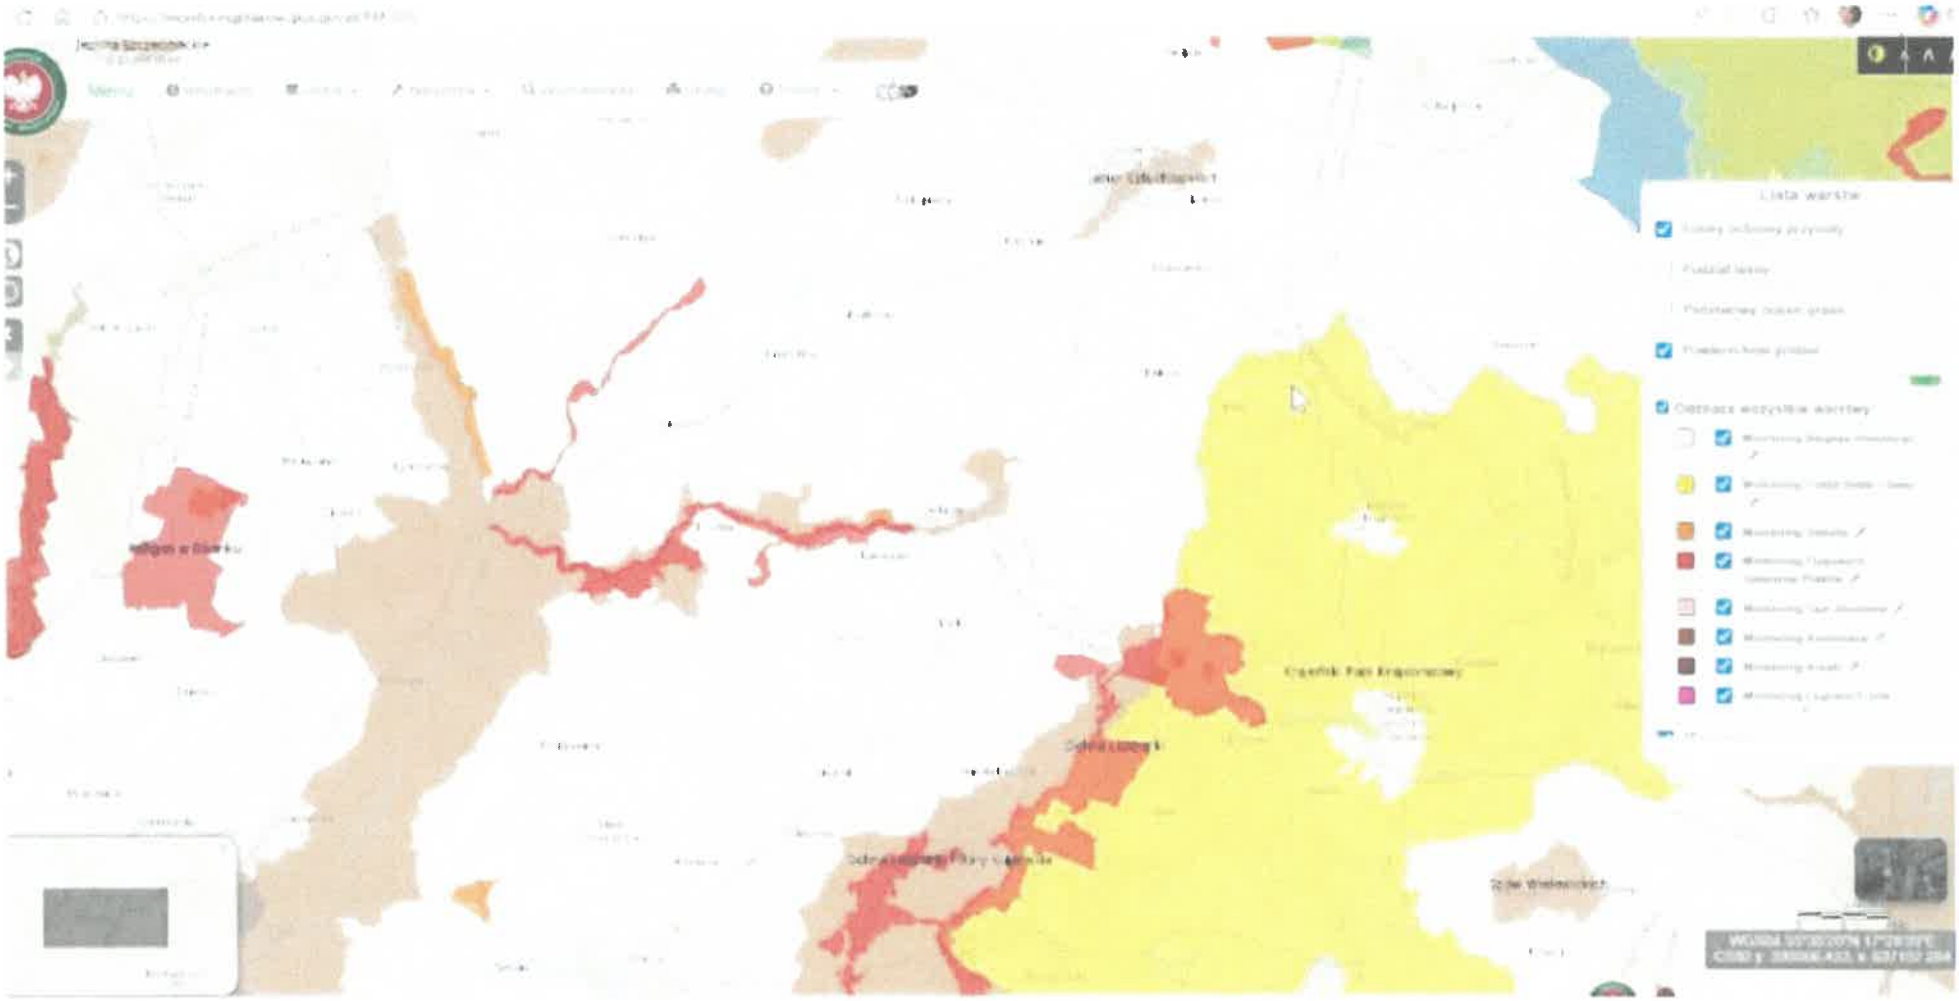
Lista warstw


https://monitoringptakow.gios.gov.pl/PM-GIS/
Menu
Informacje
Widok
Narzędzia
Wyszukiwarka
Drukuj
Pomoc
Lista warstw
Formy ochrony przyrody
Podział leśny
Państwowy rejestr granic
Powierzchnie próbne
Odznacz wszystkie warstwy
Monitoring Bieguse Zmiennego
Monitoring Czapli Białej i Siwej
Monitoring Dubelta
Monitoring Flagowych Gatunków Ptaków
Monitoring Gęsi Zbożowej
Monitoring Kormorana
Monitoring Kraski
Monitoring Legowych Sów
Jezioro Szczecineckie
Szczecinek
Czarne
Człuchów
Jezior Człuchowskich
Chojnice
Klawkowo
Kiełpin
Biskupnica
Domichna
Jastrzębiec
Skarszewo
Gędowo
Barkowo
Unieszów
Bukowo
Słosznin
Wilcze Laski
Lubień
Węgorzyno
Brzęczno
Łanieczewo
Okonek
Poligon w Okonku
Trudna
Dębrzno
Laskowo
Lipka
Osianiec
Polewo
Radawnica
Glonek
Wielki Buczek
Dolina Łobzonki
Krajeński Park Krajobrazowy
Brzeźnica
Sambarski
Stare Dzierążno
Zakrzewo
Sławnica
Dolina Łobzonki i Bory Kujańskie
Ozów Wielowickich
Rogalin
Zalesie
Złotów
Bydgoszcz
WGS84 53°35'20"N 17°28'39"E
CS92 y: 399266.433 x: 637107.284



[redacted]

103

URZĄD MIEJSKI W DĘBRZNIE
PŁYNĘŁO DNIA 2026 -04- 17
Nr w D.K. 4410/26
Załączników

Pismo dotyczące aktu planowania przestrzennego

1. ORGAN, DO KTÓREGO JEST SKŁADANE PISMO

Nazwa: Burmistrz Dębrzno

2. RODZAJ PISMA[1)]

☐ 2.1. wniosek do projektu aktu
☒ 2.2. uwaga do konsultowanego projektu aktu[2)]
☐ 2.3. wniosek o zmianę aktu[3)]
☐ 2.4. wniosek o sporządzenie aktu[3)]

3. RODZAJ AKTU PLANOWANIA PRZESTRZENNEGO[1)]

☒ 3.1. plan ogólny gminy
☐ 3.2. miejscowy plan zagospodarowania przestrzennego, w tym zintegrowany plan inwestycyjny lub miejscowy plan rewitalizacji
☐ 3.3. uchwała ustalająca zasady i warunki sytuowania obiektów małej architektury, tablic reklamowych i urządzeń reklamowych oraz ogrodzeń, ich gabaryty, standardy jakościowe oraz rodzaje materiałów budowlanych, z jakich mogą być wykonane
☐ 3.4. audyt krajobrazowy
☐ 3.5. plan zagospodarowania przestrzennego województwa

4. DANE SKŁADAJĄCEGO PISMO[4)]

Imię i nazwisko lub nazwa: [redacted]
Kraj: [redacted] Województwo: [redacted]
Powiat: [redacted] Gmina: [redacted]
Ulica: [redacted] Nr domu: [redacted] Nr lokalu: [redacted]
Miejscowość: [redacted] Kod pocztowy: [redacted]
E-mail (w przypadku gdy składający pismo posiada adres e-mail): .....
Nr tel. (nieobowiązkowo): .....
Adres skrytki ePUAP lub adres do doręczeń elektronicznych[5)]: .....

4.1. Czy składający pismo jest właścicielem lub użytkownikiem wieczystym nieruchomości objętej wnioskiem lub uwagą?

☒ tak ☐ nie

5. ADRES DO KORESPONDENCJI SKŁADAJĄCEGO PISMO[4)]

(Nieobowiązkowo)
Kraj: ..... Województwo: .....
Powiat: ..... Gmina: .....
Ulica: ..... Nr domu: ..... Nr lokalu: .....
Miejscowość: ..... Kod pocztowy: .....

6. DANE PEŁNOMOCNIKA[4)]

(Nieobowiązkowo)
☐ pełnomocnik ☐ pełnomocnik do doręczeń
Imię i nazwisko: .....
Kraj: ..... Województwo: .....
Powiat: ..... Gmina: .....
Ulica: ..... Nr domu: ..... Nr lokalu: .....
Miejscowość: ..... Kod pocztowy: .....
E-mail (w przypadku gdy pełnomocnik posiada adres e-mail): .....
Nr tel. (nieobowiązkowo): .....
Adres skrytki ePUAP lub adres do doręczeń elektronicznych[5)]: .....

7. TREŚĆ PISMA

7.1. Treść[6)]

W odpowiedzi na pismo z dnia 13.01.2026 r. dotyczące naszego protestu z dnia 30.03.2026 r. „NIE DLA FARM WIATROWYCH I FOTOWOLTAICZNYCH" przekazujemy nasze stanowisko zawarte w tym piśmie na obowiązującym formularzu. Prosimy o traktowanie tego pisma jako załącznik do obecnie składanego formularza.

7.2. (Nieobowiązkowo) W przypadku wypełnienia, należy uzupełnić każdą z kolumn tabeli.

Szczegółowe informacje dotyczące treści pisma w odniesieniu do działek ewidencyjnych:

Lp.	7.2.1. Nazwa aktu planowania przestrzennego	7.2.2. Identyfikator działki lub działek ewidencyjnych	7.2.3. Czy teren objęty pismem obejmuje całość działki lub działek ewidencyjnych[7)]	7.2.4. Treść[6)]
1	plan ogólny gminy Dobrzyń	wieś Radziszew	☒ tak ☐ nie	j.w.

7.3. (Nieobowiązkowo) W przypadku wypełnienia, należy uzupełnić każdą z kolumn tabeli.

Szczegółowe informacje dotyczące działek ewidencyjnych oraz niektórych parametrów – w przypadku zaznaczenia w pkt 2: wniosku do projektu aktu (pkt 2.1), uwagi do konsultowanego projektu aktu (pkt 2.2) lub wniosku o zmianę aktu (pkt 2.3) oraz w pkt 3: planu ogólnego gminy (pkt 3.1) lub miejscowego planu zagospodarowania przestrzennego, w tym zintegrowanego planu inwestycyjnego lub miejscowego planu rewitalizacji (pkt 3.2):

Lp.	7.3.1. Nazwa planu ogólnego gminy lub miejscowego planu zagospodarowania przestrzennego	7.3.2. Identyfikator działki lub działek ewidencyjnych	7.3.3. Czy teren objęty pismem obejmuje całość działki lub działek ewidencyjnych[7)]	7.3.4. Nazwa lub nazwy klasy przeznaczenia terenu (albo symbol lub symbole klasy przeznaczenia terenu)[8)]	7.3.5. Maksymalny udział powierzchni zabudowy [%]	7.3.6. Maksymalna wysokość zabudowy [m]	7.3.7. Minimalny udział powierzchni biologicznie czynnej [%]
1	.....	.....	☐ tak ☐ nie	.....	.....	.....	.....

8. OŚWIADCZENIE W SPRAWIE KORESPONDENCJI ELEKTRONICZNEJ

☐ Wyrażam zgodę ☒ Nie wyrażam zgody

na doręczanie korespondencji w niniejszej sprawie za pomocą środków komunikacji elektronicznej w rozumieniu art. 2 pkt 5 ustawy z dnia 18 lipca 2002 r. o świadczeniu usług drogą elektroniczną (Dz. U. z 2020 r. poz. 344).

9. ZAŁĄCZNIKI

☐ Pełnomocnictwo do reprezentowania składającego pismo lub pełnomocnictwo do doręczeń (zgodnie z ustawą z dnia 16 listopada 2006 r. o opłacie skarbowej (Dz. U. z 2023 r. poz. 2111)) – jeżeli składający pismo działa przez pełnomocnika.

☐ Potwierdzenie uiszczenia opłaty skarbowej od pełnomocnictwa – jeżeli obowiązek uiszczenia takiej opłaty wynika z ustawy z dnia 16 listopada 2006 r. o opłacie skarbowej.

☐ (Nieobowiązkowo). Określenie granic terenu w formie graficznej w przypadku wskazania terenu objętego pismem jako części działki ewidencyjnej lub działek ewidencyjnych.

☒ (Nieobowiązkowo). Inne załączniki – w przypadku zaznaczenia pola należy podać nazwy załączników.[9)]

Protest „NIE DLA FARM WIATROWYCH I FOTOWOLTAICZNYCH" z dnia 30-03-2026 r.

10. PODPIS SKŁADAJĄCEGO PISMO (PEŁNOMOCNIKA) I DATA PODPISU

Podpis powinien być czytelny. Podpis i datę podpisu umieszcza się w przypadku składania pisma w postaci papierowej.

Podpis: [redacted] Data: 17-04-2026 r.

[1] Można zaznaczyć więcej niż jedno pole. W ramach jednego pisma można wybrać tylko te akty, w przypadku których pismo będzie wysyłane do tego samego organu wskazanego w pkt 1. W przypadku gdy treść wniosku lub uwagi związana jest z dokumentem powiązanym z aktem planowania przestrzennego (np. sporządzanej w toku procedowania aktu, w ramach strategicznej oceny oddziaływania na środowisko, prognozy oddziaływania na środowisko), należy w pkt 3 wybrać rodzaj aktu planowania przestrzennego, którego ten dokument dotyczy, po czym wprowadzić treść wniosku lub uwagi w pkt 7.1 lub 7.2.

[2] Nie dotyczy planu zagospodarowania przestrzennego województwa.

[3] Nie dotyczy planu zagospodarowania przestrzennego województwa i audytu krajobrazowego.

[4] W pkt 4 należy podać adres zamieszkania albo siedziby składającego pismo. W przypadku wypełnienia pkt 5 podaje się adres do korespondencji składającego pismo, jeżeli jest inny niż adres podany w pkt 4. W przypadku wypełnienia pkt 6 podaje się adres zamieszkania albo siedziby pełnomocnika. W przypadku większej liczby składających pismo lub pełnomocników dane kolejnych składających pismo lub pełnomocników dodaje się w formularzu albo zamieszcza na osobnych stronach i dołącza do formularza.

[5] Adres skrytki ePUAP lub adres do doręczeń elektronicznych wskazuje się w przypadku wyrażenia zgody na doręczanie korespondencji za pomocą środków komunikacji elektronicznej, z zastrzeżeniem przypadków, w których organ, zgodnie z przepisami ustawy z dnia 18 listopada 2020 r. o doręczeniach elektronicznych (Dz. U. z 2023 r. poz. 285, z późn. zm.), ma obowiązek doręczenia korespondencji na adres do doręczeń elektronicznych.

[6] Maksymalna liczba znaków w pkt 7.1. wynosi 1000, natomiast w przypadku pkt 7.2.4. wartość ta odnosi się do pojedynczego wiersza. W przypadku potrzeby dodatkowego uzasadnienia, które wykracza poza wskazany limit znaków, uzasadnienie zamieszcza się na osobnych stronach i dołącza do formularza. W przypadku większej liczby wierszy w pkt 7.2.4. kolejne wiersze dodaje się w formularzu albo zamieszcza na osobnych stronach i dołącza do formularza.

[7] W przypadku zaznaczenia pola „nie" (wskazania terenu objętego pismem jako części działki ewidencyjnej lub działek ewidencyjnych) można dodać załącznik z określeniem granic terenu w formie graficznej.

[8] Podaje się nazwę lub symbol klasy przeznaczenia terenu zgodnie ze standardami określonymi w przepisach wykonawczych wydanych na podstawie art. 16 ust. 2 ustawy z dnia 27 marca 2003 r. o planowaniu i zagospodarowaniu przestrzennym (Dz. U. z 2023 r. poz. 977, z późn. zm.).

[9] W przypadku dołączenia do pisma załączników zawierających dane osobowe, inne niż wymienione w pkt 4, 5 i 6, załączniki te należy zanonimizować, tj. ukryć dane osobowe.

Pędziszewo, 30.03.2026r.

Mieszkańcy wsi Pędziszewo

URZĄD MIEJSKI W DEBRZNIE
WPŁYNĘŁO DNIA 2026 -03- 30
Nr w D.K. ...
Załączników ...

Burmistrz Miasta i Gminy Marta Urbańska
[redacted] Przewodniczący Rady Miejskiej i Gminy w Debrznie

Protest ,,NIE DLA FARM WIATROWYCH I FOTOWOLTAICZNYCH"

Na podstawie art. 63 Konstytucji Rzeczpospolitej Polskiej i art.2 ust.1 Ustawy z dnia 11 lipca 2014r. o petycjach, działając w interesie publicznym, składamy protest, w którym wyrażamy zdecydowany sprzeciw dotyczący planów inwestycyjnych , polegających na budowie ferm fotowoltaicznych i wiatrowych , na terenie i obrębie wsi Pędziszewo gm.Debrzno.

Postawienie fermy fotowoltaicznej czy też wiatraków koliduje z warunkami naturalnymi okolicy . Jako mieszkańcy chcielibyśmy zaznaczyć iż taka inwestycja wpłynie negatywnie na komfort życia mieszkańców biorąc pod uwagę, że z każdej strony jesteśmy otoczeni innymi czynnikami takich jak :
1. 2km od nas powstała nowa inwestycja produkcyjna w Cierzniach ,,Gabi meble"
2. sąsiadujemy także w odległości ok 1,2km od Fermy oraz Biogazu w Uniechówku
3. 3km od Fermy Drobiu w Buchowie
4. 2km Droga Krajowa nr 22.

Obawiamy się negatywnych skutków oddziaływania fermy fotowoltaicznej oraz wiatraków na stan naszego zdrowia. Oddziaływanie falowników jest słyszalne i uciążliwe w codziennym życiu.

Mamy duże zalesienie terenu i boimy się o zagrożenie pożarowe, które instalacje fotowoltaiczne szczególnie te wielo powierzchniowe w wysokim ryzyku takie stanowią.

Inwestycje te zniszczą siedliska ptaków oraz innych zwierząt dziko żyjących, które obecnie możemy podziwiać, na ten przykład na jednym z obszarów wyznaczonych do inwestycji są widziane bociany w okresie tzw. sejmików czy też bocian czarny i kuropatwy.

Ferma fotowoltaiczna i turbiny wiatraków powodują zagrożenie hydrogeologiczne , zmniejsza się filtracja wód opadowych a zatem zwiększy się ryzyko suszy. Turbiny wymagają głębokich fundamentów co powoduje obniżenie poziomu wody. Mieszkańcy naszej wsi nie mają możliwości przyłączenia się do wody miejskiej i każdy posiada studnie, więc uzależnieni jesteśmy od wody z natury tu będącej.

Nastąpi także spadek naszych wartości nieruchomości a zainwestowaliśmy duże koszty w modernizacje .

Pragniemy zauważyć, że powstanie tych farm na wiele lat oszpeci wizerunek krajobrazu. Obawiamy się też o to, że fermy po zakończeniu swojej działalności mogą zostać niewłaściwie zutylizowane bądź porzucone i zostawione same sobie.

Podsumowując przedstawione wszystkie powyżej argumenty , żądamy pozytywnego rozpatrzenia naszej petycji wnoszącej stanowczy sprzeciw przeciwko budowie ferm.

- Dane osobowe osób podpisujących petycję nie mogą być upubliczniane zgodnie z ustawą o petycjach.

Załączniki:
- podpisy mieszkańców
- mapka
- zdjęcie ptaków

[redacted]

[redacted]

[redacted]

Stupia 30.03.2026r.

URZĄD MIEJSKI
W DĘBRZNIE
WPŁYNĘŁO DNIA
2026 -03- 30
Nr w D.K. 3516/26
Załączników

Proszę o wycofanie wniosku z dn. 27.03.2026r. związanego z ogólnym planem zagospodarowania dotyczącego działki 226 w miejscowości Stupia. (uwaga do konsultowanego aktu)

[redacted]

[redacted]

Pismo dotyczące aktu planowania przestrzennego

URZĄD MIEJSKI W DEBRZNIE
WPŁYNĘŁO DNIA 2026 -03- 30
Nr w D.K. 3518/26
Załączników

1. ORGAN, DO KTÓREGO JEST SKŁADANE PISMO

Nazwa: BURMISTRZ GMINY DEBRZNO

2. RODZAJ PISMA[1)]

☐ 2.1. wniosek do projektu aktu
☒ 2.2. uwaga do konsultowanego projektu aktu[2)]
☐ 2.3. wniosek o zmianę aktu[3)]
☐ 2.4. wniosek o sporządzenie aktu[3)]

3. RODZAJ AKTU PLANOWANIA PRZESTRZENNEGO[1)]

☒ 3.1. *plan ogólny gminy*

☐ 3.2. miejscowy plan zagospodarowania przestrzennego, w tym zintegrowany plan inwestycyjny lub miejscowy plan rewitalizacji

☐ 3.3. uchwała ustalająca zasady i warunki sytuowania obiektów małej architektury, tablic reklamowych i urządzeń reklamowych oraz ogrodzeń, ich gabaryty, standardy jakościowe oraz rodzaje materiałów budowlanych, z jakich mogą być wykonane

☐ 3.4. audyt krajobrazowy

☐ 3.5. plan zagospodarowania przestrzennego województwa

4. DANE SKŁADAJĄCEGO PISMO[4)]

Imię i nazwisko lub nazwa: [redacted]
Kraj: Polska Województwo: [redacted]
Powiat: [redacted] Gmina: [redacted]
Ulica [redacted] r domu: [redacted] Nr lokalu:
Miejscowość: [redacted] Kod pocztowy: [redacted]
E-mail (w przypadku gdy składający pismo posiada adres e-mail): [redacted]
Nr tel. (nieobowiązkowo): [redacted]
Adres skrytki ePUAP lub adres do doręczeń elektronicznych[5)]:

4.1. Czy składający pismo jest właścicielem lub użytkownikiem wieczystym nieruchomości objętej wnioskiem lub uwagą?

☒ tak ☐ nie

5. ADRES DO KORESPONDENCJI SKŁADAJĄCEGO PISMO[4)]

(Nieobowiązkowo)
Kraj: [redacted] Województwo: [redacted]
Powiat: [redacted] Gmina: [redacted]
Ulica: [redacted] Nr domu: [redacted] Nr lokalu:
Miejscowość: [redacted] Kod pocztowy: [redacted]

6. DANE PEŁNOMOCNIKA[4)]

☐ pełnomocnik ☐ pełnomocnik do doręczeń
Imię i nazwisko:
Kraj: Województwo:
Powiat: Gmina:
Ulica: Nr domu: Nr lokalu:
Miejscowość: Kod pocztowy:
E-mail (w przypadku gdy pełnomocnik posiada adres e-mail):
Nr tel. (nieobowiązkowo):
Adres skrytki ePUAP lub adres do doręczeń elektronicznych[5)]:

7. TREŚĆ PISMA

[redacted]

7.1. Treść: Na podstawie art. 8f ustawy z dnia 27 marca 2003 r. o planowaniu i zagospodarowaniu przestrzennym wnoszę uwagę dotyczącą działki/łek nr: 250/1, 251, obr. WYSOKOŚĆ, objętych w projekcie planu ogólnego gminy strefą otwartą.

Wnoszę o uzupełnienie profilu podstawowego SO (strefy otwartej) dla ww. terenów o profil dodatkowy obejmujący możliwość lokalizacji elektrowni wiatrowych oraz infrastruktury technicznej niezbędnej do ich realizacji i funkcjonowania, zgodnie z aktualnymi przepisami, w tym ustawą o inwestycjach w zakresie elektrowni wiatrowych.

7.2. (Nieobowiązkowo) W przypadku wypełnienia, należy uzupełnić każdą z kolumn tabeli.

Szczegółowe informacje dotyczące treści pisma w odniesieniu do działek ewidencyjnych:

Lp.	7.2.1. Nazwa aktu planowania przestrzennego	7.2.2. Identyfikator działki lub działek ewidencyjnych	7.2.3. Czy teren objęty pismem obejmuje całość działki lub działek ewidencyjnych[6)]	7.2.4. Treść[6)]
1	PLAN OGÓLNY GMINY DEBRZNO		☒ tak ☐ nie	Wnoszę o uzupełnienie profilu podstawowego oznaczonego symbolem SO, o profil dodatkowy obejmujący możliwość lokalizacji elektrowni wiatrowych oraz infrastruktury technicznej niezbędnej do ich realizacji i funkcjonowania, zgodnie z aktualnymi przepisami, w tym ustawą o inwestycjach w zakresie elektrowni wiatrowych.

7.3. (Nieobowiązkowo) W przypadku wypełnienia, należy uzupełnić każdą z kolumn tabeli.

Szczegółowe informacje dotyczące działek ewidencyjnych oraz niektórych parametrów – w przypadku zaznaczenia w pkt 2: wniosku do projektu aktu (pkt 2.1), uwagi do konsultowanego projektu aktu (pkt 2.2) lub wniosku o zmianę aktu (pkt 2.3) oraz w pkt 3: planu ogólnego gminy (pkt 3.1) lub miejscowego planu zagospodarowania przestrzennego, w tym zintegrowanego planu inwestycyjnego lub miejscowego planu rewitalizacji (pkt 3.2):

Lp.	7.3.1. Nazwa planu ogólnego gminy lub miejscowego planu zagospodarowania przestrzennego	7.3.2. Identyfikator działki lub działek ewidencyjnych	7.3.3. Czy teren objęty pismem obejmuje całość działki lub działek ewidencyjnych 7)	7.3.4. Nazwa lub nazwy klasy przeznaczenia terenu (albo symbol lub symbole klasy przeznaczenia terenu)[7)]	7.3.5. Maksymalny udział powierzchni zabudowy [%]	7.3.6. Maksymalna wysokość zabudowy [m]	7.3.7. Minimalny udział powierzchni biologicznie czynnej [%]
1	....	....	☐ tak ☐ nie	....	....	....	....

8. OŚWIADCZENIE W SPRAWIE KORESPONDENCJI ELEKTRONICZNEJ

☐ *Wyrażam zgodę* ☒ *Nie wyrażam zgody*

na doręczanie korespondencji w niniejszej sprawie za pomocą środków komunikacji elektronicznej w rozumieniu art. 2 pkt 5 ustawy z dnia 18 lipca 2002 r. o świadczeniu usług drogą elektroniczną (Dz. U. z 2020 r. poz. 344).

9. ZAŁĄCZNIKI

☐ Pełnomocnictwo do reprezentowania składającego pismo lub pełnomocnictwo do doręczeń (zgodnie z ustawą z dnia 16 listopada 2006 r. o opłacie skarbowej (Dz. U. z 2023 r. poz. 2111)) – jeżeli składający pismo działa przez pełnomocnika.

☐ *Potwierdzenie uiszczenia opłaty skarbowej od pełnomocnictwa – jeżeli obowiązek uiszczenia takiej opłaty wynika z ustawy z dnia* 16 listopada 2006 r. o opłacie skarbowej.

☐ (Nieobowiązkowo). Określenie granic terenu w formie graficznej w przypadku wskazania terenu objętego pismem jako części działki ewidencyjnej lub działek ewidencyjnych.

☐ (Nieobowiązkowo). Inne załączniki – w przypadku zaznaczenia pola należy podać nazwy załączników.[8)]
.....

10. PODPIS SKŁADAJĄCEGO PISMO (PEŁNOMOCNIKA) I DATA PODPISU

Podpis powinien być czytelny. Podpis i datę podpisu umieszcza się w przypadku składania pisma w postaci papierowej.

Podpis: [redacted] Data: 30.03.2026

[1] Można zaznaczyć więcej niż jedno pole. W ramach jednego pisma można wybrać tylko te akty, w przypadku których pismo będzie wysyłane do tego samego organu wskazanego w pkt 1. W przypadku gdy treść wniosku lub uwagi związana jest z dokumentem powiązanym z aktem planowania przestrzennego (np. sporządzanej w toku procedowania aktu, w ramach strategicznej oceny oddziaływania na środowisko, prognozy oddziaływania na środowisko), należy w pkt 3 wybrać rodzaj aktu planowania przestrzennego, *którego ten dokument dotyczy, po czym wprowadzić treść wniosku lub uwagi w pkt 7.1 lub 7.2.*

[2] Nie dotyczy planu zagospodarowania przestrzennego województwa.

[3] Nie dotyczy planu zagospodarowania przestrzennego województwa i audytu krajobrazowego.

[4] W pkt 4 należy podać adres zamieszkania albo siedziby składającego pismo. W przypadku wypełnienia pkt 5 podaje się adres do korespondencji składającego pismo, jeżeli jest inny niż adres podany w pkt 4. W przypadku wypełnienia pkt 6 podaje się adres zamieszkania albo siedziby pełnomocnika. W przypadku większej liczby składających pismo lub pełnomocników dane kolejnych składających pismo lub pełnomocników dodaje się w formularzu albo zamieszcza na osobnych stronach i dołącza do formularza.

[5] Adres skrytki ePUAP lub adres do doręczeń elektronicznych wskazuje się w przypadku wyrażenia zgody na doręczanie korespondencji za pomocą środków komunikacji elektronicznej, z zastrzeżeniem przypadków, w których organ, zgodnie z przepisami ustawy z dnia 18 listopada 2020 r. o doręczeniach elektronicznych (Dz. U. z 2023 r. poz. 285, z późn. zm.), ma obowiązek doręczenia korespondencji na adres do *doręczeń elektronicznych.*

[6] W przypadku zaznaczenia pola „nie" (wskazania terenu objętego pismem jako części działki ewidencyjnej lub działek ewidencyjnych) można dodać załącznik z określeniem granic terenu w formie graficznej.

[7] Podaje się nazwę lub symbol klasy przeznaczenia terenu zgodnie ze standardami określonymi w przepisach wykonawczych wydanych na podstawie art. 16 ust. 2 ustawy z dnia 27 marca 2003 r. o planowaniu i zagospodarowaniu przestrzennym (Dz. U. z 2023 r. poz. 977, z późn. zm.).

[8] W przypadku dołączenia do pisma załączników zawierających dane osobowe, inne niż wymienione w pkt 4, 5 i 6, załączniki te należy zanonimizować, tj. ukryć dane osobowe.

Uzasadnienie do uwagi:

1. Warunki przestrzenne i środowiskowe

Teren objęty uwagą charakteryzuje się warunkami sprzyjającymi lokalizacji instalacji odnawialnych źródeł energii typu elektrownie wiatrowe, w szczególności:

- korzystnymi parametrami wiatrowymi,
- znacznym oddaleniem od zabudowy mieszkaniowej (umożliwiającym zachowanie wymaganych prawem odległości),
- *brakiem kolizji z obszarami cennymi przyrodniczo*,
- położeniem w strefie otwartej, której dotychczasowe użytkowanie ma charakter ekstensywny.

Dopuszczenie takiej funkcji nie generuje konfliktów przestrzennych, a jednocześnie tworzy warunki racjonalnego zagospodarowania terenu.

2. Zgodność z politykami rozwoju i celami klimatycznymi

Inwestycje w OZE, w tym elektrownie wiatrowe, wpisują się w krajowe i europejskie kierunki transformacji energetycznej, zwiększenia udziału energii odnawialnej oraz poprawy bezpieczeństwa energetycznego. Wprowadzenie profilu dodatkowego umożliwi dostosowanie planu ogólnego do oczekiwanych kierunków rozwoju energetyki w najbliższych dekadach.

3. Uzasadnienie ekonomiczne

1. **Elektrownie wiatrowe stanowią znaczące źródło dochodów dla gminy**, m.in. z tytułu podatku od nieruchomości, opłat lokalnych oraz potencjalnych umów dzierżawy. Dochody te są przewidywalne i stabilne przez wiele lat, co wzmacnia bezpieczeństwo finansów publicznych.
2. ***Realizacja inwestycji OZE zwiększa atrakcyjność gospodarczą gminy***, *pozytywnie wpływając na* lokalny rynek pracy. Faza budowy i późniejszej obsługi inwestycji generuje zapotrzebowanie na usługi lokalnych przedsiębiorstw (transport, prace ziemne, serwis, obsługa sprzętu).
3. Elektrownie wiatrowe mogą pozytywnie wpływać na koszty energii dla lokalnych odbiorców – zarówno przedsiębiorstw, jak i podmiotów publicznych – poprzez możliwość zawierania kontraktów na dostawy

energii w modelach partnerskich (np. PPA).

4. Gmina umożliwiająca rozwój zielonej energetyki staje się **bardziej konkurencyjnym miejscem dla inwestorów przemysłowych i usługowych**, dla których dostęp do energii odnawialnej jest coraz częściej jednym z warunków lokalizacji nowych zakładów.
5. Wprowadzenie do planu możliwości realizacji elektrowni wiatrowych zwiększa szanse gminy na pozyskanie **funduszy zewnętrznych**, w tym środków krajowych i unijnych, przeznaczonych na transformację energetyczną, rozwój infrastruktury i modernizację obszarów wiejskich.

4. Racjonalne kształtowanie funkcji terenu

Dopuszczenie lokalizacji elektrowni wiatrowych jako profilu uzupełniającego nie przesądza o konieczności realizacji inwestycji, lecz zapewnia elastyczność planistyczną oraz zgodność z zasadami zrównoważonego *rozwoju*.

Wniosek końcowy

Z uwagi na przedstawione argumenty wnoszę o **dodanie profilu dodatkowego dla terenów strefy otwartej**, który dopuszcza możliwość lokalizacji elektrowni wiatrowych oraz infrastruktury towarzyszącej.

[redacted]

[redacted]

URZĄD MIEJSKI W DEBRZNIE
WPŁYNĘŁO DNIA 2026 -03- 30
Nr w D.K. 3520/26
Załączników

Pismo dotyczące aktu planowania przestrzennego

1. ORGAN, DO KTÓREGO JEST SKŁADANE PISMO

Nazwa: BM i G DĘBRZNO

2. RODZAJ PISMA[1)]

☐ 2.1. wniosek do projektu aktu
☒ 2.2. uwaga do konsultowanego projektu aktu[2)]
☐ 2.3. wniosek o zmianę aktu[3)]
☐ 2.4. wniosek o sporządzenie aktu[3)]

3. RODZAJ AKTU PLANOWANIA PRZESTRZENNEGO[1)]

☒ 3.1. plan ogólny gminy
☐ 3.2. miejscowy plan zagospodarowania przestrzennego, w tym zintegrowany plan inwestycyjny lub miejscowy plan rewitalizacji
☐ 3.3. uchwała ustalająca zasady i warunki sytuowania obiektów małej architektury, tablic reklamowych i urządzeń reklamowych oraz ogrodzeń, ich gabaryty, standardy jakościowe oraz rodzaje materiałów budowlanych, z jakich mogą być wykonane
☐ 3.4. audyt krajobrazowy
☐ 3.5. plan zagospodarowania przestrzennego województwa

4. DANE SKŁADAJĄCEGO PISMO[4)]

Imię i nazwisko lub nazwa: [redacted]
Kraj: [redacted] Województwo: [redacted]
Powiat: [redacted] Gmina: [redacted]
Ulica: [redacted] Nr domu: [redacted] Nr lokalu: [redacted]
Miejscowość: [redacted] Kod pocztowy: [redacted]
E-mail (w przypadku gdy składający pismo posiada adres e-mail): [redacted]
Nr tel. (nieobowiązkowo): [redacted]
Adres skrytki ePUAP lub adres do doręczeń elektronicznych[5)]:

4.1. Czy składający pismo jest właścicielem lub użytkownikiem wieczystym nieruchomości objętej wnioskiem lub uwagą?

☒ tak ☐ nie

5. ADRES DO KORESPONDENCJI SKŁADAJĄCEGO PISMO[4)]

(Nieobowiązkowo)
Kraj: ..... Województwo: .....
Powiat: ..... Gmina: .....
Ulica: ..... Nr domu: ..... Nr lokalu: .....
Miejscowość: ..... Kod pocztowy: .....

6. DANE PEŁNOMOCNIKA[4)]

(Nieobowiązkowo)
☐ pełnomocnik ☐ pełnomocnik do doręczeń
Imię i nazwisko: .....
Kraj: ..... Województwo: .....
Powiat: ..... Gmina: .....
Ulica: ..... Nr domu: ..... Nr lokalu: .....
Miejscowość: ..... Kod pocztowy: .....
E-mail (w przypadku gdy pełnomocnik posiada adres e-mail): .....
Nr tel. (nieobowiązkowo): .....
Adres skrytki ePUAP lub adres do doręczeń elektronicznych[5)]: .....

7. TREŚĆ PISMA

7.1. Treść[6]).....

PROSZĘ O OBJĘCIE DZIAŁEK NR 128, 129 STREFĄ UMOŻLIWIAJĄCĄ W PRZYSZŁOŚCI BUDOWĘ BUDYNKÓW JEDNORODZINNYCH (NA DZIAŁCE 128 - BUDYNEK MIESZKALNY JEDNORODZINNY ZAGRODOWY)

7.2. (Nieobowiązkowo). W przypadku wypełnienia, należy uzupełnić każdą z kolumn tabeli.

Szczegółowe informacje dotyczące treści pisma w odniesieniu do działek ewidencyjnych:

Lp.	7.2.1. Nazwa aktu planowania przestrzennego	7.2.2. Identyfikator działki lub działek ewidencyjnych	7.2.3. Czy teren objęty pismem obejmuje całość działki lub działek ewidencyjnych[7])	7.2.4. Treść[6])
1	PLAN OGÓLNY	128 129	☒ tak ☐ nie	J.W.

7.3. (Nieobowiązkowo). W przypadku wypełnienia, należy uzupełnić każdą z kolumn tabeli.

Szczegółowe informacje dotyczące działek ewidencyjnych oraz niektórych parametrów – w przypadku zaznaczenia w pkt 2: wniosku do projektu aktu (pkt 2.1), uwagi do konsultowanego projektu aktu (pkt 2.2) lub wniosku o zmianę aktu (pkt 2.3) oraz w pkt 3: planu ogólnego gminy (pkt 3.1) lub miejscowego planu zagospodarowania przestrzennego, w tym zintegrowanego planu inwestycyjnego lub miejscowego planu rewitalizacji (pkt 3.2):

Lp.	7.3.1. Nazwa planu ogólnego gminy lub miejscowego planu zagospodarowania przestrzennego	7.3.2. Identyfikator działki lub działek ewidencyjnych	7.3.3. Czy teren objęty pismem obejmuje całość działki lub działek ewidencyjnych[7])	7.3.4. Nazwa lub nazwy klasy przeznaczenia terenu (albo symbol lub symbole klasy przeznaczenia terenu)[8])	7.3.5. Maksymalny udział powierzchni zabudowy [%]	7.3.6. Maksymalna wysokość zabudowy [m]	7.3.7. Minimalny udział powierzchni biologicznie czynnej [%]
1	.....	.....	☐ tak ☐ nie	.....	.....	.....	.....

8. OŚWIADCZENIE W SPRAWIE KORESPONDENCJI ELEKTRONICZNEJ

☐ Wyrażam zgodę ☐ Nie wyrażam zgody

na doręczanie korespondencji w niniejszej sprawie za pomocą środków komunikacji elektronicznej w rozumieniu art. 2 pkt 5 ustawy z dnia 18 lipca 2002 r. o świadczeniu usług drogą elektroniczną (Dz. U. z 2020 r. poz. 344).

9. ZAŁĄCZNIKI

☐ Pełnomocnictwo do reprezentowania składającego pismo lub pełnomocnictwo do doręczeń (zgodnie z ustawą z dnia 16 listopada 2006 r. o opłacie skarbowej (Dz. U. z 2023 r. poz. 2111)) – jeżeli składający pismo działa przez pełnomocnika.

☐ Potwierdzenie uiszczenia opłaty skarbowej od pełnomocnictwa – jeżeli obowiązek uiszczenia takiej opłaty wynika z ustawy z dnia 16 listopada 2006 r. o opłacie skarbowej.

☐ (Nieobowiązkowo). Określenie granic terenu w formie graficznej w przypadku wskazania terenu objętego pismem jako części działki ewidencyjnej lub działek ewidencyjnych.

☐ (Nieobowiązkowo). Inne załączniki – w przypadku zaznaczenia pola należy podać nazwy załączników.[9])
.....

10. PODPIS SKŁADAJĄCEGO PISMO (PEŁNOMOCNIKA) I DATA PODPISU

Podpis powinien być czytelny. Podpis i datę podpisu umieszcza się w przypadku składania pisma w postaci papierowej.

Podpis: [redacted] Data: 30.03.2026

---

[1] Można zaznaczyć więcej niż jedno pole. W ramach jednego pisma można wybrać tylko te akty, w przypadku których pismo będzie wysyłane do tego samego organu wskazanego w pkt 1. W przypadku gdy treść wniosku lub uwagi związana jest z dokumentem powiązanym z aktem planowania przestrzennego (np. sporządzanej w toku procedowania aktu, w ramach strategicznej oceny oddziaływania na środowisko, prognozy oddziaływania na środowisko), należy w pkt 3 wybrać rodzaj aktu planowania przestrzennego, którego ten dokument dotyczy, po czym wprowadzić treść wniosku lub uwagi w pkt 7.1 lub 7.2.

[2] Nie dotyczy planu zagospodarowania przestrzennego województwa.

[3] Nie dotyczy planu zagospodarowania przestrzennego województwa i audytu krajobrazowego.

[4] W pkt 4 należy podać adres zamieszkania albo siedziby składającego pismo. W przypadku wypełnienia pkt 5 podaje się adres do korespondencji składającego pismo, jeżeli jest inny niż adres podany w pkt 4. W przypadku wypełnienia pkt 6 podaje się adres zamieszkania albo siedziby pełnomocnika. W przypadku większej liczby składających pismo lub pełnomocników dane kolejnych składających pismo lub pełnomocników dodaje się w formularzu albo zamieszcza na osobnych stronach i dołącza do formularza.

[5] Adres skrytki ePUAP lub adres do doręczeń elektronicznych wskazuje się w przypadku wyrażenia zgody na doręczanie korespondencji za pomocą środków komunikacji elektronicznej, z zastrzeżeniem przypadków, w których organ, zgodnie z przepisami ustawy z dnia 18 listopada 2020 r. o doręczeniach elektronicznych (Dz. U. z 2023 r. poz. 285, z późn. zm.), ma obowiązek doręczenia korespondencji na adres do doręczeń elektronicznych.

[6] Maksymalna liczba znaków w pkt 7.1 wynosi 1000, natomiast w przypadku pkt 7.2.4 wartość ta odnosi się do pojedynczego wiersza. W przypadku potrzeby dodatkowego uzasadnienia, które wykracza poza wskazany limit znaków, uzasadnienie zamieszcza się na osobnych stronach i dołącza do formularza. W przypadku większej liczby wierszy w pkt 7.2.4 kolejne wiersze dodaje się w formularzu albo zamieszcza na osobnych stronach i dołącza do formularza.

[7] W przypadku zaznaczenia pola „nie" (wskazania terenu objętego pismem jako części działki ewidencyjnej lub działek ewidencyjnych) można dodać załącznik z określeniem granic terenu w formie graficznej.

[8] Podaje się nazwę lub symbol klasy przeznaczenia terenu zgodnie ze standardami określonymi w przepisach wykonawczych wydanych na podstawie art. 16 ust. 2 ustawy z dnia 27 marca 2003 r. o planowaniu i zagospodarowaniu przestrzennym (Dz. U. z 2023 r. poz. 977, z późn. zm.).

[9] W przypadku dołączenia do pisma załączników zawierających dane osobowe, inne niż wymienione w pkt 4, 5 i 6, załączniki te należy zanonimizować, tj. ukryć dane osobowe.

[redacted]

Pismo dotyczące aktu planowania przestrzennego

URZĄD MIEJSKI W DĘBRZNIE
WPŁYNĘŁO DNIA 2026 -03- 30
Nr w D.K. 3521/26
Załączników

1. ORGAN, DO KTÓREGO JEST SKŁADANE PISMO

Nazwa: BURMISTRZ GMINY DEBRZNO

2. RODZAJ PISMA[1)]

☐ 2.1. wniosek do projektu aktu
☒ 2.2. uwaga do konsultowanego projektu aktu[2)]
☐ 2.3. wniosek o zmianę aktu[3)]
☐ 2.4. wniosek o sporządzenie aktu[3)]

3. RODZAJ AKTU PLANOWANIA PRZESTRZENNEGO[1)]

☒ 3.1. plan ogólny gminy

☐ 3.2. miejscowy plan zagospodarowania przestrzennego, w tym zintegrowany plan inwestycyjny lub miejscowy plan rewitalizacji

☐ 3.3. uchwała ustalająca zasady i warunki sytuowania obiektów małej architektury, tablic reklamowych i urządzeń reklamowych oraz ogrodzeń, ich gabaryty, standardy jakościowe oraz rodzaje materiałów budowlanych, z jakich mogą być wykonane

☐ 3.4. audyt krajobrazowy

☐ 3.5. plan zagospodarowania przestrzennego województwa

4. DANE SKŁADAJĄCEGO PISMO[4)]

Imię i nazwisko lub nazwa: [redacted]
Kraj [redacted] Województwo: [redacted]
Powiat [redacted] Gmina: [redacted]
Ulica: - Nr domu: [redacted] Nr lokalu: -
Miejscowość [redacted] Kod pocztowy [redacted]
E-mail (w przypadku gdy składający pismo posiada adres e-mail): -
Nr tel. (nieobowiązkowo): -
Adres skrytki ePUAP lub adres do doręczeń elektronicznych[5)]: -

4.1. Czy składający pismo jest właścicielem lub użytkownikiem wieczystym nieruchomości objętej wnioskiem lub uwagą?

☒ tak ☐ nie

5. ADRES DO KORESPONDENCJI SKŁADAJĄCEGO PISMO[4)]

(Nieobowiązkowo)
Kraj: ..... Województwo: .....
Powiat: ..... Gmina: .....
Ulica: ..... Nr domu: ..... Nr lokalu: .....
Miejscowość: ..... Kod pocztowy: .....

6. DANE PEŁNOMOCNIKA[4)]

☐ pełnomocnik ☐ pełnomocnik do doręczeń
Imię i nazwisko:
Kraj: Województwo:
Powiat: Gmina:
Ulica: Nr domu: Nr lokalu:
Miejscowość: Kod pocztowy:
E-mail (w przypadku gdy pełnomocnik posiada adres e-mail):
Nr tel. (nieobowiązkowo):
Adres skrytki ePUAP lub adres do doręczeń elektronicznych[5)]:

7. TREŚĆ PISMA

7.1. Treść: Na podstawie art. 8f ustawy z dnia 27 marca 2003 r. o planowaniu i zagospodarowaniu przestrzennym wnoszę uwagę dotyczącą działki/łek nr: .409/6....., obr. Uniechów., objętych w projekcie planu ogólnego gminy strefą otwartą.

Wnoszę o uzupełnienie profilu podstawowego SO (strefy otwartej) dla ww. terenów o profil dodatkowy obejmujący możliwość lokalizacji elektrowni wiatrowych oraz infrastruktury technicznej niezbędnej do ich realizacji i funkcjonowania, zgodnie z aktualnymi przepisami, w tym ustawą o inwestycjach w zakresie elektrowni wiatrowych.

7.2. (Nieobowiązkowo) W przypadku wypełnienia, należy uzupełnić każdą z kolumn tabeli.

Szczegółowe informacje dotyczące treści pisma w odniesieniu do działek ewidencyjnych:

Lp.	7.2.1. Nazwa aktu planowania przestrzennego	7.2.2. Identyfikator działki lub działek ewidencyjnych	7.2.3. Czy teren objęty pismem obejmuje całość działki lub działek ewidencyjnych[6)]	7.2.4. Treść[6)]
1	PLAN OGÓLNY GMINY DEBRZNO	409/6, obr. Uniechów	☒ tak ☐ nie	Wnoszę o uzupełnienie profilu podstawowego oznaczonego symbolem SO, o profil dodatkowy obejmujący możliwość lokalizacji elektrowni wiatrowych oraz infrastruktury technicznej niezbędnej do ich realizacji i funkcjonowania, zgodnie z aktualnymi przepisami, w tym ustawą o inwestycjach w zakresie elektrowni wiatrowych.

7.3. (Nieobowiązkowo) W przypadku wypełnienia, należy uzupełnić każdą z kolumn tabeli.

Szczegółowe informacje dotyczące działek ewidencyjnych oraz niektórych parametrów – w przypadku zaznaczenia w pkt 2: wniosku do projektu aktu (pkt 2.1), uwagi do konsultowanego projektu aktu (pkt 2.2) lub wniosku o zmianę aktu (pkt 2.3) oraz w pkt 3: planu ogólnego gminy (pkt 3.1) lub miejscowego planu zagospodarowania przestrzennego, w tym zintegrowanego planu inwestycyjnego lub miejscowego planu rewitalizacji (pkt 3.2):

Lp.	7.3.1. Nazwa planu ogólnego gminy lub miejscowego planu zagospodarowania przestrzennego	7.3.2. Identyfikator działki lub działek ewidencyjnych	7.3.3. Czy teren objęty pismem obejmuje całość działki lub działek ewidencyjnych [7)]	7.3.4. Nazwa lub nazwy klasy przeznaczenia terenu (albo symbol lub symbole klasy przeznaczenia terenu)[7)]	7.3.5. Maksymalny udział powierzchni zabudowy [%]	7.3.6. Maksymalna wysokość zabudowy [m]	7.3.7. Minimalny udział powierzchni biologicznie czynnej [%]
1	....	....	☐ tak ☐ nie	....	....	....	....

8. OŚWIADCZENIE W SPRAWIE KORESPONDENCJI ELEKTRONICZNEJ

☐ Wyrażam zgodę ☒ Nie wyrażam zgody

na doręczanie korespondencji w niniejszej sprawie za pomocą środków komunikacji elektronicznej w rozumieniu art. 2 pkt 5 ustawy z dnia 18 lipca 2002 r. o świadczeniu usług drogą elektroniczną (Dz. U. z 2020 r. poz. 344).

9. ZAŁĄCZNIKI

☐ Pełnomocnictwo do reprezentowania składającego pismo lub pełnomocnictwo do doręczeń (zgodnie z ustawą z dnia 16 listopada 2006 r. o opłacie skarbowej (Dz. U. z 2023 r. poz. 2111)) – jeżeli składający pismo działa przez pełnomocnika.

☐ Potwierdzenie uiszczenia opłaty skarbowej od pełnomocnictwa – jeżeli obowiązek uiszczenia takiej opłaty wynika z ustawy z dnia 16 listopada 2006 r. o opłacie skarbowej.

☐ (Nieobowiązkowo). Określenie granic terenu w formie graficznej w przypadku wskazania terenu objętego pismem jako części działki ewidencyjnej lub działek ewidencyjnych.

☐ (Nieobowiązkowo). Inne załączniki – w przypadku zaznaczenia pola należy podać nazwy załączników.[8)]

.....

10. PODPIS SKŁADAJĄCEGO PISMO (PEŁNOMOCNIKA) I DATA PODPISU

Podpis powinien być czytelny. Podpis i datę podpisu umieszcza się w przypadku składania pisma w postaci papierowej.

Podpis: [redacted] Data: 30 03 2026

---

[1] Można zaznaczyć więcej niż jedno pole. W ramach jednego pisma można wybrać tylko te akty, w przypadku których pismo będzie wysyłane do tego samego organu wskazanego w pkt 1. W przypadku gdy treść wniosku lub uwagi związana jest z dokumentem powiązanym z aktem planowania przestrzennego (np. sporządzanej w toku procedowania aktu, w ramach strategicznej oceny oddziaływania na środowisko, prognozy oddziaływania na środowisko), należy w pkt 3 wybrać rodzaj aktu planowania przestrzennego, którego ten dokument dotyczy, po czym wprowadzić treść wniosku lub uwagi w pkt 7.1 lub 7.2.

[2] Nie dotyczy planu zagospodarowania przestrzennego województwa.

[3] Nie dotyczy planu zagospodarowania przestrzennego województwa i audytu krajobrazowego.

[4] W pkt 4 należy podać adres zamieszkania albo siedziby składającego pismo. W przypadku wypełnienia pkt 5 podaje się adres do korespondencji składającego pismo, jeżeli jest inny niż adres podany w pkt 4. W przypadku wypełnienia pkt 6 podaje się adres zamieszkania albo siedziby pełnomocnika. W przypadku większej liczby składających pismo lub pełnomocników dane kolejnych składających pismo lub pełnomocników dodaje się w formularzu albo zamieszcza na osobnych stronach i dołącza do formularza.

[5] Adres skrytki ePUAP lub adres do doręczeń elektronicznych wskazuje się w przypadku wyrażenia zgody na doręczanie korespondencji za pomocą środków komunikacji elektronicznej, z zastrzeżeniem przypadków, w których organ, zgodnie z przepisami ustawy z dnia 18 listopada 2020 r. o doręczeniach elektronicznych (Dz. U. z 2023 r. poz. 285, z późn. zm.), ma obowiązek doręczenia korespondencji na adres do doręczeń elektronicznych.

[6] W przypadku zaznaczenia pola „nie" (wskazania terenu objętego pismem jako części działki ewidencyjnej lub działek ewidencyjnych) można dodać załącznik z określeniem granic terenu w formie graficznej.

[7] Podaje się nazwę lub symbol klasy przeznaczenia terenu zgodnie ze standardami określonymi w przepisach wykonawczych wydanych na podstawie art. 16 ust. 2 ustawy z dnia 27 marca 2003 r. o planowaniu i zagospodarowaniu przestrzennym (Dz. U. z 2023 r. poz. 977, z późn. zm.).

[8] W przypadku dołączenia do pisma załączników zawierających dane osobowe, inne niż wymienione w pkt 4, 5 i 6, załączniki te należy zanonimizować, tj. ukryć dane osobowe.

Uzasadnienie do uwagi:

1. Warunki przestrzenne i środowiskowe

Teren objęty uwagą charakteryzuje się warunkami sprzyjającymi lokalizacji instalacji odnawialnych źródeł energii typu elektrownie wiatrowe, w szczególności:

- korzystnymi parametrami wiatrowymi,
- znacznym oddaleniem od zabudowy mieszkaniowej (umożliwiającym zachowanie wymaganych prawem odległości),
- brakiem kolizji z obszarami cennymi przyrodniczo,
- położeniem w strefie otwartej, której dotychczasowe użytkowanie ma charakter ekstensywny.

Dopuszczenie takiej funkcji nie generuje konfliktów przestrzennych, a jednocześnie tworzy warunki racjonalnego zagospodarowania terenu.

2. Zgodność z politykami rozwoju i celami klimatycznymi

Inwestycje w OZE, w tym elektrownie wiatrowe, wpisują się w krajowe i europejskie kierunki transformacji energetycznej, zwiększenia udziału energii odnawialnej oraz poprawy bezpieczeństwa energetycznego. Wprowadzenie profilu dodatkowego umożliwi dostosowanie planu ogólnego do oczekiwanych kierunków rozwoju energetyki w najbliższych dekadach.

3. Uzasadnienie ekonomiczne

1. **Elektrownie wiatrowe stanowią znaczące źródło dochodów dla gminy**, m.in. z tytułu podatku od nieruchomości, opłat lokalnych oraz potencjalnych umów dzierżawy. Dochody te są przewidywalne i stabilne przez wiele lat, co wzmacnia bezpieczeństwo finansów publicznych.
2. **Realizacja inwestycji OZE zwiększa atrakcyjność gospodarczą gminy**, pozytywnie wpływając na lokalny rynek pracy. Faza budowy i późniejszej obsługi inwestycji generuje zapotrzebowanie na usługi lokalnych przedsiębiorstw (transport, prace ziemne, serwis, obsługa sprzętu).
3. Elektrownie wiatrowe mogą pozytywnie wpływać na koszty energii dla lokalnych odbiorców – zarówno przedsiębiorstw, jak i podmiotów publicznych – poprzez możliwość zawierania kontraktów na dostawy

energii w modelach partnerskich (np. PPA).

4. Gmina umożliwiająca rozwój zielonej energetyki staje się **bardziej konkurencyjnym miejscem dla inwestorów przemysłowych i usługowych**, dla których dostęp do energii odnawialnej jest coraz częściej jednym z warunków lokalizacji nowych zakładów.
5. Wprowadzenie do planu możliwości realizacji elektrowni wiatrowych zwiększa szanse gminy na pozyskanie **funduszy zewnętrznych**, w tym środków krajowych i unijnych, przeznaczonych na transformację energetyczną, rozwój infrastruktury i modernizację obszarów wiejskich.

4. Racjonalne kształtowanie funkcji terenu

Dopuszczenie lokalizacji elektrowni wiatrowych jako profilu uzupełniającego nie przesądza o konieczności realizacji inwestycji, lecz zapewnia elastyczność planistyczną oraz zgodność z zasadami zrównoważonego rozwoju.

Wniosek końcowy

Z uwagi na przedstawione argumenty wnoszę o **dodanie profilu dodatkowego dla terenów strefy otwartej**, który dopuszcza możliwość lokalizacji elektrowni wiatrowych oraz infrastruktury towarzyszącej.

[redacted]

URZĄD MIEJSKI DEBRZNIE
WPŁYNĘŁO DNIA 2026 -03- 30
Nr w D.K. 3525/26
Załączników

Pismo dotyczące aktu planowania przestrzennego

1. ORGAN, DO KTÓREGO JEST SKŁADANE PISMO

Nazwa: BURMISTRZ GMINY DEBRZNO

2. RODZAJ PISMA[1)]

☐ 2.1. wniosek do projektu aktu

☒ 2.2. uwaga do konsultowanego projektu aktu[2)]

☐ 2.3. wniosek o zmianę aktu[3)]

☐ 2.4. wniosek o sporządzenie aktu[3)]

3. RODZAJ AKTU PLANOWANIA PRZESTRZENNEGO[1)]

☒ 3.1. plan ogólny gminy

☐ 3.2. miejscowy plan zagospodarowania przestrzennego, w tym zintegrowany plan inwestycyjny lub miejscowy plan rewitalizacji

☐ 3.3. uchwała ustalająca zasady i warunki sytuowania obiektów małej architektury, tablic reklamowych i urządzeń reklamowych oraz ogrodzeń, ich gabaryty, standardy jakościowe oraz rodzaje materiałów budowlanych, z jakich mogą być wykonane

☐ 3.4. audyt krajobrazowy

☐ 3.5. plan zagospodarowania przestrzennego województwa

4. DANE SKŁADAJĄCEGO PISMO[4)]

Imię i nazwisko lub nazwa: [redacted]
Kraj [redacted] Województwo [redacted]
Powiat: [redacted] Gmina: [redacted]
Ulica: [redacted] Nr domu: [redacted] Nr lokalu: ----
Miejscowość: Szczecin Kod pocztowy: [redacted]
E-mail (w przypadku gdy składający pismo posiada adres e-mail): [redacted]
Nr tel. (nieobowiązkowo): [redacted]
Adres skrytki ePUAP lub adres do doręczeń elektronicznych[5)]: ---------

4.1. Czy składający pismo jest właścicielem lub użytkownikiem wieczystym nieruchomości objętej wnioskiem lub uwagą?

☐ tak ☒ nie

5. ADRES DO KORESPONDENCJI SKŁADAJĄCEGO PISMO[4)]

(Nieobowiązkowo)
Kraj: ..... Województwo: .....
Powiat: ..... Gmina: .....
Ulica: ..... Nr domu: ..... Nr lokalu: .....
Miejscowość: ..... Kod pocztowy: .....

6. DANE PEŁNOMOCNIKA[4)]

☒ pełnomocnik ☐ pełnomocnik do doręczeń

Imię i nazwisko: [redacted]
Kraj [redacted] Województwo: [redacted]
Powiat [redacted] Gmina [redacted]
Ulica: [redacted] domu [redacted] Nr lokalu: ------
Miejscowość: [redacted] Kod pocztowy: [redacted]
E-mail (w przypadku gdy pełnomocnik posiada adres e-mail): [redacted]
Nr tel. (nieobowiązkowo): [redacted]
Adres skrytki ePUAP lub adres do doręczeń elektronicznych[5)]: ----

7. TREŚĆ PISMA

7.1. Treść: Na podstawie art. 8f ustawy z dnia 27 marca 2003 r. o planowaniu i zagospodarowaniu przestrzennym wnoszę uwagę dotyczącą działek nr: 494/8, obr. Cierznie; 409/6, 742/6, obr. Uniechów; 88/5, 755/2, 240/1, obr. Strzeczona; 395/28,, 395/28, 420/1, 391/23, 172, obr. Słupia; 250/1, 380, obr. Myśligoszcz; 185/5, obr. Prusinowo; 344/6, 339 obr. Rozwory, objętych w projekcie planu ogólnego gminy strefą otwartą.

Wnoszę o uzupełnienie profilu podstawowego SO (strefy otwartej) dla ww. terenów o profil dodatkowy obejmujący możliwość lokalizacji elektrowni wiatrowych oraz infrastruktury technicznej niezbędnej do ich realizacji i funkcjonowania, zgodnie z aktualnymi przepisami, w tym ustawą o inwestycjach w zakresie elektrowni wiatrowych.

7.2. (Nieobowiązkowo) W przypadku wypełnienia, należy uzupełnić każdą z kolumn tabeli.

Szczegółowe informacje dotyczące treści pisma w odniesieniu do działek ewidencyjnych:

Lp.	7.2.1. Nazwa aktu planowania przestrzennego	7.2.2. Identyfikator działki lub działek ewidencyjnych	7.2.3. Czy teren objęty pismem obejmuje całość działki lub działek ewidencyjnych[6)]	7.2.4. Treść[6)]
1	PLAN OGÓLNY GMINY DEBRZNO	494/8, obr. Cierznie; 409/6, 742/6, obr. Uniechów; 88/5, 755/2, 240/1, obr. Strzeczona; 395/28,, 395/28, 420/1, 391/23, 172, obr. Słupia; 250/1, 380, obr. Myśligoszcz; 185/5, obr. Prusinowo; 344/6, 339 obr. Rozwory	☒ tak ☐ nie	Wnoszę o uzupełnienie profili podstawowych obowiązujących na działkach wymienionych w niniejszej uwadze, tj. profili oznaczonych symbolami 18SO, 46SO, 48SO, 50SO, 52SO, 59SO, 72SO, 73SO, 77SO oraz 79SO, o profil dodatkowy obejmujący możliwość lokalizacji elektrowni wiatrowych oraz infrastruktury technicznej niezbędnej do ich realizacji i funkcjonowania, zgodnie z aktualnymi przepisami, w tym ustawą o inwestycjach w zakresie elektrowni wiatrowych.

7.3. (Nieobowiązkowo) W przypadku wypełnienia, należy uzupełnić każdą z kolumn tabeli.

Szczegółowe informacje dotyczące działek ewidencyjnych oraz niektórych parametrów – w przypadku zaznaczenia w pkt 2: wniosku do projektu aktu (pkt 2.1), uwagi do konsultowanego projektu aktu (pkt 2.2) lub wniosku o zmianę aktu (pkt 2.3) oraz w pkt 3: planu ogólnego gminy (pkt 3.1) lub miejscowego planu zagospodarowania przestrzennego, w tym zintegrowanego planu inwestycyjnego lub miejscowego planu rewitalizacji (pkt 3.2):

Lp.	7.3.1. Nazwa planu ogólnego gminy lub miejscowego planu zagospodarowania przestrzennego	7.3.2. Identyfikator działki lub działek ewidencyjnych	7.3.3. Czy teren objęty pismem obejmuje całość działki lub działek ewidencyjnych 7)	7.3.4. Nazwa lub nazwy klasy przeznaczenia terenu (albo symbol lub symbole klasy przeznaczenia terenu)[7)]	7.3.5. Maksymalny udział powierzchni zabudowy [%]	7.3.6. Maksymalna wysokość zabudowy [m]	7.3.7. Minimalny udział powierzchni biologicznie czynnej [%]
1	…… …… ……	…… …… ……	☐ tak ☐ nie	…… …… ……	…… …… ……	…… …… ……	…… …… ……

8. OŚWIADCZENIE W SPRAWIE KORESPONDENCJI ELEKTRONICZNEJ

☐ Wyrażam zgodę ☒ Nie wyrażam zgody

na doręczanie korespondencji w niniejszej sprawie za pomocą środków komunikacji elektronicznej

w rozumieniu art. 2 pkt 5 ustawy z dnia 18 lipca 2002 r. o świadczeniu usług drogą elektroniczną (Dz. U. z 2020 r. poz. 344).

9. ZAŁĄCZNIKI

- ☒ Pełnomocnictwo do reprezentowania składającego pismo lub pełnomocnictwo do doręczeń (zgodnie z ustawą z dnia 16 listopada 2006 r. o opłacie skarbowej (Dz. U. z 2023 r. poz. 2111)) – jeżeli składający pismo działa przez pełnomocnika.
- ☒ Potwierdzenie uiszczenia opłaty skarbowej od pełnomocnictwa – jeżeli obowiązek uiszczenia takiej opłaty wynika z ustawy z dnia 16 listopada 2006 r. o opłacie skarbowej.
- ☐ (Nieobowiązkowo). Określenie granic terenu w formie graficznej w przypadku wskazania terenu objętego pismem jako części działki ewidencyjnej lub działek ewidencyjnych.
- ☐ (Nieobowiązkowo). Inne załączniki – w przypadku zaznaczenia pola należy podać nazwy załączników.[8)]
  .....

10. PODPIS SKŁADAJĄCEGO PISMO (PEŁNOMOCNIKA) I DATA PODPISU

Podpis powinien być czytelny. Podpis i data podpisu umieszcza się w przypadku składania pisma w postaci papierowej.

Podpis: [redacted] Data: 24.03.2026

[1)] Można zaznaczyć więcej niż jedno pole. W ramach jednego pisma można wybrać tylko te akty, w przypadku których pismo będzie wysyłane do tego samego organu wskazanego w pkt 1. W przypadku gdy treść wniosku lub uwagi związana jest z dokumentem powiązanym z aktem planowania przestrzennego (np. sporządzanej w toku procedowania aktu, w ramach strategicznej oceny oddziaływania na środowisko, prognozy oddziaływania na środowisko), należy w pkt 3 wybrać rodzaj aktu planowania przestrzennego, którego ten dokument dotyczy, po czym wprowadzić treść wniosku lub uwagi w pkt 7.1 lub 7.2.

[2)] Nie dotyczy planu zagospodarowania przestrzennego województwa.

[3)] Nie dotyczy planu zagospodarowania przestrzennego województwa i audytu krajobrazowego.

[4)] W pkt 4 należy podać adres zamieszkania albo siedziby składającego pismo. W przypadku wypełnienia pkt 5 podaje się adres do korespondencji składającego pismo, jeżeli jest inny niż adres podany w pkt 4. W przypadku wypełnienia pkt 6 podaje się adres zamieszkania albo siedziby pełnomocnika. W przypadku większej liczby składających pismo lub pełnomocników dane kolejnych składających pismo lub pełnomocników dodaje się w formularzu albo zamieszcza na osobnych stronach i dołącza do formularza.

[5)] Adres skrytki ePUAP lub adres do doręczeń elektronicznych wskazuje się w przypadku wyrażenia zgody na doręczanie korespondencji za pomocą środków komunikacji elektronicznej, z zastrzeżeniem przypadków, w których organ, zgodnie z przepisami ustawy z dnia 18 listopada 2020 r. o doręczeniach elektronicznych (Dz. U. z 2023 r. poz. 285, z późn. zm.), ma obowiązek doręczenia korespondencji na adres do doręczeń elektronicznych.

[6)] W przypadku zaznaczenia pola „nie" (wskazania terenu objętego pismem jako części działki ewidencyjnej lub działek ewidencyjnych) można dodać załącznik z określeniem granic terenu w formie graficznej.

[7)] Podaje się nazwę lub symbol klasy przeznaczenia terenu zgodnie ze standardami określonymi w przepisach wykonawczych wydanych na podstawie art. 16 ust. 2 ustawy z dnia 27 marca 2003 r. o planowaniu i zagospodarowaniu przestrzennym (Dz. U. z 2023 r. poz. 977, z późn. zm.).

[8)] W przypadku dołączenia do pisma załączników zawierających dane osobowe, inne niż wymienione w pkt 4, 5 i 6, załączniki te należy zanonimizować, tj. ukryć dane osobowe.

Uzasadnienie do uwagi:

1. Warunki przestrzenne i środowiskowe

Teren objęty uwagą charakteryzuje się warunkami sprzyjającymi lokalizacji instalacji odnawialnych źródeł energii typu elektrownie wiatrowe, w szczególności:

- korzystnymi parametrami wiatrowymi,
- znacznym oddaleniem od zabudowy mieszkaniowej (umożliwiającym zachowanie wymaganych prawem odległości),
- brakiem kolizji z obszarami cennymi przyrodniczo,
- położeniem w strefie otwartej, której dotychczasowe użytkowanie ma charakter ekstensywny.

Dopuszczenie takiej funkcji nie generuje konfliktów przestrzennych, a jednocześnie tworzy warunki racjonalnego zagospodarowania terenu.

2. Zgodność z politykami rozwoju i celami klimatycznymi

Inwestycje w OZE, w tym elektrownie wiatrowe, wpisują się w krajowe i europejskie kierunki transformacji energetycznej, zwiększenia udziału energii odnawialnej oraz poprawy bezpieczeństwa energetycznego. Wprowadzenie profilu dodatkowego umożliwi dostosowanie planu ogólnego do oczekiwanych kierunków

rozwoju energetyki w najbliższych dekadach.

3. Uzasadnienie ekonomiczne

1. **Elektrownie wiatrowe stanowią znaczące źródło dochodów dla gminy**, m.in. z tytułu podatku od nieruchomości, opłat lokalnych oraz potencjalnych umów dzierżawy. Dochody te są przewidywalne i stabilne przez wiele lat, co wzmacnia bezpieczeństwo finansów publicznych.
2. **Realizacja inwestycji OZE zwiększa atrakcyjność gospodarczą gminy**, pozytywnie wpływając na lokalny rynek pracy. Faza budowy i późniejszej obsługi inwestycji generuje zapotrzebowanie na usługi lokalnych przedsiębiorstw (transport, prace ziemne, serwis, obsługa sprzętu).
3. Elektrownie wiatrowe mogą pozytywnie wpływać na koszty energii dla lokalnych odbiorców – zarówno przedsiębiorstw, jak i podmiotów publicznych – poprzez możliwość zawierania kontraktów na dostawy energii w modelach partnerskich (np. PPA).
4. Gmina umożliwiająca rozwój zielonej energetyki staje się **bardziej konkurencyjnym miejscem dla inwestorów przemysłowych i usługowych**, dla których dostęp do energii odnawialnej jest coraz częściej jednym z warunków lokalizacji nowych zakładów.
5. Wprowadzenie do planu możliwości realizacji elektrowni wiatrowych zwiększa szanse gminy na pozyskanie **funduszy zewnętrznych**, w tym środków krajowych i unijnych, przeznaczonych na transformację energetyczną, rozwój infrastruktury i modernizację obszarów wiejskich.

4. Racjonalne kształtowanie funkcji terenu

Dopuszczenie lokalizacji elektrowni wiatrowych jako profilu uzupełniającego nie przesądza o konieczności realizacji inwestycji, lecz zapewnia elastyczność planistyczną oraz zgodność z zasadami zrównoważonego rozwoju.

Wniosek końcowy

Z uwagi na przedstawione argumenty wnoszę o **dodanie profilu dodatkowego dla terenów strefy otwartej,** który dopuszcza możliwość lokalizacji elektrowni wiatrowych oraz infrastruktury towarzyszącej.

[redacted]

REPERTORIUM A NUMER 41158/2025 **WYPIS**

AKT NOTARIALNY

W dniu osiemnastego grudnia ----------
dwa tysiące dwudziestego piątego roku (**18.12.2025 r.**) ----------
przed **zastępcą notarialnym** [redacted] zastępcą notariusza [redacted] z Kancelarii Notarialnej [redacted] notariusz [redacted] – notariusz spółka cywilna z siedzibą w Warszawie przy ulicy [redacted] *przybyłą do budynku przy* [redacted] stawili się:

1. Pani [redacted] PESEL: [redacted] według oświadczenia zamieszkała pod adresem: [redacted] legitymująca się dowodem osobistym o serii i numerze: [redacted] ----------
2. Pan [redacted] PESEL: [redacted] według oświadczenia zamieszkały pod adresem: [redacted] legitymujący się dowodem osobistym o serii i numerze: [redacted] ----------
zwani dalej łącznie **„Przedstawicielami Spółki”**, ----------
działający za spółkę pod firmą: ----------
[redacted] ----------
adres: [redacted] ----------
REGON: [redacted] NIP: [redacted] ----------
wpisaną do Rejestru Przedsiębiorców Krajowego Rejestru Sądowego pod numerem **KRS:** [redacted] ----------
zwaną dalej także **„Spółką”**, ----------
jako **Członkowie Zarządu Spółki** – uprawnieni do łącznej reprezentacji Spółki, ----------
zgodnie z okazanym do niniejszego aktu notarialnego **wydrukiem informacji** pobranej dla Spółki w trybie art. 4 ust. 4aa ustawy z dnia 20 sierpnia 1997 roku o Krajowym Rejestrze Sadowym (Dz. U. z 2025 r., poz. 869 ze zm.), posiadającym moc dokumentu wydawanego przez Centralną Informację, nie wymagającego podpisu i pieczęci,

którzy oświadczają, że: ----------

1) z powyższych funkcji nie zostali odwołani, ich mandaty nie wygasły ani nie zrzekli się pełnionych funkcji; ----
2) Spółka nie utraciła osobowości prawnej; ----------
3) w stosunku do Spółki nie została ogłoszona upadłość ani nie został złożony wniosek o ogłoszenie upadłości;
4) Spółka nie jest w stanie likwidacji ani nie zostało wszczęte postępowanie układowe lub restrukturyzacyjne; ----------
5) stan wpisów dotyczących Spółki w Rejestrze Przedsiębiorców Krajowego Rejestru Sądowego od daty wydania wyżej wymienionej informacji nie uległ zmianie. ----------

Tożsamość Stawających **zastępca notarialny** stwierdziła na podstawie okazanych, ważnych dokumentów tożsamości, o seriach i numerach powołanych przy nazwiskach Stawających, natomiast wszelkie dane z tych dokumentów niewynikające – na podstawie oświadczeń Stawających. ----------

PEŁNOMOCNICTWO

§ 1.

Przedstawiciele Spółki działający za Spółkę **udzielają pełnomocnictwa** [redacted] imiona rodziców: [redacted] PESEL: [redacted] (dalej także jako **„Pełnomocnik"**) -- oraz **upoważniają Pełnomocnika** w zakresie potrzebnym do rozwoju i budowy elektrowni wiatrowych, elektrowni fotowoltaicznych, systemów magazynowania energii oraz infrastruktury towarzyszącej (dalej łącznie także jako **„Instalacja OZE"**) **do**: ----------

1) zawierania, zmiany, wypowiadania oraz rozwiązywania w imieniu Spółki – także w formie aktu notarialnego – umów dotyczących korzystania przez Spółkę z nieruchomości położonych na terytorium Rzeczypospolitej Polskiej, w tym między innymi: ----------
   - umów dzierżawy, ----------
   - umów najmu, ----------
   - umów użyczenia, ----------

- umów o ustanowienie ograniczonych praw rzeczowych, w tym, ale nie wyłącznie: prawa użytkowania, służebności gruntowych oraz służebności przesyłu ----------

w celu budowy lub eksploatacji Instalacji OZE, w tym m. in. w celu: lokalizacji Instalacji OZE, przyłączenia Instalacji OZE, dojazdu do Instalacji OZE, budowy i eksploatacji urządzeń [redacted]rzesyłowych powiązanych z Instalacją OZE oraz w związku [redacted]powyższym do: ----------

- negocjowania w imieniu Spółki warunków powyższych umów, ----------
- wykonywania i zaciągania zobowiązań – w tym także finansowych - związanych z powyższymi umowami, --------
- składania oświadczeń o zrzeczeniu się ograniczonych praw rzeczowych ustanowionych na rzecz Spółki, ----------
- podpisywania protokołów związanych z przyjęciem do depozytu notarialnego i wypłaceniem kwoty wynagrodzenia na rzecz właściciela nieruchomości obciążonej ograniczonym prawem rzeczowym,----------
- składanie oświadczenia o posiadanym prawie do dysponowania gruntem na cele budowlane, ----------
- występowania wobec organów administracji publicznej, osób fizycznych, prawnych lub jednostek organizacyjnych nie mających osobowości prawnej – w zakresie związanym z zawieraniem lub wykonywaniem umów lub składaniem powyższych oświadczeń, ----------
- kierowania i odbierania korespondencji, ----------
- przedkładania oraz odbierania wszelkich dokumentów związanych z powyższymi umowami lub oświadczeniami, -

2) występowania o warunki przyłączenia dla Instalacji OZE oraz negocjowania w imieniu Spółki warunków umów o przyłączenie (jednak z wyłączeniem zawierania, zmiany, wypowiadania oraz rozwiązywania warunków przyłączenia oraz umów o przyłączenie do sieci) oraz w związku z tym do: ----------

- reprezentowania Spółki w kontaktach z operatorem w sprawach dotyczących powyższych warunków oraz umów o przyłączenie, ----------
- kierowania i odbierania korespondencji, ----------
- przedkładania oraz odbierania wszelkich dokumentów związanych z powyższymi umowami lub oświadczeniami, -

3) składania wniosków o wydanie decyzji administracyjnych oraz reprezentowania Spółki przed organami administracji publicznej we wszelkich postępowaniach, w pierwszej i drugiej instancji, w trybie zwykłym i nadzwyczajnym, dotyczących uzyskania lub zmiany: decyzji o ustalaniu lokalizacji inwestycji celu publicznego, decyzji o środowiskowych uwarunkowaniach inwestycji, decyzji o warunkach zabudowy i zagospodarowania terenu, pozwolenia na budowę, pozwolenia na użytkowanie oraz wszelkich innych decyzji związanych z budową lub eksploatacją Instalacji OZE, w tym dotyczących m.in. wycinki drzew i krzewów oraz nasadzeń zastępczych, pozwoleń wodnoprawnych, zezwoleń na zajęcie pasa drogowego, pozwolenia na prowadzenie badań archeologicznych oraz dokonywanie innych czynności dotyczących prowadzenia prac archeologicznych, ----------
4) reprezentowania Spółki przed organami administracji publicznej w innych kwestiach i postepowaniach związanych z budową lub eksploatacją Instalacji OZE, w tym w m.in. upoważnia się Pełnomocnika do: ----------
   - zgłaszania zamiaru robót niewymagających pozwolenia na budowę, ----------
   - składania w imieniu Spółki zawiadomień o rozpoczęciu oraz zakończeniu budowy; ----------
   - składania wniosków o wydanie dziennika budowy; ---------
   - reprezentowania Spółki, jako inwestora, przy obowiązkowej kontroli budowy i odbiorze budowy; ----------
   - reprezentowania Spółki w postępowaniu dotyczącym geodezyjnego podziału lub scalania nieruchomości, uchwalania miejscowych planów zagospodarowania przestrzennego, studiów uwarunkowań i kierunków zagospodarowania przestrzennego gminy, na potrzeby rozwoju Instalacji OZE, ----------
5) wglądu do danych zawartych w ewidencji gruntów prowadzonej dla nieruchomości i uzyskiwania wypisów i wyrysów z tej ewidencji, ----------
6) zawierania, zmiany, wypowiadania oraz rozwiązywania w imieniu Spółki innych umów, w tym m. in.: ----------
   - umów sprzedaży; ----------
   - umów o dzieło; ----------

– umów o świadczenie usług; ----------
których wartość świadczenia Spółki wynosi maksymalnie 5.000,00 EUR (pięć tysięcy euro) oraz w związku z tym do: ----
– negocjowania w imieniu Spółki warunków powyższych umów; ----------
– wykonywania i zaciągania zobowiązań – w tym także finansowych - związanych z powyższymi umowami do maksymalnej kwoty 5.000,00 EUR (pięć tysięcy euro); ----
– kierowania i odbierania korespondencji; ----------
– przedkładania oraz odbierania wszelkich dokumentów związanych z powyższymi umowami lub oświadczeniami; -

7) składania i podpisywania wszelkich innych dokumentów i oświadczeń, które mogą być pośrednio lub bezpośrednio potrzebne w procesie budowlanym Instalacji OZE oraz odbieranie decyzji i uzgodnień z urzędów, prowadzenie korespondencji oraz składanie wyjaśnień, ----------

a także do dokonywania wszelkich innych czynności prawnych lub faktycznych oraz do podpisywania w imieniu Spółki wszelkich innych dokumentów oraz wniosków, jak również do składania oświadczeń i reprezentowania Spółki we wszelkich kwestiach związanych ze sprawami, o których mowa powyżej, oraz do dokonywania wszelkich innych czynności, które okażą się potrzebne do realizacji celu niniejszego Pełnomocnictwa.----------

§ 2.

Przedstawiciele Spółki działający za Spółkę oświadczają, że: -------

1) **niniejsze Pełnomocnictwo zostaje udzielone na czas określony, tj. do dnia: 31.12.2027 r.** (trzydziestego pierwszego grudnia dwa tysiące dwudziestego siódmego roku); ----------
2) Pełnomocnik nie może udzielać dalszych pełnomocnictw; ------
3) wszystkich czynności dokonywanych w oparciu o umocowanie wynikające z niniejszego pełnomocnictwa Pełnomocnik może dokonywać na powyższych warunkach, mając na względzie słuszny interes Spółki. ----------

§ 3.

Zastępca notarialny poinformowała Przedstawicieli Spółki o treści:

1) art. 1 ust. 1 pkt 2 i ust. 2 w związku z art. 5, art. 6, art. 8 i art. 12 ustawy z dnia 16 listopada 2006 roku o opłacie

skarbowej (Dz. U. z 2025 r., poz. 1154); ----------

2) art. 98-109 ustawy z dnia 23 kwietnia 1964 roku – Kodeks cywilny (Dz. U. z 2025 r., poz. 1071). ----------

§ 4.

Koszty związane ze sporządzeniem niniejszego aktu notarialnego ponosi **Spółka**. ----------

§ 5.

Wypisy z niniejszego aktu notarialnego wydawać można Pełnomocnikowi w dowolnej ilości, o ile na niniejszym akcie notarialnym nie widnieje adnotacja o jego odwołaniu. ----------

§ 6.

Pobrano: ----------

1) tytułem wynagrodzenia notariusza – na podstawie § 8 pkt 8) oraz § 17 Rozporządzenia Ministra Sprawiedliwości z dnia 28 czerwca 2004 roku w sprawie maksymalnych stawek taksy notarialnej (Dz. U. z 2024 r., poz. 1566) – *od pełnomocnictwa* – kwotę: ---------- **240,00 zł**;

2) tytułem podatku od towarów i usług w stawce 23% - na podstawie art. 41 w związku z art. 146aa ust. 1 pkt 1 ustawy z dnia 11 marca 2004 roku o podatku od towarów i usług (Dz. U. z 2025 r., poz. 775 ze zm.) *od kwoty w pkt. 1 powyżej* – kwotę: ---------- **55,20 zł.**

Akt ten został odczytany, przyjęty i podpisany.

Na oryginale właściwe podpisy stawających i zastępcy notarialnego.


[redacted] - zastępca notariusz M[redacted]

Wypis niniejszy został wydany Spółce

Pobrano **z tytułu taksy notarialnej** /§12 pkt. 1 rozporządzenia z dnia 28 czerwca 2004 roku / Dz. U. z 2024r., poz. 1566 / **złotych** 36,00 oraz **z tytułu podatków od towarów i usług** według art. 41 ust.1 w zw. z art. 146ef ust. 1 pkt 1 ustawy z dnia 11 marca 2004 roku o podatku od towarów i usług /Dz.U. z 2023 r. poz. 1570 ze zm./ **złotych** 8,28

Wpisano pod Repert[redacted]

Dnia 18 grudnia 20[redacted]

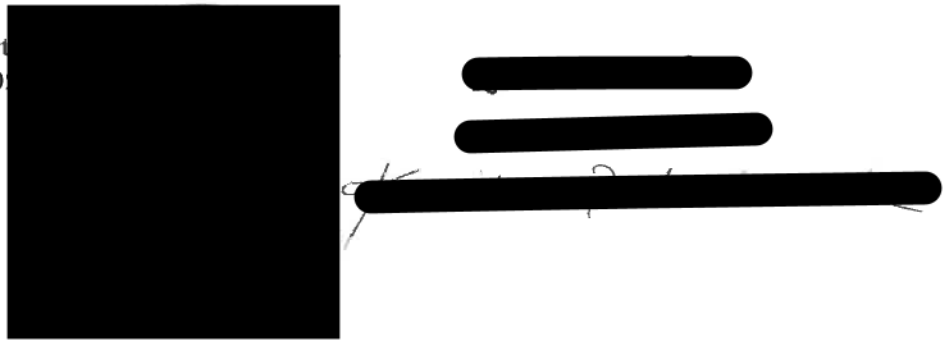

Santander

Potwierdzenie transakcji

Informacje o transakcji	
Dane nadawcy	[redacted]
Rachunek WN	[redacted]
Dane adresata	Urzad Miejski w Debrznie, ul Traugutta 2 77-310 Debrzno PL Debrzno 77-310 ul Traugutta 2 22
Rachunek MA	[redacted]
Tytuł transakcji	[redacted]
Data wysłania	2026-03-26
Data księgowania	2026-03-26
Kwota transakcji	17,00 PLN

Niniejszy dokument jest wydrukiem komputerowym sporządzonym w iBiznes24 i nie wymaga dodatkowych podpisów ani stempla bankowego. Dokument sporządzony na podst. art. 7 ustawy Prawo Bankowe (Dz.U. nr 72 z 2002r., poz. 665, z późniejszymi zmianami).

[redacted]

Pismo dotyczące aktu planowania przestrzennego

1. ORGAN, DO KTÓREGO JEST SKŁADANE PISMO

Nazwa: BURMISTRZ GMINY DEBRZNO

2. RODZAJ PISMA[1)]

☐ 2.1. wniosek do projektu aktu

☒ 2.2. uwaga do konsultowanego projektu aktu[2)]

☐ 2.3. wniosek o zmianę aktu[3)]

☐ 2.4. wniosek o sporządzenie aktu[3)]

URZĄD MIEJSKI W DEBRZNIE
2026 -03- 30
Nr wpływu 3528/26

3. RODZAJ AKTU PLANOWANIA PRZESTRZENNEGO[1)]

☒ 3.1. plan ogólny gminy

☐ 3.2. miejscowy plan zagospodarowania przestrzennego, w tym zintegrowany plan inwestycyjny lub miejscowy plan rewitalizacji

☐ 3.3. uchwała ustalająca zasady i warunki sytuowania obiektów małej architektury, tablic reklamowych i urządzeń reklamowych oraz ogrodzeń, ich gabaryty, standardy jakościowe oraz rodzaje materiałów budowlanych, z jakich mogą być wykonane

☐ 3.4. audyt krajobrazowy

☐ 3.5. plan zagospodarowania przestrzennego województwa

4. DANE SKŁADAJĄCEGO PISMO[4)]

Imię i nazwisko lub nazwa: [redacted]
Kraj: Polska Województwo: [redacted]
Powiat: [redacted] Gmina: [redacted]
Ulica: [redacted] Nr domu: [redacted] Nr lokalu:
Miejscowość: [redacted] Kod pocztowy: [redacted]
E-mail (w przypadku gdy składający pismo posiada adres e-mail): [redacted]
Nr tel. (nieobowiązkowo): [redacted]
Adres skrytki ePUAP lub adres do doręczeń elektronicznych[5)]:

4.1. Czy składający pismo jest właścicielem lub użytkownikiem wieczystym nieruchomości objętej wnioskiem lub uwagą?

☒ tak ☐ nie

5. ADRES DO KORESPONDENCJI SKŁADAJĄCEGO PISMO[4)]

(Nieobowiązkowo)
Kraj: ..... Województwo: .....
Powiat: ..... Gmina: .....
Ulica: ..... Nr domu: ..... Nr lokalu: .....
Miejscowość: ..... Kod pocztowy: .....

6. DANE PEŁNOMOCNIKA[4)]

☐ pełnomocnik ☐ pełnomocnik do doręczeń

Imię i nazwisko:
Kraj: Województwo:
Powiat: Gmina:
Ulica: Nr domu: Nr lokalu:
Miejscowość: Kod pocztowy:
E-mail (w przypadku gdy pełnomocnik posiada adres e-mail):
Nr tel. (nieobowiązkowo):
Adres skrytki ePUAP lub adres do doręczeń elektronicznych[5)]:

7. TREŚĆ PISMA

7.1. Treść: Na podstawie art. 8f ustawy z dnia 27 marca 2003 r. o planowaniu i zagospodarowaniu przestrzennym wnoszę uwagę dotyczącą działki/łek nr: 405/2, 172, 163 obr. SKUPIA, objętych w projekcie planu ogólnego gminy strefą otwartą.
380 - ODRĘB MYŚLIBÓRZ CZ

Wnoszę o uzupełnienie profilu podstawowego SO (strefy otwartej) dla ww. terenów o profil dodatkowy obejmujący możliwość lokalizacji elektrowni wiatrowych oraz infrastruktury technicznej niezbędnej do ich realizacji i funkcjonowania, zgodnie z aktualnymi przepisami, w tym ustawą o inwestycjach w zakresie elektrowni wiatrowych.

7.2. (Nieobowiązkowo) W przypadku wypełnienia, należy uzupełnić każdą z kolumn tabeli.

Szczegółowe informacje dotyczące treści pisma w odniesieniu do działek ewidencyjnych:

Lp.	7.2.1. Nazwa aktu planowania przestrzennego	7.2.2. Identyfikator działki lub działek ewidencyjnych	7.2.3. Czy teren objęty pismem obejmuje całość działki lub działek ewidencyjnych[6]	7.2.4. Treść[6]
1	PLAN OGÓLNY GMINY DEBRZNO	405/2, 172, 163 SKUPIA 380 - MYŚLIBÓRZ CZ	☒ tak ☐ nie	Wnoszę o uzupełnienie profilu podstawowego oznaczonego symbolem SO, o profil dodatkowy obejmujący możliwość lokalizacji elektrowni wiatrowych oraz infrastruktury technicznej niezbędnej do ich realizacji i funkcjonowania, zgodnie z aktualnymi przepisami, w tym ustawą o inwestycjach w zakresie elektrowni wiatrowych.

7.3. (Nieobowiązkowo) W przypadku wypełnienia, należy uzupełnić każdą z kolumn tabeli.

Szczegółowe informacje dotyczące działek ewidencyjnych oraz niektórych parametrów – w przypadku zaznaczenia w pkt 2: wniosku do projektu aktu (pkt 2.1), uwagi do konsultowanego projektu aktu (pkt 2.2) lub wniosku o zmianę aktu (pkt 2.3) oraz w pkt 3: planu ogólnego gminy (pkt 3.1) lub miejscowego planu zagospodarowania przestrzennego, w tym zintegrowanego planu inwestycyjnego lub miejscowego planu rewitalizacji (pkt 3.2):

Lp.	7.3.1. Nazwa planu ogólnego gminy lub miejscowego planu zagospodarowania przestrzennego	7.3.2. Identyfikator działki lub działek ewidencyjnych	7.3.3. Czy teren objęty pismem obejmuje całość działki lub działek ewidencyjnych 7)	7.3.4. Nazwa lub nazwy klasy przeznaczenia terenu (albo symbol lub symbole klasy przeznaczenia terenu)[7]	7.3.5. Maksymalny udział powierzchni zabudowy [%]	7.3.6. Maksymalna wysokość zabudowy [m]	7.3.7. Minimalny udział powierzchni biologicznie czynnej [%]
1	.....	.....	☐ tak ☐ nie	.....	.....	.....	.....

8. OŚWIADCZENIE W SPRAWIE KORESPONDENCJI ELEKTRONICZNEJ

☐ Wyrażam zgodę ☒ Nie wyrażam zgody

na doręczanie korespondencji w niniejszej sprawie za pomocą środków komunikacji elektronicznej w rozumieniu art. 2 pkt 5 ustawy z dnia 18 lipca 2002 r. o świadczeniu usług drogą elektroniczną (Dz. U. z 2020 r. poz. 344).

9. ZAŁĄCZNIKI

☐ Pełnomocnictwo do reprezentowania składającego pismo lub pełnomocnictwo do doręczeń (zgodnie z ustawą z dnia 16 listopada 2006 r. o opłacie skarbowej (Dz. U. z 2023 r. poz. 2111)) – jeżeli składający pismo działa przez pełnomocnika.

☐ Potwierdzenie uiszczenia opłaty skarbowej od pełnomocnictwa – jeżeli obowiązek uiszczenia takiej opłaty wynika z ustawy z dnia 16 listopada 2006 r. o opłacie skarbowej.

☐ (Nieobowiązkowo). Określenie granic terenu w formie graficznej w przypadku wskazania terenu objętego pismem jako części działki ewidencyjnej lub działek ewidencyjnych.

☐ (Nieobowiązkowo). Inne załączniki – w przypadku zaznaczenia pola należy podać nazwy załączników.[8]

.....

10. PODPIS SKŁADAJĄCEGO PISMO (PEŁNOMOCNIKA) I DATA PODPISU

Podpis powinien być czytelny. Podpis i datę podpisu umieszcza się w przypadku składania pisma w postaci papierowej.

Podpis: [redacted] Data: 30.03.2026

[1] Można zaznaczyć więcej niż jedno pole. W ramach jednego pisma można wybrać tylko te akty, w przypadku których pismo będzie wysyłane do tego samego organu wskazanego w pkt 1. W przypadku gdy treść wniosku lub uwagi związana jest z dokumentem powiązanym z aktem planowania przestrzennego (np. sporządzanej w toku procedowania aktu, w ramach strategicznej oceny oddziaływania na środowisko, prognozy oddziaływania na środowisko), należy w pkt 3 wybrać rodzaj aktu planowania przestrzennego, którego ten dokument dotyczy, po czym wprowadzić treść wniosku lub uwagi w pkt 7.1 lub 7.2.

[2] Nie dotyczy planu zagospodarowania przestrzennego województwa.

[3] Nie dotyczy planu zagospodarowania przestrzennego województwa i audytu krajobrazowego.

[4] W pkt 4 należy podać adres zamieszkania albo siedziby składającego pismo. W przypadku wypełnienia pkt 5 podaje się adres do korespondencji składającego pismo, jeżeli jest inny niż adres podany w pkt 4. W przypadku wypełnienia pkt 6 podaje się adres zamieszkania albo siedziby pełnomocnika. W przypadku większej liczby składających pismo lub pełnomocników dane kolejnych składających pismo lub pełnomocników dodaje się w formularzu albo zamieszcza na osobnych stronach i dołącza do formularza.

[5] Adres skrytki ePUAP lub adres do doręczeń elektronicznych wskazuje się w przypadku wyrażenia zgody na doręczanie korespondencji za pomocą środków komunikacji elektronicznej, z zastrzeżeniem przypadków, w których organ, zgodnie z przepisami ustawy z dnia 18 listopada 2020 r. o doręczeniach elektronicznych (Dz. U. z 2023 r. poz. 285, z późn. zm.), ma obowiązek doręczenia korespondencji na adres do doręczeń elektronicznych.

[6] W przypadku zaznaczenia pola „nie" (wskazania terenu objętego pismem jako części działki ewidencyjnej lub działek ewidencyjnych) można dodać załącznik z określeniem granic terenu w formie graficznej.

[7] Podaje się nazwę lub symbol klasy przeznaczenia terenu zgodnie ze standardami określonymi w przepisach wykonawczych wydanych na podstawie art. 16 ust. 2 ustawy z dnia 27 marca 2003 r. o planowaniu i zagospodarowaniu przestrzennym (Dz. U. z 2023 r. poz. 977, z późn. zm.).

[8] W przypadku dołączenia do pisma załączników zawierających dane osobowe, inne niż wymienione w pkt 4, 5 i 6, załączniki te należy zanonimizować, tj. ukryć dane osobowe.

Uzasadnienie do uwagi:

1. Warunki przestrzenne i środowiskowe

Teren objęty uwagą charakteryzuje się warunkami sprzyjającymi lokalizacji instalacji odnawialnych źródeł energii typu elektrownie wiatrowe, w szczególności:

- korzystnymi parametrami wiatrowymi,
- znacznym oddaleniem od zabudowy mieszkaniowej (umożliwiającym zachowanie wymaganych prawem odległości),
- brakiem kolizji z obszarami cennymi przyrodniczo,
- położeniem w strefie otwartej, której dotychczasowe użytkowanie ma charakter ekstensywny.

Dopuszczenie takiej funkcji nie generuje konfliktów przestrzennych, a jednocześnie tworzy warunki racjonalnego zagospodarowania terenu.

2. Zgodność z politykami rozwoju i celami klimatycznymi

Inwestycje w OZE, w tym elektrownie wiatrowe, wpisują się w krajowe i europejskie kierunki transformacji energetycznej, zwiększenia udziału energii odnawialnej oraz poprawy bezpieczeństwa energetycznego. Wprowadzenie profilu dodatkowego umożliwi dostosowanie planu ogólnego do oczekiwanych kierunków rozwoju energetyki w najbliższych dekadach.

3. Uzasadnienie ekonomiczne

1. **Elektrownie wiatrowe stanowią znaczące źródło dochodów dla gminy**, m.in. z tytułu podatku od nieruchomości, opłat lokalnych oraz potencjalnych umów dzierżawy. Dochody te są przewidywalne i stabilne przez wiele lat, co wzmacnia bezpieczeństwo finansów publicznych.
2. **Realizacja inwestycji OZE zwiększa atrakcyjność gospodarczą gminy**, pozytywnie wpływając na lokalny rynek pracy. Faza budowy i późniejszej obsługi inwestycji generuje zapotrzebowanie na usługi lokalnych przedsiębiorstw (transport, prace ziemne, serwis, obsługa sprzętu).
3. Elektrownie wiatrowe mogą pozytywnie wpływać na koszty energii dla lokalnych odbiorców – zarówno przedsiębiorstw, jak i podmiotów publicznych – poprzez możliwość zawierania kontraktów na dostawy

energii w modelach partnerskich (np. PPA).

4. Gmina umożliwiająca rozwój zielonej energetyki staje się **bardziej konkurencyjnym miejscem dla inwestorów przemysłowych i usługowych**, dla których dostęp do energii odnawialnej jest coraz częściej jednym z warunków lokalizacji nowych zakładów.
5. Wprowadzenie do planu możliwości realizacji elektrowni wiatrowych zwiększa szanse gminy na pozyskanie **funduszy zewnętrznych**, w tym środków krajowych i unijnych, przeznaczonych na transformację energetyczną, rozwój infrastruktury i modernizację obszarów wiejskich.

4. Racjonalne kształtowanie funkcji terenu

Dopuszczenie lokalizacji elektrowni wiatrowych jako profilu uzupełniającego nie przesądza o konieczności realizacji inwestycji, lecz zapewnia elastyczność planistyczną oraz zgodność z zasadami zrównoważonego rozwoju.

Wniosek końcowy

Z uwagi na przedstawione argumenty wnoszę o **dodanie profilu dodatkowego dla terenów strefy otwartej**, który dopuszcza możliwość lokalizacji elektrowni wiatrowych oraz infrastruktury towarzyszącej.

[redacted]

Pismo dotyczące aktu planowania przestrzennego

1. ORGAN, DO KTÓREGO JEST SKŁADANE PISMO

Nazwa: BURMISTRZ DĘBRZNA

2. RODZAJ PISMA[1)]

☐ 2.1. wniosek do projektu aktu

☒ 2.2. uwaga do konsultowanego projektu aktu[2)]

☐ 2.3. wniosek o zmianę aktu[3)]

☐ 2.4. wniosek o sporządzenie aktu[3)]

URZĄD MIEJSKI W DĘBRZNIE
WPŁYNĘŁO DNIA 2026 -03- 30
Załączników 3529/26

3. RODZAJ AKTU PLANOWANIA PRZESTRZENNEGO[1)]

☒ 3.1. plan ogólny gminy

☐ 3.2. miejscowy plan zagospodarowania przestrzennego, w tym zintegrowany plan inwestycyjny lub miejscowy plan rewitalizacji

☐ 3.3. uchwała ustalająca zasady i warunki sytuowania obiektów małej architektury, tablic reklamowych i urządzeń reklamowych oraz ogrodzeń, ich gabaryty, standardy jakościowe oraz rodzaje materiałów budowlanych, z jakich mogą być wykonane

☐ 3.4. audyt krajobrazowy

☐ 3.5. plan zagospodarowania przestrzennego województwa

4. DANE SKŁADAJĄCEGO PISMO[4)]

Imię i nazwisko lub nazwa: [redacted]

Kraj: [redacted] Województwo: [redacted]

Powiat: [redacted] Gmina: [redacted]

Ulica: [redacted] Nr domu: [redacted] Nr lokalu: [redacted]

Miejscowość: [redacted] Kod pocztowy: [redacted]

E-mail (w przypadku gdy składający pismo posiada adres e-mail): [redacted]

Nr tel. (nieobowiązkowo): [redacted]

Adres skrytki ePUAP lub adres do doręczeń elektronicznych[5)]: [redacted]

4.1. Czy składający pismo jest właścicielem lub użytkownikiem wieczystym nieruchomości objętej wnioskiem lub uwagą?

☒ tak ☐ nie

5. ADRES DO KORESPONDENCJI SKŁADAJĄCEGO PISMO[4)]

(Nieobowiązkowo)

Kraj: [redacted] Województwo: [redacted]

Powiat: [redacted] Gmina: [redacted]

Ulica: [redacted] Nr domu: [redacted] Nr lokalu: [redacted]

Miejscowość: [redacted] Kod pocztowy: [redacted]

6. DANE PEŁNOMOCNIKA[4)]

(Nieobowiązkowo)

☐ pełnomocnik ☐ pełnomocnik do doręczeń

Imię i nazwisko: .....

Kraj: ..... Województwo: .....

Powiat: ..... Gmina: .....

Ulica: ..... Nr domu: ..... Nr lokalu: .....

Miejscowość: ..... Kod pocztowy: .....

E-mail (w przypadku gdy pełnomocnik posiada adres e-mail): .....

Nr tel. (nieobowiązkowo): .....

Adres skrytki ePUAP lub adres do doręczeń elektronicznych[5)]: .....

7. TREŚĆ PISMA

7.1. Treść[6] WNOSZĘ O UWZGLĘDNIENIE W PROJEKCIE PLANU OGÓLNEGO GMINY DĘBRZNO DLA DZIAŁKI NR 457/8 W MIEJSCOWOŚCI CIERNIE PRZEZNACZENIA POD ZABUDOWĘ AGROTURYSTYCZNĄ REKREACYJNĄ (DOMKI LETNISKOWE), ORAZ Z DROGĄ INFRASTRUKTURA. ORAZ OBJĘCIE JEJ OBSZAREM UZUPEŁNIENIA ZABUDOWY.

7.2. (Nieobowiązkowo) W przypadku wypełnienia, należy uzupełnić każdą z kolumn tabeli.

Szczegółowe informacje dotyczące treści pisma w odniesieniu do działek ewidencyjnych:

Lp.	7.2.1. Nazwa aktu planowania przestrzennego	7.2.2. Identyfikator działki lub działek ewidencyjnych	7.2.3. Czy teren objęty pismem obejmuje całość działki lub działek ewidencyjnych[7]	7.2.4. Treść[6]
1	PLAN OGÓLNY	220304_5.0002.487/8	☐ tak ☒ nie	WNOSZĘ O OBJĘCIE CZĘŚCI DZIAŁKI, WYKAZ NA ZAŁĄCZNIKU GRAFICZNYM

7.3. (Nieobowiązkowo) W przypadku wypełnienia, należy uzupełnić każdą z kolumn tabeli.

Szczegółowe informacje dotyczące działek ewidencyjnych oraz niektórych parametrów – w przypadku zaznaczenia w pkt 2: wniosku do projektu aktu (pkt 2.1), uwagi do konsultowanego projektu aktu (pkt 2.2) lub wniosku o zmianę aktu (pkt 2.3) oraz w pkt 3: planu ogólnego gminy (pkt 3.1) lub miejscowego planu zagospodarowania przestrzennego, w tym zintegrowanego planu inwestycyjnego lub miejscowego planu rewitalizacji (pkt 3.2):

Lp.	7.3.1. Nazwa planu ogólnego gminy lub miejscowego planu zagospodarowania przestrzennego	7.3.2. Identyfikator działki lub działek ewidencyjnych	7.3.3. Czy teren objęty pismem obejmuje całość działki lub działek ewidencyjnych[7]	7.3.4. Nazwa lub nazwy klasy przeznaczenia terenu (albo symbol lub symbole klasy przeznaczenia terenu)[8]	7.3.5. Maksymalny udział powierzchni zabudowy [%]	7.3.6. Maksymalna wysokość zabudowy [m]	7.3.7. Minimalny udział powierzchni biologicznie czynnej [%]
1			☐ tak ☐ nie				

8. OŚWIADCZENIE W SPRAWIE KORESPONDENCJI ELEKTRONICZNEJ

☐ Wyrażam zgodę ☒ Nie wyrażam zgody

na doręczanie korespondencji w niniejszej sprawie za pomocą środków komunikacji elektronicznej w rozumieniu art. 2 pkt 5 ustawy z dnia 18 lipca 2002 r. o świadczeniu usług drogą elektroniczną (Dz. U. z 2020 r. poz. 344).

9. ZAŁĄCZNIKI

☐ Pełnomocnictwo do reprezentowania składającego pismo lub pełnomocnictwo do doręczeń (zgodnie z ustawą z dnia 16 listopada 2006 r. o opłacie skarbowej (Dz. U. z 2023 r. poz. 2111)) – jeżeli składający pismo działa przez pełnomocnika.

☐ Potwierdzenie uiszczenia opłaty skarbowej od pełnomocnictwa – jeżeli obowiązek uiszczenia takiej opłaty wynika z ustawy z dnia 16 listopada 2006 r. o opłacie skarbowej.

☐ (Nieobowiązkowo). Określenie granic terenu w formie graficznej w przypadku wskazania terenu objętego pismem jako części działki ewidencyjnej lub działek ewidencyjnych.

☒ (Nieobowiązkowo). Inne załączniki – w przypadku zaznaczenia pola należy podać nazwy załączników.[9] ZAŁĄCZNIK GRAFICZNY

10. PODPIS SKŁADAJĄCEGO PISMO (PEŁNOMOCNIKA) I DATA PODPISU

Podpis powinien być czytelny. Podpis i datę podpisu umieszcza się w przypadku składania pisma w postaci papierowej.

Podpis: [redacted] Data: 30.03.2026

[1] Można zaznaczyć więcej niż jedno pole. W ramach jednego pisma można wybrać tylko te akty, w przypadku których pismo będzie wysyłane do tego samego organu wskazanego w pkt 1. W przypadku gdy treść wniosku lub uwagi związana jest z dokumentem powiązanym z aktem planowania przestrzennego (np. sporządzanej w toku procedowania aktu, w ramach strategicznej oceny oddziaływania na środowisko, prognozy oddziaływania na środowisko), należy w pkt 3 wybrać rodzaj aktu planowania przestrzennego, którego ten dokument dotyczy, po czym wprowadzić treść wniosku lub uwagi w pkt 7.1 lub 7.2.

[2] Nie dotyczy planu zagospodarowania przestrzennego województwa.

[3] Nie dotyczy planu zagospodarowania przestrzennego województwa i audytu krajobrazowego.

[4] W pkt 4 należy podać adres zamieszkania albo siedziby składającego pismo. W przypadku wypełnienia pkt 5 podaje się adres do korespondencji składającego pismo, jeżeli jest inny niż adres podany w pkt 4. W przypadku wypełnienia pkt 6 podaje się adres zamieszkania albo siedziby pełnomocnika. W przypadku większej liczby składających pismo lub pełnomocników dane kolejnych składających pismo lub pełnomocników dodaje się w formularzu albo zamieszcza na osobnych stronach i dołącza do formularza.


[5] Adres skrytki ePUAP lub adres do doręczeń elektronicznych wskazuje się w przypadku wyrażenia zgody na doręczanie korespondencji za pomocą środków komunikacji elektronicznej, z zastrzeżeniem przypadków, w których organ, zgodnie z przepisami ustawy z dnia 18 listopada 2020 r. o doręczeniach elektronicznych (Dz. U. z 2023 r. poz. 285, z późn. zm.), ma obowiązek doręczenia korespondencji na adres do doręczeń elektronicznych.

[6] Maksymalna liczba znaków w pkt 7.1. wynosi 1000, natomiast w przypadku pkt 7.2.4. wartość ta odnosi się do pojedynczego wiersza. W przypadku potrzeby dodatkowego uzasadnienia, które wykracza poza wskazany limit znaków, uzasadnienie zamieszcza się na osobnych stronach i dołącza do formularza. W przypadku większej liczby wierszy w pkt 7.2.4. kolejne wiersze dodaje się w formularzu albo zamieszcza na osobnych stronach i dołącza do formularza.

[7] W przypadku zaznaczenia pola „nie" (wskazania terenu objętego pismem jako części działki ewidencyjnej lub działek ewidencyjnych) można dodać załącznik z określeniem granic terenu w formie graficznej.

[8] Podaje się nazwę lub symbol klasy przeznaczenia terenu zgodnie ze standardami określonymi w przepisach wykonawczych wydanych na podstawie art. 16 ust. 2 ustawy z dnia 27 marca 2003 r. o planowaniu i zagospodarowaniu przestrzennym (Dz. U. z 2023 r. poz. 977, z późn. zm.).

[9] W przypadku dołączenia do pisma załączników zawierających dane osobowe, inne niż wymienione w pkt 4, 5 i 6, załączniki te należy zanonimizować, tj. ukryć dane osobowe.

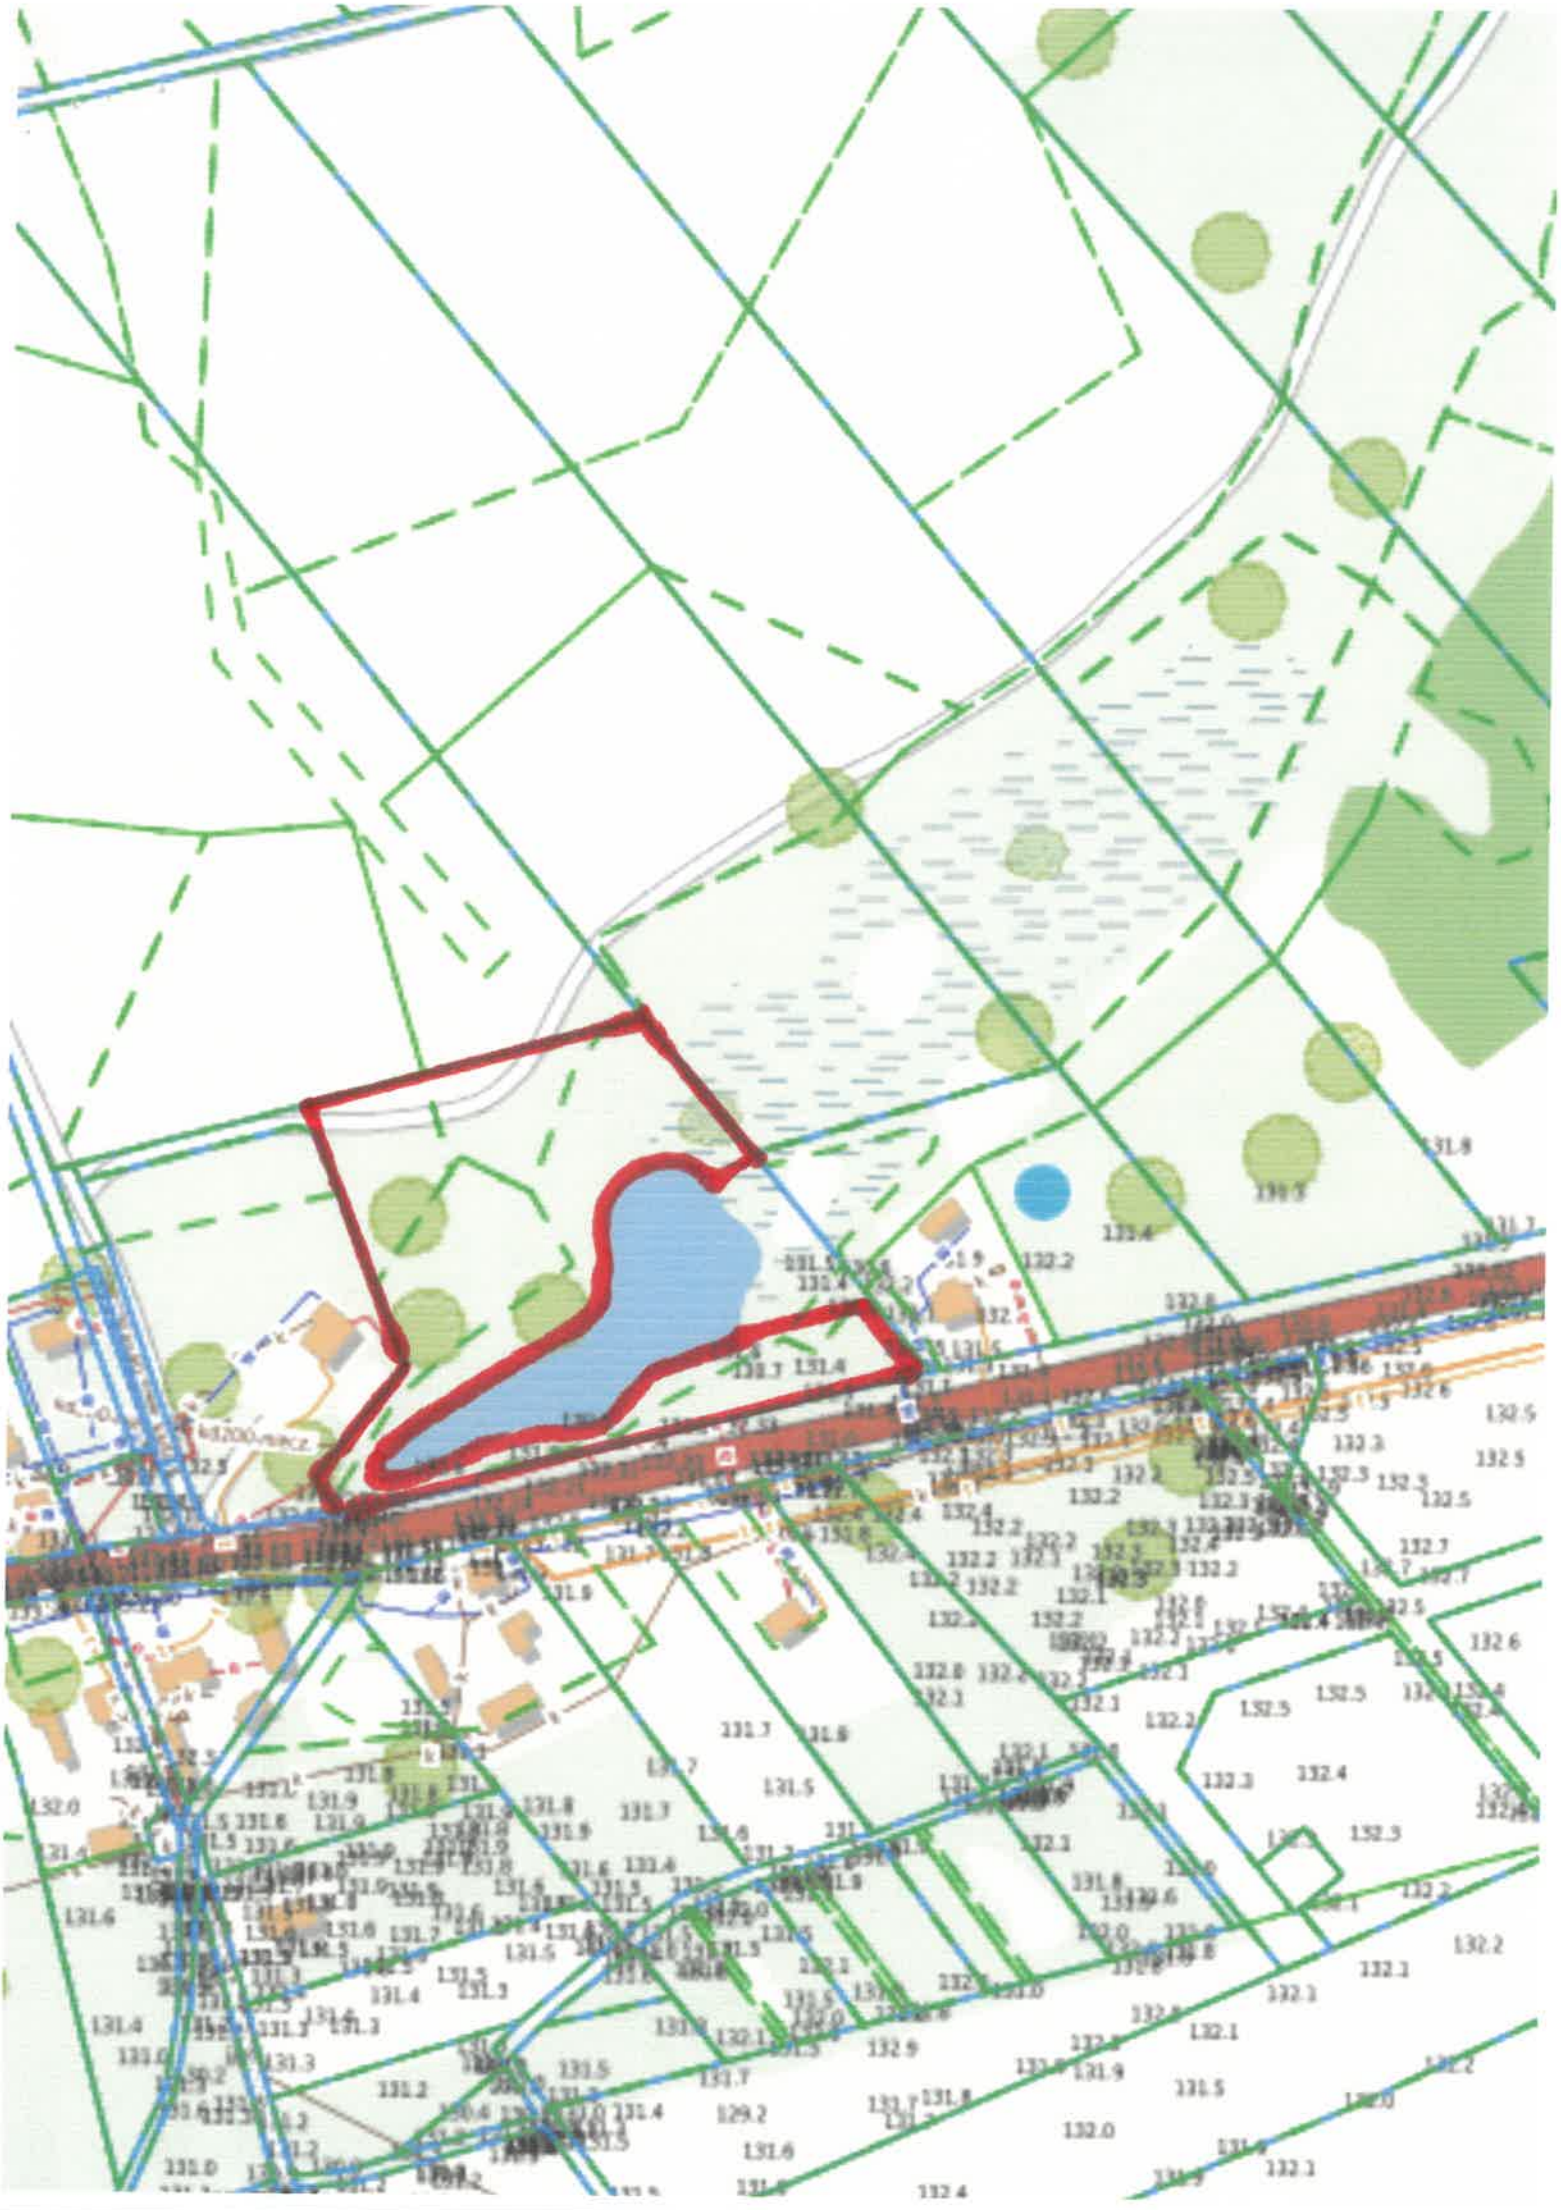

[redacted]

Pismo dotyczące aktu planowania przestrzennego

URZĄD MIEJSKI W DĘBRZNIE
WPŁYNĘŁO DNIA 2026 -03- 30
Nr w D.K. 3530/26
Załączników

1. ORGAN, DO KTÓREGO JEST SKŁADANE PISMO

Nazwa: Burmistrz Dębrzna

2. RODZAJ PISMA[1)]

☐ 2.1. wniosek do projektu aktu
☒ 2.2. uwaga do konsultowanego projektu aktu[2)]
☐ 2.3. wniosek o zmianę aktu[3)]
☐ 2.4. wniosek o sporządzenie aktu[3)]

3. RODZAJ AKTU PLANOWANIA PRZESTRZENNEGO[1)]

☒ 3.1. plan ogólny gminy
☐ 3.2. miejscowy plan zagospodarowania przestrzennego, w tym zintegrowany plan inwestycyjny lub miejscowy plan rewitalizacji
☐ 3.3. uchwała ustalająca zasady i warunki sytuowania obiektów małej architektury, tablic reklamowych i urządzeń reklamowych oraz ogrodzeń, ich gabaryty, standardy jakościowe oraz rodzaje materiałów budowlanych, z jakich mogą być wykonane
☐ 3.4. audyt krajobrazowy
☐ 3.5. plan zagospodarowania przestrzennego województwa

4. DANE SKŁADAJĄCEGO PISMO[4)]

Imię i nazwisko lub nazwa: [redacted]
Kraj: [redacted] Województwo: [redacted]
Powiat: [redacted] Gmina: [redacted]
Ulica: [redacted] Nr domu: [redacted] Nr lokalu: [redacted]
Miejscowość: [redacted] Kod pocztowy: [redacted]
E-mail (w przypadku gdy składający pismo posiada adres e-mail): [redacted]
Nr tel. (nieobowiązkowo): [redacted]
Adres skrytki ePUAP lub adres do doręczeń elektronicznych[5)]: [redacted]

4.1. Czy składający pismo jest właścicielem lub użytkownikiem wieczystym nieruchomości objętej wnioskiem lub uwagą?

☒ tak ☐ nie

5. ADRES DO KORESPONDENCJI SKŁADAJĄCEGO PISMO[4)]

(Nieobowiązkowo)
Kraj: [redacted] Województwo: [redacted]
Powiat: [redacted] Gmina: [redacted]
Ulica: [redacted] Nr domu: [redacted] Nr lokalu: [redacted]
Miejscowość: [redacted] Kod pocztowy: [redacted]

6. DANE PEŁNOMOCNIKA[4)]

(Nieobowiązkowo)
☐ pełnomocnik ☐ pełnomocnik do doręczeń
Imię i nazwisko: .....
Kraj: ..... Województwo: .....
Powiat: ..... Gmina: .....
Ulica: ..... Nr domu: ..... Nr lokalu: .....
Miejscowość: ..... Kod pocztowy: .....
E-mail (w przypadku gdy pełnomocnik posiada adres e-mail): .....
Nr tel. (nieobowiązkowo): .....
Adres skrytki ePUAP lub adres do doręczeń elektronicznych[5)]: .....

7. TREŚĆ PISMA

7.1. Treść[6]) WNOSZĘ O OBJĘCIE DZIAŁKI NR 742 W MIEJSCOWOŚCI CIERNIE OBSZAREM UZUPEŁNIENIA ZABUDOWY

7.2. (Nieobowiązkowo) W przypadku wypełnienia, należy uzupełnić każdą z kolumn tabeli.

Szczegółowe informacje dotyczące treści pisma w odniesieniu do działek ewidencyjnych:

Lp.	7.2.1. Nazwa aktu planowania przestrzennego	7.2.2. Identyfikator działki lub działek ewidencyjnych	7.2.3. Czy teren objęty pismem obejmuje całość działki lub działek ewidencyjnych[7])	7.2.4. Treść[6])
1	PLAN OGÓLNY	270804_5.0002.242	☒ tak ☐ nie	WNOSZĘ O OBJĘCIE DZIAŁKI NR 742 W MIEJSCOWOŚCI CIERNIE OBSZAREM UZUPEŁNIENIA ZABUDOWY

7.3. (Nieobowiązkowo) W przypadku wypełnienia, należy uzupełnić każdą z kolumn tabeli.

Szczegółowe informacje dotyczące działek ewidencyjnych oraz niektórych parametrów – w przypadku zaznaczenia w pkt 2: wniosku do projektu aktu (pkt 2.1), uwagi do konsultowanego projektu aktu (pkt 2.2) lub wniosku o zmianę aktu (pkt 2.3) oraz w pkt 3: planu ogólnego gminy (pkt 3.1) lub miejscowego planu zagospodarowania przestrzennego, w tym zintegrowanego planu inwestycyjnego lub miejscowego planu rewitalizacji (pkt 3.2):

Lp.	7.3.1. Nazwa planu ogólnego gminy lub miejscowego planu zagospodarowania przestrzennego	7.3.2. Identyfikator działki lub działek ewidencyjnych	7.3.3. Czy teren objęty pismem obejmuje całość działki lub działek ewidencyjnych[7])	7.3.4. Nazwa lub nazwy klasy przeznaczenia terenu (albo symbol lub symbole klasy przeznaczenia terenu)[8])	7.3.5. Maksymalny udział powierzchni zabudowy [%]	7.3.6. Maksymalna wysokość zabudowy [m]	7.3.7. Minimalny udział powierzchni biologicznie czynnej [%]
1			☐ tak ☐ nie				

8. OŚWIADCZENIE W SPRAWIE KORESPONDENCJI ELEKTRONICZNEJ

☐ Wyrażam zgodę ☐ Nie wyrażam zgody

na doręczanie korespondencji w niniejszej sprawie za pomocą środków komunikacji elektronicznej w rozumieniu art. 2 pkt 5 ustawy z dnia 18 lipca 2002 r. o świadczeniu usług drogą elektroniczną (Dz. U. z 2020 r. poz. 344).

9. ZAŁĄCZNIKI

☐ Pełnomocnictwo do reprezentowania składającego pismo lub pełnomocnictwo do doręczeń (zgodnie z ustawą z dnia 16 listopada 2006 r. o opłacie skarbowej (Dz. U. z 2023 r. poz. 2111)) – jeżeli składający pismo działa przez pełnomocnika.

☐ Potwierdzenie uiszczenia opłaty skarbowej od pełnomocnictwa – jeżeli obowiązek uiszczenia takiej opłaty wynika z ustawy z dnia 16 listopada 2006 r. o opłacie skarbowej.

☐ (Nieobowiązkowo). Określenie granic terenu w formie graficznej w przypadku wskazania terenu objętego pismem jako części działki ewidencyjnej lub działek ewidencyjnych.

☒ (Nieobowiązkowo). Inne załączniki – w przypadku zaznaczenia pola należy podać nazwy załączników.[9]) ZAŁĄCZNIK GRAFICZNY

10. PODPIS SKŁADAJĄCEGO PISMO (PEŁNOMOCNIKA) I DATA PODPISU

Podpis powinien być czytelny. Podpis i datę podpisu umieszcza się w przypadku składania pisma w postaci papierowej.

Podpis: [redacted] Data: 30.03.2026

---

[1] Można zaznaczyć więcej niż jedno pole. W ramach jednego pisma można wybrać tylko te akty, w przypadku których pismo będzie wysyłane do tego samego organu wskazanego w pkt 1. W przypadku gdy treść wniosku lub uwagi związana jest z dokumentem powiązanym z aktem planowania przestrzennego (np. sporządzanej w toku procedowania aktu, w ramach strategicznej oceny oddziaływania na środowisko, prognozy oddziaływania na środowisko), należy w pkt 3 wybrać rodzaj aktu planowania przestrzennego, którego ten dokument dotyczy, po czym wprowadzić treść wniosku lub uwagi w pkt 7.1 lub 7.2.

[2] Nie dotyczy planu zagospodarowania przestrzennego województwa.

[3] Nie dotyczy planu zagospodarowania przestrzennego województwa i audytu krajobrazowego.

[4] W pkt 4 należy podać adres zamieszkania albo siedziby składającego pismo. W przypadku wypełnienia pkt 5 podaje się adres do korespondencji składającego pismo, jeżeli jest inny niż adres podany w pkt 4. W przypadku wypełnienia pkt 6 podaje się adres zamieszkania albo siedziby pełnomocnika. W przypadku większej liczby składających pismo lub pełnomocników dane kolejnych składających pismo lub pełnomocników dodaje się w formularzu albo zamieszcza na osobnych stronach i dołącza do formularza.


[5] Adres skrytki ePUAP lub adres do doręczeń elektronicznych wskazuje się w przypadku wyrażenia zgody na doręczanie korespondencji za pomocą środków komunikacji elektronicznej, z zastrzeżeniem przypadków, w których organ, zgodnie z przepisami ustawy z dnia 18 listopada 2020 r. o doręczeniach elektronicznych (Dz. U. z 2023 r. poz. 285, z późn. zm.), ma obowiązek doręczenia korespondencji na adres do doręczeń elektronicznych.

[6] Maksymalna liczba znaków w pkt 7.1. wynosi 1000, natomiast w przypadku pkt 7.2.4. wartość ta odnosi się do pojedynczego wiersza. W przypadku potrzeby dodatkowego uzasadnienia, które wykracza poza wskazany limit znaków, uzasadnienie zamieszcza się na osobnych stronach i dołącza do formularza. W przypadku większej liczby wierszy w pkt 7.2.4. kolejne wiersze dodaje się w formularzu albo zamieszcza na osobnych stronach i dołącza do formularza.

[7] W przypadku zaznaczenia pola „nie" (wskazania terenu objętego pismem jako części działki ewidencyjnej lub działek ewidencyjnych) można dodać załącznik z określeniem granic terenu w formie graficznej.

[8] Podaje się nazwę lub symbol klasy przeznaczenia terenu zgodnie ze standardami określonymi w przepisach wykonawczych wydanych na podstawie art. 16 ust. 2 ustawy z dnia 27 marca 2003 r. o planowaniu i zagospodarowaniu przestrzennym (Dz. U. z 2023 r. poz. 977, z późn. zm.).

[9] W przypadku dołączenia do pisma załączników zawierających dane osobowe, inne niż wymienione w pkt 4, 5 i 6, załączniki te należy zanonimizować, tj. ukryć dane osobowe.

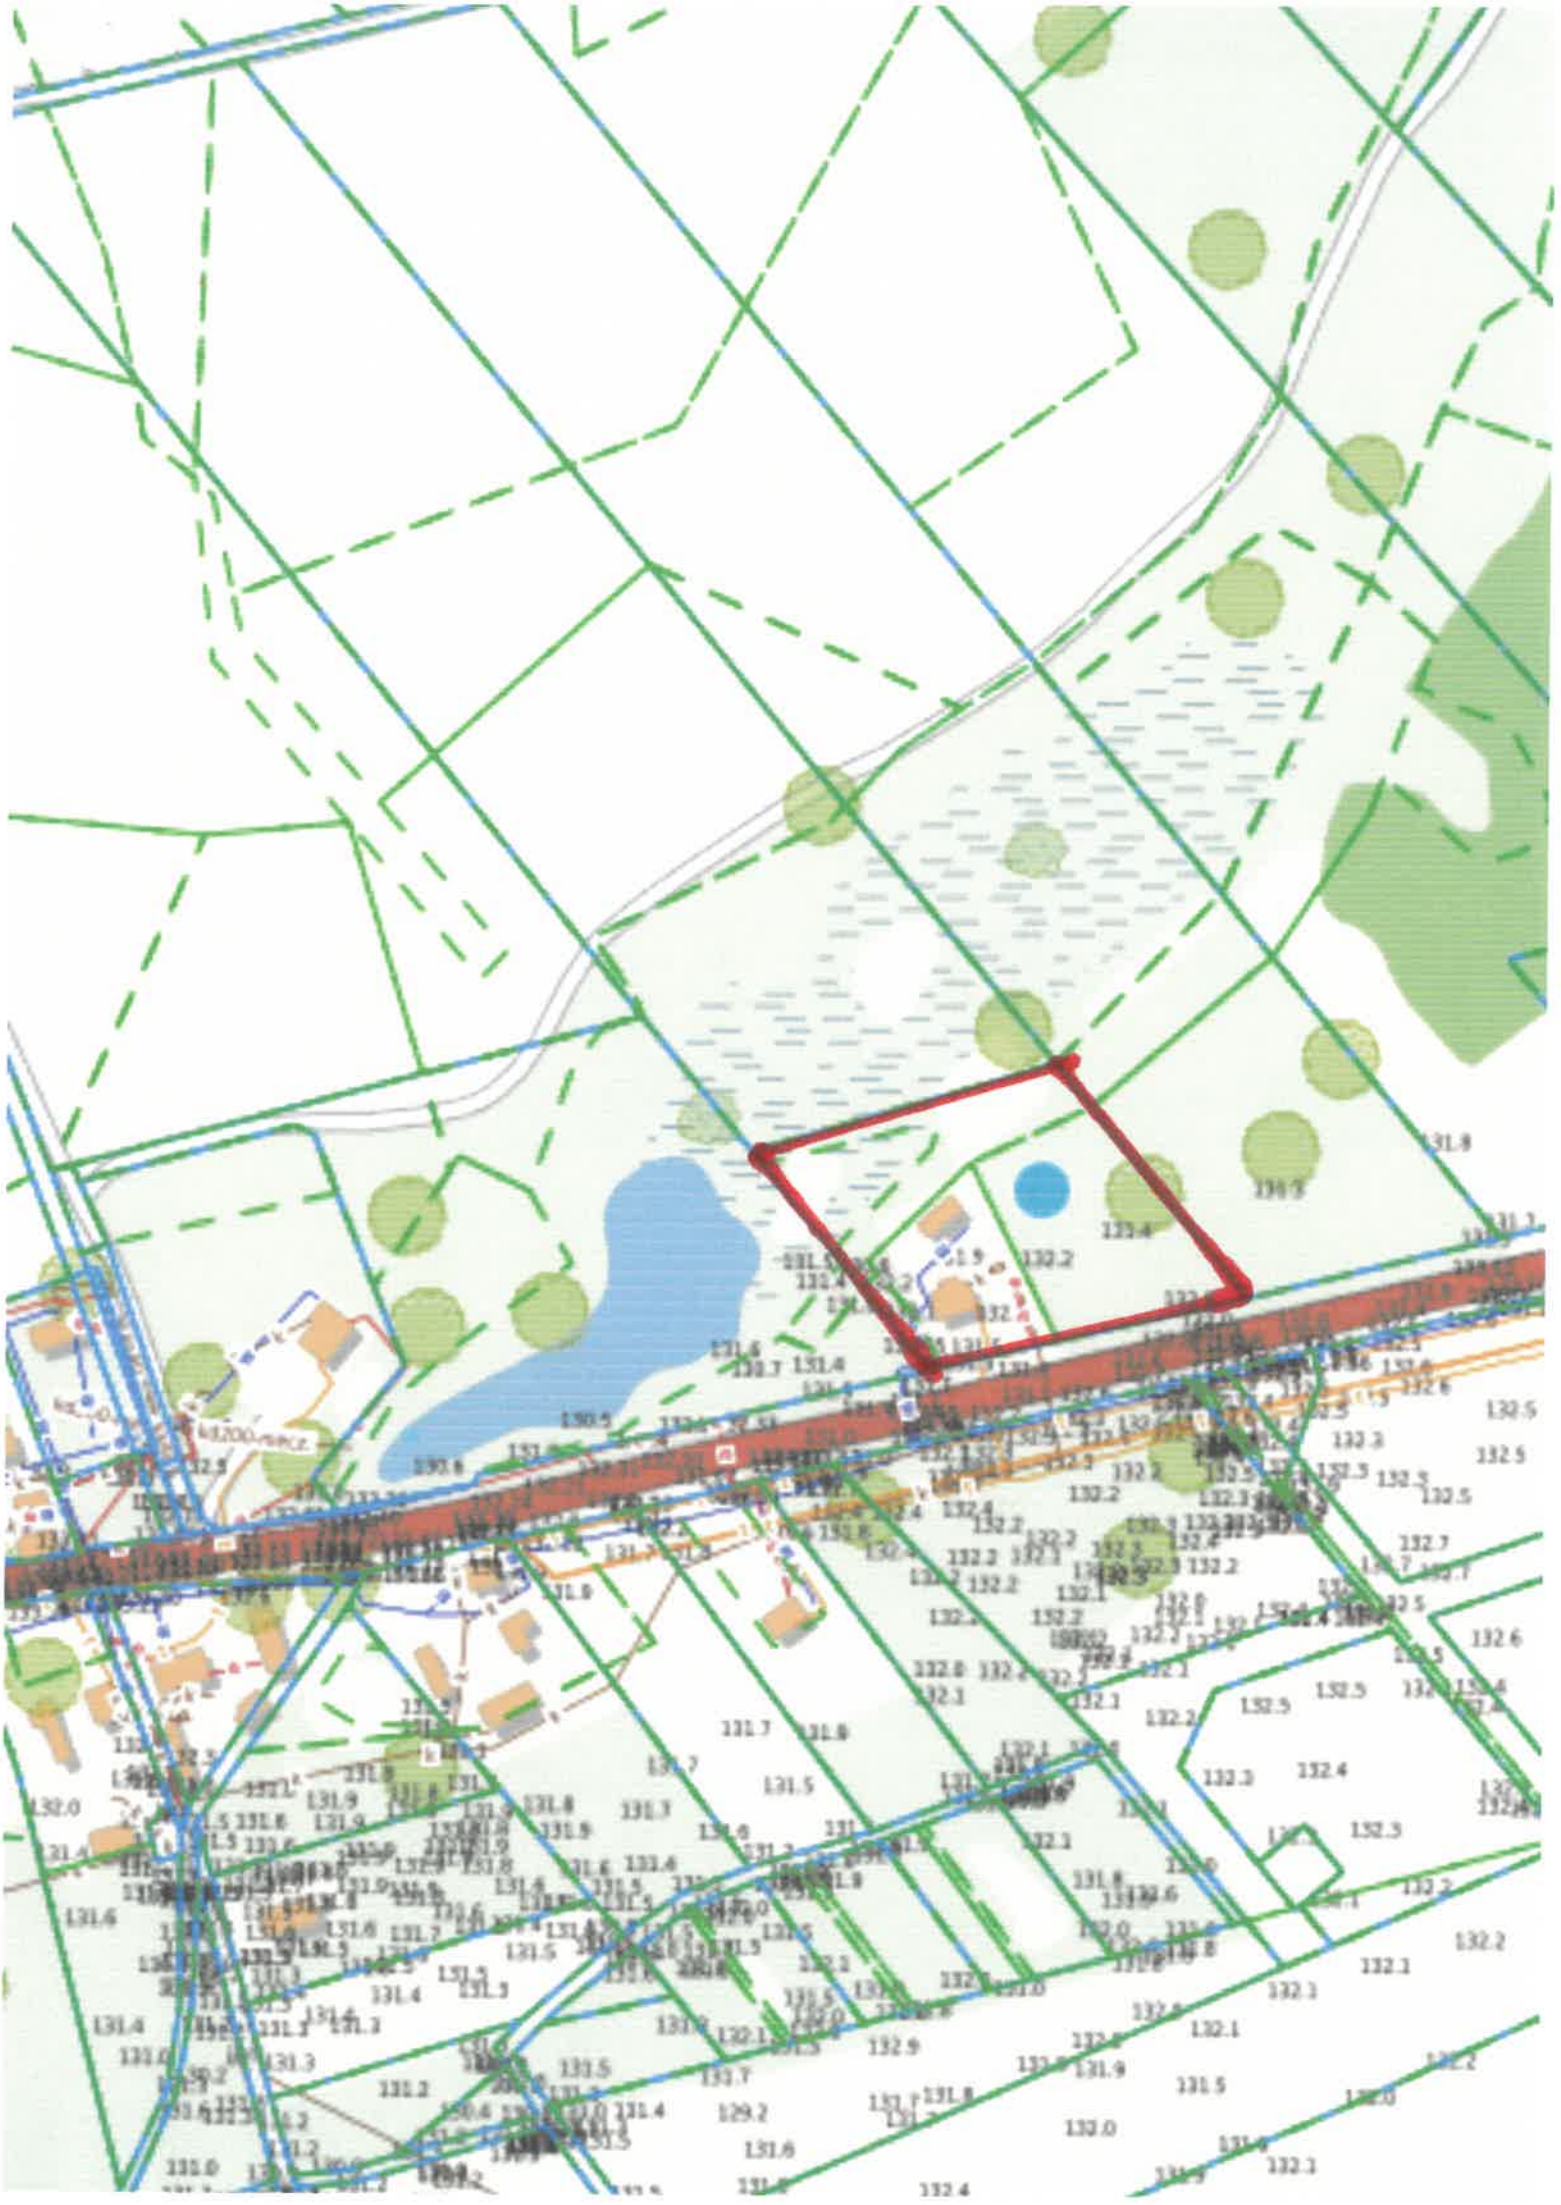

[redacted]

Pismo dotyczące aktu planowania przestrzennego

URZĄD MIEJSKI W DĘBRZNIE
WPŁYNĘŁO DNIA 2026 -03- 30
Nr w D.K. 3531/26
Załączników

1. ORGAN, DO KTÓREGO JEST SKŁADANE PISMO

Nazwa: BURMISTRZ DĘBRZNA

2. RODZAJ PISMA[1)]

☐ 2.1. wniosek do projektu aktu
☒ 2.2. uwaga do konsultowanego projektu aktu[2)]
☐ 2.3. wniosek o zmianę aktu[3)]
☐ 2.4. wniosek o sporządzenie aktu[3)]

3. RODZAJ AKTU PLANOWANIA PRZESTRZENNEGO[1)]

☒ 3.1. plan ogólny gminy
☐ 3.2. miejscowy plan zagospodarowania przestrzennego, w tym zintegrowany plan inwestycyjny lub miejscowy plan rewitalizacji
☐ 3.3. uchwała ustalająca zasady i warunki sytuowania obiektów małej architektury, tablic reklamowych i urządzeń reklamowych oraz ogrodzeń, ich gabaryty, standardy jakościowe oraz rodzaje materiałów budowlanych, z jakich mogą być wykonane
☐ 3.4. audyt krajobrazowy
☐ 3.5. plan zagospodarowania przestrzennego województwa

4. DANE SKŁADAJĄCEGO PISMO[4)]

Imię i nazwisko lub nazwa: [redacted]
Kraj: [redacted] Województwo: [redacted]
Powiat: [redacted] Gmina: [redacted]
Ulica: [redacted] Nr domu [redacted] Nr lokalu: .....
Miejscowość: [redacted] Kod pocztowy: [redacted]
E-mail (w przypadku gdy składający pismo posiada adres e-mail): .....
Nr tel. (nieobowiązkowo): [redacted]
Adres skrytki ePUAP lub adres do doręczeń elektronicznych[5)]: .....

4.1. Czy składający pismo jest właścicielem lub użytkownikiem wieczystym nieruchomości objętej wnioskiem lub uwagą?

☒ tak ☐ nie

5. ADRES DO KORESPONDENCJI SKŁADAJĄCEGO PISMO[4)]

(Nieobowiązkowo)
Kraj: ..... Województwo: .....
Powiat: ..... Gmina: .....
Ulica: ..... Nr domu: ..... Nr lokalu: .....
Miejscowość: ..... Kod pocztowy: .....

6. DANE PEŁNOMOCNIKA[4)]

(Nieobowiązkowo)
☐ pełnomocnik ☐ pełnomocnik do doręczeń
Imię i nazwisko: .....
Kraj: ..... Województwo: .....
Powiat: ..... Gmina: .....
Ulica: ..... Nr domu: ..... Nr lokalu: .....
Miejscowość: ..... Kod pocztowy: .....
E-mail (w przypadku gdy pełnomocnik posiada adres e-mail): .....
Nr tel. (nieobowiązkowo): .....
Adres skrytki ePUAP lub adres do doręczeń elektronicznych[5)]: .....

7. TREŚĆ PISMA

7.1. Treść[6]) Proszę o objęcie działek nr. 218/1, 218/1 obręb SZUPIA obszarem uzupełnienie zabudowy w całości. Prośbę swoją motywuję planem rozbudowy oraz wzrostu gospodarstwa.

7.2. (Nieobowiązkowo) W przypadku wypełnienia, należy uzupełnić każdą z kolumn tabeli.

Szczegółowe informacje dotyczące treści pisma w odniesieniu do działek ewidencyjnych:

Lp.	7.2.1. Nazwa aktu planowania przestrzennego	7.2.2. Identyfikator działki lub działek ewidencyjnych	7.2.3. Czy teren objęty pismem obejmuje całość działki lub działek ewidencyjnych[7])	7.2.4. Treść[5])
1	Plan ogólny	218/1 218/1 Szupia	☒ tak ☐ nie	j.w.

7.3. (Nieobowiązkowo) W przypadku wypełnienia, należy uzupełnić każdą z kolumn tabeli.

Szczegółowe informacje dotyczące działek ewidencyjnych oraz niektórych parametrów – w przypadku zaznaczenia w pkt 2: wniosku do projektu aktu (pkt 2.1), uwagi do konsultowanego projektu aktu (pkt 2.2) lub wniosku o zmianę aktu (pkt 2.3) oraz w pkt 3: planu ogólnego gminy (pkt 3.1) lub miejscowego planu zagospodarowania przestrzennego, w tym zintegrowanego planu inwestycyjnego lub miejscowego planu rewitalizacji (pkt 3.2):

Lp.	7.3.1. Nazwa planu ogólnego gminy lub miejscowego planu zagospodarowania przestrzennego	7.3.2. Identyfikator działki lub działek ewidencyjnych	7.3.3. Czy teren objęty pismem obejmuje całość działki lub działek ewidencyjnych[7])	7.3.4. Nazwa lub nazwy klasy przeznaczenia terenu (albo symbol lub symbole klasy przeznaczenia terenu)[8])	7.3.5. Maksymalny udział powierzchni zabudowy [%]	7.3.6. Maksymalna wysokość zabudowy [m]	7.3.7. Minimalny udział powierzchni biologicznie czynnej [%]
1	.....	.....	☐ tak ☐ nie	.....	.....	.....	.....

8. OŚWIADCZENIE W SPRAWIE KORESPONDENCJI ELEKTRONICZNEJ

☒ Wyrażam zgodę ☐ Nie wyrażam zgody

na doręczanie korespondencji w niniejszej sprawie za pomocą środków komunikacji elektronicznej w rozumieniu art. 2 pkt 5 ustawy z dnia 18 lipca 2002 r. o świadczeniu usług drogą elektroniczną (Dz. U. z 2020 r. poz. 344).

9. ZAŁĄCZNIKI

☐ Pełnomocnictwo do reprezentowania składającego pismo lub pełnomocnictwo do doręczeń (zgodnie z ustawą z dnia 16 listopada 2006 r. o opłacie skarbowej (Dz. U. z 2023 r. poz. 2111)) – jeżeli składający pismo działa przez pełnomocnika.

☐ Potwierdzenie uiszczenia opłaty skarbowej od pełnomocnictwa – jeżeli obowiązek uiszczenia takiej opłaty wynika z ustawy z dnia 16 listopada 2006 r. o opłacie skarbowej.

☐ (Nieobowiązkowo). Określenie granic terenu w formie graficznej w przypadku wskazania terenu objętego pismem jako części działki ewidencyjnej lub działek ewidencyjnych.

☐ (Nieobowiązkowo). Inne załączniki – w przypadku zaznaczenia pola należy podać nazwy załączników.[9])
.....

10. PODPIS SKŁADAJĄCEGO PISMO (PEŁNOMOCNIKA) I DATA PODPISU

Podpis powinien być czytelny. Podpis i datę podpisu umieszcza się w przypadku składania pisma w postaci papierowej.

Podpis: [redacted] Data: 30.03.2026.

[1] Można zaznaczyć więcej niż jedno pole. W ramach jednego pisma można wybrać tylko te akty, w przypadku których pismo będzie wysyłane do tego samego organu wskazanego w pkt 1. W przypadku gdy treść wniosku lub uwagi związana jest z dokumentem powiązanym z aktem planowania przestrzennego (np. sporządzanej w toku procedowania aktu, w ramach strategicznej oceny oddziaływania na środowisko, prognozy oddziaływania na środowisko), należy w pkt 3 wybrać rodzaj aktu planowania przestrzennego, którego ten dokument dotyczy, po czym wprowadzić treść wniosku lub uwagi w pkt 7.1 lub 7.2.

[2] Nie dotyczy planu zagospodarowania przestrzennego województwa.

[3] Nie dotyczy planu zagospodarowania przestrzennego województwa i audytu krajobrazowego.

[4] W pkt 4 należy podać adres zamieszkania albo siedziby składającego pismo. W przypadku wypełnienia pkt 5 podaje się adres do korespondencji składającego pismo, jeżeli jest inny niż adres podany w pkt 4. W przypadku wypełnienia pkt 6 podaje się adres zamieszkania albo siedziby pełnomocnika. W przypadku większej liczby składających pismo lub pełnomocników dane kolejnych składających pismo lub pełnomocników dodaje się w formularzu albo zamieszcza na osobnych stronach i dołącza do formularza.

[5] Adres skrytki ePUAP lub adres do doręczeń elektronicznych wskazuje się w przypadku wyrażenia zgody na doręczanie korespondencji za pomocą środków komunikacji elektronicznej, z zastrzeżeniem przypadków, w których organ, zgodnie z przepisami ustawy z dnia 18 listopada 2020 r. o doręczeniach elektronicznych (Dz. U. z 2023 r. poz. 285, z późn. zm.), ma obowiązek doręczenia korespondencji na adres do doręczeń elektronicznych.

[6] Maksymalna liczba znaków w pkt 7.1. wynosi 1000, natomiast w przypadku pkt 7.2.4. wartość ta odnosi się do pojedynczego wiersza. W przypadku potrzeby dodatkowego uzasadnienia, które wykracza poza wskazany limit znaków, uzasadnienie zamieszcza się na osobnych stronach i dołącza do formularza. W przypadku większej liczby wierszy w pkt 7.2.4. kolejne wiersze dodaje się w formularzu albo zamieszcza na osobnych stronach i dołącza do formularza.

[7] W przypadku zaznaczenia pola „nie" (wskazania terenu objętego pismem jako części działki ewidencyjnej lub działek ewidencyjnych) można dodać załącznik z określeniem granic terenu w formie graficznej.

[8] Podaje się nazwę lub symbol klasy przeznaczenia terenu zgodnie ze standardami określonymi w przepisach wykonawczych wydanych na podstawie art. 16 ust. 2 ustawy z dnia 27 marca 2003 r. o planowaniu i zagospodarowaniu przestrzennym (Dz. U. z 2023 r. poz. 977, z późn. zm.).

[9] W przypadku dołączenia do pisma załączników zawierających dane osobowe, inne niż wymienione w pkt 4, 5 i 6, załączniki te należy zanonimizować, tj. ukryć dane osobowe.

[redacted]

Pismo dotyczące aktu planowania przestrzennego

URZĄD MIEJSKI W DĘBRZNIE
WPŁYNĘŁO DNIA 2026 -03- 30
Nr w D.K. 3534/26
Załączników

1. ORGAN, DO KTÓREGO JEST SKŁADANE PISMO

Nazwa: Burmistrz Dębrzna

2. RODZAJ PISMA[1)]

☐ 2.1. wniosek do projektu aktu
☒ 2.2. uwaga do konsultowanego projektu aktu[2)]
☐ 2.3. wniosek o zmianę aktu[3)]
☐ 2.4. wniosek o sporządzenie aktu[3)]

3. RODZAJ AKTU PLANOWANIA PRZESTRZENNEGO[1)]

☒ 3.1. plan ogólny gminy
☐ 3.2. miejscowy plan zagospodarowania przestrzennego, w tym zintegrowany plan inwestycyjny lub miejscowy plan rewitalizacji
☐ 3.3. uchwała ustalająca zasady i warunki sytuowania obiektów małej architektury, tablic reklamowych i urządzeń reklamowych oraz ogrodzeń, ich gabaryty, standardy jakościowe oraz rodzaje materiałów budowlanych, z jakich mogą być wykonane
☐ 3.4. audyt krajobrazowy
☐ 3.5. plan zagospodarowania przestrzennego województwa

4. DANE SKŁADAJĄCEGO PISMO[4)]

Imię i nazwisko lub nazwa: [redacted]
Kraj: [redacted] Województwo: [redacted]
Powiat: [redacted] Gmina: [redacted]
Ulica: [redacted] Nr domu: [redacted] Nr lokalu:
Miejscowość: [redacted] Kod pocztowy: [redacted]
E-mail (w przypadku gdy składający pismo posiada adres e-mail): [redacted]
Nr tel. (nieobowiązkowo):
Adres skrytki ePUAP lub adres do doręczeń elektronicznych[5)]:

4.1. Czy składający pismo jest właścicielem lub użytkownikiem wieczystym nieruchomości objętej wnioskiem lub uwagą?

☐ tak ☐ nie

5. ADRES DO KORESPONDENCJI SKŁADAJĄCEGO PISMO[4)]

(Nieobowiązkowo)
Kraj: Województwo:
Powiat: Gmina:
Ulica: Nr domu: Nr lokalu:
Miejscowość: Kod pocztowy:

6. DANE PEŁNOMOCNIKA[4)]

(Nieobowiązkowo)
☐ pełnomocnik ☐ pełnomocnik do doręczeń
Imię i nazwisko:
Kraj: Województwo:
Powiat: Gmina:
Ulica: Nr domu: Nr lokalu:
Miejscowość: Kod pocztowy:
E-mail (w przypadku gdy pełnomocnik posiada adres e-mail):
Nr tel. (nieobowiązkowo):
Adres skrytki ePUAP lub adres do doręczeń elektronicznych[5)]:

7. TREŚĆ PISMA

7.1. Treść[6] Zo. proszę o dopuszczenie w strefie 12SN możliwość budowy budynków letniskowych. Zgodnie z wcześniejszym wnioskiem o zmianę planu miejscowego

7.2. (Nieobowiązkowo) W przypadku wypełnienia, należy uzupełnić każdą z kolumn tabeli.

Szczegółowe informacje dotyczące treści pisma w odniesieniu do działek ewidencyjnych:

Lp.	7.2.1. Nazwa aktu planowania przestrzennego	7.2.2. Identyfikator działki lub działek ewidencyjnych	7.2.3. Czy teren objęty pismem obejmuje całość działki lub działek ewidencyjnych[7]	7.2.4. Treść[6]
1	plan ogólny	515, 1824/1 obr. Dębowo, Czaplinek	☒ tak ☐ nie	j.w.

7.3. (Nieobowiązkowo) W przypadku wypełnienia, należy uzupełnić każdą z kolumn tabeli.

Szczegółowe informacje dotyczące działek ewidencyjnych oraz niektórych parametrów – w przypadku zaznaczenia w pkt 2: wniosku do projektu aktu (pkt 2.1), uwagi do konsultowanego projektu aktu (pkt 2.2) lub wniosku o zmianę aktu (pkt 2.3) oraz w pkt 3: planu ogólnego gminy (pkt 3.1) lub miejscowego planu zagospodarowania przestrzennego, w tym zintegrowanego planu inwestycyjnego lub miejscowego planu rewitalizacji (pkt 3.2):

Lp.	7.3.1. Nazwa planu ogólnego gminy lub miejscowego planu zagospodarowania przestrzennego	7.3.2. Identyfikator działki lub działek ewidencyjnych	7.3.3. Czy teren objęty pismem obejmuje całość działki lub działek ewidencyjnych[7]	7.3.4. Nazwa lub nazwy klasy przeznaczenia terenu (albo symbol lub symbole klasy przeznaczenia terenu)[8]	7.3.5. Maksymalny udział powierzchni zabudowy [%]	7.3.6. Maksymalna wysokość zabudowy [m]	7.3.7. Minimalny udział powierzchni biologicznie czynnej [%]
1			☐ tak ☐ nie				

8. OŚWIADCZENIE W SPRAWIE KORESPONDENCJI ELEKTRONICZNEJ

☐ Wyrażam zgodę ☐ Nie wyrażam zgody

na doręczanie korespondencji w niniejszej sprawie za pomocą środków komunikacji elektronicznej w rozumieniu art. 2 pkt 5 ustawy z dnia 18 lipca 2002 r. o świadczeniu usług drogą elektroniczną (Dz. U. z 2020 r. poz. 344).

9. ZAŁĄCZNIKI

☐ Pełnomocnictwo do reprezentowania składającego pismo lub pełnomocnictwo do doręczeń (zgodnie z ustawą z dnia 16 listopada 2006 r. o opłacie skarbowej (Dz. U. z 2023 r. poz. 2111)) – jeżeli składający pismo działa przez pełnomocnika.

☐ Potwierdzenie uiszczenia opłaty skarbowej od pełnomocnictwa – jeżeli obowiązek uiszczenia takiej opłaty wynika z ustawy z dnia 16 listopada 2006 r. o opłacie skarbowej.

☐ (Nieobowiązkowo). Określenie granic terenu w formie graficznej w przypadku wskazania terenu objętego pismem jako części działki ewidencyjnej lub działek ewidencyjnych.

☐ (Nieobowiązkowo). Inne załączniki – w przypadku zaznaczenia pola należy podać nazwy załączników.[9]

10. PODPIS SKŁADAJĄCEGO PISMO (PEŁNOMOCNIKA) I DATA PODPISU

Podpis powinien być czytelny. Podpis i datę podpisu umieszcza się w przypadku składania pisma w postaci papierowej.

Podpis: [redacted] Data: 25.03.2026 r.

[1] Można zaznaczyć więcej niż jedno pole. W ramach jednego pisma można wybrać tylko te akty, w przypadku których pismo będzie wysyłane do tego samego organu wskazanego w pkt 1. W przypadku gdy treść wniosku lub uwagi związana jest z dokumentem powiązanym z aktem planowania przestrzennego (np. sporządzanej w toku procedowania aktu, w ramach strategicznej oceny oddziaływania na środowisko, prognozy oddziaływania na środowisko), należy w pkt 3 wybrać rodzaj aktu planowania przestrzennego, którego ten dokument dotyczy, po czym wprowadzić treść wniosku lub uwagi w pkt 7.1 lub 7.2.

[2] Nie dotyczy planu zagospodarowania przestrzennego województwa.

[3] Nie dotyczy planu zagospodarowania przestrzennego województwa i audytu krajobrazowego.

[4] W pkt 4 należy podać adres zamieszkania albo siedziby składającego pismo. W przypadku wypełnienia pkt 5 podaje się adres do korespondencji składającego pismo, jeżeli jest inny niż adres podany w pkt 4. W przypadku wypełnienia pkt 6 podaje się adres zamieszkania albo siedziby pełnomocnika. W przypadku większej liczby składających pismo lub pełnomocników dane kolejnych składających pismo lub pełnomocników dodaje się w formularzu albo zamieszcza na osobnych stronach i dołącza do formularza.

[5] Adres skrytki ePUAP lub adres do doręczeń elektronicznych wskazuje się w przypadku wyrażenia zgody na doręczanie korespondencji za pomocą środków komunikacji elektronicznej, z zastrzeżeniem przypadków, w których organ, zgodnie z przepisami ustawy z dnia 18 listopada 2020 r. o doręczeniach elektronicznych (Dz. U. z 2023 r. poz. 285, z późn. zm.), ma obowiązek doręczenia korespondencji na adres do doręczeń elektronicznych.

[6] Maksymalna liczba znaków w pkt 7.1. wynosi 1000, natomiast w przypadku pkt 7.2.4. wartość ta odnosi się do pojedynczego wiersza. W przypadku potrzeby dodatkowego uzasadnienia, które wykracza poza wskazany limit znaków, uzasadnienie zamieszcza się na osobnych stronach i dołącza do formularza. W przypadku większej liczby wierszy w pkt 7.2.4. kolejne wiersze dodaje się w formularzu albo zamieszcza na osobnych stronach i dołącza do formularza.

[7] W przypadku zaznaczenia pola „nie" (wskazania terenu objętego pismem jako części działki ewidencyjnej lub działek ewidencyjnych) można dodać załącznik z określeniem granic terenu w formie graficznej.

[8] Podaje się nazwę lub symbol klasy przeznaczenia terenu zgodnie ze standardami określonymi w przepisach wykonawczych wydanych na podstawie art. 16 ust. 2 ustawy z dnia 27 marca 2003 r. o planowaniu i zagospodarowaniu przestrzennym (Dz. U. z 2023 r. poz. 977, z późn. zm.).

[9] W przypadku dołączenia do pisma załączników zawierających dane osobowe, inne niż wymienione w pkt 4, 5 i 6, załączniki te należy zanonimizować, tj. ukryć dane osobowe.

[redacted]

Pismo dotyczące aktu planowania przestrzennego

1. ORGAN, DO KTÓREGO JEST SKŁADANE PISMO

Nazwa: **BURMISTRZ DEBRZNA**

URZĄD MIEJSKI W DEBRZNIE
WPŁYNĘŁO 2026 -03- 30
Nr w D.K. 3535/26
Załączników

2. RODZAJ PISMA[1)]

☐ 2.1. wniosek do projektu aktu
☒ 2.2. uwaga do konsultowanego projektu aktu[2)]
☐ 2.3. wniosek o zmianę aktu[3)]
☐ 2.4. wniosek o sporządzenie aktu[3)]

3. RODZAJ AKTU PLANOWANIA PRZESTRZENNEGO[1)]

☒ 3.1. plan ogólny gminy

☐ 3.2. miejscowy plan zagospodarowania przestrzennego, w tym zintegrowany plan inwestycyjny lub miejscowy plan rewitalizacji

☐ 3.3. uchwała ustalająca zasady i warunki sytuowania obiektów małej architektury, tablic reklamowych i urządzeń reklamowych oraz ogrodzeń, ich gabaryty, standardy jakościowe oraz rodzaje materiałów budowlanych, z jakich mogą być wykonane

☐ 3.4. audyt krajobrazowy

☐ 3.5. plan zagospodarowania przestrzennego województwa

4. DANE SKŁADAJĄCEGO PISMO[4)]

Imię i nazwisko lub nazwa: [redacted]
Kraj [redacted] Województwo [redacted]
Powiat: [redacted] Gmina: [redacted]
Ulica: [redacted] Nr domu [redacted] Nr lokalu: .....
Miejscowość: [redacted] Kod pocztowy [redacted]
E-mail (w przypadku gdy składający pismo posiada adres e-mail): [redacted]
Nr tel. (nieobowiązkowo): [redacted]
Adres skrytki ePUAP lub adres do doręczeń elektronicznych[5)]: .....

4.1. Czy składający pismo jest właścicielem lub użytkownikiem wieczystym nieruchomości objętej wnioskiem lub uwagą?

☒ tak ☐ nie

5. ADRES DO KORESPONDENCJI SKŁADAJĄCEGO PISMO[4)]

(Nieobowiązkowo)
Kraj: ..... Województwo: .....
Powiat: ..... Gmina: .....
Ulica: ..... Nr domu: ..... Nr lokalu: .....
Miejscowość: ..... Kod pocztowy: .....

6. DANE PEŁNOMOCNIKA[4)]

(Nieobowiązkowo)
☐ pełnomocnik ☐ pełnomocnik do doręczeń
Imię i nazwisko: .....
Kraj: ..... Województwo: .....
Powiat: ..... Gmina: .....
Ulica: ..... Nr domu: ..... Nr lokalu: .....
Miejscowość: ..... Kod pocztowy: .....
E-mail (w przypadku gdy pełnomocnik posiada adres e-mail): .....
Nr tel. (nieobowiązkowo): .....
Adres skrytki ePUAP lub adres do doręczeń elektronicznych[5)]: .....

7. TREŚĆ PISMA

7.1. Treść[6)]

Wnoszę o włączenie działki nr **13/4** położonej w obrębie **Grzymisław, gmina Debrzno** w granice obszaru **72OUZ** w procedowanym planie ogólnym gminy. Działka 13/4 została wstępnie zakwalifikowana do strefy wielofunkcyjnej z zabudową zagrodową **289SZ**, a jej włączenie do OUZ jest warunkiem niezbędnym dla dalszego, prawidłowego funkcjonowania i rozwoju mojego gospodarstwa rolnego.

Po pierwsze, w granicach przedmiotowej działki planuję realizację drugiego budynku mieszkalnego. Inwestycja ta ma na celu zaspokojenie potrzeb mieszkaniowych rodziny i płynne ukształtowanie gospodarstwa wielopokoleniowego. Ze względu na specyfikę produkcji rolnej, wymagającej stałego doglądania dobytku i szybkiego reagowania na warunki pogodowe, zabudowa bezpośrednio w obrębie siedliska zapewni optymalizację codziennej pracy i zabezpieczy ciągłość pokoleniową gospodarstwa, eliminując jednocześnie konieczność uciążliwych dojazdów.

Po drugie, integralną częścią moich planów jest budowa nowoczesnej hali rolniczej. Prowadzenie intensywnej uprawy zbóż wymaga odpowiedniego zaplecza technicznego. Hala jest niezbędna do bezpiecznego garażowania parku maszynowego oraz, co jest kwestią priorytetową, do zgodnego z rygorystycznymi normami BHP magazynowania środków do produkcji rolnej. Zablokowanie możliwości budowy takiej hali na własnej działce siedliskowej znacząco obniży bezpieczeństwo pracy i zdezorganizuje logistykę gospodarstwa.

Z punktu widzenia ładu przestrzennego, realizacja wyżej wymienionych budynków na jednej działce – wyznaczonej już w projekcie pod zabudowę zagrodową (strefa SZ) – zapobiega niekontrolowanemu rozpraszaniu się zabudowy na cenne tereny czysto rolnicze. Dogęszczenie i unowocześnienie istniejącego zaplecza gospodarczego jest w pełni zgodne z celami ustawy oraz przeznaczeniem strefy SZ.

Biorąc pod uwagę powyższe, włączenie do OUZ dla przedmiotowej działki jest w pełni uzasadnione zarówno gospodarczo, jak i przestrzennie.

7.2. (Nieobowiązkowo) W przypadku wypełnienia, należy uzupełnić każdą z kolumn tabeli.

Szczegółowe informacje dotyczące treści pisma w odniesieniu do działek ewidencyjnych:

Lp.	7.2.1. Nazwa aktu planowania przestrzennego	7.2.2. Identyfikator działki lub działek ewidencyjnych	7.2.3. Czy teren objęty pismem obejmuje całość działki lub działek ewidencyjnych[7)]	7.2.4. Treść[5)]
1	**PLAN OGÓLNY GMINY DEBRZNO**	**220304_5.00 04.13/4**	☒ tak ☐ nie	**Wnoszę o włączenie działki nr 13/4** położonej w **obrębie Grzymisław, gmina Debrzno** w granicach **72OUZ w procedowanym planie ogólnym gminy.**

7.3. (Nieobowiązkowo) W przypadku wypełnienia, należy uzupełnić każdą z kolumn tabeli.

Szczegółowe informacje dotyczące działek ewidencyjnych oraz niektórych parametrów – w przypadku zaznaczenia w pkt 2: wniosku do projektu aktu (pkt 2.1), uwagi do konsultowanego projektu aktu (pkt 2.2) lub wniosku o zmianę aktu (pkt 2.3) oraz w pkt 3: planu ogólnego gminy (pkt 3.1) lub miejscowego planu zagospodarowania przestrzennego, w tym zintegrowanego planu inwestycyjnego lub miejscowego planu rewitalizacji (pkt 3.2):

Lp.	7.3.1. Nazwa planu ogólnego gminy lub miejscowego planu zagospodarowania przestrzennego	7.3.2. Identyfikator działki lub działek ewidencyjnych	7.3.3. Czy teren objęty pismem obejmuje całość działki lub działek ewidencyjnych[7)]	7.3.4. Nazwa lub nazwy klasy przeznaczenia terenu (albo symbol lub symbole klasy przeznaczenia terenu)[8)]	7.3.5. Maksymalny udział powierzchni zabudowy [%]	7.3.6. Maksymalna wysokość zabudowy [m]	7.3.7. Minimalny udział powierzchni biologicznie czynnej [%]
1	....	....	☐ tak ☐ nie	....	....	....	....

8. OŚWIADCZENIE W SPRAWIE KORESPONDENCJI ELEKTRONICZNEJ

☐ Wyrażam zgodę ☒ Nie wyrażam zgody

na doręczanie korespondencji w niniejszej sprawie za pomocą środków komunikacji elektronicznej w rozumieniu art. 2 pkt 5 ustawy z dnia 18 lipca 2002 r. o świadczeniu usług drogą elektroniczną (Dz. U. z 2020 r. poz. 344).

9. ZAŁĄCZNIKI

☐ Pełnomocnictwo do reprezentowania składającego pismo lub pełnomocnictwo do doręczeń (zgodnie z ustawą z dnia 16 listopada 2006 r. o opłacie skarbowej (Dz. U. z 2023 r. poz. 2111)) – jeżeli składający pismo działa przez pełnomocnika.

☐ Potwierdzenie uiszczenia opłaty skarbowej od pełnomocnictwa – jeżeli obowiązek uiszczenia takiej opłaty wynika z ustawy z dnia 16 listopada 2006 r. o opłacie skarbowej.

☐ (Nieobowiązkowo). Określenie granic terenu w formie graficznej w przypadku wskazania terenu objętego pismem jako części działki ewidencyjnej lub działek ewidencyjnych.

☒ (Nieobowiązkowo). Inne załączniki – w przypadku zaznaczenia pola należy podać nazwy załączników.[9)]

1. Załącznik graficzny

10. PODPIS SKŁADAJĄCEGO PISMO (PEŁNOMOCNIKA) I DATA PODPISU

Podpis powinien być czytelny. Podpis i datę podpisu umieszcza się w przypadku składania pisma w postaci papierowej.

Podpis [redacted] Data: 30.03.2026 r.

[1)] Można zaznaczyć więcej niż jedno pole. W ramach jednego pisma można wybrać tylko te akty, w przypadku których pismo będzie wysyłane do tego samego organu wskazanego w pkt 1. W przypadku gdy treść wniosku lub uwagi związana jest z dokumentem powiązanym z aktem planowania przestrzennego (np. sporządzanej w toku procedowania aktu, w ramach strategicznej oceny oddziaływania na środowisko, prognozy oddziaływania na środowisko), należy w pkt 3 wybrać rodzaj aktu planowania przestrzennego, którego ten dokument dotyczy, po czym wprowadzić treść wniosku lub uwagi w pkt 7.1 lub 7.2.

[2)] Nie dotyczy planu zagospodarowania przestrzennego województwa.

[3)] Nie dotyczy planu zagospodarowania przestrzennego województwa i audytu krajobrazowego.

[4)] W pkt 4 należy podać adres zamieszkania albo siedziby składającego pismo. W przypadku wypełnienia pkt 5 podaje się adres do korespondencji składającego pismo, jeżeli jest inny niż adres podany w pkt 4. W przypadku wypełnienia pkt 6 podaje się adres zamieszkania albo siedziby pełnomocnika. W przypadku większej liczby składających pismo lub pełnomocników dane kolejnych składających pismo lub pełnomocników dodaje się w formularzu albo zamieszcza na osobnych stronach i dołącza do formularza.

[5)] Adres skrytki ePUAP lub adres do doręczeń elektronicznych wskazuje się w przypadku wyrażenia zgody na doręczanie korespondencji za pomocą środków komunikacji elektronicznej, z zastrzeżeniem przypadków, w których organ, zgodnie z przepisami ustawy z dnia 18 listopada 2020 r. o doręczeniach elektronicznych (Dz. U. z 2023 r. poz. 285, z późn. zm.), ma obowiązek doręczenia korespondencji na adres do doręczeń elektronicznych.

[6)] Maksymalna liczba znaków w pkt 7.1. wynosi 1000, natomiast w przypadku pkt 7.2.4. wartość ta odnosi się do pojedynczego wiersza. W przypadku potrzeby dodatkowego uzasadnienia, które wykracza poza wskazany limit znaków, uzasadnienie zamieszcza się na osobnych stronach i dołącza do formularza. W przypadku większej liczby wierszy w pkt 7.2.4. kolejne wiersze dodaje się w formularzu albo zamieszcza na osobnych stronach i dołącza do formularza.

[7)] W przypadku zaznaczenia pola „nie" (wskazania terenu objętego pismem jako części działki ewidencyjnej lub działek ewidencyjnych) można dodać załącznik z określeniem granic terenu w formie graficznej.

[8)] Podaje się nazwę lub symbol klasy przeznaczenia terenu zgodnie ze standardami określonymi w przepisach wykonawczych wydanych na podstawie art. 16 ust. 2 ustawy z dnia 27 marca 2003 r. o planowaniu i zagospodarowaniu przestrzennym (Dz. U. z 2023 r. poz. 977, z późn. zm.).

[9)] W przypadku dołączenia do pisma załączników zawierających dane osobowe, inne niż wymienione w pkt 4, 5 i 6, załączniki te należy zanonimizować, tj. ukryć dane osobowe.


289SZ
11SZ
720UZ
730UZ
226SZ
740UZ
15SK

[redacted]

Pismo dotyczące aktu planowania przestrzennego

URZĄD MIEJSKI W DĘBRZNIE
WPŁYNĘŁO DNIA 2026 -03- 30
Nr w D.K. 354/26
Załączniki

1. ORGAN, DO KTÓREGO JEST SKŁADANE PISMO

Nazwa: **BURMISTRZ DEBRZNA**

2. RODZAJ PISMA[1)]

☒ 2.1. wniosek do projektu aktu

☐ 2.2. uwaga do konsultowanego projektu aktu[2)]

☐ 2.3. wniosek o zmianę aktu[3)]

☐ 2.4. wniosek o sporządzenie aktu[3)]

3. RODZAJ AKTU PLANOWANIA PRZESTRZENNEGO[1)]

☒ 3.1. plan ogólny gminy

☐ 3.2. miejscowy plan zagospodarowania przestrzennego, w tym zintegrowany plan inwestycyjny lub miejscowy plan rewitalizacji

☐ 3.3. uchwała ustalająca zasady i warunki sytuowania obiektów małej architektury, tablic reklamowych i urządzeń reklamowych oraz ogrodzeń, ich gabaryty, standardy jakościowe oraz rodzaje materiałów budowlanych, z jakich mogą być wykonane

☐ 3.4. audyt krajobrazowy

☐ 3.5. plan zagospodarowania przestrzennego województwa

4. DANE SKŁADAJĄCEGO PISMO[4)]

Imię i nazwisko lub nazwa: [redacted]
Kraj: [redacted] Województwo: [redacted]
Powiat: [redacted] Gmina: [redacted]
Ulica: [redacted] Nr domu: [redacted] Nr lokalu: -
Miejscowość: [redacted] Kod pocztowy: [redacted]
E-mail (w przypadku gdy składający pismo posiada adres e-mail): .....
Nr tel. (nieobowiązkowo): .....
Adres skrytki ePUAP lub adres do doręczeń elektronicznych[5)]: .....

4.1. Czy składający pismo jest właścicielem lub użytkownikiem wieczystym nieruchomości objętej wnioskiem lub uwagą?

☒ tak ☐ nie

5. ADRES DO KORESPONDENCJI SKŁADAJĄCEGO PISMO[4)]

(Nieobowiązkowo)
Kraj: [redacted] Województwo: [redacted]
Powiat: [redacted] Gmina: [redacted]
Ulica: [redacted] Nr domu: [redacted] Nr lokalu: .....
Miejscowość: [redacted] Kod pocztowy: [redacted]

6. DANE PEŁNOMOCNIKA[4)]

(Nieobowiązkowo)

☒ pełnomocnik ☐ pełnomocnik do doręczeń

Imię i nazwisko: [redacted]
Kraj: [redacted] Województwo: [redacted]
Powiat: [redacted] Gmina: [redacted]
Ulica: [redacted] Nr domu: [redacted] Nr lokalu: .....
Miejscowość: [redacted] Kod pocztowy: [redacted]
E-mail (w przypadku gdy pełnomocnik posiada adres e-mail): [redacted]
Nr tel. (nieobowiązkowo): [redacted]
Adres skrytki ePUAP lub adres do doręczeń elektronicznych[5)]: .....

7. TREŚĆ PISMA

7.1. Treść[6]: **WNIOSEK O DODANIE DO WYZNACZONEGO OBSZARU STREFY OTWARTEJ „45SO" W DODATKOWYM PROFILU FUNCKJONALNYM MOŻLIWOŚĆ BUDOWY BIOGAZOWNI NA DZ. NR 722/36 OBRĘB STRZECZONA, GMINA DEBRZNO**

7.2. (Nieobowiązkowo) W przypadku wypełnienia, należy uzupełnić każdą z kolumn tabeli.

Szczegółowe informacje dotyczące treści pisma w odniesieniu do działek ewidencyjnych:

Lp.	7.2.1. Nazwa aktu planowania przestrzennego	7.2.2. Identyfikator działki lub działek ewidencyjnych	7.2.3. Czy teren objęty pismem obejmuje całość działki lub działek ewidencyjnych[7]	7.2.4. Treść[6]
1	PROJEKT PLANU OGÓLNEGO	220304_5.00 11.722/36	☒ tak ☐ nie	PLANOWANA STREFA OTWARTA „45SO" NA DZIEŃ SKŁADANIA WNIOSKU NIE ZAWIERA BIOGAZOWNI W DODATKOWYM PROFILU FUNKCJONALNYM, O CO WNIOSKUJEMY TYM PISMEM

7.3. (Nieobowiązkowo) W przypadku wypełnienia, należy uzupełnić każdą z kolumn tabeli.

Szczegółowe informacje dotyczące działek ewidencyjnych oraz niektórych parametrów – w przypadku zaznaczenia w pkt 2: wniosku do projektu aktu (pkt 2.1), uwagi do konsultowanego projektu aktu (pkt 2.2) lub wniosku o zmianę aktu (pkt 2.3) oraz w pkt 3: planu ogólnego gminy (pkt 3.1) lub miejscowego planu zagospodarowania przestrzennego, w tym zintegrowanego planu inwestycyjnego lub miejscowego planu rewitalizacji (pkt 3.2):

Lp.	7.3.1. Nazwa planu ogólnego gminy lub miejscowego planu zagospodarowania przestrzennego	7.3.2. Identyfikator działki lub działek ewidencyjnych	7.3.3. Czy teren objęty pismem obejmuje całość działki lub działek ewidencyjnych[7]	7.3.4. Nazwa lub nazwy klasy przeznaczenia terenu (albo symbol lub symbole klasy przeznaczenia terenu)[8]	7.3.5. Maksymalny udział powierzchni zabudowy [%]	7.3.6. Maksymalna wysokość zabudowy [m]	7.3.7. Minimalny udział powierzchni biologicznie czynnej [%]
1	PROJEKT PLANU OGÓLNEGO	220304_5.00 11.722/36	☒ tak ☐ nie	RIVA RV	80 %	25 m	10 %

8. OŚWIADCZENIE W SPRAWIE KORESPONDENCJI ELEKTRONICZNEJ

☐ Wyrażam zgodę ☒ Nie wyrażam zgody

na doręczanie korespondencji w niniejszej sprawie za pomocą środków komunikacji elektronicznej w rozumieniu art. 2 pkt 5 ustawy z dnia 18 lipca 2002 r. o świadczeniu usług drogą elektroniczną (Dz. U. z 2020 r. poz. 344).

9. ZAŁĄCZNIKI

☒ Pełnomocnictwo do reprezentowania składającego pismo lub pełnomocnictwo do doręczeń (zgodnie z ustawą z dnia 16 listopada 2006 r. o opłacie skarbowej (Dz. U. z 2023 r. poz. 2111)) – jeżeli składający pismo działa przez pełnomocnika.

☒ Potwierdzenie uiszczenia opłaty skarbowej od pełnomocnictwa – jeżeli obowiązek uiszczenia takiej opłaty wynika z ustawy z dnia 16 listopada 2006 r. o opłacie skarbowej.

☐ (Nieobowiązkowo). Określenie granic terenu w formie graficznej w przypadku wskazania terenu objętego pismem jako części działki ewidencyjnej lub działek ewidencyjnych.

☐ (Nieobowiązkowo). Inne załączniki – w przypadku zaznaczenia pola należy podać nazwy załączników.[9]

.....

10. PODPIS SKŁADAJĄCEGO PISMO (PEŁNOMOCNIKA) I DATA PODPISU

Podpis powinien być złożony przy podaniu daty podpisu. Umieszcza się w przypadku składania pisma w postaci papierowej.

Podpis: [redacted] Data: 26.03.2026

[redacted]

[redacted]

[1] Można zaznaczyć więcej niż jedno pole. W ramach jednego pisma można wybrać tylko te akty, w przypadku których pismo będzie wysyłane do tego samego organu wskazanego w pkt 1. W przypadku gdy treść wniosku lub uwagi związana jest z dokumentem powiązanym z aktem planowania przestrzennego (np. sporządzanej w toku procedowania aktu, w ramach strategicznej oceny oddziaływania na środowisko, prognozy oddziaływania na środowisko), należy w pkt 3 wybrać rodzaj aktu planowania przestrzennego, którego ten dokument dotyczy, po czym wprowadzić treść wniosku lub uwagi w pkt 7.1 lub 7.2.

[2] Nie dotyczy planu zagospodarowania przestrzennego województwa.

[3] Nie dotyczy planu zagospodarowania przestrzennego województwa i audytu krajobrazowego.

[4] W pkt 4 należy podać adres zamieszkania albo siedziby składającego pismo. W przypadku wypełnienia pkt 5 podaje się adres do korespondencji składającego pismo, jeżeli jest inny niż adres podany w pkt 4. W przypadku wypełnienia pkt 6 podaje się adres zamieszkania albo siedziby pełnomocnika. W przypadku większej liczby składających pismo lub pełnomocników dane kolejnych składających pismo lub pełnomocników dodaje się w formularzu albo zamieszcza na osobnych stronach i dołącza do formularza.

[5] Adres skrytki ePUAP lub adres do doręczeń elektronicznych wskazuje się w przypadku wyrażenia zgody na doręczanie korespondencji za pomocą środków komunikacji elektronicznej, z zastrzeżeniem przypadków, w których organ, zgodnie z przepisami ustawy z dnia 18 listopada 2020 r. o doręczeniach elektronicznych (Dz. U. z 2023 r. poz. 285, z późn. zm.), ma obowiązek doręczenia korespondencji na adres do doręczeń elektronicznych.

[6] Maksymalna liczba znaków w pkt 7.1. wynosi 1000, natomiast w przypadku pkt 7.2.4. wartość ta odnosi się do pojedynczego wiersza. W przypadku potrzeby dodatkowego uzasadnienia, które wykracza poza wskazany limit znaków, uzasadnienie zamieszcza się na osobnych stronach i dołącza do formularza. W przypadku większej liczby wierszy w pkt 7.2.4. kolejne wiersze dodaje się w formularzu albo zamieszcza na osobnych stronach i dołącza do formularza.

[7] W przypadku zaznaczenia pola „nie" (wskazania terenu objętego pismem jako części działki ewidencyjnej lub działek ewidencyjnych) można dodać załącznik z określeniem granic terenu w formie graficznej.

[8] Podaje się nazwę lub symbol klasy przeznaczenia terenu zgodnie ze standardami określonymi w przepisach wykonawczych wydanych na podstawie art. 16 ust. 2 ustawy z dnia 27 marca 2003 r. o planowaniu i zagospodarowaniu przestrzennym (Dz. U. z 2023 r. poz. 977, z późn. zm.).

[9] W przypadku dołączenia do pisma załączników zawierających dane osobowe, inne niż wymienione w pkt 4, 5 i 6, załączniki te należy zanonimizować, tj. ukryć dane osobowe.

Strzeczona, 26.01.2025 r

[redacted]

[redacted]

[redacted]

PEŁNOMOCNICTWO

Ja, niżej podpisan[redacted] zamieszkały w [redacted] legitymujący się numerem PESEL [redacted]

udzielam pełnomocnictwa

Panu [redacted] reprezentującemu firmę [redacted] SP. Z O.O. z siedzibą w [redacted]

do

1) Złożenia wniosku do projektu Planu Ogólnego do Burmistrza Gminy Miejskiej w Debrznie.
2) Występowania przed Gminą Miejską w Debrznie oraz do dokonywania z nimi wszelkich uzgodnień i czynności formalno-prawnych, w tym do składania oświadczeń oraz uzyskiwania wszelkich decyzji administracyjnych, postanowień, uzgodnień związanych ze sporządzaniem przez Gminę Miejską w Debrznie projektu Planu Ogólnego.

Pełnomocnictwo nie upoważnia do ustanawiania dalszych pełnomocników.

Pełnomocnictwo wygada w dniu ogłoszenia przez Urząd Miejski w Debrznie Planu Ogólnego,

Pełnomocnictwo może zostać odwołane w każdym czasie.

[redacted]

Powszechna Kasa Oszczędności Bank Polski SA
Korporacje, Przedsiębiorstwa i Samorządy 801 36 36 36, +48 61 855 94 94
Firmy 800 302 302, +48 81 535 66 60
(Opłata zgodna z taryfą operatora)

Data wydruku: 2026-03-30 11:26:20
Numer rachunku [redacted]
Właściciel rachunku: [redacted]

Bank Polski

PRZELEW Z RACHUNKU - Szczegóły transakcji oczekującej na realizację

Z rachunku	[redacted] RACHUNEK BIEŻĄCY
Na rachunek	[redacted]
Nazwa i adres Kontrahenta	UM W DEBRZNIE
Tytuł	OPŁATA SKARBOWA ZA PEŁNOMOCNICTWO D LA [redacted] NA ZŁOŻENIE WNI OSKU DO PROJEKTU PLANU OGÓLNEGO W D EBRZNIE
Kwota	-17,00 PLN
Data operacji	2026-03-30
Data waluty	2026-03-30
Identyfikator transakcji	[redacted]

[redacted]

Pismo dotyczące aktu planowania przestrzennego

URZĄD MIEJSKI W DEBRZNIE
WPŁYNĘŁO DNIA 2026 -03- 31
Nr w D.K. 3564/26
Załączników .....

1. ORGAN, DO KTÓREGO JEST SKŁADANE PISMO

Nazwa: BURMISTRZ GMINY DEBRZNO

2. RODZAJ PISMA[1]

☐ 2.1. wniosek do projektu aktu
☒ 2.2. uwaga do konsultowanego projektu aktu[2]
☐ 2.3. wniosek o zmianę aktu[3]
☐ 2.4. wniosek o sporządzenie aktu[3]

3. RODZAJ AKTU PLANOWANIA PRZESTRZENNEGO[1]

☒ 3.1. plan ogólny gminy
☐ 3.2. miejscowy plan zagospodarowania przestrzennego, w tym zintegrowany plan inwestycyjny lub miejscowy plan rewitalizacji
☐ 3.3. uchwała ustalająca zasady i warunki sytuowania obiektów małej architektury, tablic reklamowych i urządzeń reklamowych oraz ogrodzeń, ich gabaryty, standardy jakościowe oraz rodzaje materiałów budowlanych, z jakich mogą być wykonane
☐ 3.4. audyt krajobrazowy
☐ 3.5. plan zagospodarowania przestrzennego województwa

4. DANE SKŁADAJĄCEGO PISMO[4]

Imię i nazwisko lub nazwa: [redacted]
Kraj: Polska Województwo: [redacted]
Powiat: [redacted] Gmina: [redacted]
Ulica: [redacted] Nr domu: [redacted] Nr lokalu: [redacted]
Miejscowość: [redacted] Kod pocztowy: [redacted]
E-mail (w przypadku gdy składający pismo posiada adres e-mail): [redacted]
Nr tel. (nieobowiązkowo):
Adres skrytki ePUAP lub adres do doręczeń elektronicznych[5]:

4.1. Czy składający pismo jest właścicielem lub użytkownikiem wieczystym nieruchomości objętej wnioskiem lub uwagą?

☒ tak ☐ nie

5. ADRES DO KORESPONDENCJI SKŁADAJĄCEGO PISMO[4]

(Nieobowiązkowo)

Kraj: ..... Województwo: .....
Powiat: ..... Gmina: .....
Ulica: ..... Nr domu: ..... Nr lokalu: .....
Miejscowość: ..... Kod pocztowy: .....

6. DANE PEŁNOMOCNIKA[4]

☐ pełnomocnik ☐ pełnomocnik do doręczeń

Imię i nazwisko:
Kraj: Województwo:
Powiat: Gmina:
Ulica: Nr domu: Nr lokalu:
Miejscowość: Kod pocztowy:
E-mail (w przypadku gdy pełnomocnik posiada adres e-mail):
Nr tel. (nieobowiązkowo):
Adres skrytki ePUAP lub adres do doręczeń elektronicznych[5]:

7. TREŚĆ PISMA

7.1. Treść: Na podstawie art. 8f ustawy z dnia 27 marca 2003 r. o planowaniu i zagospodarowaniu przestrzennym wnoszę uwagę dotyczącą działki/łek nr: 240/1, obr. 5 Rzechcino objętych w projekcie planu ogólnego gminy strefą otwartą.

Wnoszę o uzupełnienie profilu podstawowego SO (strefy otwartej) dla ww. terenów o profil dodatkowy obejmujący możliwość lokalizacji elektrowni wiatrowych oraz infrastruktury technicznej niezbędnej do ich realizacji i funkcjonowania, zgodnie z aktualnymi przepisami, w tym ustawą o inwestycjach w zakresie elektrowni wiatrowych.
+ możliwość lokalizacji farm fotowoltaicznych + infrastruktura

7.2. (Nieobowiązkowo) W przypadku wypełnienia, należy uzupełnić każdą z kolumn tabeli.

Szczegółowe informacje dotyczące treści pisma w odniesieniu do działek ewidencyjnych:

Lp.	7.2.1. Nazwa aktu planowania przestrzennego	7.2.2. Identyfikator działki lub działek ewidencyjnych	7.2.3. Czy teren objęty pismem obejmuje całość działki lub działek ewidencyjnych[6]	7.2.4. Treść[6]
1	PLAN OGÓLNY GMINY DEBRZNO		☒ tak ☐ nie	Wnoszę o uzupełnienie profilu podstawowego oznaczonego symbolem SO, o profil dodatkowy obejmujący możliwość lokalizacji elektrowni wiatrowych oraz infrastruktury technicznej niezbędnej do ich realizacji i funkcjonowania, zgodnie z aktualnymi przepisami, w tym ustawą o inwestycjach w zakresie elektrowni wiatrowych.

7.3. (Nieobowiązkowo) W przypadku wypełnienia, należy uzupełnić każdą z kolumn tabeli.

Szczegółowe informacje dotyczące działek ewidencyjnych oraz niektórych parametrów – w przypadku zaznaczenia w pkt 2: wniosku do projektu aktu (pkt 2.1), uwagi do konsultowanego projektu aktu (pkt 2.2) lub wniosku o zmianę aktu (pkt 2.3) oraz w pkt 3: planu ogólnego gminy (pkt 3.1) lub miejscowego planu zagospodarowania przestrzennego, w tym zintegrowanego planu inwestycyjnego lub miejscowego planu rewitalizacji (pkt 3.2):

Lp.	7.3.1. Nazwa planu ogólnego gminy lub miejscowego planu zagospodarowania przestrzennego	7.3.2. Identyfikator działki lub działek ewidencyjnych	7.3.3. Czy teren objęty pismem obejmuje całość działki lub działek ewidencyjnych[7]	7.3.4. Nazwa lub nazwy klasy przeznaczenia terenu (albo symbol lub symbole klasy przeznaczenia terenu)[7]	7.3.5. Maksymalny udział powierzchni zabudowy [%]	7.3.6. Maksymalna wysokość zabudowy [m]	7.3.7. Minimalny udział powierzchni biologicznie czynnej [%]
1	....	....	☐ tak ☐ nie	....	....	....	....

8. OŚWIADCZENIE W SPRAWIE KORESPONDENCJI ELEKTRONICZNEJ

☐ Wyrażam zgodę ☒ Nie wyrażam zgody

na doręczanie korespondencji w niniejszej sprawie za pomocą środków komunikacji elektronicznej w rozumieniu art. 2 pkt 5 ustawy z dnia 18 lipca 2002 r. o świadczeniu usług drogą elektroniczną (Dz. U. z 2020 r. poz. 344).

9. ZAŁĄCZNIKI

- ☐ Pełnomocnictwo do reprezentowania składającego pismo lub pełnomocnictwo do doręczeń (zgodnie z ustawą z dnia 16 listopada 2006 r. o opłacie skarbowej (Dz. U. z 2023 r. poz. 2111)) – jeżeli składający pismo działa przez pełnomocnika.
- ☐ Potwierdzenie uiszczenia opłaty skarbowej od pełnomocnictwa – jeżeli obowiązek uiszczenia takiej opłaty wynika z ustawy z dnia 16 listopada 2006 r. o opłacie skarbowej.
- ☐ (Nieobowiązkowo). Określenie granic terenu w formie graficznej w przypadku wskazania terenu objętego pismem jako części działki ewidencyjnej lub działek ewidencyjnych.
- ☐ (Nieobowiązkowo). Inne załączniki – w przypadku zaznaczenia pola należy podać nazwy załączników.[8]

.....

10. PODPIS SKŁADAJĄCEGO PISMO (PEŁNOMOCNIKA) I DATA PODPISU

Podpis powinien być czytelny. Podpis i datę podpisu umieszcza się w przypadku składania pisma w postaci papierowej.

Podpis: [redacted] Data: 29/3/2026

[redacted]

[1] Można zaznaczyć więcej niż jedno pole. W ramach jednego pisma można wybrać tylko te akty, w przypadku których pismo będzie wysyłane do tego samego organu wskazanego w pkt 1. W przypadku gdy treść wniosku lub uwagi związana jest z dokumentem powiązanym z aktem planowania przestrzennego (np. sporządzanej w toku procedowania aktu, w ramach strategicznej oceny oddziaływania na środowisko, prognozy oddziaływania na środowisko), należy w pkt 3 wybrać rodzaj aktu planowania przestrzennego, którego ten dokument dotyczy, po czym wprowadzić treść wniosku lub uwagi w pkt 7.1 lub 7.2.

[2] Nie dotyczy planu zagospodarowania przestrzennego województwa.

[3] Nie dotyczy planu zagospodarowania przestrzennego województwa i audytu krajobrazowego.

[4] W pkt 4 należy podać adres zamieszkania albo siedziby składającego pismo. W przypadku wypełnienia pkt 5 podaje się adres do korespondencji składającego pismo, jeżeli jest inny niż adres podany w pkt 4. W przypadku wypełnienia pkt 6 podaje się adres zamieszkania albo siedziby pełnomocnika. W przypadku większej liczby składających pismo lub pełnomocników dane kolejnych składających pismo lub pełnomocników dodaje się w formularzu albo zamieszcza na osobnych stronach i dołącza do formularza.

[5] Adres skrytki ePUAP lub adres do doręczeń elektronicznych wskazuje się w przypadku wyrażenia zgody na doręczanie korespondencji za pomocą środków komunikacji elektronicznej, z zastrzeżeniem przypadków, w których organ, zgodnie z przepisami ustawy z dnia 18 listopada 2020 r. o doręczeniach elektronicznych (Dz. U. z 2023 r. poz. 285, z późn. zm.), ma obowiązek doręczenia korespondencji na adres do doręczeń elektronicznych.

[6] W przypadku zaznaczenia pola „nie" (wskazania terenu objętego pismem jako części działki ewidencyjnej lub działek ewidencyjnych) można dodać załącznik z określeniem granic terenu w formie graficznej.

[7] Podaje się nazwę lub symbol klasy przeznaczenia terenu zgodnie ze standardami określonymi w przepisach wykonawczych wydanych na podstawie art. 16 ust. 2 ustawy z dnia 27 marca 2003 r. o planowaniu i zagospodarowaniu przestrzennym (Dz. U. z 2023 r. poz. 977, z późn. zm.).

[8] W przypadku dołączenia do pisma załączników zawierających dane osobowe, inne niż wymienione w pkt 4, 5 i 6, załączniki te należy zanonimizować, tj. ukryć dane osobowe.

Uzasadnienie do uwagi:

1. Warunki przestrzenne i środowiskowe

Teren objęty uwagą charakteryzuje się warunkami sprzyjającymi lokalizacji instalacji odnawialnych źródeł energii typu elektrownie wiatrowe, w szczególności:

- korzystnymi parametrami wiatrowymi,
- znacznym oddaleniem od zabudowy mieszkaniowej (umożliwiającym zachowanie wymaganych prawem odległości),
- brakiem kolizji z obszarami cennymi przyrodniczo,
- położeniem w strefie otwartej, której dotychczasowe użytkowanie ma charakter ekstensywny.

Dopuszczenie takiej funkcji nie generuje konfliktów przestrzennych, a jednocześnie tworzy warunki racjonalnego zagospodarowania terenu.

2. Zgodność z politykami rozwoju i celami klimatycznymi

Inwestycje w OZE, w tym elektrownie wiatrowe, wpisują się w krajowe i europejskie kierunki transformacji energetycznej, zwiększenia udziału energii odnawialnej oraz poprawy bezpieczeństwa energetycznego. Wprowadzenie profilu dodatkowego umożliwi dostosowanie planu ogólnego do oczekiwanych kierunków rozwoju energetyki w najbliższych dekadach.

3. Uzasadnienie ekonomiczne

1. **Elektrownie wiatrowe stanowią znaczące źródło dochodów dla gminy**, m.in. z tytułu podatku od nieruchomości, opłat lokalnych oraz potencjalnych umów dzierżawy. Dochody te są przewidywalne i stabilne przez wiele lat, co wzmacnia bezpieczeństwo finansów publicznych.
2. **Realizacja inwestycji OZE zwiększa atrakcyjność gospodarczą gminy**, pozytywnie wpływając na lokalny rynek pracy. Faza budowy i późniejszej obsługi inwestycji generuje zapotrzebowanie na usługi lokalnych przedsiębiorstw (transport, prace ziemne, serwis, obsługa sprzętu).
3. Elektrownie wiatrowe mogą pozytywnie wpływać na koszty energii dla lokalnych odbiorców – zarówno przedsiębiorstw, jak i podmiotów publicznych – poprzez możliwość zawierania kontraktów na dostawy

energii w modelach partnerskich (np. PPA).

4. Gmina umożliwiająca rozwój zielonej energetyki staje się **bardziej konkurencyjnym miejscem dla inwestorów przemysłowych i usługowych**, dla których dostęp do energii odnawialnej jest coraz częściej jednym z warunków lokalizacji nowych zakładów.
5. Wprowadzenie do planu możliwości realizacji elektrowni wiatrowych zwiększa szanse gminy na pozyskanie **funduszy zewnętrznych**, w tym środków krajowych i unijnych, przeznaczonych na transformację energetyczną, rozwój infrastruktury i modernizację obszarów wiejskich.

4. Racjonalne kształtowanie funkcji terenu

Dopuszczenie lokalizacji elektrowni wiatrowych jako profilu uzupełniającego nie przesądza o konieczności realizacji inwestycji, lecz zapewnia elastyczność planistyczną oraz zgodność z zasadami zrównoważonego rozwoju.

Wniosek końcowy

Z uwagi na przedstawione argumenty wnoszę o **dodanie profilu dodatkowego dla terenów strefy otwartej**, który dopuszcza możliwość lokalizacji elektrowni wiatrowych oraz infrastruktury towarzyszącej.

+ farm fotowoltaicznych + infrastruktury

w myśl strategii i zagrożeń związanych z
możliwością utraty płynności energetycznej;
OZE alternatywną formą pozyskiwania
energii redukcja CO_2 do 2050 do 0%
ETS + ETS 2 jako koszt energii
który już nas obciąża lecz niestety
wydłużać z populacji nie każde w
stanie temu sprostać finansowo za
kilka lat. Stąd mój wniosek aby
zdywersyfikować źródła energii i
uniezależniać się od źródeł kosztowo
opodatkowanych przez EU na rzecz
źródeł odnawialnych OZE.

[redacted]

[redacted]

Buka dn. 30.03.2026 r.

Urząd Miejski w Debrznie
ul. Traugutta 2
77-310 Debrzno

URZĄD MIEJSKI W DEBRZNIE
WPŁYNĘŁO DNIA 2026 -04- 01
Nr w D.K. 3654/26

Dotyczy: **Uwagi do planu ogólnego**

WNIOSEK

W związku z konsultacjami społecznymi dot. planu ogólnego zwracam się z prośbą o rozszerzenie obszaru uzupełnienia zabudowy na działce nr 18/1 obręb Drozdowo zgodnie z załącznikiem graficznym.

Uzasadnienie:


Jestem rolnikiem, na działce nr 18/1 obręb Drozdowo posiadam budynek gospodarczy i planuję na ww. działce rozszerzyć działalność rolniczą.

[redacted]

.....
(podpis)

Załączniki:

1. Załącznik graficzny

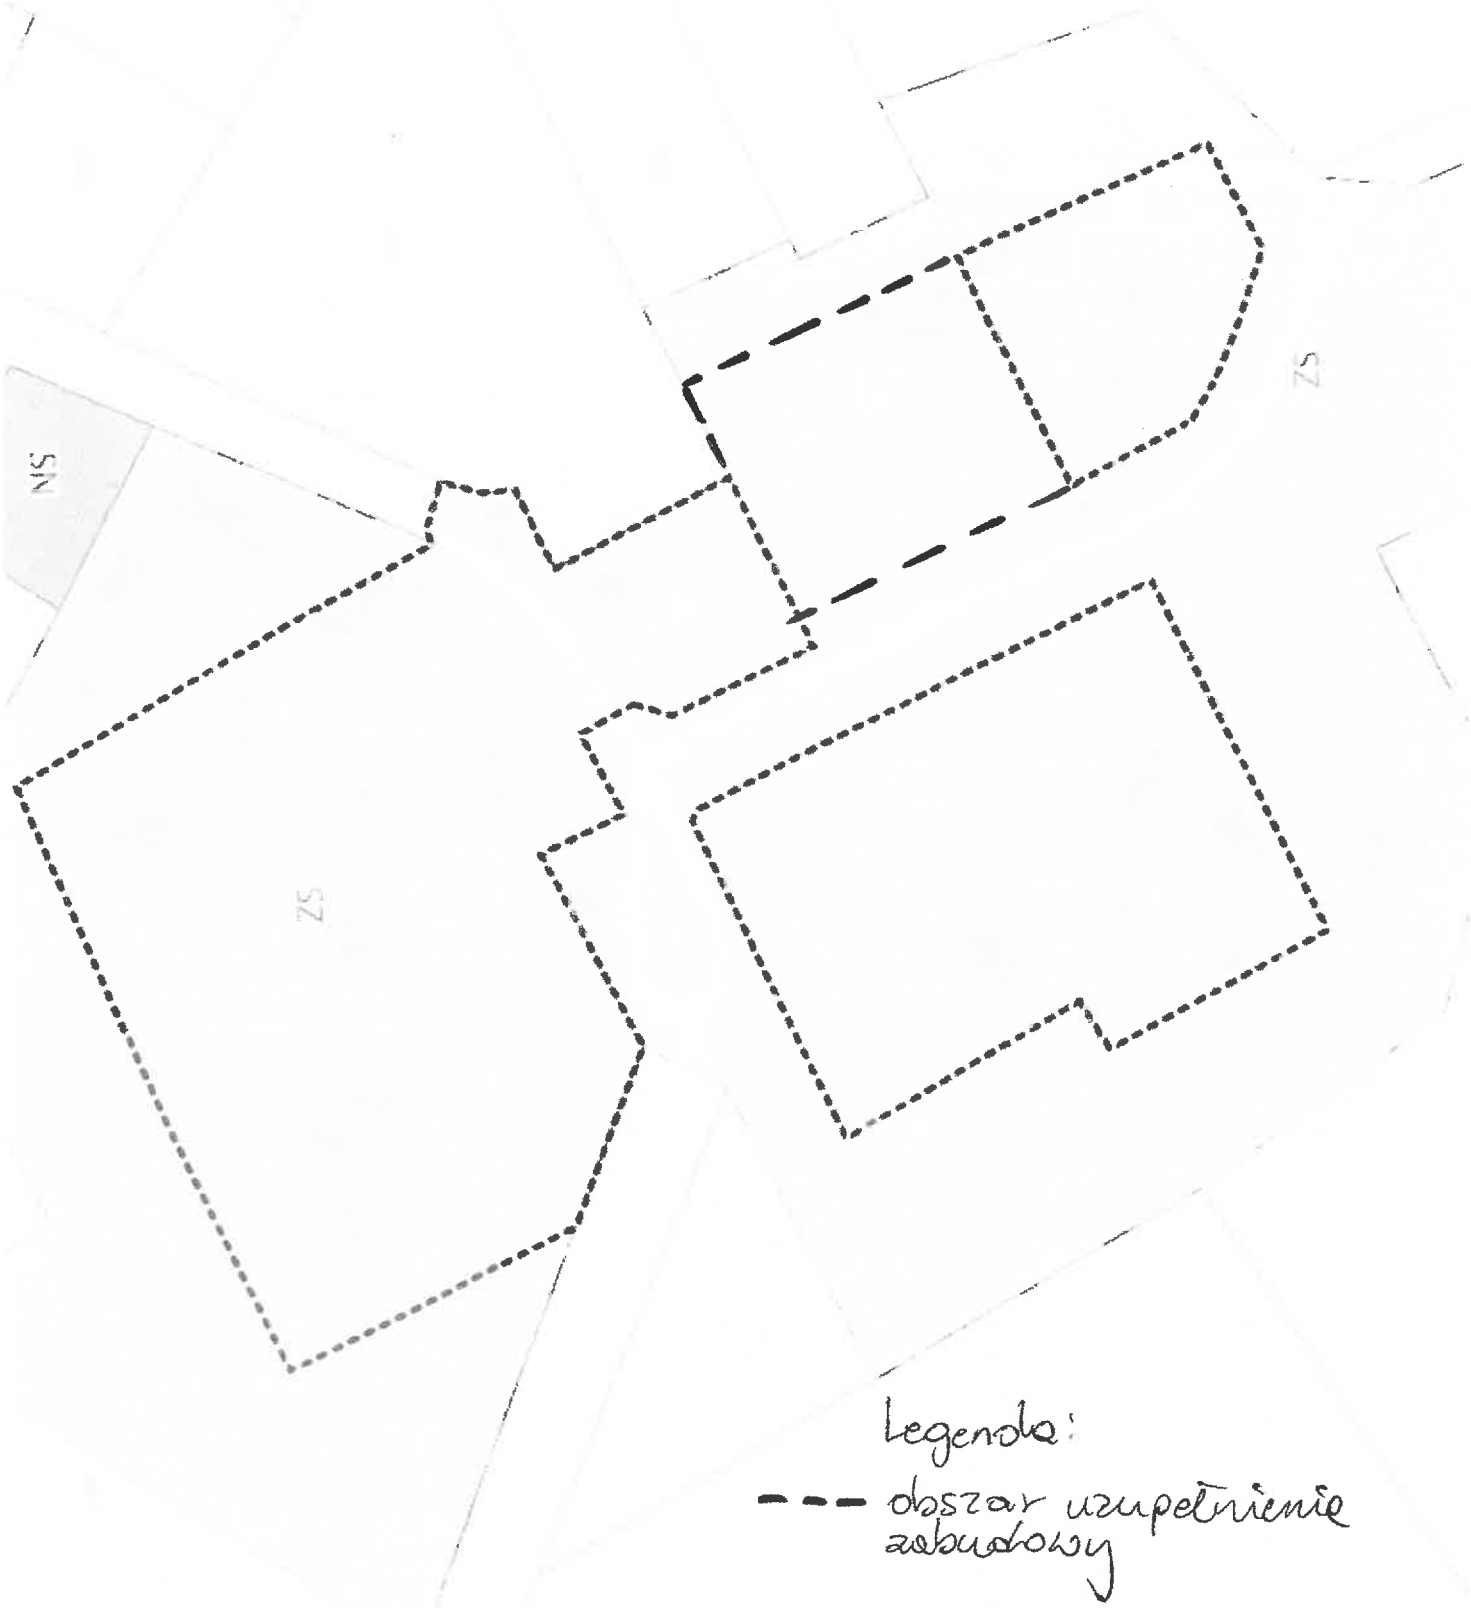
NS
ZS
ZS
Legenda:
obszar uzupełnienie zabudowy

[redacted]

Pismo dotyczące aktu planowania przestrzennego

URZĄD MIEJSKI W DĘBRZNIE
WPŁYNĘŁO DNIA 2026 -04- 01
Nr w D.K. 3664/26

1. ORGAN, DO KTÓREGO JEST SKŁADANE PISMO

Nazwa: BURMISTRZ GMINY DEBRZNO

2. RODZAJ PISMA[1)]

☐ 2.1. wniosek do projektu aktu ☒ 2.2. uwaga do konsultowanego projektu aktu[2)]

☐ 2.3. wniosek o zmianę aktu[3)] ☐ 2.4. wniosek o sporządzenie aktu[3)]

3. RODZAJ AKTU PLANOWANIA PRZESTRZENNEGO[1)]

☒ 3.1. plan ogólny gminy

☐ 3.2. miejscowy plan zagospodarowania przestrzennego, w tym zintegrowany plan inwestycyjny lub miejscowy plan rewitalizacji

☐ 3.3. uchwała ustalająca zasady i warunki sytuowania obiektów małej architektury, tablic reklamowych i urządzeń reklamowych oraz ogrodzeń, ich gabaryty, standardy jakościowe oraz rodzaje materiałów budowlanych, z jakich mogą być wykonane

☐ 3.4. audyt krajobrazowy

☐ 3.5. plan zagospodarowania przestrzennego województwa

4. DANE SKŁADAJĄCEGO PISMO[4)]

Imię i nazwisko lub nazwa: [redacted]
Kraj: Polska Województwo: [redacted]
Powiat: [redacted] Gmina: [redacted]
Ulica: [redacted] Nr domu: [redacted] Nr lokalu: [redacted]
Miejscowość: [redacted] Kod pocztowy: [redacted]
E-mail (w przypadku gdy składający pismo posiada adres e-mail): [redacted]
Nr tel. (nieobowiązkowo):
Adres skrytki ePUAP lub adres do doręczeń elektronicznych[5)]:

4.1. Czy składający pismo jest właścicielem lub użytkownikiem wieczystym nieruchomości objętej wnioskiem lub uwagą?

☒ tak ☐ nie

5. ADRES DO KORESPONDENCJI SKŁADAJĄCEGO PISMO[4)]

(Nieobowiązkowo)
Kraj: ..... Województwo: .....
Powiat: ..... Gmina: .....
Ulica: ..... Nr domu: ..... Nr lokalu: .....
Miejscowość: ..... Kod pocztowy: .....

6. DANE PEŁNOMOCNIKA[4)]

☐ pełnomocnik ☐ pełnomocnik do doręczeń
Imię i nazwisko: [redacted]
Kraj: [redacted] Województwo:
Powiat: [redacted] Gmina: [redacted]
Ulica: [redacted] Nr domu: [redacted] Nr lokalu:
Miejscowość: [redacted] Kod pocztowy: [redacted]
E-mail (w przypadku gdy pełnomocnik posiada adres e-mail):
Nr tel. (nieobowiązkowo):
Adres skrytki ePUAP lub adres do doręczeń elektronicznych[5)]:

7. TREŚĆ PISMA

7.1. Treść: Na podstawie art. 8f ustawy z dnia 27 marca 2003 r. o planowaniu i zagospodarowaniu przestrzennym wnoszę uwagę dotyczącą działki/łek nr: 470/5....., obr Unieszów.., objętych w projekcie planu ogólnego gminy strefą otwartą. 742/6 Streszczono

Wnoszę o uzupełnienie profilu podstawowego SO (strefy otwartej) dla ww. terenów o profil dodatkowy obejmujący możliwość lokalizacji elektrowni wiatrowych oraz infrastruktury technicznej niezbędnej do ich realizacji i funkcjonowania, zgodnie z aktualnymi przepisami, w tym ustawą o inwestycjach w zakresie elektrowni wiatrowych.

7.2. (Nieobowiązkowo) W przypadku wypełnienia, należy uzupełnić każdą z kolumn tabeli.

Szczegółowe informacje dotyczące treści pisma w odniesieniu do działek ewidencyjnych:

Lp.	7.2.1. Nazwa aktu planowania przestrzennego	7.2.2. Identyfikator działki lub działek ewidencyjnych	7.2.3. Czy teren objęty pismem obejmuje całość działki lub działek ewidencyjnych[6)]	7.2.4. Treść[6)]
1	PLAN OGÓLNY GMINY DEBRZNO		☒ tak ☐ nie	Wnoszę o uzupełnienie profilu podstawowego oznaczonego symbolem SO, o profil dodatkowy obejmujący możliwość lokalizacji elektrowni wiatrowych oraz infrastruktury technicznej niezbędnej do ich realizacji i funkcjonowania, zgodnie z aktualnymi przepisami, w tym ustawą o inwestycjach w zakresie elektrowni wiatrowych.

7.3. (Nieobowiązkowo) W przypadku wypełnienia, należy uzupełnić każdą z kolumn tabeli.

Szczegółowe informacje dotyczące działek ewidencyjnych oraz niektórych parametrów – w przypadku zaznaczenia w pkt 2: wniosku do projektu aktu (pkt 2.1), uwagi do konsultowanego projektu aktu (pkt 2.2) lub wniosku o zmianę aktu (pkt 2.3) oraz w pkt 3: planu ogólnego gminy (pkt 3.1) lub miejscowego planu zagospodarowania przestrzennego, w tym zintegrowanego planu inwestycyjnego lub miejscowego planu rewitalizacji (pkt 3.2):

Lp.	7.3.1. Nazwa planu ogólnego gminy lub miejscowego planu zagospodarowania przestrzennego	7.3.2. Identyfikator działki lub działek ewidencyjnych	7.3.3. Czy teren objęty pismem obejmuje całość działki lub działek ewidencyjnych [7)]	7.3.4. Nazwa lub nazwy klasy przeznaczenia terenu (albo symbol lub symbole klasy przeznaczenia terenu)[7)]	7.3.5. Maksymalny udział powierzchni zabudowy [%]	7.3.6. Maksymalna wysokość zabudowy [m]	7.3.7. Minimalny udział powierzchni biologicznie czynnej [%]
1	....	....	☐ tak ☐ nie	....	....	....	....

8. OŚWIADCZENIE W SPRAWIE KORESPONDENCJI ELEKTRONICZNEJ

☐ Wyrażam zgodę ☒ Nie wyrażam zgody

na doręczanie korespondencji w niniejszej sprawie za pomocą środków komunikacji elektronicznej w rozumieniu art. 2 pkt 5 ustawy z dnia 18 lipca 2002 r. o świadczeniu usług drogą elektroniczną (Dz. U. z 2020 r. poz. 344).

9. ZAŁĄCZNIKI

☐ Pełnomocnictwo do reprezentowania składającego pismo lub pełnomocnictwo do doręczeń (zgodnie z ustawą z dnia 16 listopada 2006 r. o opłacie skarbowej (Dz. U. z 2023 r. poz. 2111)) – jeżeli składający pismo działa przez pełnomocnika.

☐ Potwierdzenie uiszczenia opłaty skarbowej od pełnomocnictwa – jeżeli obowiązek uiszczenia takiej opłaty wynika z ustawy z dnia 16 listopada 2006 r. o opłacie skarbowej.

☐ (Nieobowiązkowo). Określenie granic terenu w formie graficznej w przypadku wskazania terenu objętego pismem jako części działki ewidencyjnej lub działek ewidencyjnych.

☐ (Nieobowiązkowo). Inne załączniki – w przypadku zaznaczenia pola należy podać nazwy załączników.[8)]

.....

10. PODPIS SKŁADAJĄCEGO PISMO (PEŁNOMOCNIKA) I DATA PODPISU

Podpis powinien być czytelny. Podpis i datę podpisu umieszcza się w przypadku składania pisma w postaci papierowej.

Podpis: [redacted] Data: 01.09.2026r.

---

[1] Można zaznaczyć więcej niż jedno pole. W ramach jednego pisma można wybrać tylko te akty, w przypadku których pismo będzie wysyłane do tego samego organu wskazanego w pkt 1. W przypadku gdy treść wniosku lub uwagi związana jest z dokumentem powiązanym z aktem planowania przestrzennego (np. sporządzanej w toku procedowania aktu, w ramach strategicznej oceny oddziaływania na środowisko, prognozy oddziaływania na środowisko), należy w pkt 3 wybrać rodzaj aktu planowania przestrzennego, którego ten dokument dotyczy, po czym wprowadzić treść wniosku lub uwagi w pkt 7.1 lub 7.2.

[2] Nie dotyczy planu zagospodarowania przestrzennego województwa.

[3] Nie dotyczy planu zagospodarowania przestrzennego województwa i audytu krajobrazowego.

[4] W pkt 4 należy podać adres zamieszkania albo siedziby składającego pismo. W przypadku wypełnienia pkt 5 podaje się adres do korespondencji składającego pismo, jeżeli jest inny niż adres podany w pkt 4. W przypadku wypełnienia pkt 6 podaje się adres zamieszkania albo siedziby pełnomocnika. W przypadku większej liczby składających pismo lub pełnomocników dane kolejnych składających pismo lub pełnomocników dodaje się w formularzu albo zamieszcza na osobnych stronach i dołącza do formularza.

[5] Adres skrytki ePUAP lub adres do doręczeń elektronicznych wskazuje się w przypadku wyrażenia zgody na doręczanie korespondencji za pomocą środków komunikacji elektronicznej, z zastrzeżeniem przypadków, w których organ, zgodnie z przepisami ustawy z dnia 18 listopada 2020 r. o doręczeniach elektronicznych (Dz. U. z 2023 r. poz. 285, z późn. zm.), ma obowiązek doręczenia korespondencji na adres do doręczeń elektronicznych.

[6] W przypadku zaznaczenia pola „nie" (wskazania terenu objętego pismem jako części działki ewidencyjnej lub działek ewidencyjnych) można dodać załącznik z określeniem granic terenu w formie graficznej.

[7] Podaje się nazwę lub symbol klasy przeznaczenia terenu zgodnie ze standardami określonymi w przepisach wykonawczych wydanych na podstawie art. 16 ust. 2 ustawy z dnia 27 marca 2003 r. o planowaniu i zagospodarowaniu przestrzennym (Dz. U. z 2023 r. poz. 977, z późn. zm.).

[8] W przypadku dołączenia do pisma załączników zawierających dane osobowe, inne niż wymienione w pkt 4, 5 i 6, załączniki te należy zanonimizować, tj. ukryć dane osobowe.

Uzasadnienie do uwagi:

1. Warunki przestrzenne i środowiskowe

Teren objęty uwagą charakteryzuje się warunkami sprzyjającymi lokalizacji instalacji odnawialnych źródeł energii typu elektrownie wiatrowe, w szczególności:

- korzystnymi parametrami wiatrowymi,
- znacznym oddaleniem od zabudowy mieszkaniowej (umożliwiającym zachowanie wymaganych prawem odległości),
- brakiem kolizji z obszarami cennymi przyrodniczo,
- położeniem w strefie otwartej, której dotychczasowe użytkowanie ma charakter ekstensywny.

Dopuszczenie takiej funkcji nie generuje konfliktów przestrzennych, a jednocześnie tworzy warunki racjonalnego zagospodarowania terenu.

2. Zgodność z politykami rozwoju i celami klimatycznymi

Inwestycje w OZE, w tym elektrownie wiatrowe, wpisują się w krajowe i europejskie kierunki transformacji energetycznej, zwiększenia udziału energii odnawialnej oraz poprawy bezpieczeństwa energetycznego. Wprowadzenie profilu dodatkowego umożliwi dostosowanie planu ogólnego do oczekiwanych kierunków rozwoju energetyki w najbliższych dekadach.

3. Uzasadnienie ekonomiczne

1. **Elektrownie wiatrowe stanowią znaczące źródło dochodów dla gminy**, m.in. z tytułu podatku od nieruchomości, opłat lokalnych oraz potencjalnych umów dzierżawy. Dochody te są przewidywalne i stabilne przez wiele lat, co wzmacnia bezpieczeństwo finansów publicznych.
2. **Realizacja inwestycji OZE zwiększa atrakcyjność gospodarczą gminy**, pozytywnie wpływając na lokalny rynek pracy. Faza budowy i późniejszej obsługi inwestycji generuje zapotrzebowanie na usługi lokalnych przedsiębiorstw (transport, prace ziemne, serwis, obsługa sprzętu).
3. Elektrownie wiatrowe mogą pozytywnie wpływać na koszty energii dla lokalnych odbiorców – zarówno przedsiębiorstw, jak i podmiotów publicznych – poprzez możliwość zawierania kontraktów na dostawy energii w modelach partnerskich (np. PPA).
4. Gmina umożliwiająca rozwój zielonej energetyki staje się **bardziej konkurencyjnym miejscem dla inwestorów przemysłowych i usługowych**, dla których dostęp do energii odnawialnej jest coraz częściej jednym z warunków lokalizacji nowych zakładów.

5. Wprowadzenie do planu możliwości realizacji elektrowni wiatrowych zwiększa szanse gminy na pozyskanie **funduszy zewnętrznych**, w tym środków krajowych i unijnych, przeznaczonych na transformację energetyczną, rozwój infrastruktury i modernizację obszarów wiejskich.

4. Racjonalne kształtowanie funkcji terenu

Dopuszczenie lokalizacji elektrowni wiatrowych jako profilu uzupełniającego nie przesądza o konieczności realizacji inwestycji, lecz zapewnia elastyczność planistyczną oraz zgodność z zasadami zrównoważonego rozwoju.

Wniosek końcowy

Z uwagi na przedstawione argumenty wnoszę o **dodanie profilu dodatkowego dla terenów strefy otwartej**, który dopuszcza możliwość lokalizacji elektrowni wiatrowych oraz infrastruktury towarzyszącej.

[redacted]

2026/0303/WDEB/WA

Poznań, 31.03.2026 r.

URZĄD MIEJSKI W DEBRZNIE
WPŁYNĘŁO DNIA 2026 -04- 01
Nr w D.K. 3685/26

Urząd Miejski w Debrznie
Ul. Traugutta 2
77 -310 Debrzno

W załączeniu przesyłam uwagi do projektu planu ogólnego gminy Debrzno. Pełnomocnictwo spółki wymagane do niniejszego wniosku znajduje się w urzędzie gminy Debrzno

Osoba do kontaktu: [redacted]

Z wyrazami szacunku,

[redacted]

(pełnomocnik)

Załączniki:

1. Uwagi do projektu planu ogólnego

Pismo dotyczące aktu planowania przestrzennego

1. ORGAN, DO KTÓREGO JEST SKŁADANE PISMO

Nazwa: Burmistrz Gminy Debrzno

2. RODZAJ PISMA[1)]

☐ 2.1. wniosek do projektu aktu

☒ 2.2. uwaga do konsultowanego projektu aktu[2)]

☐ 2.3. wniosek o zmianę aktu[3)]

☐ 2.4. wniosek o sporządzenie aktu[3)]

3. RODZAJ AKTU PLANOWANIA PRZESTRZENNEGO[1)]

☒ 3.1. plan ogólny gminy

☐ 3.2. miejscowy plan zagospodarowania przestrzennego, w tym zintegrowany plan inwestycyjny lub miejscowy plan rewitalizacji

☐ 3.3. uchwała ustalająca zasady i warunki sytuowania obiektów małej architektury, tablic reklamowych i urządzeń reklamowych oraz ogrodzeń, ich gabaryty, standardy jakościowe oraz rodzaje materiałów budowlanych, z jakich mogą być wykonane

☐ 3.4. audyt krajobrazowy

☐ 3.5. plan zagospodarowania przestrzennego województwa

4. DANE SKŁADAJĄCEGO PISMO[4)]

Imię i nazwisko lub nazwa: [redacted]

Kraj: [redacted] Województwo: [redacted]

Powiat: [redacted] Gmina: [redacted]

Ulica: [redacted] Nr domu: [redacted] Nr lokalu: -

Miejscowość: [redacted] Kod pocztowy: [redacted]

E-mail (w przypadku gdy składający pismo posiada adres e-mail): [redacted]

Nr tel. (nieobowiązkowo): [redacted]

Adres skrytki ePUAP lub adres do doręczeń elektronicznych[5)]:

4.1. Czy składający pismo jest właścicielem lub użytkownikiem wieczystym nieruchomości objętej wnioskiem lub uwagą?

☐ tak ☒ nie

5. ADRES DO KORESPONDENCJI SKŁADAJĄCEGO PISMO[4)]

(Nieobowiązkowo)

Kraj: Województwo:

Powiat: Gmina:

Ulica: Nr domu: Nr lokalu:

Miejscowość: Kod pocztowy:

6. DANE PEŁNOMOCNIKA[4)]

(Nieobowiązkowo)

☒ pełnomocnik ☐ pełnomocnik do doręczeń

Imię i nazwisko: [redacted]

Kraj: [redacted] Województwo: [redacted]

Powiat: [redacted] Gmina: [redacted]

Ulica: [redacted] Nr domu: [redacted] Nr lokalu: -

Miejscowość: [redacted] Kod pocztowy: [redacted]

E-mail (w przypadku gdy pełnomocnik posiada adres e-mail): [redacted]

Nr tel. (nieobowiązkowo): [redacted]

Adres skrytki ePUAP lub adres do doręczeń elektronicznych[5)]:

7. TREŚĆ PISMA

7.1. Treść[6]. W związku z rozpoczęciem konsultacji społecznych i możliwości składania uwag do projektu planu ogólnego (Uchwała nr 4.XIV.2025 Rady Miejskiej w Debrznie z dnia 17 stycznia 2025 roku w sprawie przystąpienia do sporządzenia planu ogólnego gminy Debrzno) oraz w związku z realizacją inwestycji na terenie Gminy wnioskuję o dodanie do strefy 77SO profilu umożliwiającego lokalizację elektrowni wiatrowej. Szczegółowa lista działek, dla których wnioskuje się o dodanie profilu funkcjonalnego stanowi zał. 1 do niniejszej uwagi.

7.2. (Nieobowiązkowo). W przypadku wypełnienia, należy uzupełnić każdą z kolumn tabeli.

Szczegółowe informacje dotyczące treści pisma w odniesieniu do działek ewidencyjnych:

Lp.	7.2.1. Nazwa aktu planowania przestrzennego	7.2.2. Identyfikator działki lub działek ewidencyjnych	7.2.3. Czy teren objęty pismem obejmuje całość działki lub działek ewidencyjnych[7]	7.2.4. Treść[6]
1	.....	.....	☐ tak ☐ nie	.....

7.3. (Nieobowiązkowo). W przypadku wypełnienia, należy uzupełnić każdą z kolumn tabeli.

Szczegółowe informacje dotyczące działek ewidencyjnych oraz niektórych parametrów – w przypadku zaznaczenia w pkt 2: wniosku do projektu aktu (pkt 2.1), uwagi do konsultowanego projektu aktu (pkt 2.2) lub wniosku o zmianę aktu (pkt 2.3) oraz w pkt 3: planu ogólnego gminy (pkt 3.1) lub miejscowego planu zagospodarowania przestrzennego, w tym zintegrowanego planu inwestycyjnego lub miejscowego planu rewitalizacji (pkt 3.2):

Lp.	7.3.1. Nazwa planu ogólnego gminy lub miejscowego planu zagospodarowania przestrzennego	7.3.2. Identyfikator działki lub działek ewidencyjnych	7.3.3. Czy teren objęty pismem obejmuje całość działki lub działek ewidencyjnych[7]	7.3.4. Nazwa lub nazwy klasy przeznaczenia terenu (albo symbol lub symbole klasy przeznaczenia terenu)[8]	7.3.5. Maksymalny udział powierzchni zabudowy [%]	7.3.6. Maksymalna wysokość zabudowy [m]	7.3.7. Minimalny udział powierzchni biologicznie czynnej [%]
1	.....	.....	☐ tak ☐ nie	.....	.....	.....	.....

8. OŚWIADCZENIE W SPRAWIE KORESPONDENCJI ELEKTRONICZNEJ

☐ Wyrażam zgodę ☒ Nie wyrażam zgody

na doręczanie korespondencji w niniejszej sprawie za pomocą środków komunikacji elektronicznej w rozumieniu art. 2 pkt 5 ustawy z dnia 18 lipca 2002 r. o świadczeniu usług drogą elektroniczną (Dz. U. z 2020 r. poz. 344).

9. ZAŁĄCZNIKI

☒ Pełnomocnictwo do reprezentowania składającego pismo lub pełnomocnictwo do doręczeń (zgodnie z ustawą z dnia 16 listopada 2006 r. o opłacie skarbowej (Dz. U. z 2023 r. poz. 2111)) – jeżeli składający pismo działa przez pełnomocnika.

☐ Potwierdzenie uiszczenia opłaty skarbowej od pełnomocnictwa – jeżeli obowiązek uiszczenia takiej opłaty wynika z ustawy z dnia 16 listopada 2006 r. o opłacie skarbowej.

☐ (Nieobowiązkowo). Określenie granic terenu w formie graficznej w przypadku wskazania terenu objętego pismem jako części działki ewidencyjnej lub działek ewidencyjnych.

☒ (Nieobowiązkowo). Inne załączniki – w przypadku zaznaczenia pola należy podać nazwy załączników.[9]
- Załącznik 1. Lista działek zgodnie z tabelą w pkt. 7.2

10. PODPIS SKŁADAJĄCEGO PISMO (PEŁNOMOCNIKA) I DATA PODPISU

Podpis powinien być czytelny. Podpis i datę podpisu umieszcza się w przypadku składania pisma w postaci papierowej.

Podpis: [redacted] Data: 31.03.2026

---

[1] Można zaznaczyć więcej niż jedno pole. W ramach jednego pisma można wybrać tylko te akty, w przypadku których pismo będzie wysyłane do tego samego organu wskazanego w pkt 1. W przypadku gdy treść wniosku lub uwagi związana jest z dokumentem powiązanym z aktem planowania przestrzennego (np. sporządzanej w toku procedowania aktu, w ramach strategicznej oceny oddziaływania na środowisko, prognozy oddziaływania na środowisko), należy w pkt 3 wybrać rodzaj aktu planowania przestrzennego, którego ten dokument dotyczy, po czym wprowadzić treść wniosku lub uwagi w pkt 7.1 lub 7.2.

[2] Nie dotyczy planu zagospodarowania przestrzennego województwa.

[3] Nie dotyczy planu zagospodarowania przestrzennego województwa i audytu krajobrazowego.

[4] W pkt 4 należy podać adres zamieszkania albo siedziby składającego pismo. W przypadku wypełnienia pkt 5 podaje się adres do korespondencji składającego pismo, jeżeli jest inny niż adres podany w pkt 4. W przypadku wypełnienia pkt 6 podaje się adres zamieszkania albo siedziby pełnomocnika. W przypadku większej liczby składających pismo lub pełnomocników dane kolejnych składających pismo lub pełnomocników dodaje się w formularzu albo zamieszcza na osobnych stronach i dołącza do formularza.

[5] Adres skrytki ePUAP lub adres do doręczeń elektronicznych wskazuje się w przypadku wyrażenia zgody na doręczanie korespondencji za pomocą środków komunikacji elektronicznej, z zastrzeżeniem przypadków, w których organ, zgodnie z przepisami ustawy z dnia 18 listopada 2020 r. o doręczeniach elektronicznych (Dz. U. z 2023 r. poz. 285, z późn. zm.), ma obowiązek doręczenia korespondencji na adres do doręczeń elektronicznych.

[6] Maksymalna liczba znaków w pkt 7.1 wynosi 1000, natomiast w przypadku pkt 7.2.4 wartość ta odnosi się do pojedynczego wiersza. W przypadku potrzeby dodatkowego uzasadnienia, które wykracza poza wskazany limit znaków, uzasadnienie zamieszcza się na osobnych stronach i dołącza do formularza. W przypadku większej liczby wierszy w pkt 7.2.4 kolejne wiersze dodaje się w formularzu albo zamieszcza na osobnych stronach i dołącza do formularza.

[7] W przypadku zaznaczenia pola „nie" (wskazania terenu objętego pismem jako części działki ewidencyjnej lub działek ewidencyjnych) można dodać załącznik z określeniem granic terenu w formie graficznej.

[8] Podaje się nazwę lub symbol klasy przeznaczenia terenu zgodnie ze standardami określonymi w przepisach wykonawczych wydanych na podstawie art. 16 ust. 2 ustawy z dnia 27 marca 2003 r. o planowaniu i zagospodarowaniu przestrzennym (Dz. U. z 2023 r. poz. 977, z późn. zm.).

[9] W przypadku dołączenia do pisma załączników zawierających dane osobowe, inne niż wymienione w pkt 4, 5 i 6, załączniki te należy zanonimizować, tj. ukryć dane osobowe.

Załącznik 1. Lista działek zgodnie z tabelą w pkt 7.2

Lp.	7.2.1. Nazwa aktu planowania przestrzennego	7.2.2. Identyfikator działki lub działek ewidencyjnych	7.2.3. Czy teren objęty pismem obejmuje całość działki lub działek ewidencyjnych[7)]	7.2.4. Treść[6)]
1	Plan ogólny	220304_5.0012.108/1 220304_5.0012.108/2 220304_5.0012.110/1 220304_5.0012.273	Tak	Teren elektrowni słonecznej

[redacted]

2026/0401/WDEB/WA

Poznań, dnia 17.04.2026 r.

URZĄD MIEJSKI W DEBRZNIE
WPŁYNĘŁO DNIA 2026 -04- 20
Nr w D.K. 4459/26
Załączników

Urząd Miejski w Debrznie
ul. Traugutta 2
77-310 Debrzno

Dotyczy: Uwagi do planu ogólnego Gminy Debrzno z dnia 31.03.2026 r.

Bardzo proszę o sprostowanie omyłki pisarskiej mającej miejsce w złożonej przez Spółkę wpd Polska sp. z o.o. uwadze do planu ogólnego gminy Debrzno. W załączniku nr 1 do uwagi, w pkt. 7.2.4. winno być „Teren elektrowni wiatrowej". Ponadto proszę o dodanie do spisu działek poniższe nieruchomości:

- 220304_5.0012.99
- 220304_5.0012.469

Osoba do kontaktu [redacted]

Z wyrazami szacunku,

[redacted]

[redacted]

[redacted]

Urząd Miejski w Debrznie
Traugutta 2
77-310 Debrzno

PRIORYTET
PRIORITAIRE

[redacted]

Pismo dotyczące aktu planowania przestrzennego

1. ORGAN, DO KTÓREGO JEST SKŁADANE PISMO

Nazwa: BURMISTRZ DĘBRZNA

2. RODZAJ PISMA[1)]

☐ 2.1. wniosek do projektu aktu
☒ 2.2. uwaga do konsultowanego projektu aktu[2)]
☐ 2.3. wniosek o zmianę aktu[3)]
☐ 2.4. wniosek o sporządzenie aktu[3)]

3. RODZAJ AKTU PLANOWANIA PRZESTRZENNEGO[1)]

☒ 3.1. plan ogólny gminy
☐ 3.2. miejscowy plan zagospodarowania przestrzennego, w tym zintegrowany plan inwestycyjny lub miejscowy plan rewitalizacji
☐ 3.3. uchwała ustalająca zasady i warunki sytuowania obiektów małej architektury, tablic reklamowych i urządzeń reklamowych oraz ogrodzeń, ich gabaryty, standardy jakościowe oraz rodzaje materiałów budowlanych, z jakich mogą być wykonane
☐ 3.4. audyt krajobrazowy
☐ 3.5. plan zagospodarowania przestrzennego województwa

URZĄD MIEJSKI W DĘBRZNIE
WPŁYNĘŁO DNIA 2026 -04- 01
Nr DK 3693/26

4. DANE SKŁADAJĄCEGO PISMO[4)]

Imię i nazwisko lub nazwa: [redacted]
Kraj: [redacted] Województwo: [redacted]
Powiat: [redacted] Gmina: [redacted]
Ulica: [redacted] Nr domu: [redacted] Nr lokalu: [redacted]
Miejscowość: [redacted] Kod pocztowy: [redacted]
E-mail (w przypadku gdy składający pismo posiada adres e-mail): .....
Nr tel. (nieobowiązkowo): .....
Adres skrytki ePUAP lub adres do doręczeń elektronicznych[5)]: .....
4.1. Czy składający pismo jest właścicielem lub użytkownikiem wieczystym nieruchomości objętej wnioskiem lub uwagą?
☒ tak ☐ nie

5. ADRES DO KORESPONDENCJI SKŁADAJĄCEGO PISMO[4)]

(Nieobowiązkowo)
Kraj: ..... Województwo: .....
Powiat: ..... Gmina: .....
Ulica: ..... Nr domu: ..... Nr lokalu: .....
Miejscowość: ..... Kod pocztowy: .....

6. DANE PEŁNOMOCNIKA[4)]

(Nieobowiązkowo)
☐ pełnomocnik ☐ pełnomocnik do doręczeń
Imię i nazwisko: .....
Kraj: ..... Województwo: .....
Powiat: ..... Gmina: .....
Ulica: ..... Nr domu: ..... Nr lokalu: .....
Miejscowość: ..... Kod pocztowy: .....
E-mail (w przypadku gdy pełnomocnik posiada adres e-mail): .....
Nr tel. (nieobowiązkowo): .....
Adres skrytki ePUAP lub adres do doręczeń elektronicznych[5)]: .....

7. TREŚĆ PISMA

7.1. Treść[6] PROSZĘ O ROZSZERZENIE STREFY 2752 NA TEREN CAŁYCH DZIAŁEK 206/10 i 206/11 ORAZ OBJĘCIE ICH OBSZAREM UZUPEŁNIENIA ZABUDOWY 141 OUZ

7.2. (Nieobowiązkowo) W przypadku wypełnienia, należy uzupełnić każdą z kolumn tabeli.

Szczegółowe informacje dotyczące treści pisma w odniesieniu do działek ewidencyjnych:

Lp.	7.2.1. Nazwa aktu planowania przestrzennego	7.2.2. Identyfikator działki lub działek ewidencyjnych	7.2.3. Czy teren objęty pismem obejmuje całość działki lub działek ewidencyjnych[7]	7.2.4. Treść[5]
1	PLAN OGÓLNY	206/10 206/11 STUPNA	☒ tak ☐ nie	T. N.

7.3. (Nieobowiązkowo) W przypadku wypełnienia, należy uzupełnić każdą z kolumn tabeli.

Szczegółowe informacje dotyczące działek ewidencyjnych oraz niektórych parametrów – w przypadku zaznaczenia w pkt 2: wniosku do projektu aktu (pkt 2.1), uwagi do konsultowanego projektu aktu (pkt 2.2) lub wniosku o zmianę aktu (pkt 2.3) oraz w pkt 3: planu ogólnego gminy (pkt 3.1) lub miejscowego planu zagospodarowania przestrzennego, w tym zintegrowanego planu inwestycyjnego lub miejscowego planu rewitalizacji (pkt 3.2):

Lp.	7.3.1. Nazwa planu ogólnego gminy lub miejscowego planu zagospodarowania przestrzennego	7.3.2. Identyfikator działki lub działek ewidencyjnych	7.3.3. Czy teren objęty pismem obejmuje całość działki lub działek ewidencyjnych[7]	7.3.4. Nazwa lub nazwy klasy przeznaczenia terenu (albo symbol lub symbole klasy przeznaczenia terenu)[8]	7.3.5. Maksymalny udział powierzchni zabudowy [%]	7.3.6. Maksymalna wysokość zabudowy [m]	7.3.7. Minimalny udział powierzchni biologicznie czynnej [%]
1			☐ tak ☐ nie				

8. OŚWIADCZENIE W SPRAWIE KORESPONDENCJI ELEKTRONICZNEJ

☐ Wyrażam zgodę ☒ Nie wyrażam zgody

na doręczanie korespondencji w niniejszej sprawie za pomocą środków komunikacji elektronicznej w rozumieniu art. 2 pkt 5 ustawy z dnia 18 lipca 2002 r. o świadczeniu usług drogą elektroniczną (Dz. U. z 2020 r. poz. 344).

9. ZAŁĄCZNIKI

☐ Pełnomocnictwo do reprezentowania składającego pismo lub pełnomocnictwo do doręczeń (zgodnie z ustawą z dnia 16 listopada 2006 r. o opłacie skarbowej (Dz. U. z 2023 r. poz. 2111)) – jeżeli składający pismo działa przez pełnomocnika.

☐ Potwierdzenie uiszczenia opłaty skarbowej od pełnomocnictwa – jeżeli obowiązek uiszczenia takiej opłaty wynika z ustawy z dnia 16 listopada 2006 r. o opłacie skarbowej.

☐ (Nieobowiązkowo). Określenie granic terenu w formie graficznej w przypadku wskazania terenu objętego pismem jako części działki ewidencyjnej lub działek ewidencyjnych.

☒ (Nieobowiązkowo). Inne załączniki – w przypadku zaznaczenia pola należy podać nazwy załączników.[9] ZAŁĄCZNIK GRAFICZNY

10. PODPIS SKŁADAJĄCEGO PISMO (PEŁNOMOCNIKA) I DATA PODPISU

Podpis powinien być czytelny. Podpis i datę podpisu umieszcza się w przypadku składania pisma w postaci papierowej.

Podpis: [redacted] Data: 01.04.2026

---

[1] Można zaznaczyć więcej niż jedno pole. W ramach jednego pisma można wybrać tylko te akty, w przypadku których pismo będzie wysyłane do tego samego organu wskazanego w pkt 1. W przypadku gdy treść wniosku lub uwagi związana jest z dokumentem powiązanym z aktem planowania przestrzennego (np. sporządzanej w toku procedowania aktu, w ramach strategicznej oceny oddziaływania na środowisko, prognozy oddziaływania na środowisko), należy w pkt 3 wybrać rodzaj aktu planowania przestrzennego, którego ten dokument dotyczy, po czym wprowadzić treść wniosku lub uwagi w pkt 7.1 lub 7.2.

[2] Nie dotyczy planu zagospodarowania przestrzennego województwa.

[3] Nie dotyczy planu zagospodarowania przestrzennego województwa i audytu krajobrazowego.

[4] W pkt 4 należy podać adres zamieszkania albo siedziby składającego pismo. W przypadku wypełnienia pkt 5 podaje się adres do korespondencji składającego pismo, jeżeli jest inny niż adres podany w pkt 4. W przypadku wypełnienia pkt 6 podaje się adres zamieszkania albo siedziby pełnomocnika. W przypadku większej liczby składających pismo lub pełnomocników dane kolejnych składających pismo lub pełnomocników dodaje się w formularzu albo zamieszcza na osobnych stronach i dołącza do formularza.


[5] Adres skrytki ePUAP lub adres do doręczeń elektronicznych wskazuje się w przypadku wyrażenia zgody na doręczanie korespondencji za pomocą środków komunikacji elektronicznej, z zastrzeżeniem przypadków, w których organ, zgodnie z przepisami ustawy z dnia 18 listopada 2020 r. o doręczeniach elektronicznych (Dz. U. z 2023 r. poz. 285, z późn. zm.), ma obowiązek doręczenia korespondencji na adres do doręczeń elektronicznych.

[6] Maksymalna liczba znaków w pkt 7.1. wynosi 1000, natomiast w przypadku pkt 7.2.4. wartość ta odnosi się do pojedynczego wiersza. W przypadku potrzeby dodatkowego uzasadnienia, które wykracza poza wskazany limit znaków, uzasadnienie zamieszcza się na osobnych stronach i dołącza do formularza. W przypadku większej liczby wierszy w pkt 7.2.4. kolejne wiersze dodaje się w formularzu albo zamieszcza na osobnych stronach i dołącza do formularza.

[7] W przypadku zaznaczenia pola „nie" (wskazania terenu objętego pismem jako części działki ewidencyjnej lub działek ewidencyjnych) można dodać załącznik z określeniem granic terenu w formie graficznej.

[8] Podaje się nazwę lub symbol klasy przeznaczenia terenu zgodnie ze standardami określonymi w przepisach wykonawczych wydanych na podstawie art. 16 ust. 2 ustawy z dnia 27 marca 2003 r. o planowaniu i zagospodarowaniu przestrzennym (Dz. U. z 2023 r. poz. 977, z późn. zm.).

[9] W przypadku dołączenia do pisma załączników zawierających dane osobowe, inne niż wymienione w pkt 4, 5 i 6, załączniki te należy zanonimizować, tj. ukryć dane osobowe.

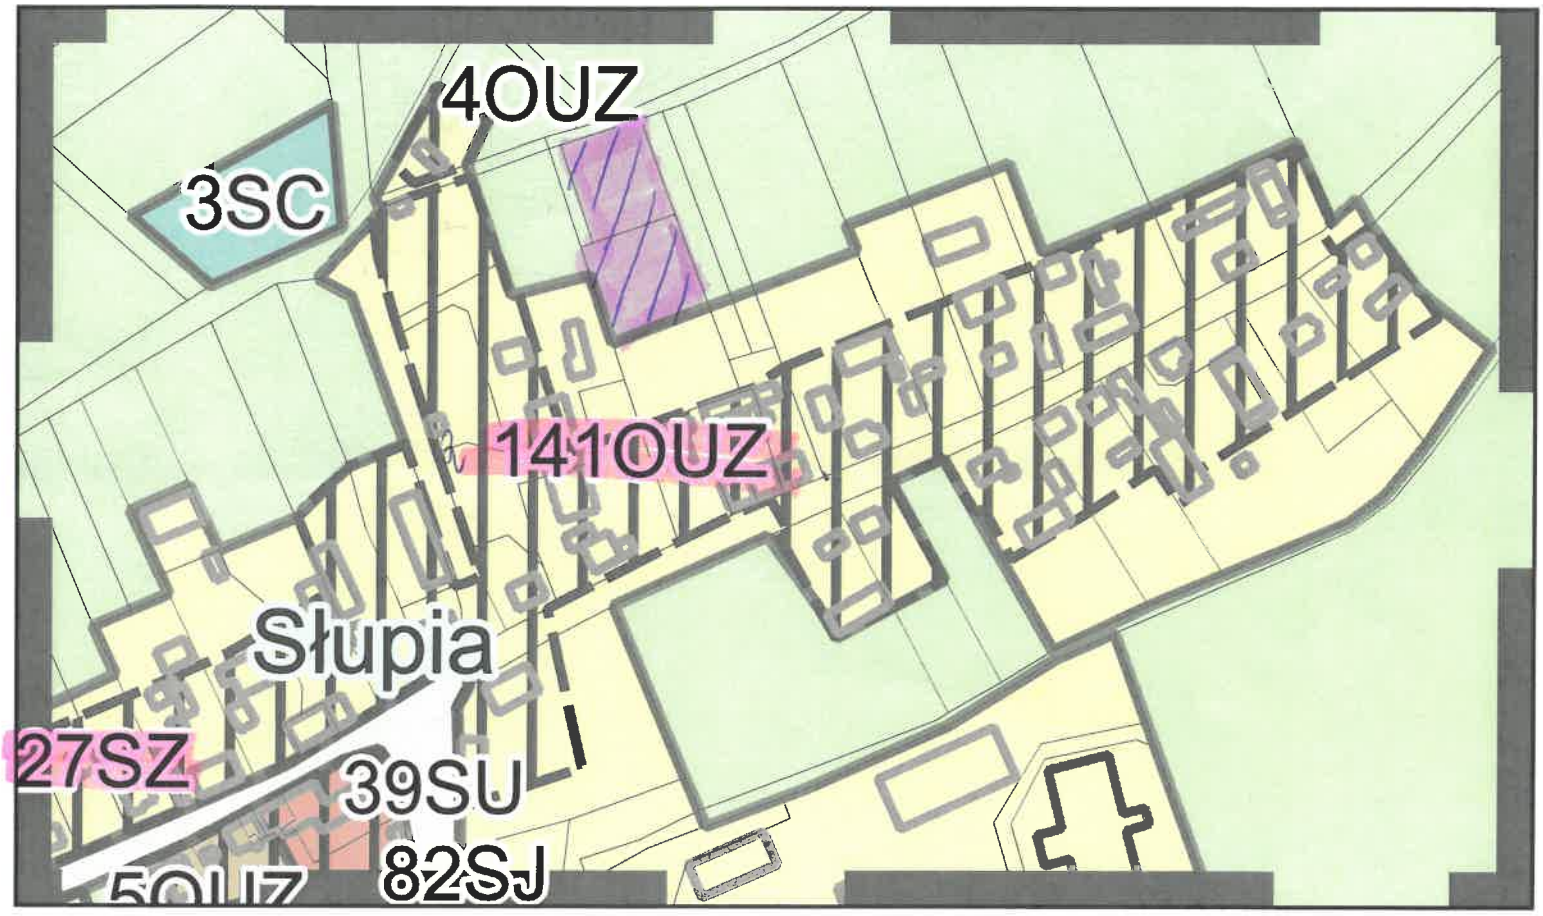
4OUZ
3SC
141OUZ
Słupia
27SZ
39SU
82SJ

[redacted]

Pismo dotyczące aktu planowania przestrzennego

URZĄD MIEJSKI W DĘBRZNIE
WPŁYNĘŁO DNIA 2026 -06- 08
Nr w D.K. 624/26
Załączników ... 2)

1. ORGAN, DO KTÓREGO JEST SKŁADANE PISMO

Nazwa: BURMISTRZ DĘBRZNA

2. RODZAJ PISMA[1)]

☐ 2.1. wniosek do projektu aktu
☒ 2.2. uwaga do konsultowanego projektu aktu[2)]
☐ 2.3. wniosek o zmianę aktu[3)]
☐ 2.4. wniosek o sporządzenie aktu[3)]

3. RODZAJ AKTU PLANOWANIA PRZESTRZENNEGO[1)]

☒ 3.1. plan ogólny gminy
☐ 3.2. miejscowy plan zagospodarowania przestrzennego, w tym zintegrowany plan inwestycyjny lub miejscowy plan rewitalizacji
☐ 3.3. uchwała ustalająca zasady i warunki sytuowania obiektów małej architektury, tablic reklamowych i urządzeń reklamowych oraz ogrodzeń, ich gabaryty, standardy jakościowe oraz rodzaje materiałów budowlanych, z jakich mogą być wykonane
☐ 3.4. audyt krajobrazowy
☐ 3.5. plan zagospodarowania przestrzennego województwa

4. DANE SKŁADAJĄCEGO PISMO[4)]

Imię i nazwisko lub nazwa: [redacted]
Kraj: [redacted] Województwo: [redacted]
Powiat: [redacted] Gmina: [redacted]
Ulica: ..... Nr domu: [redacted] Nr lokalu: [redacted]
Miejscowość: ..... Kod pocztowy: [redacted]
E-mail (w przypadku gdy składający pismo posiada adres e-mail): .....
Nr tel. (nieobowiązkowo): .....
Adres skrytki ePUAP lub adres do doręczeń elektronicznych[5)]: .....

4.1. Czy składający pismo jest właścicielem lub użytkownikiem wieczystym nieruchomości objętej wnioskiem lub uwagą?

☒ tak ☐ nie

5. ADRES DO KORESPONDENCJI SKŁADAJĄCEGO PISMO[4)]

(Nieobowiązkowo)
Kraj: ..... Województwo: .....
Powiat: ..... Gmina: .....
Ulica: ..... Nr domu: ..... Nr lokalu: .....
Miejscowość: ..... Kod pocztowy: .....

6. DANE PEŁNOMOCNIKA[4)]

(Nieobowiązkowo)
☐ pełnomocnik ☐ pełnomocnik do doręczeń
Imię i nazwisko: .....
Kraj: ..... Województwo: .....
Powiat: ..... Gmina: .....
Ulica: ..... Nr domu: ..... Nr lokalu: .....
Miejscowość: ..... Kod pocztowy: .....
E-mail (w przypadku gdy pełnomocnik posiada adres e-mail): .....
Nr tel. (nieobowiązkowo): .....
Adres skrytki ePUAP lub adres do doręczeń elektronicznych[5)]: .....

7. TREŚĆ PISMA

7.1. Treść[6] W NAWIĄZANIU DO UWAGI Z DNIA 01.04.2026 ZNAK KANCELARYJNY 3695/26 WNOSZĘ O ROZSZERZENIE ZAKRESU UWAGI I NIEWYRAŻANIE ELEKTROMAGNETYCZNYCH I TECHNICZNYCH W STREFIE 68 SO

PRZEDE WSZYSTKIM NEGATYWNYM NASTAWIENIEM I PROTESTAMI WIĘKSZOŚCI MIESZKAŃCÓW SOŁECTWA SŁUPIA

7.2. (Nieobowiązkowo) W przypadku wypełnienia, należy uzupełnić każdą z kolumn tabeli.

Szczegółowe informacje dotyczące treści pisma w odniesieniu do działek ewidencyjnych:

Lp.	7.2.1. Nazwa aktu planowania przestrzennego	7.2.2. Identyfikator działki lub działek ewidencyjnych	7.2.3. Czy teren objęty pismem obejmuje całość działki lub działek ewidencyjnych[7]	7.2.4. Treść[5]
1	PLAN OGÓLNY	206/10, 206/11, SŁUPIA	☒ tak ☐ nie	SOŁECTWO SŁUPIA STREFA 68 SO

7.3. (Nieobowiązkowo) W przypadku wypełnienia, należy uzupełnić każdą z kolumn tabeli.

Szczegółowe informacje dotyczące działek ewidencyjnych oraz niektórych parametrów – w przypadku zaznaczenia w pkt 2: wniosku do projektu aktu (pkt 2.1), uwagi do konsultowanego projektu aktu (pkt 2.2) lub wniosku o zmianę aktu (pkt 2.3) oraz w pkt 3: planu ogólnego gminy (pkt 3.1) lub miejscowego planu zagospodarowania przestrzennego, w tym zintegrowanego planu inwestycyjnego lub miejscowego planu rewitalizacji (pkt 3.2):

Lp.	7.3.1. Nazwa planu ogólnego gminy lub miejscowego planu zagospodarowania przestrzennego	7.3.2. Identyfikator działki lub działek ewidencyjnych	7.3.3. Czy teren objęty pismem obejmuje całość działki lub działek ewidencyjnych[7]	7.3.4. Nazwa lub nazwy klasy przeznaczenia terenu (albo symbol lub symbole klasy przeznaczenia terenu)[8]	7.3.5. Maksymalny udział powierzchni zabudowy [%]	7.3.6. Maksymalna wysokość zabudowy [m]	7.3.7. Minimalny udział powierzchni biologicznie czynnej [%]
1			☐ tak ☐ nie				

8. OŚWIADCZENIE W SPRAWIE KORESPONDENCJI ELEKTRONICZNEJ

☐ Wyrażam zgodę ☒ Nie wyrażam zgody

na doręczanie korespondencji w niniejszej sprawie za pomocą środków komunikacji elektronicznej w rozumieniu art. 2 pkt 5 ustawy z dnia 18 lipca 2002 r. o świadczeniu usług drogą elektroniczną (Dz. U. z 2020 r. poz. 344).

9. ZAŁĄCZNIKI

☐ Pełnomocnictwo do reprezentowania składającego pismo lub pełnomocnictwo do doręczeń (zgodnie z ustawą z dnia 16 listopada 2006 r. o opłacie skarbowej (Dz. U. z 2023 r. poz. 2111)) – jeżeli składający pismo działa przez pełnomocnika.

☐ Potwierdzenie uiszczenia opłaty skarbowej od pełnomocnictwa – jeżeli obowiązek uiszczenia takiej opłaty wynika z ustawy z dnia 16 listopada 2006 r. o opłacie skarbowej.

☐ (Nieobowiązkowo). Określenie granic terenu w formie graficznej w przypadku wskazania terenu objętego pismem jako części działki ewidencyjnej lub działek ewidencyjnych.

☒ (Nieobowiązkowo). Inne załączniki – w przypadku zaznaczenia pola należy podać nazwy załączników.[9] ZAŁĄCZNIK GRAFICZNY

10. PODPIS SKŁADAJĄCEGO PISMO (PEŁNOMOCNIKA) I DATA PODPISU

Podpis powinien być czytelny. Podpis i datę podpisu umieszcza się w przypadku składania pisma w postaci papierowej.

Podpis: [redacted] Data: 08.06.2026

---

[1] Można zaznaczyć więcej niż jedno pole. W ramach jednego pisma można wybrać tylko te akty, w przypadku których pismo będzie wysyłane do tego samego organu wskazanego w pkt 1. W przypadku gdy treść wniosku lub uwagi związana jest z dokumentem powiązanym z aktem planowania przestrzennego (np. sporządzanej w toku procedowania aktu, w ramach strategicznej oceny oddziaływania na środowisko, prognozy oddziaływania na środowisko), należy w pkt 3 wybrać rodzaj aktu planowania przestrzennego, którego ten dokument dotyczy, po czym wprowadzić treść wniosku lub uwagi w pkt 7.1 lub 7.2.

[2] Nie dotyczy planu zagospodarowania przestrzennego województwa.

[3] Nie dotyczy planu zagospodarowania przestrzennego województwa i audytu krajobrazowego.

[4] W pkt 4 należy podać adres zamieszkania albo siedziby składającego pismo. W przypadku wypełnienia pkt 5 podaje się adres do korespondencji składającego pismo, jeżeli jest inny niż adres podany w pkt 4. W przypadku wypełnienia pkt 6 podaje się adres zamieszkania albo siedziby pełnomocnika. W przypadku większej liczby składających pismo lub pełnomocników dane kolejnych składających pismo lub pełnomocników dodaje się w formularzu albo zamieszcza na osobnych stronach i dołącza do formularza.


[5] Adres skrytki ePUAP lub adres do doręczeń elektronicznych wskazuje się w przypadku wyrażenia zgody na doręczanie korespondencji za pomocą środków komunikacji elektronicznej, z zastrzeżeniem przypadków, w których organ, zgodnie z przepisami ustawy z dnia 18 listopada 2020 r. o doręczeniach elektronicznych (Dz. U. z 2023 r. poz. 285, z późn. zm.), ma obowiązek doręczenia korespondencji na adres do doręczeń elektronicznych.

[6] Maksymalna liczba znaków w pkt 7.1. wynosi 1000, natomiast w przypadku pkt 7.2.4. wartość ta odnosi się do pojedynczego wiersza. W przypadku potrzeby dodatkowego uzasadnienia, które wykracza poza wskazany limit znaków, uzasadnienie zamieszcza się na osobnych stronach i dołącza do formularza. W przypadku większej liczby wierszy w pkt 7.2.4. kolejne wiersze dodaje się w formularzu albo zamieszcza na osobnych stronach i dołącza do formularza.

[7] W przypadku zaznaczenia pola „nie" (wskazania terenu objętego pismem jako części działki ewidencyjnej lub działek ewidencyjnych) można dodać załącznik z określeniem granic terenu w formie graficznej.

[8] Podaje się nazwę lub symbol klasy przeznaczenia terenu zgodnie ze standardami określonymi w przepisach wykonawczych wydanych na podstawie art. 16 ust. 2 ustawy z dnia 27 marca 2003 r. o planowaniu i zagospodarowaniu przestrzennym (Dz. U. z 2023 r. poz. 977, z późn. zm.).

[9] W przypadku dołączenia do pisma załączników zawierających dane osobowe, inne niż wymienione w pkt 4, 5 i 6, załączniki te należy zanonimizować, tj. ukryć dane osobowe.

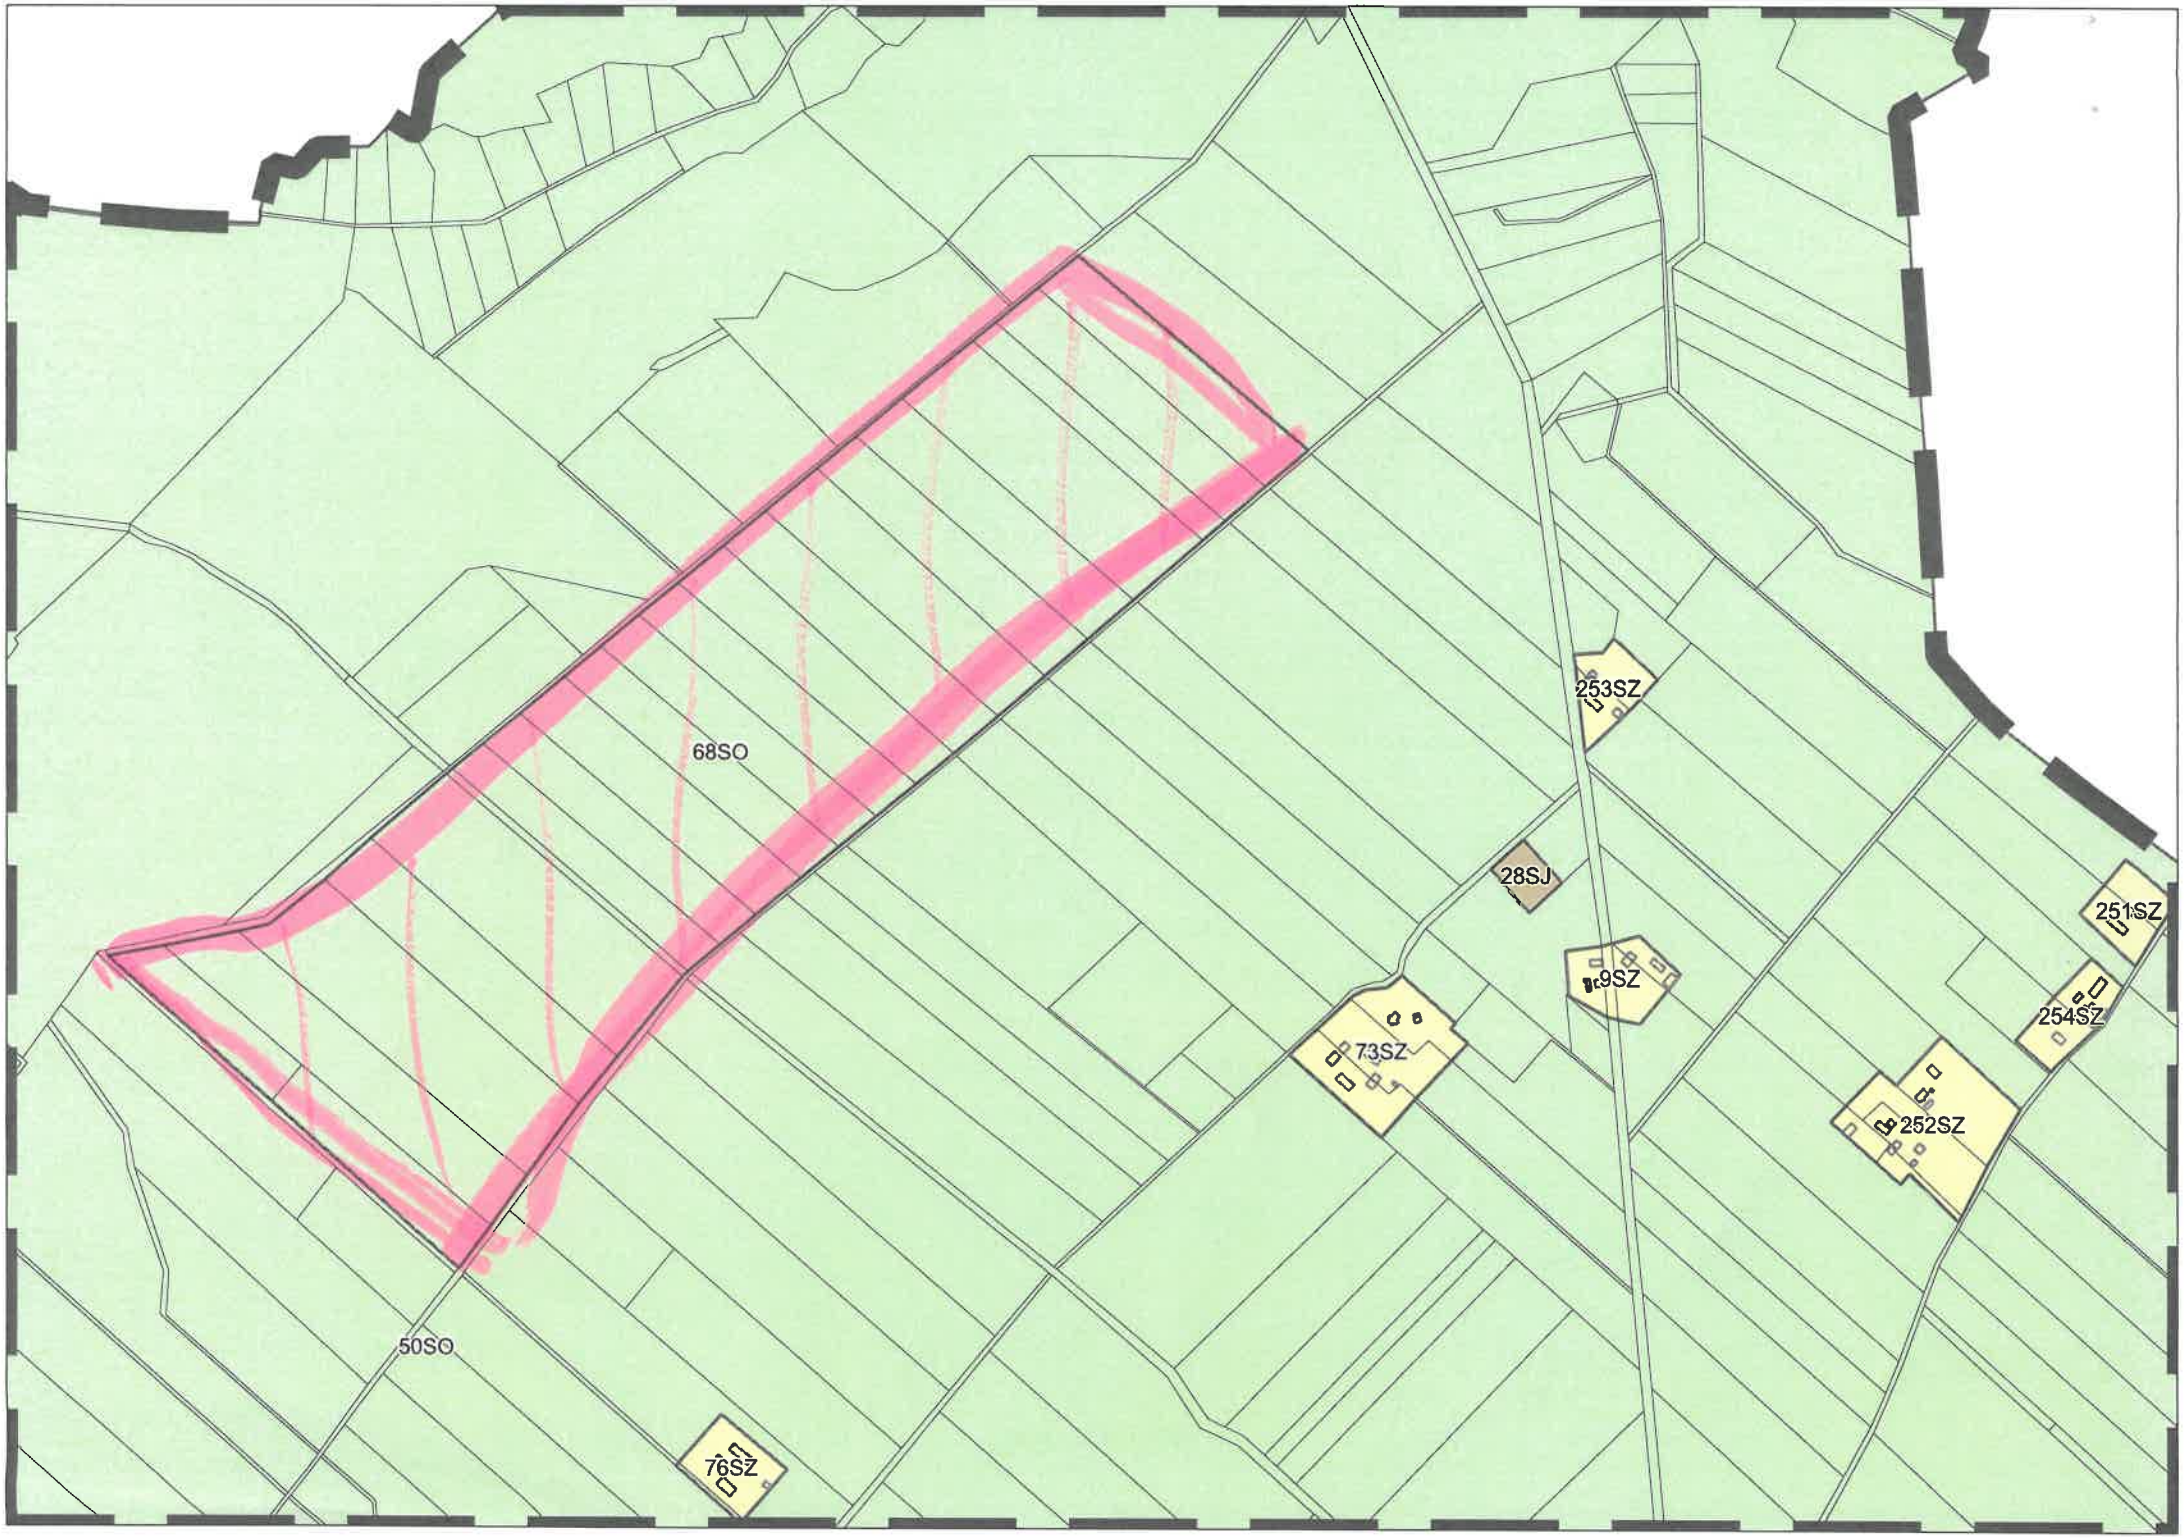
68SO
50SO
253SZ
28SJ
9SZ
73SZ
251SZ
254SZ
252SZ
76SZ

[redacted]

Pismo dotyczące aktu planowania przestrzennego

URZĄD MIEJSKI W DĘBRZNIE
WPŁYNĘŁO DNIA 2026-04-01
NR DK 3774/26

1. ORGAN, DO KTÓREGO JEST SKŁADANE PISMO

Nazwa: BURMISTRZ DĘBRZNA

2. RODZAJ PISMA[1)]

☐ 2.1. wniosek do projektu aktu
☒ 2.2. uwaga do konsultowanego projektu aktu[2)]
☐ 2.3. wniosek o zmianę aktu[3)]
☐ 2.4. wniosek o sporządzenie aktu[3)]

3. RODZAJ AKTU PLANOWANIA PRZESTRZENNEGO[1)]

☒ 3.1. plan ogólny gminy
☐ 3.2. miejscowy plan zagospodarowania przestrzennego, w tym zintegrowany plan inwestycyjny lub miejscowy plan rewitalizacji
☐ 3.3. uchwała ustalająca zasady i warunki sytuowania obiektów małej architektury, tablic reklamowych i urządzeń reklamowych oraz ogrodzeń, ich gabaryty, standardy jakościowe oraz rodzaje materiałów budowlanych, z jakich mogą być wykonane
☐ 3.4. audyt krajobrazowy
☐ 3.5. plan zagospodarowania przestrzennego województwa

4. DANE SKŁADAJĄCEGO PISMO[4)]

Imię i nazwisko lub nazwa: [redacted]
Kraj: [redacted] Województwo: [redacted]
Powiat: [redacted] Gmina: [redacted]
Ulica: [redacted] Nr domu: [redacted] Nr lokalu: .....
Miejscowość: [redacted] Kod pocztowy: [redacted]
E-mail (w przypadku gdy składający pismo posiada adres e-mail): [redacted]
Nr tel. (nieobowiązkowo): [redacted]
Adres skrytki ePUAP lub adres do doręczeń elektronicznych[5)]: .....

4.1. Czy składający pismo jest właścicielem lub użytkownikiem wieczystym nieruchomości objętej wnioskiem lub uwagą?

☒ tak ☐ nie

5. ADRES DO KORESPONDENCJI SKŁADAJĄCEGO PISMO[4)]

(Nieobowiązkowo)
Kraj: ..... Województwo: .....
Powiat: ..... Gmina: .....
Ulica: ..... Nr domu: ..... Nr lokalu: .....
Miejscowość: ..... Kod pocztowy: .....

6. DANE PEŁNOMOCNIKA[4)]

(Nieobowiązkowo)
☐ pełnomocnik ☐ pełnomocnik do doręczeń
Imię i nazwisko: .....
Kraj: ..... Województwo: .....
Powiat: ..... Gmina: .....
Ulica: ..... Nr domu: ..... Nr lokalu: .....
Miejscowość: ..... Kod pocztowy: .....
E-mail (w przypadku gdy pełnomocnik posiada adres e-mail): .....
Nr tel. (nieobowiązkowo): .....
Adres skrytki ePUAP lub adres do doręczeń elektronicznych[5)]: .....

7. TREŚĆ PISMA

7.1. Treść[6] Proszę o uzupełnienie profilu dodatkowego dla strefy 4750 na działkach 199 i 198/2 w Cieszmiach - teren elektrowni słonecznej

7.2. (Nieobowiązkowo) W przypadku wypełnienia, należy uzupełnić każdą z kolumn tabeli.

Szczegółowe informacje dotyczące treści pisma w odniesieniu do działek ewidencyjnych:

Lp.	7.2.1. Nazwa aktu planowania przestrzennego	7.2.2. Identyfikator działki lub działek ewidencyjnych	7.2.3. Czy teren objęty pismem obejmuje całość działki lub działek ewidencyjnych[7]	7.2.4. Treść[5]
1	PLAN OGÓLNY	199 i 198/2 Obręb Cieszmie	☒ tak ☐ nie	J.W.

7.3. (Nieobowiązkowo) W przypadku wypełnienia, należy uzupełnić każdą z kolumn tabeli.

Szczegółowe informacje dotyczące działek ewidencyjnych oraz niektórych parametrów – w przypadku zaznaczenia w pkt 2: wniosku do projektu aktu (pkt 2.1), uwagi do konsultowanego projektu aktu (pkt 2.2) lub wniosku o zmianę aktu (pkt 2.3) oraz w pkt 3: planu ogólnego gminy (pkt 3.1) lub miejscowego planu zagospodarowania przestrzennego, w tym zintegrowanego planu inwestycyjnego lub miejscowego planu rewitalizacji (pkt 3.2):

Lp.	7.3.1. Nazwa planu ogólnego gminy lub miejscowego planu zagospodarowania przestrzennego	7.3.2. Identyfikator działki lub działek ewidencyjnych	7.3.3. Czy teren objęty pismem obejmuje całość działki lub działek ewidencyjnych[7]	7.3.4. Nazwa lub nazwy klasy przeznaczenia terenu (albo symbol lub symbole klasy przeznaczenia terenu)[8]	7.3.5. Maksymalny udział powierzchni zabudowy [%]	7.3.6. Maksymalna wysokość zabudowy [m]	7.3.7. Minimalny udział powierzchni biologicznie czynnej [%]
1			☐ tak ☐ nie				

8. OŚWIADCZENIE W SPRAWIE KORESPONDENCJI ELEKTRONICZNEJ

☒ Wyrażam zgodę ☐ Nie wyrażam zgody

na doręczanie korespondencji w niniejszej sprawie za pomocą środków komunikacji elektronicznej w rozumieniu art. 2 pkt 5 ustawy z dnia 18 lipca 2002 r. o świadczeniu usług drogą elektroniczną (Dz. U. z 2020 r. poz. 344).

9. ZAŁĄCZNIKI

☐ Pełnomocnictwo do reprezentowania składającego pismo lub pełnomocnictwo do doręczeń (zgodnie z ustawą z dnia 16 listopada 2006 r. o opłacie skarbowej (Dz. U. z 2023 r. poz. 2111)) – jeżeli składający pismo działa przez pełnomocnika.

☐ Potwierdzenie uiszczenia opłaty skarbowej od pełnomocnictwa – jeżeli obowiązek uiszczenia takiej opłaty wynika z ustawy z dnia 16 listopada 2006 r. o opłacie skarbowej.

☐ (Nieobowiązkowo). Określenie granic terenu w formie graficznej w przypadku wskazania terenu objętego pismem jako części działki ewidencyjnej lub działek ewidencyjnych.

☐ (Nieobowiązkowo). Inne załączniki – w przypadku zaznaczenia pola należy podać nazwy załączników.[9]

10. PODPIS SKŁADAJĄCEGO PISMO (PEŁNOMOCNIKA) I DATA PODPISU

Podpis powinien być czytelny. Podpis i datę podpisu umieszcza się w przypadku składania pisma w postaci papierowej.

Podpis [redacted] Data: 01/04/2026

[1] Można zaznaczyć więcej niż jedno pole. W ramach jednego pisma można wybrać tylko te akty, w przypadku których pismo będzie wysyłane do tego samego organu wskazanego w pkt 1. W przypadku gdy treść wniosku lub uwagi związana jest z dokumentem powiązanym z aktem planowania przestrzennego (np. sporządzanej w toku procedowania aktu, w ramach strategicznej oceny oddziaływania na środowisko, prognozy oddziaływania na środowisko), należy w pkt 3 wybrać rodzaj aktu planowania przestrzennego, którego ten dokument dotyczy, po czym wprowadzić treść wniosku lub uwagi w pkt 7.1 lub 7.2.

[2] Nie dotyczy planu zagospodarowania przestrzennego województwa.

[3] Nie dotyczy planu zagospodarowania przestrzennego województwa i audytu krajobrazowego.

[4] W pkt 4 należy podać adres zamieszkania albo siedziby składającego pismo. W przypadku wypełnienia pkt 5 podaje się adres do korespondencji składającego pismo, jeżeli jest inny niż adres podany w pkt 4. W przypadku wypełnienia pkt 6 podaje się adres zamieszkania albo siedziby pełnomocnika. W przypadku większej liczby składających pismo lub pełnomocników dane kolejnych składających pismo lub pełnomocników dodaje się w formularzu albo zamieszcza na osobnych stronach i dołącza do formularza.

[5] Adres skrytki ePUAP lub adres do doręczeń elektronicznych wskazuje się w przypadku wyrażenia zgody na doręczanie korespondencji za pomocą środków komunikacji elektronicznej, z zastrzeżeniem przypadków, w których organ, zgodnie z przepisami ustawy z dnia 18 listopada 2020 r. o doręczeniach elektronicznych (Dz. U. z 2023 r. poz. 285, z późn. zm.), ma obowiązek doręczenia korespondencji na adres do doręczeń elektronicznych.

[6] Maksymalna liczba znaków w pkt 7.1. wynosi 1000, natomiast w przypadku pkt 7.2.4. wartość ta odnosi się do pojedynczego wiersza. W przypadku potrzeby dodatkowego uzasadnienia, które wykracza poza wskazany limit znaków, uzasadnienie zamieszcza się na osobnych stronach i dołącza do formularza. W przypadku większej liczby wierszy w pkt 7.2.4. kolejne wiersze dodaje się w formularzu albo zamieszcza na osobnych stronach i dołącza do formularza.

[7] W przypadku zaznaczenia pola „nie" (wskazania terenu objętego pismem jako części działki ewidencyjnej lub działek ewidencyjnych) można dodać załącznik z określeniem granic terenu w formie graficznej.

[8] Podaje się nazwę lub symbol klasy przeznaczenia terenu zgodnie ze standardami określonymi w przepisach wykonawczych wydanych na podstawie art. 16 ust. 2 ustawy z dnia 27 marca 2003 r. o planowaniu i zagospodarowaniu przestrzennym (Dz. U. z 2023 r. poz. 977, z późn. zm.).

[9] W przypadku dołączenia do pisma załączników zawierających dane osobowe, inne niż wymienione w pkt 4, 5 i 6, załączniki te należy zanonimizować, tj. ukryć dane osobowe.

[redacted]

Pismo dotyczące aktu planowania przestrzennego

URZĄD MIEJSKI W DĘBRZNIE WPŁYNĘŁO DNIA 2026-04-01 3715/26

1. ORGAN, DO KTÓREGO JEST SKŁADANE PISMO

Nazwa: BURMISTRZ DĘBRZNA

2. RODZAJ PISMA[1)]

☐ 2.1. wniosek do projektu aktu ☒ 2.2. uwaga do konsultowanego projektu aktu[2)]

☐ 2.3. wniosek o zmianę aktu[3)] ☐ 2.4. wniosek o sporządzenie aktu[3)]

3. RODZAJ AKTU PLANOWANIA PRZESTRZENNEGO[1)]

☒ 3.1. plan ogólny gminy

☐ 3.2. miejscowy plan zagospodarowania przestrzennego, w tym zintegrowany plan inwestycyjny lub miejscowy plan rewitalizacji

☐ 3.3. uchwała ustalająca zasady i warunki sytuowania obiektów małej architektury, tablic reklamowych i urządzeń reklamowych oraz ogrodzeń, ich gabaryty, standardy jakościowe oraz rodzaje materiałów budowlanych, z jakich mogą być wykonane

☐ 3.4. audyt krajobrazowy

☐ 3.5. plan zagospodarowania przestrzennego województwa

4. DANE SKŁADAJĄCEGO PISMO[4)]

Imię i nazwisko lub nazwa: [redacted]

Kraj: [redacted] Województwo: [redacted]

Powiat: [redacted] Gmina: [redacted]

Ulica: [redacted] Nr domu: [redacted] Nr lokalu: .....

Miejscowość: [redacted] Kod pocztowy: [redacted]

E-mail (w przypadku gdy składający pismo posiada adres e-mail): [redacted]

Nr tel. (nieobowiązkowo): [redacted]

Adres skrytki ePUAP lub adres do doręczeń elektronicznych[5)]: .....

4.1. Czy składający pismo jest właścicielem lub użytkownikiem wieczystym nieruchomości objętej wnioskiem lub uwagą?

☒ tak ☐ nie

5. ADRES DO KORESPONDENCJI SKŁADAJĄCEGO PISMO[4)]

(Nieobowiązkowo)

Kraj: ..... Województwo: .....

Powiat: ..... Gmina: .....

Ulica: ..... Nr domu: ..... Nr lokalu: .....

Miejscowość: ..... Kod pocztowy: .....

6. DANE PEŁNOMOCNIKA[4)]

(Nieobowiązkowo)

☐ pełnomocnik ☐ pełnomocnik do doręczeń

Imię i nazwisko: .....

Kraj: ..... Województwo: .....

Powiat: ..... Gmina: .....

Ulica: ..... Nr domu: ..... Nr lokalu: .....

Miejscowość: ..... Kod pocztowy: .....

E-mail (w przypadku gdy pełnomocnik posiada adres e-mail): .....

Nr tel. (nieobowiązkowo): .....

Adres skrytki ePUAP lub adres do doręczeń elektronicznych[5)]: .....

7. TREŚĆ PISMA

7.1. Treść[6] Proszę o rozszerzenie obszaru strefy planistycznej 5.4.5.7 o działki 865/2, 867, 871/23, 871/25, 871/21 będące własnością. Prośbę motywuję chęcią rozbudowy infrastruktury turystycznej

7.2. (Nieobowiązkowo) W przypadku wypełnienia, należy uzupełnić każdą z kolumn tabeli.

Szczegółowe informacje dotyczące treści pisma w odniesieniu do działek ewidencyjnych:

Lp.	7.2.1. Nazwa aktu planowania przestrzennego	7.2.2. Identyfikator działki lub działek ewidencyjnych	7.2.3. Czy teren objęty pismem obejmuje całość działki lub działek ewidencyjnych[7]	7.2.4. Treść[6]
1	Plan Ogólny	865/2, 867 871/23, 871/25 871/21	☒ tak ☐ nie	J.w.

7.3. (Nieobowiązkowo) W przypadku wypełnienia, należy uzupełnić każdą z kolumn tabeli.

Szczegółowe informacje dotyczące działek ewidencyjnych oraz niektórych parametrów – w przypadku zaznaczenia w pkt 2: wniosku do projektu aktu (pkt 2.1), uwagi do konsultowanego projektu aktu (pkt 2.2) lub wniosku o zmianę aktu (pkt 2.3) oraz w pkt 3: planu ogólnego gminy (pkt 3.1) lub miejscowego planu zagospodarowania przestrzennego, w tym zintegrowanego planu inwestycyjnego lub miejscowego planu rewitalizacji (pkt 3.2):

Lp.	7.3.1. Nazwa planu ogólnego gminy lub miejscowego planu zagospodarowania przestrzennego	7.3.2. Identyfikator działki lub działek ewidencyjnych	7.3.3. Czy teren objęty pismem obejmuje całość działki lub działek ewidencyjnych[7]	7.3.4. Nazwa lub nazwy klasy przeznaczenia terenu (albo symbol lub symbole klasy przeznaczenia terenu)[8]	7.3.5. Maksymalny udział powierzchni zabudowy [%]	7.3.6. Maksymalna wysokość zabudowy [m]	7.3.7. Minimalny udział powierzchni biologicznie czynnej [%]
1			☐ tak ☐ nie				

8. OŚWIADCZENIE W SPRAWIE KORESPONDENCJI ELEKTRONICZNEJ

☒ Wyrażam zgodę ☐ Nie wyrażam zgody

na doręczanie korespondencji w niniejszej sprawie za pomocą środków komunikacji elektronicznej w rozumieniu art. 2 pkt 5 ustawy z dnia 18 lipca 2002 r. o świadczeniu usług drogą elektroniczną (Dz. U. z 2020 r. poz. 344).

9. ZAŁĄCZNIKI

☐ Pełnomocnictwo do reprezentowania składającego pismo lub pełnomocnictwo do doręczeń (zgodnie z ustawą z dnia 16 listopada 2006 r. o opłacie skarbowej (Dz. U. z 2023 r. poz. 2111)) – jeżeli składający pismo działa przez pełnomocnika.

☐ Potwierdzenie uiszczenia opłaty skarbowej od pełnomocnictwa – jeżeli obowiązek uiszczenia takiej opłaty wynika z ustawy z dnia 16 listopada 2006 r. o opłacie skarbowej.

☐ (Nieobowiązkowo). Określenie granic terenu w formie graficznej w przypadku wskazania terenu objętego pismem jako części działki ewidencyjnej lub działek ewidencyjnych.

☐ (Nieobowiązkowo). Inne załączniki – w przypadku zaznaczenia pola należy podać nazwy załączników.[9]

10. PODPIS SKŁADAJĄCEGO PISMO (PEŁNOMOCNIKA) I DATA PODPISU

Podpis powinien być czytelny. Podpis i datę podpisu umieszcza się w przypadku składania pisma w postaci papierowej.

Podpis: [redacted] Data: 01.04.2026

[1] Można zaznaczyć więcej niż jedno pole. W ramach jednego pisma można wybrać tylko te akty, w przypadku których pismo będzie wysyłane do tego samego organu wskazanego w pkt 1. W przypadku gdy treść wniosku lub uwagi związana jest z dokumentem powiązanym z aktem planowania przestrzennego (np. sporządzanej w toku procedowania aktu, w ramach strategicznej oceny oddziaływania na środowisko, prognozy oddziaływania na środowisko), należy w pkt 3 wybrać rodzaj aktu planowania przestrzennego, którego ten dokument dotyczy, po czym wprowadzić treść wniosku lub uwagi w pkt 7.1 lub 7.2.

[2] Nie dotyczy planu zagospodarowania przestrzennego województwa.

[3] Nie dotyczy planu zagospodarowania przestrzennego województwa i audytu krajobrazowego.

[4] W pkt 4 należy podać adres zamieszkania albo siedziby składającego pismo. W przypadku wypełnienia pkt 5 podaje się adres do korespondencji składającego pismo, jeżeli jest inny niż adres podany w pkt 4. W przypadku wypełnienia pkt 6 podaje się adres zamieszkania albo siedziby pełnomocnika. W przypadku większej liczby składających pismo lub pełnomocników dane kolejnych składających pismo lub pełnomocników dodaje się w formularzu albo zamieszcza na osobnych stronach i dołącza do formularza.

[5] Adres skrytki ePUAP lub adres do doręczeń elektronicznych wskazuje się w przypadku wyrażenia zgody na doręczanie korespondencji za pomocą środków komunikacji elektronicznej, z zastrzeżeniem przypadków, w których organ, zgodnie z przepisami ustawy z dnia 18 listopada 2020 r. o doręczeniach elektronicznych (Dz. U. z 2023 r. poz. 285, z późn. zm.), ma obowiązek doręczenia korespondencji na adres do doręczeń elektronicznych.

[6] Maksymalna liczba znaków w pkt 7.1. wynosi 1000, natomiast w przypadku pkt 7.2.4. wartość ta odnosi się do pojedynczego wiersza. W przypadku potrzeby dodatkowego uzasadnienia, które wykracza poza wskazany limit znaków, uzasadnienie zamieszcza się na osobnych stronach i dołącza do formularza. W przypadku większej liczby wierszy w pkt 7.2.4. kolejne wiersze dodaje się w formularzu albo zamieszcza na osobnych stronach i dołącza do formularza.

[7] W przypadku zaznaczenia pola „nie" (wskazania terenu objętego pismem jako części działki ewidencyjnej lub działek ewidencyjnych) można dodać załącznik z określeniem granic terenu w formie graficznej.

[8] Podaje się nazwę lub symbol klasy przeznaczenia terenu zgodnie ze standardami określonymi w przepisach wykonawczych wydanych na podstawie art. 16 ust. 2 ustawy z dnia 27 marca 2003 r. o planowaniu i zagospodarowaniu przestrzennym (Dz. U. z 2023 r. poz. 977, z późn. zm.).

[9] W przypadku dołączenia do pisma załączników zawierających dane osobowe, inne niż wymienione w pkt 4, 5 i 6, załączniki te należy zanonimizować, tj. ukryć dane osobowe.

[redacted]

Pismo dotyczące aktu planowania przestrzennego

1. ORGAN, DO KTÓREGO JEST SKŁADANE PISMO

Nazwa: BURMISTRZ DĘBRZNA

URZĄD MIEJSKI W DĘBRZNIE WPŁYNĘŁO 2026-04-01 DZ. 3716/25

2. RODZAJ PISMA[1)]

☐ 2.1. wniosek do projektu aktu
☑ 2.2. uwaga do konsultowanego projektu aktu[2)]
☐ 2.3. wniosek o zmianę aktu[3)]
☐ 2.4. wniosek o sporządzenie aktu[3)]

3. RODZAJ AKTU PLANOWANIA PRZESTRZENNEGO[1)]

☑ 3.1. plan ogólny gminy

☐ 3.2. miejscowy plan zagospodarowania przestrzennego, w tym zintegrowany plan inwestycyjny lub miejscowy plan rewitalizacji

☐ 3.3. uchwała ustalająca zasady i warunki sytuowania obiektów małej architektury, tablic reklamowych i urządzeń reklamowych oraz ogrodzeń, ich gabaryty, standardy jakościowe oraz rodzaje materiałów budowlanych, z jakich mogą być wykonane

☐ 3.4. audyt krajobrazowy

☐ 3.5. plan zagospodarowania przestrzennego województwa

4. DANE SKŁADAJĄCEGO PISMO[4)]

Imię i nazwisko lub nazwa: [redacted]
Kraj: [redacted] Województwo: [redacted]
Powiat: [redacted] Gmina: [redacted]
Ulica: [redacted] Nr domu: [redacted] Nr lokalu:
Miejscowość: [redacted] Kod pocztowy: [redacted]
E-mail (w przypadku gdy składający pismo posiada adres e-mail): [redacted]
Nr tel. (nieobowiązkowo):
Adres skrytki ePUAP lub adres do doręczeń elektronicznych[5)]:

4.1. Czy składający pismo jest właścicielem lub użytkownikiem wieczystym nieruchomości objętej wnioskiem lub uwagą?

☑ tak ☐ nie

5. ADRES DO KORESPONDENCJI SKŁADAJĄCEGO PISMO[4)]

(Nieobowiązkowo)
Kraj: Województwo:
Powiat: Gmina:
Ulica: Nr domu: Nr lokalu:
Miejscowość: Kod pocztowy:

6. DANE PEŁNOMOCNIKA[4)]

(Nieobowiązkowo)
☐ pełnomocnik ☐ pełnomocnik do doręczeń
Imię i nazwisko:
Kraj: Województwo:
Powiat: Gmina:
Ulica: Nr domu: Nr lokalu:
Miejscowość: Kod pocztowy:
E-mail (w przypadku gdy pełnomocnik posiada adres e-mail):
Nr tel. (nieobowiązkowo):
Adres skrytki ePUAP lub adres do doręczeń elektronicznych[5)]:

7. TREŚĆ PISMA

7.1. Treść[6] Prosze o rozszerzenie obszaru strefy planistycznej 54.57 o działki: 880/4, 880/6, 880/8 będące moją własnością. Proszę motywuję chęcią rozbudowy infrastruktury turystycznej.

7.2. (Nieobowiązkowo) W przypadku wypełnienia, należy uzupełnić każdą z kolumn tabeli.

Szczegółowe informacje dotyczące treści pisma w odniesieniu do działek ewidencyjnych:

Lp.	7.2.1. Nazwa aktu planowania przestrzennego	7.2.2. Identyfikator działki lub działek ewidencyjnych	7.2.3. Czy teren objęty pismem obejmuje całość działki lub działek ewidencyjnych[7]	7.2.4. Treść[6]
1	PLAN OGÓLNY	880/4, 880/6, 880/8	☒ tak ☐ nie	J.W.

7.3. (Nieobowiązkowo) W przypadku wypełnienia, należy uzupełnić każdą z kolumn tabeli.

Szczegółowe informacje dotyczące działek ewidencyjnych oraz niektórych parametrów – w przypadku zaznaczenia w pkt 2: wniosku do projektu aktu (pkt 2.1), uwagi do konsultowanego projektu aktu (pkt 2.2) lub wniosku o zmianę aktu (pkt 2.3) oraz w pkt 3: planu ogólnego gminy (pkt 3.1) lub miejscowego planu zagospodarowania przestrzennego, w tym zintegrowanego planu inwestycyjnego lub miejscowego planu rewitalizacji (pkt 3.2):

Lp.	7.3.1. Nazwa planu ogólnego gminy lub miejscowego planu zagospodarowania przestrzennego	7.3.2. Identyfikator działki lub działek ewidencyjnych	7.3.3. Czy teren objęty pismem obejmuje całość działki lub działek ewidencyjnych[7]	7.3.4. Nazwa lub nazwy klasy przeznaczenia terenu (albo symbol lub symbole klasy przeznaczenia terenu)[8]	7.3.5. Maksymalny udział powierzchni zabudowy [%]	7.3.6. Maksymalna wysokość zabudowy [m]	7.3.7. Minimalny udział powierzchni biologicznie czynnej [%]
1			☐ tak ☐ nie				

8. OŚWIADCZENIE W SPRAWIE KORESPONDENCJI ELEKTRONICZNEJ

☐ Wyrażam zgodę ☐ Nie wyrażam zgody

na doręczanie korespondencji w niniejszej sprawie za pomocą środków komunikacji elektronicznej w rozumieniu art. 2 pkt 5 ustawy z dnia 18 lipca 2002 r. o świadczeniu usług drogą elektroniczną (Dz. U. z 2020 r. poz. 344).

9. ZAŁĄCZNIKI

☐ Pełnomocnictwo do reprezentowania składającego pismo lub pełnomocnictwo do doręczeń (zgodnie z ustawą z dnia 16 listopada 2006 r. o opłacie skarbowej (Dz. U. z 2023 r. poz. 2111)) – jeżeli składający pismo działa przez pełnomocnika.

☐ Potwierdzenie uiszczenia opłaty skarbowej od pełnomocnictwa – jeżeli obowiązek uiszczenia takiej opłaty wynika z ustawy z dnia 16 listopada 2006 r. o opłacie skarbowej.

☐ (Nieobowiązkowo). Określenie granic terenu w formie graficznej w przypadku wskazania terenu objętego pismem jako części działki ewidencyjnej lub działek ewidencyjnych.

☐ (Nieobowiązkowo). Inne załączniki – w przypadku zaznaczenia pola należy podać nazwy załączników.[9]

10. PODPIS SKŁADAJĄCEGO PISMO (PEŁNOMOCNIKA) I DATA PODPISU

Podpis powinien być czytelny. Podpis i datę podpisu umieszcza się w przypadku składania pisma w postaci papierowej.

Podpis: [redacted] Data: 01.04.2026

[1] Można zaznaczyć więcej niż jedno pole. W ramach jednego pisma można wybrać tylko te akty, w przypadku których pismo będzie wysyłane do tego samego organu wskazanego w pkt 1. W przypadku gdy treść wniosku lub uwagi związana jest z dokumentem powiązanym z aktem planowania przestrzennego (np. sporządzanej w toku procedowania aktu, w ramach strategicznej oceny oddziaływania na środowisko, prognozy oddziaływania na środowisko), należy w pkt 3 wybrać rodzaj aktu planowania przestrzennego, którego ten dokument dotyczy, po czym wprowadzić treść wniosku lub uwagi w pkt 7.1 lub 7.2.

[2] Nie dotyczy planu zagospodarowania przestrzennego województwa.

[3] Nie dotyczy planu zagospodarowania przestrzennego województwa i audytu krajobrazowego.

[4] W pkt 4 należy podać adres zamieszkania albo siedziby składającego pismo. W przypadku wypełnienia pkt 5 podaje się adres do korespondencji składającego pismo, jeżeli jest inny niż adres podany w pkt 4. W przypadku wypełnienia pkt 6 podaje się adres zamieszkania albo siedziby pełnomocnika. W przypadku większej liczby składających pismo lub pełnomocników dane kolejnych składających pismo lub pełnomocników dodaje się w formularzu albo zamieszcza na osobnych stronach i dołącza do formularza.

[5] Adres skrytki ePUAP lub adres do doręczeń elektronicznych wskazuje się w przypadku wyrażenia zgody na doręczanie korespondencji za pomocą środków komunikacji elektronicznej, z zastrzeżeniem przypadków, w których organ, zgodnie z przepisami ustawy z dnia 18 listopada 2020 r. o doręczeniach elektronicznych (Dz. U. z 2023 r. poz. 285, z późn. zm.), ma obowiązek doręczenia korespondencji na adres do doręczeń elektronicznych.

[6] Maksymalna liczba znaków w pkt 7.1. wynosi 1000, natomiast w przypadku pkt 7.2.4. wartość ta odnosi się do pojedynczego wiersza. W przypadku potrzeby dodatkowego uzasadnienia, które wykracza poza wskazany limit znaków, uzasadnienie zamieszcza się na osobnych stronach i dołącza do formularza. W przypadku większej liczby wierszy w pkt 7.2.4. kolejne wiersze dodaje się w formularzu albo zamieszcza na osobnych stronach i dołącza do formularza.

[7] W przypadku zaznaczenia pola „nie" (wskazania terenu objętego pismem jako części działki ewidencyjnej lub działek ewidencyjnych) można dodać załącznik z określeniem granic terenu w formie graficznej.

[8] Podaje się nazwę lub symbol klasy przeznaczenia terenu zgodnie ze standardami określonymi w przepisach wykonawczych wydanych na podstawie art. 16 ust. 2 ustawy z dnia 27 marca 2003 r. o planowaniu i zagospodarowaniu przestrzennym (Dz. U. z 2023 r. poz. 977, z późn. zm.).

[9] W przypadku dołączenia do pisma załączników zawierających dane osobowe, inne niż wymienione w pkt 4, 5 i 6, załączniki te należy zanonimizować, tj. ukryć dane osobowe.

[redacted]

Pismo dotyczące aktu planowania przestrzennego

1. ORGAN, DO KTÓREGO JEST SKŁADANE PISMO

Nazwa: BURMISTRZ DĘBRZNO

2. RODZAJ PISMA[1)]

☐ 2.1. wniosek do projektu aktu
☒ 2.2. uwaga do konsultowanego projektu aktu[2)]
☐ 2.3. wniosek o zmianę aktu[3)]
☐ 2.4. wniosek o sporządzenie aktu[3)]

URZĄD MIEJSKI DĘBRZNO WPŁYNĘŁO DNIA 2026-04-01 NR DZ. 3717/26

3. RODZAJ AKTU PLANOWANIA PRZESTRZENNEGO[1)]

☒ 3.1. plan ogólny gminy

☐ 3.2. miejscowy plan zagospodarowania przestrzennego, w tym zintegrowany plan inwestycyjny lub miejscowy plan rewitalizacji

☐ 3.3. uchwała ustalająca zasady i warunki sytuowania obiektów małej architektury, tablic reklamowych i urządzeń reklamowych oraz ogrodzeń, ich gabaryty, standardy jakościowe oraz rodzaje materiałów budowlanych, z jakich mogą być wykonane

☐ 3.4. audyt krajobrazowy

☐ 3.5. plan zagospodarowania przestrzennego województwa

4. DANE SKŁADAJĄCEGO PISMO[4)]

Imię i nazwisko lub nazwa: [redacted]
Kraj: [redacted] Województwo: [redacted]
Powiat: [redacted] Gmina: [redacted]
Ulica: [redacted] Nr domu: [redacted] Nr lokalu: [redacted]
Miejscowość: [redacted] Kod pocztowy: [redacted]
E-mail (w przypadku gdy składający pismo posiada adres e-mail): [redacted]
Nr tel. (nieobowiązkowo): [redacted]
Adres skrytki ePUAP lub adres do doręczeń elektronicznych[5)]:

4.1. Czy składający pismo jest właścicielem lub użytkownikiem wieczystym nieruchomości objętej wnioskiem lub uwagą?

☒ tak ☐ nie

5. ADRES DO KORESPONDENCJI SKŁADAJĄCEGO PISMO[4)]

(Nieobowiązkowo)
Kraj: Województwo:
Powiat: Gmina:
Ulica: Nr domu: Nr lokalu:
Miejscowość: Kod pocztowy:

6. DANE PEŁNOMOCNIKA[4)]

(Nieobowiązkowo)
☐ pełnomocnik ☐ pełnomocnik do doręczeń
Imię i nazwisko:
Kraj: Województwo:
Powiat: Gmina:
Ulica: Nr domu: Nr lokalu:
Miejscowość: Kod pocztowy:
E-mail (w przypadku gdy pełnomocnik posiada adres e-mail):
Nr tel. (nieobowiązkowo):
Adres skrytki ePUAP lub adres do doręczeń elektronicznych[5)]:

7. TREŚĆ PISMA

7.1. Treść[6] PROSZĘ O ROZSZERZENIE STREFY NA TEREN CAŁEJ DZIAŁKI ORAZ OBJĘCIE JEJ OBSZAREM UZUPEŁNIENIA ZABUDOWY ZONA 2 ZGODNIE Z ZAŁĄCZNIKIEM GRAFICZNYM

7.2. (Nieobowiązkowo) W przypadku wypełnienia, należy uzupełnić każdą z kolumn tabeli.

Szczegółowe informacje dotyczące treści pisma w odniesieniu do działek ewidencyjnych:

Lp.	7.2.1. Nazwa aktu planowania przestrzennego	7.2.2. Identyfikator działki lub działek ewidencyjnych	7.2.3. Czy teren objęty pismem obejmuje całość działki lub działek ewidencyjnych[7]	7.2.4. Treść[5]
1	PLAN OGÓLNY	381/13	☒ tak ☐ nie	J. W.

7.3. (Nieobowiązkowo) W przypadku wypełnienia, należy uzupełnić każdą z kolumn tabeli.

Szczegółowe informacje dotyczące działek ewidencyjnych oraz niektórych parametrów – w przypadku zaznaczenia w pkt 2: wniosku do projektu aktu (pkt 2.1), uwagi do konsultowanego projektu aktu (pkt 2.2) lub wniosku o zmianę aktu (pkt 2.3) oraz w pkt 3: planu ogólnego gminy (pkt 3.1) lub miejscowego planu zagospodarowania przestrzennego, w tym zintegrowanego planu inwestycyjnego lub miejscowego planu rewitalizacji (pkt 3.2):

Lp.	7.3.1. Nazwa planu ogólnego gminy lub miejscowego planu zagospodarowania przestrzennego	7.3.2. Identyfikator działki lub działek ewidencyjnych	7.3.3. Czy teren objęty pismem obejmuje całość działki lub działek ewidencyjnych[7]	7.3.4. Nazwa lub nazwy klasy przeznaczenia terenu (albo symbol lub symbole klasy przeznaczenia terenu)[8]	7.3.5. Maksymalny udział powierzchni zabudowy [%]	7.3.6. Maksymalna wysokość zabudowy [m]	7.3.7. Minimalny udział powierzchni biologicznie czynnej [%]
1			☐ tak ☐ nie				

8. OŚWIADCZENIE W SPRAWIE KORESPONDENCJI ELEKTRONICZNEJ

☐ Wyrażam zgodę ☒ Nie wyrażam zgody

na doręczanie korespondencji w niniejszej sprawie za pomocą środków komunikacji elektronicznej w rozumieniu art. 2 pkt 5 ustawy z dnia 18 lipca 2002 r. o świadczeniu usług drogą elektroniczną (Dz. U. z 2020 r. poz. 344).

9. ZAŁĄCZNIKI

☐ Pełnomocnictwo do reprezentowania składającego pismo lub pełnomocnictwo do doręczeń (zgodnie z ustawą z dnia 16 listopada 2006 r. o opłacie skarbowej (Dz. U. z 2023 r. poz. 2111)) – jeżeli składający pismo działa przez pełnomocnika.

☐ Potwierdzenie uiszczenia opłaty skarbowej od pełnomocnictwa – jeżeli obowiązek uiszczenia takiej opłaty wynika z ustawy z dnia 16 listopada 2006 r. o opłacie skarbowej.

☐ (Nieobowiązkowo). Określenie granic terenu w formie graficznej w przypadku wskazania terenu objętego pismem jako części działki ewidencyjnej lub działek ewidencyjnych.

☒ (Nieobowiązkowo). Inne załączniki – w przypadku zaznaczenia pola należy podać nazwy załączników.[9] ZAŁĄCZNIK GRAFICZNY

10. PODPIS SKŁADAJĄCEGO PISMO (PEŁNOMOCNIKA) I DATA PODPISU

Podpis powinien być czytelny. Podpis i datę podpisu umieszcza się w przypadku składania pisma w postaci papierowej.

Podpis: [redacted] Data: 16.03.2026 r.

[1] Można zaznaczyć więcej niż jedno pole. W ramach jednego pisma można wybrać tylko te akty, w przypadku których pismo będzie wysyłane do tego samego organu wskazanego w pkt 1. W przypadku gdy treść wniosku lub uwagi związana jest z dokumentem powiązanym z aktem planowania przestrzennego (np. sporządzanej w toku procedowania aktu, w ramach strategicznej oceny oddziaływania na środowisko, prognozy oddziaływania na środowisko), należy w pkt 3 wybrać rodzaj aktu planowania przestrzennego, którego ten dokument dotyczy, po czym wprowadzić treść wniosku lub uwagi w pkt 7.1 lub 7.2.

[2] Nie dotyczy planu zagospodarowania przestrzennego województwa.

[3] Nie dotyczy planu zagospodarowania przestrzennego województwa i audytu krajobrazowego.

[4] W pkt 4 należy podać adres zamieszkania albo siedziby składającego pismo. W przypadku wypełnienia pkt 5 podaje się adres do korespondencji składającego pismo, jeżeli jest inny niż adres podany w pkt 4. W przypadku wypełnienia pkt 6 podaje się adres zamieszkania albo siedziby pełnomocnika. W przypadku większej liczby składających pismo lub pełnomocników dane kolejnych składających pismo lub pełnomocników dodaje się w formularzu albo zamieszcza na osobnych stronach i dołącza do formularza.

[5] Adres skrytki ePUAP lub adres do doręczeń elektronicznych wskazuje się w przypadku wyrażenia zgody na doręczanie korespondencji za pomocą środków komunikacji elektronicznej, z zastrzeżeniem przypadków, w których organ, zgodnie z przepisami ustawy z dnia 18 listopada 2020 r. o doręczeniach elektronicznych (Dz. U. z 2023 r. poz. 285, z późn. zm.), ma obowiązek doręczenia korespondencji na adres do doręczeń elektronicznych.

[6] Maksymalna liczba znaków w pkt 7.1. wynosi 1000, natomiast w przypadku pkt 7.2.4. wartość ta odnosi się do pojedynczego wiersza. W przypadku potrzeby dodatkowego uzasadnienia, które wykracza poza wskazany limit znaków, uzasadnienie zamieszcza się na osobnych stronach i dołącza do formularza. W przypadku większej liczby wierszy w pkt 7.2.4. kolejne wiersze dodaje się w formularzu albo zamieszcza na osobnych stronach i dołącza do formularza.

[7] W przypadku zaznaczenia pola „nie" (wskazania terenu objętego pismem jako części działki ewidencyjnej lub działek ewidencyjnych) można dodać załącznik z określeniem granic terenu w formie graficznej.

[8] Podaje się nazwę lub symbol klasy przeznaczenia terenu zgodnie ze standardami określonymi w przepisach wykonawczych wydanych na podstawie art. 16 ust. 2 ustawy z dnia 27 marca 2003 r. o planowaniu i zagospodarowaniu przestrzennym (Dz. U. z 2023 r. poz. 977, z późn. zm.).

[9] W przypadku dołączenia do pisma załączników zawierających dane osobowe, inne niż wymienione w pkt 4, 5 i 6, załączniki te należy zanonimizować, tj. ukryć dane osobowe.

Debrzno - System Informacji Przestrzennej
skala 1 : 500



Niniejszy wydruk nie stanowi dokumentu w rozumieniu przepisów prawa.
Wydrukowano w serwisie debrzno.e-mapa.net dnia 2026-04-01 13:50:25

[redacted]

Pismo dotyczące aktu planowania przestrzennego

1. ORGAN, DO KTÓREGO JEST SKŁADANE PISMO

Nazwa: ..... Burmistrz Dobrzyca .....

2023 -01- 04
3787 pk

2. RODZAJ PISMA[1)]

☐ 2.1. wniosek do projektu aktu
☒ 2.2. uwaga do konsultowanego projektu aktu[2)]
☐ 2.3. wniosek o zmianę aktu[3)]
☐ 2.4. wniosek o sporządzenie aktu[3)]

3. RODZAJ AKTU PLANOWANIA PRZESTRZENNEGO[1)]

☒ 3.1. plan ogólny gminy

☐ 3.2. miejscowy plan zagospodarowania przestrzennego, w tym zintegrowany plan inwestycyjny lub miejscowy plan rewitalizacji

☐ 3.3. uchwała ustalająca zasady i warunki sytuowania obiektów małej architektury, tablic reklamowych i urządzeń reklamowych oraz ogrodzeń, ich gabaryty, standardy jakościowe oraz rodzaje materiałów budowlanych, z jakich mogą być wykonane

☐ 3.4. audyt krajobrazowy

☐ 3.5. plan zagospodarowania przestrzennego województwa

4. DANE SKŁADAJĄCEGO PISMO[4)]

Imię i nazwisko lub nazwa: [redacted]
Kraj: [redacted] Województwo: [redacted]
Powiat: [redacted] Gmina: [redacted]
Ulica: ..... Nr domu: [redacted] Nr lokalu: .....
Miejscowość: [redacted] Kod pocztowy: [redacted]
E-mail (w przypadku gdy składający pismo posiada adres e-mail): .....
Nr tel. (nieobowiązkowo): [redacted]
Adres skrytki ePUAP lub adres do doręczeń elektronicznych[5)]: .....

4.1. Czy składający pismo jest właścicielem lub użytkownikiem wieczystym nieruchomości objętej wnioskiem lub uwagą?

☒ tak ☐ nie

5. ADRES DO KORESPONDENCJI SKŁADAJĄCEGO PISMO[4)]

(Nieobowiązkowo)
Kraj: ..... Województwo: .....
Powiat: ..... Gmina: .....
Ulica: ..... Nr domu: ..... Nr lokalu: .....
Miejscowość: ..... Kod pocztowy: .....

6. DANE PEŁNOMOCNIKA[4)]

(Nieobowiązkowo)
☐ pełnomocnik ☐ pełnomocnik do doręczeń
Imię i nazwisko: .....
Kraj: ..... Województwo: .....
Powiat: ..... Gmina: .....
Ulica: ..... Nr domu: ..... Nr lokalu: .....
Miejscowość: ..... Kod pocztowy: .....
E-mail (w przypadku gdy pełnomocnik posiada adres e-mail): .....
Nr tel. (nieobowiązkowo): .....
Adres skrytki ePUAP lub adres do doręczeń elektronicznych[5)]: .....

[redacted]

7. TREŚĆ PISMA

7.1. Treść[6)]

Proszę objęcie działek nr 293/2; 293/6; 293/8 obręb Stare Gronowo strefą SW z wszystkimi przeliczami podstawowymi i dodatkowymi

7.2. (Nieobowiązkowo) W przypadku wypełnienia, należy uzupełnić każdą z kolumn tabeli.

Szczegółowe informacje dotyczące treści pisma w odniesieniu do działek ewidencyjnych:

Lp.	7.2.1. Nazwa aktu planowania przestrzennego	7.2.2. Identyfikator działki lub działek ewidencyjnych	7.2.3. Czy teren objęty pismem obejmuje całość działki lub działek ewidencyjnych[7)]	7.2.4. Treść[6)]
1	Plan Ogólny	293/2 293/6 293/8	☒ tak ☐ nie	Zmiana strefy SO na SW

7.3. (Nieobowiązkowo) W przypadku wypełnienia, należy uzupełnić każdą z kolumn tabeli.

Szczegółowe informacje dotyczące działek ewidencyjnych oraz niektórych parametrów – w przypadku zaznaczenia w pkt 2: wniosku do projektu aktu (pkt 2.1), uwagi do konsultowanego projektu aktu (pkt 2.2) lub wniosku o zmianę aktu (pkt 2.3) oraz w pkt 3: planu ogólnego gminy (pkt 3.1) lub miejscowego planu zagospodarowania przestrzennego, w tym zintegrowanego planu inwestycyjnego lub miejscowego planu rewitalizacji (pkt 3.2):

Lp.	7.3.1. Nazwa planu ogólnego gminy lub miejscowego planu zagospodarowania przestrzennego	7.3.2. Identyfikator działki lub działek ewidencyjnych	7.3.3. Czy teren objęty pismem obejmuje całość działki lub działek ewidencyjnych[7)]	7.3.4. Nazwa lub nazwy klasy przeznaczenia terenu (albo symbol lub symbole klasy przeznaczenia terenu)[8)]	7.3.5. Maksymalny udział powierzchni zabudowy [%]	7.3.6. Maksymalna wysokość zabudowy [m]	7.3.7. Minimalny udział powierzchni biologicznie czynnej [%]
1	....	....	☐ tak ☐ nie	....	....	....	....

8. OŚWIADCZENIE W SPRAWIE KORESPONDENCJI ELEKTRONICZNEJ

☒ Wyrażam zgodę ☐ Nie wyrażam zgody

na doręczanie korespondencji w niniejszej sprawie za pomocą środków komunikacji elektronicznej w rozumieniu art. 2 pkt 5 ustawy z dnia 18 lipca 2002 r. o świadczeniu usług drogą elektroniczną (Dz. U. z 2020 r. poz. 344).

9. ZAŁĄCZNIKI

- ☐ Pełnomocnictwo do reprezentowania składającego pismo lub pełnomocnictwo do doręczeń (zgodnie z ustawą z dnia 16 listopada 2006 r. o opłacie skarbowej (Dz. U. z 2023 r. poz. 2111)) – jeżeli składający pismo działa przez pełnomocnika.
- ☐ Potwierdzenie uiszczenia opłaty skarbowej od pełnomocnictwa – jeżeli obowiązek uiszczenia takiej opłaty wynika z ustawy z dnia 16 listopada 2006 r. o opłacie skarbowej.
- ☐ (Nieobowiązkowo). Określenie granic terenu w formie graficznej w przypadku wskazania terenu objętego pismem jako części działki ewidencyjnej lub działek ewidencyjnych.
- ☐ (Nieobowiązkowo). Inne załączniki – w przypadku zaznaczenia pola należy podać nazwy załączników.[9)] .....

[redacted]

10. PODPIS SKŁADAJĄCEGO PISMO (PEŁNOMOCNIKA) I DATA PODPISU

Podpis powinien być czytelny. Podpis i datę podpisu umieszcza się w przypadku składania pisma w postaci papierowej.

Podpis: [redacted] Data: 28.03.2026 r.

[1] Można zaznaczyć więcej niż jedno pole. W ramach jednego pisma można wybrać tylko te akty, w przypadku których pismo będzie wysyłane do tego samego organu wskazanego w pkt 1. W przypadku gdy treść wniosku lub uwagi związana jest z dokumentem powiązanym z aktem planowania przestrzennego (np. sporządzanej w toku procedowania aktu, w ramach strategicznej oceny oddziaływania na środowisko, prognozy oddziaływania na środowisko), należy w pkt 3 wybrać rodzaj aktu planowania przestrzennego, którego ten dokument dotyczy, po czym wprowadzić treść wniosku lub uwagi w pkt 7.1 lub 7.2.

[2] Nie dotyczy planu zagospodarowania przestrzennego województwa.

[3] Nie dotyczy planu zagospodarowania przestrzennego województwa i audytu krajobrazowego.

[4] W pkt 4 należy podać adres zamieszkania albo siedziby składającego pismo. W przypadku wypełnienia pkt 5 podaje się adres do korespondencji składającego pismo, jeżeli jest inny niż adres podany w pkt 4. W przypadku wypełnienia pkt 6 podaje się adres zamieszkania albo siedziby pełnomocnika. W przypadku większej liczby składających pismo lub pełnomocników dane kolejnych składających pismo lub pełnomocników dodaje się w formularzu albo zamieszcza na osobnych stronach i dołącza do formularza.

[5] Adres skrytki ePUAP lub adres do doręczeń elektronicznych wskazuje się w przypadku wyrażenia zgody na doręczanie korespondencji za pomocą środków komunikacji elektronicznej, z zastrzeżeniem przypadków, w których organ, zgodnie z przepisami ustawy z dnia 18 listopada 2020 r. o doręczeniach elektronicznych (Dz. U. z 2023 r. poz. 285, z późn. zm.), ma obowiązek doręczenia korespondencji na adres do doręczeń elektronicznych.

[6] Maksymalna liczba znaków w pkt 7.1. wynosi 1000, natomiast w przypadku pkt 7.2.4. wartość ta odnosi się do pojedynczego wiersza. W przypadku potrzeby dodatkowego uzasadnienia, które wykracza poza wskazany limit znaków, uzasadnienie zamieszcza się na osobnych stronach i dołącza do formularza. W przypadku większej liczby wierszy w pkt 7.2.4. kolejne wiersze dodaje się w formularzu albo zamieszcza na osobnych stronach i dołącza do formularza.

[7] W przypadku zaznaczenia pola „nie" (wskazania terenu objętego pismem jako części działki ewidencyjnej lub działek ewidencyjnych) można dodać załącznik z określeniem granic terenu w formie graficznej.

[8] Podaje się nazwę lub symbol klasy przeznaczenia terenu zgodnie ze standardami określonymi w przepisach wykonawczych wydanych na podstawie art. 16 ust. 2 ustawy z dnia 27 marca 2003 r. o planowaniu i zagospodarowaniu przestrzennym (Dz. U. z 2023 r. poz. 977, z późn. zm.).

[9] W przypadku dołączenia do pisma załączników zawierających dane osobowe, inne niż wymienione w pkt 4, 5 i 6, załączniki te należy zanonimizować, tj. ukryć dane osobowe.

[redacted]

Pismo dotyczące aktu planowania przestrzennego

2023 -01- 02
3758/26

1. ORGAN, DO KTÓREGO JEST SKŁADANE PISMO

Nazwa: Burmistrz Dębrzna

2. RODZAJ PISMA[1)]

☐ 2.1. wniosek do projektu aktu
☒ 2.2. uwaga do konsultowanego projektu aktu[2)]
☐ 2.3. wniosek o zmianę aktu[3)]
☐ 2.4. wniosek o sporządzenie aktu[3)]

3. RODZAJ AKTU PLANOWANIA PRZESTRZENNEGO[1)]

☒ 3.1. plan ogólny gminy

☐ 3.2. miejscowy plan zagospodarowania przestrzennego, w tym zintegrowany plan inwestycyjny lub miejscowy plan rewitalizacji

☐ 3.3. uchwała ustalająca zasady i warunki sytuowania obiektów małej architektury, tablic reklamowych i urządzeń reklamowych oraz ogrodzeń, ich gabaryty, standardy jakościowe oraz rodzaje materiałów budowlanych, z jakich mogą być wykonane

☐ 3.4. audyt krajobrazowy

☐ 3.5. plan zagospodarowania przestrzennego województwa

4. DANE SKŁADAJĄCEGO PISMO[4)]

Imię i nazwisko lub nazwa: [redacted]
Kraj: [redacted] Województwo: [redacted]
Powiat: [redacted] Gmina: [redacted]
Ulica: [redacted] Nr domu: [redacted] Nr lokalu: .....
Miejscowość: [redacted] Kod pocztowy: [redacted]
E-mail (w przypadku gdy składający pismo posiada adres e-mail): .....
Nr tel. (nieobowiązkowo): [redacted]
Adres skrytki ePUAP lub adres do doręczeń elektronicznych[5)]: .....

4.1. Czy składający pismo jest właścicielem lub użytkownikiem wieczystym nieruchomości objętej wnioskiem lub uwagą?

☒ tak ☐ nie

5. ADRES DO KORESPONDENCJI SKŁADAJĄCEGO PISMO[4)]

(Nieobowiązkowo)
Kraj: ..... Województwo: .....
Powiat: ..... Gmina: .....
Ulica: ..... Nr domu: ..... Nr lokalu: .....
Miejscowość: ..... Kod pocztowy: .....

6. DANE PEŁNOMOCNIKA[4)]

(Nieobowiązkowo)
☐ pełnomocnik ☐ pełnomocnik do doręczeń
Imię i nazwisko: .....
Kraj: ..... Województwo: .....
Powiat: ..... Gmina: .....
Ulica: ..... Nr domu: ..... Nr lokalu: .....
Miejscowość: ..... Kod pocztowy: .....
E-mail (w przypadku gdy pełnomocnik posiada adres e-mail): .....
Nr tel. (nieobowiązkowo): .....
Adres skrytki ePUAP lub adres do doręczeń elektronicznych[5)]: .....

7. TREŚĆ PISMA

7.1. Treść[6)]

Proszę o zmianę strefy dla działki nr 3/11/1 na strefę SW z wszystkimi profilami podstawowymi i dodatkowymi.

7.2. (Nieobowiązkowo) W przypadku wypełnienia, należy uzupełnić każdą z kolumn tabeli.

Szczegółowe informacje dotyczące treści pisma w odniesieniu do działek ewidencyjnych:

Lp.	7.2.1. Nazwa aktu planowania przestrzennego	7.2.2. Identyfikator działki lub działek ewidencyjnych	7.2.3. Czy teren objęty pismem obejmuje całość działki lub działek ewidencyjnych[7)]	7.2.4. Treść[6)]
1	Plan ogólny Starej Gronowo	3/11/1	☒ tak ☐ nie	Zmiana strefy SO na SW

7.3. (Nieobowiązkowo) W przypadku wypełnienia, należy uzupełnić każdą z kolumn tabeli.

Szczegółowe informacje dotyczące działek ewidencyjnych oraz niektórych parametrów – w przypadku zaznaczenia w pkt 2: wniosku do projektu aktu (pkt 2.1), uwagi do konsultowanego projektu aktu (pkt 2.2) lub wniosku o zmianę aktu (pkt 2.3) oraz w pkt 3: planu ogólnego gminy (pkt 3.1) lub miejscowego planu zagospodarowania przestrzennego, w tym zintegrowanego planu inwestycyjnego lub miejscowego planu rewitalizacji (pkt 3.2):

Lp.	7.3.1. Nazwa planu ogólnego gminy lub miejscowego planu zagospodarowania przestrzennego	7.3.2. Identyfikator działki lub działek ewidencyjnych	7.3.3. Czy teren objęty pismem obejmuje całość działki lub działek ewidencyjnych[7)]	7.3.4. Nazwa lub nazwy klasy przeznaczenia terenu (albo symbol lub symbole klasy przeznaczenia terenu)[8)]	7.3.5. Maksymalny udział powierzchni zabudowy [%]	7.3.6. Maksymalna wysokość zabudowy [m]	7.3.7. Minimalny udział powierzchni biologicznie czynnej [%]
1	.....	.....	☐ tak ☐ nie	.....	.....	.....	.....

8. OŚWIADCZENIE W SPRAWIE KORESPONDENCJI ELEKTRONICZNEJ

☒ Wyrażam zgodę ☐ Nie wyrażam zgody

na doręczanie korespondencji w niniejszej sprawie za pomocą środków komunikacji elektronicznej w rozumieniu art. 2 pkt 5 ustawy z dnia 18 lipca 2002 r. o świadczeniu usług drogą elektroniczną (Dz. U. z 2020 r. poz. 344).

9. ZAŁĄCZNIKI

☐ Pełnomocnictwo do reprezentowania składającego pismo lub pełnomocnictwo do doręczeń (zgodnie z ustawą z dnia 16 listopada 2006 r. o opłacie skarbowej (Dz. U. z 2023 r. poz. 2111)) – jeżeli składający pismo działa przez pełnomocnika.

☐ Potwierdzenie uiszczenia opłaty skarbowej od pełnomocnictwa – jeżeli obowiązek uiszczenia takiej opłaty wynika z ustawy z dnia 16 listopada 2006 r. o opłacie skarbowej.

☐ (Nieobowiązkowo). Określenie granic terenu w formie graficznej w przypadku wskazania terenu objętego pismem jako części działki ewidencyjnej lub działek ewidencyjnych.

☐ (Nieobowiązkowo). Inne załączniki – w przypadku zaznaczenia pola należy podać nazwy załączników.[9)]
.....

10. PODPIS SKŁADAJĄCEGO PISMO (PEŁNOMOCNIKA) I DATA PODPISU

Podpis powinien być czytelny. Podpis i datę podpisu umieszcza się w przypadku składania pisma w postaci papierowej.

Podpis: [redacted] Data: 02.04.2026 r.

[1] Można zaznaczyć więcej niż jedno pole. W ramach jednego pisma można wybrać tylko te akty, w przypadku których pismo będzie wysyłane do tego samego organu wskazanego w pkt 1. W przypadku gdy treść wniosku lub uwagi związana jest z dokumentem powiązanym z aktem planowania przestrzennego (np. sporządzanej w toku procedowania aktu, w ramach strategicznej oceny oddziaływania na środowisko, prognozy oddziaływania na środowisko), należy w pkt 3 wybrać rodzaj aktu planowania przestrzennego, którego ten dokument dotyczy, po czym wprowadzić treść wniosku lub uwagi w pkt 7.1 lub 7.2.

[2] Nie dotyczy planu zagospodarowania przestrzennego województwa.

[3] Nie dotyczy planu zagospodarowania przestrzennego województwa i audytu krajobrazowego.

[4] W pkt 4 należy podać adres zamieszkania albo siedziby składającego pismo. W przypadku wypełnienia pkt 5 podaje się adres do korespondencji składającego pismo, jeżeli jest inny niż adres podany w pkt 4. W przypadku wypełnienia pkt 6 podaje się adres zamieszkania albo siedziby pełnomocnika. W przypadku większej liczby składających pismo lub pełnomocników dane kolejnych składających pismo lub pełnomocników dodaje się w formularzu albo zamieszcza na osobnych stronach i dołącza do formularza.

[5] Adres skrytki ePUAP lub adres do doręczeń elektronicznych wskazuje się w przypadku wyrażenia zgody na doręczanie korespondencji za pomocą środków komunikacji elektronicznej, z zastrzeżeniem przypadków, w których organ, zgodnie z przepisami ustawy z dnia 18 listopada 2020 r. o doręczeniach elektronicznych (Dz. U. z 2023 r. poz. 285, z późn. zm.), ma obowiązek doręczenia korespondencji na adres do doręczeń elektronicznych.

[6] Maksymalna liczba znaków w pkt 7.1. wynosi 1000, natomiast w przypadku pkt 7.2.4. wartość ta odnosi się do pojedynczego wiersza. W przypadku potrzeby dodatkowego uzasadnienia, które wykracza poza wskazany limit znaków, uzasadnienie zamieszcza się na osobnych stronach i dołącza do formularza. W przypadku większej liczby wierszy w pkt 7.2.4. kolejne wiersze dodaje się w formularzu albo zamieszcza na osobnych stronach i dołącza do formularza.

[7] W przypadku zaznaczenia pola „nie" (wskazania terenu objętego pismem jako części działki ewidencyjnej lub działek ewidencyjnych) można dodać załącznik z określeniem granic terenu w formie graficznej.

[8] Podaje się nazwę lub symbol klasy przeznaczenia terenu zgodnie ze standardami określonymi w przepisach wykonawczych wydanych na podstawie art. 16 ust. 2 ustawy z dnia 27 marca 2003 r. o planowaniu i zagospodarowaniu przestrzennym (Dz. U. z 2023 r. poz. 977, z późn. zm.).

[9] W przypadku dołączenia do pisma załączników zawierających dane osobowe, inne niż wymienione w pkt 4, 5 i 6, załączniki te należy zanonimizować, tj. ukryć dane osobowe.

[redacted]

Pismo dotyczące aktu planowania przestrzennego

W DĘBRZNIE
2023 -01- 02
3808/26

1. ORGAN, DO KTÓREGO JEST SKŁADANE PISMO

Nazwa: ..... Burmistrz Dębrzna .....

2. RODZAJ PISMA[1)]

☐ 2.1. wniosek do projektu aktu
☒ 2.2. uwaga do konsultowanego projektu aktu[2)]
☐ 2.3. wniosek o zmianę aktu[3)]
☐ 2.4. wniosek o sporządzenie aktu[3)]

3. RODZAJ AKTU PLANOWANIA PRZESTRZENNEGO[1)]

☒ 3.1. plan ogólny gminy

☐ 3.2. miejscowy plan zagospodarowania przestrzennego, w tym zintegrowany plan inwestycyjny lub miejscowy plan rewitalizacji

☐ 3.3. uchwała ustalająca zasady i warunki sytuowania obiektów małej architektury, tablic reklamowych i urządzeń reklamowych oraz ogrodzeń, ich gabaryty, standardy jakościowe oraz rodzaje materiałów budowlanych, z jakich mogą być wykonane

☐ 3.4. audyt krajobrazowy

☐ 3.5. plan zagospodarowania przestrzennego województwa

4. DANE SKŁADAJĄCEGO PISMO[4)]

Imię i nazwisko lub nazwa: [redacted]
Kraj: [redacted] Województwo: [redacted]
Powiat: [redacted] Gmina: [redacted]
Ulica: ..... Nr domu: [redacted] Nr lokalu: .....
Miejscowość: [redacted] Kod pocztowy: [redacted]
E-mail (w przypadku gdy składający pismo posiada adres e-mail): .....
Nr tel. (nieobowiązkowo): .....
Adres skrytki ePUAP lub adres do doręczeń elektronicznych[5)]: .....

4.1. Czy składający pismo jest właścicielem lub użytkownikiem wieczystym nieruchomości objętej wnioskiem lub uwagą?

☒ tak ☐ nie

5. ADRES DO KORESPONDENCJI SKŁADAJĄCEGO PISMO[4)]

(Nieobowiązkowo)
Kraj: ..... Województwo: .....
Powiat: ..... Gmina: .....
Ulica: ..... Nr domu: ..... Nr lokalu: .....
Miejscowość: ..... Kod pocztowy: .....

6. DANE PEŁNOMOCNIKA[4)]

(Nieobowiązkowo)
☐ pełnomocnik ☐ pełnomocnik do doręczeń
Imię i nazwisko: .....
Kraj: ..... Województwo: .....
Powiat: ..... Gmina: .....
Ulica: ..... Nr domu: ..... Nr lokalu: .....
Miejscowość: ..... Kod pocztowy: .....
E-mail (w przypadku gdy pełnomocnik posiada adres e-mail): .....
Nr tel. (nieobowiązkowo): .....
Adres skrytki ePUAP lub adres do doręczeń elektronicznych[5)]: .....

7. TREŚĆ PISMA

7.1. Treść[6]

Proszę o rozszerzenie strefy GUS.2 na teren całej działki nr. 189 Stronna i objęcie tej obszarem uzupełnienia zabudowy. Zgodnie z załącznikiem graficznym.

7.2. (Nieobowiązkowo) W przypadku wypełnienia, należy uzupełnić każdą z kolumn tabeli.

Szczegółowe informacje dotyczące treści pisma w odniesieniu do działek ewidencyjnych:

Lp.	7.2.1. Nazwa aktu planowania przestrzennego	7.2.2. Identyfikator działki lub działek ewidencyjnych	7.2.3. Czy teren objęty pismem obejmuje całość działki lub działek ewidencyjnych[7]	7.2.4. Treść[6]
1	Plan Ogólny	189 Stronna	☒ tak ☐ nie	7.W

7.3. (Nieobowiązkowo) W przypadku wypełnienia, należy uzupełnić każdą z kolumn tabeli.

Szczegółowe informacje dotyczące działek ewidencyjnych oraz niektórych parametrów – w przypadku zaznaczenia w pkt 2: wniosku do projektu aktu (pkt 2.1), uwagi do konsultowanego projektu aktu (pkt 2.2) lub wniosku o zmianę aktu (pkt 2.3) oraz w pkt 3: planu ogólnego gminy (pkt 3.1) lub miejscowego planu zagospodarowania przestrzennego, w tym zintegrowanego planu inwestycyjnego lub miejscowego planu rewitalizacji (pkt 3.2):

Lp.	7.3.1. Nazwa planu ogólnego gminy lub miejscowego planu zagospodarowania przestrzennego	7.3.2. Identyfikator działki lub działek ewidencyjnych	7.3.3. Czy teren objęty pismem obejmuje całość działki lub działek ewidencyjnych[7]	7.3.4. Nazwa lub nazwy klasy przeznaczenia terenu (albo symbol lub symbole klasy przeznaczenia terenu)[8]	7.3.5. Maksymalny udział powierzchni zabudowy [%]	7.3.6. Maksymalna wysokość zabudowy [m]	7.3.7. Minimalny udział powierzchni biologicznie czynnej [%]
1			☐ tak ☐ nie				

8. OŚWIADCZENIE W SPRAWIE KORESPONDENCJI ELEKTRONICZNEJ

☒ Wyrażam zgodę ☐ Nie wyrażam zgody

na doręczanie korespondencji w niniejszej sprawie za pomocą środków komunikacji elektronicznej w rozumieniu art. 2 pkt 5 ustawy z dnia 18 lipca 2002 r. o świadczeniu usług drogą elektroniczną (Dz. U. z 2020 r. poz. 344).

9. ZAŁĄCZNIKI

☐ Pełnomocnictwo do reprezentowania składającego pismo lub pełnomocnictwo do doręczeń (zgodnie z ustawą z dnia 16 listopada 2006 r. o opłacie skarbowej (Dz. U. z 2023 r. poz. 2111)) – jeżeli składający pismo działa przez pełnomocnika.

☐ Potwierdzenie uiszczenia opłaty skarbowej od pełnomocnictwa – jeżeli obowiązek uiszczenia takiej opłaty wynika z ustawy z dnia 16 listopada 2006 r. o opłacie skarbowej.

☐ (Nieobowiązkowo). Określenie granic terenu w formie graficznej w przypadku wskazania terenu objętego pismem jako części działki ewidencyjnej lub działek ewidencyjnych.

☒ (Nieobowiązkowo). Inne załączniki – w przypadku zaznaczenia pola należy podać nazwy załączników.[9]

Załącznik graficzny.

10. PODPIS SKŁADAJĄCEGO PISMO (PEŁNOMOCNIKA) I DATA PODPISU

Podpis powinien być czytelny. Podpis i datę podpisu umieszcza się w przypadku składania pisma w postaci papierowej.

Podpis: [redacted] Data: 02.04.2026 r.

[1] Można zaznaczyć więcej niż jedno pole. W ramach jednego pisma można wybrać tylko te akty, w przypadku których pismo będzie wysyłane do tego samego organu wskazanego w pkt 1. W przypadku gdy treść wniosku lub uwagi związana jest z dokumentem powiązanym z aktem planowania przestrzennego (np. sporządzanej w toku procedowania aktu, w ramach strategicznej oceny oddziaływania na środowisko, prognozy oddziaływania na środowisko), należy w pkt 3 wybrać rodzaj aktu planowania przestrzennego, którego ten dokument dotyczy, po czym wprowadzić treść wniosku lub uwagi w pkt 7.1 lub 7.2.

[2] Nie dotyczy planu zagospodarowania przestrzennego województwa.

[3] Nie dotyczy planu zagospodarowania przestrzennego województwa i audytu krajobrazowego.

[4] W pkt 4 należy podać adres zamieszkania albo siedziby składającego pismo. W przypadku wypełnienia pkt 5 podaje się adres do korespondencji składającego pismo, jeżeli jest inny niż adres podany w pkt 4. W przypadku wypełnienia pkt 6 podaje się adres zamieszkania albo siedziby pełnomocnika. W przypadku większej liczby składających pismo lub pełnomocników dane kolejnych składających pismo lub pełnomocników dodaje się w formularzu albo zamieszcza na osobnych stronach i dołącza do formularza.


[5] Adres skrytki ePUAP lub adres do doręczeń elektronicznych wskazuje się w przypadku wyrażenia zgody na doręczanie korespondencji za pomocą środków komunikacji elektronicznej, z zastrzeżeniem przypadków, w których organ, zgodnie z przepisami ustawy z dnia 18 listopada 2020 r. o doręczeniach elektronicznych (Dz. U. z 2023 r. poz. 285, z późn. zm.), ma obowiązek doręczenia korespondencji na adres do doręczeń elektronicznych.

[6] Maksymalna liczba znaków w pkt 7.1. wynosi 1000, natomiast w przypadku pkt 7.2.4. wartość ta odnosi się do pojedynczego wiersza. W przypadku potrzeby dodatkowego uzasadnienia, które wykracza poza wskazany limit znaków, uzasadnienie zamieszcza się na osobnych stronach i dołącza do formularza. W przypadku większej liczby wierszy w pkt 7.2.4. kolejne wiersze dodaje się w formularzu albo zamieszcza na osobnych stronach i dołącza do formularza.

[7] W przypadku zaznaczenia pola „nie" (wskazania terenu objętego pismem jako części działki ewidencyjnej lub działek ewidencyjnych) można dodać załącznik z określeniem granic terenu w formie graficznej.

[8] Podaje się nazwę lub symbol klasy przeznaczenia terenu zgodnie ze standardami określonymi w przepisach wykonawczych wydanych na podstawie art. 16 ust. 2 ustawy z dnia 27 marca 2003 r. o planowaniu i zagospodarowaniu przestrzennym (Dz. U. z 2023 r. poz. 977, z późn. zm.).

[9] W przypadku dołączenia do pisma załączników zawierających dane osobowe, inne niż wymienione w pkt 4, 5 i 6, załączniki te należy zanonimizować, tj. ukryć dane osobowe.

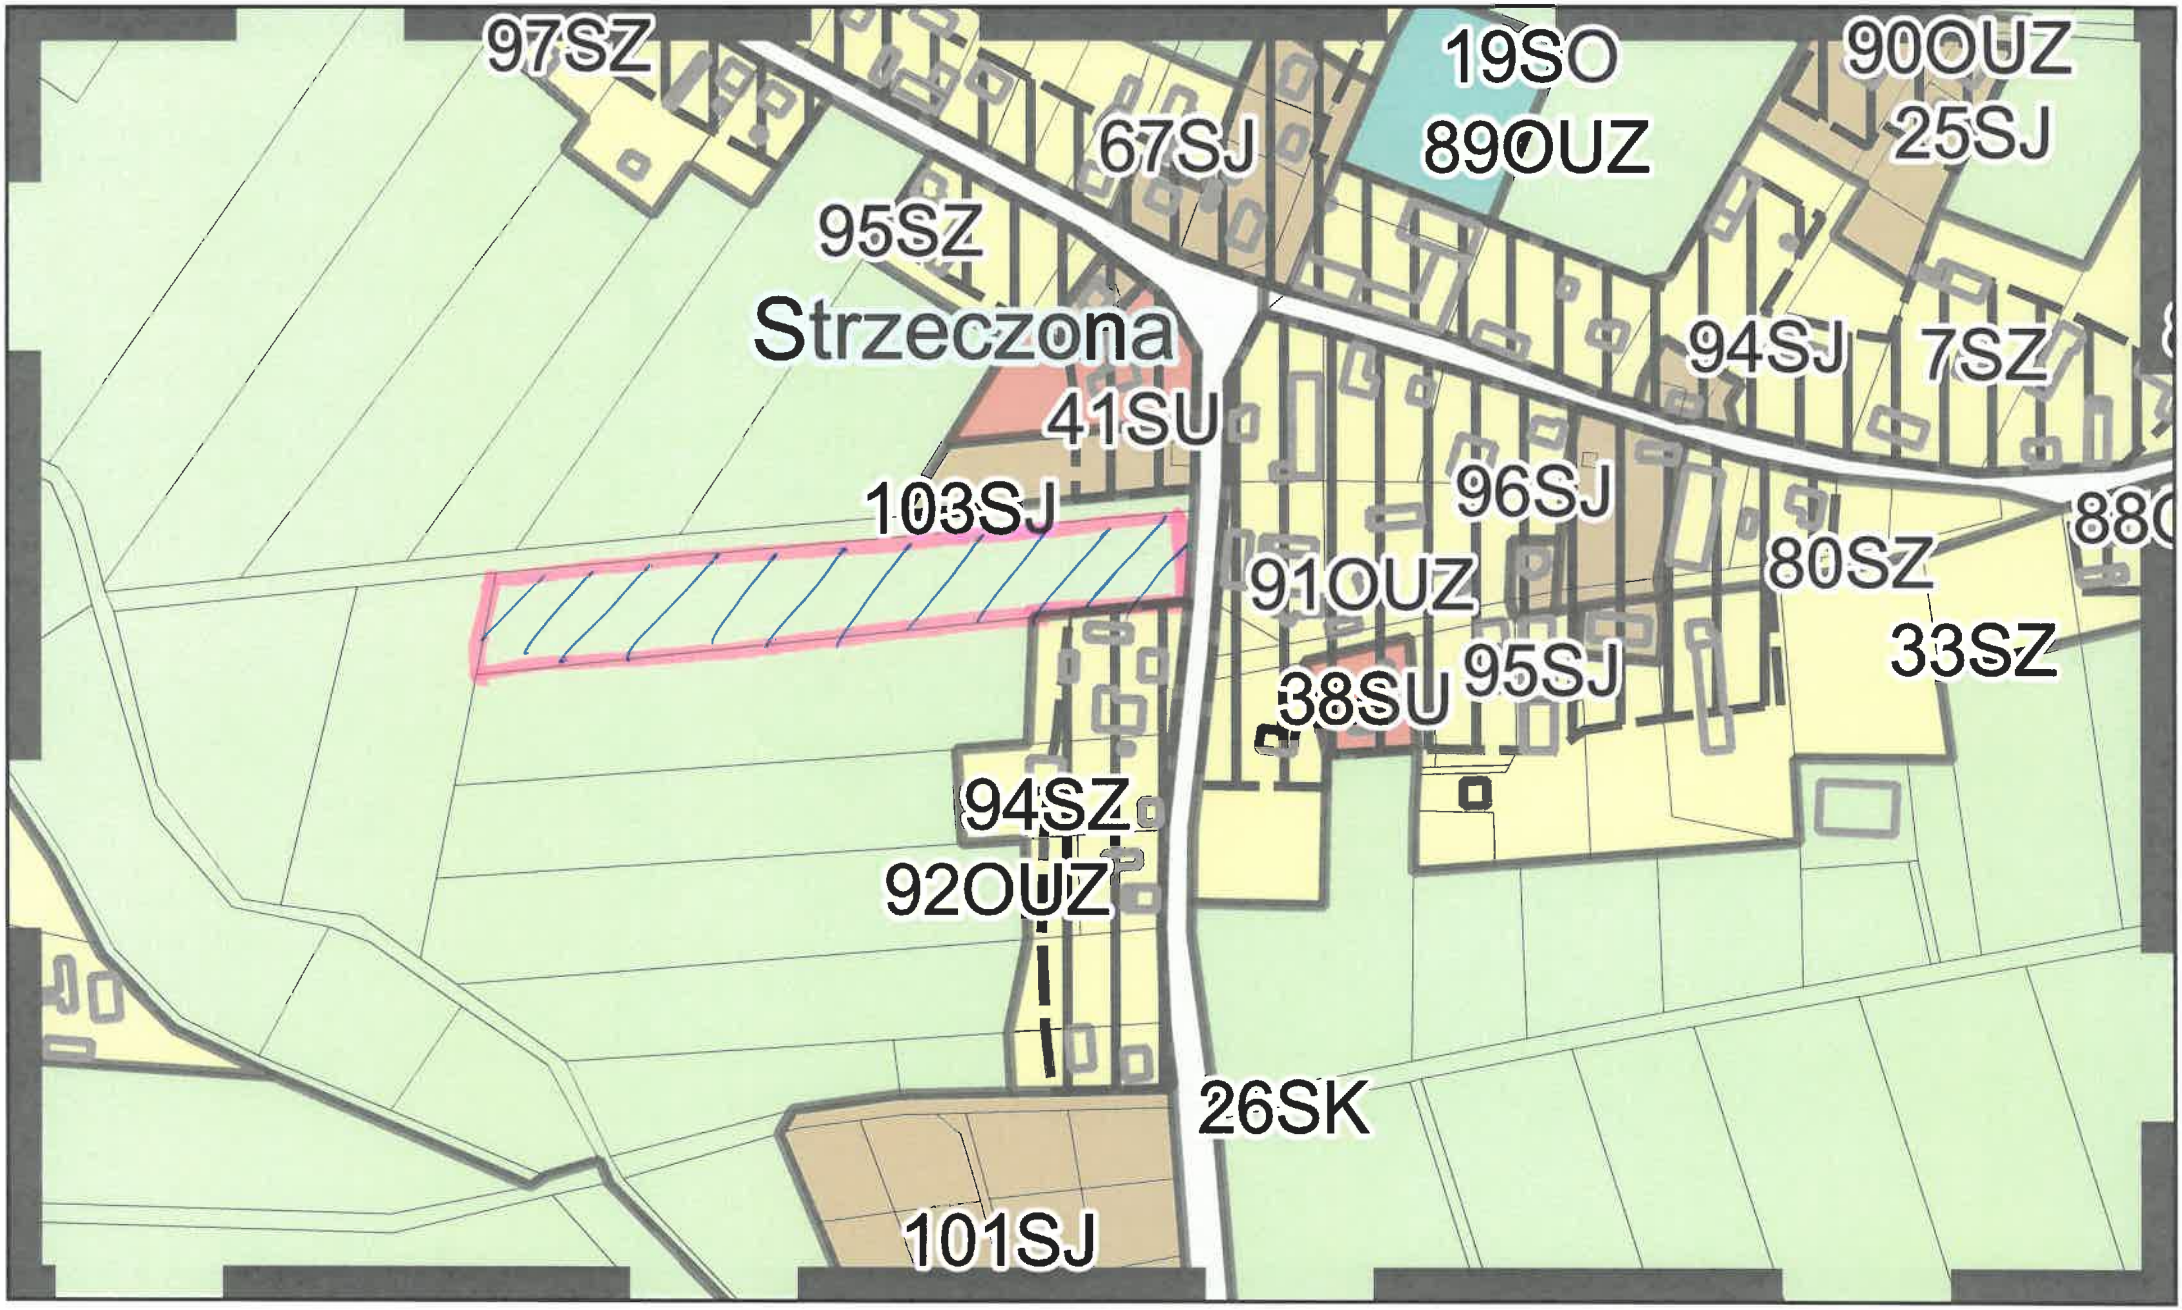
97SZ
19SO
90OUZ
67SJ
89OUZ
25SJ
95SZ
Strzeczona
94SJ
7SZ
41SU
103SJ
96SJ
91OUZ
80SZ
33SZ
38SU
95SJ
94SZ
92OUZ
26SK
101SJ

[redacted]

Pismo dotyczące aktu planowania przestrzennego

URZĄD MIEJSKI W BRZNIE
2023 -04- 02
3825/26

1. ORGAN, DO KTÓREGO JEST SKŁADANE PISMO

Nazwa: URZĄD MIEJSKI

2. RODZAJ PISMA[1)]

☐ 2.1. wniosek do projektu aktu
☒ 2.2. uwaga do konsultowanego projektu aktu[2)]
☐ 2.3. wniosek o zmianę aktu[3)]
☐ 2.4. wniosek o sporządzenie aktu[3)]

3. RODZAJ AKTU PLANOWANIA PRZESTRZENNEGO[1)]

☒ 3.1. plan ogólny gminy
☐ 3.2. miejscowy plan zagospodarowania przestrzennego, w tym zintegrowany plan inwestycyjny lub miejscowy plan rewitalizacji
☐ 3.3. uchwała ustalająca zasady i warunki sytuowania obiektów małej architektury, tablic reklamowych i urządzeń reklamowych oraz ogrodzeń, ich gabaryty, standardy jakościowe oraz rodzaje materiałów budowlanych, z jakich mogą być wykonane
☐ 3.4. audyt krajobrazowy
☐ 3.5. plan zagospodarowania przestrzennego województwa

4. DANE SKŁADAJĄCEGO PISMO[4)]

Imię i nazwisko lub nazwa: [redacted]
Kraj: [redacted] Województwo: [redacted]
Powiat: [redacted] Gmina: [redacted]
Ulica: [redacted] Nr domu: [redacted] Nr lokalu: [redacted]
Miejscowość: [redacted] Kod pocztowy: [redacted]
E-mail (w przypadku gdy składający pismo posiada adres e-mail): [redacted]
Nr tel. (nieobowiązkowo): [redacted]
Adres skrytki ePUAP lub adres do doręczeń elektronicznych[5)]:

4.1. Czy składający pismo jest właścicielem lub użytkownikiem wieczystym nieruchomości objętej wnioskiem lub uwagą?

☒ tak ☐ nie

5. ADRES DO KORESPONDENCJI SKŁADAJĄCEGO PISMO[4)]

(Nieobowiązkowo)
Kraj: [redacted] Województwo: [redacted]
Powiat: [redacted] Gmina: [redacted]
Ulica: [redacted] Nr domu: [redacted] Nr lokalu: [redacted]
Miejscowość: [redacted] Kod pocztowy: [redacted]

6. DANE PEŁNOMOCNIKA[4)]

(Nieobowiązkowo)

☐ pełnomocnik ☐ pełnomocnik do doręczeń

Imię i nazwisko:
Kraj: Województwo:
Powiat: Gmina:
Ulica: Nr domu: Nr lokalu:
Miejscowość: Kod pocztowy:
E-mail (w przypadku gdy pełnomocnik posiada adres e-mail):
Nr tel. (nieobowiązkowo):
Adres skrytki ePUAP lub adres do doręczeń elektronicznych[5)]:

7. TREŚĆ PISMA

7.1. Treść[6] Wnoszę o wyznaczenie na wszystkich 3 działkach strefy SJ (tj. działek 145/4, 145/5, 145/6) oraz obszaru uzupełnienia zabudowy (OUZ) również na wszystkich wskazanych we wniosku działkach. Wniosek ten motywuję tym, iż w przyszłości planuję zabudować na wskazanych działkach, dlatego zasadne jest wyznaczenie ich w obrębie ww. funkcjach.

7.2. (Nieobowiązkowo) W przypadku wypełnienia, należy uzupełnić każdą z kolumn tabeli.

Szczegółowe informacje dotyczące treści pisma w odniesieniu do działek ewidencyjnych:

Lp.	7.2.1. Nazwa aktu planowania przestrzennego	7.2.2. Identyfikator działki lub działek ewidencyjnych	7.2.3. Czy teren objęty pismem obejmuje całość działki lub działek ewidencyjnych[7]	7.2.4. Treść[6]
1	145/4 145/5 145/6		☒ tak ☐ nie	Wnoszę o wyznaczenie na wszystkich 3 działkach strefy SJ (tj. działek nr 145/4, 145/5, 145/6)

7.3. (Nieobowiązkowo) W przypadku wypełnienia, należy uzupełnić każdą z kolumn tabeli.

Szczegółowe informacje dotyczące działek ewidencyjnych oraz niektórych parametrów – w przypadku zaznaczenia w pkt 2: wniosku do projektu aktu (pkt 2.1), uwagi do konsultowanego projektu aktu (pkt 2.2) lub wniosku o zmianę aktu (pkt 2.3) oraz w pkt 3: planu ogólnego gminy (pkt 3.1) lub miejscowego planu zagospodarowania przestrzennego, w tym zintegrowanego planu inwestycyjnego lub miejscowego planu rewitalizacji (pkt 3.2):

Lp.	7.3.1. Nazwa planu ogólnego gminy lub miejscowego planu zagospodarowania przestrzennego	7.3.2. Identyfikator działki lub działek ewidencyjnych	7.3.3. Czy teren objęty pismem obejmuje całość działki lub działek ewidencyjnych[7]	7.3.4. Nazwa lub nazwy klasy przeznaczenia terenu (albo symbol lub symbole klasy przeznaczenia terenu)[8]	7.3.5. Maksymalny udział powierzchni zabudowy [%]	7.3.6. Maksymalna wysokość zabudowy [m]	7.3.7. Minimalny udział powierzchni biologicznie czynnej [%]
1			☐ tak ☐ nie				

8. OŚWIADCZENIE W SPRAWIE KORESPONDENCJI ELEKTRONICZNEJ

☐ Wyrażam zgodę ☒ Nie wyrażam zgody

na doręczanie korespondencji w niniejszej sprawie za pomocą środków komunikacji elektronicznej w rozumieniu art. 2 pkt 5 ustawy z dnia 18 lipca 2002 r. o świadczeniu usług drogą elektroniczną (Dz. U. z 2020 r. poz. 344).

9. ZAŁĄCZNIKI

☐ Pełnomocnictwo do reprezentowania składającego pismo lub pełnomocnictwo do doręczeń (zgodnie z ustawą z dnia 16 listopada 2006 r. o opłacie skarbowej (Dz. U. z 2023 r. poz. 2111)) – jeżeli składający pismo działa przez pełnomocnika.

☐ Potwierdzenie uiszczenia opłaty skarbowej od pełnomocnictwa – jeżeli obowiązek uiszczenia takiej opłaty wynika z ustawy z dnia 16 listopada 2006 r. o opłacie skarbowej.

☐ (Nieobowiązkowo). Określenie granic terenu w formie graficznej w przypadku wskazania terenu objętego pismem jako części działki ewidencyjnej lub działek ewidencyjnych.

☐ (Nieobowiązkowo). Inne załączniki – w przypadku zaznaczenia pola należy podać nazwy załączników.[9]
.....

10. PODPIS SKŁADAJĄCEGO PISMO (PEŁNOMOCNIKA) I DATA PODPISU

Podpis powinien być czytelny. Podpis i datę podpisu umieszcza się w przypadku składania pisma w postaci papierowej.

Podpis: [redacted] Data: 02.04.2026r.

[1] Można zaznaczyć więcej niż jedno pole. W ramach jednego pisma można wybrać tylko te akty, w przypadku których pismo będzie wysyłane do tego samego organu wskazanego w pkt 1. W przypadku gdy treść wniosku lub uwagi związana jest z dokumentem powiązanym z aktem planowania przestrzennego (np. sporządzanej w toku procedowania aktu, w ramach strategicznej oceny oddziaływania na środowisko, prognozy oddziaływania na środowisko), należy w pkt 3 wybrać rodzaj aktu planowania przestrzennego, którego ten dokument dotyczy, po czym wprowadzić treść wniosku lub uwagi w pkt 7.1 lub 7.2.

[2] Nie dotyczy planu zagospodarowania przestrzennego województwa.

[3] Nie dotyczy planu zagospodarowania przestrzennego województwa i audytu krajobrazowego.

[4] W pkt 4 należy podać adres zamieszkania albo siedziby składającego pismo. W przypadku wypełnienia pkt 5 podaje się adres do korespondencji składającego pismo, jeżeli jest inny niż adres podany w pkt 4. W przypadku wypełnienia pkt 6 podaje się adres zamieszkania albo siedziby pełnomocnika. W przypadku większej liczby składających pismo lub pełnomocników dane kolejnych składających pismo lub pełnomocników dodaje się w formularzu albo zamieszcza na osobnych stronach i dołącza do formularza.

[5] Adres skrytki ePUAP lub adres do doręczeń elektronicznych wskazuje się w przypadku wyrażenia zgody na doręczanie korespondencji za pomocą środków komunikacji elektronicznej, z zastrzeżeniem przypadków, w których organ, zgodnie z przepisami ustawy z dnia 18 listopada 2020 r. o doręczeniach elektronicznych (Dz. U. z 2023 r. poz. 285, z późn. zm.), ma obowiązek doręczenia korespondencji na adres do doręczeń elektronicznych.

[6] Maksymalna liczba znaków w pkt 7.1. wynosi 1000, natomiast w przypadku pkt 7.2.4. wartość ta odnosi się do pojedynczego wiersza. W przypadku potrzeby dodatkowego uzasadnienia, które wykracza poza wskazany limit znaków, uzasadnienie zamieszcza się na osobnych stronach i dołącza do formularza. W przypadku większej liczby wierszy w pkt 7.2.4. kolejne wiersze dodaje się w formularzu albo zamieszcza na osobnych stronach i dołącza do formularza.

[7] W przypadku zaznaczenia pola „nie" (wskazania terenu objętego pismem jako części działki ewidencyjnej lub działek ewidencyjnych) można dodać załącznik z określeniem granic terenu w formie graficznej.

[8] Podaje się nazwę lub symbol klasy przeznaczenia terenu zgodnie ze standardami określonymi w przepisach wykonawczych wydanych na podstawie art. 16 ust. 2 ustawy z dnia 27 marca 2003 r. o planowaniu i zagospodarowaniu przestrzennym (Dz. U. z 2023 r. poz. 977, z późn. zm.).

[9] W przypadku dołączenia do pisma załączników zawierających dane osobowe, inne niż wymienione w pkt 4, 5 i 6, załączniki te należy zanonimizować, tj. ukryć dane osobowe.

[redacted]

Pismo dotyczące aktu planowania przestrzennego

URZĄD MIEJSKI W JĘDRZNIE
WPŁYNĘŁO DNIA 2026 -06- 03
Nr w D.K. 6127/26
Załączników .....

1. ORGAN, DO KTÓREGO JEST SKŁADANE PISMO

Nazwa: URZĄD MIEJSKI

2. RODZAJ PISMA[1)]

☐ 2.1. wniosek do projektu aktu
☒ 2.2. uwaga do konsultowanego projektu aktu[2)]
☐ 2.3. wniosek o zmianę aktu[3)]
☐ 2.4. wniosek o sporządzenie aktu[3)]

3. RODZAJ AKTU PLANOWANIA PRZESTRZENNEGO[1)]

☒ 3.1. plan ogólny gminy
☐ 3.2. miejscowy plan zagospodarowania przestrzennego, w tym zintegrowany plan inwestycyjny lub miejscowy plan rewitalizacji
☐ 3.3. uchwała ustalająca zasady i warunki sytuowania obiektów małej architektury, tablic reklamowych i urządzeń reklamowych oraz ogrodzeń, ich gabaryty, standardy jakościowe oraz rodzaje materiałów budowlanych, z jakich mogą być wykonane
☐ 3.4. audyt krajobrazowy
☐ 3.5. plan zagospodarowania przestrzennego województwa

4. DANE SKŁADAJĄCEGO PISMO[4)]

Imię i nazwisko lub nazwa: [redacted]
Kraj: [redacted] Województwo: [redacted]
Powiat: [redacted] Gmina: [redacted]
Ulica: [redacted] Nr domu: [redacted] Nr lokalu: [redacted]
Miejscowość: [redacted] Kod pocztowy: [redacted]
E-mail (w przypadku gdy składający pismo posiada adres e-mail): .....
Nr tel. (nieobowiązkowo): [redacted]
Adres skrytki ePUAP lub adres do doręczeń elektronicznych[5)]: .....

4.1. Czy składający pismo jest właścicielem lub użytkownikiem wieczystym nieruchomości objętej wnioskiem lub uwagą?

☒ tak ☐ nie

5. ADRES DO KORESPONDENCJI SKŁADAJĄCEGO PISMO[4)]

(Nieobowiązkowo)
Kraj: [redacted] Województwo: [redacted]
Powiat: [redacted] Gmina: [redacted]
Ulica: [redacted] Nr domu: [redacted] Nr lokalu: [redacted]
Miejscowość: [redacted] Kod pocztowy: [redacted]

6. DANE PEŁNOMOCNIKA[4)]

(Nieobowiązkowo)
☐ pełnomocnik ☐ pełnomocnik do doręczeń
Imię i nazwisko: .....
Kraj: ..... Województwo: .....
Powiat: ..... Gmina: .....
Ulica: ..... Nr domu: ..... Nr lokalu: .....
Miejscowość: ..... Kod pocztowy: .....
E-mail (w przypadku gdy pełnomocnik posiada adres e-mail): .....
Nr tel. (nieobowiązkowo): .....
Adres skrytki ePUAP lub adres do doręczeń elektronicznych[5)]: .....

7. TREŚĆ PISMA

7.1. Treść[6] W przypadku niewprowadzenia zmiany strefy nie składam wniosku o zmianę na SZ. Dotyczy uwagi z dnia 02.04.2026 r. nr kondelacyjnej 3825/26

7.2. (Nieobowiązkowo) W przypadku wypełnienia, należy uzupełnić każdą z kolumn tabeli.

Szczegółowe informacje dotyczące treści pisma w odniesieniu do działek ewidencyjnych:

Lp.	7.2.1. Nazwa aktu planowania przestrzennego	7.2.2. Identyfikator działki lub działek ewidencyjnych	7.2.3. Czy teren objęty pismem obejmuje całość działki lub działek ewidencyjnych[7]	7.2.4. Treść[6]
1	145/4 145/5 145/6		☒ tak ☐ nie	Wnoszę o wyznaczenie na wszystkich 3 działkach strefy SZ (tj. działka nr 145/4, 145/5, 145/6

7.3. (Nieobowiązkowo) W przypadku wypełnienia, należy uzupełnić każdą z kolumn tabeli.

Szczegółowe informacje dotyczące działek ewidencyjnych oraz niektórych parametrów – w przypadku zaznaczenia w pkt 2: wniosku do projektu aktu (pkt 2.1), uwagi do konsultowanego projektu aktu (pkt 2.2) lub wniosku o zmianę aktu (pkt 2.3) oraz w pkt 3: planu ogólnego gminy (pkt 3.1) lub miejscowego planu zagospodarowania przestrzennego, w tym zintegrowanego planu inwestycyjnego lub miejscowego planu rewitalizacji (pkt 3.2):

Lp.	7.3.1. Nazwa planu ogólnego gminy lub miejscowego planu zagospodarowania przestrzennego	7.3.2. Identyfikator działki lub działek ewidencyjnych	7.3.3. Czy teren objęty pismem obejmuje całość działki lub działek ewidencyjnych[7]	7.3.4. Nazwa lub nazwy klasy przeznaczenia terenu (albo symbol lub symbole klasy przeznaczenia terenu)[8]	7.3.5. Maksymalny udział powierzchni zabudowy [%]	7.3.6. Maksymalna wysokość zabudowy [m]	7.3.7. Minimalny udział powierzchni biologicznie czynnej [%]
1			☐ tak ☐ nie				

8. OŚWIADCZENIE W SPRAWIE KORESPONDENCJI ELEKTRONICZNEJ

☐ Wyrażam zgodę ☒ Nie wyrażam zgody

na doręczanie korespondencji w niniejszej sprawie za pomocą środków komunikacji elektronicznej w rozumieniu art. 2 pkt 5 ustawy z dnia 18 lipca 2002 r. o świadczeniu usług drogą elektroniczną (Dz. U. z 2020 r. poz. 344).

9. ZAŁĄCZNIKI

☐ Pełnomocnictwo do reprezentowania składającego pismo lub pełnomocnictwo do doręczeń (zgodnie z ustawą z dnia 16 listopada 2006 r. o opłacie skarbowej (Dz. U. z 2023 r. poz. 2111)) – jeżeli składający pismo działa przez pełnomocnika.

☐ Potwierdzenie uiszczenia opłaty skarbowej od pełnomocnictwa – jeżeli obowiązek uiszczenia takiej opłaty wynika z ustawy z dnia 16 listopada 2006 r. o opłacie skarbowej.

☐ (Nieobowiązkowo). Określenie granic terenu w formie graficznej w przypadku wskazania terenu objętego pismem jako części działki ewidencyjnej lub działek ewidencyjnych.

☐ (Nieobowiązkowo). Inne załączniki – w przypadku zaznaczenia pola należy podać nazwy załączników.[9]

10. PODPIS SKŁADAJĄCEGO PISMO (PEŁNOMOCNIKA) I DATA PODPISU

Podpis powinien być czytelny. Podpis i datę podpisu umieszcza się w przypadku składania pisma w postaci papierowej.

Podpis: .....[redacted]..... Data: 03.06.2026r.

[1] Można zaznaczyć więcej niż jedno pole. W ramach jednego pisma można wybrać tylko te akty, w przypadku których pismo będzie wysyłane do tego samego organu wskazanego w pkt 1. W przypadku gdy treść wniosku lub uwagi związana jest z dokumentem powiązanym z aktem planowania przestrzennego (np. sporządzanej w toku procedowania aktu, w ramach strategicznej oceny oddziaływania na środowisko, prognozy oddziaływania na środowisko), należy w pkt 3 wybrać rodzaj aktu planowania przestrzennego, którego ten dokument dotyczy, po czym wprowadzić treść wniosku lub uwagi w pkt 7.1 lub 7.2.

[2] Nie dotyczy planu zagospodarowania przestrzennego województwa.

[3] Nie dotyczy planu zagospodarowania przestrzennego województwa i audytu krajobrazowego.

[4] W pkt 4 należy podać adres zamieszkania albo siedziby składającego pismo. W przypadku wypełnienia pkt 5 podaje się adres do korespondencji składającego pismo, jeżeli jest inny niż adres podany w pkt 4. W przypadku wypełnienia pkt 6 podaje się adres zamieszkania albo siedziby pełnomocnika. W przypadku większej liczby składających pismo lub pełnomocników dane kolejnych składających pismo lub pełnomocników dodaje się w formularzu albo zamieszcza na osobnych stronach i dołącza do formularza.

[5] Adres skrytki ePUAP lub adres do doręczeń elektronicznych wskazuje się w przypadku wyrażenia zgody na doręczanie korespondencji za pomocą środków komunikacji elektronicznej, z zastrzeżeniem przypadków, w których organ, zgodnie z przepisami ustawy z dnia 18 listopada 2020 r. o doręczeniach elektronicznych (Dz. U. z 2023 r. poz. 285, z późn. zm.), ma obowiązek doręczenia korespondencji na adres do doręczeń elektronicznych.

[6] Maksymalna liczba znaków w pkt 7.1. wynosi 1000, natomiast w przypadku pkt 7.2.4. wartość ta odnosi się do pojedynczego wiersza. W przypadku potrzeby dodatkowego uzasadnienia, które wykracza poza wskazany limit znaków, uzasadnienie zamieszcza się na osobnych stronach i dołącza do formularza. W przypadku większej liczby wierszy w pkt 7.2.4. kolejne wiersze dodaje się w formularzu albo zamieszcza na osobnych stronach i dołącza do formularza.

[7] W przypadku zaznaczenia pola „nie" (wskazania terenu objętego pismem jako części działki ewidencyjnej lub działek ewidencyjnych) można dodać załącznik z określeniem granic terenu w formie graficznej.

[8] Podaje się nazwę lub symbol klasy przeznaczenia terenu zgodnie ze standardami określonymi w przepisach wykonawczych wydanych na podstawie art. 16 ust. 2 ustawy z dnia 27 marca 2003 r. o planowaniu i zagospodarowaniu przestrzennym (Dz. U. z 2023 r. poz. 977, z późn. zm.).

[9] W przypadku dołączenia do pisma załączników zawierających dane osobowe, inne niż wymienione w pkt 4, 5 i 6, załączniki te należy zanonimizować, tj. ukryć dane osobowe.

[redacted]

Pismo dotyczące aktu planowania przestrzennego

URZĄD MIEJSKI W DĘBRZNIE
WPŁYNĘŁO DNIA 2026 -04- 03
Nr w D.K. 3834/26

1. ORGAN, DO KTÓREGO JEST SKŁADANE PISMO

Nazwa: **Burmistrz Debrzna** (Urząd Miejski w Debrznie, ul. Traugutta 2, 77-310 Debrzno)

2. RODZAJ PISMA[1)]

☐ 2.1. wniosek do projektu aktu ☒ 2.2. uwaga do konsultowanego projektu aktu[2)]

☐ 2.3. wniosek o zmianę aktu[3)] ☐ 2.4. wniosek o sporządzenie aktu[3)]

3. RODZAJ AKTU PLANOWANIA PRZESTRZENNEGO[1)]

☒ 3.1. plan ogólny gminy

☐ 3.2. miejscowy plan zagospodarowania przestrzennego, w tym zintegrowany plan inwestycyjny lub miejscowy plan rewitalizacji

☐ 3.3. uchwała ustalająca zasady i warunki sytuowania obiektów małej architektury, tablic reklamowych i urządzeń reklamowych oraz ogrodzeń, ich gabaryty, standardy jakościowe oraz rodzaje materiałów budowlanych, z jakich mogą być wykonane

☐ 3.4. audyt krajobrazowy

☐ 3.5. plan zagospodarowania przestrzennego województwa

4. DANE SKŁADAJĄCEGO PISMO[4)]

Imię i nazwisko lub nazwa: [redacted]

Kraj: [redacted] Województwo: [redacted]

Powiat: [redacted] Gmina: [redacted]

Ulica: [redacted] Nr domu: [redacted] Nr lokalu:

Miejscowość: [redacted] Kod pocztowy: [redacted]

E-mail (w przypadku gdy składający pismo posiada adres e-mail):

Nr tel. (nieobowiązkowo):

Adres skrytki ePUAP lub adres do doręczeń elektronicznych[5)]:

4.1. Czy składający pismo jest właścicielem lub użytkownikiem wieczystym nieruchomości objętej wnioskiem lub uwagą?

☒ tak ☐ nie

5. ADRES DO KORESPONDENCJI SKŁADAJĄCEGO PISMO[4)]

(Nieobowiązkowo)

Kraj: Województwo:

Powiat: Gmina:

Ulica: Nr domu: Nr lokalu:

Miejscowość: Kod pocztowy:

6. DANE PEŁNOMOCNIKA[4)]

[1)] Można zaznaczyć więcej niż jedno pole. W ramach jednego pisma można wybrać tylko te akty, w przypadku których pismo będzie wysyłane do tego samego organu wskazanego w pkt 1. W przypadku gdy treść wniosku lub uwagi związana jest z dokumentem powiązanym z aktem planowania przestrzennego (np. sporządzanej w toku procedowania aktu, w ramach strategicznej oceny oddziaływania na środowisko, prognozy oddziaływania na środowisko), należy w pkt 3 wybrać rodzaj aktu planowania przestrzennego, którego ten dokument dotyczy, po czym wprowadzić treść wniosku lub uwagi w pkt 7.1 lub 7.2.

[2)] Nie dotyczy planu zagospodarowania przestrzennego województwa.

[3)] Nie dotyczy planu zagospodarowania przestrzennego województwa i audytu krajobrazowego.

[4)] W pkt 4 należy podać adres zamieszkania albo siedziby składającego pismo. W przypadku wypełnienia pkt 5 podaje się adres do korespondencji składającego pismo, jeżeli jest inny niż adres podany w pkt 4. W przypadku wypełnienia pkt 6 podaje się adres zamieszkania albo siedziby pełnomocnika. W przypadku większej liczby składających pismo lub pełnomocników dane kolejnych składających pismo lub pełnomocników dodaje się w formularzu albo zamieszcza na osobnych stronach i dołącza do formularza.

[5)] Adres skrytki ePUAP lub adres do doręczeń elektronicznych wskazuje się w przypadku wyrażenia zgody na doręczanie korespondencji za pomocą środków komunikacji elektronicznej, z zastrzeżeniem przypadków, w których organ, zgodnie z przepisami ustawy z dnia 18 listopada 2020 r. o doręczeniach elektronicznych (Dz. U. z 2023 r. poz. 285, z późn. zm.), ma obowiązek doręczenia korespondencji na adres do doręczeń elektronicznych.

(Nieobowiązkowo)

☒ pełnomocnik ☐ pełnomocnik do doręczeń

Imię i nazwisko: [redacted]

Kraj: [redacted] Województwo: [redacted]

Powiat: [redacted] Gmina: [redacted]

Ulica: [redacted] Nr domu: [redacted] Nr lokalu: [redacted]

Miejscowość: [redacted] Kod pocztowy: [redacted]

E-mail (w przypadku gdy pełnomocnik posiada adres e-mail): [redacted]

Nr tel. (nieobowiązkowo): [redacted]

Adres skrytki ePUAP lub adres do doręczeń elektronicznych[5]:

[redacted]

7. TREŚĆ PISMA

7.1. Treść[6]

W związku z Uchwałą Rady Miejskiej w Debrznie Nr 4.XIV.2025 z dnia 17 stycznia 2025 r. w sprawie przystąpienia do sporządzenia planu ogólnego Gminy Debrzno oraz w związku z opublikowaniem projektu planu ogólnego, wnoszę o zmianę i uwzględnienie w planie ogólnym określonej strefy planistycznej.

Dla działek o numerach ewidencyjnych:

- **189/2**, obręb **Debrzno**, gmina **Debrzno**, powiat **człuchowski**, województwo **pomorskie**, zwracam się z wnioskiem o **wyznaczenie obszaru uzupełnienia zabudowy** i uwzględnienie **strefy wielofunkcyjnej z zabudową zagrodową**, a w razie jej nieuwzględnienia, wyznaczenie **strefy usługowej**, a w razie jej nieuwzględnienia, wyznaczenie **strefy zieleni i rekreacji** oraz wyznaczenie następujących profili dodatkowych: **„teren usług sportu i rekreacji", „teren usług handlu detalicznego", „teren usług gastronomii", „teren usług turystyki" oraz „teren usług zdrowia i pomocy społecznej"**;

- **170**, obręb **Debrzno**, gmina **Debrzno**, powiat **człuchowski**, województwo **pomorskie**, zwracam się z wnioskiem o **wyznaczenie obszaru uzupełnienia zabudowy** i uwzględnienie **strefy wielofunkcyjnej z zabudową mieszkaniową jednorodzinną**;

- **760/32**, obręb **Grzymisław**, gmina **Debrzno**, powiat **człuchowski**, województwo **pomorskie**, zwracam się z wnioskiem o **wyznaczenie obszaru uzupełnienia zabudowy** i uwzględnienie **strefy otwartej** oraz wyznaczenie następujących profili dodatkowych: **„teren biogazowni", „teren elektrowni słonecznej", „teren elektrowni wiatrowej"**;

- **420/2**, obręb **Słupia**, gmina **Debrzno**, powiat **człuchowski**, województwo **pomorskie**, zwracam się z wnioskiem o **wyznaczenie obszaru uzupełnienia zabudowy** i uwzględnienie **strefy otwartej** oraz wyznaczenie następujących profili dodatkowych: **„teren biogazowni", „teren elektrowni słonecznej", „teren elektrowni wiatrowej"**.

Uzasadnienie:

W udostępnionym projekcie planu ogólnego gminy Debrzno:

- działka nr 189/2 z obrębu Debrzno położona jest w **strefie produkcji rolniczej oznaczonej symbolem 7SR**, dla której profil funkcjonalny określono jako teren produkcji w gospodarstwach rolnych, teren wielkotowarowej produkcji rolnej, teren akwakultury i obsługi rybactwa, teren komunikacji, teren ogrodów działkowych, teren infrastruktury technicznej, teren zieleni urządzonej, teren rolnictwa z zakazem zabudowy. Dla działki nie wyznaczono obszaru uzupełnienia zabudowy.

---

[6] Maksymalna liczba znaków w pkt 7.1. wynosi 1000, natomiast w przypadku pkt 7.2.4. wartość ta odnosi się do pojedynczego wiersza. W przypadku potrzeby dodatkowego uzasadnienia, które wykracza poza wskazany limit znaków, uzasadnienie zamieszcza się na osobnych stronach i dołącza do formularza. W przypadku większej liczby wierszy w pkt 7.2.4. kolejne wiersze dodaje się w formularzu albo zamieszcza na osobnych stronach i dołącza do formularza.

- działka nr 170 z obrębu Debrzno położona jest w **strefie otwartej oznaczonej symbolem 43SO**, dla której profil funkcjonalny określono jako teren rolnictwa z zakazem zabudowy, teren lasu, teren zieleni naturalnej, teren wód, teren komunikacji, teren ogrodów działkowych, teren infrastruktury technicznej. Dla działki nie wyznaczono obszaru uzupełnienia zabudowy.

- działka nr 760/32 z obrębu Grzymisław położona jest głównie w **strefie otwartej oznaczonej symbolem 25SO**, dla której profil funkcjonalny określono jako teren rolnictwa z zakazem zabudowy, teren lasu, teren zieleni naturalnej, teren wód, teren komunikacji, teren ogrodów działkowych, teren infrastruktury technicznej, a częściowo także w **strefie infrastrukturalnej oznaczonej symbolem 8SI**, dla której profil funkcjonalny określono jako teren infrastruktury technicznej, teren komunikacji, teren ogrodów działkowych. Dla działki nie wyznaczono obszaru uzupełnienia zabudowy.

- działka nr 420/2 z obrębu Słupia położona jest w **strefie otwartej oznaczonej symbolem 18SO**, dla której profil funkcjonalny określono jako teren rolnictwa z zakazem zabudowy, teren lasu, teren zieleni naturalnej, teren wód, teren komunikacji, teren ogrodów działkowych, teren infrastruktury technicznej. Dla działki nie wyznaczono obszaru uzupełnienia zabudowy.

Obecnie tereny działek nr 189/2, 170, 760/32, 420/2 objęte są zapisami Studium uwarunkowań i kierunków zagospodarowania przestrzennego Miasta i Gminy Debrzno, przyjętego Uchwałą Nr 64.LVII.2017 Rady Miejskiej w Debrznie z dnia 29 września 2017 r., które zastąpiło Studium uchwalone Uchwałą Nr XXXVII/237/2001 Rady Miejskiej w Debrznie z dnia 27 czerwca 2001 r., zmienione Uchwałą Nr LVI/270/2009 Rady Miejskiej w Debrznie z dnia 22 grudnia 2009 r.,

W związku z faktem, iż zgodnie z ustawą z dnia 7 lipca 2023 r. o zmianie ustawy o planowaniu i zagospodarowaniu przestrzennym plany ogólne mają zastąpić Studium, a na ich podstawie mają być sporządzone miejscowe plany zagospodarowania przestrzennego, zasadnym jest zweryfikowanie przyjętych w przeszłości założeń i zaktualizowanie przepisów prawa miejscowego pod kątem istniejących uwarunkowań i realnych potrzeb.

Działki nr 189/2 oraz 170 objęte są zapisami Miejscowego planu zagospodarowania przestrzennego przyjętego Uchwałą Nr XLVII/300/2006 Rady Miejskiej w Debrznie z dnia 24 lutego 2006 r. w sprawie uchwalenia miejscowego planu zagospodarowania przestrzennego miasta Debrzno.

Z części graficznej miejscowego planu zagospodarowania przestrzennego, stanowiącej jego integralny załącznik, wynika, że działka nr 189/2 leży na terenie oznaczonym symbolem RU – teren obsługi produkcji w gospodarstwach rolnych, hodowlanych, ogrodniczych oraz gospodarstwach leśnych i rybackich, natomiast działka nr 170 zlokalizowana jest na terenie oznaczonym symbolem R – tereny rolnicze.

Działka nr 189/2 jest zabudowana budynkiem mieszkalnym, budynkami gospodarczymi oraz budynkiem oznaczonym w ewidencji gruntów i budynków jako „i"– inny (w tym techniczne uzbrojenie terenu). Pozostałe nieruchomości pozostają niezabudowane.

W sąsiedztwie działki nr 189/2 występuje zabudowa zagrodowa, obejmująca budynki mieszkalne oraz gospodarcze (na działkach o numerach ewidencyjnych: 96, 95/7, 1044). Zabudowa ta występuje również w dalszym otoczeniu przedmiotowej nieruchomości.

W sąsiedztwie działki nr 170 występuje zabudowa mieszkaniowa (na działkach o numerach ewidencyjnych: 172/4, 172/2, 177/2, 177/3, 177/4). Zabudowa mieszkaniowa występuje również w dalszym otoczeniu przedmiotowej nieruchomości.

W konsekwencji działka nr 170 stanowi naturalne uzupełnienie istniejącej struktury osadniczej. Wnioskowana funkcja mieszkaniowa jednorodzinna pozostaje w zgodzie z aktualnym sposobem zagospodarowania terenów sąsiednich i nie prowadzi do rozproszenia zabudowy. Przeciwnie, stanowi kontynuację już istniejącej zabudowy mieszkaniowej, przy wykorzystaniu istniejącego układu drogowego oraz możliwości uzbrojenia terenu.

W sąsiedztwie działek nr 760/32 oraz 420/2 dominują tereny rolne (grunty orne oraz użytki zielone) o charakterze otwartym, z rozproszoną zabudową zagrodową zlokalizowaną w dalszej odległości od przedmiotowych działek, co wskazuje na niską intensywność zagospodarowania oraz brak zwartej zabudowy. Uwarunkowania przestrzenne sprzyjają utrzymaniu funkcji strefy otwartej oraz umożliwiają lokalizację inwestycji związanych z odnawialnymi źródłami energii.

Należy podkreślić, że przedmiotowe nieruchomości posiadają bardzo dobry dostęp do dróg. Działka nr 189/2 z obrębu Debrzno bezpośrednio graniczy z drogą gminną, zlokalizowaną na działce nr 187 (ul. Szkolna). Działka nr 170 z obrębu Debrzno bezpośrednio graniczy z drogą gminną, zlokalizowaną na działce nr 169, która posiada połączenie z drogą gminną zlokalizowaną na działce nr 172/11 (ul. Polna). Działka nr 760/32 z obrębu Grzymisław bezpośrednio graniczy z drogą powiatową, zlokalizowaną na działce nr 610/3. Natomiast działka nr 420/2 z obrębu Słupia bezpośrednio graniczy z drogą gminną, zlokalizowaną na działce nr 423.

Na przedmiotowych działkach występują użytki rolne, w tym grunty orne, pastwiska trwałe oraz nieużytki. Struktura bonitacyjna tych gruntów jest zróżnicowana. Na działce nr 189/2 występują użytki PsIII oraz RIIIb, działka nr 170 obejmuje grunty orne klasy RIIIb, działka nr 760/32 obejmuje grunty klasy RV, RIVa, RIVb oraz nieużytki, natomiast na działce nr 420/2 występują grunty RIVa, RIIIb oraz pastwiska trwałe PsIV.

Powyższe wskazuje na zróżnicowaną strukturę bonitacyjną analizowanego obszaru, przy czym grunty o niższej przydatności rolniczej (klasy IV i V oraz nieużytki) stanowią istotny udział. W odniesieniu do działki nr 170, mimo występowania gruntów klasy IIIb, istotne znaczenie ma jej położenie w sąsiedztwie istniejącej zabudowy mieszkaniowej, bezpośredni dostęp do drogi publicznej, możliwość zapewnienia uzbrojenia terenu oraz fakt, że objęcie tej działki wnioskowaną funkcją stanowiłoby uzupełnienie istniejącej struktury przestrzennej, a nie ingerencję w zwarty kompleks gruntów rolnych o wysokiej przydatności produkcyjnej.

W związku z powyższym teren może być racjonalnie wykorzystany zarówno pod zabudowę mieszkaniową i zagrodową, jak i pod inwestycje związane z odnawialnymi źródłami energii, bez istotnego naruszenia funkcji rolniczej w skali lokalnej.

Wnioskodawca, [redacted], posiada status rolnika indywidualnego, co znajduje potwierdzenie zarówno w zakresie prowadzonej działalności rolniczej, jak i spełnienia ustawowych przesłanek. Wnioskodawca jest zameldowany na terenie gminy od ponad 5 lat oraz posiada grunty rolne o powierzchni przekraczającej 1 ha, położone na obszarze gminy.

Dodatkowo Wnioskodawca figuruje w ewidencji producentów rolnych i posiada nadany numer identyfikacyjny producenta rolnego: 042 089 203. Na potwierdzenie prowadzenia działalności rolniczej oraz posiadania gruntów rolnych załączono również dokument potwierdzający wymiar podatku rolnego na rok 2026.

Powyższe okoliczności potwierdzają trwały związek Wnioskodawcy z lokalną strukturą rolniczą oraz uzasadniają potrzebę zapewnienia możliwości rozwoju działalności rolniczej i powiązanych funkcji na przedmiotowych nieruchomościach.

Przedmiotowe działki posiadają wystarczające możliwości w zakresie uzbrojenia terenu. Działka nr 189/2 jest w pełni uzbrojona – wszystkie niezbędne media, tj. sieć elektroenergetyczna, wodociągowa, telekomunikacyjna oraz kanalizacyjna, są doprowadzone do działki.

W przypadku działki nr 170 sieć elektroenergetyczna, wodociągowa oraz kanalizacyjna zlokalizowane są w pasie drogi nr 172/11, do której działka posiada dostęp.

Przez działkę nr 760/32 przebiega sieć elektroenergetyczna, natomiast zaopatrzenie w wodę oraz odprowadzanie ścieków bytowych możliwe jest w ramach przedmiotowej nieruchomości.

W odniesieniu do działki nr 420/2, w pasie drogi nr 171/2, zlokalizowanej w niedalekiej odległości, przebiega sieć elektroenergetyczna, wodociągowa oraz telekomunikacyjna; zaopatrzenie w kanalizację sanitarną również jest możliwe w ramach przedmiotowej nieruchomości.

Przedmiotowe działki położone są poza obszarami, w których występują ograniczenia w zabudowie wynikające z przepisów odrębnych, w szczególności poza terenami zagrożonymi powodzią.

Działki zlokalizowane są również poza formami ochrony przyrody, w związku z czym wnioskowane przeznaczenie terenu nie wpłynie negatywnie na środowisko i krajobraz.

Na działce nr 760/32, występują pomniki przyrody, należy jednocześnie zaznaczyć, że występowanie pomników przyrody na jej obszarze nie stoi na przeszkodzie objęciu nieruchomości wnioskowaną strefą i profilami dodatkowymi, o ile konkretne zagospodarowanie będzie sytuowane z poszanowaniem ograniczeń wynikających z przepisów szczególnych. Wnioskowane ustalenia planu ogólnego mają charakter ramowy i nie przesądzają o lokalizacji konkretnych urządzeń w miejscach kolidujących z ochroną przyrody.

W kontekście projektowanych rozwiązań planistycznych należy wskazać, że ewentualne wprowadzanie ograniczeń w zakresie lokalizacji instalacji odnawialnych źródeł energii powinno uwzględniać rzeczywiste uwarunkowania przestrzenne, środowiskowe oraz funkcjonalne poszczególnych terenów, a nie przyjmować formy generalnych wyłączeń dla rozległych obszarów.

W szczególności należy wskazać, że instalacje elektrowni słonecznych cechują się ograniczonym oddziaływaniem na środowisko oraz krajobraz, a ich lokalizacja na terenach rolnych o charakterze otwartym nie powoduje trwałych przekształceń przestrzeni ani nie wyklucza możliwości dalszego użytkowania gruntów. Jednocześnie rozwój instalacji takich jak biogazownie stanowi istotne wsparcie dla funkcjonowania lokalnego rolnictwa, umożliwiając zagospodarowanie produktów ubocznych produkcji rolnej oraz racjonalne wykorzystanie zasobów w ramach gospodarki o obiegu zamkniętym.

W związku z powyższym zasadne jest, aby dopuszczenie lokalizacji instalacji odnawialnych źródeł energii było rozpatrywane w sposób zindywidualizowany, z uwzględnieniem konkretnych uwarunkowań danej nieruchomości. W przypadku przedmiotowych działek ich położenie, charakter otoczenia oraz brak istotnych konfliktów przestrzennych i środowiskowych przemawiają za możliwością realizacji tego rodzaju inwestycji.

Dopuszczenie w planie ogólnym na działkach zabudowy zgodnej z niniejszym wnioskiem umożliwiłoby zagospodarowanie tych działek w sposób zgodny z otoczeniem urbanistycznym, niepozostający w jakimkolwiek konflikcie czy sprzeczności z przeznaczeniem i sposobem korzystania z sąsiednich nieruchomości. Brak jest zatem uzasadnienia dla ograniczenia przeznaczenia terenu.

Szczególnie działania takiego nie można uznać za uzasadnione w kontekście istotnego ograniczenia prawa własności, bowiem przedmiotowe nieruchomości nie należą do jednostki samorządu terytorialnego ani do Skarbu Państwa, lecz do obywateli.

Uzasadnienie prawne:

Zgodnie z art. 6 ust. 2 pkt 1 Ustawy o planowaniu i zagospodarowaniu przestrzennym oraz Konstytucją RP, która chroni prawo własności, każdy ma prawo zagospodarować teren, który stanowi jego własność zgodnie z jego wolą, jeśli nie pozostaje to w sprzeczności z przepisami oraz interesem osób trzecich. Wskazane we wniosku planowane przeznaczenie terenu jest zgodne z przepisami powszechnie obowiązującymi i nie narusza jakichkolwiek praw innych podmiotów.

Poza tym teren objęty wnioskiem spełnia wymagania jak dla obszarów uzupełnienia zabudowy. W sąsiedztwie przedmiotowego terenu znajdują się działki zabudowane, dla których kontynuacją funkcji może zostać wnioskowana zabudowa. Przedmiotowe działki posiadają możliwości infrastrukturalne w zakresie uzbrojenia terenu, a także dostęp do drogi publicznej, co pozwala na realizację zabudowy na tym obszarze.

Zgodnie z art. 7 k.p.a. w toku postępowania organy administracji publicznej stoją na straży praworządności, z urzędu lub na wniosek stron podejmują wszelkie czynności niezbędne do dokładnego wyjaśnienia stanu faktycznego oraz do załatwienia sprawy, mając na względzie interes społeczny i słuszny interes obywateli. Biorąc pod uwagę interes społeczny i słuszny interes obywateli prawidłowym jest wyznaczenie w obszarze

objętym wnioskiem obszaru uzupełnienia zabudowy i wskazanie go jako strefę zabudowy zgodną z wnioskiem.

Jak wskazuje się w orzecznictwie (por. np. wyrok NSA z 21.09.2022 r., II OSK 2203/19, Legalis), brzmienie przepisów u.p.z.p. jednoznacznie wskazuje, że „interes publiczny" nie uzyskał prymatu pierwszeństwa w odniesieniu do interesu jednostki. Przyjęte w ustawie rozwiązania prawne oparte są na zasadzie równowagi interesu ogólnopaństwowego, interesu gminy (miasta) i interesu jednostki. Oznacza to obowiązek rozważnego wyważenia praw indywidualnych (interesów obywateli) i interesu publicznego (np. wyrok Naczelnego Sądu Administracyjnego z dnia 20 września 2017 roku, sygn. akt II OSK 2304/16). Skoro uchwalając plan miejscowy rada miejska może ingerować w wykonywanie prawa własności, to taka ingerencja ma uwzględniać zasadę proporcjonalności wynikającą z art. 31 ust. 3 Konstytucji RP, zgodnie z którą ograniczenia w zakresie korzystania z konstytucyjnych wolności i praw mogą być ustanawiane tylko w ustawie i tylko wtedy, gdy są konieczne w demokratycznym państwie dla jego bezpieczeństwa lub porządku publicznego, bądź dla ochrony środowiska, zdrowia i moralności publicznej, albo wolności i praw innych osób, a same ograniczenia nie mogą naruszać istoty wolności i praw. Przy czym w świetle art. 64 ust. 3 Konstytucji RP ingerencja w sferę prawa własności musi pozostawać w racjonalnej i odpowiedniej proporcji do celów, dla osiągnięcia których ustanawia się określone ograniczenia. Rolą organu planistycznego jest właśnie wyważenie interesu publicznego i interesów prywatnych, tak aby w jak największym stopniu zabezpieczyć i rozwiązać potrzeby wspólnoty, jednak w jak najmniejszym stopniu naruszając prawa właścicieli nieruchomości objętych planem. Na taką konieczność wskazuje również w swoim orzecznictwie dotyczącym ochrony własności Europejski Trybunał Praw Człowieka w Strasburgu, podkreślając, że każde ograniczenie własności musi być legitymowane interesem publicznym (Terazzi S.r.l. przeciwko Włochom, skarga nr 27265/95, § 85, 17 października 2002, i Elia S.r.l. przeciwko Włochom, skarga nr 37710/97, § 77, ECHR 2001-IX).

Dokonując ingerencji w sferę prywatnych interesów właścicieli, gmina powinna kierować się zasadą proporcjonalności, która wyraża zakaz nadmiernej ingerencji w sferę praw i wolności jednostki. Nadto, posunięcia planistyczne gminy (miasta), w wyniku których dochodzi do naruszenia własności, powinny być rzeczowo uzasadnione, z powołaniem przepisów prawnych, na mocy których nie istnieją inne rozwiązania niż te, które przyjęto w uchwale planistycznej. Jak wskazuje się w doktrynie (A. Plucińska- Filipowicz, T. Filipowicz [w:] Ustawa o planowaniu i zagospodarowaniu przestrzennym. Komentarz aktualizowany, red. M. Wierzbowski, LEX/el. 2021, art. 1.), ocena odnosząca się do kwestii potencjalnego nadużycia władztwa planistycznego sprowadza się do zbadania, czy ustalone w planie miejscowym ograniczenia prawa własności nieruchomości są konieczne dla ochrony takich wartości jak bezpieczeństwo i porządek publiczny lub ochrona środowiska, zdrowie i moralność publiczna, a także wolność i prawa innych osób. Za nadużycie władztwa planistycznego uznaje się nadmierną ingerencję w sferę prawa własności, która nie pozostaje w racjonalnej i odpowiedniej proporcji do celów, dla osiągnięcia których ustanawia się określone ograniczenia.

Dodatkowo należy podkreślić, że w orzecznictwie sądów administracyjnych konsekwentnie wskazuje się, iż władztwo planistyczne gminy nie może być wykorzystywane do arbitralnego i nieuzasadnionego ograniczania właścicielowi możliwości realizacji zabudowy, zwłaszcza gdy ograniczenia te w praktyce prowadzą do wyeliminowania prawa do zagospodarowania nieruchomości zgodnie z jej przeznaczeniem, bez wykazania ważnych i konkretnych powodów oraz bez rozważenia rozwiązań mniej dolegliwych.

W szczególności w wyroku NSA z dnia 5 października 2022 r., II OSK 1063/21, Sąd zwrócił uwagę na niedopuszczalność traktowania instrumentów planistycznych jako „swoistej sankcji" czy „kary" za brak realizacji zabudowy przez właściciela. NSA wskazał, że wykorzystywanie władztwa planistycznego w celu wprowadzenia ograniczeń motywowanych samym brakiem zabudowy nieruchomości przeznaczonej pod zabudowę nie znajduje uzasadnienia w obowiązującym porządku prawnym, a możliwość zabudowy wynikająca z przeznaczenia planistycznego stanowi wyraz „wolności zabudowy", osadzonej w konstytucyjnej ochronie prawa własności i znajdującej wyraz w art. 6 ust. 2 pkt 1 u.p.z.p. Jednocześnie NSA zaakcentował konieczność zachowania zasady proporcjonalności – ograniczenia prawa własności (w tym prawa do zabudowy) mogą być ustanawiane tylko wówczas, gdy są „konieczne" i adekwatne do realizowanego celu, a organ planistyczny ma obowiązek wykazania tej konieczności.

Z kolei w wyroku WSA we Wrocławiu z dnia 21 listopada 2019 r., II SA/Wr 127/19, Sąd podkreślił, że skoro ingerencja planistyczna jest wyjątkiem od zasady nienaruszalności własności gruntu, to każde wprowadzenie dodatkowych granic wykonywania prawa własności musi zostać adekwatnie, szczegółowo, profesjonalnie i wiarygodnie uzasadnione. WSA zaznaczył również, że ze względu na zasadę proporcjonalności konieczne jest badanie rozwiązań alternatywnych i poszukiwanie rozwiązań najmniej uciążliwych, a organ planistyczny ma obowiązek wykazać, że bez wprowadzenia określonych ograniczeń nie da się osiągnąć zamierzonego celu, w szczególności w zakresie tak daleko idących ograniczeń jak zakaz zabudowy.

W tym samym kierunku wypowiedział się WSA w Rzeszowie w wyroku z dnia 29 grudnia 2021 r., II SA/Rz 1407/21, wskazując, że ogólne powołanie się na potrzebę ochrony środowiska przyrodniczego i krajobrazowego stanowi „niedostateczne i zbyt ogólnikowe" uzasadnienie dla wprowadzenia całkowitego zakazu zabudowy. Sąd podkreślił, że tego rodzaju ustalenie – jako największa z możliwych ingerencji w prawo własności – musi być poparte przesłankami rzeczowymi, przekonującymi i dostatecznie zindywidualizowanymi, a uzasadnienie powinno wykazywać, dlaczego interes społeczny miałby uzasadniać tak daleko idące ograniczenie praw właścicielskich.

Istotne jest również to, że sądy dostrzegają naruszenie prawa do zabudowy nie tylko w przypadku literalnego ustanowienia zakazu, lecz także w sytuacjach, gdy przyjęte rozwiązania planistyczne w praktyce uniemożliwiają realizację zabudowy. W wyroku WSA w Lublinie z dnia 24 maja 2016 r., II SA/Lu 975/15, Sąd stwierdził nieważność uchwały w części dotyczącej wyznaczenia linii zabudowy, która – jak wskazano w uzasadnieniu – „faktycznie uniemożliwiała" zabudowę działki, a tym samym dotyczyła jednej z podstawowych form wykonywania prawa własności. WSA podkreślił, że uprawnienia gminy nie mogą być realizowane dowolnie, a w przypadku rozwiązań eliminujących możliwość zabudowy konieczne jest wykazanie ich racjonalności i proporcjonalności względem przyjmowanych celów.

Powyższe orzecznictwo jednoznacznie potwierdza, że ograniczenie prawa do zabudowy (zarówno bezpośrednie, jak i pośrednie) wymaga wykazania istnienia ważnych, konkretnych i zindywidualizowanych przesłanek, a organ planistyczny zobowiązany jest do rozważnego wyważenia interesu publicznego i interesu jednostki, w tym do poszukiwania rozwiązań najmniej ingerujących w sferę praw właścicielskich. W konsekwencji władztwo planistyczne nie może stanowić podstawy dla dowolnych, koniunkturalnych działań ani prowadzić do nieproporcjonalnej ingerencji w prawo własności, zwłaszcza gdy brak jest wykazania konieczności ochrony takich wartości jak bezpieczeństwo, porządek publiczny, ochrona środowiska, zdrowia lub praw innych osób.

W realiach niniejszej sprawy – przy spełnieniu przesłanek „obszaru uzupełnienia zabudowy", istnieniu zabudowy w sąsiedztwie, możliwości kontynuacji funkcji oraz zapewnieniu dostępu do infrastruktury i drogi publicznej – zasadne jest przyjęcie rozstrzygnięcia umożliwiającego realizację wnioskowanej zabudowy, jako rozwiązania proporcjonalnego oraz nienaruszającego praw osób trzecich.

Ponadto, zgodnie z art. 8 k.p.a ust. 1 organy administracji publicznej powinny prowadzić postępowanie w sposób budzący zaufanie jego uczestników do władzy publicznej, kierując się zasadami proporcjonalności, bezstronności i równego traktowania. W tym przypadku spełnieniem tego obowiązku jest pozytywne rozpatrzenie niniejszego wniosku.

Biorąc pod uwagę powyższe argumenty, należy stwierdzić, że przedmiotowe działki może być przeznaczona pod wnioskowaną strefę zabudowy oraz stanowić obszar uzupełnienia zabudowy.

W przypadku wątpliwości, w tym złożenia pisma po wyznaczonym terminie, prosimy o potraktowanie go jako wniesionego w trybie art. 241 k.p.a.

7.2. (Nieobowiązkowo) W przypadku wypełnienia, należy uzupełnić każdą z kolumn tabeli.

Szczegółowe informacje dotyczące treści pisma w odniesieniu do działek ewidencyjnych:

Lp.	7.2.1. Nazwa aktu planowania przestrzennego	7.2.2. Identyfikator działki lub działek ewidencyjnych	7.2.3. Czy teren objęty pismem obejmuje całość działki lub działek ewidencyjnych[7)]	7.2.4. Treść[6)]
1	Plan ogólny	220304_4.000 1.189/2	☒ tak ☐ nie	wyznaczenie obszaru uzupełnienia zabudowy i uwzględnienie strefy wielofunkcyjnej z zabudową zagrodową, a w razie jej nieuwzględnienia, wyznaczenie strefy usługowej, a w razie jej nieuwzględnienia, wyznaczenie strefy zieleni i rekreacji oraz wyznaczenie następujących profili dodatkowych: „teren usług sportu i rekreacji", „teren usług handlu detalicznego", „teren usług gastronomii", „teren usług turystyki" oraz „teren usług zdrowia i pomocy społecznej"
2	Plan ogólny	220304_4.000 1.170	☒ tak ☐ nie	wyznaczenie obszaru uzupełnienia zabudowy i uwzględnienie strefy wielofunkcyjnej z zabudową mieszkaniową jednorodzinną
3	Plan ogólny	220304_5.000 4.760/32	☒ tak ☐ nie	wyznaczenie obszaru uzupełnienia zabudowy i uwzględnienie strefy otwartej oraz wyznaczenie następujących profili dodatkowych: „teren biogazowni", „teren elektrowni słonecznej", „teren elektrowni wiatrowej"
4	Plan ogólny	220304_5.000 9.420/2	☒ tak ☐ nie	wyznaczenie obszaru uzupełnienia zabudowy i uwzględnienie strefy otwartej oraz wyznaczenie następujących profili dodatkowych: „teren biogazowni", „teren elektrowni słonecznej", „teren elektrowni wiatrowej"

7.3. (Nieobowiązkowo) W przypadku wypełnienia, należy uzupełnić każdą z kolumn tabeli.

Szczegółowe informacje dotyczące działek ewidencyjnych oraz niektórych parametrów – w przypadku zaznaczenia w pkt 2: wniosku do projektu aktu (pkt 2.1), uwagi do konsultowanego projektu aktu (pkt 2.2) lub wniosku o zmianę aktu (pkt 2.3) oraz w pkt 3: planu ogólnego gminy (pkt 3.1) lub miejscowego planu zagospodarowania przestrzennego, w tym zintegrowanego planu inwestycyjnego lub miejscowego planu rewitalizacji (pkt 3.2):

Lp.	7.3.1. Nazwa planu ogólnego gminy lub miejscowego planu zagospodarowania przestrzennego	7.3.2. Identyfikator działki lub działek ewidencyjnych	7.3.3. Czy teren objęty pismem obejmuje całość działki lub działek ewidencyjnych [7)]	7.3.4. Nazwa lub nazwy klasy przeznaczenia terenu (albo symbol lub symbole klasy przeznaczenia terenu)[8)]	7.3.5. Maksymalny udział powierzchni zabudowy [%]	7.3.6. Maksymalna wysokość zabudowy [m]	7.3.7. Minimalny udział powierzchni biologicznie czynnej [%]
1	....	....	☐ tak ☐ nie	....	....	....	....

8. OŚWIADCZENIE W SPRAWIE KORESPONDENCJI ELEKTRONICZNEJ

☒ Wyrażam zgodę ☐ Nie wyrażam zgody

na doręczanie korespondencji w niniejszej sprawie za pomocą środków komunikacji elektronicznej w rozumieniu art. 2 pkt 5 ustawy z dnia 18 lipca 2002 r. o świadczeniu usług drogą elektroniczną (Dz. U. z 2020 r. poz. 344).

9. ZAŁĄCZNIKI

☒ Pełnomocnictwo do reprezentowania składającego pismo lub pełnomocnictwo do doręczeń (zgodnie z ustawą z dnia 16 listopada 2006 r. o opłacie skarbowej (Dz. U. z 2023 r. poz. 2111)) – jeżeli składający pismo działa przez pełnomocnika.

[7)] W przypadku zaznaczenia pola „nie" (wskazania terenu objętego pismem jako części działki ewidencyjnej lub działek ewidencyjnych) można dodać załącznik z określeniem granic terenu w formie graficznej.

[8)] Podaje się nazwę lub symbol klasy przeznaczenia terenu zgodnie ze standardami określonymi w przepisach wykonawczych wydanych na podstawie art. 16 ust. 2 ustawy z dnia 27 marca 2003 r. o planowaniu i zagospodarowaniu przestrzennym (Dz. U. z 2023 r. poz. 977, z późn. zm.).

☒ Potwierdzenie uiszczenia opłaty skarbowej od pełnomocnictwa – jeżeli obowiązek uiszczenia takiej opłaty wynika z ustawy z dnia 16 listopada 2006 r. o opłacie skarbowej.

☐ (Nieobowiązkowo). Określenie granic terenu w formie graficznej w przypadku wskazania terenu objętego pismem jako części działki ewidencyjnej lub działek ewidencyjnych.

☒ (Nieobowiązkowo). Inne załączniki – w przypadku zaznaczenia pola należy podać nazwy załączników.[9)]

1. Decyzja nr FIN.3123.429.20075.2026 w sprawie wymiaru łącznego zobowiązania pieniężnego na 2026 r.

10. PODPIS SKŁADAJĄCEGO PISMO (PEŁNOMOCNIKA) I DATA PODPISU

Podpis powinien być czytelny. Podpis i datę podpisu umieszcza się w przypadku składania pisma w postaci papierowej.

Podpis: ..... [redacted] ..... Data: .....

[9)] W przypadku dołączenia do pisma załączników zawierających dane osobowe, inne niż wymienione w pkt 4, 5 i 6, załączniki te należy zanonimizować, tj. ukryć dane osobowe.

Warszawa, dnia 3 marca 2026 r.

PEŁNOMOCNICTWO

My, niżej podpisani, [redacted] **PESEL:** [redacted] **oraz** [redacted]
PESEL: [redacted]

udzielamy pełnomocnictwa

[redacted]

upoważniającego do

występowania w naszym imieniu i na naszą rzecz przed urzędami administracji publicznej wszystkich szczebli, instytucjami publicznymi, sądami administracyjnymi oraz powszechnymi wszystkich instancji, rejestrami lub jakimikolwiek innymi organami i osobami fizycznymi oraz prawnymi, w tym do wykonywania w tym zakresie wszelkich czynności oraz podpisywania i składania wszelkich dokumentów, w szczególności oświadczeń woli i wiedzy

w sprawach

dotyczących składania wniosków, uwag oraz innych czynności w zakresie planowania przestrzennego, w tym planu ogólnego gminy, uzyskiwania decyzji i postanowień administracyjnych o warunkach zabudowy, a także innych dokumentów w tym zaświadczeń, odpisów, wypisów lub map w oraz wszelkich innych pism urzędowych oraz ich odbioru, jak również w sprawach dot. reklasyfikacji gruntu

dotyczących

działek ew.

- 189/2, ob. Debrzno, gm. Debrzno, pow. człuchowski, woj. pomorskie,
- 170, ob. Debrzno, gm. Debrzno, pow. człuchowski, woj. pomorskie,
- 760/32, ob. Grzymisław, gm. Debrzno, pow. człuchowski, woj. pomorskie,
- 420/2, ob. Słupia, gm. Debrzno, pow. człuchowski, woj. pomorskie

(dalej jako „**Nieruchomość**"),

a w celu pełnej realizacji niniejszego umocowania upoważnia, w szczególności, do:

1) składania uwag i wniosków do projektów planu ogólnego gminy, miejscowych planów zagospodarowania przestrzennego oraz reprezentowania w toku zainicjowanych postępowań;
1) inicjowania i prowadzenia postępowań w sprawie planu ogólnego gminy oraz miejscowych planów zagospodarowania przestrzennego w oparciu o przepisy Ustawy o planowaniu i

Imię i nazwisko	Data i godzina	Realizacja przez	Akcja
[redacted]	04.03.2026 • 20:09	GOonline Biznes	Zlecenie wysłane do realizacji

Komentarze (0)

mBank

POTWIERDZENIE WYKONANIA PRZELEWU - DUPLIKAT

mBank S.A.

Bankowość Detaliczna
90-959 Łódź 2, Skrytka Pocztowa 2108

Informacje o transakcji

	Winien (Nadawca)		Ma (Odbiorca)
Nr Rachunku:	[redacted]	**Nr Rachunku:**	[redacted]
Nazwa Banku:	mBank Oddział Bankowości Detalicznej	**Nazwa Banku:**	Bank Spółdzielczy Człuchów
Nadawca:	[redacted]	**Odbiorca:**	URZĄD MIASTA I GMINY DEBRZNO

Tytuł operacji: OPŁATA OD PEŁNOMOCNICTWA UDZIELONEGO ADW. [redacted]

Rodzaj operacji: PRZELEW ZEWNETRZNY WYCHODZĄCY

Nr referencyjny operacji: [redacted]

Data operacji: 2026-03-03
Data księgowania: 2026-03-03
Kwota przelewu: 17,00 PLN

Data wystawienia dokumentu: 2026-03-04

Wygenerowane elektronicznie potwierdzenie przelewu. Dokument sporządzony na podstawie art. 7 Ustawy Prawo Bankowe (Dz.U.Nr 140 z 1997 roku, poz.939 z późniejszymi zmianami). Nie wymaga podpisu ani stempla.

mBank S.A., ul. Prosta 18, 00-850 Warszawa, zarejestrowany przez Sąd Rejonowy dla m. st. Warszawy, XIII Wydział Gospodarczy Krajowego Rejestru Sądowego pod numerem KRS 0000025237, posiadający numer identyfikacji podatkowej NIP 526-021-50-88, o wpłaconym w całości kapitale zakładowym, którego wysokość wg stanu na dzień 01.01.2024 r. wynosi 169 860 668 złotych.

BURMISTRZ DEBRZNA
ul. TRAUGUTTA 2
77-310 DEBRZNO

DEBRZNO, dnia 26.01.2026 r.

[redacted]

Pan(i):
[redacted]

2026 Rok

D E C Y Z J A nr FIN.3123.429.20075.2026
w sprawie wymiaru łącznego zobowiązania pieniężnego na 2026 r.

Burmistrz Debrzna działając na podstawie art.21 § 1 pkt.2 i art. 207 ustawy Ordynacja Podatkowa z dnia 29 sierpnia 1997 (Dz. U. z 2025r. poz.111 z późn. zm.), art. 1-6c ustawy z dnia 15 listopada 1984r. o podatku rolnym (Dz.U. z 2025r. poz.1344 z późn. z), art. 1-6 ustawy z dnia 30 października 2002r. o podatku leśnym (Dz.U. z 2025r. poz. 176), art. 2-6 ustawy z dnia 12 stycznia 1991r. o podatkach i opłatach lokalnych (Dz.U. z 2025r. poz.707), Komunikatu Prezesa Głównego Urzędu Statystycznego z dnia 17 października 2025r. w sprawie średniej ceny sprzedaży drewna, obliczonej według średniej ceny drewna uzyskanej przez nadleśnictwa za pierwsze trzy kwartały 2025r. (M.P. z 2025r. poz.1086), Komunikatu Prezesa Głównego Urzędu Statystycznego z dnia 20 października 2025r. w sprawie średniej ceny skupu żyta za okres 11 kwartałów będącej podstawą do ustalenia podatku rolnego na rok podatkowy 2026 (M.P. z 2025r. poz.1085) oraz Uchwały Rady Miejskiej w Debrznie nr 47.XXVI.2025 z dnia 31 października 2025r. w sprawie wysokości stawek podatku od nieruchomości (Dz.U. Woj. Pomorskiego z 2025 r. poz. 4533)

USTALA
łączne zobowiązanie pieniężne za rok 2026 w kwocie 19 502,00 zł płatne w ratach:

	15.03.2026	15.05.2026	15.09.2026	15.11.2026
Terminy płatności	15.03.2026 r.	15.05.2026 r.	15.09.2026 r.	15.11.2026 r.
Kwoty rat	4 876,00 zł	4 876,00 zł	4 876,00 zł	4 874,00 zł
Do zapłacenia	4 876,00 zł ✓	4 876,00 zł ✓	4 876,00 zł ✓	4 874,00 zł ✓

UZASADNIENIE

1. Jeżeli nieruchomość lub obiekt budowlany stanowi współwłasność lub znajduje się w posiadaniu dwóch lub więcej podmiotów, to stanowi odrębny przedmiot opodatkowania, a obowiązek podatkowy ciąży solidarnie na wszystkich współwłaścicielach lub posiadaczach. Podatek ustalony w decyzji jest w jednej kwocie, bez podziału na współwłaścicieli i dotyczy całej nieruchomości. Zapłata podatku w całości przez jednego ze współwłaścicieli powoduje, że drugi współwłaściciel nie jest zobowiązany do uiszczenia podatku. W przypadku uiszczania podatku w podwójnej wysokości (przez dwóch współwłaścicieli) powstaje nadpłata, która podlega zwrotowi zgodnie z przepisami Ordynacji podatkowej. Jeżeli nieruchomość jest przedmiotem współwłasności, wówczas decyzję o wymiarze podatku doręcza się wszystkim współwłaścicielom odrębnie. Również w sytuacji, gdy współwłaścicielami są małżonkowie.
2. Podatek od nieruchomości na rok podatkowy od osób fizycznych zgodnie z art. 6 ust. 7 ustawy o podatkach i opłatach lokalnych, z zastrzeżeniem ust. 11 ustala w drodze decyzji organ podatkowy właściwy ze względu na miejsce położenia przedmiotów opodatkowania.
3.Zgodnie z art. 2 § 1 pkt 2 ustawy Ordynacja podatkowa zobowiązanie podatkowe powstaje z dniem doręczenia decyzji organu podatkowego, ustalającej wysokość tego zobowiązania.
4. W przypadku, gdy kwota podatku nie przekracza 100 zł, podatek jest płatny jednorazowo w terminie płatności pierwszej raty.
5. Wymiaru dokonano na podstawie informacji złożonej przez podatnika oraz zawiadomienia o zmianie sporządzonego przez Starostwo Powiatowe w Człuchowie Z danych zawartych w aktach podatkowych wynika, że Pan(i) włada/ Państwo władają wymienionym na wstępie przedmiotem opodatkowania.

PODATEK ROLNY:

Miesiące	Pow. fizyczna	Pow. przel.	Użytki rolne	Opodatkowane	Stawka	Kwota podatku
01-12	126,4837 ha	110,4617 ha	126,4837 ha	107,1919 ha (przel)	166,05 zł	17 799,22 zł
Razem podatek rolny (po zaokrągleniu do pełnych złotych)						17 799,00 zł

PODATEK OD NIERUCHOMOŚCI:

Stan na bieżący rok podatkowy	Mies.	Podstawa opod.	Stawka	Kwota pod.	Położenie
BUDYNKI MIESZKALNE	01-12	60,00 m²	1,11 zł	66,60 zł	[redacted]
GRUNTY POZOSTAŁE	01-12	540,00 m²	0,40 zł	216,00 zł	
GRUNTY POZOSTAŁE	01-12	1 727,00 m²	0,40 zł	690,80 zł	
Nieużytki	01-12	50 048,00 m²	0,00 zł	0,00 zł	
Nieużytki	01-12	3 584,00 m²	0,00 zł	0,00 zł	
Razem podatek od nieruchomości (po zaokrągleniu do pełnych złotych)				973,00 zł	

PODATEK LEŚNY:

Miesiące	Lasy ogółem	Rezerwaty i parki	Lasy opod.	Stawka	Kwota podatku
01-12	11,8000 ha	0,0000 ha	11,8000 ha	61,9014 zł	730,44 zł
Razem podatek leśny (po zaokrągleniu do pełnych złotych)					730,00 zł

RAZEM:

Podatek rolny	Podatek od nieruchomości	Podatek leśny	Łączne zob. pieniężne
17 799,00 zł	973,00 zł	730,00 zł	**19 502,00 zł**

POUCZENIE

1. Od niniejszej decyzji służy prawo wniesienia odwołania do Samorządowego Kolegium Odwoławczego w Słupsku, za pośrednictwem tutejszego organu podatkowego, w terminie 14 dni od daty jej doręczenia.
2. Decyzja niniejsza, do upływu powyższego terminu do wniesienia odwołania, jak również po wniesieniu odwołania, do dnia wydania decyzji w danej sprawie przez organ odwoławczy - jako decyzja niedostateczna, nie podlega wykonaniu, chyba że zostanie jej nadany rygor natychmiastowej wykonalności odrębnym postanowieniu.
3. Podmiot, który w celu udaremnienia wykonania niniejszej decyzji organu podatkowego, udaremnia lub uszczupla zaspokojenie z należności podatkowych należnych swojej gminie przez to, że usuwa, ukrywa, zbywa, daruje, niszczy, rzeczywiście lub pozornie obciąża albo uszkadza składniki swojego majątku zajęte lub zagrożone zajęciem, podlega karze pozbawienia wolności od 3 miesięcy do 5 lat (podstawa prawna: art. 210 §2a ustawy z dnia 29 sierpnia 1997 r. - Ordynacja podatkowa Dz. U. z 2025 r. poz. 111 w związku z art. 300 § 2 ustawy z dnia 6 czerwca 1997 r. - Kodeks karny Dz. U. z 2025 r. poz. 383 z późn. zm.).

INFORMACJA

1. Wpłaty zobowiązania pieniężnego można dokonać u sołtysa wsi, lub **na indywidualny rachunek bankowy Urząd Miejski w Debrznie** [redacted]

2. Od niewpłaconej w terminie należności pobiera się odsetki za każdy dzień zwłoki, począwszy od dnia następnego po upływie terminu płatności. Niewpłacone w terminie zobowiązanie pieniężne zostanie ściągnięte przymusowo w myśl obowiązujących przepisów wraz z kosztami.
3. O każdej zmianie, mającej wpływ na wysokość zobowiązania podatkowego, podatnik winien powiadomić organ podatkowy w terminie 14 dni od jej zaistnienia na druku wg ustalonego wzoru zgodnie z Rozporządzeniem Ministra Finansów z dnia 30 maja 2019 r. w sprawie wzorów informacji o nieruchomościach i obiektach budowlanych oraz deklaracji na podatek od nieruchomości (poz. 1104), Rozporządzeniem Ministra Finansów z dnia 30 maja 2019 r. w sprawie wzorów informacji o gruntach i deklaracji na podatek rolny (Dz. U. poz. 1105) oraz Rozporządzenia Ministra Finansów z dnia 3 czerwca 2019 r. w sprawie wzorów informacji o lasach i deklaracji na podatek leśny (Dz. U. poz. 1126).
4. Jeżeli decyzja nie zostanie doręczona w terminie 14 dni przed terminem płatności I raty - termin płatności I raty wynosi 14 dni od dnia doręczenia decyzji.
5. Na podstawie art. 210 § 1a ustawy - Ordynacja podatkowa, decyzja w sprawie ustalenia zobowiązania podatkowego w podatku od nieruchomości, podatku rolnym lub podatku leśnym, w tym w formie łącznego zobowiązania pieniężnego, sporządzone z wykorzystaniem systemu teleinformatycznego, może zamiast podpisu własnoręcznego osoby upoważnionej do jej wydania, zawierać podpis mechanicznie odtworzony tej osoby lub nadruk imienia i nazwiska wraz ze stanowiskiem służbowym osoby upoważnionej do jej wydania.

Ogólna klauzula informacyjna – Podatki i Opłaty Lokalne

1. Administratorem danych jest Burmistrz Debrzna, , mający siedzibę w Debrznie ul. Traugutta 2.;

2. Z Administratorem można kontaktować się:

- listownie: Urząd Miejski w Debrznie, ul. Traugutta 2, 77-310 Debrzno

- telefonicznie: 59 83 35 351

3. Administrator wyznaczył Inspektora Danych Osobowych, można się z nim kontaktować poprzez e-mail na adres: biuro@iodopla.pl lub telefonicznie pod nr tel.: 692432847. Z Inspektorem Ochrony Danych można skontaktować się we wszystkich sprawach dotyczących danych osobowych przetwarzanych przez Administratora.

4. Pani/Pana dane osobowe będą przetwarzane w związku z realizacją obowiązku prawnego ciążącego na administratorze (art. 6 ust. 1 lit. c RODO) oraz wykonywaniem przez administratora zadań realizowanych w interesie publicznym lub sprawowania władzy publicznej powierzonej administratorowi (art. 6 ust. 1 lit. e RODO) w szczególności w celu:

- naliczania wysokości podatku od nieruchomości, rolnego i leśnego od osób fizycznych i prawnych;

- naliczania wysokości podatku od środków transportowych od osób fizycznych i prawnych;

- wydawania decyzji w sprawie podatków i opłat lokalnych;

- poboru i zwrotu podatków i opłat lokalnych zgodnie z: ustawą z dnia 12 stycznia 1991r. o podatkach i opłatach lokalnych; ustawą z dnia 15 listopada 1984r. o podatku rolnym; ustawą z dnia 30 października 2002r. o podatku leśnym; ustawą z dnia 29 sierpnia 1997r. Ordynacja podatkowa; ustawą z dnia 17 maja 1989r. Prawo geodezyjne i kartograficzne; ustawą z dnia 16 listopada 2006r. o opłacie skarbowej;

- naliczania wysokości zwrotu podatku akcyzowego producentom rolnym zgodnie z ustawą z dnia 10 marca 2006r. o zwrocie podatku akcyzowego zawartego w cenie oleju napędowego wykorzystywanego do produkcji rolnej;

- windykacji nieopłaconych podatków i opłat zgodnie z ustawą o postępowaniu egzekucyjnym w administracji;

- wydawania zaświadczeń o figurowaniu w ewidencji podatników podatku rolnego, od nieruchomości i leśnego oraz o niezaleganiu w podatkach lub stwierdzające stan zaległości zgodnie z ustawą z dnia 29 sierpnia 1997r.;

- wydawania zaświadczeń o pomocy de minimis, zgodnie z ustawą z dnia 30 kwietnia 2004r. o postępowaniu w sprawach dotyczących pomocy publicznej.

5. Pani/Pana dane osobowe mogą być udostępniane innym organom i podmiotom na podstawie obowiązujących przepisów prawa.

6. Pani/Pana dane osobowe będą przechowywane do chwili realizacji zadania, do którego dane osobowe zostały zebrane a następnie, jeśli chodzi o materiały archiwalne, przez czas wynikający z przepisów ustawy z dnia 14 lipca 1983r. o narodowym zasobie archiwalnym i archiwach (Dz. U. 2020r. poz. 164 ze zm.).

7. Zgodnie z RODO przysługuje Pani/Panu prawo do:

1) prawo dostępu do własnych danych osobowych, prawo żądania ich sprostowania, usunięcia, ograniczenia przetwarzania na warunkach wynikających z Rozporządzenia.
2) prawo wniesienia sprzeciwu wobec przetwarzania danych osobowych.
3) w zakresie, w jakim podstawą przetwarzania danych osobowych jest zgoda, mają Państwo prawo do wycofania zgody. Wycofanie zgody nie ma wpływu na zgodność przetwarzania, którego dokonano na podstawie zgody przed jej wycofaniem.
4) Przysługuje Państwu również prawo do wniesienia skargi do Prezesa Urzędu Ochrony Danych Osobowych w sytuacji, gdy istnieje podejrzenie, że przetwarzanie danych osobowych narusza przepisy o ochronie danych osobowych.

8. Podanie danych osobowych jest wymogiem ustawowym. Osoba, której dane dotyczą jest zobowiązana do ich podania. Inne dane osobowe podane przez Panią/Pana nie na podstawie obowiązującego przepisu prawa, są podawane dobrowolnie, brak ich podania skutkować może ograniczeniem form komunikacji. W sytuacji dobrowolności podania danych osobowych, zostanie Pani/Pan o tym fakcie poinformowany/a poprzez merytorycznego pracownika prowadzącego postępowanie.

BURMISTRZ DEBRZNA

MARTA URBAŃSKA

PODPIS ZAUFANY

[redacted]

2026-04-02

[redacted]

URZĄD MIEJSKI W DEBRZNIE
AE:PL-23571-37671-SRHHR-20

pismo dot. planu ogólnego

Dzień dobry,

w załączeniu przesyłam pismo dot. PO wraz z załącznikami.

Załączniki


1. 20260402ZJKuwagidoPOizalacznikisig.pdf (SHA3-512, 97a55159f336077f486bcd87fe36c46cc8c3395ae7bc73c99bd0786870d10b52ae746fa30815620db243b95731ba9ff808de4d211019b2d1c844c29d193a0b87)

zagospodarowaniu przestrzennym, jak również postępowań dotyczących zmiany lasu na użytek rolny oraz decyzji środowiskowych;

2) działań koniecznych do skutecznego przeprowadzania ww. postępowań;
3) składania oświadczeń woli i wiedzy niezbędnych w toku ww. postępowań;
4) otrzymywania wypisów i wyrysów z rejestru gruntów, map, w tym map ewidencyjnych i zasadniczych oraz innych dokumentów z państwowego zasobu geodezyjnego i kartograficznego;
5) inicjowania postępowań oraz uzyskania zaświadczeń lub innych dokumentów od organów samorządowych, przede wszystkim w zakresie planowania i zagospodarowania przestrzennego.

W razie wątpliwości zakres niniejszego pełnomocnictwa należy rozumieć rozszerzająco celem najpełniejszego urzeczywistnienia woli Mocodawcy.

Pełnomocnictwo obejmuje upoważnienie do udzielania dalszych pełnomocnictw.

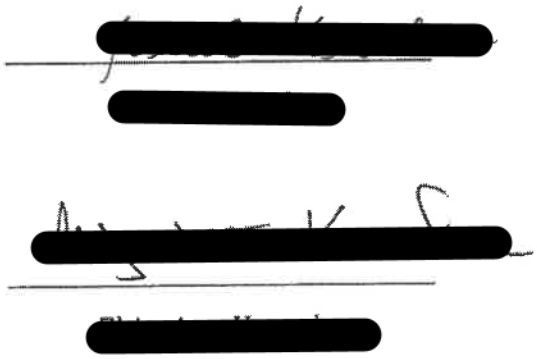

Nazwa firmy: [redacted]
Numer klienta: [redacted]

Szczegóły przelewu krajowego

Status zlecenia
Przekazane do realizacji

Odbiorca

Nazwa lub imię i nazwisko kontrahenta
Urząd Miasta i Gminy Debrzno

Adres
ul. Traugutta 2 77-310 Debrzno

Numer rachunku / Nazwa banku
78 9326 0006 0080 0091 2000 0010
BS./CZŁUCHÓW

Szczegółowe dane zlecenia

Tytuł
Tytuł - opłata od pełnomocnictwa udzielonego adw[redacted]
przez[redacted]

Kwota
17,00 PLN

Należna prowizja
0,00 PLN

Data realizacji
04.03.2026

Data wprowadzenia
04.03.2026

Typ przelewu
Przelew krajowy

Nadawca

Firma / Numer klienta
[redacted]
5S22TW

Nazwa i numer rachunku
RACHUNEK BIEŻĄCY
[redacted]

Nazwa i numer rachunku prowizji
RACHUNEK BIEŻĄCY
[redacted]

Opcje dodatkowe

ID przelewu
31f529417c0c49d69091f68e876a7de0

Historia zlecenia

Imię i nazwisko	Data i godzina	Realizacja przez	Akcja
[redacted]	04.03.2026 • 20:09	GOonline Biznes	Zlecenie wprowadzone
[redacted]	04.03.2026 • 20:09	GOonline Biznes	Zlecenie podpisane

[redacted]

Pismo dotyczące aktu planowania przestrzennego

URZĄD MIEJSKI W DĘBRZNIE
WPŁYNĘŁO DNIA 2026-04-03
3854/26

1. ORGAN, DO KTÓREGO JEST SKŁADANE PISMO

Nazwa: BURMISTRZ DĘBRZNA

2. RODZAJ PISMA[1)]

☐ 2.1. wniosek do projektu aktu
☒ 2.2. uwaga do konsultowanego projektu aktu[2)]
☐ 2.3. wniosek o zmianę aktu[3)]
☐ 2.4. wniosek o sporządzenie aktu[3)]

3. RODZAJ AKTU PLANOWANIA PRZESTRZENNEGO[1)]

☒ 3.1. plan ogólny gminy
☐ 3.2. miejscowy plan zagospodarowania przestrzennego, w tym zintegrowany plan inwestycyjny lub miejscowy plan rewitalizacji
☐ 3.3. uchwała ustalająca zasady i warunki sytuowania obiektów małej architektury, tablic reklamowych i urządzeń reklamowych oraz ogrodzeń, ich gabaryty, standardy jakościowe oraz rodzaje materiałów budowlanych, z jakich mogą być wykonane
☐ 3.4. audyt krajobrazowy
☐ 3.5. plan zagospodarowania przestrzennego województwa

4. DANE SKŁADAJĄCEGO PISMO[4)]

Imię i nazwisko lub nazwa: [redacted]
Kraj: [redacted] Województwo: [redacted]
Powiat: [redacted] Gmina: [redacted]
Ulica: [redacted] Nr domu: [redacted] Nr lokalu: [redacted]
Miejscowość: [redacted] Kod pocztowy: [redacted]
E-mail (w przypadku gdy składający pismo posiada adres e-mail): .....
Nr tel. (nieobowiązkowo): .....
Adres skrytki ePUAP lub adres do doręczeń elektronicznych[5)]: .....

4.1. Czy składający pismo jest właścicielem lub użytkownikiem wieczystym nieruchomości objętej wnioskiem lub uwagą?

☒ tak ☐ nie

5. ADRES DO KORESPONDENCJI SKŁADAJĄCEGO PISMO[4)]

(Nieobowiązkowo)
Kraj: ..... Województwo: .....
Powiat: ..... Gmina: .....
Ulica: ..... Nr domu: ..... Nr lokalu: .....
Miejscowość: ..... Kod pocztowy: .....

6. DANE PEŁNOMOCNIKA[4)]

(Nieobowiązkowo)
☐ pełnomocnik ☐ pełnomocnik do doręczeń
Imię i nazwisko: .....
Kraj: ..... Województwo: .....
Powiat: ..... Gmina: .....
Ulica: ..... Nr domu: ..... Nr lokalu: .....
Miejscowość: ..... Kod pocztowy: .....
E-mail (w przypadku gdy pełnomocnik posiada adres e-mail): .....
Nr tel. (nieobowiązkowo): .....
Adres skrytki ePUAP lub adres do doręczeń elektronicznych[5)]: .....

7. TREŚĆ PISMA

7.1. Treść[6)]

Prośba o zmianę przeznaczenia projektowanej strefy planistycznej SO na SR na działkach nr 35/0001, 109/1 obr. 0004 z uwzględnieniem wszystkich dopuszczalnych profili.

7.2. (Nieobowiązkowo) W przypadku wypełnienia, należy uzupełnić każdą z kolumn tabeli.

Szczegółowe informacje dotyczące treści pisma w odniesieniu do działek ewidencyjnych:

Lp.	7.2.1. Nazwa aktu planowania przestrzennego	7.2.2. Identyfikator działki lub działek ewidencyjnych	7.2.3. Czy teren objęty pismem obejmuje całość działki lub działek ewidencyjnych[7)]	7.2.4. Treść[6)]
1	PLAN OGÓLNY	35 obr. 0001 109/1 obr. 0004	☒ tak ☐ nie	zmiana strefy planistycznej z SO na SR

7.3. (Nieobowiązkowo) W przypadku wypełnienia, należy uzupełnić każdą z kolumn tabeli.

Szczegółowe informacje dotyczące działek ewidencyjnych oraz niektórych parametrów – w przypadku zaznaczenia w pkt 2: wniosku do projektu aktu (pkt 2.1), uwagi do konsultowanego projektu aktu (pkt 2.2) lub wniosku o zmianę aktu (pkt 2.3) oraz w pkt 3: planu ogólnego gminy (pkt 3.1) lub miejscowego planu zagospodarowania przestrzennego, w tym zintegrowanego planu inwestycyjnego lub miejscowego planu rewitalizacji (pkt 3.2):

Lp.	7.3.1. Nazwa planu ogólnego gminy lub miejscowego planu zagospodarowania przestrzennego	7.3.2. Identyfikator działki lub działek ewidencyjnych	7.3.3. Czy teren objęty pismem obejmuje całość działki lub działek ewidencyjnych[7)]	7.3.4. Nazwa lub nazwy klasy przeznaczenia terenu (albo symbol lub symbole klasy przeznaczenia terenu)[8)]	7.3.5. Maksymalny udział powierzchni zabudowy [%]	7.3.6. Maksymalna wysokość zabudowy [m]	7.3.7. Minimalny udział powierzchni biologicznie czynnej [%]
1			☐ tak ☐ nie				

8. OŚWIADCZENIE W SPRAWIE KORESPONDENCJI ELEKTRONICZNEJ

☐ Wyrażam zgodę ☒ Nie wyrażam zgody

na doręczanie korespondencji w niniejszej sprawie za pomocą środków komunikacji elektronicznej w rozumieniu art. 2 pkt 5 ustawy z dnia 18 lipca 2002 r. o świadczeniu usług drogą elektroniczną (Dz. U. z 2020 r. poz. 344).

9. ZAŁĄCZNIKI

☐ Pełnomocnictwo do reprezentowania składającego pismo lub pełnomocnictwo do doręczeń (zgodnie z ustawą z dnia 16 listopada 2006 r. o opłacie skarbowej (Dz. U. z 2023 r. poz. 2111)) – jeżeli składający pismo działa przez pełnomocnika.

☐ Potwierdzenie uiszczenia opłaty skarbowej od pełnomocnictwa – jeżeli obowiązek uiszczenia takiej opłaty wynika z ustawy z dnia 16 listopada 2006 r. o opłacie skarbowej.

☐ (Nieobowiązkowo). Określenie granic terenu w formie graficznej w przypadku wskazania terenu objętego pismem jako części działki ewidencyjnej lub działek ewidencyjnych.

☐ (Nieobowiązkowo). Inne załączniki – w przypadku zaznaczenia pola należy podać nazwy załączników.[9)]

10. PODPIS SKŁADAJĄCEGO PISMO (PEŁNOMOCNIKA) I DATA PODPISU

Podpis powinien być czytelny. Podpis i datę podpisu umieszcza się w przypadku składania pisma w postaci papierowej.

Podpis: [redacted] Data: 3.04.2026

[1] Można zaznaczyć więcej niż jedno pole. W ramach jednego pisma można wybrać tylko te akty, w przypadku których pismo będzie wysyłane do tego samego organu wskazanego w pkt 1. W przypadku gdy treść wniosku lub uwagi związana jest z dokumentem powiązanym z aktem planowania przestrzennego (np. sporządzanej w toku procedowania aktu, w ramach strategicznej oceny oddziaływania na środowisko, prognozy oddziaływania na środowisko), należy w pkt 3 wybrać rodzaj aktu planowania przestrzennego, którego ten dokument dotyczy, po czym wprowadzić treść wniosku lub uwagi w pkt 7.1 lub 7.2.

[2] Nie dotyczy planu zagospodarowania przestrzennego województwa.

[3] Nie dotyczy planu zagospodarowania przestrzennego województwa i audytu krajobrazowego.

[4] W pkt 4 należy podać adres zamieszkania albo siedziby składającego pismo. W przypadku wypełnienia pkt 5 podaje się adres do korespondencji składającego pismo, jeżeli jest inny niż adres podany w pkt 4. W przypadku wypełnienia pkt 6 podaje się adres zamieszkania albo siedziby pełnomocnika. W przypadku większej liczby składających pismo lub pełnomocników dane kolejnych składających pismo lub pełnomocników dodaje się w formularzu albo zamieszcza na osobnych stronach i dołącza do formularza.

[5] Adres skrytki ePUAP lub adres do doręczeń elektronicznych wskazuje się w przypadku wyrażenia zgody na doręczanie korespondencji za pomocą środków komunikacji elektronicznej, z zastrzeżeniem przypadków, w których organ, zgodnie z przepisami ustawy z dnia 18 listopada 2020 r. o doręczeniach elektronicznych (Dz. U. z 2023 r. poz. 285, z późn. zm.), ma obowiązek doręczenia korespondencji na adres do doręczeń elektronicznych.

[6] Maksymalna liczba znaków w pkt 7.1. wynosi 1000, natomiast w przypadku pkt 7.2.4. wartość ta odnosi się do pojedynczego wiersza. W przypadku potrzeby dodatkowego uzasadnienia, które wykracza poza wskazany limit znaków, uzasadnienie zamieszcza się na osobnych stronach i dołącza do formularza. W przypadku większej liczby wierszy w pkt 7.2.4. kolejne wiersze dodaje się w formularzu albo zamieszcza na osobnych stronach i dołącza do formularza.

[7] W przypadku zaznaczenia pola „nie" (wskazania terenu objętego pismem jako części działki ewidencyjnej lub działek ewidencyjnych) można dodać załącznik z określeniem granic terenu w formie graficznej.

[8] Podaje się nazwę lub symbol klasy przeznaczenia terenu zgodnie ze standardami określonymi w przepisach wykonawczych wydanych na podstawie art. 16 ust. 2 ustawy z dnia 27 marca 2003 r. o planowaniu i zagospodarowaniu przestrzennym (Dz. U. z 2023 r. poz. 977, z późn. zm.).

[9] W przypadku dołączenia do pisma załączników zawierających dane osobowe, inne niż wymienione w pkt 4, 5 i 6, załączniki te należy zanonimizować, tj. ukryć dane osobowe.

[redacted]

Pismo dotyczące aktu planowania przestrzennego

URZĄD MIEJSKI W DĘBRZNIE
WPŁYNĘŁA DNIA 2026-04-03
3855/26

1. ORGAN, DO KTÓREGO JEST SKŁADANE PISMO

Nazwa: BURMISTRZ DĘBRZNA

2. RODZAJ PISMA[1)]

☐ 2.1. wniosek do projektu aktu
☒ 2.2. uwaga do konsultowanego projektu aktu[2)]
☐ 2.3. wniosek o zmianę aktu[3)]
☐ 2.4. wniosek o sporządzenie aktu[3)]

3. RODZAJ AKTU PLANOWANIA PRZESTRZENNEGO[1)]

☒ 3.1. plan ogólny gminy
☐ 3.2. miejscowy plan zagospodarowania przestrzennego, w tym zintegrowany plan inwestycyjny lub miejscowy plan rewitalizacji
☐ 3.3. uchwała ustalająca zasady i warunki sytuowania obiektów małej architektury, tablic reklamowych i urządzeń reklamowych oraz ogrodzeń, ich gabaryty, standardy jakościowe oraz rodzaje materiałów budowlanych, z jakich mogą być wykonane
☐ 3.4. audyt krajobrazowy
☐ 3.5. plan zagospodarowania przestrzennego województwa

4. DANE SKŁADAJĄCEGO PISMO[4)]

Imię i nazwisko lub nazwa: [redacted]
Kraj: [redacted] Województwo: [redacted]
Powiat: [redacted] Gmina: [redacted]
Ulica: [redacted] Nr domu: [redacted] Nr lokalu:
Miejscowość: [redacted] Kod pocztowy: [redacted]
E-mail (w przypadku gdy składający pismo posiada adres e-mail): [redacted]
Nr tel. (nieobowiązkowo): [redacted]
Adres skrytki ePUAP lub adres do doręczeń elektronicznych[5)]:
4.1. Czy składający pismo jest właścicielem lub użytkownikiem wieczystym nieruchomości objętej wnioskiem lub uwagą?
☒ tak ☐ nie

5. ADRES DO KORESPONDENCJI SKŁADAJĄCEGO PISMO[4)]

(Nieobowiązkowo)
Kraj: Województwo:
Powiat: Gmina:
Ulica: Nr domu: Nr lokalu:
Miejscowość: Kod pocztowy:

6. DANE PEŁNOMOCNIKA[4)]

(Nieobowiązkowo)
☐ pełnomocnik ☐ pełnomocnik do doręczeń
Imię i nazwisko:
Kraj: Województwo:
Powiat: Gmina:
Ulica: Nr domu: Nr lokalu:
Miejscowość: Kod pocztowy:
E-mail (w przypadku gdy pełnomocnik posiada adres e-mail):
Nr tel. (nieobowiązkowo):
Adres skrytki ePUAP lub adres do doręczeń elektronicznych[5)]:

7. TREŚĆ PISMA

7.1. Treść[6)]

Proszę o zmianę przeznaczenia projektowanej strefy planistycznej SO na SR na działkach nr 293, 302/1 obr. 0011 z uwzględnieniem wszystkich dopuszczalnych profili.

7.2. (Nieobowiązkowo) W przypadku wypełnienia, należy uzupełnić każdą z kolumn tabeli.

Szczegółowe informacje dotyczące treści pisma w odniesieniu do działek ewidencyjnych:

Lp.	7.2.1. Nazwa aktu planowania przestrzennego	7.2.2. Identyfikator działki lub działek ewidencyjnych	7.2.3. Czy teren objęty pismem obejmuje całość działki lub działek ewidencyjnych[7)]	7.2.4. Treść[6)]
1	PLAN OGÓLNY	293 obr. 0011 302/1 obr. 0011	☒ tak ☐ nie	zmiana strefy planistycznej z SO na SR

7.3. (Nieobowiązkowo) W przypadku wypełnienia, należy uzupełnić każdą z kolumn tabeli.

Szczegółowe informacje dotyczące działek ewidencyjnych oraz niektórych parametrów – w przypadku zaznaczenia w pkt 2: wniosku do projektu aktu (pkt 2.1), uwagi do konsultowanego projektu aktu (pkt 2.2) lub wniosku o zmianę aktu (pkt 2.3) oraz w pkt 3: planu ogólnego gminy (pkt 3.1) lub miejscowego planu zagospodarowania przestrzennego, w tym zintegrowanego planu inwestycyjnego lub miejscowego planu rewitalizacji (pkt 3.2):

Lp.	7.3.1. Nazwa planu ogólnego gminy lub miejscowego planu zagospodarowania przestrzennego	7.3.2. Identyfikator działki lub działek ewidencyjnych	7.3.3. Czy teren objęty pismem obejmuje całość działki lub działek ewidencyjnych[7)]	7.3.4. Nazwa lub nazwy klasy przeznaczenia terenu (albo symbol lub symbole klasy przeznaczenia terenu)[8)]	7.3.5. Maksymalny udział powierzchni zabudowy [%]	7.3.6. Maksymalna wysokość zabudowy [m]	7.3.7. Minimalny udział powierzchni biologicznie czynnej [%]
1			☐ tak ☐ nie				

8. OŚWIADCZENIE W SPRAWIE KORESPONDENCJI ELEKTRONICZNEJ

☐ Wyrażam zgodę ☒ Nie wyrażam zgody

na doręczanie korespondencji w niniejszej sprawie za pomocą środków komunikacji elektronicznej w rozumieniu art. 2 pkt 5 ustawy z dnia 18 lipca 2002 r. o świadczeniu usług drogą elektroniczną (Dz. U. z 2020 r. poz. 344).

9. ZAŁĄCZNIKI

☐ Pełnomocnictwo do reprezentowania składającego pismo lub pełnomocnictwo do doręczeń (zgodnie z ustawą z dnia 16 listopada 2006 r. o opłacie skarbowej (Dz. U. z 2023 r. poz. 2111)) – jeżeli składający pismo działa przez pełnomocnika.

☐ Potwierdzenie uiszczenia opłaty skarbowej od pełnomocnictwa – jeżeli obowiązek uiszczenia takiej opłaty wynika z ustawy z dnia 16 listopada 2006 r. o opłacie skarbowej.

☐ (Nieobowiązkowo). Określenie granic terenu w formie graficznej w przypadku wskazania terenu objętego pismem jako części działki ewidencyjnej lub działek ewidencyjnych.

☐ (Nieobowiązkowo). Inne załączniki – w przypadku zaznaczenia pola należy podać nazwy załączników.[9)]

10. PODPIS SKŁADAJĄCEGO PISMO (PEŁNOMOCNIKA) I DATA PODPISU

Podpis powinien być czytelny. Podpis i datę podpisu umieszcza się w przypadku składania pisma w postaci papierowej.

Podpis: [redacted] Data: 3.04.2026

[1] Można zaznaczyć więcej niż jedno pole. W ramach jednego pisma można wybrać tylko te akty, w przypadku których pismo będzie wysyłane do tego samego organu wskazanego w pkt 1. W przypadku gdy treść wniosku lub uwagi związana jest z dokumentem powiązanym z aktem planowania przestrzennego (np. sporządzanej w toku procedowania aktu, w ramach strategicznej oceny oddziaływania na środowisko, prognozy oddziaływania na środowisko), należy w pkt 3 wybrać rodzaj aktu planowania przestrzennego, którego ten dokument dotyczy, po czym wprowadzić treść wniosku lub uwagi w pkt 7.1 lub 7.2.

[2] Nie dotyczy planu zagospodarowania przestrzennego województwa.

[3] Nie dotyczy planu zagospodarowania przestrzennego województwa i audytu krajobrazowego.

[4] W pkt 4 należy podać adres zamieszkania albo siedziby składającego pismo. W przypadku wypełnienia pkt 5 podaje się adres do korespondencji składającego pismo, jeżeli jest inny niż adres podany w pkt 4. W przypadku wypełnienia pkt 6 podaje się adres zamieszkania albo siedziby pełnomocnika. W przypadku większej liczby składających pismo lub pełnomocników dane kolejnych składających pismo lub pełnomocników dodaje się w formularzu albo zamieszcza na osobnych stronach i dołącza do formularza.

[5] Adres skrytki ePUAP lub adres do doręczeń elektronicznych wskazuje się w przypadku wyrażenia zgody na doręczanie korespondencji za pomocą środków komunikacji elektronicznej, z zastrzeżeniem przypadków, w których organ, zgodnie z przepisami ustawy z dnia 18 listopada 2020 r. o doręczeniach elektronicznych (Dz. U. z 2023 r. poz. 285, z późn. zm.), ma obowiązek doręczenia korespondencji na adres do doręczeń elektronicznych.

[6] Maksymalna liczba znaków w pkt 7.1. wynosi 1000, natomiast w przypadku pkt 7.2.4. wartość ta odnosi się do pojedynczego wiersza. W przypadku potrzeby dodatkowego uzasadnienia, które wykracza poza wskazany limit znaków, uzasadnienie zamieszcza się na osobnych stronach i dołącza do formularza. W przypadku większej liczby wierszy w pkt 7.2.4. kolejne wiersze dodaje się w formularzu albo zamieszcza na osobnych stronach i dołącza do formularza.

[7] W przypadku zaznaczenia pola „nie" (wskazania terenu objętego pismem jako części działki ewidencyjnej lub działek ewidencyjnych) można dodać załącznik z określeniem granic terenu w formie graficznej.

[8] Podaje się nazwę lub symbol klasy przeznaczenia terenu zgodnie ze standardami określonymi w przepisach wykonawczych wydanych na podstawie art. 16 ust. 2 ustawy z dnia 27 marca 2003 r. o planowaniu i zagospodarowaniu przestrzennym (Dz. U. z 2023 r. poz. 977, z późn. zm.).

[9] W przypadku dołączenia do pisma załączników zawierających dane osobowe, inne niż wymienione w pkt 4, 5 i 6, załączniki te należy zanonimizować, tj. ukryć dane osobowe.

[redacted]

URZĄD MIEJSKI W DĘBRZNIE
WPŁYNĘŁO DNIA 2026 -04- 03
Nr w D.K. 3256/26
Załączników

Pismo dotyczące aktu planowania przestrzennego

1. ORGAN, DO KTÓREGO JEST SKŁADANE PISMO

Nazwa: BURMISTRZ DĘBRZNA

2. RODZAJ PISMA[1)]

☐ 2.1. wniosek do projektu aktu
☒ 2.2. uwaga do konsultowanego projektu aktu[2)]
☐ 2.3. wniosek o zmianę aktu[3)]
☐ 2.4. wniosek o sporządzenie aktu[3)]

3. RODZAJ AKTU PLANOWANIA PRZESTRZENNEGO[1)]

☒ 3.1. plan ogólny gminy
☐ 3.2. miejscowy plan zagospodarowania przestrzennego, w tym zintegrowany plan inwestycyjny lub miejscowy plan rewitalizacji
☐ 3.3. uchwała ustalająca zasady i warunki sytuowania obiektów małej architektury, tablic reklamowych i urządzeń reklamowych oraz ogrodzeń, ich gabaryty, standardy jakościowe oraz rodzaje materiałów budowlanych, z jakich mogą być wykonane
☐ 3.4. audyt krajobrazowy
☐ 3.5. plan zagospodarowania przestrzennego województwa

4. DANE SKŁADAJĄCEGO PISMO[4)]

Imię i nazwisko lub nazwa: [redacted]
Kraj: [redacted] Województwo: [redacted]
Powiat: [redacted] Gmina: [redacted]
Ulica: ..... Nr domu: ..... Nr lokalu: .....
Miejscowość: [redacted] Kod pocztowy: [redacted]
E-mail (w przypadku gdy składający pismo posiada adres e-mail): [redacted]
Nr tel. (nieobowiązkowo): [redacted]
Adres skrytki ePUAP lub adres do doręczeń elektronicznych[5)]: .....

4.1. Czy składający pismo jest właścicielem lub użytkownikiem wieczystym nieruchomości objętej wnioskiem lub uwagą?

☐ tak ☒ nie

5. ADRES DO KORESPONDENCJI SKŁADAJĄCEGO PISMO[4)]

(Nieobowiązkowo)
Kraj: ..... Województwo: .....
Powiat: ..... Gmina: .....
Ulica: ..... Nr domu: ..... Nr lokalu: .....
Miejscowość: ..... Kod pocztowy: .....

6. DANE PEŁNOMOCNIKA[4)]

(Nieobowiązkowo)
☐ pełnomocnik ☐ pełnomocnik do doręczeń
Imię i nazwisko: .....
Kraj: ..... Województwo: .....
Powiat: ..... Gmina: .....
Ulica: ..... Nr domu: ..... Nr lokalu: .....
Miejscowość: ..... Kod pocztowy: .....
E-mail (w przypadku gdy pełnomocnik posiada adres e-mail): .....
Nr tel. (nieobowiązkowo): .....
Adres skrytki ePUAP lub adres do doręczeń elektronicznych[5)]: .....

7. TREŚĆ PISMA

7.1. Treść[6] PROSZĘ O OBRĘBIENIE CAŁEJ DZIAŁKI NR 106 OBRĘBIEM STAŁEGO UŻYTKU STAŁEGO ORAZ ODDZIELENIE UŻYTKOWANIA ZWARTOWEGO JESTEM ZAINTERESOWANY PRZEJĘCIE PEŁNEGO GOSPODARSTWA ROLNEGO

7.2. (Nieobowiązkowo) W przypadku wypełnienia, należy uzupełnić każdą z kolumn tabeli.

Szczegółowe informacje dotyczące treści pisma w odniesieniu do działek ewidencyjnych:

Lp.	7.2.1. Nazwa aktu planowania przestrzennego	7.2.2. Identyfikator działki lub działek ewidencyjnych	7.2.3. Czy teren objęty pismem obejmuje całość działki lub działek ewidencyjnych[7]	7.2.4. Treść[6]
1	DZIAŁ. NR 106	STRZEGOWA	☒ tak ☐ nie	JAK WYŻEJ

7.3. (Nieobowiązkowo) W przypadku wypełnienia, należy uzupełnić każdą z kolumn tabeli.

Szczegółowe informacje dotyczące działek ewidencyjnych oraz niektórych parametrów – w przypadku zaznaczenia w pkt 2: wniosku do projektu aktu (pkt 2.1), uwagi do konsultowanego projektu aktu (pkt 2.2) lub wniosku o zmianę aktu (pkt 2.3) oraz w pkt 3: planu ogólnego gminy (pkt 3.1) lub miejscowego planu zagospodarowania przestrzennego, w tym zintegrowanego planu inwestycyjnego lub miejscowego planu rewitalizacji (pkt 3.2):

Lp.	7.3.1. Nazwa planu ogólnego gminy lub miejscowego planu zagospodarowania przestrzennego	7.3.2. Identyfikator działki lub działek ewidencyjnych	7.3.3. Czy teren objęty pismem obejmuje całość działki lub działek ewidencyjnych[7]	7.3.4. Nazwa lub nazwy klasy przeznaczenia terenu (albo symbol lub symbole klasy przeznaczenia terenu)[8]	7.3.5. Maksymalny udział powierzchni zabudowy [%]	7.3.6. Maksymalna wysokość zabudowy [m]	7.3.7. Minimalny udział powierzchni biologicznie czynnej [%]
1			☐ tak ☐ nie				

8. OŚWIADCZENIE W SPRAWIE KORESPONDENCJI ELEKTRONICZNEJ

☒ Wyrażam zgodę ☐ Nie wyrażam zgody

na doręczanie korespondencji w niniejszej sprawie za pomocą środków komunikacji elektronicznej w rozumieniu art. 2 pkt 5 ustawy z dnia 18 lipca 2002 r. o świadczeniu usług drogą elektroniczną (Dz. U. z 2020 r. poz. 344).

9. ZAŁĄCZNIKI

☐ Pełnomocnictwo do reprezentowania składającego pismo lub pełnomocnictwo do doręczeń (zgodnie z ustawą z dnia 16 listopada 2006 r. o opłacie skarbowej (Dz. U. z 2023 r. poz. 2111)) – jeżeli składający pismo działa przez pełnomocnika.

☐ Potwierdzenie uiszczenia opłaty skarbowej od pełnomocnictwa – jeżeli obowiązek uiszczenia takiej opłaty wynika z ustawy z dnia 16 listopada 2006 r. o opłacie skarbowej.

☐ (Nieobowiązkowo). Określenie granic terenu w formie graficznej w przypadku wskazania terenu objętego pismem jako części działki ewidencyjnej lub działek ewidencyjnych.

☐ (Nieobowiązkowo). Inne załączniki – w przypadku zaznaczenia pola należy podać nazwy załączników.[9]

10. PODPIS SKŁADAJĄCEGO PISMO (PEŁNOMOCNIKA) I DATA PODPISU

Podpis powinien być czytelny. Podpis i datę podpisu umieszcza się w przypadku składania pisma w postaci papierowej.

Podpis: [redacted] Data: 03-04-2026

[1] Można zaznaczyć więcej niż jedno pole. W ramach jednego pisma można wybrać tylko te akty, w przypadku których pismo będzie wysyłane do tego samego organu wskazanego w pkt 1. W przypadku gdy treść wniosku lub uwagi związana jest z dokumentem powiązanym z aktem planowania przestrzennego (np. sporządzanej w toku procedowania aktu, w ramach strategicznej oceny oddziaływania na środowisko, prognozy oddziaływania na środowisko), należy w pkt 3 wybrać rodzaj aktu planowania przestrzennego, którego ten dokument dotyczy, po czym wprowadzić treść wniosku lub uwagi w pkt 7.1 lub 7.2.

[2] Nie dotyczy planu zagospodarowania przestrzennego województwa.

[3] Nie dotyczy planu zagospodarowania przestrzennego województwa i audytu krajobrazowego.

[4] W pkt 4 należy podać adres zamieszkania albo siedziby składającego pismo. W przypadku wypełnienia pkt 5 podaje się adres do korespondencji składającego pismo, jeżeli jest inny niż adres podany w pkt 4. W przypadku wypełnienia pkt 6 podaje się adres zamieszkania albo siedziby pełnomocnika. W przypadku większej liczby składających pismo lub pełnomocników dane kolejnych składających pismo lub pełnomocników dodaje się w formularzu albo zamieszcza na osobnych stronach i dołącza do formularza.

[5] Adres skrytki ePUAP lub adres do doręczeń elektronicznych wskazuje się w przypadku wyrażenia zgody na doręczanie korespondencji za pomocą środków komunikacji elektronicznej, z zastrzeżeniem przypadków, w których organ, zgodnie z przepisami ustawy z dnia 18 listopada 2020 r. o doręczeniach elektronicznych (Dz. U. z 2023 r. poz. 285, z późn. zm.), ma obowiązek doręczenia korespondencji na adres do doręczeń elektronicznych.

[6] Maksymalna liczba znaków w pkt 7.1. wynosi 1000, natomiast w przypadku pkt 7.2.4. wartość ta odnosi się do pojedynczego wiersza. W przypadku potrzeby dodatkowego uzasadnienia, które wykracza poza wskazany limit znaków, uzasadnienie zamieszcza się na osobnych stronach i dołącza do formularza. W przypadku większej liczby wierszy w pkt 7.2.4. kolejne wiersze dodaje się w formularzu albo zamieszcza na osobnych stronach i dołącza do formularza.

[7] W przypadku zaznaczenia pola „nie" (wskazania terenu objętego pismem jako części działki ewidencyjnej lub działek ewidencyjnych) można dodać załącznik z określeniem granic terenu w formie graficznej.

[8] Podaje się nazwę lub symbol klasy przeznaczenia terenu zgodnie ze standardami określonymi w przepisach wykonawczych wydanych na podstawie art. 16 ust. 2 ustawy z dnia 27 marca 2003 r. o planowaniu i zagospodarowaniu przestrzennym (Dz. U. z 2023 r. poz. 977, z późn. zm.).

[9] W przypadku dołączenia do pisma załączników zawierających dane osobowe, inne niż wymienione w pkt 4, 5 i 6, załączniki te należy zanonimizować, tj. ukryć dane osobowe.

[redacted]

URZĄD MIEJSKI DEBRZNIE
WPŁYNĘŁO DNIA 2026 -04- 03
Nr w D.K. 3857/26
Załączników

Pismo dotyczące aktu planowania przestrzennego

1. ORGAN, DO KTÓREGO JEST SKŁADANE PISMO

Nazwa: URZĄD GMINY DEBRZNO

2. RODZAJ PISMA[1)]

☐ 2.1. wniosek do projektu aktu
☒ 2.2. uwaga do konsultowanego projektu aktu[2)]
☐ 2.3. wniosek o zmianę aktu[3)]
☐ 2.4. wniosek o sporządzenie aktu[3)]

3. RODZAJ AKTU PLANOWANIA PRZESTRZENNEGO[1)]

☒ 3.1. plan ogólny gminy

☐ 3.2. miejscowy plan zagospodarowania przestrzennego, w tym zintegrowany plan inwestycyjny lub miejscowy plan rewitalizacji

☐ 3.3. uchwała ustalająca zasady i warunki sytuowania obiektów małej architektury, tablic reklamowych i urządzeń reklamowych oraz ogrodzeń, ich gabaryty, standardy jakościowe oraz rodzaje materiałów budowlanych, z jakich mogą być wykonane

☐ 3.4. audyt krajobrazowy

☐ 3.5. plan zagospodarowania przestrzennego województwa

4. DANE SKŁADAJĄCEGO PISMO[4)]

Imię i nazwisko lub nazwa: [redacted]
Kraj [redacted] Województwo: [redacted]
Powiat: [redacted] Gmina: [redacted]
Ulica: BRAK Nr domu: [redacted] Nr lokalu: [redacted]
Miejscowość: [redacted] Kod pocztowy: [redacted]
E-mail (w przypadku gdy składający pismo posiada adres e-mail): Nie dotyczy
Nr tel. (nieobowiązkowo): Nie dotyczy
Adres skrytki ePUAP lub adres do doręczeń elektronicznych[5)]: Nie dotyczy

4.1. Czy składający pismo jest właścicielem lub użytkownikiem wieczystym nieruchomości objętej wnioskiem lub uwagą?

☒ tak ☐ nie

5. ADRES DO KORESPONDENCJI SKŁADAJĄCEGO PISMO[4)]

(Nieobowiązkowo)
Kraj: [redacted] Województwo: [redacted]
Powiat: [redacted] Gmina: [redacted]
Ulica: BRAK Nr domu: [redacted] Nr lokalu: [redacted]
Miejscowość: [redacted] Kod pocztowy: [redacted]

6. DANE PEŁNOMOCNIKA[4)]

(Nieobowiązkowo)

☐ pełnomocnik ☐ pełnomocnik do doręczeń

Imię i nazwisko: .....
Kraj: ..... Województwo: .....
Powiat: ..... Gmina: .....
Ulica: ..... Nr domu: ..... Nr lokalu: .....
Miejscowość: ..... Kod pocztowy: .....
E-mail (w przypadku gdy pełnomocnik posiada adres e-mail): .....
Nr tel. (nieobowiązkowo): .....
Adres skrytki ePUAP lub adres do doręczeń elektronicznych[5)]: .....

7. TREŚĆ PISMA

7.1. Treść[6] ZWRACAM SIĘ Z PROŚBĄ O ZMIANĘ STREFY PLANISTYCZNEJ NA CZĘŚCI DZIAŁKI EWID. NR 87 OBRĘB SŁUPIA POŁOŻONEJ W MIEJSCOWOŚCI SŁUPIA ZE STREFY OTWARTEJ (SO) NA STREFĘ WIELOFUNKCYJNĄ Z ZABUDOWĄ MIESZKANIOWĄ JEDNORODZINNĄ (SJ).

7.2. (Nieobowiązkowo) W przypadku wypełnienia, należy uzupełnić każdą z kolumn tabeli.

Szczegółowe informacje dotyczące treści pisma w odniesieniu do działek ewidencyjnych:

Lp.	7.2.1. Nazwa aktu planowania przestrzennego	7.2.2. Identyfikator działki lub działek ewidencyjnych	7.2.3. Czy teren objęty pismem obejmuje całość działki lub działek ewidencyjnych[7]	7.2.4. Treść[6]
1	PLAN OGÓLNY GMINY DEBRZNO	220304_5.00 09.87 Dz. Ewid. Nr 87 obr. Słupia	☐ tak ☒ nie	ZWRACAM SIĘ Z PROŚBĄ O ZMIANĘ STREFY PLANISTYCZNEJ NA CZĘŚCI DZIAŁKI EWID. NR 87 OBRĘB SŁUPIA POŁOŻONEJ W MIEJSCOWOŚCI SŁUPIA ZE STREFY OTWARTEJ (SO) NA STREFĘ WIELOFUNKCYJNĄ Z ZABUDOWĄ MIESZKANIOWĄ JEDNORODZINNĄ (SJ). TEREN OBJĘTY NINIEJSZYM WNIOSKIEM ZOSTAŁ ZAZNACZONY NA DOŁĄCZONEJ DO WNIOSKU MAPCE I OBEJMUJE OBSZAR OK 50 ARÓW Z DZIAŁKI NR 87 I JEST POŁOŻONY W PRZEDNIEJ CZĘŚCI DZIAŁKI NR 87 TUŻ PRZY GRANICY Z DZIAŁKĄ DROGOWĄ NR 265 OBR. SŁUPIA.

7.3. (Nieobowiązkowo) W przypadku wypełnienia, należy uzupełnić każdą z kolumn tabeli.

Szczegółowe informacje dotyczące działek ewidencyjnych oraz niektórych parametrów – w przypadku zaznaczenia w pkt 2: wniosku do projektu aktu (pkt 2.1), uwagi do konsultowanego projektu aktu (pkt 2.2) lub wniosku o zmianę aktu (pkt 2.3) oraz w pkt 3: planu ogólnego gminy (pkt 3.1) lub miejscowego planu zagospodarowania przestrzennego, w tym zintegrowanego planu inwestycyjnego lub miejscowego planu rewitalizacji (pkt 3.2):

Lp.	7.3.1. Nazwa planu ogólnego gminy lub miejscowego planu zagospodarowania przestrzennego	7.3.2. Identyfikator działki lub działek ewidencyjnych	7.3.3. Czy teren objęty pismem obejmuje całość działki lub działek ewidencyjnych[7]	7.3.4. Nazwa lub nazwy klasy przeznaczenia terenu (albo symbol lub symbole klasy przeznaczenia terenu)[8]	7.3.5. Maksymalny udział powierzchni zabudowy [%]	7.3.6. Maksymalna wysokość zabudowy [m]	7.3.7. Minimalny udział powierzchni biologicznie czynnej [%]
1	…… …… ……	…… …… ……	☐ tak ☐ nie	…… …… ……	…… …… ……	…… …… ……	…… …… ……

8. OŚWIADCZENIE W SPRAWIE KORESPONDENCJI ELEKTRONICZNEJ

☐ Wyrażam zgodę ☒ Nie wyrażam zgody

na doręczanie korespondencji w niniejszej sprawie za pomocą środków komunikacji elektronicznej w rozumieniu art. 2 pkt 5 ustawy z dnia 18 lipca 2002 r. o świadczeniu usług drogą elektroniczną (Dz. U. z 2020 r. poz. 344).

9. ZAŁĄCZNIKI

☐ Pełnomocnictwo do reprezentowania składającego pismo lub pełnomocnictwo do doręczeń (zgodnie z ustawą z dnia 16 listopada 2006 r. o opłacie skarbowej (Dz. U. z 2023 r. poz. 2111)) – jeżeli składający pismo działa przez pełnomocnika.

☐ Potwierdzenie uiszczenia opłaty skarbowej od pełnomocnictwa – jeżeli obowiązek uiszczenia takiej opłaty wynika z ustawy z dnia 16 listopada 2006 r. o opłacie skarbowej.

☒ (Nieobowiązkowo). Określenie granic terenu w formie graficznej w przypadku wskazania terenu objętego pismem jako części działki ewidencyjnej lub działek ewidencyjnych.

☐ (Nieobowiązkowo). Inne załączniki – w przypadku zaznaczenia pola należy podać nazwy załączników.[9]

.....

10. PODPIS SKŁADAJĄCEGO PISMO (PEŁNOMOCNIKA) I DATA PODPISU

Podpis powinien być czytelny. Podpis i datę podpisu umieszcza się w przypadku składania pisma w postaci papierowej.

Podpis: [redacted] Data: 02.04.2026

---

[1] Można zaznaczyć więcej niż jedno pole. W ramach jednego pisma można wybrać tylko te akty, w przypadku których pismo będzie wysyłane do tego samego organu wskazanego w pkt 1. W przypadku gdy treść wniosku lub uwagi związana jest z dokumentem powiązanym z aktem planowania przestrzennego (np. sporządzanej w toku procedowania aktu, w ramach strategicznej oceny oddziaływania na środowisko, prognozy oddziaływania na środowisko), należy w pkt 3 wybrać rodzaj aktu planowania przestrzennego, którego ten dokument dotyczy, po czym wprowadzić treść wniosku lub uwagi w pkt 7.1 lub 7.2.

[2] Nie dotyczy planu zagospodarowania przestrzennego województwa.

[3] Nie dotyczy planu zagospodarowania przestrzennego województwa i audytu krajobrazowego.

[4] W pkt 4 należy podać adres zamieszkania albo siedziby składającego pismo. W przypadku wypełnienia pkt 5 podaje się adres do korespondencji składającego pismo, jeżeli jest inny niż adres podany w pkt 4. W przypadku wypełnienia pkt 6 podaje się adres zamieszkania albo siedziby pełnomocnika. W przypadku większej liczby składających pismo lub pełnomocników dane kolejnych składających pismo lub pełnomocników dodaje się w formularzu albo zamieszcza na osobnych stronach i dołącza do formularza.

[5] Adres skrytki ePUAP lub adres do doręczeń elektronicznych wskazuje się w przypadku wyrażenia zgody na doręczanie korespondencji za pomocą środków komunikacji elektronicznej, z zastrzeżeniem przypadków, w których organ, zgodnie z przepisami ustawy z dnia 18 listopada 2020 r. o doręczeniach elektronicznych (Dz. U. z 2023 r. poz. 285, z późn. zm.), ma obowiązek doręczenia korespondencji na adres do doręczeń elektronicznych.

[6] *Maksymalna liczba znaków w pkt 7.1. wynosi 1000, natomiast w przypadku pkt 7.2.4. wartość ta odnosi się do pojedynczego wiersza.* W przypadku potrzeby dodatkowego uzasadnienia, które wykracza poza wskazany limit znaków, uzasadnienie zamieszcza się na osobnych stronach i dołącza do formularza. W przypadku większej liczby wierszy w pkt 7.2.4. kolejne wiersze dodaje się w formularzu albo zamieszcza na osobnych stronach i dołącza do formularza.

[7] W przypadku zaznaczenia pola „nie" (wskazania terenu objętego pismem jako części działki ewidencyjnej lub działek ewidencyjnych) można dodać załącznik z określeniem granic terenu w formie graficznej.

[8] Podaje się nazwę lub symbol klasy przeznaczenia terenu zgodnie ze standardami określonymi w przepisach wykonawczych wydanych na podstawie art. 16 ust. 2 ustawy z dnia 27 marca 2003 r. o planowaniu i zagospodarowaniu przestrzennym (Dz. U. z 2023 r. poz. 977, z późn. zm.).

[9] W przypadku dołączenia do pisma załączników zawierających dane osobowe, inne niż wymienione w pkt 4, 5 i 6, załączniki te należy *zanonimizować, tj. ukryć dane osobowe.*


geoportal.gov.pl
PLIK
WIDOK
ANALIZY
POBIERANIE DANYCH
WYSZUKIWANIA
87
Część działki nr 87 objęta wnioskiem
88
89
91
86
85/2
85/4
85/3
96
102/1
103
104/1
104/2
102/2
80.53 m
39.39 m
60.25 m
32.44 m
30.39 m
4784.95 m² (47.85 a)
61.99
1.09 m
78.40

[redacted]

Pismo dotyczące aktu planowania przestrzennego

WPŁYNĘŁO 2026-04-03 3859/26

1. ORGAN, DO KTÓREGO JEST SKŁADANE PISMO

Nazwa: **BURMISTRZ DEBRZNA**

2. RODZAJ PISMA[1)]

☐ 2.1. wniosek do projektu aktu
☒ 2.2. uwaga do konsultowanego projektu aktu[2)]
☐ 2.3. wniosek o zmianę aktu[3)]
☐ 2.4. wniosek o sporządzenie aktu[3)]

3. RODZAJ AKTU PLANOWANIA PRZESTRZENNEGO[1)]

☒ 3.1. plan ogólny gminy

☐ 3.2. miejscowy plan zagospodarowania przestrzennego, w tym zintegrowany plan inwestycyjny lub miejscowy plan rewitalizacji

☐ 3.3. uchwała ustalająca zasady i warunki sytuowania obiektów małej architektury, tablic reklamowych i urządzeń reklamowych oraz ogrodzeń, ich gabaryty, standardy jakościowe oraz rodzaje materiałów budowlanych, z jakich mogą być wykonane

☐ 3.4. audyt krajobrazowy

☐ 3.5. plan zagospodarowania przestrzennego województwa

4. DANE SKŁADAJĄCEGO PISMO[4)]

Imię i nazwisko lub nazwa: [redacted]
Kraj: [redacted] Województwo: [redacted]
Powiat: [redacted] Gmina: [redacted]
Ulica: ..... Nr domu: [redacted] Nr lokalu: .....
Miejscowość: [redacted] Kod pocztowy: [redacted]
E-mail (w przypadku gdy składający pismo posiada adres e-mail): .....
Nr tel. (nieobowiązkowo): .....
Adres skrytki ePUAP lub adres do doręczeń elektronicznych[5)]: .....

4.1. Czy składający pismo jest właścicielem lub użytkownikiem wieczystym nieruchomości objętej wnioskiem lub uwagą?

☐ tak ☒ nie

5. ADRES DO KORESPONDENCJI SKŁADAJĄCEGO PISMO[4)]

(Nieobowiązkowo)
Kraj: ..... Województwo: .....
Powiat: ..... Gmina: .....
Ulica: ..... Nr domu: ..... Nr lokalu: .....
Miejscowość: ..... Kod pocztowy: .....

6. DANE PEŁNOMOCNIKA[4)]

(Nieobowiązkowo)
☐ pełnomocnik ☐ pełnomocnik do doręczeń
Imię i nazwisko: .....
Kraj: ..... Województwo: .....
Powiat: ..... Gmina: .....
Ulica: ..... Nr domu: ..... Nr lokalu: .....
Miejscowość: ..... Kod pocztowy: .....
E-mail (w przypadku gdy pełnomocnik posiada adres e-mail): .....
Nr tel. (nieobowiązkowo): .....
Adres skrytki ePUAP lub adres do doręczeń elektronicznych[5)]: .....

7. TREŚĆ PISMA

7.1. Treść[6)]

Wnoszę o niewyznaczanie w strefie otwartej **18SO** profilu dodatkowego umożliwiającego lokalizowanie turbin wiatrowych. Nasze gospodarstwa mają charakter spokojnych, wiejskich przestrzeni, a budowa wysokich turbin pomiędzy **Debrznem, Słupią i Myśligoszczą** zaburzy ich dotychczasowy charakter. Widok dominujących przemysłowych konstrukcji z okien domów wpłynie negatywnie na komfort codziennego życia.

Proszę o uwzględnienie tego sprzeciwu w dalszym procesie decyzyjnym.

7.2. (Nieobowiązkowo) W przypadku wypełnienia, należy uzupełnić każdą z kolumn tabeli.

Szczegółowe informacje dotyczące treści pisma w odniesieniu do działek ewidencyjnych:

Lp.	7.2.1. Nazwa aktu planowania przestrzennego	7.2.2. Identyfikator działki lub działek ewidencyjnych	7.2.3. Czy teren objęty pismem obejmuje całość działki lub działek ewidencyjnych[7)]	7.2.4. Treść[6)]
1	PLAN OGÓLNY	220304_5. 0009.420/1, 220304_5. 0009.420/2	☒ tak ☐ nie	niewyznaczanie w strefie otwartej **18SO** profilu dodatkowego umożliwiającego lokalizowanie turbin wiatrowych

7.3. (Nieobowiązkowo) W przypadku wypełnienia, należy uzupełnić każdą z kolumn tabeli.

Szczegółowe informacje dotyczące działek ewidencyjnych oraz niektórych parametrów – w przypadku zaznaczenia w pkt 2: wniosku do projektu aktu (pkt 2.1), uwagi do konsultowanego projektu aktu (pkt 2.2) lub wniosku o zmianę aktu (pkt 2.3) oraz w pkt 3: planu ogólnego gminy (pkt 3.1) lub miejscowego planu zagospodarowania przestrzennego, w tym zintegrowanego planu inwestycyjnego lub miejscowego planu rewitalizacji (pkt 3.2):

Lp.	7.3.1. Nazwa planu ogólnego gminy lub miejscowego planu zagospodarowania przestrzennego	7.3.2. Identyfikator działki lub działek ewidencyjnych	7.3.3. Czy teren objęty pismem obejmuje całość działki lub działek ewidencyjnych [7)]	7.3.4. Nazwa lub nazwy klasy przeznaczenia terenu (albo symbol lub symbole klasy przeznaczenia terenu)[8)]	7.3.5. Maksymalny udział powierzchni zabudowy [%]	7.3.6. Maksymalna wysokość zabudowy [m]	7.3.7. Minimalny udział powierzchni biologicznie czynnej [%]
1	....	....	☐ tak ☐ nie	....	....	....	....

8. OŚWIADCZENIE W SPRAWIE KORESPONDENCJI ELEKTRONICZNEJ

☐ Wyrażam zgodę ☒ Nie wyrażam zgody

na doręczanie korespondencji w niniejszej sprawie za pomocą środków komunikacji elektronicznej w rozumieniu art. 2 pkt 5 ustawy z dnia 18 lipca 2002 r. o świadczeniu usług drogą elektroniczną (Dz. U. z 2020 r. poz. 344).

9. ZAŁĄCZNIKI

☐ Pełnomocnictwo do reprezentowania składającego pismo lub pełnomocnictwo do doręczeń (zgodnie z ustawą z dnia 16 listopada 2006 r. o opłacie skarbowej (Dz. U. z 2023 r. poz. 2111)) – jeżeli składający pismo działa przez pełnomocnika.

☐ Potwierdzenie uiszczenia opłaty skarbowej od pełnomocnictwa – jeżeli obowiązek uiszczenia takiej opłaty wynika z ustawy z dnia 16 listopada 2006 r. o opłacie skarbowej.

☐ (Nieobowiązkowo). Określenie granic terenu w formie graficznej w przypadku wskazania terenu objętego pismem jako części działki ewidencyjnej lub działek ewidencyjnych.

☐ (Nieobowiązkowo). Inne załączniki – w przypadku zaznaczenia pola należy podać nazwy załączników.[9)]
.....

10. PODPIS SKŁADAJĄCEGO PISMO (PEŁNOMOCNIKA) I DATA PODPISU

Podpis powinien być czytelny. Podpis i datę podpisu umieszcza się w przypadku składania pisma w postaci papierowej.

Podpis: [redacted] Data: 30.03.2026 r.

[1] Można zaznaczyć więcej niż jedno pole. W ramach jednego pisma można wybrać tylko te akty, w przypadku których pismo będzie wysyłane do tego samego organu wskazanego w pkt 1. W przypadku gdy treść wniosku lub uwagi związana jest z dokumentem powiązanym z aktem planowania przestrzennego (np. sporządzanej w toku procedowania aktu, w ramach strategicznej oceny oddziaływania na środowisko, prognozy oddziaływania na środowisko), należy w pkt 3 wybrać rodzaj aktu planowania przestrzennego, którego ten dokument dotyczy, po czym wprowadzić treść wniosku lub uwagi w pkt 7.1 lub 7.2.

[2] Nie dotyczy planu zagospodarowania przestrzennego województwa.

[3] Nie dotyczy planu zagospodarowania przestrzennego województwa i audytu krajobrazowego.

[4] W pkt 4 należy podać adres zamieszkania albo siedziby składającego pismo. W przypadku wypełnienia pkt 5 podaje się adres do korespondencji składającego pismo, jeżeli jest inny niż adres podany w pkt 4. W przypadku wypełnienia pkt 6 podaje się adres zamieszkania albo siedziby pełnomocnika. W przypadku większej liczby składających pismo lub pełnomocników dane kolejnych składających pismo lub pełnomocników dodaje się w formularzu albo zamieszcza na osobnych stronach i dołącza do formularza.

[5] Adres skrytki ePUAP lub adres do doręczeń elektronicznych wskazuje się w przypadku wyrażenia zgody na doręczanie korespondencji za pomocą środków komunikacji elektronicznej, z zastrzeżeniem przypadków, w których organ, zgodnie z przepisami ustawy z dnia 18 listopada 2020 r. o doręczeniach elektronicznych (Dz. U. z 2023 r. poz. 285, z późn. zm.), ma obowiązek doręczenia korespondencji na adres do doręczeń elektronicznych.

[6] Maksymalna liczba znaków w pkt 7.1. wynosi 1000, natomiast w przypadku pkt 7.2.4. wartość ta odnosi się do pojedynczego wiersza. W przypadku potrzeby dodatkowego uzasadnienia, które wykracza poza wskazany limit znaków, uzasadnienie zamieszcza się na osobnych stronach i dołącza do formularza. W przypadku większej liczby wierszy w pkt 7.2.4. kolejne wiersze dodaje się w formularzu albo zamieszcza na osobnych stronach i dołącza do formularza.

[7] W przypadku zaznaczenia pola „nie" (wskazania terenu objętego pismem jako części działki ewidencyjnej lub działek ewidencyjnych) można dodać załącznik z określeniem granic terenu w formie graficznej.

[8] Podaje się nazwę lub symbol klasy przeznaczenia terenu zgodnie ze standardami określonymi w przepisach wykonawczych wydanych na podstawie art. 16 ust. 2 ustawy z dnia 27 marca 2003 r. o planowaniu i zagospodarowaniu przestrzennym (Dz. U. z 2023 r. poz. 977, z późn. zm.).

[9] W przypadku dołączenia do pisma załączników zawierających dane osobowe, inne niż wymienione w pkt 4, 5 i 6, załączniki te należy zanonimizować, tj. ukryć dane osobowe.

[redacted]

Pismo dotyczące aktu planowania przestrzennego

URZĄD MIEJSKI W DĘBRZNIE
2026 -04- 03
3860/26

1. ORGAN, DO KTÓREGO JEST SKŁADANE PISMO

Nazwa: **BURMISTRZ MIASTA I GMINY DEBRZNO**

2. RODZAJ PISMA[1)]

☐ 2.1. wniosek do projektu aktu
☒ 2.2. uwaga do konsultowanego projektu aktu[2)]
☐ 2.3. wniosek o zmianę aktu[3)]
☐ 2.4. wniosek o sporządzenie aktu[3)]

3. RODZAJ AKTU PLANOWANIA PRZESTRZENNEGO[1)]

☒ 3.1. plan ogólny gminy

☐ 3.2. miejscowy plan zagospodarowania przestrzennego, w tym zintegrowany plan inwestycyjny lub miejscowy plan rewitalizacji

☐ 3.3. uchwała ustalająca zasady i warunki sytuowania obiektów małej architektury, tablic reklamowych i urządzeń reklamowych oraz ogrodzeń, ich gabaryty, standardy jakościowe oraz rodzaje materiałów budowlanych, z jakich mogą być wykonane

☐ 3.4. audyt krajobrazowy

☐ 3.5. plan zagospodarowania przestrzennego województwa

4. DANE SKŁADAJĄCEGO PISMO[4)]

Imię i nazwisko lub nazwa: [redacted]
Kraj: [redacted] Województwo: [redacted]
Powiat: [redacted] Gmina: [redacted]
Ulica: ..... Nr domu: [redacted] Nr lokalu: .....
Miejscowość: [redacted] Kod pocztowy: [redacted]
E-mail (w przypadku gdy składający pismo posiada adres e-mail): .....
Nr tel. (nieobowiązkowo): .....
Adres skrytki ePUAP lub adres do doręczeń elektronicznych[5)]: .....

4.1. Czy składający pismo jest właścicielem lub użytkownikiem wieczystym nieruchomości objętej wnioskiem lub uwagą?

☐ tak ☒ nie

5. ADRES DO KORESPONDENCJI SKŁADAJĄCEGO PISMO[4)]

(Nieobowiązkowo)
Kraj: ..... Województwo: .....
Powiat: ..... Gmina: .....
Ulica: ..... Nr domu: ..... Nr lokalu: .....
Miejscowość: ..... Kod pocztowy: .....

6. DANE PEŁNOMOCNIKA[4)]

(Nieobowiązkowo)
☐ pełnomocnik ☐ pełnomocnik do doręczeń
Imię i nazwisko: .....
Kraj: ..... Województwo: .....
Powiat: ..... Gmina: .....
Ulica: ..... Nr domu: ..... Nr lokalu: .....
Miejscowość: ..... Kod pocztowy: .....
E-mail (w przypadku gdy pełnomocnik posiada adres e-mail): .....
Nr tel. (nieobowiązkowo): .....
Adres skrytki ePUAP lub adres do doręczeń elektronicznych[5)]: .....

7. TREŚĆ PISMA

7.1. Treść[6)]

Wnoszę o zachowanie min. 1 km buforu względem OCHK Doliny Rzeki Debrzynki uchwalonego uchwałą ***Nr 165/XII/19 Sejmiku Województwa Pomorskiego z dnia 30 września 2019 r. w sprawie Obszaru Chronionego Krajobrazu Doliny Rzeki Debrzynki.***

Jako wieloletni mieszkaniec naszej Gminy wskazuję, że umożliwienie lokalizacji turbin wiatrowych w odległości zaledwie 500 m od doliny rzeki Debrzynki budzi poważne zastrzeżenia środowiskowe i powinno zostać powstrzymane.

Dolina rzeczna stanowi szczególnie cenny ekosystem, pełniący funkcję ***korytarza ekologicznego*** *o znaczeniu lokalnym, a często także ponadregionalnym. Umożliwia ona migrację wielu gatunków zwierząt, w tym ptaków i nietoperzy, które są szczególnie narażone na kolizje z turbinami wiatrowymi. Bliskość instalacji może prowadzić do zwiększonej śmiertelności tych gatunków oraz zakłócenia ich naturalnych tras przelotów.*

Ponadto doliny rzeczne charakteryzują się ***wysoką bioróżnorodnością*** *– występują tu siedliska wilgotne, łęgi, łąki oraz starorzecza, które są miejscem bytowania wielu chronionych gatunków roślin i zwierząt. Budowa i eksploatacja turbin w tak niewielkiej odległości może powodować degradację ich siedlisk.*

Nie bez znaczenia jest również ***wpływ inwestycji na krajobraz****. Doliny rzeczne mają wysoką wartość krajobrazową. Lokalizacja wysokich turbin w bezpośrednim sąsiedztwie OCHK Doliny Rzeki Debrzynki może prowadzić do istotnego* ***pogorszenia walorów wizualnych oraz ograniczenia funkcji rekreacyjnych i turystycznych tego obszaru****.*

Z perspektywy ochrony środowiska zaleca się zachowanie większej strefy buforowej pomiędzy turbinami wiatrowymi a doliną rzeki. W wielu opracowaniach wskazuje się, że odległość ta powinna wynosić co najmniej kilka kilometrów, szczególnie w przypadku obszarów o wysokiej wartości przyrodniczej.

W związku z powyższym wnoszę o odstąpienie od lokalizacji turbin wiatrowych w odległości mniejszej niż 1 km od OCHK Doliny Rzeki Debrzynki.

7.2. (Nieobowiązkowo) W przypadku wypełnienia, należy uzupełnić każdą z kolumn tabeli.

Szczegółowe informacje dotyczące treści pisma w odniesieniu do działek ewidencyjnych:

Lp.	7.2.1. Nazwa aktu planowania przestrzennego	7.2.2. Identyfikator działki lub działek ewidencyjnych	7.2.3. Czy teren objęty pismem obejmuje całość działki lub działek ewidencyjnych[7)]	7.2.4. Treść[6)]
1	***PLAN OGÓLNY DEBRZNA I GMINY***	***GMINA DEBRZNO - OCHK Doliny Rzeki Debrzynki***	☐ tak ☒ nie	***Wnoszę o odstąpienie od lokalizacji turbin wiatrowych w odległości mniejszej niż 1 km od OCHK Doliny Rzeki Debrzynki.***

7.3. (Nieobowiązkowo) W przypadku wypełnienia, należy uzupełnić każdą z kolumn tabeli.

Szczegółowe informacje dotyczące działek ewidencyjnych oraz niektórych parametrów – w przypadku zaznaczenia w pkt 2: wniosku do projektu aktu (pkt 2.1), uwagi do konsultowanego projektu aktu (pkt 2.2) lub wniosku o zmianę aktu (pkt 2.3) oraz w pkt 3: planu ogólnego gminy (pkt 3.1) lub miejscowego planu zagospodarowania przestrzennego, w tym zintegrowanego planu inwestycyjnego lub miejscowego planu rewitalizacji (pkt 3.2):

Lp.	7.3.1. Nazwa planu ogólnego gminy lub miejscowego planu zagospodarowania przestrzennego	7.3.2. Identyfikator działki lub działek ewidencyjnych	7.3.3. Czy teren objęty pismem obejmuje całość działki lub działek ewidencyjnych 7)	7.3.4. Nazwa lub nazwy klasy przeznaczenia terenu (albo symbol lub symbole klasy przeznaczenia terenu)[8)]	7.3.5. Maksymalny udział powierzchni zabudowy [%]	7.3.6. Maksymalna wysokość zabudowy [m]	7.3.7. Minimalny udział powierzchni biologicznie czynnej [%]
1	.....	.....	☐ tak	.....	.....	.....	.....

Lp.	7.3.1. Nazwa planu ogólnego gminy lub miejscowego planu zagospodarowania przestrzennego	7.3.2. Identyfikator działki lub działek ewidencyjnych	7.3.3. Czy teren objęty pismem obejmuje całość działki lub działek ewidencyjnych 7)	7.3.4. Nazwa lub nazwy klasy przeznaczenia terenu (albo symbol lub symbole klasy przeznaczenia terenu)[8)]	7.3.5. Maksymalny udział powierzchni zabudowy [%]	7.3.6. Maksymalna wysokość zabudowy [m]	7.3.7. Minimalny udział powierzchni biologicznie czynnej [%]
	....	....	☐ nie	....	....	....	....

8. OŚWIADCZENIE W SPRAWIE KORESPONDENCJI ELEKTRONICZNEJ

☐ Wyrażam zgodę ☒ Nie wyrażam zgody

na doręczanie korespondencji w niniejszej sprawie za pomocą środków komunikacji elektronicznej w rozumieniu art. 2 pkt 5 ustawy z dnia 18 lipca 2002 r. o świadczeniu usług drogą elektroniczną (Dz. U. z 2020 r. poz. 344).

9. ZAŁĄCZNIKI

- ☐ Pełnomocnictwo do reprezentowania składającego pismo lub pełnomocnictwo do doręczeń (zgodnie z ustawą z dnia 16 listopada 2006 r. o opłacie skarbowej (Dz. U. z 2023 r. poz. 2111)) – jeżeli składający pismo działa przez pełnomocnika.
- ☐ Potwierdzenie uiszczenia opłaty skarbowej od pełnomocnictwa – jeżeli obowiązek uiszczenia takiej opłaty wynika z ustawy z dnia 16 listopada 2006 r. o opłacie skarbowej.
- ☐ (Nieobowiązkowo). Określenie granic terenu w formie graficznej w przypadku wskazania terenu objętego pismem jako części działki ewidencyjnej lub działek ewidencyjnych.
- ☐ (Nieobowiązkowo). Inne załączniki – w przypadku zaznaczenia pola należy podać nazwy załączników.[9)] .....

10. PODPIS SKŁADAJĄCEGO PISMO (PEŁNOMOCNIKA) I DATA PODPISU

Podpis powinien być czytelny. Podpis i datę podpisu umieszcza się w przypadku składania pisma w postaci papierowej.

Podpis: [redacted] ..... Data: 02.04.2026 r

[1)] Można zaznaczyć więcej niż jedno pole. W ramach jednego pisma można wybrać tylko te akty, w przypadku których pismo będzie wysyłane do tego samego organu wskazanego w pkt 1. W przypadku gdy treść wniosku lub uwagi związana jest z dokumentem powiązanym z aktem planowania przestrzennego (np. sporządzanej w toku procedowania aktu, w ramach strategicznej oceny oddziaływania na środowisko, prognozy oddziaływania na środowisko), należy w pkt 3 wybrać rodzaj aktu planowania przestrzennego, którego ten dokument dotyczy, po czym wprowadzić treść wniosku lub uwagi w pkt 7.1 lub 7.2.

[2)] Nie dotyczy planu zagospodarowania przestrzennego województwa.

[3)] Nie dotyczy planu zagospodarowania przestrzennego województwa i audytu krajobrazowego.

[4)] W pkt 4 należy podać adres zamieszkania albo siedziby składającego pismo. W przypadku wypełnienia pkt 5 podaje się adres do korespondencji składającego pismo, jeżeli jest inny niż adres podany w pkt 4. W przypadku wypełnienia pkt 6 podaje się adres zamieszkania albo siedziby pełnomocnika. W przypadku większej liczby składających pismo lub pełnomocników dane kolejnych składających pismo lub pełnomocników dodaje się w formularzu albo zamieszcza na osobnych stronach i dołącza do formularza.

[5)] Adres skrytki ePUAP lub adres do doręczeń elektronicznych wskazuje się w przypadku wyrażenia zgody na doręczanie korespondencji za pomocą środków komunikacji elektronicznej, z zastrzeżeniem przypadków, w których organ, zgodnie z przepisami ustawy z dnia 18 listopada 2020 r. o doręczeniach elektronicznych (Dz. U. z 2023 r. poz. 285, z późn. zm.), ma obowiązek doręczenia korespondencji na adres do doręczeń elektronicznych.

[6)] Maksymalna liczba znaków w pkt 7.1. wynosi 1000, natomiast w przypadku pkt 7.2.4. wartość ta odnosi się do pojedynczego wiersza. W przypadku potrzeby dodatkowego uzasadnienia, które wykracza poza wskazany limit znaków, uzasadnienie zamieszcza się na osobnych stronach i dołącza do formularza. W przypadku większej liczby wierszy w pkt 7.2.4. kolejne wiersze dodaje się w formularzu albo zamieszcza na osobnych stronach i dołącza do formularza.

[7)] W przypadku zaznaczenia pola „nie" (wskazania terenu objętego pismem jako części działki ewidencyjnej lub działek ewidencyjnych) można dodać załącznik z określeniem granic terenu w formie graficznej.

[8] Podaje się nazwę lub symbol klasy przeznaczenia terenu zgodnie ze standardami określonymi w przepisach wykonawczych wydanych na podstawie art. 16 ust. 2 ustawy z dnia 27 marca 2003 r. o planowaniu i zagospodarowaniu przestrzennym (Dz. U. z 2023 r. poz. 977, z późn. zm.).

[9] W przypadku dołączenia do pisma załączników zawierających dane osobowe, inne niż wymienione w pkt 4, 5 i 6, załączniki te należy zanonimizować, tj. ukryć dane osobowe.

Pismo dotyczące aktu planowania przestrzennego

URZĄD MIEJSKI W DEBRZNIE
WPŁYNĘŁO DNIA 2026 -06- 12
Nr w D.K. 643/26
Załączników

1. ORGAN, DO KTÓREGO JEST SKŁADANE PISMO

Nazwa: **BURMISTRZ MIASTA I GMINY DEBRZNO**

2. RODZAJ PISMA[1)]

☐ 2.1. wniosek do projektu aktu
☒ 2.2. uwaga do konsultowanego projektu aktu[2)]
☐ 2.3. wniosek o zmianę aktu[3)]
☐ 2.4. wniosek o sporządzenie aktu[3)]

3. RODZAJ AKTU PLANOWANIA PRZESTRZENNEGO[1)]

☒ 3.1. plan ogólny gminy

☐ 3.2. miejscowy plan zagospodarowania przestrzennego, w tym zintegrowany plan inwestycyjny lub miejscowy plan rewitalizacji

☐ 3.3. uchwała ustalająca zasady i warunki sytuowania obiektów małej architektury, tablic reklamowych i urządzeń reklamowych oraz ogrodzeń, ich gabaryty, standardy jakościowe oraz rodzaje materiałów budowlanych, z jakich mogą być wykonane

☐ 3.4. audyt krajobrazowy

☐ 3.5. plan zagospodarowania przestrzennego województwa

4. DANE SKŁADAJĄCEGO PISMO[4)]

Imię i nazwisko lub nazwa: [redacted]
Kraj: [redacted] Województwo: [redacted]
Powiat: [redacted] Gmina: [redacted]
Ulica: ..... Nr domu: [redacted] Nr lokalu: .....
Miejscowość: [redacted] Kod pocztowy: [redacted]
E-mail (w przypadku gdy składający pismo posiada adres e-mail): .....
Nr tel. (nieobowiązkowo): .....
Adres skrytki ePUAP lub adres do doręczeń elektronicznych[5)]: .....

4.1. Czy składający pismo jest właścicielem lub użytkownikiem wieczystym nieruchomości objętej wnioskiem lub uwagą?

☐ tak ☒ nie

5. ADRES DO KORESPONDENCJI SKŁADAJĄCEGO PISMO[4)]

(Nieobowiązkowo)
Kraj: ..... Województwo: .....
Powiat: ..... Gmina: .....
Ulica: ..... Nr domu: ..... Nr lokalu: .....
Miejscowość: ..... Kod pocztowy: .....

6. DANE PEŁNOMOCNIKA[4)]

(Nieobowiązkowo)
☐ pełnomocnik ☐ pełnomocnik do doręczeń
Imię i nazwisko: .....
Kraj: ..... Województwo: .....
Powiat: ..... Gmina: .....
Ulica: ..... Nr domu: ..... Nr lokalu: .....
Miejscowość: ..... Kod pocztowy: .....
E-mail (w przypadku gdy pełnomocnik posiada adres e-mail): .....
Nr tel. (nieobowiązkowo): .....
Adres skrytki ePUAP lub adres do doręczeń elektronicznych[5)]: .....

7. TREŚĆ PISMA

7.1. Treść[6)]

*Uzupełnienie do uwagi złożonej w dniu 03.04.2026 r. nr kancelaryjny **3860/26** wnoszę o rozszerzenie jej zakresu poprzez:*

- ***Pomniejszenie strefy 66SO** od strony południowej do granic działki nr 131/5 obręb Stare Gronowo z uwagi występujące na tym terenie sieci drenarskie, które podczas takich inwestycji mogą zostać trwale uszkodzone, czego efektem będzie zalewanie sąsiednich gospodarstw i pól uprawnych.*
- ***Pomniejszenie strefy 65SO** od strony zachodniej do granic działki nr 447 obręb Myśligoszcz z uwagi na fakt, iż w obecnym kształcie strefa 65SO otacza istniejące zabudowanie w miejscowości Boboszewo oraz niebezpiecznie zbliża się do OCHK Doliny Rzeki Debrzynki uchwalonego uchwałą Nr 165/XII/19 Sejmiku Województwa Pomorskiego z dnia 30 września 2019 r. w sprawie Obszaru Chronionego Krajobrazu Doliny Rzeki Debrzynki.*
- *Całkowite wyłączenie lub maksymalne **ograniczenie stref nr 35SO, 36SO** z możliwości lokalizacji turbin wiatrowych w odległości poniżej 500 m od doliny rzeki Chrząstawa. Taka lokalizacja budzi poważne zastrzeżenia środowiskowe i powinna zostać powstrzymana. Dolina rzeczna stanowi szczególnie cenny ekosystem, pełniący funkcję korytarza ekologicznego o znaczeniu lokalnym, a często także ponadregionalnym. Umożliwia ona migrację wielu gatunków zwierząt, w tym ptaków i nietoperzy, które są szczególnie narażone na kolizje z turbinami wiatrowymi. Bliskość instalacji może prowadzić do zwiększonej śmiertelności tych gatunków oraz zakłócenia ich naturalnych tras przelotów.*

7.2. (Nieobowiązkowo) W przypadku wypełnienia, należy uzupełnić każdą z kolumn tabeli.

Szczegółowe informacje dotyczące treści pisma w odniesieniu do działek ewidencyjnych:

Lp.	7.2.1. Nazwa aktu planowania przestrzennego	7.2.2. Identyfikator działki lub działek ewidencyjnych	7.2.3. Czy teren objęty pismem obejmuje całość działki lub działek ewidencyjnych[7)]	7.2.4. Treść[6)]
1	***PLAN OGÓLNY DEBRZNA I GMINY***	***GMINA DEBRZNO - OCHK Doliny Rzeki Debrzynki***	☐ tak ☒ nie	***J.W.***

7.3. (Nieobowiązkowo) W przypadku wypełnienia, należy uzupełnić każdą z kolumn tabeli.

Szczegółowe informacje dotyczące działek ewidencyjnych oraz niektórych parametrów – w przypadku zaznaczenia w pkt 2: wniosku do projektu aktu (pkt 2.1), uwagi do konsultowanego projektu aktu (pkt 2.2) lub wniosku o zmianę aktu (pkt 2.3) oraz w pkt 3: planu ogólnego gminy (pkt 3.1) lub miejscowego planu zagospodarowania przestrzennego, w tym zintegrowanego planu inwestycyjnego lub miejscowego planu rewitalizacji (pkt 3.2):

Lp.	7.3.1. Nazwa planu ogólnego gminy lub miejscowego planu zagospodarowania przestrzennego	7.3.2. Identyfikator działki lub działek ewidencyjnych	7.3.3. Czy teren objęty pismem obejmuje całość działki lub działek ewidencyjnych 7)	7.3.4. Nazwa lub nazwy klasy przeznaczenia terenu (albo symbol lub symbole klasy przeznaczenia terenu)[8)]	7.3.5. Maksymalny udział powierzchni zabudowy [%]	7.3.6. Maksymalna wysokość zabudowy [m]	7.3.7. Minimalny udział powierzchni biologicznie czynnej [%]
1	…… …… ……	…… …… ……	☐ tak ☐ nie	…… …… ……	…… …… ……	…… …… ……	…… …… ……

8. OŚWIADCZENIE W SPRAWIE KORESPONDENCJI ELEKTRONICZNEJ

☐ Wyrażam zgodę ☒ Nie wyrażam zgody

na doręczanie korespondencji w niniejszej sprawie za pomocą środków komunikacji elektronicznej w rozumieniu art. 2 pkt 5 ustawy z dnia 18 lipca 2002 r. o świadczeniu usług drogą elektroniczną (Dz. U. z 2020 r. poz. 344).

9. ZAŁĄCZNIKI

- ☐ Pełnomocnictwo do reprezentowania składającego pismo lub pełnomocnictwo do doręczeń (zgodnie z ustawą z dnia 16 listopada 2006 r. o opłacie skarbowej (Dz. U. z 2023 r. poz. 2111)) – jeżeli składający pismo działa przez pełnomocnika.
- ☐ Potwierdzenie uiszczenia opłaty skarbowej od pełnomocnictwa – jeżeli obowiązek uiszczenia takiej opłaty wynika z ustawy z dnia 16 listopada 2006 r. o opłacie skarbowej.
- ☐ (Nieobowiązkowo). Określenie granic terenu w formie graficznej w przypadku wskazania terenu objętego pismem jako części działki ewidencyjnej lub działek ewidencyjnych.
- ☐ (Nieobowiązkowo). Inne załączniki – w przypadku zaznaczenia pola należy podać nazwy załączników.[9)] .....

10. PODPIS SKŁADAJĄCEGO PISMO (PEŁNOMOCNIKA) I DATA PODPISU

Podpis powinien być czytelny. Podpis i datę podpisu umieszcza się w przypadku składania pisma w postaci papierowej.

Podpis: [redacted] ..... Data: 11.06.2026

[1)] Można zaznaczyć więcej niż jedno pole. W ramach jednego pisma można wybrać tylko te akty, w przypadku których pismo będzie wysyłane do tego samego organu wskazanego w pkt 1. W przypadku gdy treść wniosku lub uwagi związana jest z dokumentem powiązanym z aktem planowania przestrzennego (np. sporządzanej w toku procedowania aktu, w ramach strategicznej oceny oddziaływania na środowisko, prognozy oddziaływania na środowisko), należy w pkt 3 wybrać rodzaj aktu planowania przestrzennego, którego ten dokument dotyczy, po czym wprowadzić treść wniosku lub uwagi w pkt 7.1 lub 7.2.

[2)] Nie dotyczy planu zagospodarowania przestrzennego województwa.

[3)] Nie dotyczy planu zagospodarowania przestrzennego województwa i audytu krajobrazowego.

[4)] W pkt 4 należy podać adres zamieszkania albo siedziby składającego pismo. W przypadku wypełnienia pkt 5 podaje się adres do korespondencji składającego pismo, jeżeli jest inny niż adres podany w pkt 4. W przypadku wypełnienia pkt 6 podaje się adres zamieszkania albo siedziby pełnomocnika. W przypadku większej liczby składających pismo lub pełnomocników dane kolejnych składających pismo lub pełnomocników dodaje się w formularzu albo zamieszcza na osobnych stronach i dołącza do formularza.

[5)] Adres skrytki ePUAP lub adres do doręczeń elektronicznych wskazuje się w przypadku wyrażenia zgody na doręczanie korespondencji za pomocą środków komunikacji elektronicznej, z zastrzeżeniem przypadków, w których organ, zgodnie z przepisami ustawy z dnia 18 listopada 2020 r. o doręczeniach elektronicznych (Dz. U. z 2023 r. poz. 285, z późn. zm.), ma obowiązek doręczenia korespondencji na adres do doręczeń elektronicznych.

[6)] Maksymalna liczba znaków w pkt 7.1. wynosi 1000, natomiast w przypadku pkt 7.2.4. wartość ta odnosi się do pojedynczego wiersza. W przypadku potrzeby dodatkowego uzasadnienia, które wykracza poza wskazany limit znaków, uzasadnienie zamieszcza się na osobnych stronach i dołącza do formularza. W przypadku większej liczby wierszy w pkt 7.2.4. kolejne wiersze dodaje się w formularzu albo zamieszcza na osobnych stronach i dołącza do formularza.

[7)] W przypadku zaznaczenia pola „nie" (wskazania terenu objętego pismem jako części działki ewidencyjnej lub działek ewidencyjnych) można dodać załącznik z określeniem granic terenu w formie graficznej.

[8)] Podaje się nazwę lub symbol klasy przeznaczenia terenu zgodnie ze standardami określonymi w przepisach wykonawczych wydanych na podstawie art. 16 ust. 2 ustawy z dnia 27 marca 2003 r. o planowaniu i zagospodarowaniu przestrzennym (Dz. U. z 2023 r. poz. 977, z późn. zm.).

[9)] W przypadku dołączenia do pisma załączników zawierających dane osobowe, inne niż wymienione w pkt 4, 5 i 6, załączniki te należy zanonimizować, tj. ukryć dane osobowe.

[redacted]

Pismo dotyczące aktu planowania przestrzennego

URZĄD MIEJSKI W DĘBRZNIE
WPŁYNĘŁO
2025 -01- 03
3863/26

1. ORGAN, DO KTÓREGO JEST SKŁADANE PISMO

Nazwa: .....URZĄD MIASTA I GMINY DEBRZNO.....

2. RODZAJ PISMA[1)]

☐ 2.1. wniosek do projektu aktu
☒ 2.2. uwaga do konsultowanego projektu aktu[2)]
☐ 2.3. wniosek o zmianę aktu[3)]
☐ 2.4. wniosek o sporządzenie aktu[3)]

3. RODZAJ AKTU PLANOWANIA PRZESTRZENNEGO[1)]

☒ 3.1. plan ogólny gminy

☐ 3.2. miejscowy plan zagospodarowania przestrzennego, w tym zintegrowany plan inwestycyjny lub miejscowy plan rewitalizacji

☐ 3.3. uchwała ustalająca zasady i warunki sytuowania obiektów małej architektury, tablic reklamowych i urządzeń reklamowych oraz ogrodzeń, ich gabaryty, standardy jakościowe oraz rodzaje materiałów budowlanych, z jakich mogą być wykonane

☐ 3.4. audyt krajobrazowy

☐ 3.5. plan zagospodarowania przestrzennego województwa

4. DANE SKŁADAJĄCEGO PISMO[4)]

Imię i nazwisko lub nazwa: .....[redacted].....
Kraj: .....[redacted]..... Województwo: .....[redacted].....
Powiat: .....[redacted]..... Gmina: .....[redacted].....
Ulica: ..... Nr domu: [redacted] Nr lokalu: .....
Miejscowość: .....[redacted]..... Kod pocztowy: .....[redacted].....
E-mail (w przypadku gdy składający pismo posiada adres e-mail): .....
Nr tel. (nieobowiązkowo): .....
Adres skrytki ePUAP lub adres do doręczeń elektronicznych[5)]: .....

4.1. Czy składający pismo jest właścicielem lub użytkownikiem wieczystym nieruchomości objętej wnioskiem lub uwagą?

☒ tak ☐ nie

5. ADRES DO KORESPONDENCJI SKŁADAJĄCEGO PISMO[4)]

(Nieobowiązkowo)
Kraj: ..... Województwo: .....
Powiat: ..... Gmina: .....
Ulica: ..... Nr domu: ..... Nr lokalu: .....
Miejscowość: ..... Kod pocztowy: .....

6. DANE PEŁNOMOCNIKA[4)]

(Nieobowiązkowo)
☒ pełnomocnik ☐ pełnomocnik do doręczeń
Imię i nazwisko lub nazwa: .....[redacted].....
Kraj: .....[redacted]..... Województwo: .....[redacted].....
Powiat: .....[redacted]..... Gmina: .....[redacted].....
Ulica: ..... Nr domu: [redacted] Nr lokalu: .....
Miejscowość: .....[redacted]..... Kod pocztowy: .....[redacted].....
E-mail (w przypadku gdy składający pismo posiada adres e-mail): .....
Nr tel. (nieobowiązkowo): .....
Adres skrytki ePUAP lub adres do doręczeń elektronicznych[6)]: .....

7. TREŚĆ PISMA

7.1. Treść[7)].....

W związku z konsultacjami społecznymi dot. planu ogólnego zwracam się z prośbą o rozszerzenie obszaru uzupełnienia zabudowy na działce nr 18/1 obręb Drozdowo zgodnie z załącznikiem graficznym.

Uzasadnienie:

Jestem rolnikiem, na działce nr 18/1 obręb Drozdowo posiadam budynek gospodarczy i planuję na ww. działce rozszerzyć działalność rolniczą.

7.2. (Nieobowiązkowo) W przypadku wypełnienia, należy uzupełnić każdą z kolumn tabeli.

Szczegółowe informacje dotyczące treści pisma w odniesieniu do działek ewidencyjnych:

Lp.	7.2.1. Nazwa aktu planowania przestrzennego	7.2.2. Identyfikator działki lub działek ewidencyjnych	7.2.3. Czy teren objęty pismem obejmuje całość działki lub działek ewidencyjnych[8)]	7.2.4. Treść[6)]
1	.....	.....	☐ tak ☐ nie	.....

7.3. (Nieobowiązkowo) W przypadku wypełnienia, należy uzupełnić każdą z kolumn tabeli.

Szczegółowe informacje dotyczące działek ewidencyjnych oraz niektórych parametrów – w przypadku zaznaczenia w pkt 2: wniosku do projektu aktu (pkt 2.1), uwagi do konsultowanego projektu aktu (pkt 2.2) lub wniosku o zmianę aktu (pkt 2.3) oraz w pkt 3: planu ogólnego gminy (pkt 3.1) lub miejscowego planu zagospodarowania przestrzennego, w tym zintegrowanego planu inwestycyjnego lub miejscowego planu rewitalizacji (pkt 3.2):

Lp.	7.3.1. Nazwa planu ogólnego gminy lub miejscowego planu zagospodarowania przestrzennego	7.3.2. Identyfikator działki lub działek ewidencyjnych	7.3.3. Czy teren objęty pismem obejmuje całość działki lub działek ewidencyjnych 7)	7.3.4. Nazwa lub nazwy klasy przeznaczenia terenu (albo symbol lub symbole klasy przeznaczenia terenu)[9)]	7.3.5. Maksymalny udział powierzchni zabudowy [%]	7.3.6. Maksymalna wysokość zabudowy [m]	7.3.7. Minimalny udział powierzchni biologicznie czynnej [%]
1	.....	.....	☐ tak ☐ nie	.....	.....	.....	.....

8. OŚWIADCZENIE W SPRAWIE KORESPONDENCJI ELEKTRONICZNEJ

☐ Wyrażam zgodę ☒ Nie wyrażam zgody

na doręczanie korespondencji w niniejszej sprawie za pomocą środków komunikacji elektronicznej w rozumieniu art. 2 pkt 5 ustawy z dnia 18 lipca 2002 r. o świadczeniu usług drogą elektroniczną (Dz. U. z 2020 r. poz. 344).

9. ZAŁĄCZNIKI

☒ Pełnomocnictwo do reprezentowania składającego pismo lub pełnomocnictwo do doręczeń (zgodnie z ustawą z dnia 16 listopada 2006 r. o opłacie skarbowej (Dz. U. z 2023 r. poz. 2111)) – jeżeli składający pismo działa przez pełnomocnika.

☐ Potwierdzenie uiszczenia opłaty skarbowej od pełnomocnictwa – jeżeli obowiązek uiszczenia takiej opłaty wynika z ustawy z dnia 16 listopada 2006 r. o opłacie skarbowej.

☒ (Nieobowiązkowo). Określenie granic terenu w formie graficznej w przypadku wskazania terenu objętego pismem jako części działki ewidencyjnej lub działek ewidencyjnych.

☐ (Nieobowiązkowo). Inne załączniki – w przypadku zaznaczenia pola należy podać nazwy załączników.[10)]
.....

10. PODPIS SKŁADAJĄCEGO PISMO (PEŁNOMOCNIKA) I DATA PODPISU

Podpis powinien być czytelny. Podpis i datę podpisu umieszcza się w przypadku składania pisma w postaci papierowej.

Podpis: [redacted] Data: 03.04.2026

[1] Można zaznaczyć więcej niż jedno pole. W ramach jednego pisma można wybrać tylko te akty, w przypadku których pismo będzie wysyłane do tego samego organu wskazanego w pkt 1. W przypadku gdy treść wniosku lub uwagi związana jest z dokumentem powiązanym z aktem planowania przestrzennego (np. sporządzanej w toku procedowania aktu, w ramach strategicznej oceny oddziaływania na środowisko, prognozy oddziaływania na środowisko), należy w pkt 3 wybrać rodzaj aktu planowania przestrzennego, którego ten dokument dotyczy, po czym wprowadzić treść wniosku lub uwagi w pkt 7.1 lub 7.2.

[2] Nie dotyczy planu zagospodarowania przestrzennego województwa.

[3] Nie dotyczy planu zagospodarowania przestrzennego województwa i audytu krajobrazowego.

[4] W pkt 4 należy podać adres zamieszkania albo siedziby składającego pismo. W przypadku wypełnienia pkt 5 podaje się adres do korespondencji składającego pismo, jeżeli jest inny niż adres podany w pkt 4. W przypadku wypełnienia pkt 6 podaje się adres zamieszkania albo siedziby pełnomocnika. W przypadku większej liczby składających pismo lub pełnomocników dane kolejnych składających pismo lub pełnomocników dodaje się w formularzu albo zamieszcza na osobnych stronach i dołącza do formularza.

[5] Adres skrytki ePUAP lub adres do doręczeń elektronicznych wskazuje się w przypadku wyrażenia zgody na doręczanie korespondencji za pomocą środków komunikacji elektronicznej, z zastrzeżeniem przypadków, w których organ, zgodnie z przepisami ustawy z dnia 18 listopada 2020 r. o doręczeniach elektronicznych (Dz. U. z 2023 r. poz. 285, z późn. zm.), ma obowiązek doręczenia korespondencji na adres do doręczeń elektronicznych.


[6] Adres skrytki ePUAP lub adres do doręczeń elektronicznych wskazuje się w przypadku wyrażenia zgody na doręczanie korespondencji za pomocą środków komunikacji elektronicznej, z zastrzeżeniem przypadków, w których organ, zgodnie z przepisami ustawy z dnia 18 listopada 2020 r. o doręczeniach elektronicznych (Dz. U. z 2023 r. poz. 285, z późn. zm.), ma obowiązek doręczenia korespondencji na adres do doręczeń elektronicznych.

[7] Maksymalna liczba znaków w pkt 7.1. wynosi 1000, natomiast w przypadku pkt 7.2.4. wartość ta odnosi się do pojedynczego wiersza. W przypadku potrzeby dodatkowego uzasadnienia, które wykracza poza wskazany limit znaków, uzasadnienie zamieszcza się na osobnych stronach i dołącza do formularza. W przypadku większej liczby wierszy w pkt 7.2.4. kolejne wiersze dodaje się w formularzu albo zamieszcza na osobnych stronach i dołącza do formularza.

[8] W przypadku zaznaczenia pola „nie" (wskazania terenu objętego pismem jako części działki ewidencyjnej lub działek ewidencyjnych) można dodać załącznik z określeniem granic terenu w formie graficznej.

[9] Podaje się nazwę lub symbol klasy przeznaczenia terenu zgodnie ze standardami określonymi w przepisach wykonawczych wydanych na podstawie art. 16 ust. 2 ustawy z dnia 27 marca 2003 r. o planowaniu i zagospodarowaniu przestrzennym (Dz. U. z 2023 r. poz. 977, z późn. zm.).

[10] W przypadku dołączenia do pisma załączników zawierających dane osobowe, inne niż wymienione w pkt 4, 5 i 6, załączniki te należy zanonimizować, tj. ukryć dane osobowe.

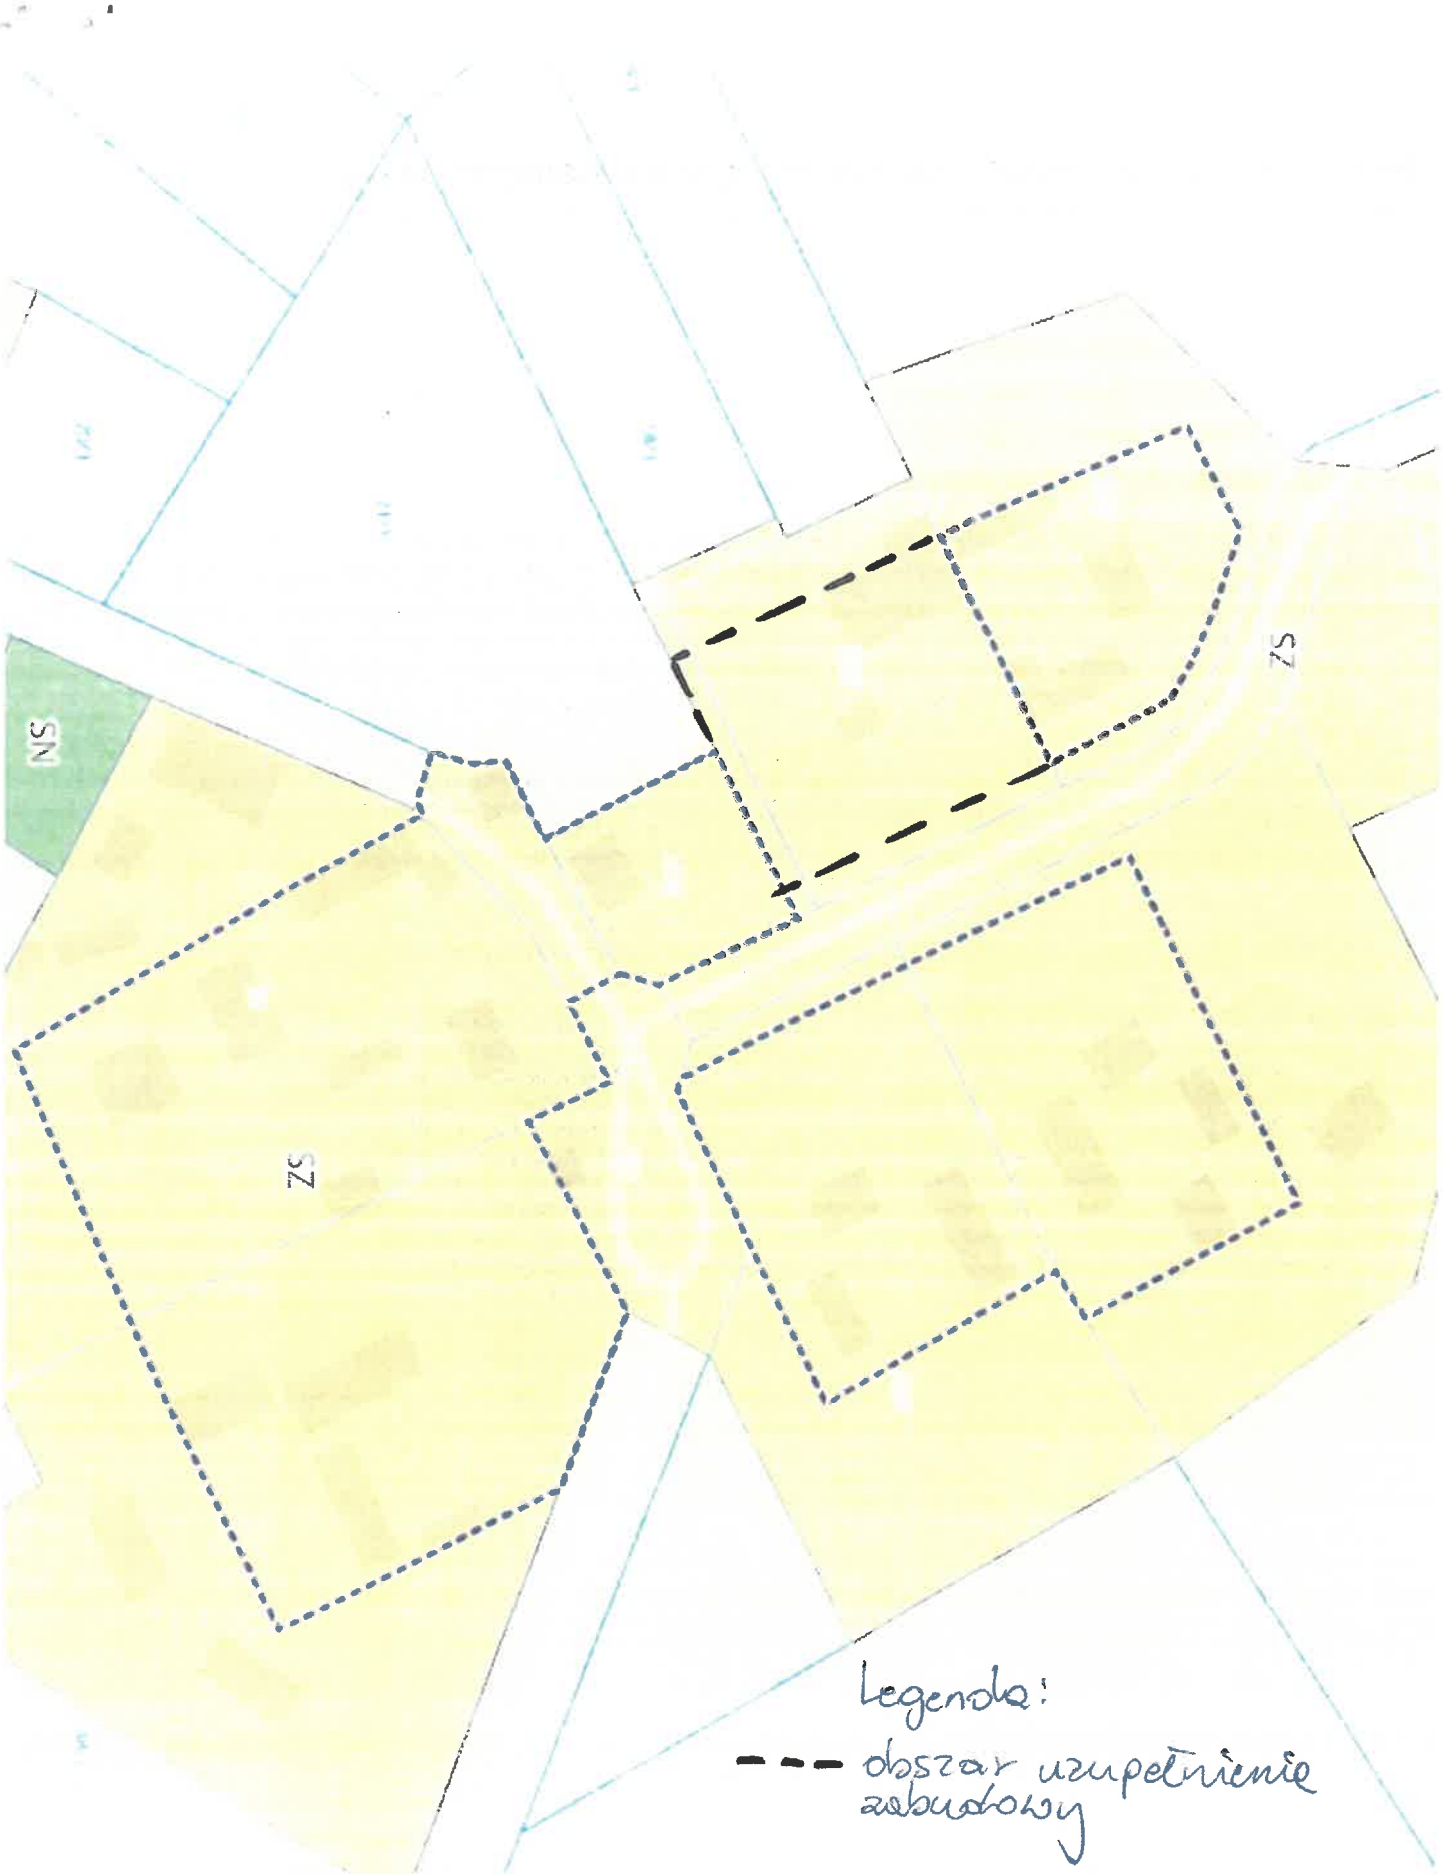
NS
ZS
ZS
Legenda:
obszar uzupełnienie zabudowy

[redacted]

Cierznie, dnia 3.04.2026 r.

PEŁNOMOCNICTWO

Niniejszym upoważniam moją siostrę [redacted] zamieszkałą [redacted] o numerze pesel [redacted] do wszystkich czynności związanych ze składaniem uwag do planów ogólnych na terenie wszystkich gmin w Polsce

[redacted]

[redacted]

Pismo dotyczące aktu planowania przestrzennego

URZĄD MIEJSKI W DĘBRZNIE
2026 -04- 03
3864/26

1. ORGAN, DO KTÓREGO JEST SKŁADANE PISMO

Nazwa: BURMISTRZ DĘBRZNA

2. RODZAJ PISMA[1)]

☐ 2.1. wniosek do projektu aktu
☒ 2.2. uwaga do konsultowanego projektu aktu[2)]
☐ 2.3. wniosek o zmianę aktu[3)]
☐ 2.4. wniosek o sporządzenie aktu[3)]

3. RODZAJ AKTU PLANOWANIA PRZESTRZENNEGO[1)]

☒ 3.1. plan ogólny gminy

☐ 3.2. miejscowy plan zagospodarowania przestrzennego, w tym zintegrowany plan inwestycyjny lub miejscowy plan rewitalizacji

☐ 3.3. uchwała ustalająca zasady i warunki sytuowania obiektów małej architektury, tablic reklamowych i urządzeń reklamowych oraz ogrodzeń, ich gabaryty, standardy jakościowe oraz rodzaje materiałów budowlanych, z jakich mogą być wykonane

☐ 3.4. audyt krajobrazowy

☐ 3.5. plan zagospodarowania przestrzennego województwa

4. DANE SKŁADAJĄCEGO PISMO[4)]

Imię i nazwisko lub nazwa: [redacted]
Kraj: [redacted] Województwo: [redacted]
Powiat: [redacted] Gmina: [redacted]
Ulica: [redacted] Nr domu: [redacted] Nr lokalu:
Miejscowość: [redacted] Kod pocztowy: [redacted]
E-mail (w przypadku gdy składający pismo posiada adres e-mail):
Nr tel. (nieobowiązkowo):
Adres skrytki ePUAP lub adres do doręczeń elektronicznych[5)]:

4.1. Czy składający pismo jest właścicielem lub użytkownikiem wieczystym nieruchomości objętej wnioskiem lub uwagą?

☒ tak ☐ nie

5. ADRES DO KORESPONDENCJI SKŁADAJĄCEGO PISMO[4)]

(Nieobowiązkowo)
Kraj: Województwo:
Powiat: Gmina:
Ulica: Nr domu: Nr lokalu:
Miejscowość: Kod pocztowy:

6. DANE PEŁNOMOCNIKA[4)]

(Nieobowiązkowo)
☐ pełnomocnik ☐ pełnomocnik do doręczeń
Imię i nazwisko:
Kraj: Województwo:
Powiat: Gmina:
Ulica: Nr domu: Nr lokalu:
Miejscowość: Kod pocztowy:
E-mail (w przypadku gdy pełnomocnik posiada adres e-mail):
Nr tel. (nieobowiązkowo):
Adres skrytki ePUAP lub adres do doręczeń elektronicznych[5)]:

7. TREŚĆ PISMA

7.1. Treść[6]) PROJEKT O OBJĘCIE DZIAŁEK NR. 105, 192, 752/1 OBSZAREM UZUPEŁNIENIA STREFA ZABUDOWY ZAGRODOWEJ W CHEŁSIU PLANUJĄ 2 SYNÓW GOSPODARSTWA I BUDOWĘ NOWYCH BUDYNKÓW. W PRZECIĄGU NAJBLIŻSZYCH 10 LAT.

7.2. (Nieobowiązkowo) W przypadku wypełnienia, należy uzupełnić każdą z kolumn tabeli.

Szczegółowe informacje dotyczące treści pisma w odniesieniu do działek ewidencyjnych:

Lp.	7.2.1. Nazwa aktu planowania przestrzennego	7.2.2. Identyfikator działki lub działek ewidencyjnych	7.2.3. Czy teren objęty pismem obejmuje całość działki lub działek ewidencyjnych[7])	7.2.4. Treść[6])
1	PLAN OGÓLNY	192, 105, 752/1	☒ tak ☐ nie	J.W.

7.3. (Nieobowiązkowo) W przypadku wypełnienia, należy uzupełnić każdą z kolumn tabeli.

Szczegółowe informacje dotyczące działek ewidencyjnych oraz niektórych parametrów – w przypadku zaznaczenia w pkt 2: wniosku do projektu aktu (pkt 2.1), uwagi do konsultowanego projektu aktu (pkt 2.2) lub wniosku o zmianę aktu (pkt 2.3) oraz w pkt 3: planu ogólnego gminy (pkt 3.1) lub miejscowego planu zagospodarowania przestrzennego, w tym zintegrowanego planu inwestycyjnego lub miejscowego planu rewitalizacji (pkt 3.2):

Lp.	7.3.1. Nazwa planu ogólnego gminy lub miejscowego planu zagospodarowania przestrzennego	7.3.2. Identyfikator działki lub działek ewidencyjnych	7.3.3. Czy teren objęty pismem obejmuje całość działki lub działek ewidencyjnych[7])	7.3.4. Nazwa lub nazwy klasy przeznaczenia terenu (albo symbol lub symbole klasy przeznaczenia terenu)[8])	7.3.5. Maksymalny udział powierzchni zabudowy [%]	7.3.6. Maksymalna wysokość zabudowy [m]	7.3.7. Minimalny udział powierzchni biologicznie czynnej [%]
1			☐ tak ☐ nie				

8. OŚWIADCZENIE W SPRAWIE KORESPONDENCJI ELEKTRONICZNEJ

☒ Wyrażam zgodę ☐ Nie wyrażam zgody

na doręczanie korespondencji w niniejszej sprawie za pomocą środków komunikacji elektronicznej w rozumieniu art. 2 pkt 5 ustawy z dnia 18 lipca 2002 r. o świadczeniu usług drogą elektroniczną (Dz. U. z 2020 r. poz. 344).

9. ZAŁĄCZNIKI

☐ Pełnomocnictwo do reprezentowania składającego pismo lub pełnomocnictwo do doręczeń (zgodnie z ustawą z dnia 16 listopada 2006 r. o opłacie skarbowej (Dz. U. z 2023 r. poz. 2111)) – jeżeli składający pismo działa przez pełnomocnika.

☐ Potwierdzenie uiszczenia opłaty skarbowej od pełnomocnictwa – jeżeli obowiązek uiszczenia takiej opłaty wynika z ustawy z dnia 16 listopada 2006 r. o opłacie skarbowej.

☐ (Nieobowiązkowo). Określenie granic terenu w formie graficznej w przypadku wskazania terenu objętego pismem jako części działki ewidencyjnej lub działek ewidencyjnych.

☐ (Nieobowiązkowo). Inne załączniki – w przypadku zaznaczenia pola należy podać nazwy załączników.[9])

10. PODPIS SKŁADAJĄCEGO PISMO (PEŁNOMOCNIKA) I DATA PODPISU

Podpis powinien być czytelny. Podpis i datę podpisu umieszcza się w przypadku składania pisma w postaci papierowej.

Podpis: [redacted] Data: 03-04-2026 r.

---

[1] Można zaznaczyć więcej niż jedno pole. W ramach jednego pisma można wybrać tylko te akty, w przypadku których pismo będzie wysyłane do tego samego organu wskazanego w pkt 1. W przypadku gdy treść wniosku lub uwagi związana jest z dokumentem powiązanym z aktem planowania przestrzennego (np. sporządzanej w toku procedowania aktu, w ramach strategicznej oceny oddziaływania na środowisko, prognozy oddziaływania na środowisko), należy w pkt 3 wybrać rodzaj aktu planowania przestrzennego, którego ten dokument dotyczy, po czym wprowadzić treść wniosku lub uwagi w pkt 7.1 lub 7.2.

[2] Nie dotyczy planu zagospodarowania przestrzennego województwa.

[3] Nie dotyczy planu zagospodarowania przestrzennego województwa i audytu krajobrazowego.

[4] W pkt 4 należy podać adres zamieszkania albo siedziby składającego pismo. W przypadku wypełnienia pkt 5 podaje się adres do korespondencji składającego pismo, jeżeli jest inny niż adres podany w pkt 4. W przypadku wypełnienia pkt 6 podaje się adres zamieszkania albo siedziby pełnomocnika. W przypadku większej liczby składających pismo lub pełnomocników dane kolejnych składających pismo lub pełnomocników dodaje się w formularzu albo zamieszcza na osobnych stronach i dołącza do formularza.

[5] Adres skrytki ePUAP lub adres do doręczeń elektronicznych wskazuje się w przypadku wyrażenia zgody na doręczanie korespondencji za pomocą środków komunikacji elektronicznej, z zastrzeżeniem przypadków, w których organ, zgodnie z przepisami ustawy z dnia 18 listopada 2020 r. o doręczeniach elektronicznych (Dz. U. z 2023 r. poz. 285, z późn. zm.), ma obowiązek doręczenia korespondencji na adres do doręczeń elektronicznych.

[6] Maksymalna liczba znaków w pkt 7.1. wynosi 1000, natomiast w przypadku pkt 7.2.4. wartość ta odnosi się do pojedynczego wiersza. W przypadku potrzeby dodatkowego uzasadnienia, które wykracza poza wskazany limit znaków, uzasadnienie zamieszcza się na osobnych stronach i dołącza do formularza. W przypadku większej liczby wierszy w pkt 7.2.4. kolejne wiersze dodaje się w formularzu albo zamieszcza na osobnych stronach i dołącza do formularza.

[7] W przypadku zaznaczenia pola „nie" (wskazania terenu objętego pismem jako części działki ewidencyjnej lub działek ewidencyjnych) można dodać załącznik z określeniem granic terenu w formie graficznej.

[8] Podaje się nazwę lub symbol klasy przeznaczenia terenu zgodnie ze standardami określonymi w przepisach wykonawczych wydanych na podstawie art. 16 ust. 2 ustawy z dnia 27 marca 2003 r. o planowaniu i zagospodarowaniu przestrzennym (Dz. U. z 2023 r. poz. 977, z późn. zm.).

[9] W przypadku dołączenia do pisma załączników zawierających dane osobowe, inne niż wymienione w pkt 4, 5 i 6, załączniki te należy zanonimizować, tj. ukryć dane osobowe.

[redacted]

Pismo dotyczące aktu planowania przestrzennego

[redacted]

1. ORGAN, DO KTÓREGO JEST SKŁADANE PISMO

Nazwa: ..... *BURMISTRZ DEBRZNA*

2. RODZAJ PISMA[1)]

☐ 2.1. wniosek do projektu aktu

☒ 2.2. uwaga do konsultowanego projektu aktu[2)]

☐ 2.3. wniosek o zmianę aktu[3)]

☐ 2.4. wniosek o sporządzenie aktu[3)]

3. RODZAJ AKTU PLANOWANIA PRZESTRZENNEGO[1)]

☒ 3.1. plan ogólny gminy

☐ 3.2. miejscowy plan zagospodarowania przestrzennego, w tym zintegrowany plan inwestycyjny lub miejscowy plan rewitalizacji

☐ 3.3. uchwała ustalająca zasady i warunki sytuowania obiektów małej architektury, tablic reklamowych i urządzeń reklamowych oraz ogrodzeń, ich gabaryty, standardy jakościowe oraz rodzaje materiałów budowlanych, z jakich mogą być wykonane

☐ 3.4. audyt krajobrazowy

☐ 3.5. plan zagospodarowania przestrzennego województwa

4. DANE SKŁADAJĄCEGO PISMO[4)]

Imię i nazwisko lub nazwa: [redacted]

Kraj: [redacted] Województwo: [redacted]

Powiat: [redacted] Gmina: [redacted]

Ulica: ..... Nr domu: [redacted] Nr lokalu: .....

Miejscowość: [redacted] Kod pocztowy: [redacted]

E-mail (w przypadku gdy składający pismo posiada adres e-mail): .....

Nr tel. (nieobowiązkowo): .....

Adres skrytki ePUAP lub adres do doręczeń elektronicznych[5)]: .....

4.1. Czy składający pismo jest właścicielem lub użytkownikiem wieczystym nieruchomości objętej wnioskiem lub uwagą?

☒ tak ☒ nie

5. ADRES DO KORESPONDENCJI SKŁADAJĄCEGO PISMO[4)]

(Nieobowiązkowo)

Kraj: ..... Województwo: .....

Powiat: ..... Gmina: .....

Ulica: ..... Nr domu: ..... Nr lokalu: .....

Miejscowość: ..... Kod pocztowy: .....

6. DANE PEŁNOMOCNIKA[4)]

(Nieobowiązkowo)

☐ pełnomocnik ☐ pełnomocnik do doręczeń

Imię i nazwisko: .....

Kraj: ..... Województwo: .....

Powiat: ..... Gmina: .....

Ulica: ..... Nr domu: ..... Nr lokalu: .....

Miejscowość: ..... Kod pocztowy: .....

E-mail (w przypadku gdy pełnomocnik posiada adres e-mail): .....

Nr tel. (nieobowiązkowo): .....

Adres skrytki ePUAP lub adres do doręczeń elektronicznych[5)]: .....

7. TREŚĆ PISMA

7.1. Treść[6)]

Uwaga dotyczy obszaru oznaczonego w załączniku graficznym do wniosku. Stanowczo sprzeciwiam się planowanej lokalizacji turbin wiatrowych na południowy zachód od mojego domu. Przede wszystkim inwestycja ta będzie miała bezpośredni wpływ na jakość mojego życia oraz mojej rodziny. Turbiny wiatrowe generują hałas, w tym również infradźwięki, które – mimo że nie zawsze słyszalne – mogą powodować dyskomfort, problemy ze snem, rozdrażnienie czy długotrwałe pogorszenie samopoczucia. Dodatkowo zjawisko migotania cienia, powstające w wyniku pracy wirników, może być szczególnie uciążliwe przy takiej lokalizacji względem mojego domu.

7.2. (Nieobowiązkowo) W przypadku wypełnienia, należy uzupełnić każdą z kolumn tabeli.

Szczegółowe informacje dotyczące treści pisma w odniesieniu do działek ewidencyjnych:

Lp.	7.2.1. Nazwa aktu planowania przestrzennego	7.2.2. Identyfikator działki lub działek ewidencyjnych	7.2.3. Czy teren objęty pismem obejmuje całość działki lub działek ewidencyjnych[7)]	7.2.4. Treść[6)]
1	***PLAN OGÓLNY GMINY DEBRZNO***	***obręb Myśligoszcz (0005), działka nr 38/1***	☒ tak ☒ nie	***Sprzeciwiam się planowanej lokalizacji turbin wiatrowych na południowy zachód od mojego domu.***

7.3. (Nieobowiązkowo) W przypadku wypełnienia, należy uzupełnić każdą z kolumn tabeli.

Szczegółowe informacje dotyczące działek ewidencyjnych oraz niektórych parametrów – w przypadku zaznaczenia w pkt 2: wniosku do projektu aktu (pkt 2.1), uwagi do konsultowanego projektu aktu (pkt 2.2) lub wniosku o zmianę aktu (pkt 2.3) oraz w pkt 3: planu ogólnego gminy (pkt 3.1) lub miejscowego planu zagospodarowania przestrzennego, w tym zintegrowanego planu inwestycyjnego lub miejscowego planu rewitalizacji (pkt 3.2):

Lp.	7.3.1. Nazwa planu ogólnego gminy lub miejscowego planu zagospodarowania przestrzennego	7.3.2. Identyfikator działki lub działek ewidencyjnych	7.3.3. Czy teren objęty pismem obejmuje całość działki lub działek ewidencyjnych 7)	7.3.4. Nazwa lub nazwy klasy przeznaczenia terenu (albo symbol lub symbole klasy przeznaczenia terenu)[8)]	7.3.5. Maksymalny udział powierzchni zabudowy [%]	7.3.6. Maksymalna wysokość zabudowy [m]	7.3.7. Minimalny udział powierzchni biologicznie czynnej [%]
1	....	....	☐ tak ☐ nie	....	....	....	....

8. OŚWIADCZENIE W SPRAWIE KORESPONDENCJI ELEKTRONICZNEJ

☐ Wyrażam zgodę ☒ Nie wyrażam zgody

na doręczanie korespondencji w niniejszej sprawie za pomocą środków komunikacji elektronicznej w rozumieniu art. 2 pkt 5 ustawy z dnia 18 lipca 2002 r. o świadczeniu usług drogą elektroniczną (Dz. U. z 2020 r. poz. 344).

9. ZAŁĄCZNIKI

☐ Pełnomocnictwo do reprezentowania składającego pismo lub pełnomocnictwo do doręczeń (zgodnie z ustawą z dnia 16 listopada 2006 r. o opłacie skarbowej (Dz. U. z 2023 r. poz. 2111)) – jeżeli składający pismo działa przez pełnomocnika.

☐ Potwierdzenie uiszczenia opłaty skarbowej od pełnomocnictwa – jeżeli obowiązek uiszczenia takiej opłaty wynika z ustawy z dnia 16 listopada 2006 r. o opłacie skarbowej.

☐ (Nieobowiązkowo). Określenie granic terenu w formie graficznej w przypadku wskazania terenu objętego pismem jako części działki ewidencyjnej lub działek ewidencyjnych.

☒ (Nieobowiązkowo). Inne załączniki – w przypadku zaznaczenia pola należy podać nazwy załączników.[9)]

..... ***ZAŁĄCZNIK NR 1***

10. PODPIS SKŁADAJĄCEGO PISMO (PEŁNOMOCNIKA) I DATA PODPISU

Podpis powinien być czytelny. Podpis i datę podpisu umieszcza się w przypadku składania pisma w postaci papierowej.

Podpis: [redacted] Data: 02.04.2026 r.

[1] Można zaznaczyć więcej niż jedno pole. W ramach jednego pisma można wybrać tylko te akty, w przypadku których pismo będzie wysyłane do tego samego organu wskazanego w pkt 1. W przypadku gdy treść wniosku lub uwagi związana jest z dokumentem powiązanym z aktem planowania przestrzennego (np. sporządzanej w toku procedowania aktu, w ramach strategicznej oceny oddziaływania na środowisko, prognozy oddziaływania na środowisko), należy w pkt 3 wybrać rodzaj aktu planowania przestrzennego, którego ten dokument dotyczy, po czym wprowadzić treść wniosku lub uwagi w pkt 7.1 lub 7.2.

[2] Nie dotyczy planu zagospodarowania przestrzennego województwa.

[3] Nie dotyczy planu zagospodarowania przestrzennego województwa i audytu krajobrazowego.

[4] W pkt 4 należy podać adres zamieszkania albo siedziby składającego pismo. W przypadku wypełnienia pkt 5 podaje się adres do korespondencji składającego pismo, jeżeli jest inny niż adres podany w pkt 4. W przypadku wypełnienia pkt 6 podaje się adres zamieszkania albo siedziby pełnomocnika. W przypadku większej liczby składających pismo lub pełnomocników dane kolejnych składających pismo lub pełnomocników dodaje się w formularzu albo zamieszcza na osobnych stronach i dołącza do formularza.

[5] Adres skrytki ePUAP lub adres do doręczeń elektronicznych wskazuje się w przypadku wyrażenia zgody na doręczanie korespondencji za pomocą środków komunikacji elektronicznej, z zastrzeżeniem przypadków, w których organ, zgodnie z przepisami ustawy z dnia 18 listopada 2020 r. o doręczeniach elektronicznych (Dz. U. z 2023 r. poz. 285, z późn. zm.), ma obowiązek doręczenia korespondencji na adres do doręczeń elektronicznych.

[6] Maksymalna liczba znaków w pkt 7.1. wynosi 1000, natomiast w przypadku pkt 7.2.4. wartość ta odnosi się do pojedynczego wiersza. W przypadku potrzeby dodatkowego uzasadnienia, które wykracza poza wskazany limit znaków, uzasadnienie zamieszcza się na osobnych stronach i dołącza do formularza. W przypadku większej liczby wierszy w pkt 7.2.4. kolejne wiersze dodaje się w formularzu albo zamieszcza na osobnych stronach i dołącza do formularza.

[7] W przypadku zaznaczenia pola „nie" (wskazania terenu objętego pismem jako części działki ewidencyjnej lub działek ewidencyjnych) można dodać załącznik z określeniem granic terenu w formie graficznej.

[8] Podaje się nazwę lub symbol klasy przeznaczenia terenu zgodnie ze standardami określonymi w przepisach wykonawczych wydanych na podstawie art. 16 ust. 2 ustawy z dnia 27 marca 2003 r. o planowaniu i zagospodarowaniu przestrzennym (Dz. U. z 2023 r. poz. 977, z późn. zm.).


[9] W przypadku dołączenia do pisma załączników zawierających dane osobowe, inne niż wymienione w pkt 4, 5 i 6, załączniki te należy zanonimizować, tj. ukryć dane osobowe.

geoportal.gov.pl

Skala: 1:25000

ZAŁĄCZNIK NR 1

387965,58 637494,73

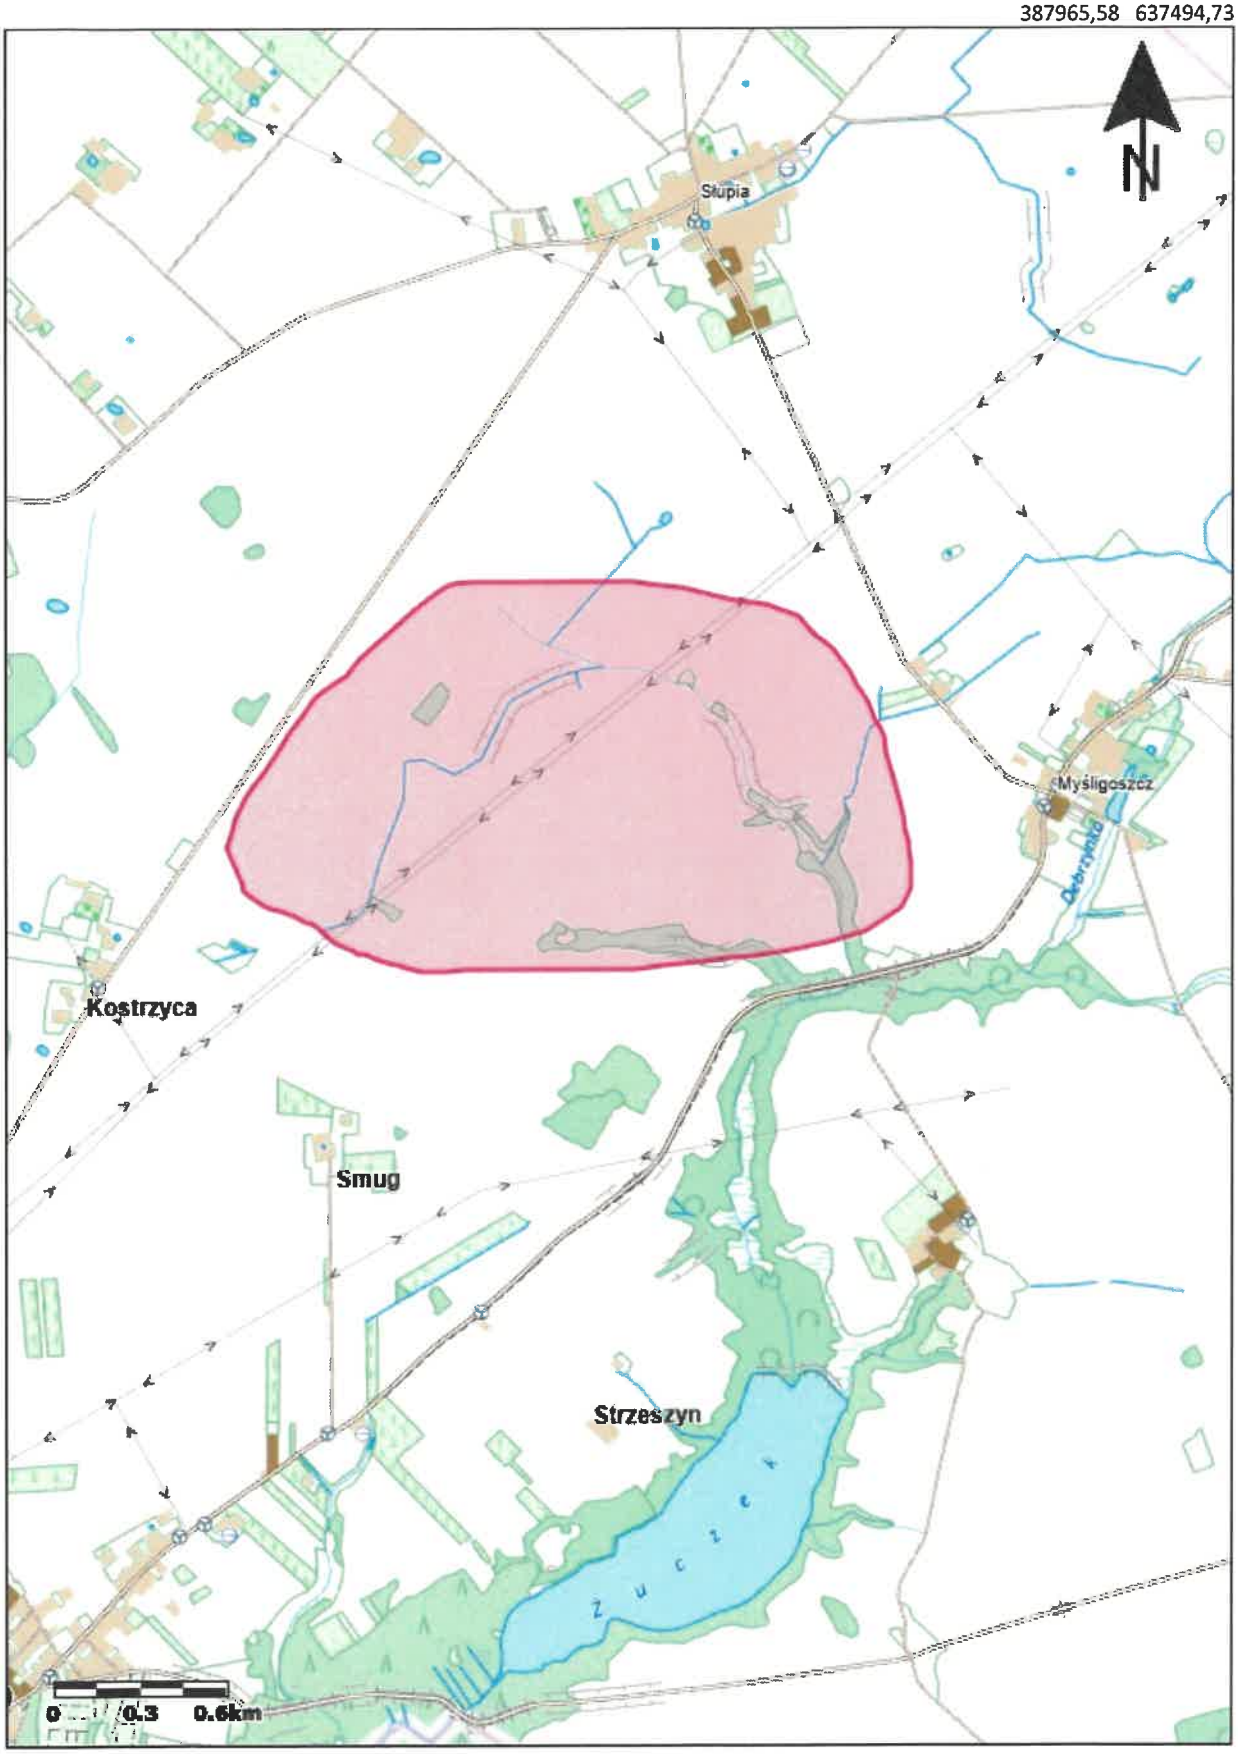

383732,24 631541,59

Główny Urząd Geodezji i Kartografii
ul. Żurawia 6/12
00-926 Warszawa

Uwaga: Ten wydruk ma charakter wyłącznie poglądowy i w żadnym razie nie może być traktowany jako dokument oficjalny.
© 2023 GUGiK Wszystkie prawa zastrzeżone.

[redacted]

Pismo dotyczące aktu planowania przestrzennego

WPŁYNĘŁO
DO URZĘDU GMINY W DEBRZNIE
2026 -01- 03
3866/26

1. ORGAN, DO KTÓREGO JEST SKŁADANE PISMO

Nazwa: ..... **BURMISTRZ DEBRZNA** .....

2. RODZAJ PISMA[1)]

☐ 2.1. wniosek do projektu aktu

☒ 2.2. uwaga do konsultowanego projektu aktu[2)]

☐ 2.3. wniosek o zmianę aktu[3)]

☐ 2.4. wniosek o sporządzenie aktu[3)]

3. RODZAJ AKTU PLANOWANIA PRZESTRZENNEGO[1)]

☒ 3.1. plan ogólny gminy

☐ 3.2. miejscowy plan zagospodarowania przestrzennego, w tym zintegrowany plan inwestycyjny lub miejscowy plan rewitalizacji

☐ 3.3. uchwała ustalająca zasady i warunki sytuowania obiektów małej architektury, tablic reklamowych i urządzeń reklamowych oraz ogrodzeń, ich gabaryty, standardy jakościowe oraz rodzaje materiałów budowlanych, z jakich mogą być wykonane

☐ 3.4. audyt krajobrazowy

☐ 3.5. plan zagospodarowania przestrzennego województwa

4. DANE SKŁADAJĄCEGO PISMO[4)]

Imię i nazwisko lub nazwa: ..... [redacted] .....

Kraj: ..... [redacted] ..... Województwo: ..... [redacted] .....

Powiat: ..... [redacted] ..... Gmina: ..... [redacted] .....

Ulica: ..... Nr domu: ..... [redacted] .. Nr lokalu: .....

Miejscowość: ..... [redacted] ..... Kod pocztowy: ..... [redacted] .....

E-mail (w przypadku gdy składający pismo posiada adres e-mail): .....

Nr tel. (nieobowiązkowo): .....

Adres skrytki ePUAP lub adres do doręczeń elektronicznych[5)]: .....

4.1. Czy składający pismo jest właścicielem lub użytkownikiem wieczystym nieruchomości objętej wnioskiem lub uwagą?

☒ tak ☐ nie

5. ADRES DO KORESPONDENCJI SKŁADAJĄCEGO PISMO[4)]

(Nieobowiązkowo)

Kraj: ..... Województwo: .....

Powiat: ..... Gmina: .....

Ulica: ..... Nr domu: ..... Nr lokalu: .....

Miejscowość: ..... Kod pocztowy: .....

6. DANE PEŁNOMOCNIKA[4)]

(Nieobowiązkowo)

☐ pełnomocnik ☐ pełnomocnik do doręczeń

Imię i nazwisko: .....

Kraj: ..... Województwo: .....

Powiat: ..... Gmina: .....

Ulica: ..... Nr domu: ..... Nr lokalu: .....

Miejscowość: ..... Kod pocztowy: .....

E-mail (w przypadku gdy pełnomocnik posiada adres e-mail): .....

Nr tel. (nieobowiązkowo): .....

Adres skrytki ePUAP lub adres do doręczeń elektronicznych[5)]: .....

7. TREŚĆ PISMA

7.1. Treść[6)]

Proszę o zmianę strefy „SZ" na strefę „SJ" dla mojej działki nr 39/1 obręb Myśligoszcz z uwagi na fakt, iż nie jesteśmy z mężem ustawowymi rolnikami i nie mieszkamy w klasycznej zabudowie zagrodowej. Kupiona działka została przez nas wyłączona z produkcji rolnej i posiada obecnie użytek „B". Prośbę motywuję dodatkowo tym, iż w przyszłości planujemy starać się o warunki zabudowy i wybudować na tej działce garaż lub inny budynek niemieszkalny.

Dodatkowo wnoszę o niedodawanie minimum 1,5 km od naszej działki w kierunku południowo-zachodnim w strefie otwartej 18SO profilu dodatkowego (teren elektrowni wiatrowej) umożliwiającego lokalizowanie turbin wiatrowych, gdyż obawiamy się zjawiska migotania cienia, które może być szczególnie uciążliwe przy takiej lokalizacji względem domu. Zjawisko to polega na naprzemiennym oświetlaniu i zacienianiu terenu przez obracające się łopaty wirnika. Wywołuje ono efekt stroboskopowy, najbardziej zauważalny przy niskim słońcu (rano/wieczór).

7.2. (Nieobowiązkowo) W przypadku wypełnienia, należy uzupełnić każdą z kolumn tabeli.

Szczegółowe informacje dotyczące treści pisma w odniesieniu do działek ewidencyjnych:

Lp.	7.2.1. Nazwa aktu planowania przestrzennego	7.2.2. Identyfikator działki lub działek ewidencyjnych	7.2.3. Czy teren objęty pismem obejmuje całość działki lub działek ewidencyjnych[7)]	7.2.4. Treść[6)]
1	PLAN OGÓLNY	- 39/1 obręb Myśligoszcz, - strefa otwarta 18SO	☒ tak ☐ nie	- zmianę strefy „SZ" na strefę „SJ" dla mojej działki nr 39/1 obręb Myśligoszcz - niedodawanie minimum 1,5 km od naszej działki w kierunku południowo-zachodnim w strefie otwartej 18SO profilu dodatkowego (teren elektrowni wiatrowej)

7.3. (Nieobowiązkowo) W przypadku wypełnienia, należy uzupełnić każdą z kolumn tabeli.

Szczegółowe informacje dotyczące działek ewidencyjnych oraz niektórych parametrów – w przypadku zaznaczenia w pkt 2: wniosku do projektu aktu (pkt 2.1), uwagi do konsultowanego projektu aktu (pkt 2.2) lub wniosku o zmianę aktu (pkt 2.3) oraz w pkt 3: planu ogólnego gminy (pkt 3.1) lub miejscowego planu zagospodarowania przestrzennego, w tym zintegrowanego planu inwestycyjnego lub miejscowego planu rewitalizacji (pkt 3.2):

Lp.	7.3.1. Nazwa planu ogólnego gminy lub miejscowego planu zagospodarowania przestrzennego	7.3.2. Identyfikator działki lub działek ewidencyjnych	7.3.3. Czy teren objęty pismem obejmuje całość działki lub działek ewidencyjnych [7)]	7.3.4. Nazwa lub nazwy klasy przeznaczenia terenu (albo symbol lub symbole klasy przeznaczenia terenu)[8)]	7.3.5. Maksymalny udział powierzchni zabudowy [%]	7.3.6. Maksymalna wysokość zabudowy [m]	7.3.7. Minimalny udział powierzchni biologicznie czynnej [%]
1	.....	.....	☐ tak	.....	.....	.....	.....
	.....	.....	☐ nie	.....	.....	.....	.....
	.....	.....		.....	.....	.....	.....

8. OŚWIADCZENIE W SPRAWIE KORESPONDENCJI ELEKTRONICZNEJ

☐ Wyrażam zgodę ☒ Nie wyrażam zgody

na doręczanie korespondencji w niniejszej sprawie za pomocą środków komunikacji elektronicznej w rozumieniu art. 2 pkt 5 ustawy z dnia 18 lipca 2002 r. o świadczeniu usług drogą elektroniczną (Dz. U. z 2020 r. poz. 344).

9. ZAŁĄCZNIKI

- ☐ Pełnomocnictwo do reprezentowania składającego pismo lub pełnomocnictwo do doręczeń (zgodnie z ustawą z dnia 16 listopada 2006 r. o opłacie skarbowej (Dz. U. z 2023 r. poz. 2111)) – jeżeli składający pismo działa przez pełnomocnika.
- ☐ Potwierdzenie uiszczenia opłaty skarbowej od pełnomocnictwa – jeżeli obowiązek uiszczenia takiej opłaty wynika z ustawy z dnia 16 listopada 2006 r. o opłacie skarbowej.

☐ (Nieobowiązkowo). Określenie granic terenu w formie graficznej w przypadku wskazania terenu objętego pismem jako części działki ewidencyjnej lub działek ewidencyjnych.

☐ (Nieobowiązkowo). Inne załączniki – w przypadku zaznaczenia pola należy podać nazwy załączników.[9)] .....

10. PODPIS SKŁADAJĄCEGO PISMO (PEŁNOMOCNIKA) I DATA PODPISU

Podpis powinien być czytelny. Podpis i datę podpisu umieszcza się w przypadku składania pisma w postaci papierowej.

Podpis: [redacted] Data: 01.04.2026r.

[1)] Można zaznaczyć więcej niż jedno pole. W ramach jednego pisma można wybrać tylko te akty, w przypadku których pismo będzie wysyłane do tego samego organu wskazanego w pkt 1. W przypadku gdy treść wniosku lub uwagi związana jest z dokumentem powiązanym z aktem planowania przestrzennego (np. sporządzanej w toku procedowania aktu, w ramach strategicznej oceny oddziaływania na środowisko, prognozy oddziaływania na środowisko), należy w pkt 3 wybrać rodzaj aktu planowania przestrzennego, którego ten dokument dotyczy, po czym wprowadzić treść wniosku lub uwagi w pkt 7.1 lub 7.2.

[2)] Nie dotyczy planu zagospodarowania przestrzennego województwa.

[3)] Nie dotyczy planu zagospodarowania przestrzennego województwa i audytu krajobrazowego.

[4)] W pkt 4 należy podać adres zamieszkania albo siedziby składającego pismo. W przypadku wypełnienia pkt 5 podaje się adres do korespondencji składającego pismo, jeżeli jest inny niż adres podany w pkt 4. W przypadku wypełnienia pkt 6 podaje się adres zamieszkania albo siedziby pełnomocnika. W przypadku większej liczby składających pismo lub pełnomocników dane kolejnych składających pismo lub pełnomocników dodaje się w formularzu albo zamieszcza na osobnych stronach i dołącza do formularza.

[5)] Adres skrytki ePUAP lub adres do doręczeń elektronicznych wskazuje się w przypadku wyrażenia zgody na doręczanie korespondencji za pomocą środków komunikacji elektronicznej, z zastrzeżeniem przypadków, w których organ, zgodnie z przepisami ustawy z dnia 18 listopada 2020 r. o doręczeniach elektronicznych (Dz. U. z 2023 r. poz. 285, z późn. zm.), ma obowiązek doręczenia korespondencji na adres do doręczeń elektronicznych.

[6)] Maksymalna liczba znaków w pkt 7.1. wynosi 1000, natomiast w przypadku pkt 7.2.4. wartość ta odnosi się do pojedynczego wiersza. W przypadku potrzeby dodatkowego uzasadnienia, które wykracza poza wskazany limit znaków, uzasadnienie zamieszcza się na osobnych stronach i dołącza do formularza. W przypadku większej liczby wierszy w pkt 7.2.4. kolejne wiersze dodaje się w formularzu albo zamieszcza na osobnych stronach i dołącza do formularza.

[7)] W przypadku zaznaczenia pola „nie" (wskazania terenu objętego pismem jako części działki ewidencyjnej lub działek ewidencyjnych) można dodać załącznik z określeniem granic terenu w formie graficznej.

[8)] Podaje się nazwę lub symbol klasy przeznaczenia terenu zgodnie ze standardami określonymi w przepisach wykonawczych wydanych na podstawie art. 16 ust. 2 ustawy z dnia 27 marca 2003 r. o planowaniu i zagospodarowaniu przestrzennym (Dz. U. z 2023 r. poz. 977, z późn. zm.).

[9)] W przypadku dołączenia do pisma załączników zawierających dane osobowe, inne niż wymienione w pkt 4, 5 i 6, załączniki te należy zanonimizować, tj. ukryć dane osobowe.

[redacted]

Debrzno, 27.03.2026

Społeczna Komisja Konsultacyjna ds. Rolnictwa
Gminy Debrzno



Wniosek w sprawie projektu Planu Ogólnego Gminy Debrzno

Szanowna Pani Burmistrz,

Szanowni Państwo Radni,

działając w imieniu Społecznej Komisji Konsultacyjnej ds. Rolnictwa, w związku z trwającymi konsultacjami projektu Planu Ogólnego Gminy Debrzno, przedstawiamy poniższe stanowisko i wnioski.

Komisja popiera kształtowanie ładu przestrzennego oraz ochronę walorów krajobrazowych gminy, w tym Doliny Debrzynki. Jednocześnie wskazujemy na konieczność zachowania równowagi pomiędzy ochroną krajobrazu a rozwojem gospodarczym oraz interesem właścicieli gruntów rolnych.

Z przedstawionych w toku konsultacji informacji wynika, że projekt planu ogólnego przewiduje rozległą strefę wyłączenia lokalizacji instalacji OZE (w szczególności elektrowni wiatrowych). W naszej ocenie zaproponowane rozwiązanie może być nieproporcjonalne do zakładanych celów ochronnych. Na obecnym etapie nie przedstawiono publicznie analiz krajobrazowych ani przestrzennych, które uzasadniałyby tak szeroki zakres ograniczeń.

Zwracamy uwagę, że zgodnie z zasadami planowania przestrzennego ustalenia planu ogólnego powinny być oparte na analizach oraz zachowywać proporcjonalność pomiędzy celami publicznymi a prawami właścicieli nieruchomości.

Rozwój odnawialnych źródeł energii stanowi realną szansę zarówno dla budżetu gminy, jak i dla mieszkańców prowadzących działalność rolniczą. Inwestycje tego typu mogą zapewnić dodatkowe dochody właścicielom gruntów oraz stabilne wpływy podatkowe do budżetu gminy, przy jednoczesnym wpisaniu się w kierunki transformacji energetycznej.

W związku z powyższym wnosimy o:

• przedstawienie analiz, które stanowiły podstawę wyznaczenia strefy wyłączenia OZE (w szczególności analiz krajobrazowych i przestrzennych),

• *rozważenie wariantowego podejścia do planowania, w tym ograniczenia zasięgu strefy wyłączenia, wprowadzenia* stref buforowych zamiast całkowitego zakazu oraz dopuszczenia lokalizacji OZE na terenach rolnych ,

• uwzględnienie interesów właścicieli gruntów rolnych,


• wypracowanie rozwiązania kompromisowego.

Podkreślamy, że naszym celem jest wypracowanie rozwiązania, które pozwoli pogodzić ochronę krajobrazu z racjonalnym wykorzystaniem przestrzeni oraz rozwojem gospodarczym.

Deklarujemy gotowość do dialogu i współpracy przy wypracowaniu rozwiązań możliwych do zaakceptowania zarówno przez mieszkańców, jak i organy gminy.

Z poważaniem,

Społeczna Komisja Konsultacyjna ds. Rolnictwa

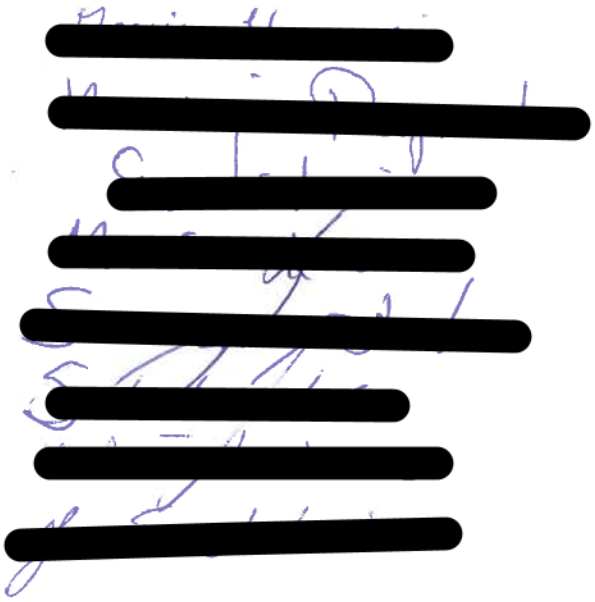

[redacted]

Pismo dotyczące aktu planowania przestrzennego

URZĄD MIEJSKI W DĘBRZNIE
WPŁYNĘŁO DNIA 2026 -04- 03
Nr KO 3873/26

1. ORGAN, DO KTÓREGO JEST SKŁADANE PISMO

Nazwa: BURMISTRZ GMINY DEBRZNO

2. RODZAJ PISMA[1)]

☐ 2.1. wniosek do projektu aktu
☒ 2.2. uwaga do konsultowanego projektu aktu[2)]
☐ 2.3. wniosek o zmianę aktu[3)]
☐ 2.4. wniosek o sporządzenie aktu[3)]

3. RODZAJ AKTU PLANOWANIA PRZESTRZENNEGO[1)]

☒ 3.1. plan ogólny gminy

☐ 3.2. miejscowy plan zagospodarowania przestrzennego, w tym zintegrowany plan inwestycyjny lub miejscowy plan rewitalizacji

☐ 3.3. uchwała ustalająca zasady i warunki sytuowania obiektów małej architektury, tablic reklamowych i urządzeń reklamowych oraz ogrodzeń, ich gabaryty, standardy jakościowe oraz rodzaje materiałów budowlanych, z jakich mogą być wykonane

☐ 3.4. audyt krajobrazowy

☐ 3.5. plan zagospodarowania przestrzennego województwa

4. DANE SKŁADAJĄCEGO PISMO[4)]

Imię i nazwisko lub nazwa: [redacted]
Kraj [redacted] Województwo: [redacted]
Powiat: [redacted] Gmina: [redacted]
Ulica: [redacted] Nr domu: [redacted] Nr lokalu:
Miejscowość: [redacted] Kod pocztowy: [redacted]
E-mail (w przypadku gdy składający pismo posiada adres e-mail): .....
Nr tel. (nieobowiązkowo): [redacted]
Adres skrytki ePUAP lub adres do doręczeń elektronicznych[5)]: .....

4.1. Czy składający pismo jest właścicielem lub użytkownikiem wieczystym nieruchomości objętej wnioskiem lub uwagą?

☐ tak ☒ nie

5. ADRES DO KORESPONDENCJI SKŁADAJĄCEGO PISMO[4)]

(Nieobowiązkowo)
Kraj: Polska Województwo:
[redacted]
Powiat: [redacted] Gmina:
Debrzno
Ulica: [redacted] Nr domu: [redacted] Nr lokalu:
Miejscowość: [redacted] Kod pocztowy:
[redacted]

6. DANE PEŁNOMOCNIKA[4)]

(Nieobowiązkowo)
☐ pełnomocnik ☐ pełnomocnik do doręczeń
Imię i nazwisko: .....
Kraj: ..... Województwo: .....
Powiat: ..... Gmina: .....
Ulica: ..... Nr domu: Nr lokalu: .....
Miejscowość: ..... Kod pocztowy: .....
E-mail (w przypadku gdy pełnomocnik posiada adres e-mail):
Nr tel. (nieobowiązkowo):

Adres skrytki ePUAP lub adres do doręczeń elektronicznych[5]: .....

7. TREŚĆ PISMA

7.1. Treść[6] **Uwagi do projektu Planu Ogólnego Gminy Debrzno**

Zwracam się o uwzględnienie w projekcie Planu Ogólnego Gminy Debrzno możliwości lokalizacji instalacji odnawialnych źródeł energii, w szczególności elektrowni wiatrowych i fotowoltaicznych wraz z magazynami energii, infrastrukturą techniczną oraz drogami dojazdowymi, na terenie działki/obszaru nr: .... 220304_5.0012.99.....

Wnioskuję o przeznaczenie wskazanego obszaru pod strefę planistyczną dopuszczającą lokalizację instalacji OZE (np. strefę otwartą – SO), co umożliwi w przyszłości uchwalenie miejscowego planu zagospodarowania przestrzennego dla tego typu inwestycji.

W uzasadnieniu Planu należy dopuścić również lokalizację magazynów energii, infrastruktury elektroenergetycznej oraz instalacji produkcji wodoru.

Wnoszę o analizę wskazanego obszaru z uwzględnieniem właściwej metodologii wyznaczania odległości (od rzeczywistego miejsca posadowienia turbiny), aby uniknąć nieuzasadnionego wykluczania terenów.

Rozwój odnawialnych źródeł energii jest istotny dla bezpieczeństwa energetycznego oraz realizacji celów klimatycznych.

Proszę o uwzględnienie niniejszej uwagi oraz szczegółowe odniesienie się do niej w rozstrzygnięciu.

7.2. (Nieobowiązkowo) W przypadku wypełnienia, należy uzupełnić każdą z kolumn tabeli.

Szczegółowe informacje dotyczące treści pisma w odniesieniu do działek ewidencyjnych:

Lp.	7.2.1. Nazwa aktu planowania przestrzennego	7.2.2. Identyfikator działki lub działek ewidencyjnych	7.2.3. Czy teren objęty pismem obejmuje całość działki lub działek ewidencyjnych[7]	7.2.4. Treść[6]
1	....	....	☐ tak ☐ nie	....

7.3. (Nieobowiązkowo) W przypadku wypełnienia, należy uzupełnić każdą z kolumn tabeli.

Szczegółowe informacje dotyczące działek ewidencyjnych oraz niektórych parametrów – w przypadku zaznaczenia w pkt 2: wniosku do projektu aktu (pkt 2.1), uwagi do konsultowanego projektu aktu (pkt 2.2) lub wniosku o zmianę aktu (pkt 2.3) oraz w pkt 3: planu ogólnego gminy (pkt 3.1) lub miejscowego planu zagospodarowania przestrzennego, w tym zintegrowanego planu inwestycyjnego lub miejscowego planu rewitalizacji (pkt 3.2):

Lp.	7.3.1. Nazwa planu ogólnego gminy lub miejscowego planu zagospodarowania przestrzennego	7.3.2. Identyfikator działki lub działek ewidencyjnych	7.3.3. Czy teren objęty pismem obejmuje całość działki lub działek ewidencyjnych[7]	7.3.4. Nazwa lub nazwy klasy przeznaczenia terenu (albo symbol lub symbole klasy przeznaczenia terenu)[8]	7.3.5. Maksymalny udział powierzchni zabudowy [%]	7.3.6. Maksymalna wysokość zabudowy [m]	7.3.7. Minimalny udział powierzchni biologicznie czynnej [%]
1	....	....	☐ tak ☐ nie	....	....	....	....

8. OŚWIADCZENIE W SPRAWIE KORESPONDENCJI ELEKTRONICZNEJ

☒ Wyrażam zgodę ☐ Nie wyrażam zgody

na doręczanie korespondencji w niniejszej sprawie za pomocą środków komunikacji elektronicznej w rozumieniu art. 2 pkt 5 ustawy z dnia 18 lipca 2002 r. o świadczeniu usług drogą elektroniczną (Dz. U. z 2020 r. poz. 344).

9. ZAŁĄCZNIKI

☒ Pełnomocnictwo do reprezentowania składającego pismo lub pełnomocnictwo do doręczeń (zgodnie z ustawą z dnia 16 listopada 2006 r. o opłacie skarbowej (Dz. U. z 2023 r. poz. 2111)) – jeżeli składający pismo działa przez pełnomocnika.

☒ Potwierdzenie uiszczenia opłaty skarbowej od pełnomocnictwa – jeżeli obowiązek uiszczenia takiej opłaty wynika z ustawy z dnia 16 listopada 2006 r. o opłacie skarbowej.

☒ (Nieobowiązkowo). Określenie granic terenu w formie graficznej w przypadku wskazania terenu objętego pismem jako części działki ewidencyjnej lub działek ewidencyjnych.

☒ (Nieobowiązkowo). Inne załączniki – w przypadku zaznaczenia pola należy podać nazwy załączników.[9]

- Załącznik nr 1. Plik mapowy przedstawiający planowane lokalizacje turbin wiatrowych.
- Załącznik nr 2. Tabela Excel zawierająca spis wnioskowanych nieruchomości.

10. PODPIS SKŁADAJĄCEGO PISMO (PEŁNOMOCNIKA) I DATA PODPISU

Podpis powinien być czytelny. Podpis i datę podpisu umieszcza się w przypadku składania pisma w postaci papierowej.

Podpis[1] [redacted]

Data: 19.03.2026

[1)] Można zaznaczyć więcej niż jedno pole. W ramach jednego pisma można wybrać tylko te akty, w przypadku których pismo będzie wysyłane do tego samego organu wskazanego w pkt 1. W przypadku gdy treść wniosku lub uwagi związana jest z dokumentem powiązanym z aktem planowania przestrzennego (np. sporządzanej w toku procedowania aktu, w ramach strategicznej oceny oddziaływania na środowisko, prognozy oddziaływania na środowisko), należy w pkt 3 wybrać rodzaj aktu planowania przestrzennego, którego ten dokument dotyczy, po czym wprowadzić treść wniosku lub uwagi w pkt 7.1 lub 7.2.

[2)] Nie dotyczy planu zagospodarowania przestrzennego województwa.

[3)] Nie dotyczy planu zagospodarowania przestrzennego województwa i audytu krajobrazowego.

[4)] W pkt 4 należy podać adres zamieszkania albo siedziby składającego pismo. W przypadku wypełnienia pkt 5 podaje się adres do korespondencji składającego pismo, jeżeli jest inny niż adres podany w pkt 4. W przypadku wypełnienia pkt 6 podaje się adres zamieszkania albo siedziby pełnomocnika. W przypadku większej liczby składających pismo lub pełnomocników dane kolejnych składających pismo lub pełnomocników dodaje się w formularzu albo zamieszcza na osobnych stronach i dołącza do formularza.

[5)] Adres skrytki ePUAP lub adres do doręczeń elektronicznych wskazuje się w przypadku wyrażenia zgody na doręczanie korespondencji za pomocą środków komunikacji elektronicznej, z zastrzeżeniem przypadków, w których organ, zgodnie z przepisami ustawy z dnia 18 listopada 2020 r. o doręczeniach elektronicznych (Dz. U. z 2023 r. poz. 285, z późn. zm.), ma obowiązek doręczenia korespondencji na adres do doręczeń elektronicznych.

[6)] Maksymalna liczba znaków w pkt 7.1. wynosi 1000, natomiast w przypadku pkt 7.2.4. wartość ta odnosi się do pojedynczego wiersza. W przypadku potrzeby dodatkowego uzasadnienia, które wykracza poza wskazany limit znaków, uzasadnienie zamieszcza się na osobnych stronach i dołącza do formularza. W przypadku większej liczby wierszy w pkt 7.2.4. kolejne wiersze dodaje się w formularzu albo zamieszcza na osobnych stronach i dołącza do formularza.

[7)] W przypadku zaznaczenia pola „nie" (wskazania terenu objętego pismem jako części działki ewidencyjnej lub działek ewidencyjnych) można dodać załącznik z określeniem granic terenu w formie graficznej.

[8)] Podaje się nazwę lub symbol klasy przeznaczenia terenu zgodnie ze standardami określonymi w przepisach wykonawczych wydanych na podstawie art. 16 ust. 2 ustawy z dnia 27 marca 2003 r. o planowaniu i zagospodarowaniu przestrzennym (Dz. U. z 2023 r. poz. 977, z późn. zm.).

[9)] W przypadku dołączenia do pisma załączników zawierających dane osobowe, inne niż wymienione w pkt 4, 5 i 6, załączniki te należy zanonimizować, tj. ukryć dane osobowe.

[redacted]

Pismo dotyczące aktu planowania przestrzennego

URZĄD MIEJSKI W DĘBRZNIE
WPŁYNĘŁO DNIA 2026 -04- 03
3874/26

1. ORGAN, DO KTÓREGO JEST SKŁADANE PISMO

Nazwa: BURMISTRZ GMINY DEBRZNO

2. RODZAJ PISMA[1)]

☐ 2.1. wniosek do projektu aktu
☒ 2.2. uwaga do konsultowanego projektu aktu[2)]
☐ 2.3. wniosek o zmianę aktu[3)]
☐ 2.4. wniosek o sporządzenie aktu[3)]

3. RODZAJ AKTU PLANOWANIA PRZESTRZENNEGO[1)]

☒ 3.1. plan ogólny gminy

☐ 3.2. miejscowy plan zagospodarowania przestrzennego, w tym zintegrowany plan inwestycyjny lub miejscowy plan rewitalizacji

☐ 3.3. uchwała ustalająca zasady i warunki sytuowania obiektów małej architektury, tablic reklamowych i urządzeń reklamowych oraz ogrodzeń, ich gabaryty, standardy jakościowe oraz rodzaje materiałów budowlanych, z jakich mogą być wykonane

☐ 3.4. audyt krajobrazowy

☐ 3.5. plan zagospodarowania przestrzennego województwa

4. DANE SKŁADAJĄCEGO PISMO[4)]

Imię i nazwisko lub nazwa: [redacted]
Kraj: [redacted] Województwo: [redacted]
Powiat: [redacted] Gmina: [redacted]
Ulica: [redacted] Nr domu: [redacted] Nr lokalu:
Miejscowość: [redacted] Kod pocztowy: [redacted]
E-mail (w przypadku gdy składający pismo posiada adres e-mail):
Nr tel. (nieobowiązkowo): [redacted]
Adres skrytki ePUAP lub adres do doręczeń elektronicznych[5)]:

4.1. Czy składający pismo jest właścicielem lub użytkownikiem wieczystym nieruchomości objętej wnioskiem lub uwagą?

☒ tak ☐ nie

5. ADRES DO KORESPONDENCJI SKŁADAJĄCEGO PISMO[4)]

(Nieobowiązkowo)
Kraj: Polska Województwo: Pomorskie
Powiat: Człuchów Gmina: Debrzno
Ulica: [redacted] Nr domu: [redacted] Nr lokalu:
Miejscowość: Debrzno Kod pocztowy: [redacted]

6. DANE PEŁNOMOCNIKA[4)]

(Nieobowiązkowo)
☐ pełnomocnik ☐ pełnomocnik do doręczeń
Imię i nazwisko:
Kraj: Województwo:
Powiat: Gmina:
Ulica: Nr domu: Nr lokalu:
Miejscowość: Kod pocztowy:
E-mail (w przypadku gdy pełnomocnik posiada adres e-mail):
Nr tel. (nieobowiązkowo):
Adres skrytki ePUAP lub adres do doręczeń elektronicznych[5)]:

7. TREŚĆ PISMA

7.1. Treść[6] **Uwagi do projektu Planu Ogólnego Gminy Debrzno**

Zwracam się o uwzględnienie w projekcie Planu Ogólnego Gminy Debrzno możliwości lokalizacji instalacji odnawialnych źródeł energii, w szczególności elektrowni wiatrowych i fotowoltaicznych wraz z magazynami energii, infrastrukturą techniczną oraz drogami dojazdowymi, na terenie działki/obszaru nr: 220304_5.0012.191/1.....

Wnioskuję o przeznaczenie wskazanego obszaru pod strefę planistyczną dopuszczającą lokalizację instalacji OZE (np. strefę otwartą – SO), co umożliwi w przyszłości uchwalenie miejscowego planu zagospodarowania przestrzennego dla tego typu inwestycji.

W uzasadnieniu Planu należy dopuścić również lokalizację magazynów energii, infrastruktury elektroenergetycznej oraz instalacji produkcji wodoru.

Wnoszę o analizę wskazanego obszaru z uwzględnieniem właściwej metodologii wyznaczania odległości (od rzeczywistego miejsca posadowienia turbiny), aby uniknąć nieuzasadnionego wykluczania terenów.

Rozwój odnawialnych źródeł energii jest istotny dla bezpieczeństwa energetycznego oraz realizacji celów klimatycznych.

Proszę o uwzględnienie niniejszej uwagi oraz szczegółowe odniesienie się do niej w rozstrzygnięciu.

7.2. (Nieobowiązkowo) W przypadku wypełnienia, należy uzupełnić każdą z kolumn tabeli.

Szczegółowe informacje dotyczące treści pisma w odniesieniu do działek ewidencyjnych:

Lp.	7.2.1. Nazwa aktu planowania przestrzennego	7.2.2. Identyfikator działki lub działek ewidencyjnych	7.2.3. Czy teren objęty pismem obejmuje całość działki lub działek ewidencyjnych[7]	7.2.4. Treść[6]
1	....	....	☐ tak ☐ nie	....

7.3. (Nieobowiązkowo) W przypadku wypełnienia, należy uzupełnić każdą z kolumn tabeli.

Szczegółowe informacje dotyczące działek ewidencyjnych oraz niektórych parametrów – w przypadku zaznaczenia w pkt 2: wniosku do projektu aktu (pkt 2.1), uwagi do konsultowanego projektu aktu (pkt 2.2) lub wniosku o zmianę aktu (pkt 2.3) oraz w pkt 3: planu ogólnego gminy (pkt 3.1) lub miejscowego planu zagospodarowania przestrzennego, w tym zintegrowanego planu inwestycyjnego lub miejscowego planu rewitalizacji (pkt 3.2):

Lp.	7.3.1. Nazwa planu ogólnego gminy lub miejscowego planu zagospodarowania przestrzennego	7.3.2. Identyfikator działki lub działek ewidencyjnych	7.3.3. Czy teren objęty pismem obejmuje całość działki lub działek ewidencyjnych[7]	7.3.4. Nazwa lub nazwy klasy przeznaczenia terenu (albo symbol lub symbole klasy przeznaczenia terenu)[8]	7.3.5. Maksymalny udział powierzchni zabudowy [%]	7.3.6. Maksymalna wysokość zabudowy [m]	7.3.7. Minimalny udział powierzchni biologicznie czynnej [%]
1	....	....	☐ tak ☐ nie	....	....	....	....

8. OŚWIADCZENIE W SPRAWIE KORESPONDENCJI ELEKTRONICZNEJ

☒ Wyrażam zgodę ☐ Nie wyrażam zgody

na doręczanie korespondencji w niniejszej sprawie za pomocą środków komunikacji elektronicznej w rozumieniu art. 2 pkt 5 ustawy z dnia 18 lipca 2002 r. o świadczeniu usług drogą elektroniczną (Dz. U. z 2020 r. poz. 344).

9. ZAŁĄCZNIKI

☒ Pełnomocnictwo do reprezentowania składającego pismo lub pełnomocnictwo do doręczeń (zgodnie z ustawą z dnia 16 listopada 2006 r. o opłacie skarbowej (Dz. U. z 2023 r. poz. 2111)) – jeżeli składający pismo działa przez pełnomocnika.

☒ Potwierdzenie uiszczenia opłaty skarbowej od pełnomocnictwa – jeżeli obowiązek uiszczenia takiej opłaty wynika z ustawy z dnia 16 listopada 2006 r. o opłacie skarbowej.

☒ (Nieobowiązkowo). Określenie granic terenu w formie graficznej w przypadku wskazania terenu objętego pismem jako części działki ewidencyjnej lub działek ewidencyjnych.

☒ (Nieobowiązkowo). Inne załączniki – w przypadku zaznaczenia pola należy podać nazwy załączników.[9]

- Załącznik nr 1. Plik mapowy przedstawiający planowane lokalizacje turbin wiatrowych.
- Załącznik nr 2. Tabela Excel zawierająca spis wnioskowanych nieruchomości.

10. PODPIS SKŁADAJĄCEGO PISMO (PEŁNOMOCNIKA) I DATA PODPISU

Podpis powinien być czytelny. Podpis i datę podpisu umieszcza się w przypadku składania pisma w postaci papierowej.

Podpis: [redacted]

Data: 19.03.2026

[redacted]

[1] Można zaznaczyć więcej niż jedno pole. W ramach jednego pisma można wybrać tylko te akty, w przypadku których pismo będzie wysyłane do tego samego organu wskazanego w pkt 1. W przypadku gdy treść wniosku lub uwagi związana jest z dokumentem powiązanym z aktem planowania przestrzennego (np. sporządzanej w toku procedowania aktu, w ramach strategicznej oceny oddziaływania na środowisko, prognozy oddziaływania na środowisko), należy w pkt 3 wybrać rodzaj aktu planowania przestrzennego, którego ten dokument dotyczy, po czym wprowadzić treść wniosku lub uwagi w pkt 7.1 lub 7.2.

[2] Nie dotyczy planu zagospodarowania przestrzennego województwa.

[3] Nie dotyczy planu zagospodarowania przestrzennego województwa i audytu krajobrazowego.

[4] W pkt 4 należy podać adres zamieszkania albo siedziby składającego pismo. W przypadku wypełnienia pkt 5 podaje się adres do korespondencji składającego pismo, jeżeli jest inny niż adres podany w pkt 4. W przypadku wypełnienia pkt 6 podaje się adres zamieszkania albo siedziby pełnomocnika. W przypadku większej liczby składających pismo lub pełnomocników dane kolejnych składających pismo lub pełnomocników dodaje się w formularzu albo zamieszcza na osobnych stronach i dołącza do formularza.

[5] Adres skrytki ePUAP lub adres do doręczeń elektronicznych wskazuje się w przypadku wyrażenia zgody na doręczanie korespondencji za pomocą środków komunikacji elektronicznej, z zastrzeżeniem przypadków, w których organ, zgodnie z przepisami ustawy z dnia 18 listopada 2020 r. o doręczeniach elektronicznych (Dz. U. z 2023 r. poz. 285, z późn. zm.), ma obowiązek doręczenia korespondencji na adres do doręczeń elektronicznych.

[6] Maksymalna liczba znaków w pkt 7.1. wynosi 1000, natomiast w przypadku pkt 7.2.4. wartość ta odnosi się do pojedynczego wiersza. W przypadku potrzeby dodatkowego uzasadnienia, które wykracza poza wskazany limit znaków, uzasadnienie zamieszcza się na osobnych stronach i dołącza do formularza. W przypadku większej liczby wierszy w pkt 7.2.4. kolejne wiersze dodaje się w formularzu albo zamieszcza na osobnych stronach i dołącza do formularza.

[7] W przypadku zaznaczenia pola „nie" (wskazania terenu objętego pismem jako części działki ewidencyjnej lub działek ewidencyjnych) można dodać załącznik z określeniem granic terenu w formie graficznej.

[8] Podaje się nazwę lub symbol klasy przeznaczenia terenu zgodnie ze standardami określonymi w przepisach wykonawczych wydanych na podstawie art. 16 ust. 2 ustawy z dnia 27 marca 2003 r. o planowaniu i zagospodarowaniu przestrzennym (Dz. U. z 2023 r. poz. 977, z późn. zm.).

[9] W przypadku dołączenia do pisma załączników zawierających dane osobowe, inne niż wymienione w pkt 4, 5 i 6, załączniki te należy zanonimizować, tj. ukryć dane osobowe.

Pismo dotyczące aktu planowania przestrzennego

WPŁYNĘŁO W DĘBRZNIE 2026-01-03 3875/26

1. ORGAN, DO KTÓREGO JEST SKŁADANE PISMO

Nazwa: BURMISTRZ GMINY DĘBRZNO

2. RODZAJ PISMA[1)]

☐ 2.1. wniosek do projektu aktu
☒ 2.2. uwaga do konsultowanego projektu aktu[2)]
☐ 2.3. wniosek o zmianę aktu[3)]
☐ 2.4. wniosek o sporządzenie aktu[3)]

3. RODZAJ AKTU PLANOWANIA PRZESTRZENNEGO[1)]

☒ 3.1. plan ogólny gminy

☐ 3.2. miejscowy plan zagospodarowania przestrzennego, w tym zintegrowany plan inwestycyjny lub miejscowy plan rewitalizacji

☐ 3.3. uchwała ustalająca zasady i warunki sytuowania obiektów małej architektury, tablic reklamowych i urządzeń reklamowych oraz ogrodzeń, ich gabaryty, standardy jakościowe oraz rodzaje materiałów budowlanych, z jakich mogą być wykonane

☐ 3.4. audyt krajobrazowy

☐ 3.5. plan zagospodarowania przestrzennego województwa

4. DANE SKŁADAJĄCEGO PISMO[4)]

Imię i nazwisko lub nazwa: [redacted]
Kraj: [redacted] Województwo: [redacted]
Powiat: [redacted] Gmina: [redacted]
Ulica: [redacted] Nr domu: [redacted] Nr lokalu: [redacted]
Miejscowość: [redacted] Kod pocztowy: [redacted]
E-mail (w przypadku gdy składający pismo posiada adres e-mail): [redacted]
Nr tel. (nieobowiązkowo): [redacted]
Adres skrytki ePUAP lub adres do doręczeń elektronicznych[5)]: [redacted]

4.1. Czy składający pismo jest właścicielem lub użytkownikiem wieczystym nieruchomości objętej wnioskiem lub uwagą?

☒ tak ☐ nie

5. ADRES DO KORESPONDENCJI SKŁADAJĄCEGO PISMO[4)]

(Nieobowiązkowo)
Kraj: ..... Województwo: .....
Powiat: ..... Gmina: .....
Ulica: ..... Nr domu: ..... Nr lokalu: .....
Miejscowość: ..... Kod pocztowy: .....

6. DANE PEŁNOMOCNIKA[4)]

(Nieobowiązkowo)
☐ pełnomocnik ☐ pełnomocnik do doręczeń
Imię i nazwisko: .....
Kraj: ..... Województwo: .....
Powiat: ..... Gmina: .....
Ulica: ..... Nr domu: ..... Nr lokalu: .....
Miejscowość: ..... Kod pocztowy: .....
E-mail (w przypadku gdy pełnomocnik posiada adres e-mail): .....
Nr tel. (nieobowiązkowo): .....
Adres skrytki ePUAP lub adres do doręczeń elektronicznych[5)]: .....

7. TREŚĆ PISMA

7.1. Treść[6] PROSZĘ O ROZSZERZENIE STREFY 27SZ NA TEREN CZĘŚCI DZIAŁEK NR ZAŁĄCZNIKA GRAFICZNEGO ORAZ OBJĘCIE OBSZAREM UZUPEŁNIENIA ZABUDOWY.

7.2. (Nieobowiązkowo) W przypadku wypełnienia, należy uzupełnić każdą z kolumn tabeli.

Szczegółowe informacje dotyczące treści pisma w odniesieniu do działek ewidencyjnych:

Lp.	7.2.1. Nazwa aktu planowania przestrzennego	7.2.2. Identyfikator działki lub działek ewidencyjnych	7.2.3. Czy teren objęty pismem obejmuje całość działki lub działek ewidencyjnych[7]	7.2.4. Treść[5]
1	PLAN OGÓLNY	220304_5.0008.231/3, .231/2, 220304_5.0008.213	☐ tak ☒ nie	1.W

7.3. (Nieobowiązkowo) W przypadku wypełnienia, należy uzupełnić każdą z kolumn tabeli.

Szczegółowe informacje dotyczące działek ewidencyjnych oraz niektórych parametrów – w przypadku zaznaczenia w pkt 2: wniosku do projektu aktu (pkt 2.1), uwagi do konsultowanego projektu aktu (pkt 2.2) lub wniosku o zmianę aktu (pkt 2.3) oraz w pkt 3: planu ogólnego gminy (pkt 3.1) lub miejscowego planu zagospodarowania przestrzennego, w tym zintegrowanego planu inwestycyjnego lub miejscowego planu rewitalizacji (pkt 3.2):

Lp.	7.3.1. Nazwa planu ogólnego gminy lub miejscowego planu zagospodarowania przestrzennego	7.3.2. Identyfikator działki lub działek ewidencyjnych	7.3.3. Czy teren objęty pismem obejmuje całość działki lub działek ewidencyjnych[7]	7.3.4. Nazwa lub nazwy klasy przeznaczenia terenu (albo symbol lub symbole klasy przeznaczenia terenu)[8]	7.3.5. Maksymalny udział powierzchni zabudowy [%]	7.3.6. Maksymalna wysokość zabudowy [m]	7.3.7. Minimalny udział powierzchni biologicznie czynnej [%]
1	.....	.....	☐ tak ☐ nie	.....	.....	.....	.....

8. OŚWIADCZENIE W SPRAWIE KORESPONDENCJI ELEKTRONICZNEJ

☐ Wyrażam zgodę ☒ Nie wyrażam zgody

na doręczanie korespondencji w niniejszej sprawie za pomocą środków komunikacji elektronicznej w rozumieniu art. 2 pkt 5 ustawy z dnia 18 lipca 2002 r. o świadczeniu usług drogą elektroniczną (Dz. U. z 2020 r. poz. 344).

9. ZAŁĄCZNIKI

☐ Pełnomocnictwo do reprezentowania składającego pismo lub pełnomocnictwo do doręczeń (zgodnie z ustawą z dnia 16 listopada 2006 r. o opłacie skarbowej (Dz. U. z 2023 r. poz. 2111)) – jeżeli składający pismo działa przez pełnomocnika.

☐ Potwierdzenie uiszczenia opłaty skarbowej od pełnomocnictwa – jeżeli obowiązek uiszczenia takiej opłaty wynika z ustawy z dnia 16 listopada 2006 r. o opłacie skarbowej.

☒ (Nieobowiązkowo). Określenie granic terenu w formie graficznej w przypadku wskazania terenu objętego pismem jako części działki ewidencyjnej lub działek ewidencyjnych.

☒ (Nieobowiązkowo). Inne załączniki – w przypadku zaznaczenia pola należy podać nazwy załączników.[9] ZAŁĄCZNIKI GRAFICZNE

10. PODPIS SKŁADAJĄCEGO PISMO (PEŁNOMOCNIKA) I DATA PODPISU

Podpis powinien być czytelny. Podpis i datę podpisu umieszcza się w przypadku składania pisma w postaci papierowej.

Podpis: [redacted] Data: 03.04.2026 r.

[1] Można zaznaczyć więcej niż jedno pole. W ramach jednego pisma można wybrać tylko te akty, w przypadku których pismo będzie wysyłane do tego samego organu wskazanego w pkt 1. W przypadku gdy treść wniosku lub uwagi związana jest z dokumentem powiązanym z aktem planowania przestrzennego (np. sporządzanej w toku procedowania aktu, w ramach strategicznej oceny oddziaływania na środowisko, prognozy oddziaływania na środowisko), należy w pkt 3 wybrać rodzaj aktu planowania przestrzennego, którego ten dokument dotyczy, po czym wprowadzić treść wniosku lub uwagi w pkt 7.1 lub 7.2.

[2] Nie dotyczy planu zagospodarowania przestrzennego województwa.

[3] Nie dotyczy planu zagospodarowania przestrzennego województwa i audytu krajobrazowego.

[4] W pkt 4 należy podać adres zamieszkania albo siedziby składającego pismo. W przypadku wypełnienia pkt 5 podaje się adres do korespondencji składającego pismo, jeżeli jest inny niż adres podany w pkt 4. W przypadku wypełnienia pkt 6 podaje się adres zamieszkania albo siedziby pełnomocnika. W przypadku większej liczby składających pismo lub pełnomocników dane kolejnych składających pismo lub pełnomocników dodaje się w formularzu albo zamieszcza na osobnych stronach i dołącza do formularza.

[5] Adres skrytki ePUAP lub adres do doręczeń elektronicznych wskazuje się w przypadku wyrażenia zgody na doręczanie korespondencji za pomocą środków komunikacji elektronicznej, z zastrzeżeniem przypadków, w których organ, zgodnie z przepisami ustawy z dnia 18 listopada 2020 r. o doręczeniach elektronicznych (Dz. U. z 2023 r. poz. 285, z późn. zm.), ma obowiązek doręczenia korespondencji na adres do doręczeń elektronicznych.

[6] Maksymalna liczba znaków w pkt 7.1. wynosi 1000, natomiast w przypadku pkt 7.2.4. wartość ta odnosi się do pojedynczego wiersza. W przypadku potrzeby dodatkowego uzasadnienia, które wykracza poza wskazany limit znaków, uzasadnienie zamieszcza się na osobnych stronach i dołącza do formularza. W przypadku większej liczby wierszy w pkt 7.2.4. kolejne wiersze dodaje się w formularzu albo zamieszcza na osobnych stronach i dołącza do formularza.

[7] W przypadku zaznaczenia pola „nie" (wskazania terenu objętego pismem jako części działki ewidencyjnej lub działek ewidencyjnych) można dodać załącznik z określeniem granic terenu w formie graficznej.

[8] Podaje się nazwę lub symbol klasy przeznaczenia terenu zgodnie ze standardami określonymi w przepisach wykonawczych wydanych na podstawie art. 16 ust. 2 ustawy z dnia 27 marca 2003 r. o planowaniu i zagospodarowaniu przestrzennym (Dz. U. z 2023 r. poz. 977, z późn. zm.).

[9] W przypadku dołączenia do pisma załączników zawierających dane osobowe, inne niż wymienione w pkt 4, 5 i 6, załączniki te należy zanonimizować, tj. ukryć dane osobowe.

Debrzno - System Informacji Przestrzennej

skala 1 : 1000



Debrzno - System Informacji Przestrzennej
skala 1 : 1000



Niniejszy wydruk nie stanowi dokumentu w rozumieniu przepisów prawa.
Wydrukowano w serwisie debrzno.e-mapa.net dnia 2026-04-03 11:09:50

[redacted]

Pismo dotyczące aktu planowania przestrzennego

[redacted]
DĘBRZNO
2025 -01- 03
3876/26

1. ORGAN, DO KTÓREGO JEST SKŁADANE PISMO

Nazwa: BURMISTRZ DĘBRZNA

2. RODZAJ PISMA[1)]

☐ 2.1. wniosek do projektu aktu
☒ 2.2. uwaga do konsultowanego projektu aktu[2)]
☐ 2.3. wniosek o zmianę aktu[3)]
☐ 2.4. wniosek o sporządzenie aktu[3)]

3. RODZAJ AKTU PLANOWANIA PRZESTRZENNEGO[1)]

☒ 3.1. plan ogólny gminy
☐ 3.2. miejscowy plan zagospodarowania przestrzennego, w tym zintegrowany plan inwestycyjny lub miejscowy plan rewitalizacji
☐ 3.3. uchwała ustalająca zasady i warunki sytuowania obiektów małej architektury, tablic reklamowych i urządzeń reklamowych oraz ogrodzeń, ich gabaryty, standardy jakościowe oraz rodzaje materiałów budowlanych, z jakich mogą być wykonane
☐ 3.4. audyt krajobrazowy
☐ 3.5. plan zagospodarowania przestrzennego województwa

4. DANE SKŁADAJĄCEGO PISMO[4)]

Imię i nazwisko lub nazwa: [redacted]
Kraj: [redacted] Województwo: [redacted]
Powiat: [redacted] Gmina: [redacted]
Ulica: [redacted] Nr domu: [redacted] Nr lokalu: [redacted]
Miejscowość: [redacted] Kod pocztowy: [redacted]
E-mail (w przypadku gdy składający pismo posiada adres e-mail):
Nr tel. (nieobowiązkowo): [redacted]
Adres skrytki ePUAP lub adres do doręczeń elektronicznych[5)]:

4.1. Czy składający pismo jest właścicielem lub użytkownikiem wieczystym nieruchomości objętej wnioskiem lub uwagą?

☐ tak ☒ nie

5. ADRES DO KORESPONDENCJI SKŁADAJĄCEGO PISMO[4)]

(Nieobowiązkowo)
Kraj: Województwo:
Powiat: Gmina:
Ulica: Nr domu: Nr lokalu:
Miejscowość: Kod pocztowy:

6. DANE PEŁNOMOCNIKA[4)]

(Nieobowiązkowo)
☐ pełnomocnik ☐ pełnomocnik do doręczeń
Imię i nazwisko:
Kraj: Województwo:
Powiat: Gmina:
Ulica: Nr domu: Nr lokalu:
Miejscowość: Kod pocztowy:
E-mail (w przypadku gdy pełnomocnik posiada adres e-mail):
Nr tel. (nieobowiązkowo):
Adres skrytki ePUAP lub adres do doręczeń elektronicznych[5)]:

7. TREŚĆ PISMA

7.1. Treść[6] Mieszkańcy Skowarnek nie wyrażają zgody na instalację wiatraków na terenie całego Sołectwa Skowarnki i pozostałych działek w kierunku lasu. Powodem jest m.in. zagrożenie obszernego kierunku rozwoju wsi Skowarnki zgodnie z przyjętą Uchwałą Nr. XLIX/325/2006 Rady Miejskiej w Dębinie z dnia 30 marca 2006 r. uspornie zatwierdzonego Planu Gminy Sołectwa Skowarnki. 2) Kierunek instalacji wiatraków koliduje z kierunkiem odbioru sygnałów przez mieszkańców stacji telewizyjnych i stacji komórkowych gdzie już obecnie jest problem z odbiorem. 3) Montaż instalacji wiatrowej uniemożliwi migrację ptaków.

7.2. (Nieobowiązkowo) W przypadku wypełnienia, należy uzupełnić każdą z kolumn tabeli.

Szczegółowe informacje dotyczące treści pisma w odniesieniu do działek ewidencyjnych:

Lp.	7.2.1. Nazwa aktu planowania przestrzennego	7.2.2. Identyfikator działki lub działek ewidencyjnych	7.2.3. Czy teren objęty pismem obejmuje całość działki lub działek ewidencyjnych[7]	7.2.4. Treść[5]
1	PLAN OGÓLNY	CAŁY OBRĘB Sołectwa SKOWARNKI	☐ tak ☐ nie	J.W.

7.3. (Nieobowiązkowo) W przypadku wypełnienia, należy uzupełnić każdą z kolumn tabeli.

Szczegółowe informacje dotyczące działek ewidencyjnych oraz niektórych parametrów – w przypadku zaznaczenia w pkt 2: wniosku do projektu aktu (pkt 2.1), uwagi do konsultowanego projektu aktu (pkt 2.2) lub wniosku o zmianę aktu (pkt 2.3) oraz w pkt 3: planu ogólnego gminy (pkt 3.1) lub miejscowego planu zagospodarowania przestrzennego, w tym zintegrowanego planu inwestycyjnego lub miejscowego planu rewitalizacji (pkt 3.2):

Lp.	7.3.1. Nazwa planu ogólnego gminy lub miejscowego planu zagospodarowania przestrzennego	7.3.2. Identyfikator działki lub działek ewidencyjnych	7.3.3. Czy teren objęty pismem obejmuje całość działki lub działek ewidencyjnych[7]	7.3.4. Nazwa lub nazwy klasy przeznaczenia terenu (albo symbol lub symbole klasy przeznaczenia terenu)[8]	7.3.5. Maksymalny udział powierzchni zabudowy [%]	7.3.6. Maksymalna wysokość zabudowy [m]	7.3.7. Minimalny udział powierzchni biologicznie czynnej [%]
1	.....	.....	☐ tak ☐ nie	.....	.....	.....	.....

8. OŚWIADCZENIE W SPRAWIE KORESPONDENCJI ELEKTRONICZNEJ

☐ Wyrażam zgodę ☐ Nie wyrażam zgody

na doręczanie korespondencji w niniejszej sprawie za pomocą środków komunikacji elektronicznej w rozumieniu art. 2 pkt 5 ustawy z dnia 18 lipca 2002 r. o świadczeniu usług drogą elektroniczną (Dz. U. z 2020 r. poz. 344).

9. ZAŁĄCZNIKI

☐ Pełnomocnictwo do reprezentowania składającego pismo lub pełnomocnictwo do doręczeń (zgodnie z ustawą z dnia 16 listopada 2006 r. o opłacie skarbowej (Dz. U. z 2023 r. poz. 2111)) – jeżeli składający pismo działa przez pełnomocnika.

☐ Potwierdzenie uiszczenia opłaty skarbowej od pełnomocnictwa – jeżeli obowiązek uiszczenia takiej opłaty wynika z ustawy z dnia 16 listopada 2006 r. o opłacie skarbowej.

☐ (Nieobowiązkowo). Określenie granic terenu w formie graficznej w przypadku wskazania terenu objętego pismem jako części działki ewidencyjnej lub działek ewidencyjnych.

☒ (Nieobowiązkowo). Inne załączniki – w przypadku zaznaczenia pola należy podać nazwy załączników.[9]

1) Zdjęcia pnetotów ptaków 3 szt.
2) Kserokopia Uchwały Nr. XLIX/325/2006
3) Projekt Uchwały w sprawie utworzenia Obszaru Chronionego Krajobrazu „Zespołu Źródeł i torfowisk u stóp Jeziora Czarnego Dużego i Małego"

10. PODPIS SKŁADAJĄCEGO PISMO (PEŁNOMOCNIKA) I DATA PODPISU

Podpis powinien być czytelny. Podpis i datę podpisu umieszcza się w przypadku składania pisma w postaci papierowej.

Podpis: [redacted] Data: 3.04.2026 r.

[redacted]

[redacted]

[redacted]

SKOWARNKI – ciąg migracji ptaków



SKOWARKI – ślady migracji ptaków



SKOWARNKI ciąg migracji ptaków



Uchwała Nr

Rady Miejskiej w Debrznie
z dnia 30 marca 2005 roku

W sprawie: **Utworzenia Obszaru Chronionego Krajobrazu „Zespół Źródeł i Torfowisk w otulinie jezior Czarnowo Duże i Małe"**

Na podstawie art. 18 ust. 2 pkt. 15 ustawy z dnia 8 marca 1990 roku o samorządzie gminnym (tj. Dz. U. z 2001r. Nr 142 poz. 1591 ze zm.) art. 23 i 24 ustawy z dnia 16 kwietnia 2004 r. o ochronie przyrody (Dz. U. Z 2004r. Nr 92, poz. 880)

Rada Miejska uchwala
co następuje:

§ 1

1. Rada Miejska uchwala Obszar Chronionego Krajobrazu obejmujący grunty stanowiące .....
2. Dokładny przebieg granic ilustruje dokumentacja mapowa stanowiąca załącznik nr 1 do uchwały.
3. Opis obszaru chronionego krajobrazu, jego walorów krajobrazowych i przyrodniczych oraz ustalenia czynnej ochrony ekosystemów zawiera załącznik nr 2 do uchwały.

§ 2

Obszar chronionego krajobrazu otrzymuje nazwę „ Zespół Źródeł i Torfowisk Doliny Szczyry"

§ 3

Wykonanie uchwały powierza się Burmistrzowi Miasta i Gminy Debrzno

§ 4

Uchwała wchodzi w życie z dniem uchwalenia

Załącznik nr... do uchwały Rady Miejskiej NR ..... z dnia .....

1. Na terenie obszaru chronionego krajobrazu "Zespół Źródeł i Torfowisk Doliny Szczyry" wprowadza się następujące zakazy z zastrzeżeniem ust. 3 i 4 :

1) zabijania dziko występujących zwierząt, niszczenia ich nor legowisk, innych schronień i miejsc rozrodu oraz tarlisk, złożonej ikry, z wyjątkiem amatorskiego połowu ryb oraz wykonywania czynności związanych z racjonalną gospodarką rolną, leśną, rybacka i łowiecką;
2) realizacji przedsięwzięć mogących znacząco oddziaływać na środowisko w rozumieniu art. 51 ustawy z dnia 27 kwietnia 2001 r.- Prawo ochrony środowiska;
3) Likwidowania i niszczenia zadrzewień śródpo0lnych, przydrożnych i nawodnych, jeżeli nie wynikają one z potrzeby ochrony przeciwpowodziowej i zapewnienia bezpieczeństwa ruchu drogowego lub wodnego lub budowy, odbudowy, utrzymania, remontów lub naprawy urządzeń wodnych;
4) Wydobywania do celów gospodarczych skał, w tym torfu oraz skamieniałości, w tym kopalnych szczątków roślin i zwierząt a także minerałów i bursztynu ;
5) wykonywanie prac ziemnych trwale zniekształcających rzeźbę terenu z wyjątkiem prac związanych z zabezpieczeniem przeciwpowodziowym lub przeciwosuwiskowym lub utrzymaniem, budową, odbudowa, naprawą lub remontem urządzeń wodnych;
6) dokonywanie zmian stosunków wodnych, jeżeli służą innym celom niż ochrona przyrody lub zrównoważone wykorzystanie użytków rolnych leśnych oraz racjonalna gospodarka wodna lub rybacka:
7) likwidacja naturalnych zbiorników wodnych, starorzeczy obszarów wodno-błotnych:
8) lokalizowania obiektów budowlanych w pasie szerokości 100 m od linii brzegów rzek, jezior i innych zbiorników wodnych, z wyjątkiem urządzeń wodnych oraz obiektów służących prowadzeniu racjonalnej gospodarki rolnej, leśnej lub rybackiej:

2 Na obszarze chronionego krajobrazu „Zespół Źródeł i Torfowisk Doliny Szczyry" wprowadza się zakaz lokalizowania obiektów budowlanych z zastrzeżeniem ust. 3 i 4
   1) w pasie szerokości 200m od linii brzegów
   2) w pasie technicznym brzegu morskiego
3 Zakazy wymienione w ust. 1 pkt.8 oraz w ust. 2 pkt. 1 i 2 nie dotyczą działek budowlanych wyznaczonych w miejscowych planach zagospodarowania przestrzennego, obowiązujących w dniu wejścia w życie niniejszej uchwały

4. Zakazy wymienione w ust. 1 pkt.8 oraz w ust.2 pkt.2 nie dotyczą:
   1) obszarów zwartej zabudowy miast i wsi, w granicach określonych w studiach uwarunkowań i kierunków zagospodarowania przestrzennego gminy Debrzno, gdzie dopuszcza się uzupełnienie zabudowy mieszkaniowej i usługowej pod warunkiem wyznaczenia nieprzekraczalnej linii zabudowy od brzegów zgodnie z linią występującą na przylegających działkach,
   2) siedlisk rolniczych- w zakresie uzupełniania istniejącej zabudowy o obiekty niezbędne do prowadzenia gospodarstwa rolnego, pod warunkiem nie przekraczania dotychczasowej linii zabudowy od brzegu,
   3) wyznaczonych w miejscowych planach zagospodarowania przestrzennego terenów dostępu do wód publicznych – w zakresie niezbędny m do pełnienia funkcji plaż, kąpielisk i przystani,- jeżeli w trakcie postępowania strona wykaże brak niekorzystnego wpływu planowanej inwestycji na chronione w danym obszarze ekosystemy i krajobraz.

Ustalenia dotyczące czynnej ochrony ekosystemów leśnych

Projekt

Uchwała Nr XLIX/325/2006

Rady Miejskiej w Debrznie

z dnia 30. marca 2006 r.

w sprawie: **zatwierdzenia Planu Odnowy Sołectwa Skowarnki**

Na podstawie art. 18 ust. 2 pkt. 6 ustawy z dnia 8 marca 1990 roku o samorządzie gminnym (tekst jednolity Dz. U. nr 142 poz. 1591 z 2001 r. z późniejszymi zmianami)

Rada Miejska uchwala co następuje:

§ 1

Zatwierdza się Plan Odnowy Sołectwa Skowarnki, który stanowi załącznik nr 1 do niniejszej uchwały wraz z opisem planowanych do realizacji zadań w ramach projektu pt. „W zdrowym ciele zdrowy duch – urządzenie boiska sportowego i placu zabaw we wsi Skowarnki' w zakresie działania - Pomorski Program Odnowy Wsi na rok 2006.

§ 2

Wykonanie uchwały powierza się Burmistrzowi Miasta i Gminy Debrzno.

§ 3

Uchwała wchodzi w życie z dniem podjęcia.

Uzasadnienie: *Uchwała Rady Miejskiej zatwierdzająca Plan Odnowy Sołectwa Skowarnki jest niezbędnym załącznikiem wniosku składanego do Pomorskiego Programu Odnowy Wsi na rok 2006 .*

Opracowała [redacted]

Załącznik Nr 1
do Uchwały Nr XLIX/325/2006
Rady Miejskiej w Debrznie
z dnia 30 marca 2006

PLAN ODNOWY SOŁECTWA SKOWARNKI - GMINA DEBRZNO NA LATA 2006-2013

Kluczowe obszary problemowe rozwoju	Analiza Co jest?	Diagnoza Jaka jest właściwe / niewłaściwe	Plan Jak ma być ? Stan	Program /Projekty Co? W jaki sposób? Kiedy ?	Sposób finansowania zewnętrzne /własne (szacunkowy koszt)
1. Co nas wyróżnia ?	Wieś położona malowniczo pomiędzy dwoma jeziorami i rzeką, wśród lasów	Mało wykorzystana atrakcyjność położenia	Rozwój turystyki i agroturystyki wiejskiej. Zagospodarowanie jezior i lasów do celów turystycznych.	Zagospodarowane, uporządkowane jeziora z wydzielonym miejscem na plażę i pole biwakowe, wytyczenie szlaków turystycznych i połączenie ich z już istniejącymi. Lata 2006-2013	Fundacja „Partnerstwo dla Środowiska" Urząd Miasta i Gminy LEADER +, Program Odnowy Wsi 50 tyś.zł
	Zespół pałacowo-parkowy	Pałac do remontu, Park do zagospodarowania	Zagospodarowany, uporządkowany i odnowiony teren wokół parku; wyremontowany pałac – atrakcja turystyczna wsi	**„Zabytki naszym dziedzictwem"** - remont pałacu, - wycinka krzewów i krzaków, - wytyczenie alejek, - ustawienie ławek i koszy, - wykonanie tablicy informacyjnej dla zespołu pałacowo –parkowo Lata 2006-2013	Fundacja „Partnerstwo dla Środowiska ,Fundacja im. S. Batorego , Konserwator zabytków, Właściciel budynku. Program Odnowy Wsi LEADER + 600 tyś.zł
	Budynek po byłej Szkole Podstawowej	Duży poniemiecki budynek z pomieszczeniami na kaplicę i salę bilardową.	Odnowiony budynek z przeznaczeniem w większości na lokale mieszkalne, a oprócz tego na kaplicę i salę bilardową.	**„Módlmy się i bawmy się"** - remont budynku i częściowa adaptacja na lokale mieszkalne, - odnowa terenu wokół budynku Lata 2004-2006.	Urząd Miasta i Gminy, Mieszkańcy wsi Skowarnki. 20 tyś.zł

[redacted]

[redacted]

UZNAD... W DĘBRZNIE
WPŁYNĘŁO DNIA 2026 -01- 03
3881/26

Pismo dotyczące aktu planowania przestrzennego

1. ORGAN, DO KTÓREGO JEST SKŁADANE PISMO

Nazwa: BURMISTRZ DĘBRZNA

2. RODZAJ PISMA[1)]

☐ 2.1. wniosek do projektu aktu
☒ 2.2. uwaga do konsultowanego projektu aktu[2)]
☐ 2.3. wniosek o zmianę aktu[3)]
☐ 2.4. wniosek o sporządzenie aktu[3)]

3. RODZAJ AKTU PLANOWANIA PRZESTRZENNEGO[1)]

☒ 3.1. plan ogólny gminy
☐ 3.2. miejscowy plan zagospodarowania przestrzennego, w tym zintegrowany plan inwestycyjny lub miejscowy plan rewitalizacji
☐ 3.3. uchwała ustalająca zasady i warunki sytuowania obiektów małej architektury, tablic reklamowych i urządzeń reklamowych oraz ogrodzeń, ich gabaryty, standardy jakościowe oraz rodzaje materiałów budowlanych, z jakich mogą być wykonane
☐ 3.4. audyt krajobrazowy
☐ 3.5. plan zagospodarowania przestrzennego województwa

4. DANE SKŁADAJĄCEGO PISMO[4)]

Imię i nazwisko lub nazwa: [redacted]
Kraj: [redacted] Województwo: [redacted]
Powiat: [redacted] Gmina: [redacted]
Ulica: [redacted] Nr domu: [redacted] Nr lokalu:
Miejscowość: [redacted] Kod pocztowy: [redacted]
E-mail (w przypadku gdy składający pismo posiada adres e-mail):
Nr tel. (nieobowiązkowo): [redacted]
Adres skrytki ePUAP lub adres do doręczeń elektronicznych[5)]:

4.1. Czy składający pismo jest właścicielem lub użytkownikiem wieczystym nieruchomości objętej wnioskiem lub uwagą?

☒ tak ☐ nie

5. ADRES DO KORESPONDENCJI SKŁADAJĄCEGO PISMO[4)]

(Nieobowiązkowo)
Kraj: Województwo:
Powiat: Gmina:
Ulica: Nr domu: Nr lokalu:
Miejscowość: Kod pocztowy:

6. DANE PEŁNOMOCNIKA[4)]

(Nieobowiązkowo)
☐ pełnomocnik ☐ pełnomocnik do doręczeń
Imię i nazwisko:
Kraj: Województwo:
Powiat: Gmina:
Ulica: Nr domu: Nr lokalu:
Miejscowość: Kod pocztowy:
E-mail (w przypadku gdy pełnomocnik posiada adres e-mail):
Nr tel. (nieobowiązkowo):
Adres skrytki ePUAP lub adres do doręczeń elektronicznych[5)]:

7. TREŚĆ PISMA

7.1. Treść[6] PROSZĘ O WYŁĄCZENIE STREFY WIELOFUNKCYJNEJ Z ZABUDOWĄ ZAGRODOWĄ DZIAŁEK 221, 220/1, 222 OBRĘBU STARE GRONOWO, ODJĘCIE JEJ OBSZAREM UZUPEŁNIENIA Z DODATKOWYM PROFILEM – STREFA ZIELENI I REKREACJI

7.2. (Nieobowiązkowo). W przypadku wypełnienia, należy uzupełnić każdą z kolumn tabeli.

Szczegółowe informacje dotyczące treści pisma w odniesieniu do działek ewidencyjnych:

Lp.	7.2.1. Nazwa aktu planowania przestrzennego	7.2.2. Identyfikator działki lub działek ewidencyjnych	7.2.3. Czy teren objęty pismem obejmuje całość działki lub działek ewidencyjnych[7]	7.2.4. Treść[6]
1	PLAN OGÓLNY	220304_5.00.10.222 220/1 221	☒ tak ☐ nie	J.w.

7.3. (Nieobowiązkowo). W przypadku wypełnienia, należy uzupełnić każdą z kolumn tabeli.

Szczegółowe informacje dotyczące działek ewidencyjnych oraz niektórych parametrów – w przypadku zaznaczenia w pkt 2: wniosku do projektu aktu (pkt 2.1), uwagi do konsultowanego projektu aktu (pkt 2.2) lub wniosku o zmianę aktu (pkt 2.3) oraz w pkt 3: planu ogólnego gminy (pkt 3.1) lub miejscowego planu zagospodarowania przestrzennego, w tym zintegrowanego planu inwestycyjnego lub miejscowego planu rewitalizacji (pkt 3.2):

Lp.	7.3.1. Nazwa planu ogólnego gminy lub miejscowego planu zagospodarowania przestrzennego	7.3.2. Identyfikator działki lub działek ewidencyjnych	7.3.3. Czy teren objęty pismem obejmuje całość działki lub działek ewidencyjnych[7]	7.3.4. Nazwa lub nazwy klasy przeznaczenia terenu (albo symbol lub symbole klasy przeznaczenia terenu)[8]	7.3.5. Maksymalny udział powierzchni zabudowy [%]	7.3.6. Maksymalna wysokość zabudowy [m]	7.3.7. Minimalny udział powierzchni biologicznie czynnej [%]
1			☐ tak ☐ nie				

8. OŚWIADCZENIE W SPRAWIE KORESPONDENCJI ELEKTRONICZNEJ

☐ Wyrażam zgodę ☒ Nie wyrażam zgody

na doręczanie korespondencji w niniejszej sprawie za pomocą środków komunikacji elektronicznej w rozumieniu art. 2 pkt 5 ustawy z dnia 18 lipca 2002 r. o świadczeniu usług drogą elektroniczną (Dz. U. z 2020 r. poz. 344).

9. ZAŁĄCZNIKI

☐ Pełnomocnictwo do reprezentowania składającego pismo lub pełnomocnictwo do doręczeń (zgodnie z ustawą z dnia 16 listopada 2006 r. o opłacie skarbowej (Dz. U. z 2023 r. poz. 2111)) – jeżeli składający pismo działa przez pełnomocnika.

☐ Potwierdzenie uiszczenia opłaty skarbowej od pełnomocnictwa – jeżeli obowiązek uiszczenia takiej opłaty wynika z ustawy z dnia 16 listopada 2006 r. o opłacie skarbowej.

☐ (Nieobowiązkowo). Określenie granic terenu w formie graficznej w przypadku wskazania terenu objętego pismem jako części działki ewidencyjnej lub działek ewidencyjnych.

☒ (Nieobowiązkowo). Inne załączniki – w przypadku zaznaczenia pola należy podać nazwy załączników.[9] ZAŁĄCZNIK GRAFICZNY

10. PODPIS SKŁADAJĄCEGO PISMO (PEŁNOMOCNIKA) I DATA PODPISU

Podpis powinien być czytelny. Podpis i datę podpisu umieszcza się w przypadku składania pisma w postaci papierowej.

Podpis: [redacted] Data: 02.04.2026

[1] Można zaznaczyć więcej niż jedno pole. W ramach jednego pisma można wybrać tylko te akty, w przypadku których pismo będzie wysyłane do tego samego organu wskazanego w pkt 1. W przypadku gdy treść wniosku lub uwagi związana jest z dokumentem powiązanym z aktem planowania przestrzennego (np. sporządzanej w toku procedowania aktu, w ramach strategicznej oceny oddziaływania na środowisko, prognozy oddziaływania na środowisko), należy w pkt 3 wybrać rodzaj aktu planowania przestrzennego, którego ten dokument dotyczy, po czym wprowadzić treść wniosku lub uwagi w pkt 7.1 lub 7.2.

[2] Nie dotyczy planu zagospodarowania przestrzennego województwa.

[3] Nie dotyczy planu zagospodarowania przestrzennego województwa i audytu krajobrazowego.

[4] W pkt 4 należy podać adres zamieszkania albo siedziby składającego pismo. W przypadku wypełnienia pkt 5 podaje się adres do korespondencji składającego pismo, jeżeli jest inny niż adres podany w pkt 4. W przypadku wypełnienia pkt 6 podaje się adres zamieszkania albo siedziby pełnomocnika. W przypadku większej liczby składających pismo lub pełnomocników dane kolejnych składających pismo lub pełnomocników dodaje się w formularzu albo zamieszcza na osobnych stronach i dołącza do formularza.

[5] Adres skrytki ePUAP lub adres do doręczeń elektronicznych wskazuje się w przypadku wyrażenia zgody na doręczanie korespondencji za pomocą środków komunikacji elektronicznej, z zastrzeżeniem przypadków, w których organ, zgodnie z przepisami ustawy z dnia 18 listopada 2020 r. o doręczeniach elektronicznych (Dz. U. z 2023 r. poz. 285, z późn. zm.), ma obowiązek doręczenia korespondencji na adres do doręczeń elektronicznych.


[6] Maksymalna liczba znaków w pkt 7.1 wynosi 1000, natomiast w przypadku pkt 7.2.4 wartość ta odnosi się do pojedynczego wiersza. W przypadku potrzeby dodatkowego uzasadnienia, które wykracza poza wskazany limit znaków, uzasadnienie zamieszcza się na osobnych stronach i dołącza do formularza. W przypadku większej liczby wierszy w pkt 7.2.4 kolejne wiersze dodaje się w formularzu albo zamieszcza na osobnych stronach i dołącza do formularza.

[7] W przypadku zaznaczenia pola „nie" (wskazania terenu objętego pismem jako części działki ewidencyjnej lub działek ewidencyjnych) można dodać załącznik z określeniem granic terenu w formie graficznej.

[8] Podaje się nazwę lub symbol klasy przeznaczenia terenu zgodnie ze standardami określonymi w przepisach wykonawczych wydanych na podstawie art. 16 ust. 2 ustawy z dnia 27 marca 2003 r. o planowaniu i zagospodarowaniu przestrzennym (Dz. U. z 2023 r. poz. 977, z późn. zm.).

[9] W przypadku dołączenia do pisma załączników zawierających dane osobowe, inne niż wymienione w pkt 4, 5 i 6, załączniki te należy zanonimizować, tj. ukryć dane osobowe.

Wydruk mapy

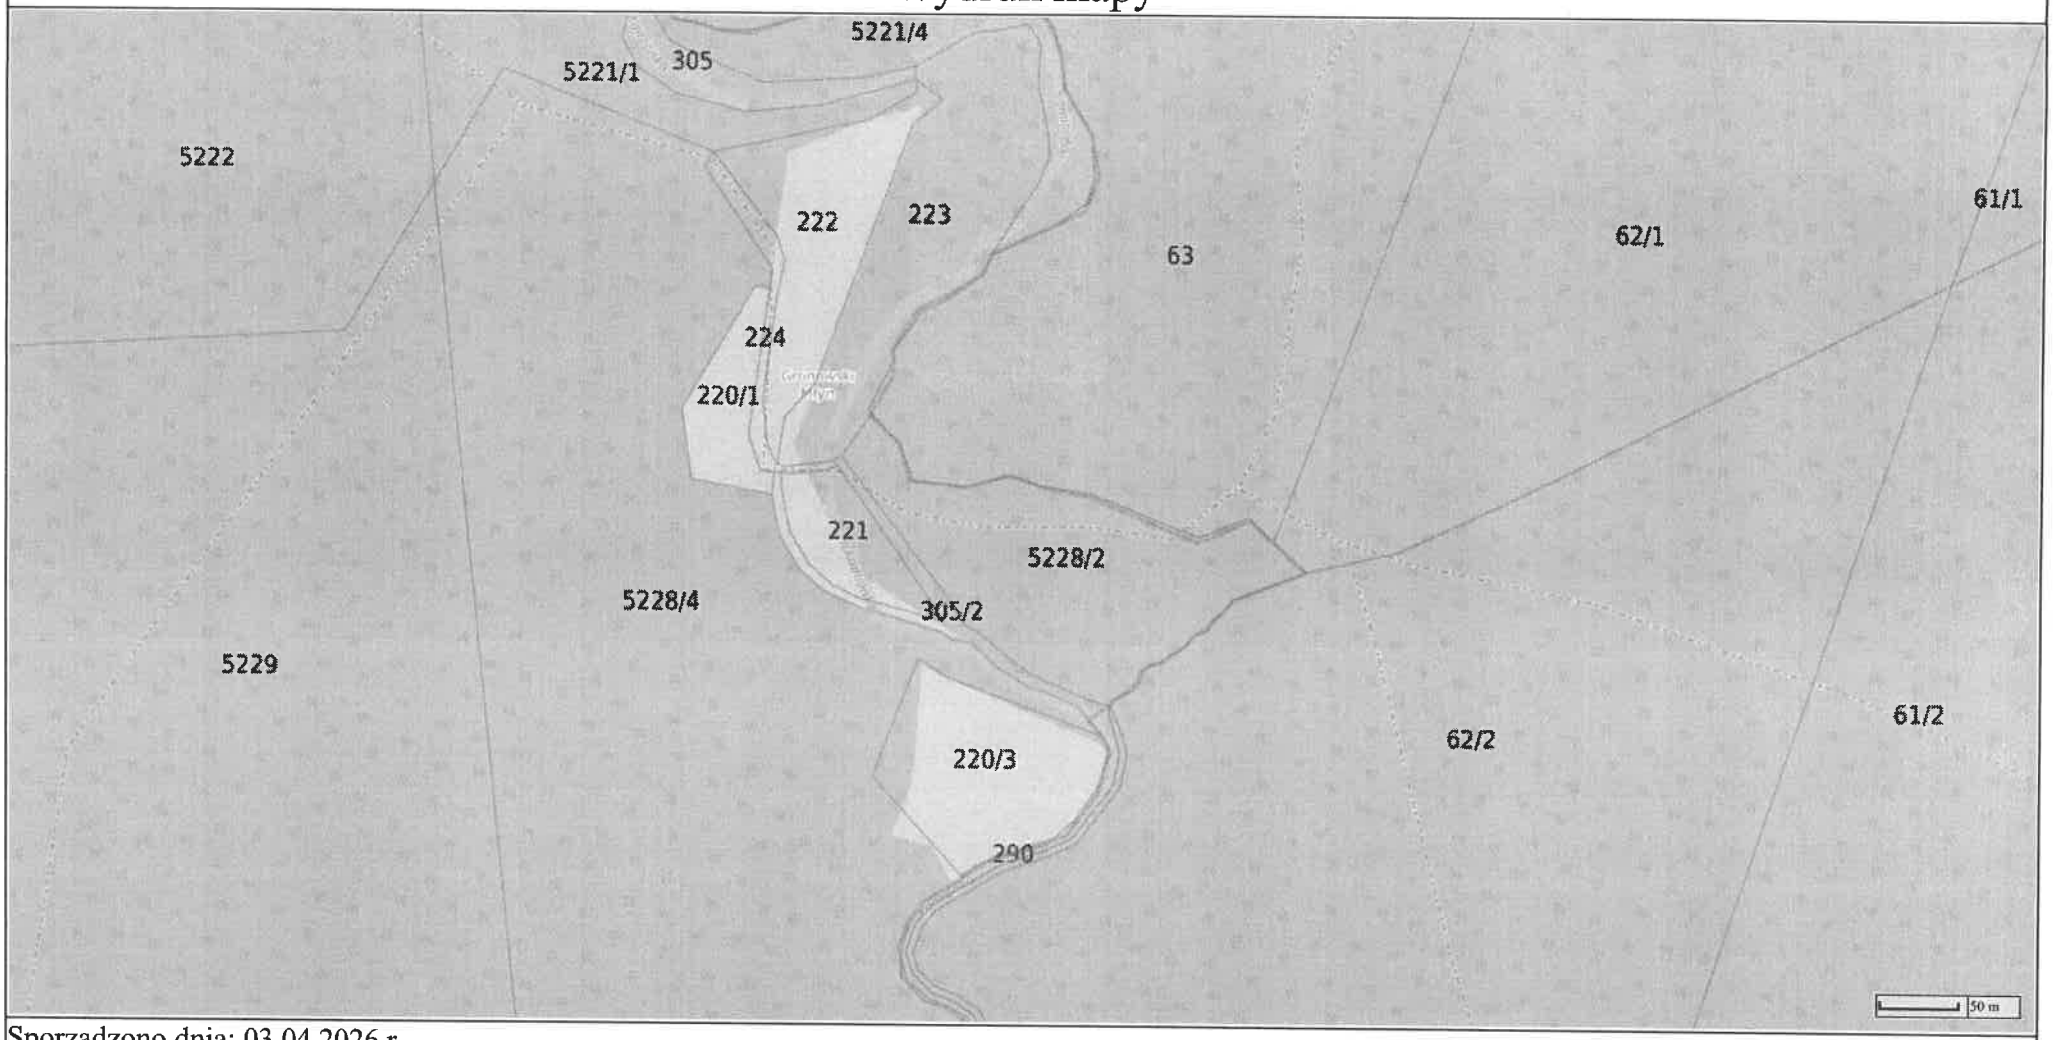

Sporządzono dnia: 03.04.2026 r.
Wydruk ma charakter poglądowy i nie jest dokumentem

Zarejestrowano w dniu 07.04.2026

[redacted]

[redacted]

URZĄD MIEJSKI DEBRZNO
DNIA 2026 -04- 03
Nr w D.K. 3856/26
Załączników

Pismo dotyczące aktu planowania przestrzennego

1. ORGAN, DO KTÓREGO JEST SKŁADANE PISMO

Nazwa: **Burmistrz Debrzna**

2. RODZAJ PISMA[1)]

☐ 2.1. wniosek do projektu aktu
☒ 2.2. uwaga do konsultowanego projektu aktu[2)]
☐ 2.3. wniosek o zmianę aktu[3)]
☐ 2.4. wniosek o sporządzenie aktu[3)]

3. RODZAJ AKTU PLANOWANIA PRZESTRZENNEGO[1)]

☒ 3.1. plan ogólny gminy
☐ 3.2. miejscowy plan zagospodarowania przestrzennego, w tym zintegrowany plan inwestycyjny lub miejscowy plan rewitalizacji
☐ 3.3. uchwała ustalająca zasady i warunki sytuowania obiektów małej architektury, tablic reklamowych i urządzeń reklamowych oraz ogrodzeń, ich gabaryty, standardy jakościowe oraz rodzaje materiałów budowlanych, z jakich mogą być wykonane
☐ 3.4. audyt krajobrazowy
☐ 3.5. plan zagospodarowania przestrzennego województwa

4. DANE SKŁADAJĄCEGO PISMO[4)]

Imię i nazwisko lub nazwa: [redacted]
Kraj: [redacted] Województwo: [redacted]
Powiat: [redacted] Gmina: [redacted]
Ulica: [redacted] Nr domu: [redacted] Nr lokalu: [redacted]
Miejscowość: [redacted] Kod pocztowy: [redacted]
E-mail (w przypadku gdy składający pismo posiada adres e-mail): .....
Nr tel. (nieobowiązkowo): [redacted]
Adres skrytki ePUAP lub adres do doręczeń elektronicznych[5)]: .....

4.1. Czy składający pismo jest właścicielem lub użytkownikiem wieczystym nieruchomości objętej wnioskiem lub uwagą?

☒ tak ☐ nie

5. ADRES DO KORESPONDENCJI SKŁADAJĄCEGO PISMO[4)]

(Nieobowiązkowo)
Kraj: ..... Województwo: .....
Powiat: ..... Gmina: .....
Ulica: ..... Nr domu: ..... Nr lokalu: .....
Miejscowość: ..... Kod pocztowy: .....

6. DANE PEŁNOMOCNIKA[4)]

(Nieobowiązkowo)
☐ pełnomocnik ☐ pełnomocnik do doręczeń
Imię i nazwisko: .....
Kraj: ..... Województwo: .....
Powiat: ..... Gmina: .....
Ulica: ..... Nr domu: ..... Nr lokalu: .....
Miejscowość: ..... Kod pocztowy: .....
E-mail (w przypadku gdy pełnomocnik posiada adres e-mail): .....
Nr tel. (nieobowiązkowo): .....
Adres skrytki ePUAP lub adres do doręczeń elektronicznych[5)]: .....

[redacted]

7. TREŚĆ PISMA

7.1. Treść[6)]

Wnioskuję o wyznaczenie na moich działkach, oznaczonych ewidencyjnymi numerami 195/5, 195/6, położonych w obrębie ewidencyjnym Cierznie, gmina Debrzno, strefy planistycznej usługowej (SU), profil dodatkowy: teren elektrowni słonecznej, teren składów i magazynów w planie ogólnym gminy.

.....
.....
.....
.....
.....
.....

7.2. (Nieobowiązkowo) W przypadku wypełnienia, należy uzupełnić każdą z kolumn tabeli.

Szczegółowe informacje dotyczące treści pisma w odniesieniu do działek ewidencyjnych:

Lp.	7.2.1. Nazwa aktu planowania przestrzennego	7.2.2. Identyfikator działki lub działek ewidencyjnych	7.2.3. Czy teren objęty pismem obejmuje całość działki lub działek ewidencyjnych[7)]	7.2.4. Treść[5)]
1	....	....	☐ tak ☐ nie	....

7.3. (Nieobowiązkowo) W przypadku wypełnienia, należy uzupełnić każdą z kolumn tabeli.

Szczegółowe informacje dotyczące działek ewidencyjnych oraz niektórych parametrów – w przypadku zaznaczenia w pkt 2: wniosku do projektu aktu (pkt 2.1), uwagi do konsultowanego projektu aktu (pkt 2.2) lub wniosku o zmianę aktu (pkt 2.3) oraz w pkt 3: planu ogólnego gminy (pkt 3.1) lub miejscowego planu zagospodarowania przestrzennego, w tym zintegrowanego planu inwestycyjnego lub miejscowego planu rewitalizacji (pkt 3.2):

Lp.	7.3.1. Nazwa planu ogólnego gminy lub miejscowego planu zagospodarowania przestrzennego	7.3.2. Identyfikator działki lub działek ewidencyjnych	7.3.3. Czy teren objęty pismem obejmuje całość działki lub działek ewidencyjnych[7)]	7.3.4. Nazwa lub nazwy klasy przeznaczenia terenu (albo symbol lub symbole klasy przeznaczenia terenu)[8)]	7.3.5. Maksymalny udział powierzchni zabudowy [%]	7.3.6. Maksymalna wysokość zabudowy [m]	7.3.7. Minimalny udział powierzchni biologicznie czynnej [%]
1	....	....	☐ tak ☐ nie	....	....	....	....

8. OŚWIADCZENIE W SPRAWIE KORESPONDENCJI ELEKTRONICZNEJ

☐ Wyrażam zgodę ■ Nie wyrażam zgody

na doręczanie korespondencji w niniejszej sprawie za pomocą środków komunikacji elektronicznej w rozumieniu art. 2 pkt 5 ustawy z dnia 18 lipca 2002 r. o świadczeniu usług drogą elektroniczną (Dz. U. z 2020 r. poz. 344).

9. ZAŁĄCZNIKI

- ☐ Pełnomocnictwo do reprezentowania składającego pismo lub pełnomocnictwo do doręczeń (zgodnie z ustawą z dnia 16 listopada 2006 r. o opłacie skarbowej (Dz. U. z 2023 r. poz. 2111)) – jeżeli składający pismo działa przez pełnomocnika.
- ☐ Potwierdzenie uiszczenia opłaty skarbowej od pełnomocnictwa – jeżeli obowiązek uiszczenia takiej opłaty wynika z ustawy z dnia 16 listopada 2006 r. o opłacie skarbowej.
- ☐ (Nieobowiązkowo). Określenie granic terenu w formie graficznej w przypadku wskazania terenu objętego pismem jako części działki ewidencyjnej lub działek ewidencyjnych.
- ☐ (Nieobowiązkowo). Inne załączniki – w przypadku zaznaczenia pola należy podać nazwy załączników.[9)]
  .....

[redacted]

10. PODPIS SKŁADAJĄCEGO PISMO (PEŁNOMOCNIKA) I DATA PODPISU

Podpis powinien być czytelny. Podpis i datę podpisu umieszcza się w przypadku składania pisma w postaci papierowej.

Podpis: [redacted] Data: 2.IV.2026 r.

[1] Można zaznaczyć więcej niż jedno pole. W ramach jednego pisma można wybrać tylko te akty, w przypadku których pismo będzie wysyłane do tego samego organu wskazanego w pkt 1. W przypadku gdy treść wniosku lub uwagi związana jest z dokumentem powiązanym z aktem planowania przestrzennego (np. sporządzanej w toku procedowania aktu, w ramach strategicznej oceny oddziaływania na środowisko, prognozy oddziaływania na środowisko), należy w pkt 3 wybrać rodzaj aktu planowania przestrzennego, którego ten dokument dotyczy, po czym wprowadzić treść wniosku lub uwagi w pkt 7.1 lub 7.2.

[2] Nie dotyczy planu zagospodarowania przestrzennego województwa.

[3] Nie dotyczy planu zagospodarowania przestrzennego województwa i audytu krajobrazowego.

[4] W pkt 4 należy podać adres zamieszkania albo siedziby składającego pismo. W przypadku wypełnienia pkt 5 podaje się adres do korespondencji składającego pismo, jeżeli jest inny niż adres podany w pkt 4. W przypadku wypełnienia pkt 6 podaje się adres zamieszkania albo siedziby pełnomocnika. W przypadku większej liczby składających pismo lub pełnomocników dane kolejnych składających pismo lub pełnomocników dodaje się w formularzu albo zamieszcza na osobnych stronach i dołącza do formularza.

[5] Adres skrytki ePUAP lub adres do doręczeń elektronicznych wskazuje się w przypadku wyrażenia zgody na doręczanie korespondencji za pomocą środków komunikacji elektronicznej, z zastrzeżeniem przypadków, w których organ, zgodnie z przepisami ustawy z dnia 18 listopada 2020 r. o doręczeniach elektronicznych (Dz. U. z 2023 r. poz. 285, z późn. zm.), ma obowiązek doręczenia korespondencji na adres do doręczeń elektronicznych.

[6] Maksymalna liczba znaków w pkt 7.1. wynosi 1000, natomiast w przypadku pkt 7.2.4. wartość ta odnosi się do pojedynczego wiersza. W przypadku potrzeby dodatkowego uzasadnienia, które wykracza poza wskazany limit znaków, uzasadnienie zamieszcza się na osobnych stronach i dołącza do formularza. W przypadku większej liczby wierszy w pkt 7.2.4. kolejne wiersze dodaje się w formularzu albo zamieszcza na osobnych stronach i dołącza do formularza.

[7] W przypadku zaznaczenia pola „nie" (wskazania terenu objętego pismem jako części działki ewidencyjnej lub działek ewidencyjnych) można dodać załącznik z określeniem granic terenu w formie graficznej.

[8] Podaje się nazwę lub symbol klasy przeznaczenia terenu zgodnie ze standardami określonymi w przepisach wykonawczych wydanych na podstawie art. 16 ust. 2 ustawy z dnia 27 marca 2003 r. o planowaniu i zagospodarowaniu przestrzennym (Dz. U. z 2023 r. poz. 977, z późn. zm.).

[9] W przypadku dołączenia do pisma załączników zawierających dane osobowe, inne niż wymienione w pkt 4, 5 i 6, załączniki te należy zanonimizować, tj. ukryć dane osobowe.

Zarejestrowano w dniu 07.04.2026r [redacted]

[redacted]

URZĄD MIEJSKI W DEBRZNIE
WPŁYNĘŁO DNIA 2026 -04- 03
Nr w D.K. 3804/26
Załączników .....

TAURON

Katowice, dn.02.04.2026 r.
Nasz znak: TZE-PW-2025-0094

Burmistrz Gminy Debrzno
Urząd Miasta i Gminy
ul. Traugutta 2, 77-310 Debrzno

dotyczy: konsultacji społecznych projektu planu ogólnego Gminy Debrzno.

TAURON Zielona Energia sp. z o. o. odpowiedzialna w Grupie TAURON za realizację projektów z zakresu rozwoju odnawialnych źródeł energii, składa uwagi do projektu planu ogólnego zgodnie z ,,formularzem pisma dotyczącego aktu planowania przestrzennego", określonego w Rozporządzeniu Ministra Rozwoju i Technologii z dnia 13 listopada 2023 r. w sprawie wzoru formularza pisma dotyczącego aktu planowania przestrzennego (Dz.U. z 2023 r. poz. 2509). Wnioskujemy o uwzględnienie w planowanych opracowaniach planistycznych (Plan Ogólny) objęcie obszarów geodezyjnych w obrębie terytorialnym Gminy, jako obszarów potencjalnie przeznaczonych pod inwestycje w odnawialne źródła energii – elektrownie wiatrowe wraz z infrastrukturą towarzyszącą. Wskazane we wniosku tereny posiadają potencjał inwestycyjny dla rozwoju energetyki wiatrowej, która odgrywa znaczącą rolę w transformacji energetycznej kraju. Mając na uwadze powyższe, uprzejmie wnioskujemy o:

- objęcie wskazanego terenu planem zagospodarowania (Planem Ogólnym) umożliwiającym budowę turbin wiatrowych;
- wskazanie ewentualnych możliwości dalszej współpracy lub procedur, jakie należałoby podjąć w celu uwzględnienia w Planach Ogólnych przeznaczenia pod budowę turbin wiatrowych.

Do niniejszego pisma załączamy formularz pisma dotyczącego aktu planowania przestrzennego wraz ze spisem działek ewidencyjnych oraz mapę z oznaczeniem wskazanego terenu. Równocześnie prosimy o zorganizowanie spotkania z przedstawicielami Gminy, w celu omówienia naszego wniosku.

Sprawę prowadzi:
[redacted] Kierownik Zespołu Zarządzania Projektami,
Email: [redacted]
[redacted] Kierownik projektu
Email: [redacted]

Z wyrazami szacunku,

[redacted]

Załączniki:
1. Formularz pisma dotyczącego aktu planowania przestrzennego.
2. Mapa sytuacyjna wskazanych lokalizacji.

p.topolewski@debrzno.pl

Od: urzad@debrzno.pl
Wysłano: wtorek, 7 kwietnia 2026 06:44
Do: p.topolewski@debrzno.pl
Temat: Fwd: Wniosek_Konsultacje_Społeczne_Plan_Ogólny_Debrzno
Załączniki: Pismo_przewodnie_Konsultacje_Społeczne_Debrzno.pdf; Wniosek_Konsultacje_Społeczne_Plan_Ogólny_Debrzno.pdf; Załącznik nr 1.pdf; Załącznik nr 2.pdf

---

--- Treść przekazanej wiadomości ---
Temat: Wniosek_Konsultacje_Społeczne_Plan_Ogólny_Debrzno
Data: Fri, 3 Apr 2026 13:19:59 +0000
Nadawca:[redacted]
Adresat:urzad@debrzno.pl <urzad@debrzno.pl>

Dzień dobry.
Zgodnie z adresem email, podanym w ogłoszeniu o rozpoczęciu konsultacji społecznych do Planu Ogólnego,
z dnia 25 lutego 2026 r. , opublikowanym na stronie Urzędu Miejskiego w Debrznie,
w załączeniu przesyłam wniosek, w ramach konsultacji społecznych do Planu Ogólnego Gminy Debrzno.

Pozdrawiam serdecznie

TAURON Zielona Energia sp. z o.o.
[redacted]
Specjalista ochrony środowiska,
Zespół Zarządzania Projektami
Departament Dewelopmentu
Tel. Kom. [redacted]

Katowice, dn.02.04.2026 r.
Nasz znak: TZE-PW-2025-0094

Burmistrz Gminy Debrzno
Urząd Miasta i Gminy
ul. Traugutta 2, 77-310 Debrzno

dotyczy: konsultacji społecznych projektu planu ogólnego Gminy Debrzno.

TAURON Zielona Energia sp. z o. o. odpowiedzialna w Grupie TAURON za realizację projektów z zakresu rozwoju odnawialnych źródeł energii, składa uwagi do projektu planu ogólnego zgodnie z ,,formularzem pisma dotyczącego aktu planowania przestrzennego'', określonego w Rozporządzeniu Ministra Rozwoju i Technologii z dnia 13 listopada 2023 r. w sprawie wzoru formularza pisma dotyczącego aktu planowania przestrzennego (Dz.U. z 2023 r. poz. 2509). Wnioskujemy o uwzględnienie w planowanych opracowaniach planistycznych (Plan Ogólny) objęcie obszarów geodezyjnych w obrębie terytorialnym Gminy, jako obszarów potencjalnie przeznaczonych pod inwestycje w odnawialne źródła energii – elektrownie wiatrowe wraz z infrastrukturą towarzyszącą. Wskazane we wniosku tereny posiadają potencjał inwestycyjny dla rozwoju energetyki wiatrowej, która odgrywa znaczącą rolę w transformacji energetycznej kraju. Mając na uwadze powyższe, uprzejmie wnioskujemy o:

- objęcie wskazanego terenu planem zagospodarowania (Planem Ogólnym) umożliwiającym budowę turbin wiatrowych;
- wskazanie ewentualnych możliwości dalszej współpracy lub procedur, jakie należałoby podjąć w celu uwzględnienia w Planach Ogólnych przeznaczenia pod budowę turbin wiatrowych.

Do niniejszego pisma załączamy formularz pisma dotyczącego aktu planowania przestrzennego wraz ze spisem działek ewidencyjnych oraz mapę z oznaczeniem wskazanego terenu. Równocześnie prosimy o zorganizowanie spotkania z przedstawicielami Gminy, w celu omówienia naszego wniosku.

Sprawę prowadzi:
[redacted] Kierownik Zespołu Zarzadzania Projektami,
Email: [redacted]
[redacted] Kierownik projektu
Email: [redacted]

Z wyrazami szacunku,

[redacted]

Załączniki:
1. Formularz pisma dotyczącego aktu planowania przestrzennego.
2. Mapa sytuacyjna wskazanych lokalizacji.

Pismo dotyczące aktu planowania przestrzennego

1. ORGAN, DO KTÓREGO JEST SKŁADANE PISMO

Nazwa: **Burmistrz Gminy Debrzno, ul.Traugutta 2, 77-310 Debrzno**

2. RODZAJ PISMA[1)]

☐ 2.1. wniosek do projektu aktu

☒ 2.2. uwaga do konsultowanego projektu aktu[2)]

☐ 2.3. wniosek o zmianę aktu[3)]

☐ 2.4. wniosek o sporządzenie aktu[3)]

3. RODZAJ AKTU PLANOWANIA PRZESTRZENNEGO[1)]

☒ 3.1. plan ogólny gminy

☐ 3.2. miejscowy plan zagospodarowania przestrzennego, w tym zintegrowany plan inwestycyjny lub miejscowy plan rewitalizacji

☐ 3.3. uchwała ustalająca zasady i warunki sytuowania obiektów małej architektury, tablic reklamowych i urządzeń reklamowych oraz ogrodzeń, ich gabaryty, standardy jakościowe oraz rodzaje materiałów budowlanych, z jakich mogą być wykonane

☐ 3.4. audyt krajobrazowy

☐ 3.5. plan zagospodarowania przestrzennego województwa

4. DANE SKŁADAJĄCEGO PISMO[4)]

Imię i nazwisko lub nazwa: **TAURON ZIELONA ENERGIA SP. Z O.O.**

Kraj: **POLSKA** Województwo: **ŚLĄSKIE**

Powiat: **KATOWICE** Gmina: **KATOWICE**

Ulica: **KS. P. ŚCIEGIENNEGO** Nr domu: **3** Nr lokalu: **-**

Miejscowość: **KATOWICE** Kod pocztowy: **40-114**

E-mail (w przypadku gdy składający pismo posiada adres e-mail): ……

Nr tel. (nieobowiązkowo): ……

Adres skrytki ePUAP lub adres do doręczeń elektronicznych[5)]: ……

4.1. Czy składający pismo jest właścicielem lub użytkownikiem wieczystym nieruchomości objętej wnioskiem lub uwagą?

☐ tak ☐ nie

5. ADRES DO KORESPONDENCJI SKŁADAJĄCEGO PISMO[4)]

(Nieobowiązkowo)

Kraj: …… Województwo: ……

Powiat: …… Gmina: ……

Ulica: …… Nr domu: …… Nr lokalu: ……

Miejscowość: …… Kod pocztowy: ……

6. DANE PEŁNOMOCNIKA[4)]

(Nieobowiązkowo)

☒ pełnomocnik ☐ pełnomocnik do doręczeń

Imię i nazwisko: [redacted]

Kraj: [redacted] Województwo: [redacted]

Powiat: [redacted] Gmina: [redacted]

Ulica: [redacted] Nr domu: [redacted] Nr lokalu: ……

Miejscowość: [redacted] Kod pocztowy [redacted]

E-mail (w przypadku gdy pełnomocnik posiada adres e-mail): [redacted]

Nr tel. (nieobowiązkowo): [redacted]

Adres skrytki ePUAP lub adres do doręczeń elektronicznych[5)]: ……

7. TREŚĆ PISMA

7.1. Treść[6] **Zwracam się z prośbą o ustalenie w Planie Ogólnym przeznaczenia pod tereny elektrowni wiatrowej oraz tereny infrastruktury technicznej.**

Elektrownia wiatrowa:

- moc – do 10 MW na jedną turbinę stanowiącą elektrownię wiatrową;

- wysokość pojedynczego wiatraka (turbiny) stanowiącego elektrownię wiatrową, tj. maszt wraz ze śmigłami – do 300 metrów – licząc od poziomu terenu do końcówki łopaty śmigła;

- kontenerowe stacje transformatorowe, magazyny energii, o maksymalnej powierzchni zabudowy do 100 m² i maksymalnej wysokości do 5 m dla każdego obiektu budowlanego;

- elektroenergetyczne stacje GPO (Główny Punkt Odbioru) wraz z budynkami rozdzielni, służące do wyprowadzenia energii elektrycznej wyprodukowanej przez elektrownie do sieci dystrybucyjnej/instalacji odbiorczej;

- utwardzone place manewrowe;

-linie kablowe energetyczne SN/WN, światłowodowe, przyłącza elektroenergetyczne, drogi wewnętrzne utwardzone, tymczasowe drogi wewnętrzne, ogrodzenia stacji GPO oraz wykonania niezbędnego Systemu Ochrony Technicznej.

7.2. (Nieobowiązkowo) W przypadku wypełnienia, należy uzupełnić każdą z kolumn tabeli.

Szczegółowe informacje dotyczące treści pisma w odniesieniu do działek ewidencyjnych:

Lp.	7.2.1. Nazwa aktu planowania przestrzennego	7.2.2. Identyfikator działki lub działek ewidencyjnych	7.2.3. Czy teren objęty pismem obejmuje całość działki lub działek ewidencyjnych[7]	7.2.4. Treść[6]
1	…… …… …… ……	…… …… …… ……	☐ tak ☐ nie	…… …… …… ……

7.3. (Nieobowiązkowo) W przypadku wypełnienia, należy uzupełnić każdą z kolumn tabeli.

Szczegółowe informacje dotyczące działek ewidencyjnych oraz niektórych parametrów – w przypadku zaznaczenia w pkt 2: wniosku do projektu aktu (pkt 2.1), uwagi do konsultowanego projektu aktu (pkt 2.2) lub wniosku o zmianę aktu (pkt 2.3) oraz w pkt 3: planu ogólnego gminy (pkt 3.1) lub miejscowego planu zagospodarowania przestrzennego, w tym zintegrowanego planu inwestycyjnego lub miejscowego planu rewitalizacji (pkt 3.2):

Lp.	7.3.1. Nazwa planu ogólnego gminy lub miejscowego planu zagospodarowania przestrzennego	7.3.2. Identyfikator działki lub działek ewidencyjnych	7.3.3. Czy teren objęty pismem obejmuje całość działki lub działek ewidencyjnych [7]	7.3.4. Nazwa lub nazwy klasy przeznaczenia terenu (albo symbol lub symbole klasy przeznaczenia terenu)[8]	7.3.5. Maksymalny udział powierzchni zabudowy [%]	7.3.6. Maksymalna wysokość zabudowy [m]	7.3.7. Minimalny udział powierzchni biologicznie czynnej [%]
1	Plan Ogólny Gminy	zgodnie z załącznikiem nr 1	☒ tak ☐ nie	**Teren elektrowni wiatrowej** **Teren infrastruktury technicznej**	**70%**	**300 m**	**30%**

8. OŚWIADCZENIE W SPRAWIE KORESPONDENCJI ELEKTRONICZNEJ

☐ Wyrażam zgodę ☒ Nie wyrażam zgody

na doręczanie korespondencji w niniejszej sprawie za pomocą środków komunikacji elektronicznej w rozumieniu art. 2 pkt 5 ustawy z dnia 18 lipca 2002 r. o świadczeniu usług drogą elektroniczną (Dz. U. z 2020 r. poz. 344).

9. ZAŁĄCZNIKI

☒ Pełnomocnictwo do reprezentowania składającego pismo lub pełnomocnictwo do doręczeń (zgodnie z ustawą z dnia 16 listopada

2006 r. o opłacie skarbowej (Dz. U. z 2023 r. poz. 2111)) – jeżeli składający pismo działa przez pełnomocnika.

☐ Potwierdzenie uiszczenia opłaty skarbowej od pełnomocnictwa – jeżeli obowiązek uiszczenia takiej opłaty wynika z ustawy z dnia 16 listopada 2006 r. o opłacie skarbowej.

☐ (Nieobowiązkowo). Określenie granic terenu w formie graficznej w przypadku wskazania terenu objętego pismem jako części działki ewidencyjnej lub działek ewidencyjnych.

☒ (Nieobowiązkowo). Inne załączniki – w przypadku zaznaczenia pola należy podać nazwy załączników.[9)]
załącznik nr 1 – lista działek,
załącznik nr 2 – załącznik graficzny z lokalizacją turbin.

10. PODPIS SKŁADAJĄCEGO PISMO (PEŁNOMOCNIKA) I DATA PODPISU

Podpis powinien być czytelny. Podpis i datę podpisu umieszcza się w przypadku składania pisma w postaci papierowej.

Podpis: [redacted]..... Data: .....

[1)] Można zaznaczyć więcej niż jedno pole. W ramach jednego pisma można wybrać tylko te akty, w przypadku których pismo będzie wysyłane do tego samego organu wskazanego w pkt 1. W przypadku gdy treść wniosku lub uwagi związana jest z dokumentem powiązanym z aktem planowania przestrzennego (np. sporządzanej w toku procedowania aktu, w ramach strategicznej oceny oddziaływania na środowisko, prognozy oddziaływania na środowisko), należy w pkt 3 wybrać rodzaj aktu planowania przestrzennego, którego ten dokument dotyczy, po czym wprowadzić treść wniosku lub uwagi w pkt 7.1 lub 7.2.

[2)] Nie dotyczy planu zagospodarowania przestrzennego województwa.

[3)] Nie dotyczy planu zagospodarowania przestrzennego województwa i audytu krajobrazowego.

[4)] W pkt 4 należy podać adres zamieszkania albo siedziby składającego pismo. W przypadku wypełnienia pkt 5 podaje się adres do korespondencji składającego pismo, jeżeli jest inny niż adres podany w pkt 4. W przypadku wypełnienia pkt 6 podaje się adres zamieszkania albo siedziby pełnomocnika. W przypadku większej liczby składających pismo lub pełnomocników dane kolejnych składających pismo lub pełnomocników dodaje się w formularzu albo zamieszcza na osobnych stronach i dołącza do formularza.

[5)] Adres skrytki ePUAP lub adres do doręczeń elektronicznych wskazuje się w przypadku wyrażenia zgody na doręczanie korespondencji za pomocą środków komunikacji elektronicznej, z zastrzeżeniem przypadków, w których organ, zgodnie z przepisami ustawy z dnia 18 listopada 2020 r. o doręczeniach elektronicznych (Dz. U. z 2023 r. poz. 285, z późn. zm.), ma obowiązek doręczenia korespondencji na adres do doręczeń elektronicznych.


[6)] Maksymalna liczba znaków w pkt 7.1. wynosi 1000, natomiast w przypadku pkt 7.2.4. wartość ta odnosi się do pojedynczego wiersza. W przypadku potrzeby dodatkowego uzasadnienia, które wykracza poza wskazany limit znaków, uzasadnienie zamieszcza się na osobnych stronach i dołącza do formularza. W przypadku większej liczby wierszy w pkt 7.2.4. kolejne wiersze dodaje się w formularzu albo zamieszcza na osobnych stronach i dołącza do formularza.

[7)] W przypadku zaznaczenia pola „nie” (wskazania terenu objętego pismem jako części działki ewidencyjnej lub działek ewidencyjnych) można dodać załącznik z określeniem granic terenu w formie graficznej.

[8)] Podaje się nazwę lub symbol klasy przeznaczenia terenu zgodnie ze standardami określonymi w przepisach wykonawczych wydanych na podstawie art. 16 ust. 2 ustawy z dnia 27 marca 2003 r. o planowaniu i zagospodarowaniu przestrzennym (Dz. U. z 2023 r. poz. 977, z późn. zm.).

[9)] W przypadku dołączenia do pisma załączników zawierających dane osobowe, inne niż wymienione w pkt 4, 5 i 6, załączniki te należy zanonimizować, tj. ukryć dane osobowe.

ZAŁĄCZNIK NR 1 DO WNIOSKU DO PLANU OGÓLNEGO				
województwo	gmina	obręb	nr działki	teryt
pomorskie	Debrzno	Uniechów	426/24	220304_5.0012.426/24
pomorskie	Debrzno	Uniechów	433/3	220304_5.0012.433/3
pomorskie	Debrzno	Strzeczona	740/1	220304_5.0011.740/1
pomorskie	Debrzno	Strzeczona	742/7	220304_5.0011.742/7
pomorskie	Debrzno	Grzymisław	706/2	220304_5.0004.706/2
pomorskie	Debrzno	Strzeczona	680	220304_5.0011.680
pomorskie	Debrzno	Grzymisław	746/1	220304_5.0004.746/1
pomorskie	Debrzno	Prusinowo	208/2	220304_5.0007.208/2
pomorskie	Debrzno	Uniechów	410	220304_5.0012.410
pomorskie	Debrzno	Prusinowo	409/5	220304_5.0007.409/5
pomorskie	Debrzno	Rozwory	46	220304_5.0008.46
pomorskie	Debrzno	Grzymisław	753/10	220304_5.0004.753/10
pomorskie	Debrzno	Rozwory	104/2	220304_5.0008.104/2

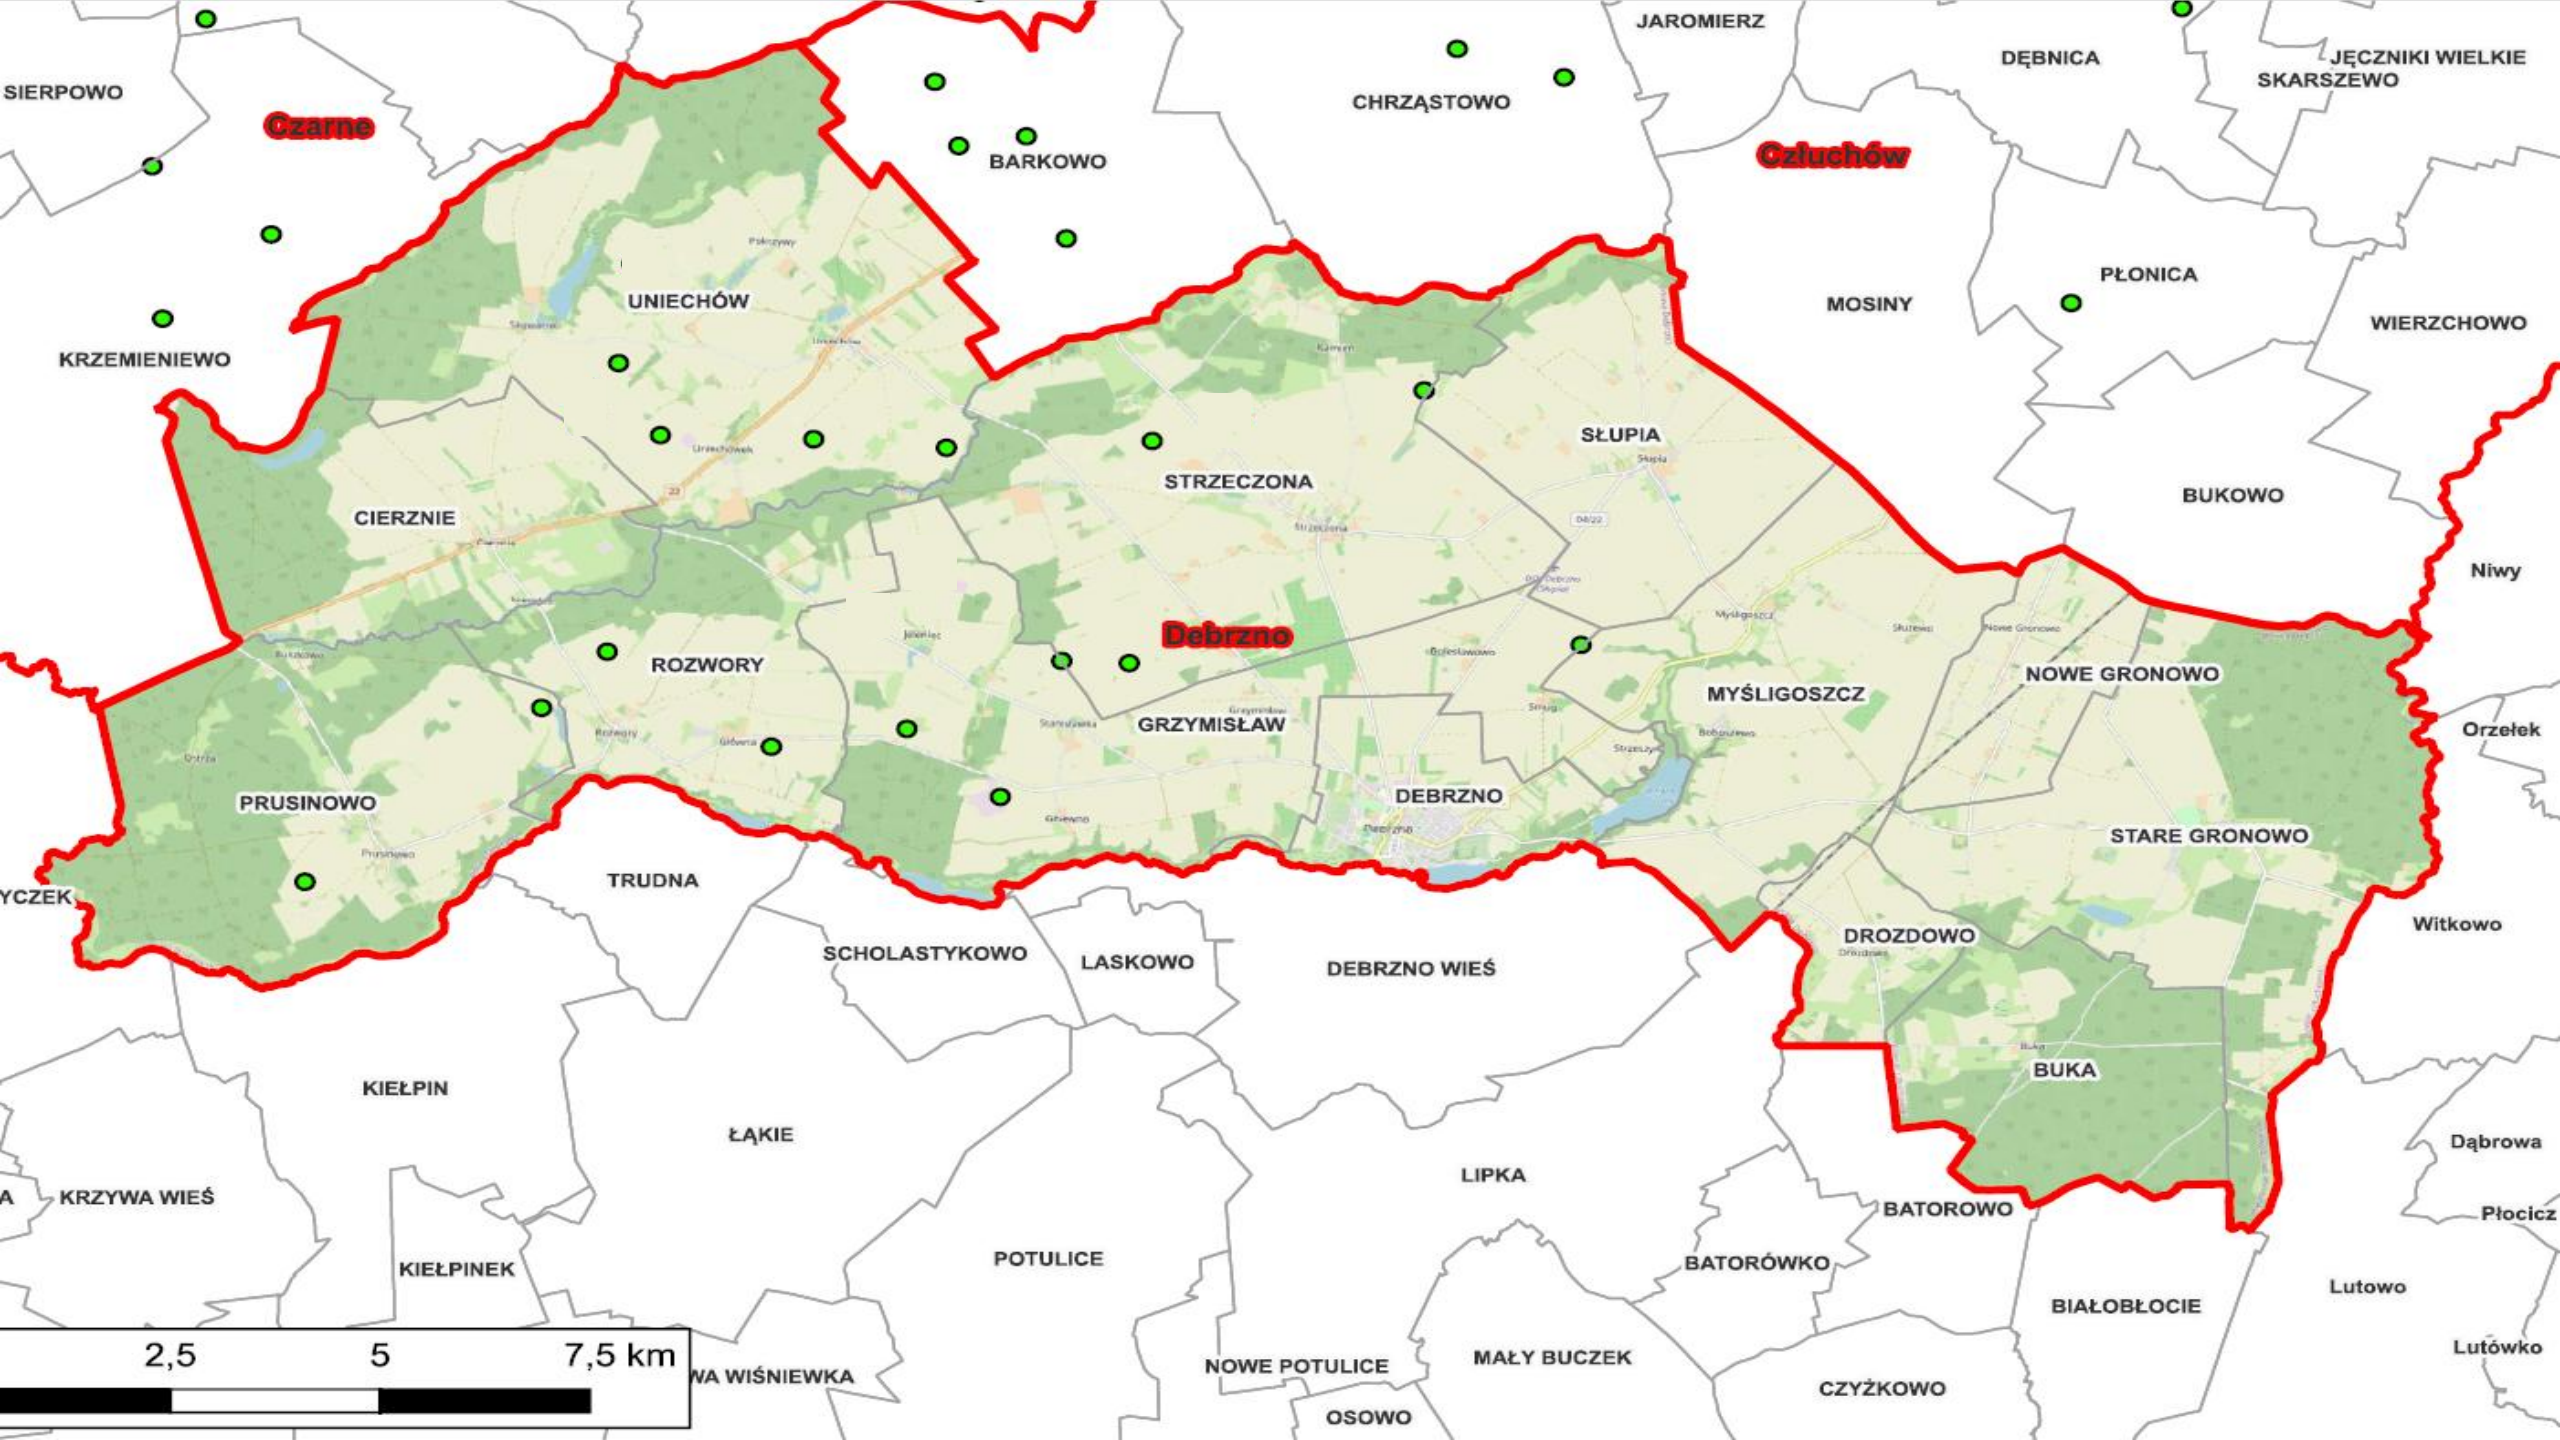
Czarne
Człuchów
Debrzno
SIERPOWO
JAROMIERZ
DĘBNICA
JĘCZNIKI WIELKIE
SKARSZEWO
CHRZĄSTOWO
BARKOWO
KRZEMIENIEWO
UNIECHÓW
MOSINY
PŁONICA
WIERZCHOWO
SŁUPIA
STRZECZONA
CIERNIE
BUKOWO
Niwy
ROZWORY
MYŚLIGOSZCZ
NOWE GRONOWO
GRZYMISŁAW
Orzełek
PRUSINOWO
DEBRZNO
STARE GRONOWO
TRUDNA
Witkowo
SCHOLASTYKOWO
LASKOWO
DEBRZNO WIEŚ
DROZDOWO
BUKA
KIEŁPIN
ŁĄKIE
Dąbrowa
KRZYWA WIEŚ
LIPKA
BATOROWO
Płocicz
KIEŁPINEK
POTULICE
BATORÓWKO
Lutowo
BIAŁOBŁOCIE
NOWE POTULICE
MAŁY BUCZEK
Lutówko
CZYŻKOWO
OSOWO
2,5
5
7,5 km

Katowice, dn. 17.02.2025 r.

PEŁNOMOCNICTWO NR 7/2025

TAURON Zielona Energia spółka z ograniczoną odpowiedzialnością z siedzibą w Katowicach, przy ulicy Księdza Piotra Ściegiennego 3, 40-114 Katowice, wpisaną do Rejestru Przedsiębiorców Krajowego Rejestru Sądowego prowadzonego przez Sąd Rejonowy Katowice-Wschód w Katowicach, VIII Wydział Gospodarczy Krajowego Rejestru Sądowego pod numerem KRS: 0000783571, REGON: 383220940, NIP: 6342958117, wysokość kapitału zakładowego 9.640.100,00 zł (zwana dalej „Spółką"), którą reprezentują:

1. [redacted]
2. [redacted]

niniejszym udziela pełnomocnictwa:

[redacted]

posługującemu się numerem [redacted]

zwanemu dalej **„Pełnomocnikiem"**

do reprezentowania Spółki we wszelkich sprawach związanych z realizowanymi przez Spółkę inwestycjami w zakresie farm fotowoltaicznych, wiatrowych oraz magazynów energii na terenie Rzeczpospolitej Polskiej, w szczególności do podpisywania pism i składania oświadczeń, a także prowadzenia korespondencji z właściwymi organami, urzędami i jednostkami samorządu terytorialnego (w tym składania wniosków o określenie warunków przyłączenia dla farm fotowoltaicznych, wiatrowych oraz magazynów energii do właściwych operatorów sieci dystrybucyjnej oraz operatora sieci przesyłowej) w ramach spraw dotyczących Spółki, prowadzonych postępowań administracyjnych lub w ramach każdego etapu procesu budowlanego związanego z budową farm fotowoltaicznych, wiatrowych oraz magazynów energii.

Z zakresu niniejszego pełnomocnictwa wyłącza się te czynności, których podjęcie mogłoby skutkować powstaniem jakichkolwiek zobowiązań o charakterze majątkowym lub finansowym, z wyłączeniem opłat administracyjnych lub skarbowych, będących opłatami i kosztami postępowań w sprawach dotyczących niniejszego pełnomocnictwa lub opłat i zaliczek wynikających ze złożonych wniosków o określenie warunków przyłączenia.

Niniejsze pełnomocnictwo nie obejmuje uprawnienia do udzielania dalszych pełnomocnictw oraz upoważnień do zastępowania w sprawie. W razie wątpliwości pełnomocnictwo interpretować należy rozszerzająco.

Pełnomocnictwa udziela się na czas nieokreślony i może być ono w każdym czasie odwołane, z tym zastrzeżeniem, że wygasa ono najpóźniej z chwilą ustania stosunku pracy pomiędzy Pełnomocnikiem a TAURON Zielona Energia sp. z o.o.

Pełnomocnik na mocy art. 102 Kodeksu cywilnego, po wygaśnięciu umocowania obowiązany jest zwrócić Spółce dokument pełnomocnictwa.

Niniejsze Pełnomocnictwo podlega prawu polskiemu i będzie interpretowane zgodnie z jego przepisami.

Pełnomocnictwo zostało sporządzone w wersji pisemnej z własnoręcznym podpisem oraz w wersji elektronicznej opatrzonej kwalifikowanym podpisem elektronicznym.

[redacted]

[redacted]

Santander

Potwierdzenie dyspozycji przelewu

Transakcja krajowa			
Nr transakcji	5532989	Data realizacji w banku	2026-04-07
Typ transferu	ELIXIR	Data wysłania do banku	2026-04-07
Status	zaksięgowana w banku	Data księgowania	2026-04-07
Rachunek WN	[redacted]		
Rachunek MA	[redacted]		
Dane nadawcy	TAURON ZIELONA ENERGIA SP. ZO.O. UL. KS. PIOTRA ŚCIEGIENNEGO 3 40-114 KATOWICE		
Dane adresata	GMINA DEBRZNO TRAUGUTTA 2 77-310 DEBRZNO		
Tytuł transakcji	opłata za pełnomocnictwo_20072		
Kwota	17,00 PLN		
Kanał	iBiznes24		
Wykaz podatników VAT	Nie udało się zweryfikować danych odbiorcy w wykazie podatników VAT. Brak NIP, 2026-04-07		

Niniejszy dokument jest wydrukiem komputerowym sporządzonym w iBiznes24 i nie wymaga dodatkowych podpisów ani stempla bankowego. Dokument sporządzony na podst. art. 7 ustawy Prawo Bankowe (Dz.U. nr 72 z 2002r., poz. 665, z późniejszymi zmianami).

[redacted]

Pismo dotyczące aktu planowania przestrzennego

URZĄD MIEJSKI W DĘBRZNIE
WPŁYNĘŁO DNIA 2026 -04- 07
NrwDK 3828/26

1. ORGAN, DO KTÓREGO JEST SKŁADANE PISMO

Nazwa: **Burmistrz Debrzna, ul. Traugutta 2, 77-310 Debrzno**

2. RODZAJ PISMA[1)]

☐ 2.1. wniosek do projektu aktu
☒ 2.2. uwaga do konsultowanego projektu aktu[2)]
☐ 2.3. wniosek o zmianę aktu[3)]
☐ 2.4. wniosek o sporządzenie aktu[3)]

3. RODZAJ AKTU PLANOWANIA PRZESTRZENNEGO[1)]

☒ 3.1. plan ogólny gminy

☐ 3.2. miejscowy plan zagospodarowania przestrzennego, w tym zintegrowany plan inwestycyjny lub miejscowy plan rewitalizacji

☐ 3.3. uchwała ustalająca zasady i warunki sytuowania obiektów małej architektury, tablic reklamowych i urządzeń reklamowych oraz ogrodzeń, ich gabaryty, standardy jakościowe oraz rodzaje materiałów budowlanych, z jakich mogą być wykonane

☐ 3.4. audyt krajobrazowy

☐ 3.5. plan zagospodarowania przestrzennego województwa

4. DANE SKŁADAJĄCEGO PISMO[4)]

Imię i nazwisko lub nazwa [redacted]
Kraj: [redacted] Województwo [redacted]
Powiat: [redacted] Gmina [redacted]
Ulica: [redacted] Nr domu: [redacted] Nr lokalu: .....
Miejscowość: [redacted] Kod pocztowy: [redacted]
E-mail (w przypadku gdy składający pismo posiada adres e-mail) [redacted]
Nr tel. (nieobowiązkowo): [redacted]
Adres skrytki ePUAP lub adres do doręczeń elektronicznych[5)]: .....

4.1. Czy składający pismo jest właścicielem lub użytkownikiem wieczystym nieruchomości objętej wnioskiem lub uwagą?

☐ tak ☒ nie

5. ADRES DO KORESPONDENCJI SKŁADAJĄCEGO PISMO[4)]

~~(Nieobowiązkowo)~~
~~Kraj: ..... Województwo: .....~~
~~Powiat: ..... Gmina: .....~~
~~Ulica: ..... Nr domu: ..... Nr lokalu: .....~~
~~Miejscowość: ..... Kod pocztowy: .....~~

~~6. DANE PEŁNOMOCNIKA[4)]~~

~~(Nieobowiązkowo)~~
~~☐ pełnomocnik ☐ pełnomocnik do doręczeń~~
~~Imię i nazwisko: .....~~
~~Kraj: ..... Województwo: .....~~
~~Powiat: ..... Gmina: .....~~
~~Ulica: ..... Nr domu: ..... Nr lokalu: .....~~
~~Miejscowość: ..... Kod pocztowy: .....~~
~~E-mail (w przypadku gdy pełnomocnik posiada adres e-mail): .....~~
~~Nr tel. (nieobowiązkowo): .....~~
~~Adres skrytki ePUAP lub adres do doręczeń elektronicznych[5)]: .....~~

7. TREŚĆ PISMA

7.1. Treść[6] **W związku z ukazaniem się ogłoszenia Burmistrza Debrzna o rozpoczęciu konsultacji społecznych dotyczących projektu planu ogólnego gminy Debrzno, wnoszę o uwzględnienie następujących uwag:**

- **przeznaczenie działek (zgodnie z załącznikiem 1) na obszary odnawialnych źródeł energii tj. farm wiatrowych o mocy przekraczającej 50 kW wraz z infrastrukturą towarzyszącą tj. stacjami energetycznymi, liniami niskiego, średniego i wysokiego napięcia, magazynami energii, dojściami i dojazdami, infrastrukturą teletechniczną;**
- **przeznaczenie działek (zgodnie z załącznikiem 2) na obszary odnawialnych źródeł energii tj. fotowoltaiki o mocy przekraczającej 50 kW wraz z infrastrukturą towarzyszącą tj. stacjami energetycznymi, liniami niskiego, średniego i wysokiego napięcia, magazynami energii, dojściami i dojazdami, infrastrukturą teletechniczną.**

7.2. (Nieobowiązkowo) W przypadku wypełnienia, należy uzupełnić każdą z kolumn tabeli.

Szczegółowe informacje dotyczące treści pisma w odniesieniu do działek ewidencyjnych:

Lp.	7.2.1. Nazwa aktu planowania przestrzennego	7.2.2. Identyfikator działki lub działek ewidencyjnych	7.2.3. Czy teren objęty pismem obejmuje całość działki lub działek ewidencyjnych[7]	7.2.4. Treść[6]
1	.....	.....	☐ tak ☐ nie	.....

7.3. (Nieobowiązkowo) W przypadku wypełnienia, należy uzupełnić każdą z kolumn tabeli.

Szczegółowe informacje dotyczące działek ewidencyjnych oraz niektórych parametrów – w przypadku zaznaczenia w pkt 2: wniosku do projektu aktu (pkt 2.1), uwagi do konsultowanego projektu aktu (pkt 2.2) lub wniosku o zmianę aktu (pkt 2.3) oraz w pkt 3: planu ogólnego gminy (pkt 3.1) lub miejscowego planu zagospodarowania przestrzennego, w tym zintegrowanego planu inwestycyjnego lub miejscowego planu rewitalizacji (pkt 3.2):

Lp.	7.3.1. Nazwa planu ogólnego gminy lub miejscowego planu zagospodarowania przestrzennego	7.3.2. Identyfikator działki lub działek ewidencyjnych	7.3.3. Czy teren objęty pismem obejmuje całość działki lub działek ewidencyjnych[7]	7.3.4. Nazwa lub nazwy klasy przeznaczenia terenu (albo symbol lub symbole klasy przeznaczenia terenu)[8]	7.3.5. Maksymalny udział powierzchni zabudowy [%]	7.3.6. Maksymalna wysokość zabudowy [m]	7.3.7. Minimalny udział powierzchni biologicznie czynnej [%]
1	.....	.....	☐ tak ☐ nie	.....	.....	.....	.....

8. OŚWIADCZENIE W SPRAWIE KORESPONDENCJI ELEKTRONICZNEJ

☐ Wyrażam zgodę ☒ Nie wyrażam zgody

na doręczanie korespondencji w niniejszej sprawie za pomocą środków komunikacji elektronicznej w rozumieniu art. 2 pkt 5 ustawy z dnia 18 lipca 2002 r. o świadczeniu usług drogą elektroniczną (Dz. U. z 2020 r. poz. 344).

9. ZAŁĄCZNIKI

☐ Pełnomocnictwo do reprezentowania składającego pismo lub pełnomocnictwo do doręczeń (zgodnie z ustawą z dnia 16 listopada 2006 r. o opłacie skarbowej (Dz. U. z 2023 r. poz. 2111)) – jeżeli składający pismo działa przez pełnomocnika.

☐ Potwierdzenie uiszczenia opłaty skarbowej od pełnomocnictwa – jeżeli obowiązek uiszczenia takiej opłaty wynika z ustawy z dnia

16 listopada 2006 r. o opłacie skarbowej.

☐ (Nieobowiązkowo). Określenie granic terenu w formie graficznej w przypadku wskazania terenu objętego pismem jako części działki ewidencyjnej lub działek ewidencyjnych.

☒ (Nieobowiązkowo). Inne załączniki – w przypadku zaznaczenia pola należy podać nazwy załączników.[9] **Wykaz działek objętych wnioskiem – Załącznik 1, Załącznik 2**

10. PODPIS SKŁADAJĄCEGO PISMO (PEŁNOMOCNIKA) I DATA PODPISU

Podpis powinien być czytelny. Podpis i datę podpisu umieszcza się w przypadku składania pisma w postaci papierowej.

Podpis: ..... [redacted] ..... Data: 02.04.2026 r.

[1] Można zaznaczyć więcej niż jedno pole. W ramach jednego pisma można wybrać tylko te akty, w przypadku których pismo będzie wysyłane do tego samego organu wskazanego w pkt 1. W przypadku gdy treść wniosku lub uwagi związana jest z dokumentem powiązanym z aktem planowania przestrzennego (np. sporządzanej w toku procedowania aktu, w ramach strategicznej oceny oddziaływania na środowisko, prognozy oddziaływania na środowisko), należy w pkt 3 wybrać rodzaj aktu planowania przestrzennego, którego ten dokument dotyczy, po czym wprowadzić treść wniosku lub uwagi w pkt 7.1 lub 7.2.

[2] Nie dotyczy planu zagospodarowania przestrzennego województwa.

[3] Nie dotyczy planu zagospodarowania przestrzennego województwa i audytu krajobrazowego.

[4] W pkt. 4 należy podać adres zamieszkania albo siedziby składającego pismo. W przypadku wypełnienia pkt 5 podaje się adres do korespondencji składającego pismo, jeżeli jest inny niż adres podany w pkt 4. W przypadku wypełnienia pkt 6 podaje się adres zamieszkania albo siedziby pełnomocnika. W przypadku większej liczby składających pismo lub pełnomocników dane kolejnych składających pismo lub pełnomocników dodaje się w formularzu albo zamieszcza na osobnych stronach i dołącza do formularza.

[5] Adres skrytki ePUAP lub adres do doręczeń elektronicznych wskazuje się w przypadku wyrażenia zgody na doręczanie korespondencji za pomocą środków komunikacji elektronicznej, z zastrzeżeniem przypadków, w których organ, zgodnie z przepisami ustawy z dnia 18 listopada 2020 r. o doręczeniach elektronicznych (Dz. U. z 2023 r. poz. 285, z późn. zm.), ma obowiązek doręczenia korespondencji na adres do doręczeń elektronicznych.

[6] Maksymalna liczba znaków w pkt 7.1. wynosi 1000, natomiast w przypadku pkt 7.2.4. wartość ta odnosi się do pojedynczego wiersza. W przypadku potrzeby dodatkowego uzasadnienia, które wykracza poza wskazany limit znaków, uzasadnienie zamieszcza się na osobnych stronach i dołącza do formularza. W przypadku większej liczby wierszy w pkt 7.2.4. kolejne wiersze dodaje się w formularzu albo zamieszcza na osobnych stronach i dołącza do formularza.

[7] W przypadku zaznaczenia pola „nie" (wskazania terenu objętego pismem jako części działki ewidencyjnej lub działek ewidencyjnych) można dodać załącznik z określeniem granic terenu w formie graficznej.

[8] Podaje się nazwę lub symbol klasy przeznaczenia terenu zgodnie ze standardami określonymi w przepisach wykonawczych wydanych na podstawie art. 16 ust. 2 ustawy z dnia 27 marca 2003 r. o planowaniu i zagospodarowaniu przestrzennym (Dz. U. z 2023 r. poz. 977, z późn. zm.).

[9] W przypadku dołączenia do pisma załączników zawierających dane osobowe, inne niż wymienione w pkt 4, 5 i 6, załączniki te należy zanonimizować, tj. ukryć dane osobowe.

Załącznik 1					
województwo	powiat	gmina	obręb	nr_działki	teryt
pomorskie	człuchowski	Debrzno	Myśligoszcz	447	220304_5.0005.447
pomorskie	człuchowski	Debrzno	Myśligoszcz	456	220304_5.0005.456
pomorskie	człuchowski	Debrzno	Myśligoszcz	460/2	220304_5.0005.460/2
pomorskie	człuchowski	Debrzno	Myśligoszcz	431/4	220304_5.0005.431/4

Załącznik 2					
województw	powiat	gmina	obreb	nr_dzialki	teryt
pomorskie	człuchowski	Debrzno	Myśligoszcz	323/3	220304_5.0005.323/3
pomorskie	człuchowski	Debrzno	Myśligoszcz	446/1	220304_5.0005.446/1
pomorskie	człuchowski	Debrzno	Myśligoszcz	446/3	220304_5.0005.446/3
pomorskie	człuchowski	Debrzno	Myśligoszcz	446/2	220304_5.0005.446/2
pomorskie	człuchowski	Debrzno	Myśligoszcz	447	220304_5.0005.447
pomorskie	człuchowski	Debrzno	Myśligoszcz	456	220304_5.0005.456
pomorskie	człuchowski	Debrzno	Myśligoszcz	460/1	220304_5.0005.460/1
pomorskie	człuchowski	Debrzno	Myśligoszcz	460/2	220304_5.0005.460/2
pomorskie	człuchowski	Debrzno	Myśligoszcz	295	220304_5.0005.295
pomorskie	człuchowski	Debrzno	Myśligoszcz	323/1	220304_5.0005.323/1
pomorskie	człuchowski	Debrzno	Myśligoszcz	431/4	220304_5.0005.431/4
pomorskie	człuchowski	Debrzno	Myśligoszcz	436/39	220304_5.0005.436/39
pomorskie	człuchowski	Debrzno	Myśligoszcz	436/41	220304_5.0005.436/41
pomorskie	człuchowski	Debrzno	Myśligoszcz	436/42	220304_5.0005.436/42
pomorskie	człuchowski	Debrzno	Myśligoszcz	438/8	220304_5.0005.438/8
pomorskie	człuchowski	Debrzno	Strzeczona	443	220304_5.0011.443
pomorskie	człuchowski	Debrzno	Strzeczona	473/2	220304_5.0011.473/2
pomorskie	człuchowski	Debrzno	Grzymisław	673/2	220304_5.0004.673/2

[redacted]

PRZESYŁKA NIESTEMPLOWANA
Opłata pobrana. Umowa nr: 588738/pz
Pocztą Polską S.A. z dnia 16.04.2025
Nadano w: UP Konin 2 dnia 2026-04-02

R

(00) 55900773 0 36364560 5

PRIORYTET
POTWIERDZENIE ODBIORU

PRIORYTET

Burmistrz Debrzna
Traugutta 2
77-310 DEBRZNO