


PLAN ZAGOSPODAROWANIA  
PRZEPOMPOWNIA PS-1 m. GŁÓWNA  
SKALA 1 : 50

**Zestawienie powierzchni:**

- Powierzchnia w granicach ogrodzenia  $F=25 \text{ m}^2$
- Powierzchnia utwardzona z kostki Polbruk  $F=23,2 \text{ m}^2$
- Obwód długość ogrodzenia  $L \times B=25 \text{ m}$

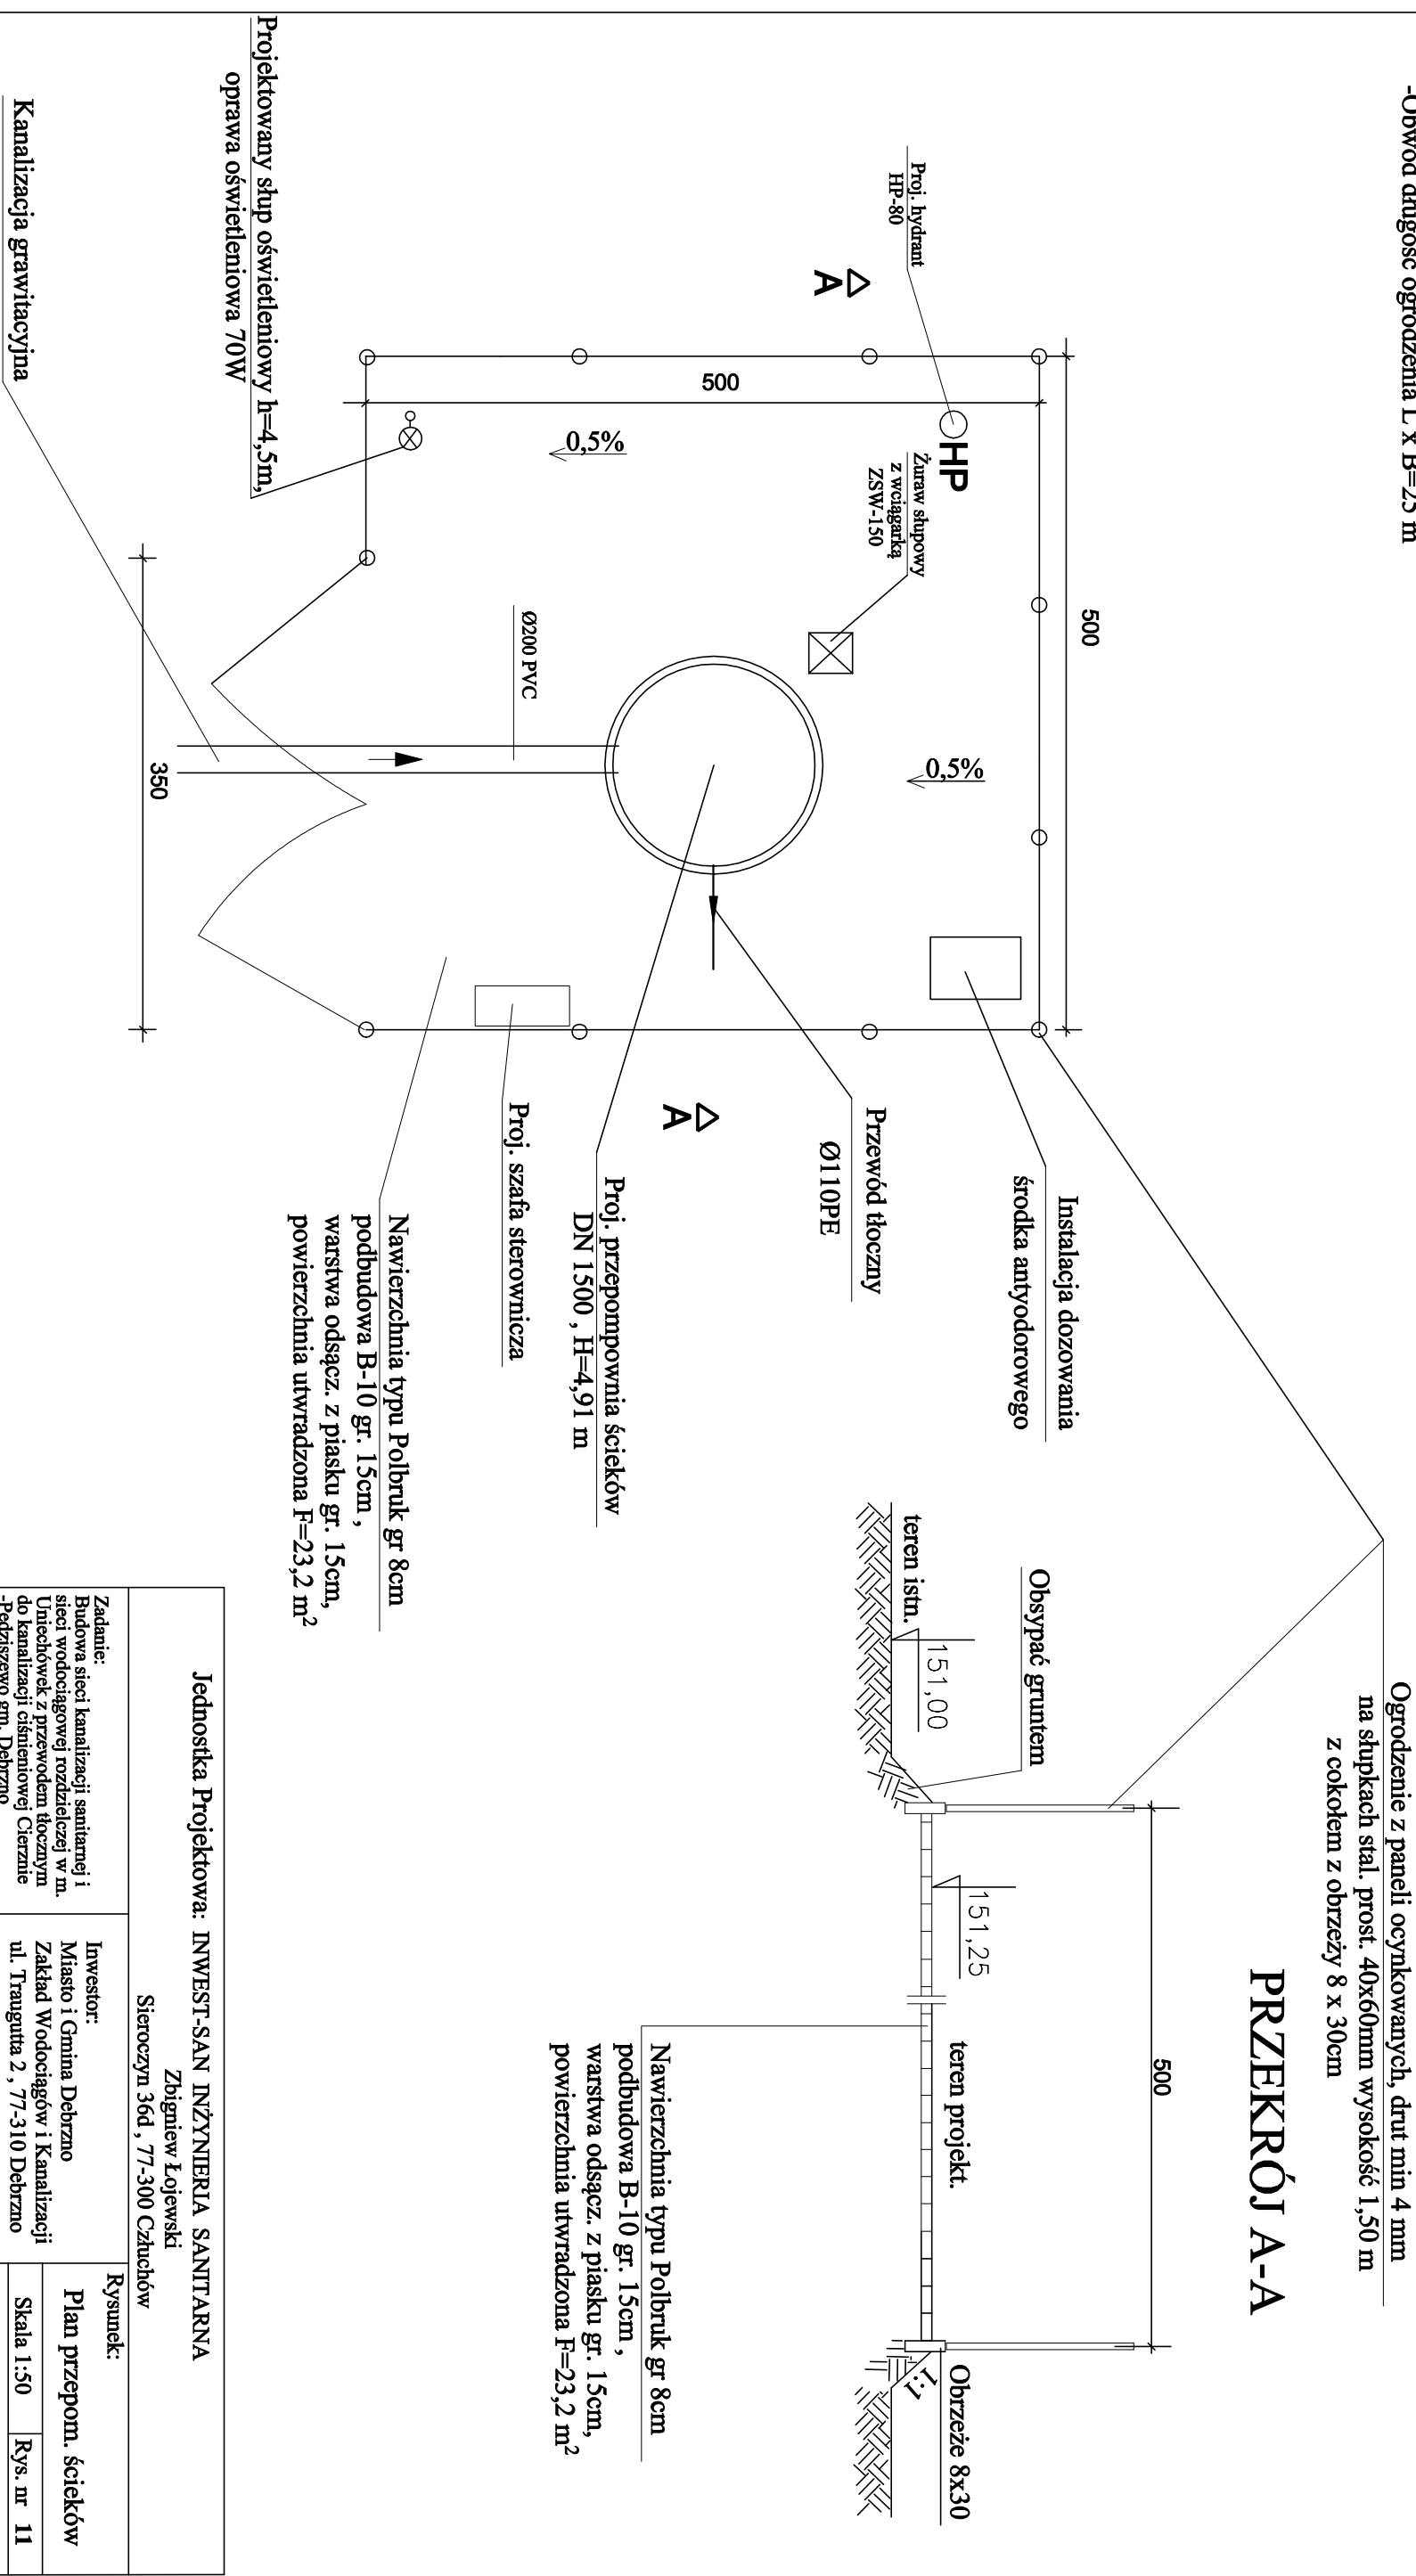

<p align="center"><b>Jednostka Projektowa: INWEST-SAN INŻYNIERIA SANITARNA</b>  <b>Zbigniew Łojewski</b>  <b>Sieroczyn 36d, 77-300 Czuchów</b></p>				
<p><b>Zadanie:</b>          Budowa sieci kanalizacji sanitarnej i sieci wodociągowej rozdzielczej w m. Uliczówce z przewodem tłocznym do kanalizacji ciśnieniowej Cieranie -Pędziszewo gm. Debrzno</p>		<p><b>Investor:</b>          Miasto i Gmina Debrzno  <b>Zakład Wodociągów i Kanalizacji</b>          ul. Traugutta 2, 77-310 Debrzno</p>		
<p><b>Asystent projektanta:</b>          mgr inż. Łukasz Łojewski</p>		<p><b>Podpis:</b></p>		<p><b>Rysunek:</b>  <b>Plan przepom. ścieków</b>          Skala 1:50   Rys. nr 11          grudzień 2015 rok</p>
<p><b>Projektant:</b>          mgr inż. Zbigniew Łojewski</p>		<p><b>Podpis:</b></p>		
<p><b>Asystent projektanta:</b>          mgr inż. Radosław Rył</p>		<p><b>Podpis:</b></p>		
<p><b>upr. bud. POM/0045/PWOS/12</b>          w spec. instalacyjnej          bez ograniczeń</p>		<p><b>upr. bud. POM/0053/PWOS/10</b>          w spec. instalacyjnej          bez ograniczeń</p>		
<p><b>Sprawydzający:</b>          mgr inż. Marcin Starczewski</p>		<p><b>Podpis:</b></p>		