


PROFIL WODOCIĄGU NR 1 SKALA 1:100/250

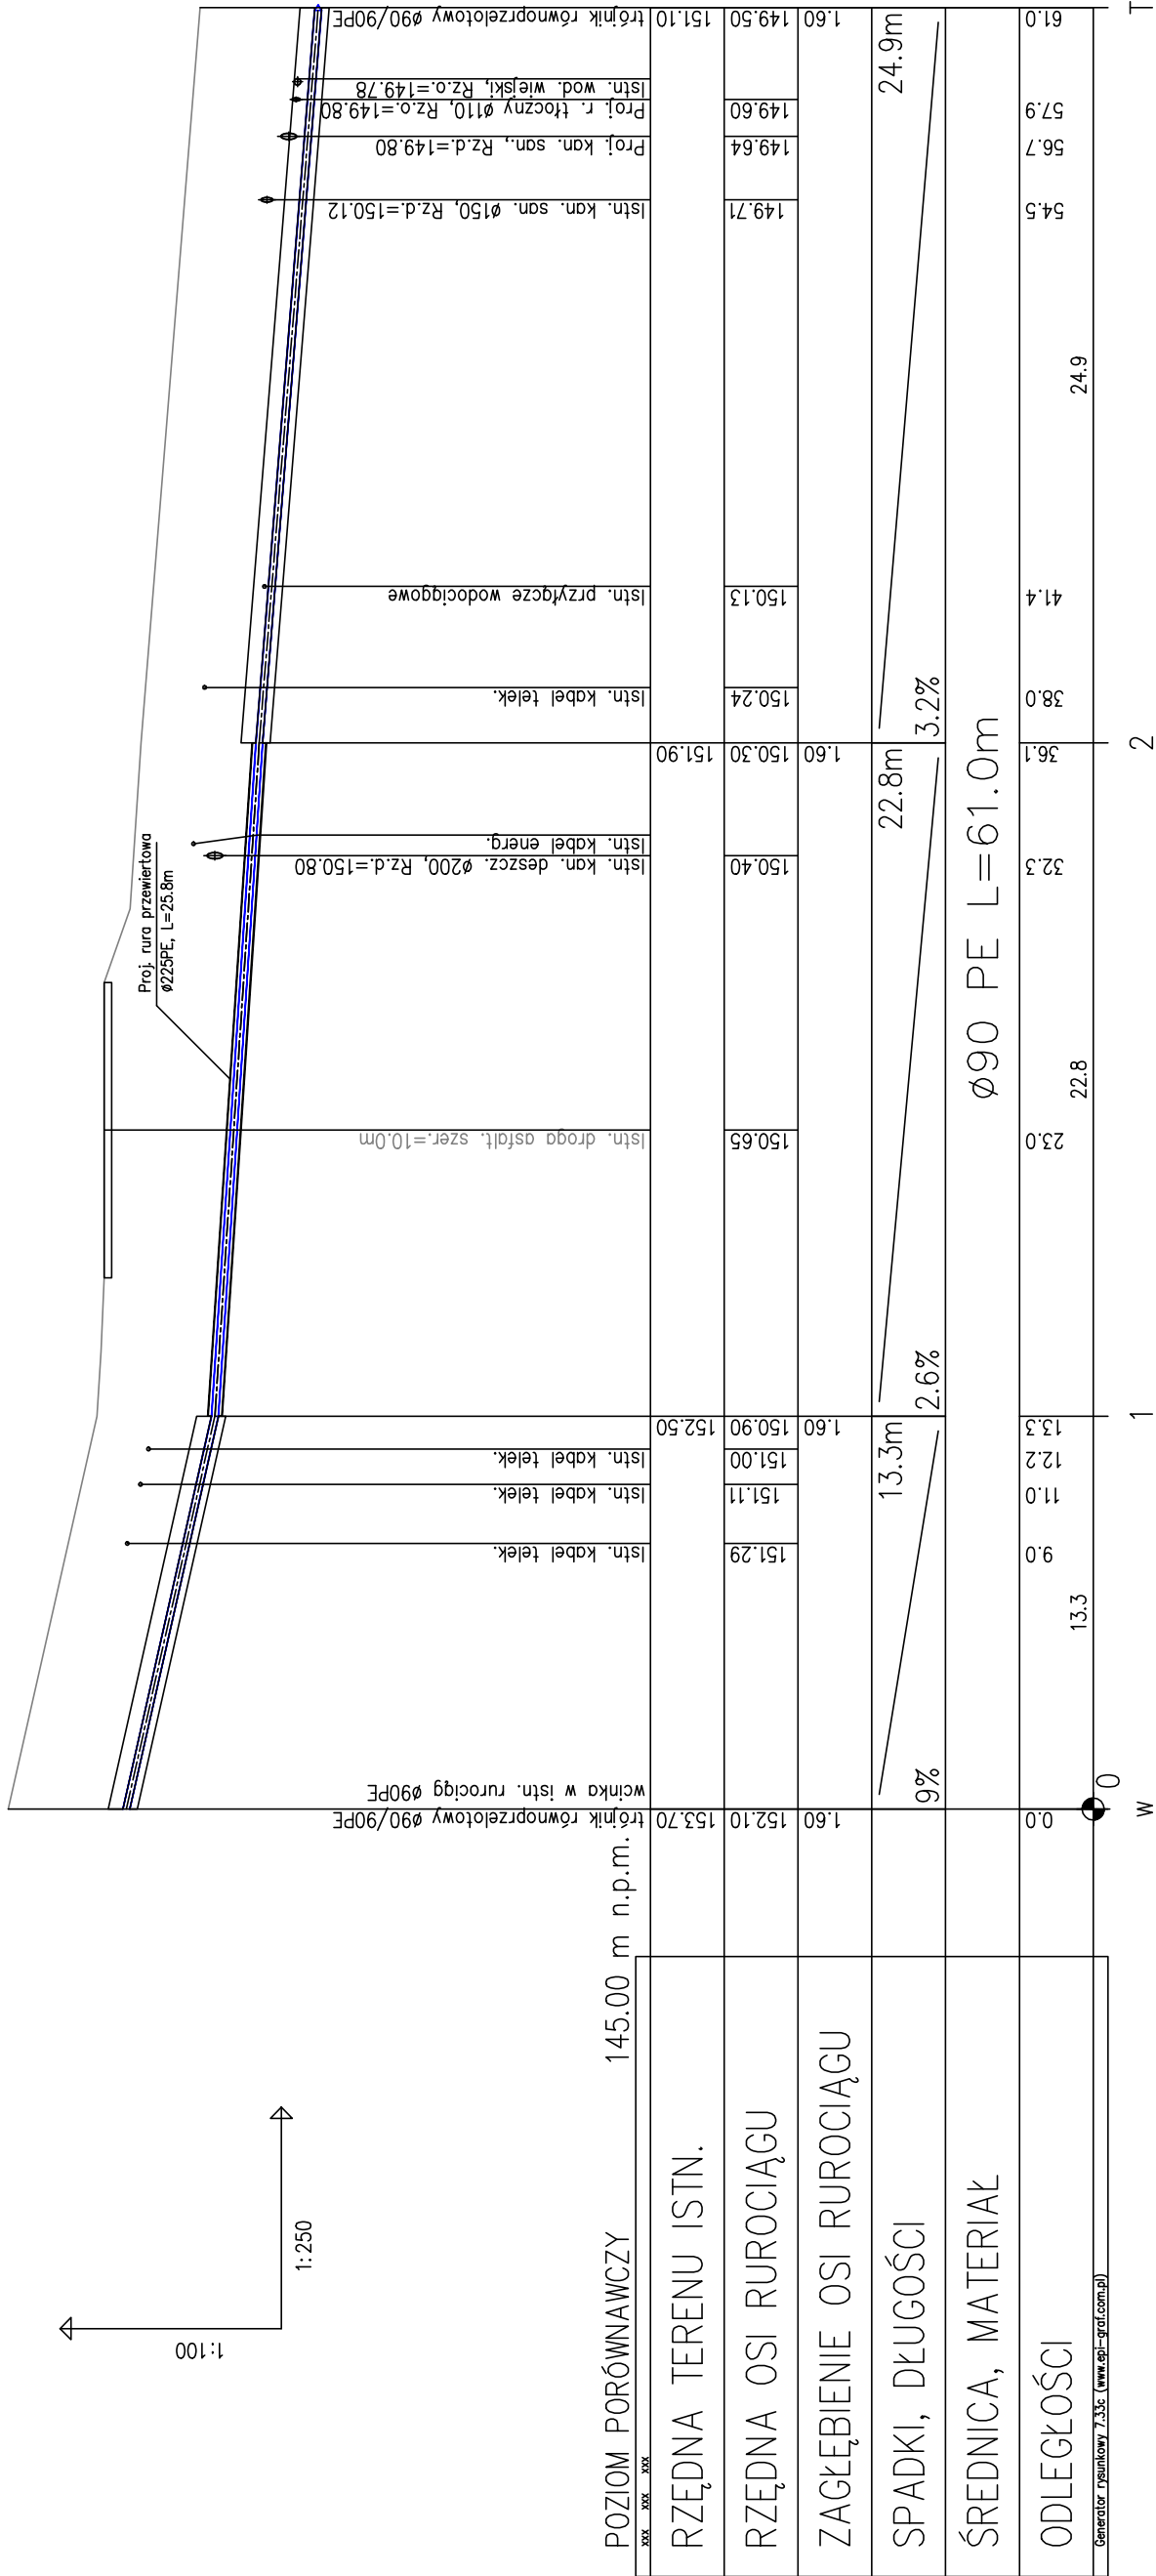

<p>Jednostka Projektowa: INWEST-SAN INŻYNIERIA SANITARNA Zbigniew Łojewski Sieroczyn 36d, 77-300 Człuchów</p>			
<p>Zadanie: Budowa sieci kanalizacji sanitarnej i sieci wodociągowej rozdzielczej w m. Uścielówek z przewodem bocznym do kanalizacji ciśnieniowej Cierzenie -Pędziszewo gm. Debrzno</p>		<p>Investor: Miasto i Gmina Debrzno ul. Traugutta 2 77-310 Debrzno</p>	
<p>Rysunek: Profil podłużny wodociągu</p>		<p>Skala 1:100/250 Rys. nr 4 grudzień 2015 rok</p>	
<p>Asystent projektanta: mgr inż. Łukasz Łojewski</p>	<p>Podpis:</p>	<p>Projektant: mgr inż. Zbigniew Łojewski</p>	<p>Podpis:</p>
<p>Asystent projektanta: mgr inż. Radosław Kyl</p>	<p>Podpis:</p>	<p>upr. bud. POM/0045/PWOS/12 w spec. instalacyjnej bez ograniczeń</p>	<p>Sprawdzający: mgr inż. Mariusz Starczewski</p>
		<p>upr. bud. POM/0053/PWOS/10 w spec. instalacyjnej bez ograniczeń</p>	<p>Podpis:</p>