


Profil podłużny kanalizacji grawitacyjnej cz. 3

Skala 1:100/500

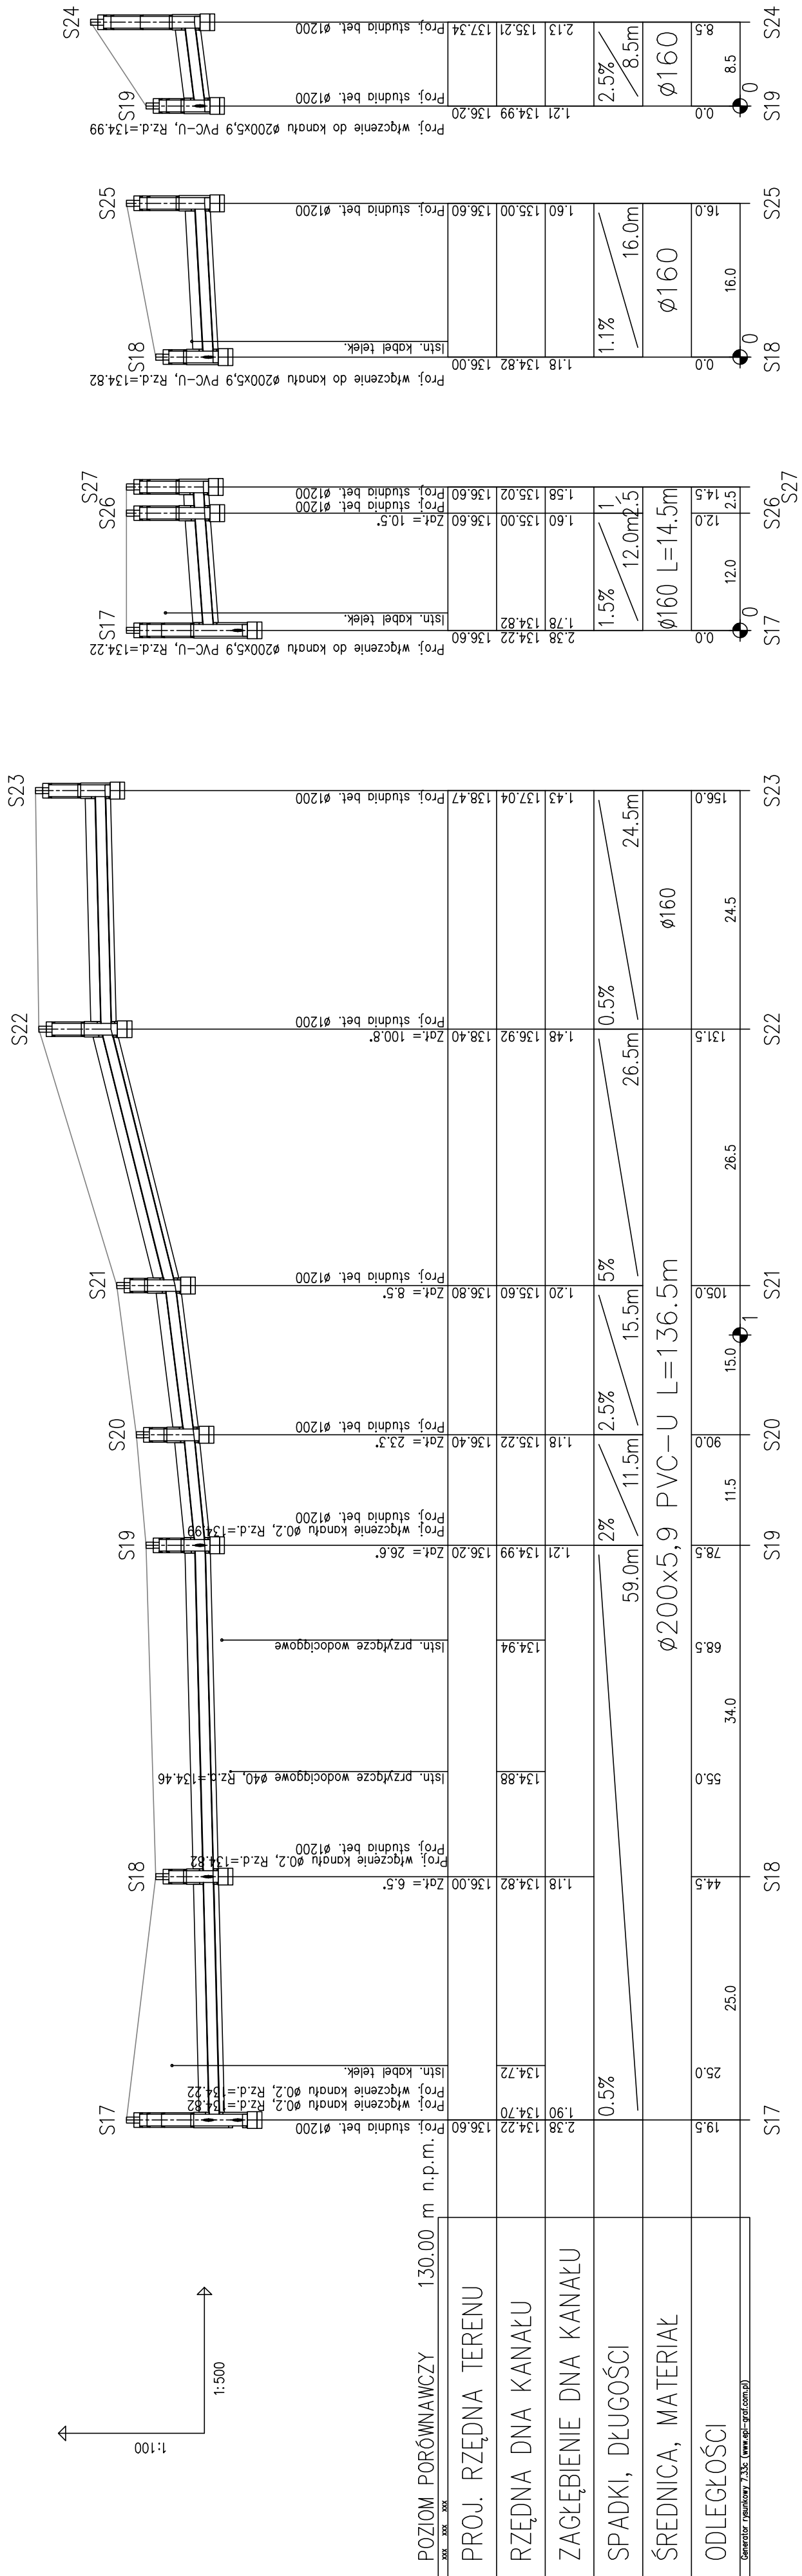

Jednostka Projektowa: INWEST-SAN INŻYNIERIA SANITARNIA Zbigniew Łojewski Sieroczyn 36d, 77-300 Człuchów		Zadanie: Budowa sieci kanalizacji sanitarnej i sieci wodociągowej rozdzielczej w m. Stowarniki z przewodem toczymym do m. Cierzenie gm. Debrzno		Investor: Miasto i Gmina Debrzno ul. Traugottowa 2, 77-310 Debrzno		Rysunek: Profil podłużny kanalizacji grawitacyjnej cz. 3 Skala 1:100/500 Rys. nr 7 listopad 2015 rok	
Asystent projektanta: mgr inż. Łukasz Łojewski	Podpis:	Projektant: mgr inż. Zbigniew Łojewski	Podpis:	Sprawdzający: mgr inż. Marcin Starczewski	Podpis:		
Asystent projektanta: mgr inż. Radosław Rył	Podpis:	mgr inż. Zbigniew Łojewski w spec. instalacyjnej bez ograniczeń		mgr inż. Marcin Starczewski w spec. instalacyjnej bez ograniczeń			