


## Profil podłużny kanalizacji grawitacyjnej cz. 4

# Skala 1:100/500

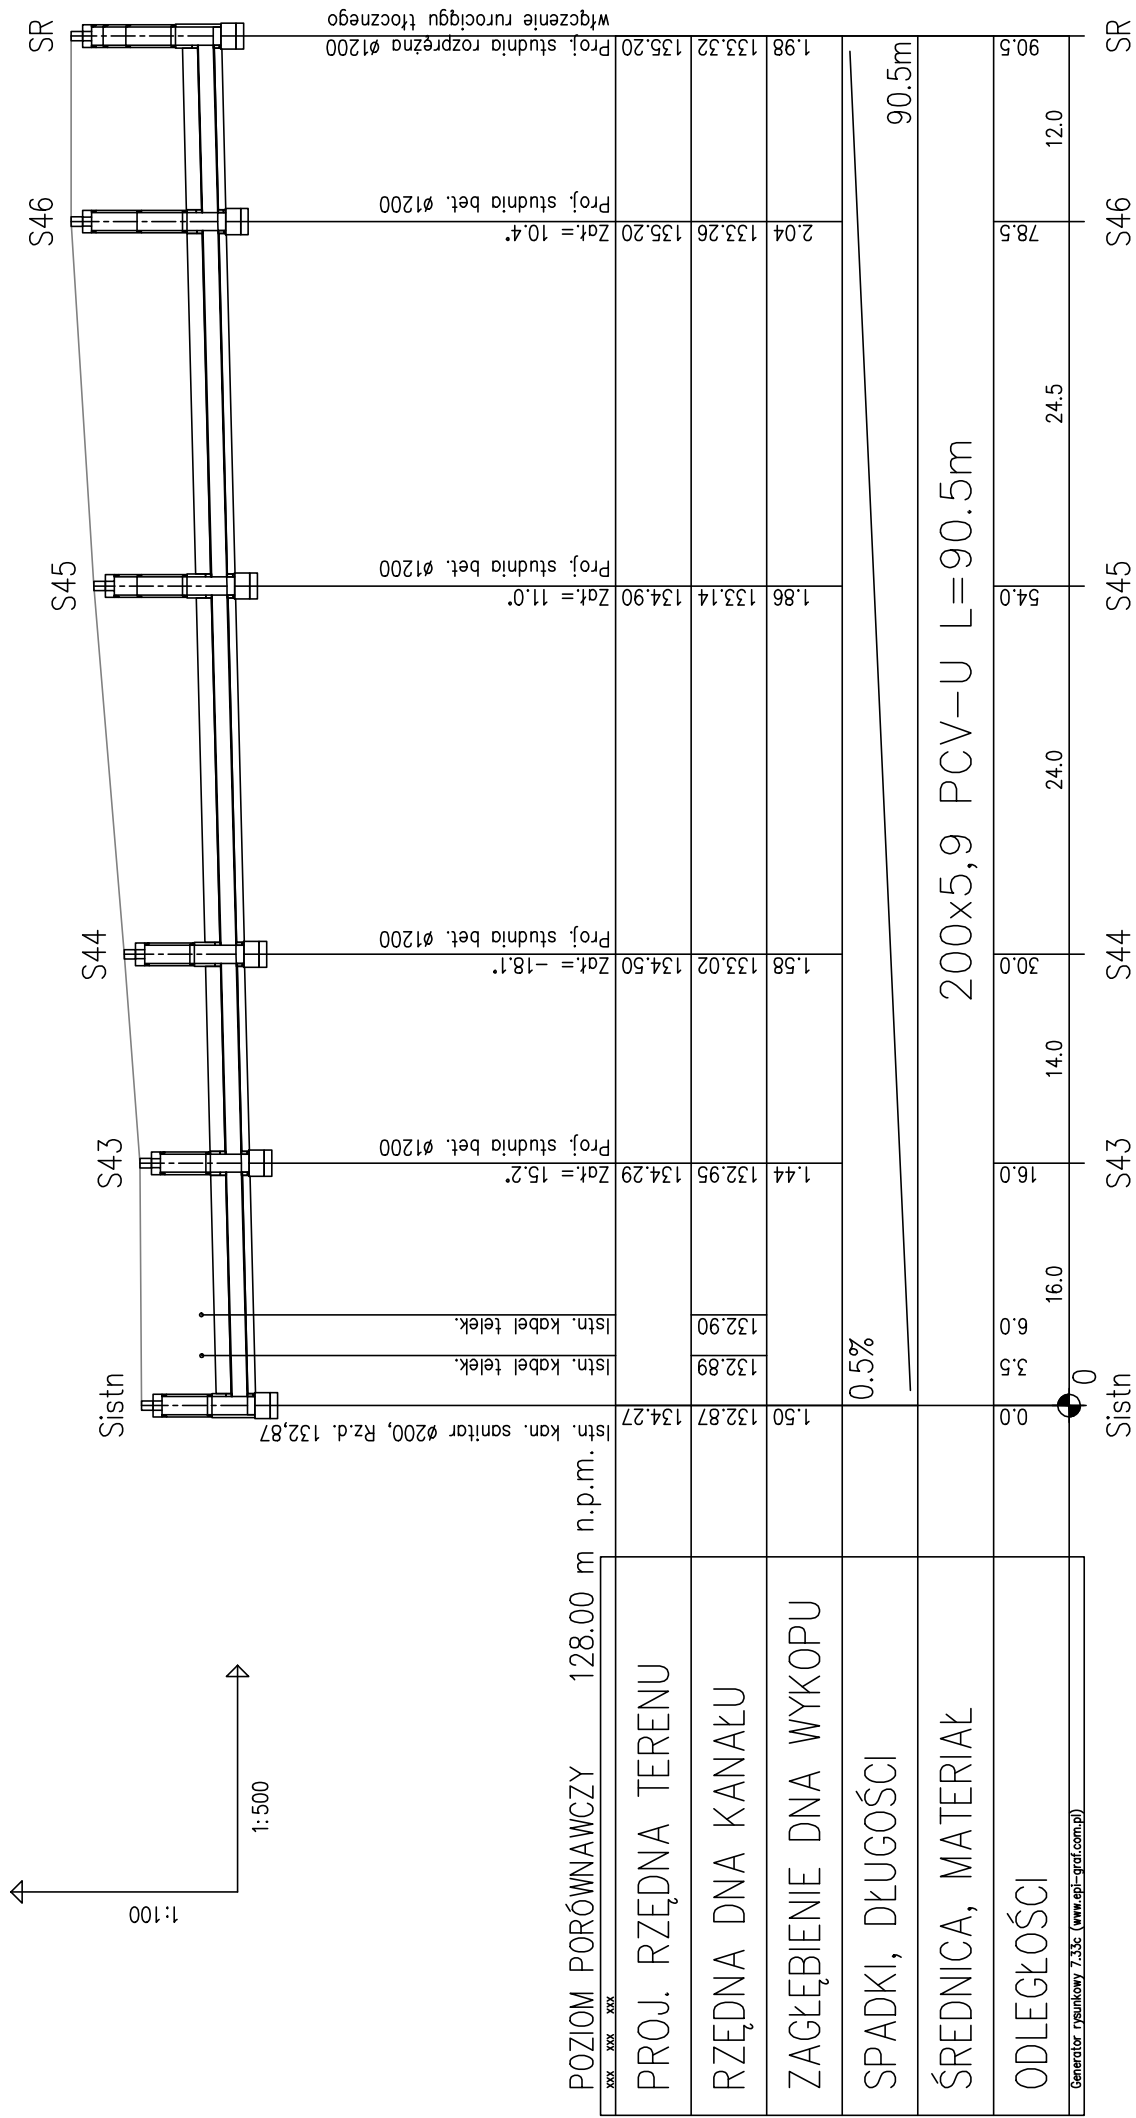

<b>Jednostka Projektowa: INWEST-SAN INŻYNIERIA SANITARNA</b> Zbigniew Łojewski Sieroczyn 36d, 77-300 Człuchów			
<b>Zadanie:</b> Budowa sieci kanalizacji sanitarnej i sieci wodociągowej rozdzielczej w m. Skowamni z przewodem tłocznym do m. Cierzenie gm. Debrzno	<b>Investor:</b> Miasto i Gmina Debrzno ul. Traugutta 2, 77-310 Debrzno	<b>Rysunek:</b> Profil podłużny kanalizacji grawitacyjnej cz. 4 Skala 1:100/500 Rys. nr 8 listopad 2015 rok	<b>Podpis:</b>
<b>Asystent projektanta:</b> mgr inż. Łukasz Łojewski	<b>Podpis:</b>	<b>Projektant:</b> mgr inż. Zbigniew Łojewski	<b>Podpis:</b> mgr inż. Mariusz Starczewski
<b>Asystent projektanta:</b> mgr inż. Radosław Ryl	<b>Podpis:</b>	upr. bud. POM/0045/PWOS/12 w spec. instalacyjnej bez ograniczeń	upr. bud. POM/0053/PWOS/10 w spec. instalacyjnej bez ograniczeń