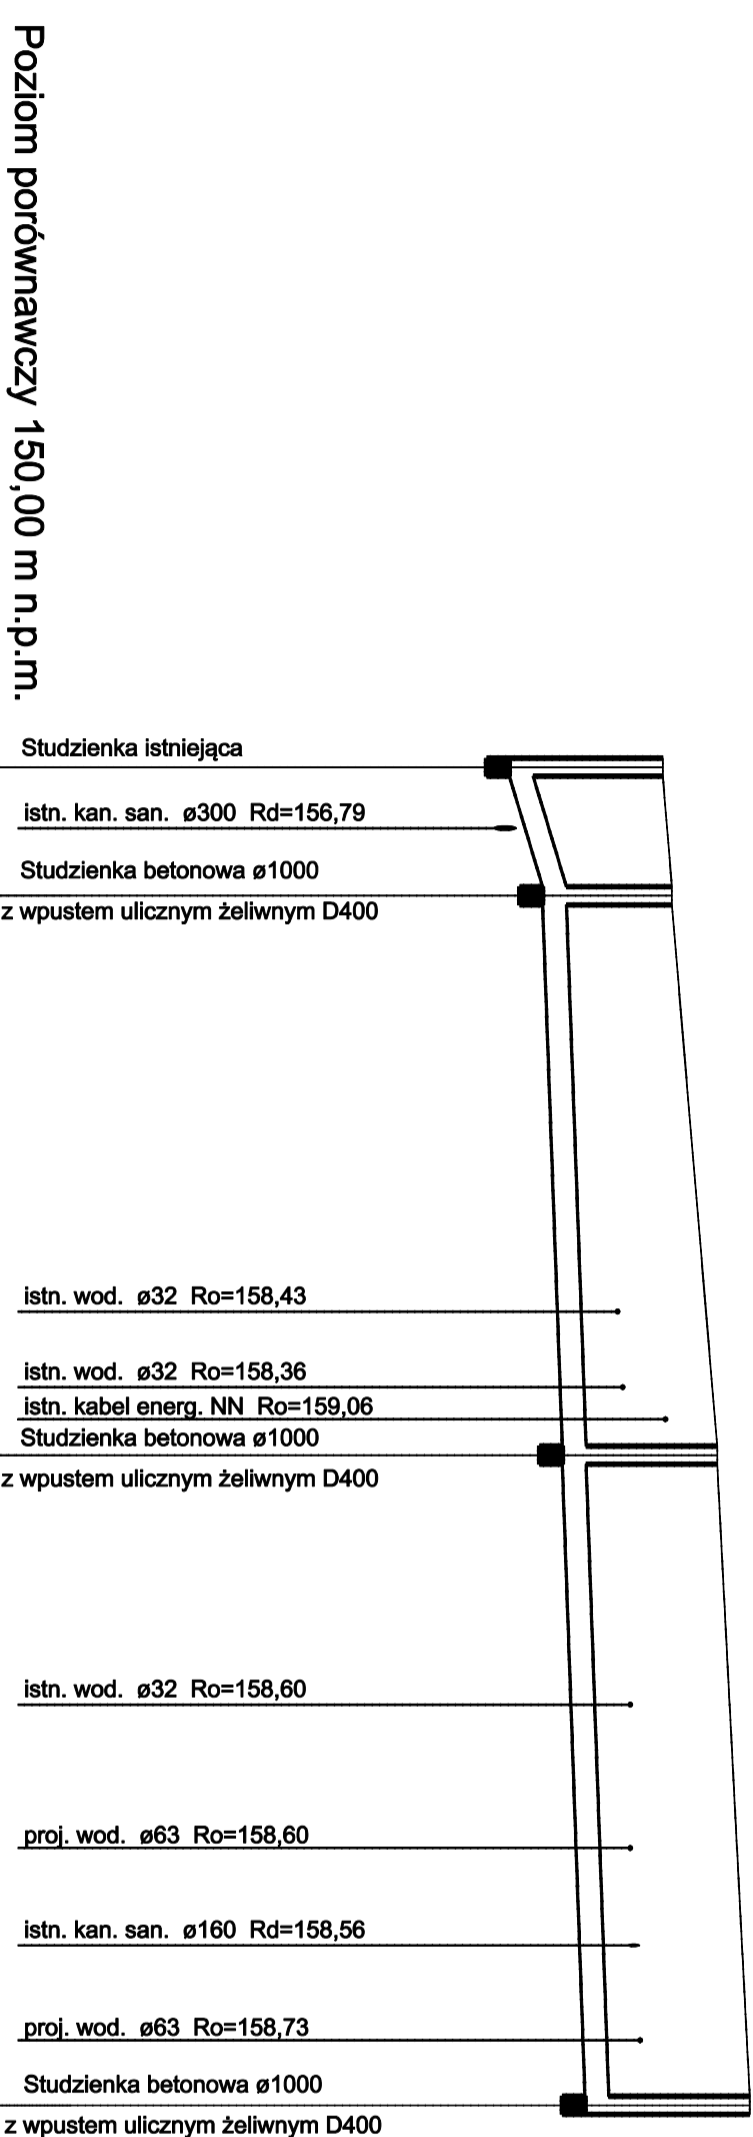


PROFIL SIECI KANALIZACJI DESZCZOWEJ

SKALA 1:100/500

[illegible]

Jednostka Projektowa:		INWEST-SAN INŻYNIERIA SANITARNA Zbigniew Łojewski ul. Jasna 8, 89-606 Charyzkowy			
Zadanie: Budowa sieci kanalizacji deszczowej i sieci wodociągowej rozdzielczej w ul. Mickiewicza m. Dobrzno działka nr 339, 413, 399,	Investor:	Miasto i Gmina Dobrzno ul. Traugutta 2 77-310 Dobrzno			
	Rysunek:	Profil kan. deszczowej Skala 1:100/500 Rys. nr 2 grudzień 2017 rok			
Asystent projektanta: mgr inż. Lukasz Łojewski	Podpis:	Projektant: mgr inż. Zbigniew Łojewski	Podpis:	Sprawdzący: mgr inż. Marcin Starczewski	Podpis:
		upr. bud. POM/0045/PWOS/12 w spec. instalacyjnej bez ograniczeń		upr. bud. POM/0053/PWOS/10 w spec. instalacyjnej bez ograniczeń	