


ELEWACJA FRONTOWA

SKALA 1:50

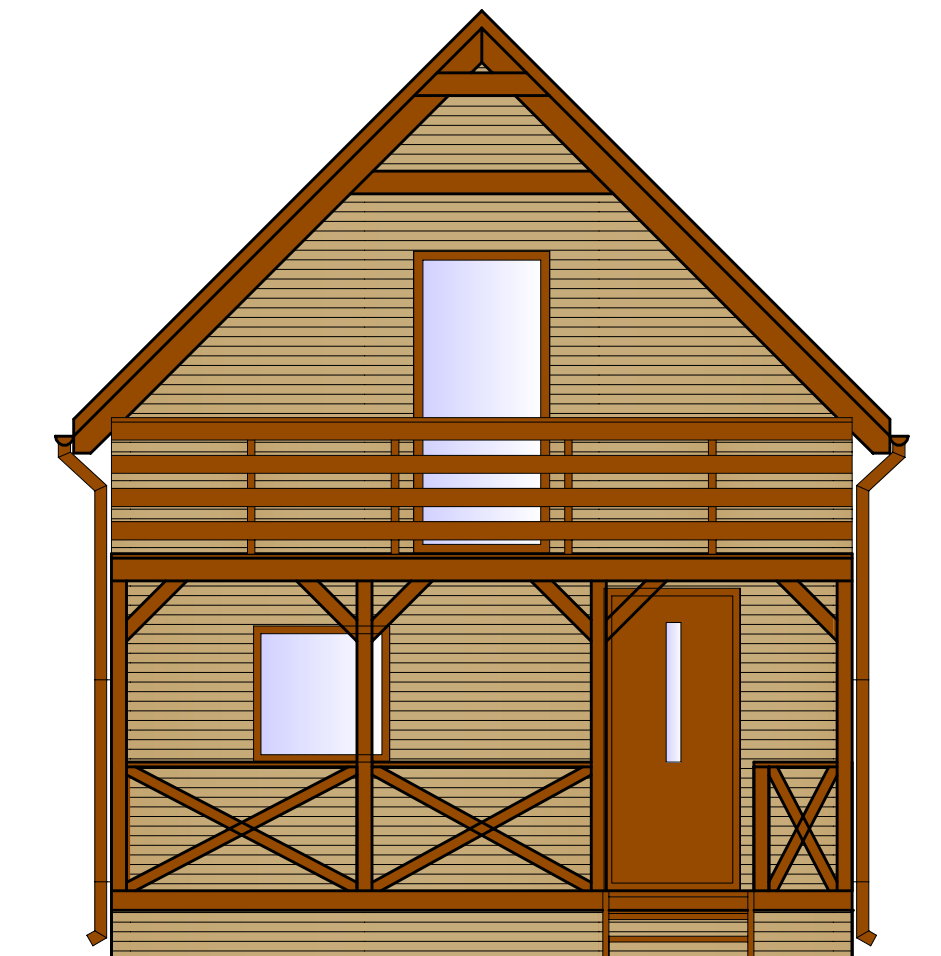

| | | | |
|---|---|---|-----------------------|
| BIURO PROJEKTOWE I NADZÓR BUDOWLANY Rychnowy 1b, 77-300 Człuchów tel. kom.: 663 922 034; fax: 597268037 e-mail: biuro@marcinbartos.pl; marcinbartos4@wp.pl; www.marcinbartos.pl | | | Data: 10.02.2020r. |
| ARCHITEKTURA | | Skala: 1:50 | Rys. nr: A05 |
| Temat: | ELEWACJA FRONTOWA | | |
| Nazwa inwestycji: | Budowa budynków rekreacji indywidualnej dz. nr 516 | | |
| Adres: | dz. o nr ewid. 516, m. Debrzno, jednostka ewid. Człuchów, obręb Debrzno gm. Debrzno, powiat człuchowski, województwo pomorskie | | |
| Projektant | Architektura | inż. arch. Piotr Schulz do projektowania w specj. architektonicznej Upr.: GP-KZ 7342/148/93; GP-KZ 7342/149/93 | |
| Projektant | Konstrukcja | mgr inż. Marcin Bartoś do projektowania bez ogr. w specj. konstrukcyjnej Upr.: POM/0112/P00K/13 | |