



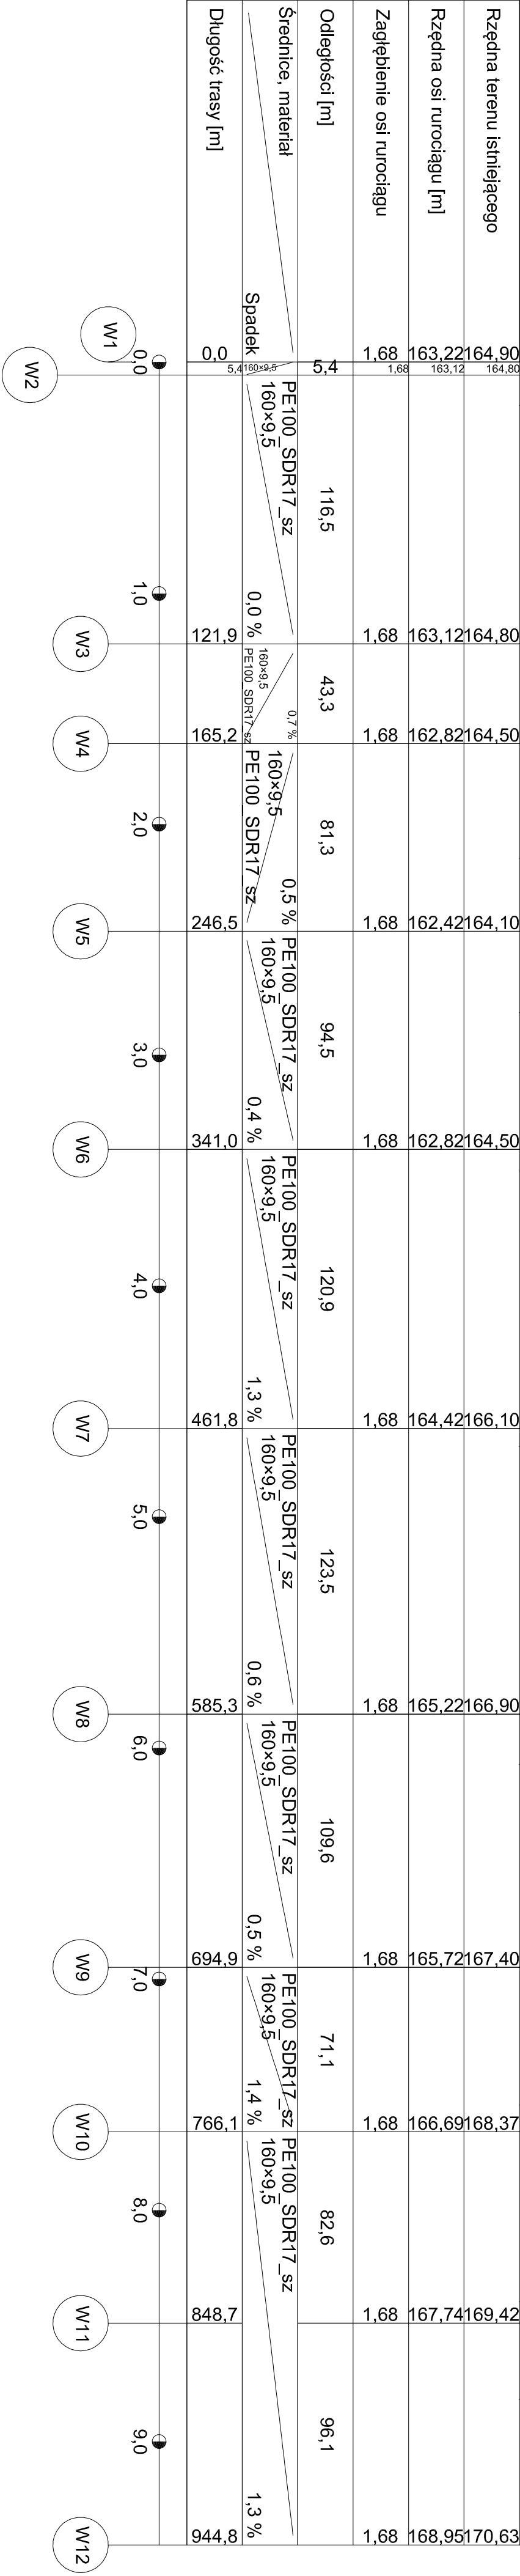


WŁĄCZENIE NA TRÓJNIK
DO SIECI ŻELIWNEJ DN150

Poziom porównawczy 156.00 m n.p.m.

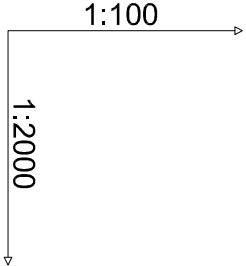



"GRECAD" Pracownia Projektowa mgr inż. Piotr Grejnie
biuro: ul. Rzemiślnicza 25, 83-400 Kościerzyna
tel. kom.: (+48) 665 477 063
e-mail: grecad@wp.pl
www.projektgrecad.pl

PROJEKT BUDOWANY SIECI WODOCIĄGOWEJ W M. 83-400 KOŚCIEŻYNA
UL. TRAUĞUTTA 2
77-310 DEBRZNO

PROJEKTANT:
mgr inż. Piotr Grejnie
upr. nr POW/0041/POCS/09

TYTUŁ I SKALA:
**PROFIL PODŁUŻNY SIECI WODOCIĄGOWEJ
W1 - W 12**
1:2000 / 100

SKALA:
1:2000 / 100

PRACOWNIA

satelarna

projekt budowlany

LISTOPAD 2010r.

S.8