




Przekrój normalny dla szerokości jezdni 4,5m  
SKALA 1:50

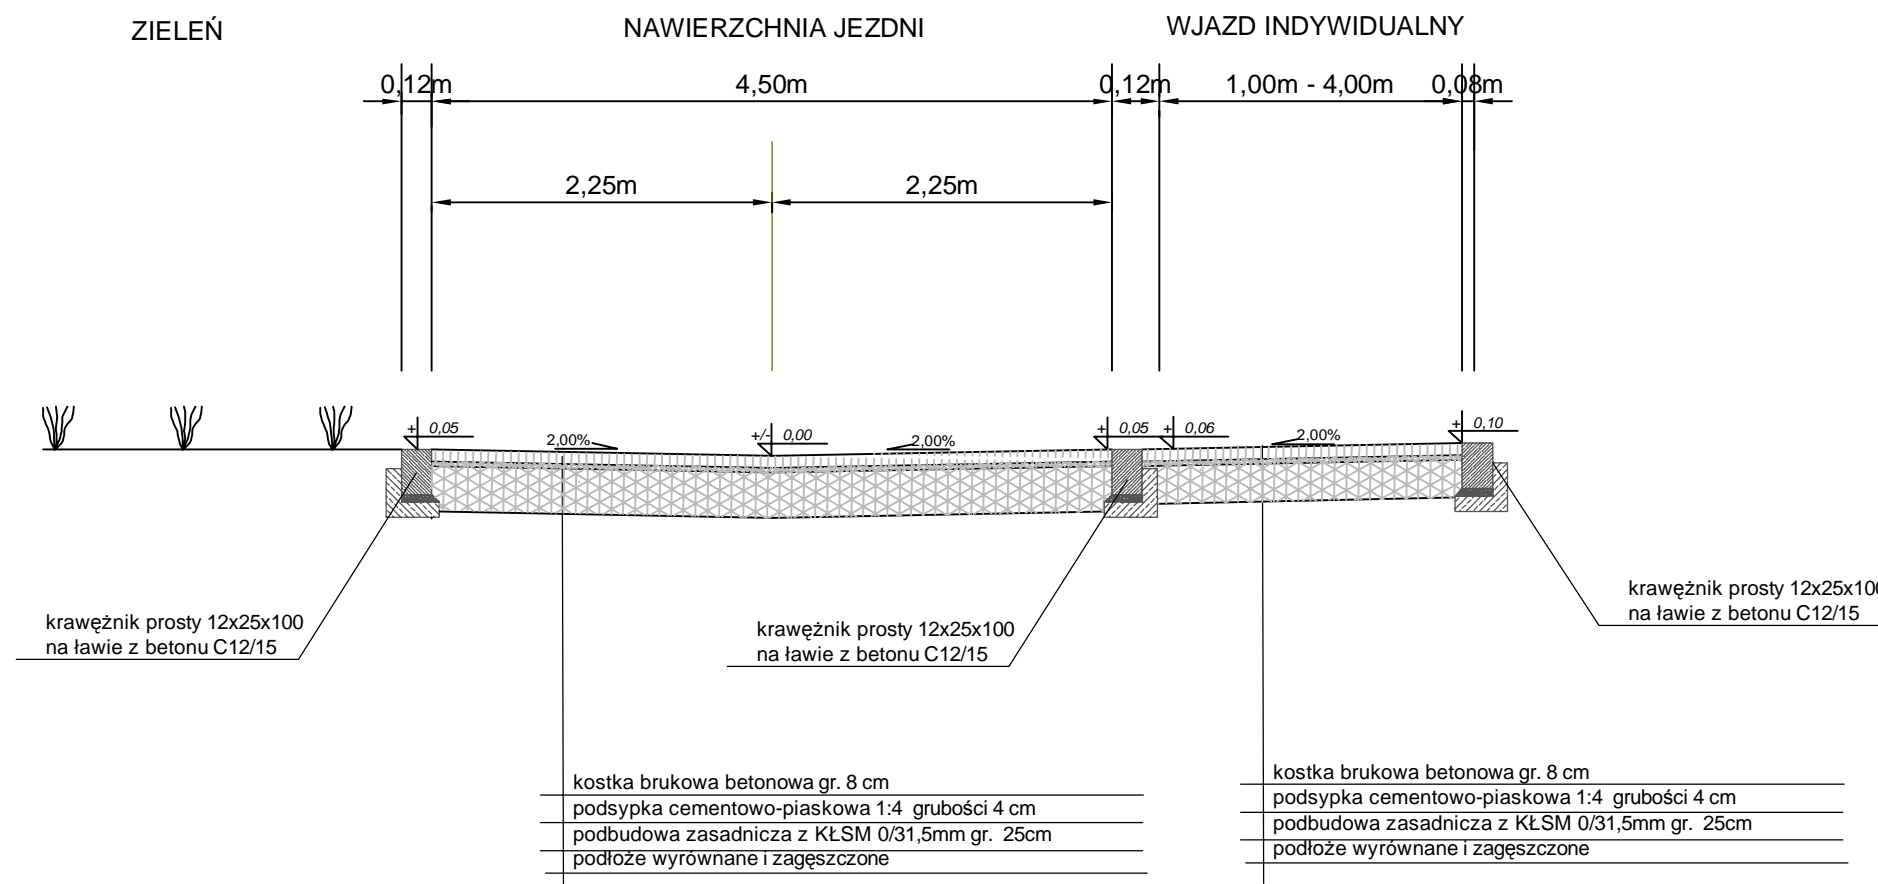


Przekrój normalny dla szerokości jezdni 5,0m  
i miejsc postojowych  
SKALA 1:50

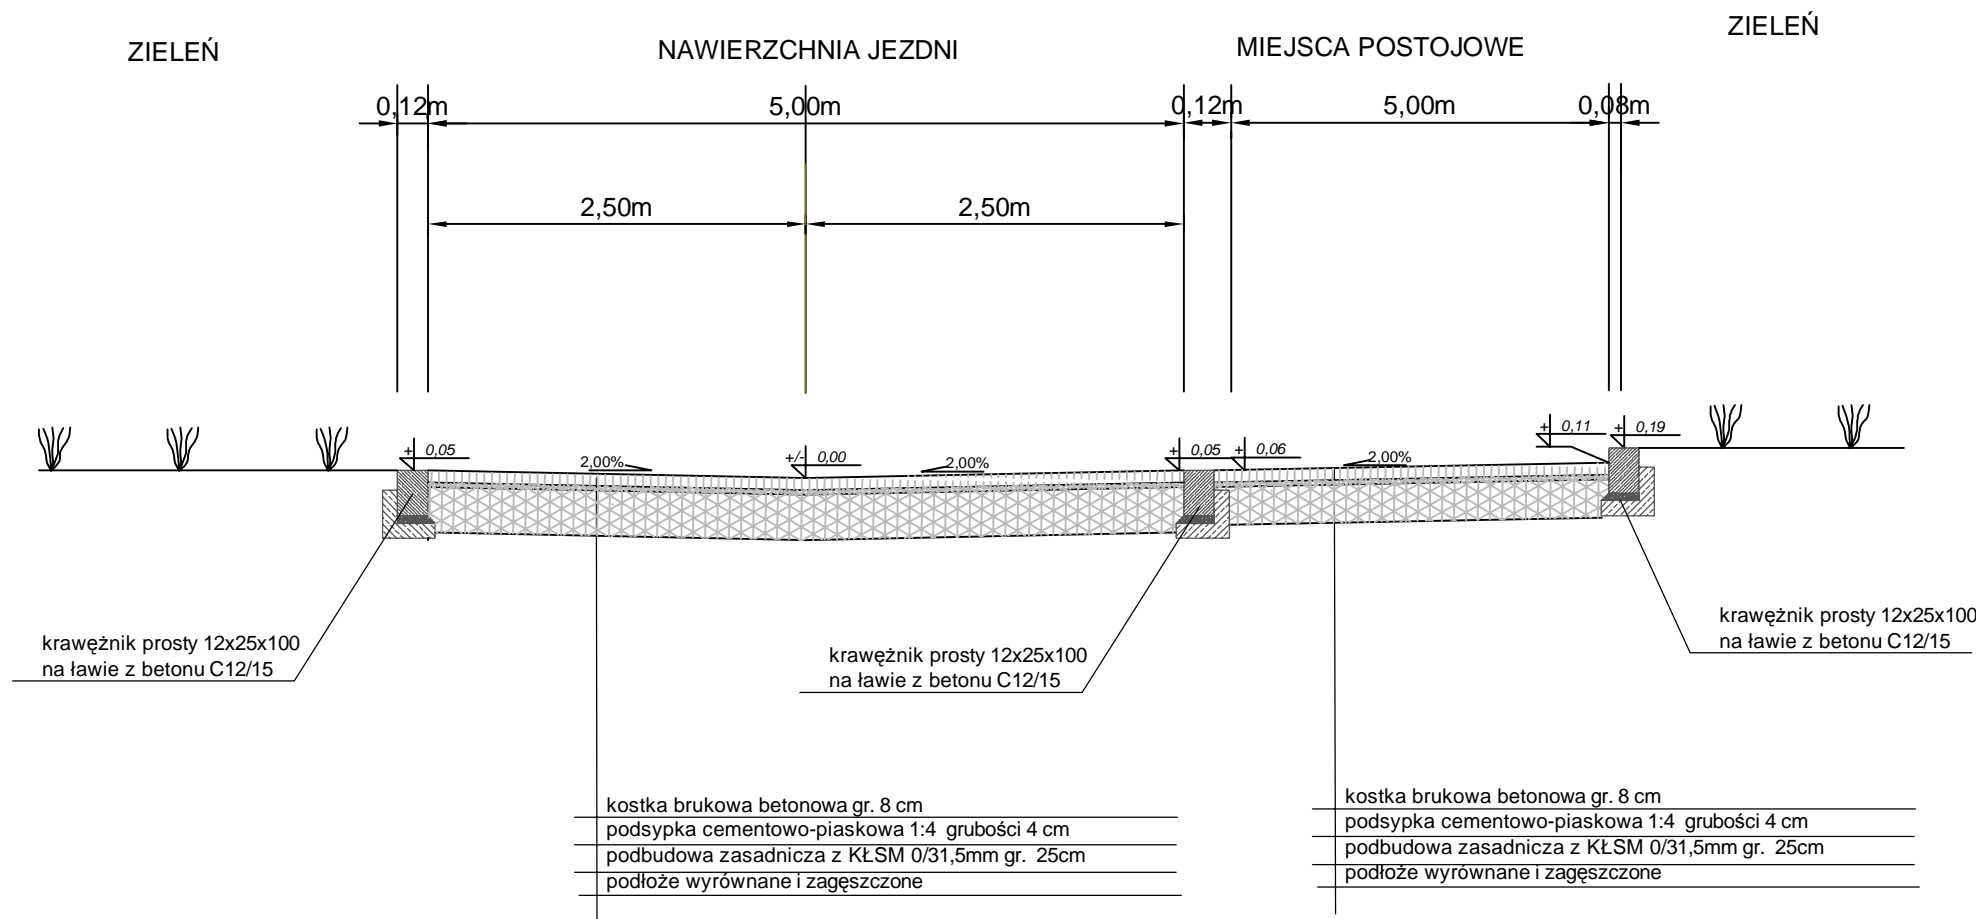

Przekrój normalny ze spadkiem jednostronnym i  
rowem dla przykładowej szerokości jezdni 5,0m  
SKALA 1:50

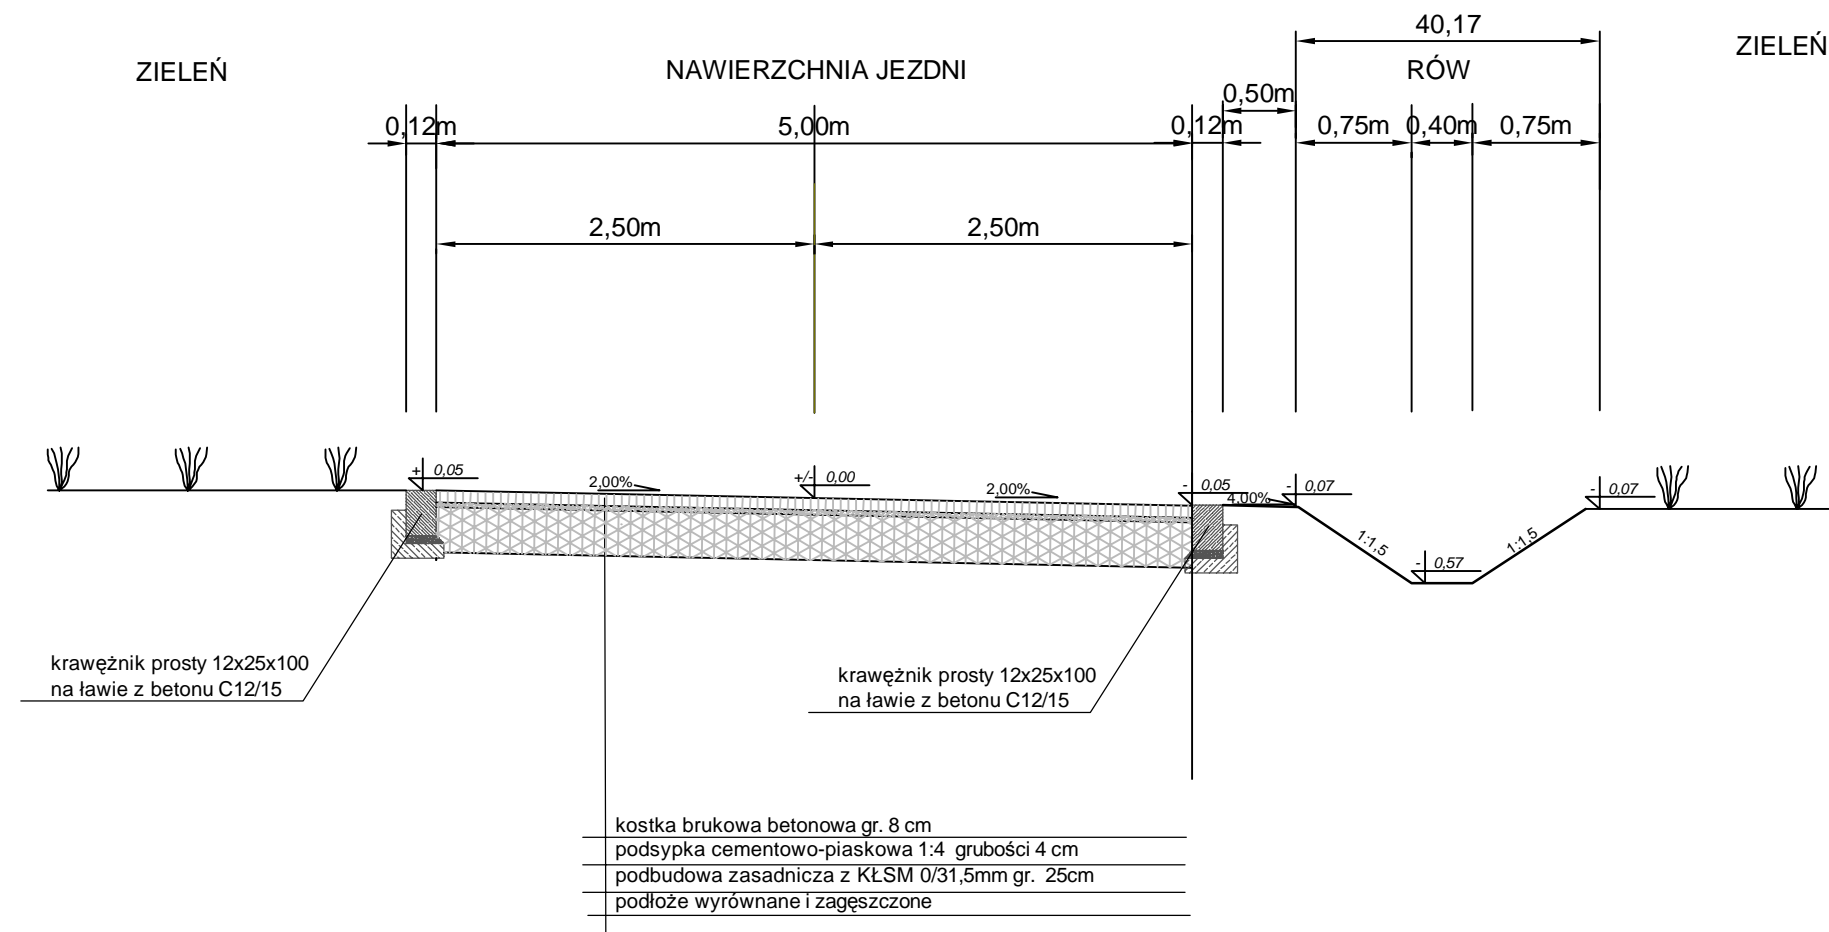

 <b>"FORMA" Pracownia Projektowa s.c.</b> Wanda Formanowska Radosław Formanowski Wilkowice Ul. Dębowa 6 ; 64-115 Święciechowa, tel. 65-534-12-83		DATA 05.2012
TEMAT	Przebudowa dróg gminnych na terenie miejscowości Cierń	
STADIUM	PROJEKT BUDOWLANY	
TYTUŁ RYSUNKU	Przekroje normalne	
INWESTOR	Miasto i Gmina Debrzno ul. Romualda Traugutta 2 77-310 Debrzno	SKALA 1:50
BRANŻA	Drogowa	
PROJEKTANT	techn. Wiesław Kostórkiewicz	Uprawn. Bud. nr 1760/94/Lo spec. konstr. - inż.
PROJEKTANT	mgr inż. Zygmunt Maniacyk	Uprawn. Bud. nr 1514/91/Lo spec. inst. - inż.
ASYSTENT PROJEKTANTA	mgr inż. Wanda Formanowska	
	mgr inż. Radosław Formanowski	