


Pompy zatapialne Flygt typu DP3068.180 MT/470 z silnikiem na napięcie 3x400V moc nominalna P2 = 2,0kW, Qp=4,00 l/s , Hp=8,70m

# Pompownia ścieków PS-2

SKALA 1:25

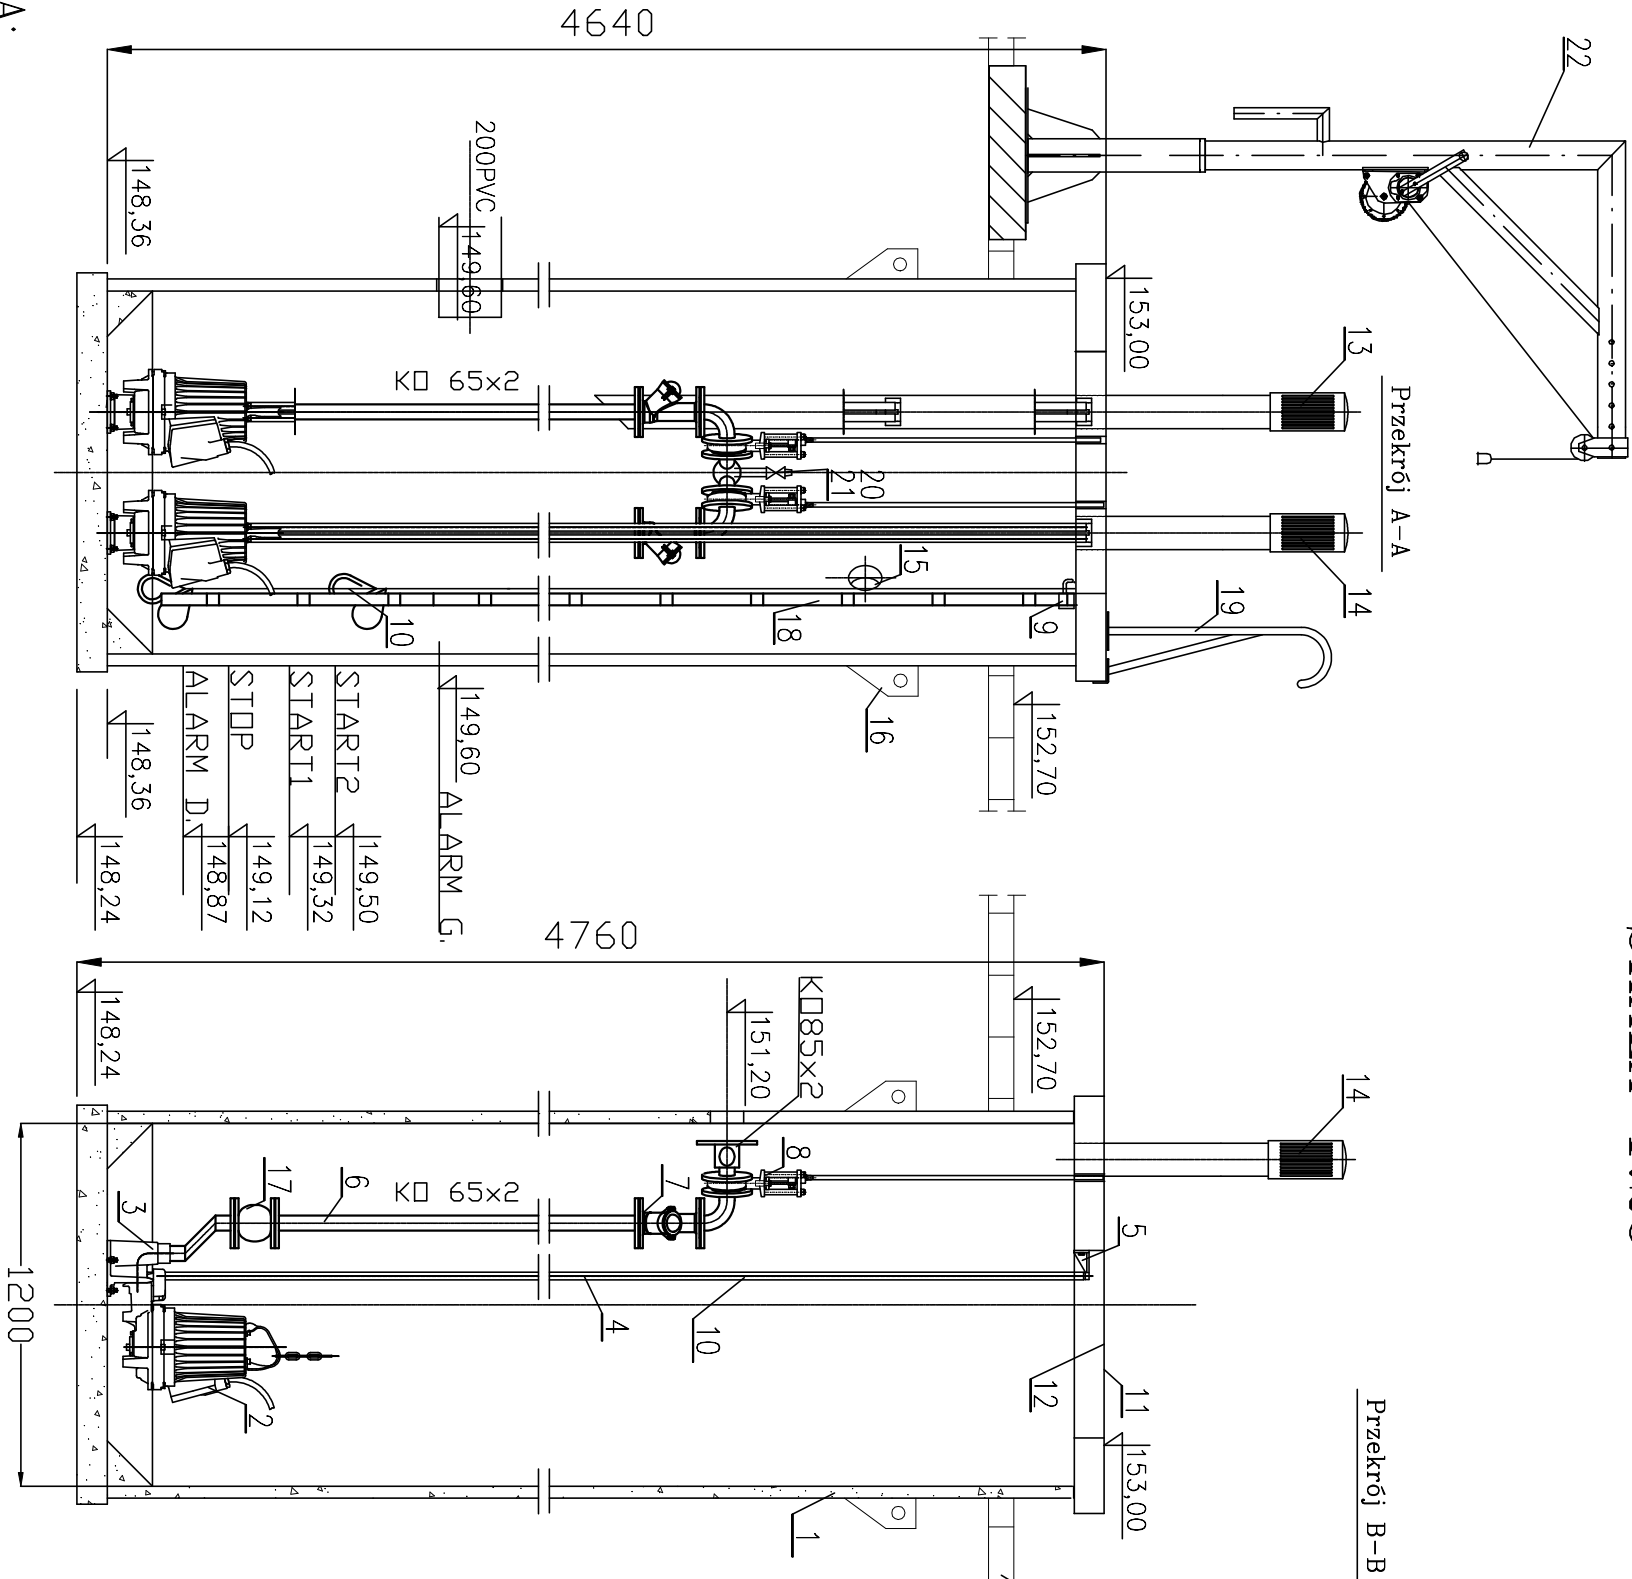

## UWAGA:

Zbiornik z polimerobetonu Dw1200mm , grubość ścianki zbiornika 40mm.  
Przy dnie zbiornika wykonać skosy.Zasuwy nożowe Hawle montowane na odcinkach poziomych rurociągów tłocznych z przedłużką do obsługi z poziomu terenu ( warunki bhp).  
Sprawdzić rzędną terenu istniejącego przed zamówieniem zbiornika przepompowni.

Jednostka Projektowa: INWEST-SAN INŻYNIERIA SANITARNA			
Zbigniew Łojewski			
Sieroczyn 36d, 77-300 Człuchów			
Rysunek:		Rzut i przekrój PS-2	
Skala 1:25		Rys. nr 6	
październik 2012 rok			
Temat:		Inwestor:	
Budowa sieci kanalizacji ściekowej w m. Strzeżona gm. Debrzno		Miasto i Gmina Debrzno Zakład Wodociągów i Kanalizacji ul. Traugutta 2, 77-310 Debrzno	
Asystent projektanta:		Podpis:Sprawdzający:	
inż. Łukasz Łojewski		mgr inż. Mariusz Starczewski	
Podpis:		Podpis:	
mgr inż. Zbigniew Łojewski		mgr inż. Mariusz Starczewski	
upr. bud. POM/0045/PWOS/12 w spec. instalacyjnej bez ograniczeń		upr. bud. POM/0053/PWOS/10 w spec. instalacyjnej bez ograniczeń	