

SPECYFIKACJA ISTOTNYCH WARUNKÓW ZAMÓWIENIA PUBLICZNEGO

Przedmiotem zamówienia jest:

1. Zadanie nr 1

Wykonanie nawierzchni z płyt drogowych żelbetowych porozbiórkowych o wym. 3,00 x 1,25x012 m. na pow. 916,27m² w m. Uniechów na drodze dojazdowej do m. Pokrzywy – działki Nr 396 – *zgodnie z załączonym przedmiarem robót*

2. Zadanie nr 2

Plantowanie skarp, wykonanie pobocza z kruszyw naturalnych w ciągu drogi gminnej w m. Uniechów działka Nr 396 - *zgodnie z załączonym przedmiarem robót*

Uwaga :

Istnieje możliwość o rozszerzenie zakresu robót do wysokości posiadanych przez Zamawiającego środków finansowych na wykonanie nawierzchni z płyt porozbiórkowych stanowiących własność gminy Debrzno w Myśligoszcz.

I. W zakresie zamówienia ujęto :

1. Wykonanie zadania nr 1 i 2 w ciągu drogi gminnej w m. Uniechów działka Nr 396 – zgodnie z załączonymi przedmiarami robót..
2. W cenie ryczałtowej należy uwzględnić koszt dostawy 74 płyt drogowych z miejscowości Myśligoszcz do miejsca wbudowania odległość jednostronna około 17 km.
3. Płyty porozbiórkowe stanowią własność gminy Debrzno.

II. Wymagania dotyczące gwarancji:

- Udzielenia minimum 3 letniej gwarancji na wykonywane roboty.

III.. Termin wykonania zamówienia do 31 sierpień 2013 roku.

IV. Osobą do kontaktu ze strony Zamawiającego w przedmiocie zamówienia jest

Marek Szoska- tel. 59-8335366 wew. 39

V. Termin składania ofert do 14.07.2013 roku do godz. 15:00

VI. Miejsce składania ofert – Urząd Miasta i Gminy w Debrznie, ul. Traugutta 2, pokój Nr 1 (sekretariat).

VII .Wybór oferty nastąpi zgodnie z Regulaminem udzielania zamówień publicznych do równowartości kwoty 14.000,00 euro, wprowadzonym zarządzeniem Burmistrza Miasta i Gminy Debrzno Nr - 75/2012 z dnia 30 kwietnia 2012 roku.

- VIII. Cenę oferty należy podać w formie wynagrodzenia ryczałtowego (art.632 kodeksu cywilnego) Cena oferty musi uwzględnić wszystkie koszty związane z prawidłową realizacją zamówienia, w tym również usługi towarzyszące jak: transport załadunek i rozładunek płyt itp. Załączone przedmiary robót służą tylko do uzupełnienia opisu przedmiotu zamówienia i nie są podstawą do wyliczenia ceny.

Do oferty należy dołączyć kosztorysy ofertowe dla poszczególnych zadań.

Załączniki :


1. *Załącznik graficzny – lokalizacja robót.*
2. *Przedmiar robót – zadanie Nr 1.*
3. *Przedmiar robót – Zadanie Nr 2.*
4. *Formularz ofertowy*
5. *Oświadczenie o spełnieniu warunków udziału w postępowaniu.*
6. *Wzór umowy.*

Z up. BURMISTRZA
Sekretarz Gminy
mgr inż. Mirosław Świdorski

Łatocznik NR 1

Wydrukowano z 83.12.46.17
Uniechów
remont drogi

07/03/2013
Przybliżona skala: 1 : 5000

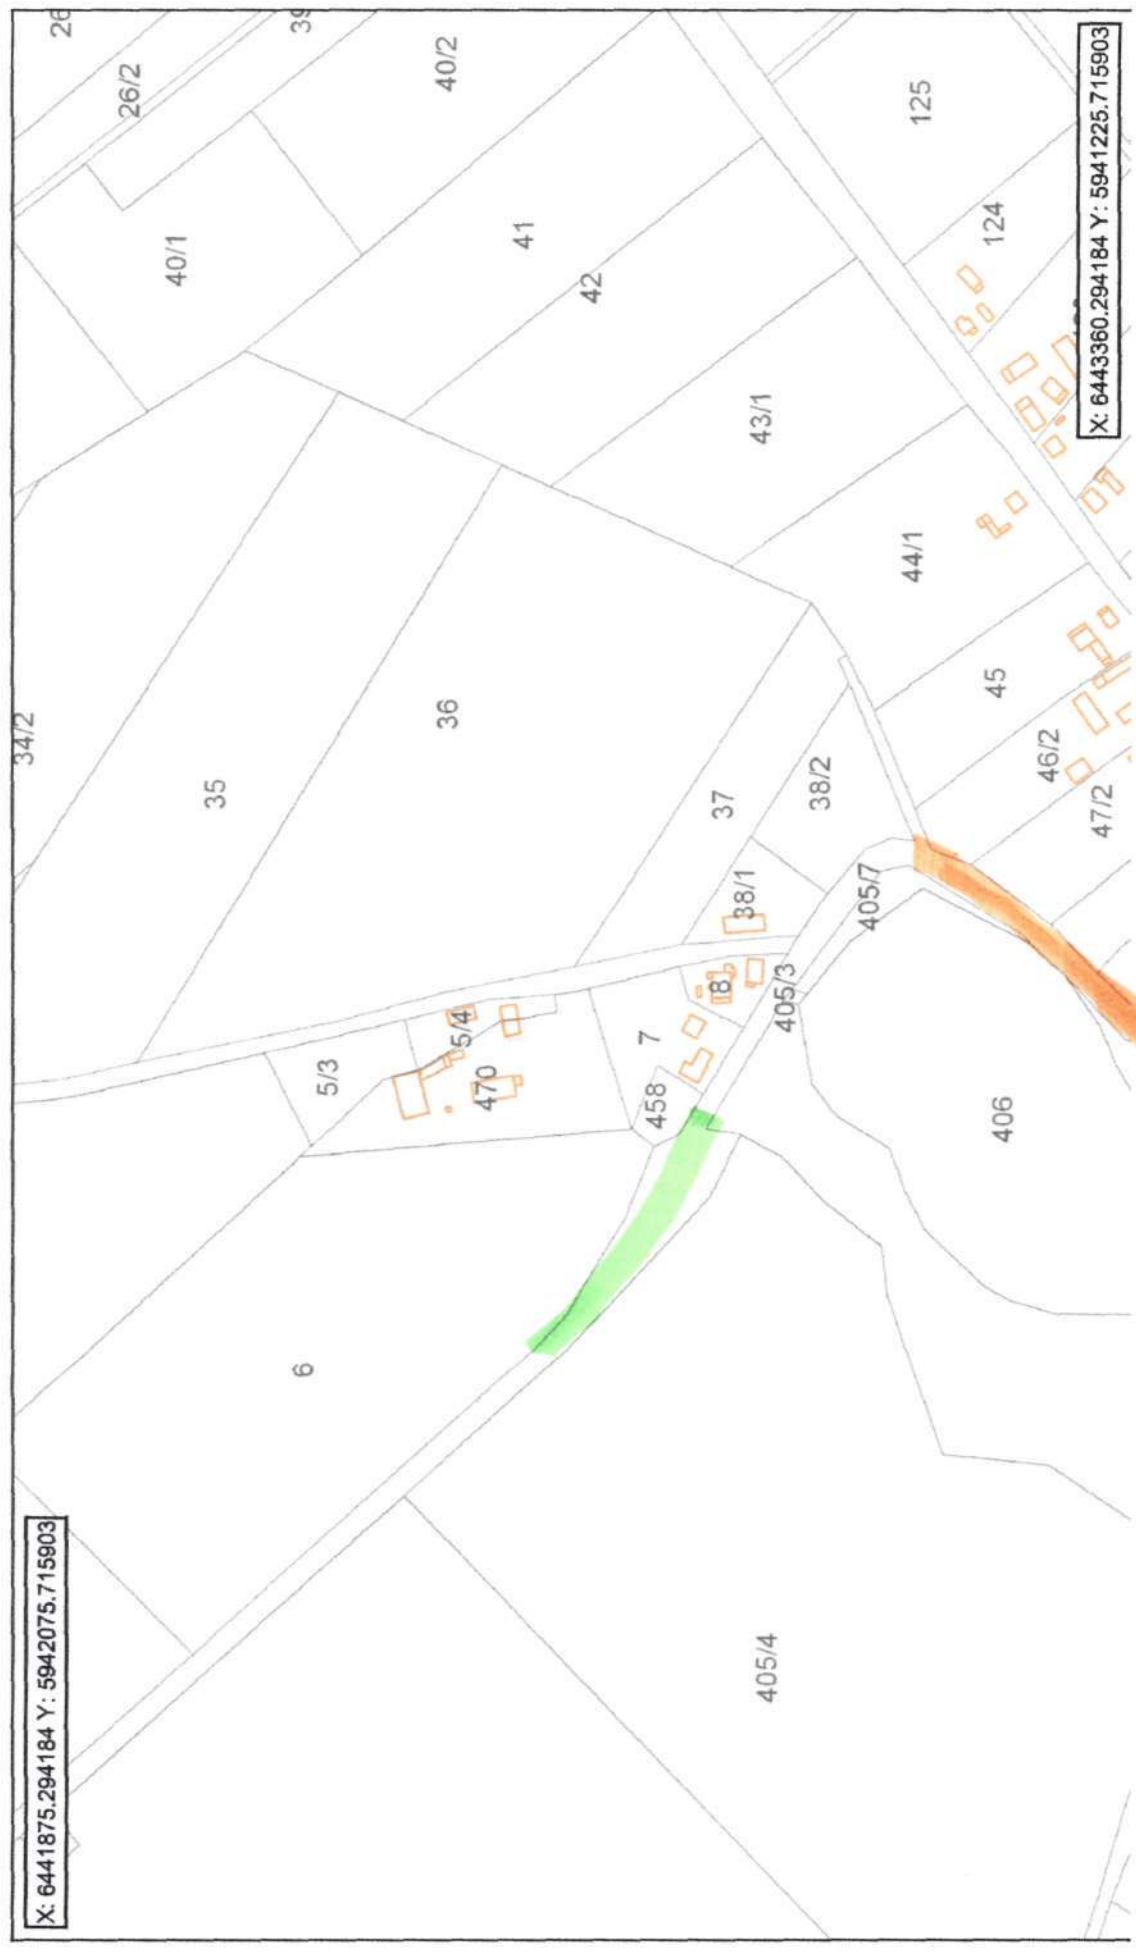

Wydruk informacyjny - nie stanowi dokumentu praw nego.

~ ZADANIE NR-1 ~ 200,0 mb
~ ZADANIE NR-2 ~ 260,0 mb

Zał. NR 2

Kosztorys Ofertowy
Droga gminna z płyt betonowych w Uniechowie ETAP II

Lp.	Podstawa	Opis	Jedn.przedm.	Ilość	Cena jedn.	Wartość
1	KNR przyg ziemne 2-01 0119-05 z.sz. 2. 3.3 9902	Roboty pomiarowe przy liniowych robotach ziemnych - Przebudowa dróg, df. I etapu 0+200	km	0,200		
2	KNR przyg ziemne 2-01 0126-01 0126-02	Usunięcie warstwy ziemi urodzajnej (humusu) o grubości 20 cm za pomocą spycharek (materiał do ponownego wbudowania w miejscu)	m ²	200*2*2 = 800,000		
3	KNR 2-31 2-31 0101-01 0101-02	Mechaniczne wykonanie koryta na całej szerokości jezdni-mijanki o wymiarach 1,5 x 30 m w gruncie kat. I-IV głębokości 30 cm	m ²	1,5*30 = 45,000		
4	KNR 2-31 2-31 0202-01 0202-02	Nawierzchnia żwirowa - dolna warstwa jezdni rozścielana ręcznie - grubość po zagęszczeniu 30 cm	m ²	1,5*30 = 45,000		
5	KNR 2-31 2-31 0202-07 0202-08	Nawierzchnia żwirowa - dolna warstwa jezdni rozścielana mechanicznie - grubość po zagęszczeniu 15 cm	m ²	200*4,8+1,5*30 = 1005,000		
6	KNR przyg ziemne 2-01 0129-06	Układanie dróg kołowych z płyt żelbetonowych pełnych o powierzchni 1 szt.ponad 3 m2 materiał inwestora (płyty rozbiórkowe) + nawierzchnia mijanki 1,3 x 28 m	m ²	200*4,4+1,3*3,1*9 = 916,270		
7	KNR przyg ziemne 2-01 0506-08	Plantowanie skarp i korony nasypów - kat.gr.IV	m ²	200*0,75*2 = 300,000		
8	KNR przyg ziemne 2-01 0510-03	Obsianie skarp w ziemi urodzajnej	m ²	200*0,75*2 = 300,000		
9	KNR przyg ziemne 2-01 0223-02	Odtworzenie rowów i kanałów melioracyjnych oraz wykopy wykonywane koparkami podsiębiernymi 0.25 m3 na odkład w gruncie kat.III o objętość do 1.50 m3/m	m ³	170*2,5*0,20 = 85,000		
9'	KNR AT-06 0106-03 01	transport płyt na odległość	km	17		
Wartość kosztorysowa robót bez podatku VAT						

Słownie:

Zadanie NR-1

Do 291.NR-2

PRZEDMIAR ROBÓT Droga gminna z płyt betonowych w Uniechowie ETAP II

Lp.	Podstawa	Opis i wyliczenia	J.m.	Poszcz	Razem
1	KNR przyg ziemne 2-01 0119-05 z.sz. 2.3.3 9902	Roboty pomiarowe przy liniowych robotach ziemnych - Przebudowa dróg, dł. 1 etapu 0+200	km		
		0,200	km	0,200	
				RAZEM	0,200
2	KNR przyg ziemne 2-01 0126-01 0126-02	Usunięcie warstwy ziemi urodzajnej (humusu) o grubości 20 cm za pomocą spycharek (materiał do ponownego wbudowania w miejscu)	m ²		
		200*2*2	m ²	800,000	
				RAZEM	800,000
3	KNR 2-31 2-31 0101-01 0101-02	Mechaniczne wykonanie koryta na całej szerokości jezdni mijanki o wymiarach 1,5 x 30 m w gruncie kat. I-IV głębokości 30 cm	m ²		
		1,5*30	m ²	45,000	
				RAZEM	45,000
4	KNR 2-31 2-31 0202-01 0202-02	Nawierzchnia żwirowa - dolna warstwa jezdni rozścielana ręcznie - grubość po zagęszczeniu 30 cm	m ²		
		1,5*30	m ²	45,000	
				RAZEM	45,000
5	KNR 2-31 2-31 0202-07 0202-08	Nawierzchnia żwirowa - dolna warstwa jezdni rozścielana mechanicznie - grubość po zagęszczeniu 15 cm	m ²		
		200*4,8+1,5*30	m ²	1005,000	
				RAZEM	1005,000
6	KNR przyg ziemne 2-01 0129-06	Układanie dróg kołowych z płyt żelbetonowych pełnych o powierzchni 1 szt.ponad 3 m2 materiał inwestora (płyty rozbiórkowe) + nawierzchnia mijanki 1,3 x 28 m	m ²		
		200*4,4+1,3*3,1*9	m ²	916,270	
				RAZEM	916,270
7	KNR przyg ziemne 2-01 0506-08	Plantowanie skarp i korony nasypów - kat.gr.IV	m ²		
		200*0,75*2	m ²	300,000	
				RAZEM	300,000
8	KNR przyg ziemne 2-01 0510-03	Obsianie skarp w ziemi urodzajnej	m ²		
		200*0,75*2	m ²	300,000	
				RAZEM	300,000
9	KNR przyg ziemne 2-01 0223-02	Odtworzenie rowów i kanałów melioracyjnych oraz wykopy wykonywane koparkami podsiębiemymi 0.25 m3 na odkład w gruncie kat.III o objęt.do 1.50 m3/m	m ³		
		170*2,5*0,20	m ³	85,000	
				RAZEM	85,000
9	KNR AT-06 0106-03 01	transport płyt na odległość	km		
		17	km	17,000	
				RAZEM	17,000

2aT.NR-3

PRZEDMIAR ROBÓT

Droga gminna w Uniechowie ETAP I oczyszczenie nawierzchni brukownicowej z wykonaniem pobosza z kruszywa

Lp.	Podstawa	Opis i wyliczenia	j.m.	Poszcz	Razem
1	KNR przyg ziemne 2-01 0119-05 z.sz. 2.3.3 9902	Roboty pomiarowe przy liniowych robotach ziemnych - Przebudowa dróg, dl. I eta- pu 0+260	km		
		0,260	km	0,260	
				RAZEM	0,260
2	KNR przyg ziemne 2-01 0126-01 0126-02	Usunięcie warstwy ziemi urodzajnej (humusu) o grubości 20 cm za pomocą spy- charek (materiał do ponownego wbudowania w miejscu)	m ²		
		260*2*2	m ²	1040,000	
				RAZEM	1040,000
3	KNR przyg ziemne 2-01 0506-08	Plantowanie skarp i korony nasypów - kat.gr.IV	m ²		
		260*0,75*2	m ²	390,000	
				RAZEM	390,000
4	KNR przyg ziemne 2-01 0510-03	Obsianie skarp w ziemi urodzajnej	m ²		
		260*0,75*2	m ²	390,000	
				RAZEM	390,000
5	KNR 2-31 2- 31 0204-05 0204-06	Nawierzchnia pobocza z tłucznia kamiennego - warstwa górna z tłucznia - grubość po zagęszczeniu 10 cm	m ²		
		260*0,75	m ²	195,000	
				RAZEM	195,000

Zadanie NR-2

Data.....

pieczęć wykonawcy

Dane wykonawcy

Nazwa:

Adres:

Tel. Fax e – mail

NIP REGON

nr konta bankowego, na które należy zwrócić wadium wniesione w pieniądzu

.....

FORMULARZ OFERTY

1. W związku z ogłoszeniem przetargu nieograniczonego na wykonanie robót budowlanych :

„Wykonanie nawierzchni z płyt drogowych żelbetowych porozbiórkowych o wym. 3,00 x 1,25x012 m. na pow. 916,27 m² oraz plantowanie skarp i wykonanie pobocza w ciągu drogi gminnej w m. Uniechów działka nr 396 na odcinku 260,00 mb”

oferujemy wykonanie przedmiotu zamówienia za wynagrodzeniem ryczałtowym w łącznej cenie :

cena netto zł

- podatek VAT % zł

Cena oferty brutto

(cena oferty brutto słownie

zł

.....

.....)zł

W tym :**Zadanie Nr 1 .**

Cena netto zł.

Cena brutto zł.

Zadanie Nr 2

Cena netto zł.

Cena brutto zł.

2. Oświadczamy, że zapoznaliśmy się z przedmiotem zamówienia na miejscu oraz ze specyfikacją istotnych warunków zamówienia i nie wnosimy do niej zastrzeżeń i uwag .
3. Oferujemy realizację przedmiotu zamówienia w terminie **do 31 sierpień 2013 roku.**
4. Oświadczamy, że zapoznaliśmy się ze wzorem i warunkami umowy stanowiącym załącznik do specyfikacji istotnych warunków zamówienia akceptujemy go i w przypadku wyboru naszej oferty zobowiązujemy się do zawarcia umowy w miejscu i terminie wyznaczonym przez zamawiającego.
5. Uważamy się za związanych ofertą przez okres 30 dni od terminu składania ofert.
6. Oświadczamy, że udzielamy rękojmi i gwarancji na czas określony w SIWZ..
7. Zamierzamy powierzyć podwykonawcom wykonanie następujących części zamówienia

.....
.....

Załączniki do oferty:

1.
2.
3.
4.
5.
6.
7.

.....

(imię i nazwisko, podpis Wykonawcy)

**OŚWIADCZENIE O SPEŁNIENIU WARUNKÓW UDZIAŁU W POSTĘPOWANIU O
ZAMÓWIENIE PUBLICZNE**

Nazwa wykonawcy

Adres wykonawcy

Miejscowość Data

Oświadczam, że spełniam niżej wymienione warunki udziału w postępowaniu, a mianowicie:

1. Posiadam uprawnienia do wykonywania wymaganej przedmiotem zamówienia działalności, czynności zgodnie z wymogami ustawowymi,
2. Posiadam niezbędną wiedzę i doświadczenie oraz dysponuję potencjałem technicznym i osobami zdolnymi do wykonania zamówienia, lub przedstawię pisemne zobowiązanie innych podmiotów do udostępnienia potencjału technicznego i osób zdolnych do wykonania zamówienia
3. Znajduję się w sytuacji ekonomicznej i finansowej zapewniającej wykonanie zamówienia,
4. Nie podlegam wykluczeniu z postępowania o zamówienie publiczne na podstawie art. 24 prawa zamówień publicznych

Na każde żądanie Zamawiającego dostarczymy niezwłocznie odpowiednie dokumenty potwierdzające prawdziwość każdej z kwestii zawartych w oświadczeniu, wszystkie informacje są zgodne z prawdą.

.....
(data i czytelny podpis wykonawcy)

do której nie stosuje się ustawy z dnia 29 stycznia 2004 roku – Prawo Zamówień Publicznych (Dz. U. z 2010 r. Nr 113, poz. 759 z późn. zm.) z uwagi na treść art. 4 pkt 8 tejże ustawy.

Zawarta w r. w Debrznie pomiędzy:

Miastem i Gminą Debrzno, mającą swoją siedzibę w Urzędzie Miasta i Gminy w Debrznie, przy ul. Traugutta 2, NIP – 843-15-30-511, zwana w dalszej części „Zamawiającym” reprezentowana przez :

Mirosława Buraka - Burmistrza Miasta i Gminy Debrzno
przy kontrasygnacie Skarbnika Gminy – **Ewy Matraszek**

a

zwanym dalej **Wykonawcą** o następującej treści:

§ 1.

Na podstawie Wyboru oferty zgodnie z Regulaminem udzielania zamówień publicznych do równowartości kwoty 14.000,00 euro, wprowadzonym zarządzeniem Burmistrza Miasta i Gminy Debrzno Nr- 75/2012 z dnia 30 kwietnia 2012 roku, dokonanego przez Zamawiającego na zadanie pod nazwą **Wykonanie nawierzchni z płyt drogowych żelbetowych porozbiórkowych o wym. 3,00 x 1,25x012 m. na pow. 916,27 m² wraz plantowaniem skarp i wykonaniem pobocza z kruszyw naturalnych na odcinku 260,00 mb w m. Uniechów w ciągu drożdze dojazdowej do m. Pokrzywy**”, została zawarta umowa o następującej treści:

1. Zamawiający zleca, a Wykonawca zobowiązuje się do wykonania robót budowlanych i montażowych zgodnie z ofertą złożoną w dniu roku
2. w cenie ustalonej w czasie składania oferty przetargowej z dnia roku.
3. Szczegółowy zakres robót (przedmiotu umowy) przedstawiony jest w stanowiących załączniki do umowy:
 - 1) Przedmiar robót,
 - 2) ofercie przetargowej,
 - 3) specyfikacji istotnych warunków zamówienia.
4. Realizacja robót przeprowadzona będzie zgodnie z obowiązującymi przepisami, polskimi normami i zasadami wiedzy technicznej oraz należyta starannością w ich wykonywaniu, bezpieczeństwem, dobrą jakością i właściwą organizacją.
5. Wykonawca dokonał wizji lokalnej obiektu i oświadcza, że przedmiar robót jest zgodny z przedmiotem zamówienia i złożoną ofertą.

§ 2.

1. Roboty będą wykonywane z materiałów Wykonawcy z wyłączeniem płyt porozbiórkowych, które stanowią własność Zamawiającego.
2. Przy wykonywaniu robót określonych w § 1 ust. 1 umowy Wykonawca może posługiwać się podwykonawcami, za których działania i zaniechania odpowiada jak za własne. Jednakże każdorazowe zawarcie umowy z podwykonawcą wymaga uprzedniej zgody Zamawiającego.
3. Wykonawca wykona roboty w terminie: **do 31.08.2013 r.**

§ 3.

Inspektorem nadzoru z ramienia Zamawiającego będzie Pan Włodzimierz Ebertowski

Wykonanie robót zostanie potwierdzone protokołem odbioru.

§ 4.

1. Strony ustalają wynagrodzenie ryczałtowe na podstawie oferty przetargowej za wykonanie przedmiotu umowy w kwocie zł. (netto), (słownie:/100 złotych) + VAT w wysokości 23 % zł. co stanowi brutto zł. (słownie:...../100złotych), zgodnie z ofertą przetargową sporządzoną na podstawie kosztorysu ofertowego.
2. W przypadku konieczności zaistnienia prac nie objętych kosztorysem ofertowym oraz Specyfikacji Istotnych Warunków Zamówienia Wykonawcy nie wolno ich realizować bez uzyskania odrębnego pisemnego zamówienia. Wszelkie samoistne dyspozycje inspektora inwestorskiego w tym zakresie będą bezskuteczne.
3. Wszelkie roboty nie objęte niniejszą umową, tzn. nie przewidziane w dokumentacji technicznej, których nie można było przewidzieć, a których wykonanie jest niezbędne do zrealizowania przedmiotu umowy, Wykonawca zobowiązany jest wykonać na podstawie protokołu konieczności sporządzonego przez Inspektora Nadzoru i zaakceptowanego przez Zamawiającego.
4. Roboty o których mowa w ust. 3 i 4 rozliczane będą na podstawie cen i wskaźników jak w kosztorysie ofertowym i na podstawie odrębnej umowy..
5. Bez uprzedniej zgody Zamawiającego wykonane mogą być jedynie prace niezbędne ze względu na niebezpieczeństwo lub konieczność zapobieżenia awarii.
6. Wykonawca przejmie protokolarnie teren budowy od Zamawiającego, a Zamawiający dokona protokolarnego odbioru robót w terminie 7 dni od daty zgłoszenia przez Wykonawcę gotowości do odbioru.
7. Jeżeli w toku czynności odbioru zostaną stwierdzone przez którąkolwiek ze stron wady:
 - 1) nadające się do usunięcia – Zamawiający może odmówić odbioru do czasu ich usunięcia,
 - 2) nie nadające się do usunięcia – zamawiający może żądać obniżenia wynagrodzenia odpowiednio do utraconej wartości użytkowej, estetycznej i technicznej, jeżeli wady uniemożliwiają jego użytkowanie zgodnie z jego przeznaczeniem może odstąpić od umowy, ewentualnie żądać wykonania przedmiotu umowy po raz drugi, zachowując prawo domagania się naprawienia szkody wynikłej z opóźnienia oraz kar umownych. W przypadku żądania wykonania przedmiotu umowy po raz drugi wszelkie koszty z tym związane, w tym rozbiórki, materiałów, sprzętu, itp. ponosi Wykonawca.
8. Z czynności odbioru sporządza się protokół w dwóch egzemplarzach po jednym dla każdej ze stron.
9. Podpisany protokół odbioru robót stanowi podstawę wystawienia faktury.
10. Należność za wykonanie prac zostanie uregulowana przelewem w terminie do 14 dni od daty odbioru robót i wystawienia faktury przez Wykonawcę.

§ 5.

1. Wykonawca udzieli zamawiającemu gwarancji na wykonane roboty. Termin gwarancji wynosi 36 m-cy na wykonane roboty, licząc od dnia dokonania pisemnego odbioru robót.
2. Wykonawca ponosi odpowiedzialność z tytułu gwarancji za:
 - a) wady zmniejszające wartość użytkową, techniczną i estetyczną wykonanych robót,

- b) usunięcie tych wad i usterek, stwierdzonych w toku czynności odbioru i ujawnionych w okresie gwarancyjnym.
3. W przypadku ujawnienia w okresie gwarancji wad lub usterek, Zamawiający poinformuje o tym Wykonawcę na piśmie, wyznaczając mu termin do ich usunięcia.

§ 6. Kary umowne

1. Wykonawca zapłaci Zamawiającemu następujące kary umowne:
- za odstąpienie od umowy z przyczyn leżących wyłącznie po jego stronie w wysokości 5%.
 - za opóźnienie w wykonaniu przedmiotu umowy w wysokości 0,3 % całkowitej wartości brutto umowy za każdy dzień zwłoki w odbiorze robót
 - za nieusunięcie wady bądź usterki w wyznaczonym przez Zamawiającego terminie w wysokości 0,3 % całkowitej wartości brutto umowy za każdy dzień zwłoki w usunięciu wady bądź usterki.
2. Zamawiający zapłaci Wykonawcy karę umowną za odstąpienie od umowy z przyczyn leżących wyłącznie po jego stronie w wysokości 2 %.
3. Zapłata kar umownych nie wyklucza dochodzenia odszkodowania na zasadach ogólnych.

§ 7.

1. Wykonawca będzie ponosił koszty zużycia wody i energii elektrycznej.
2. Wykonawca jest odpowiedzialny za plac budowy przez cały czas realizacji zadania oraz jest zobowiązany zapewnić warunki bezpieczeństwa do czasu protokolarnego przejęcia.
3. Wykonawca na swój koszt ustanawia kierownika budowy w osobie Pana
4. Szczegółowy zakres czynności kierownika budowy określa ustawa Prawo Budowlane i przepisy szczegółowe.
5. Po zakończeniu robót Wykonawca zobowiązany jest uporządkować teren budowy i przekazać go Zamawiającemu w dniu odbioru robót.

§ 8.

1. Zamawiający dopuszcza możliwość dokonania następujących zmian do niniejszej umowy:
- 1) wydłużenia terminu zakończenia realizacji umowy na pisemny wniosek Wykonawcy, jeżeli ze względu na konieczność wykonania robót dodatkowych niemożliwych wcześniej do przewidzenia (realizowanych odrębną umową zgodnie z art. 67 ust. 1 pkt 5 ustawy Prawo zamówień publicznych), niemożliwe będzie dotrzymanie terminu zakończenia realizacji robót budowlanych podstawowych określonych w niniejszej umowie.
 - 2) wydłużenia terminu zakończenia realizacji umowy na skutek zaistnienia „siły wyższej”. O interpretacji zdarzenia „siły wyższej” i ewentualnym uznaniu przedłużenia terminu realizacji wykonania robót z tego powodu, będzie decydował Zamawiający w trakcie realizacji robót, po złożeniu pisemnego wniosku Wykonawcy.

Wszelkie zmiany postanowień niniejszej umowy w granicach prawem dopuszczalnych wymagają dla swej ważności formy pisemnej w postaci aneksu podpisanego przez obie strony.

§ 9.

Wymienione w treści umowy załączniki stanowią jej integralną część.

§ 10.

W sprawach nieuregulowanych niniejszą umową mają zastosowanie odpowiednie przepisy

Kodeksu Cywilnego i ustawy z dnia 29 stycznia 2004 r. Prawo zamówień publicznych (Dz. U. z 2007 r. Nr 223, poz. 1655 ze zm.).

§ 11.

Strony ustalają, że wszelkie spory powstałe na tle realizacji niniejszej umowy będą rozstrzygane przez sąd właściwy ze względu na siedzibę Zamawiającego.

§ 12.

Umowę sporządzono w 2 jednobrzmiących egzemplarzach po jednym dla każdej ze stron.

ZAMAWIAJĄCY

WYKONAWCA