


woj. pomorskie
pow. człuchowski
Jednostka ewidencyjna: Debrzno - 220304_5
Obręb ewidencyjny: Myśligoszcz 0005
działka: 121/2
KERG GKik.6640.526.2013

Mapa sporządzona dnia 11.06.2013 r. przez "Geomet" inż. Jerzy Świątek-Brzeziński w Kępicach
Sporządzona przez Janina Świątek-Brzezińska w Kępicach geodeta uprawniony nr uprawnień 15536/1996
Mapa aktualna na dzień 10.06.2013 r.
Układ współrzędnych prostokątnych płaskich: 2000 południk osiowy 18.
Układ wysokościowy: Kruszczyński 60
Granice działek zostały wniesione graficznie z mapy ewidencji gruntów obr. Myśliszyc
W zakresie mapy znajdują się prawem chronione przed zniszczeniem punkty osnowy geodezyjnej nr: brak
Mapę sporządzono bez ustalenia służebności sąsiedztwa w księgach wieczystych.

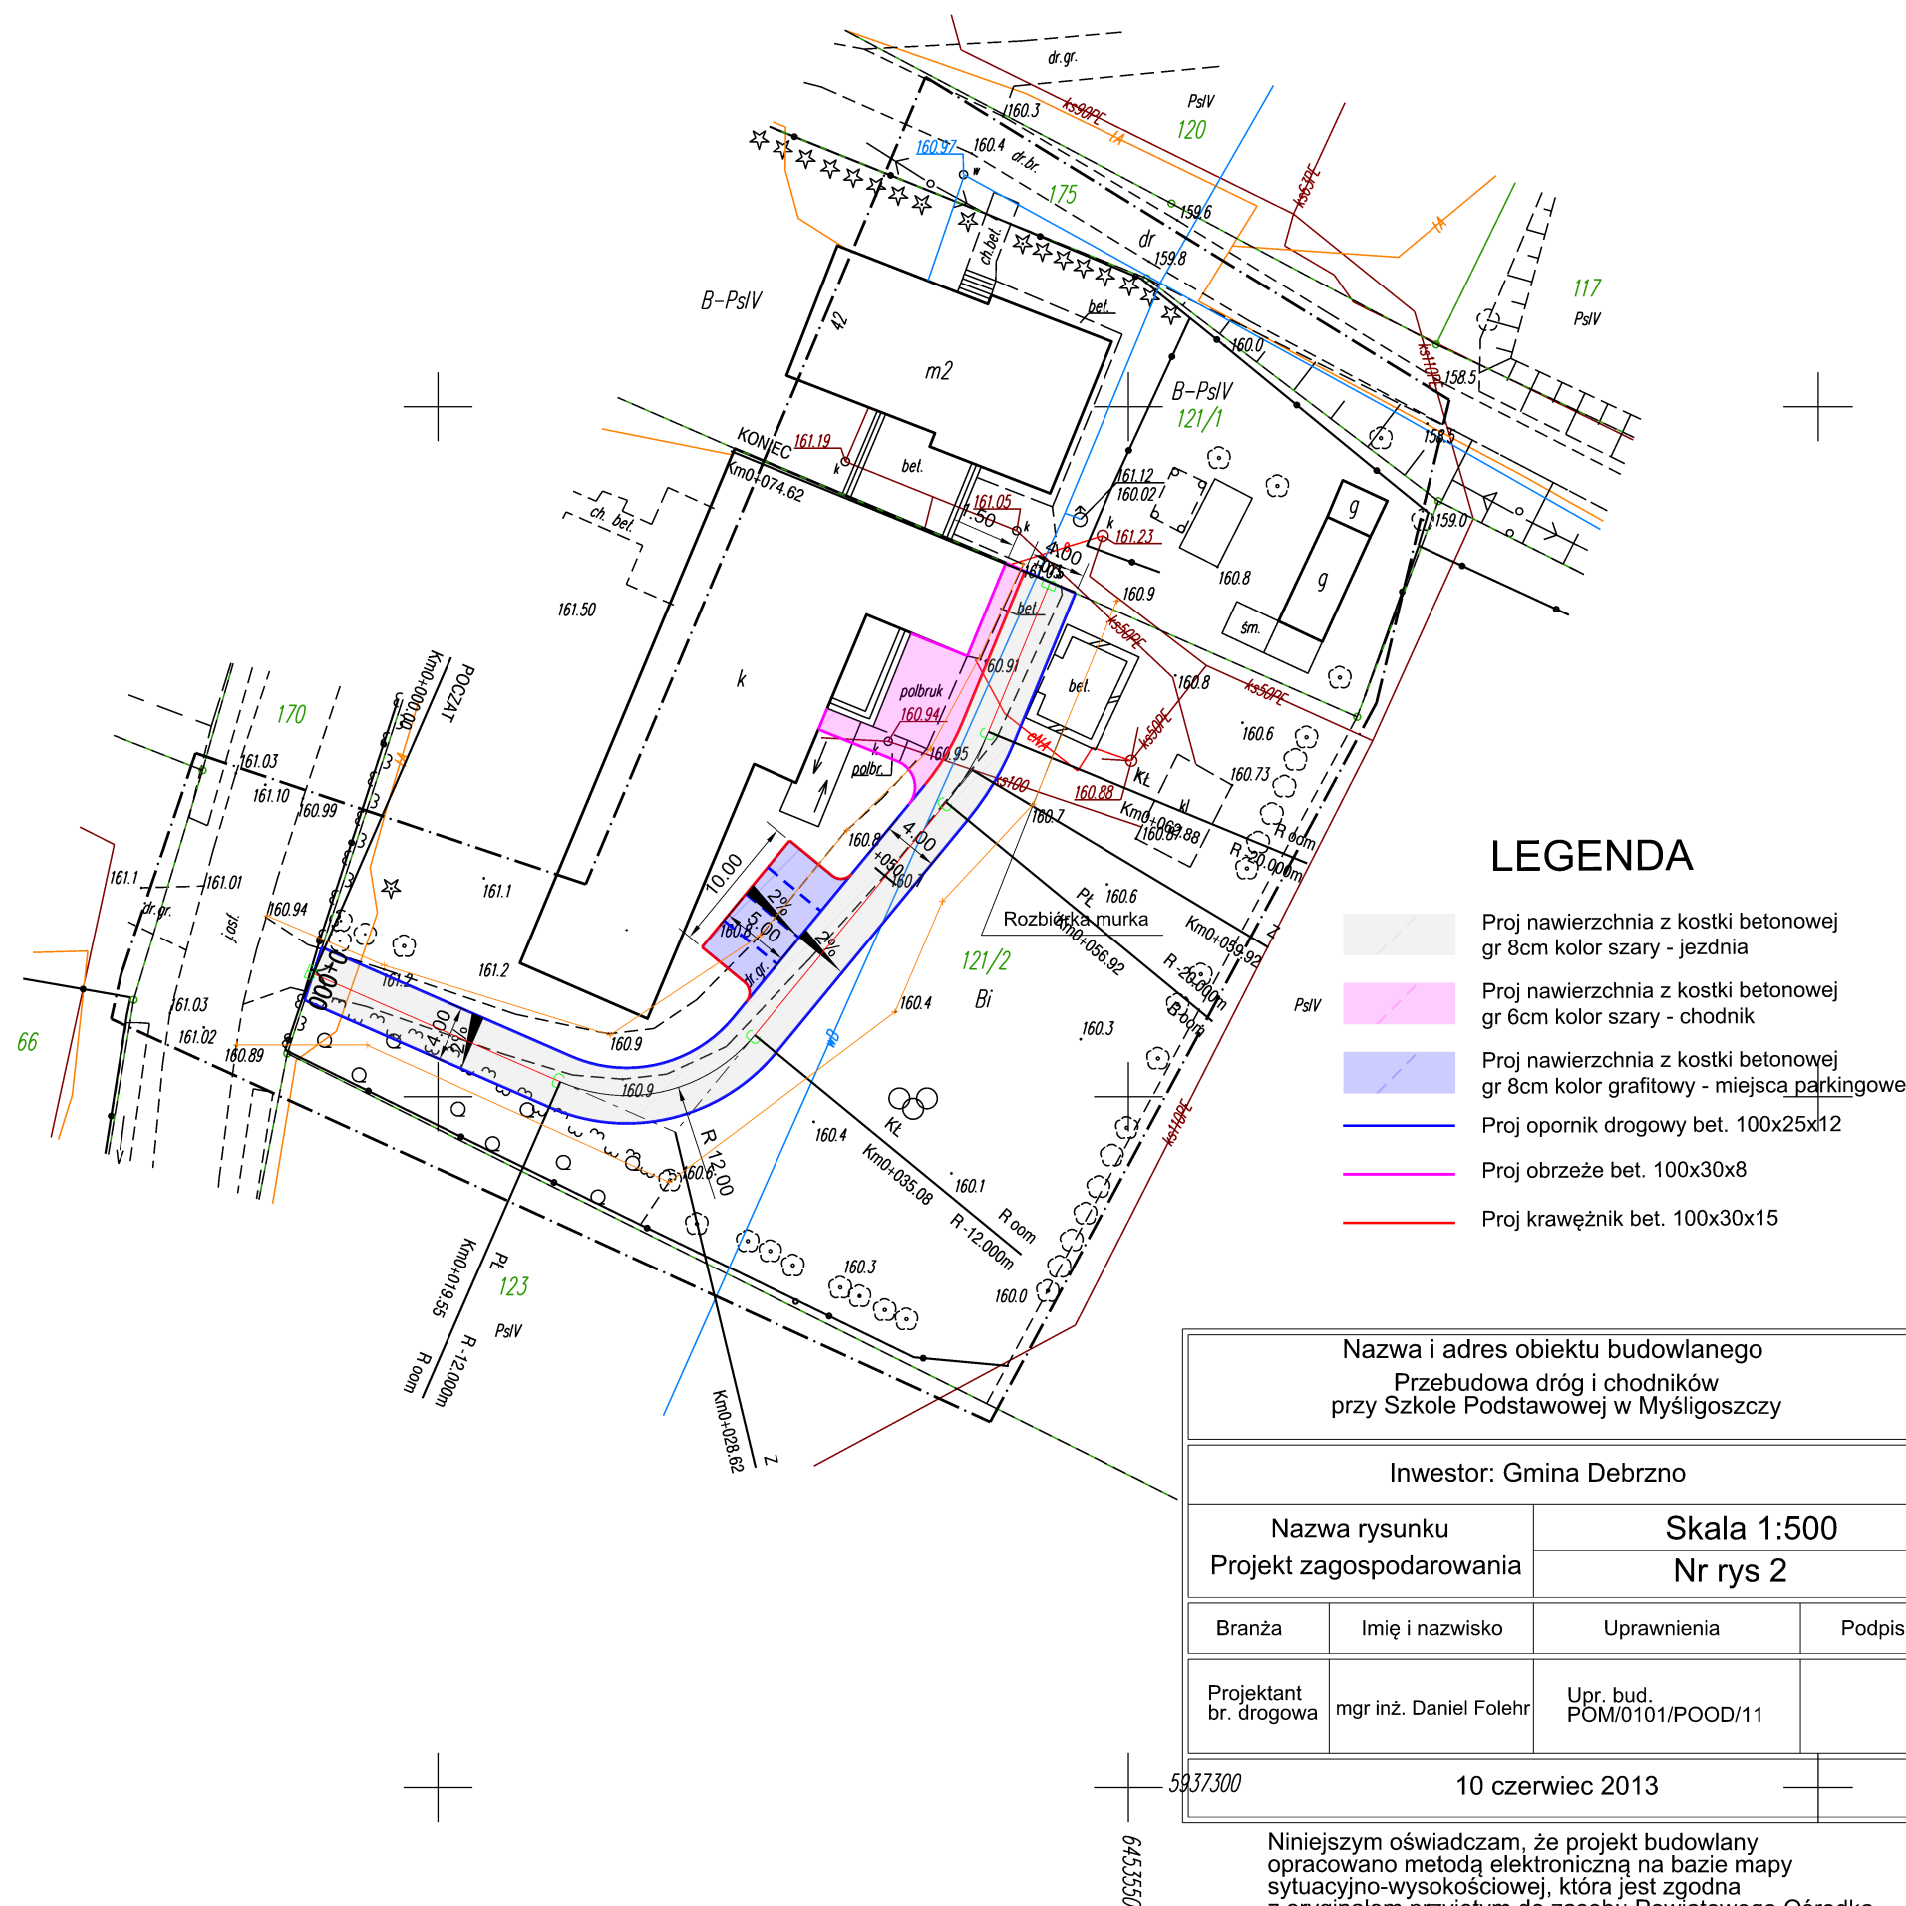

<p>Nazwa i adres obiektu budowlanego</p> <p>Przebudowa dróg i chodników przy Szkole Podstawowej w Myśliszyczu</p>			
<p>Inwestor: Gmina Debrzno</p>			
<p>Nazwa rysunku</p> <p>Projekt zagospodarowania</p>		<p>Skala 1:500</p> <p>Nr rys 2</p>	
<p>Branża</p>	<p>Imię i nazwisko</p>	<p>Uprawnienia</p>	<p>Podpis</p>
<p>Projektant br. drogowy</p>	<p>mgr inż. Daniel Folehr</p>	<p>Upr. bud. POM/0101/POOD/11</p>	
<p>537300</p>		<p>10 czerwiec 2013</p>	

Niniejszym oświadczam, że projekt budowlany opracowano metodą elektroniczną na bazie mapy sytuacyjno-wysokościowej, która jest zgodna z oryginałem przyjętym do zasobu Powiatowego Ośrodka Dokumentacji Geodezyjnej i Kartograficznej w Człuchowie
KERG 312/2012