


Przekrój normalny

skala 1:50

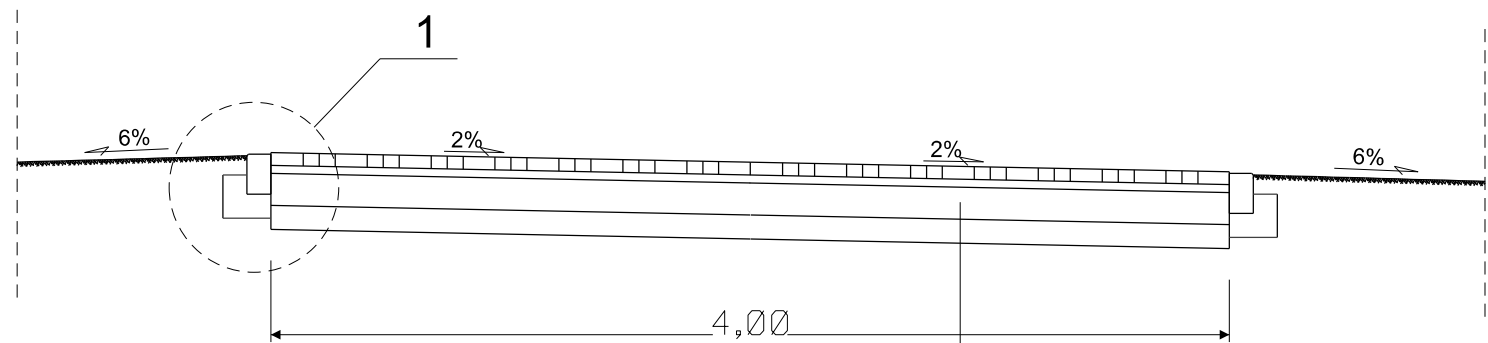


- kostka betonowa wibroprasowana fazowana gr. 8cm - kolor szary
- podsyпка cem.-piask. 1:4 gr. 5 cm.
- podbudowa z kruszywa łamanego stabilizowanego mechanicznie o uziarnieniu ciągłym 0/31,5 mm o gr. 20 cm
- wzmocnienie podłoża z kruszywa stabilizowanego cementem - gruntocement Rm 2,5MPa o gr. 15 cm
- podłoże gruntowe G3

Szczegół konstrukcyjny skala 1:10

Krawężnik drogowy typu opornik 25x12x100cm

Beton C-12/15

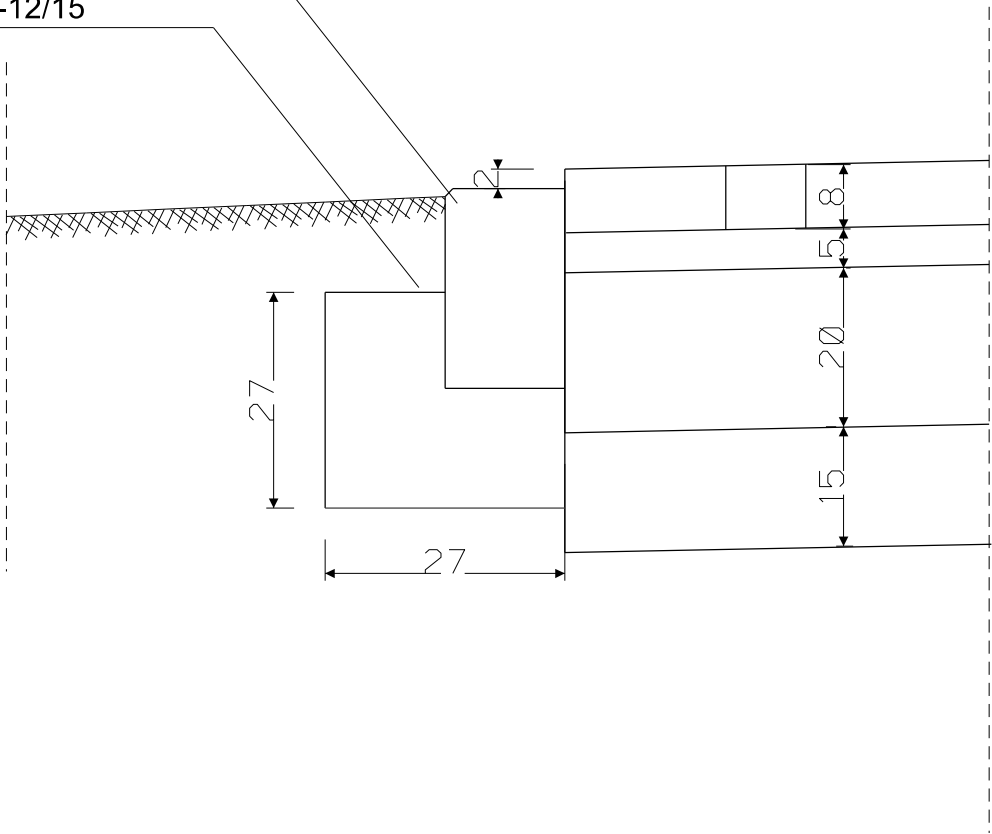

Nazwa i adres obiektu budowlanego Przebudowa dróg i chodników przy Szkole Podstawowej w Myśligoszczy			
Inwestor: Gmina Debrzno			
Nazwa rysunku Przekrój normalny		Skala 1:50, 1:10	
		Nr rys 4	
Branża	Imię i nazwisko	Uprawnienia	Podpis
Projektant br. drogowa	mgr inż. Daniel Folehr	Upr. bud. POM/0101/POOD/11	
10 czerwiec 2013			