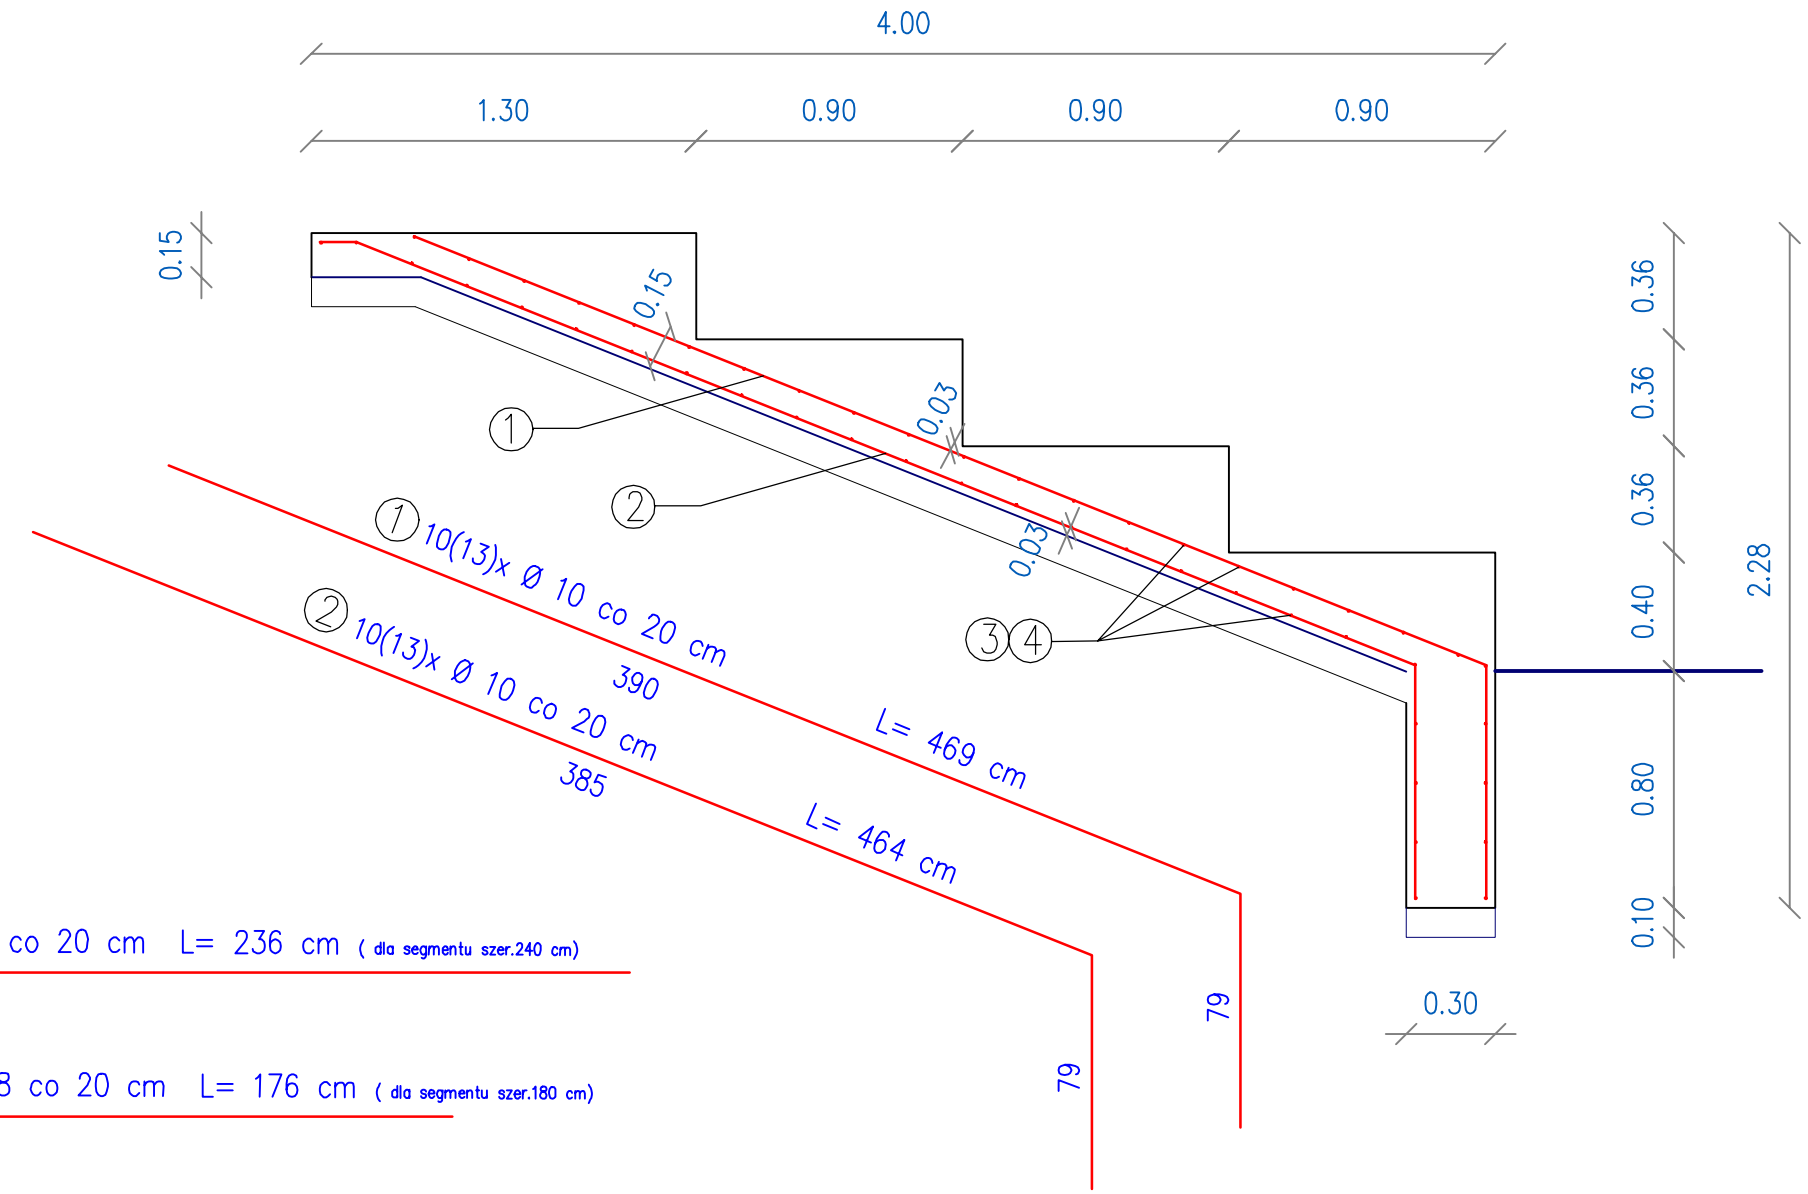

③ 50x Ø 8 co 20 cm L= 236 cm (dla segmentu szer.240 cm)

④ 50x Ø 8 co 20 cm L= 176 cm (dla segmentu szer.180 cm)

BETON B30 - segment szer. 240 cm

ZESTAWIENIE STALI ZBROJENIOWEJ

	NR	Ø	⌀	DŁUGOŚĆ / cm /	ILOŚĆ w 1 poz.	ILOŚĆ Σ	A - O Ø 8	A - III Ø 10	A - III ⌀
	1		10	469		13		60,97	
	2		10	464		13		60,32	
	3	8		236		50	118,00		
	4								
RAZEM					m		118,00	121,29	
MASA					kg		46,61	74,84	
OGÓŁEM x 5 szt					kg.		233,05	374,20	
RAZEM					kg.			607,25	

BETON B30 - segment szer. 180 cm

ZESTAWIENIE STALI ZBROJENIOWEJ

	NR	Ø	⌀	DŁUGOŚĆ / cm /	ILOŚĆ w 1 poz.	ILOŚĆ Σ	A - O Ø 8	A - III Ø 10	A - III ⌀
	1		10	469		10		46,90	
	2		10	464		10		46,40	
	3								
	4	8		176		50	88,00		
RAZEM					m		88,00	93,30	
MASA					kg		34,76	57,57	
OGÓŁEM x 25 szt					kg.		869,00	1439,25	
RAZEM					kg.			2308,25	

PROJEKTOWANIE ARCHITEKTONICZNE
AP Studio 7
mgr inż. arch. Piotr Adamowski
77-300 Człuchów
os. Wazów 1a
tel: +48 509-331-878
e-mail: biuro@apstudio7.pl

nr rys. A 6

skala 1-50

Przebudowa stadionu MKS Debrzno, wraz z zagospodarowaniem jego otoczenia . 77-310 Debrzno, dz. nr ewid.:194/1

TRYBUNY BOCZNE- konstrukcja trybun

branża	imię i nazwisko, uprawnienia	data	podpis
architektura	**mgr inż. arch. PIOTR ADAMOWSKI** upr. budowl. do projektowania bez ograniczeń w specjalności architektonicznej PO/KK/227/2008	styczeń 2013	