
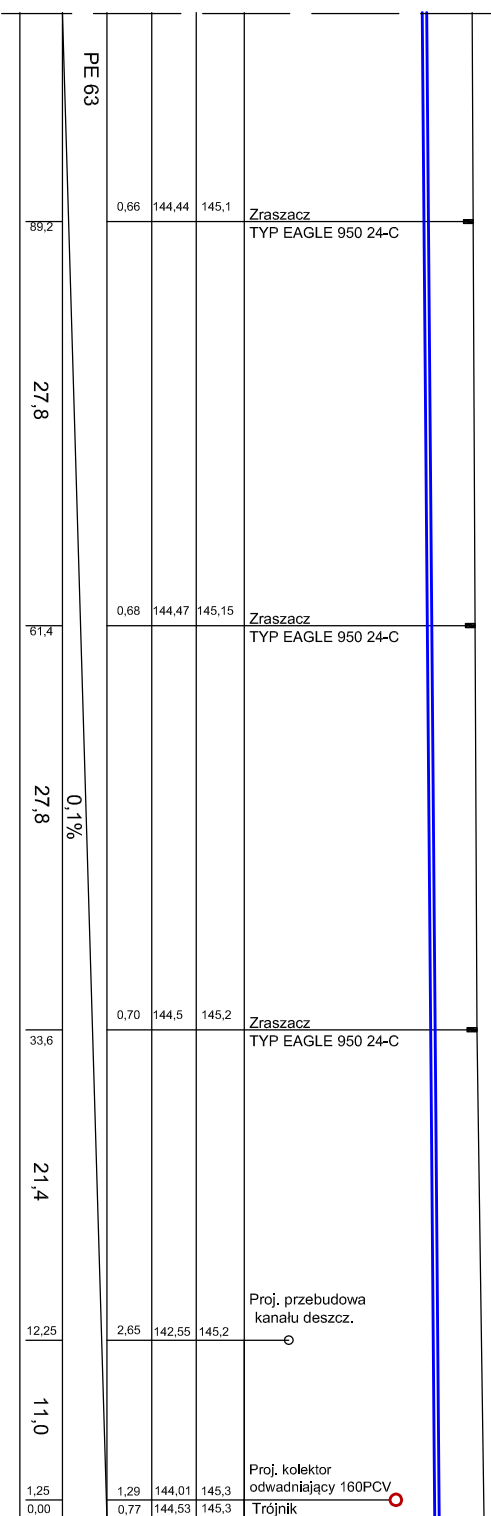
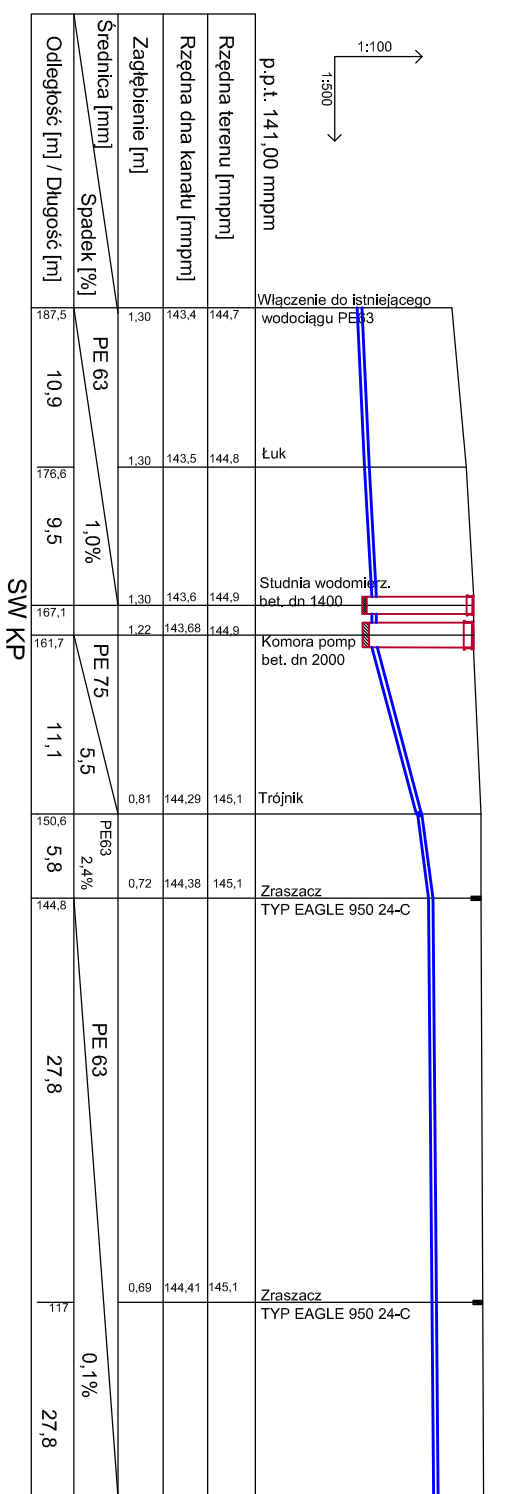



# PROFIL PODŁUŻNY INSTALACJI NAWADNIĄJĄCEJ 1: 100/500

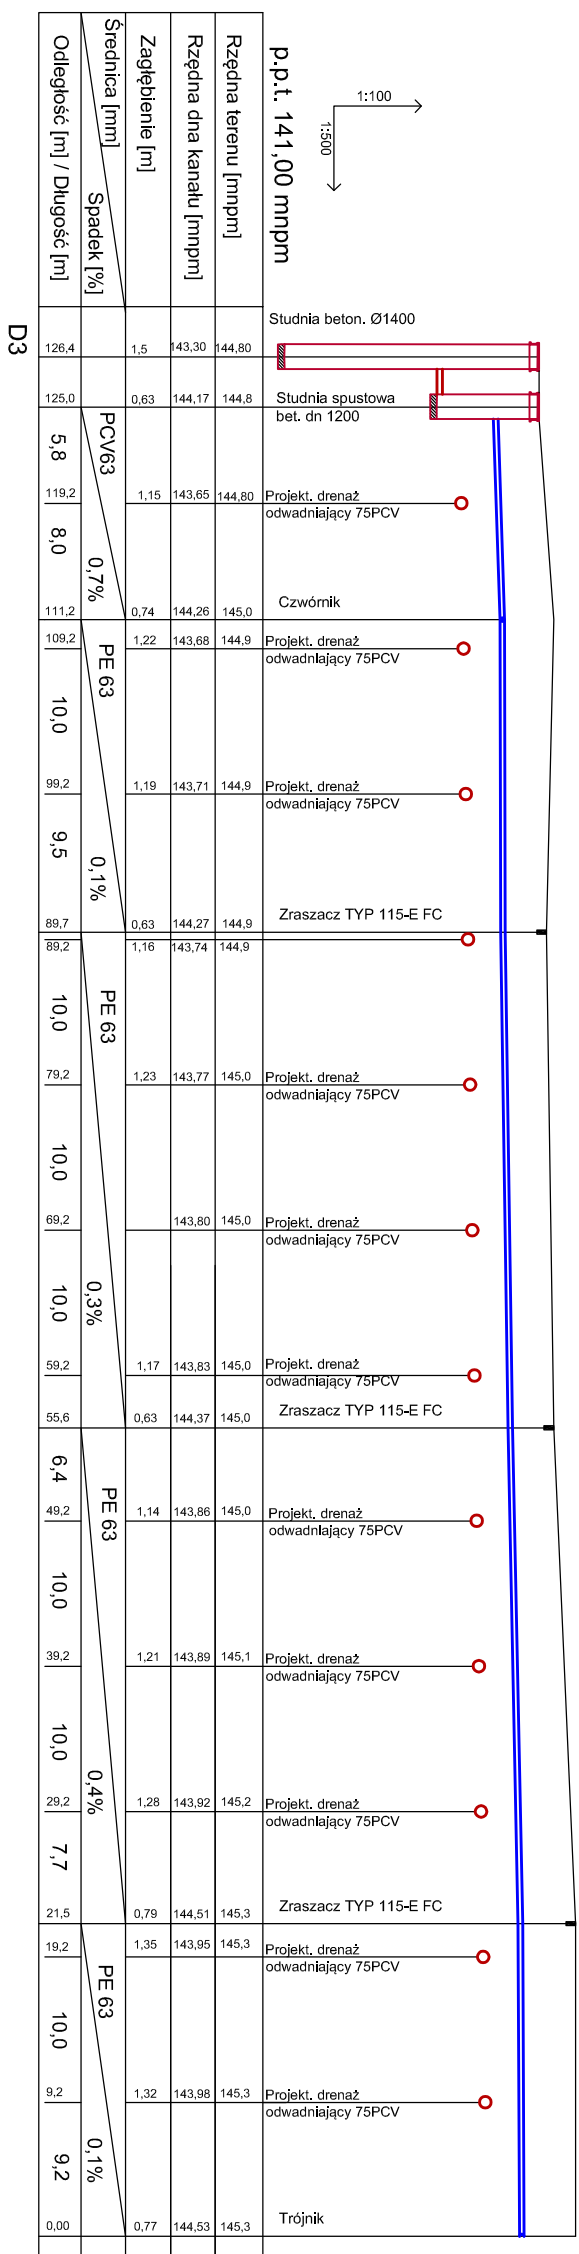

		<b>PROJEKTOWANIE ARCHITEKTONICZNE</b> <b>AP Studio 7</b>		nr gys. <b>S5</b>
<b>mgr inż. arch. Piotr Adamowski</b> 77-300 Chabów os. Wąszów 1a e-mail: biuro@apstudio7.pl tel.: +48 509-331-878		skala <b>1:100/500</b>		
<b>obiekt</b>	Przebudowa stajonu MKS Debrzno wraz z zagospodarowaniem jego otoczenia			
<b>adres inwestycji</b>	77-310 Debrzno działka nr ewid. 194/1			
<b>temat gys.</b>	PROFIL PODŁOŻYŃ INSTALACJI NAWAIDNIAJĄCEJ			
<b>wykonali</b>	brzoza	inż. i nadzorca, uprawnienia	data	podpis
<b>projektant</b>	instalacje sanitarne	ZYGMUNT CHEBA uprawnienia budowlane w specjalności instalacyjno-inżynierskiej Al.-Głęb./130/94	styczeń 2013	
opisywał projektanta	instalacje sanitarne	mgr inż. MARTA LESZCZYŃSKA	styczeń 2013	