
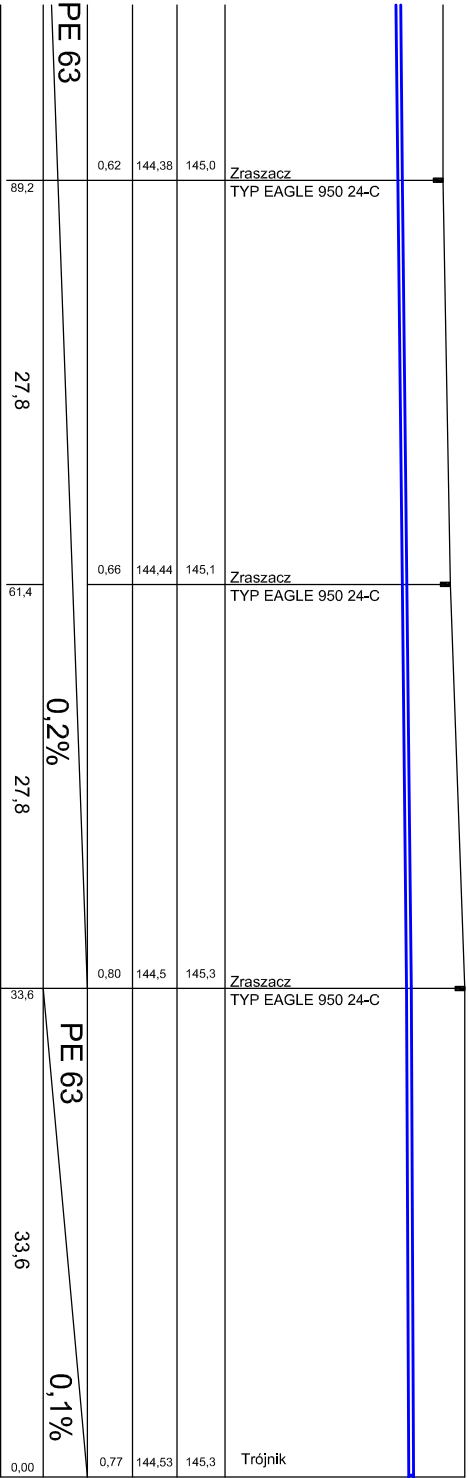
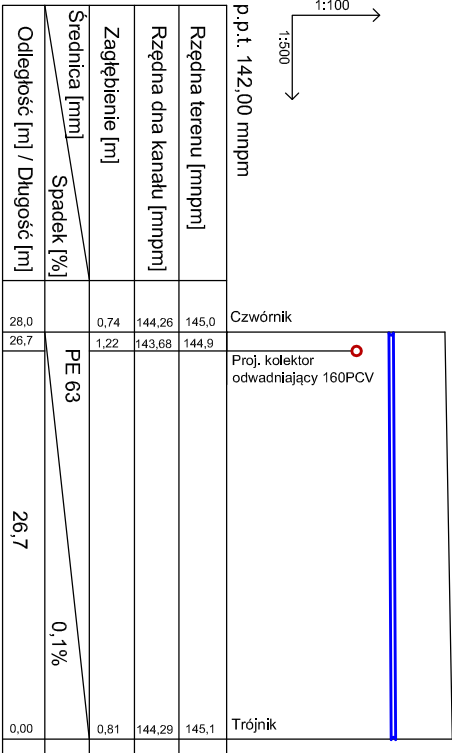


PROFIL PODŁUŻNY INSTALACJI NAWADNIAJĄCEJ 1: 100/500

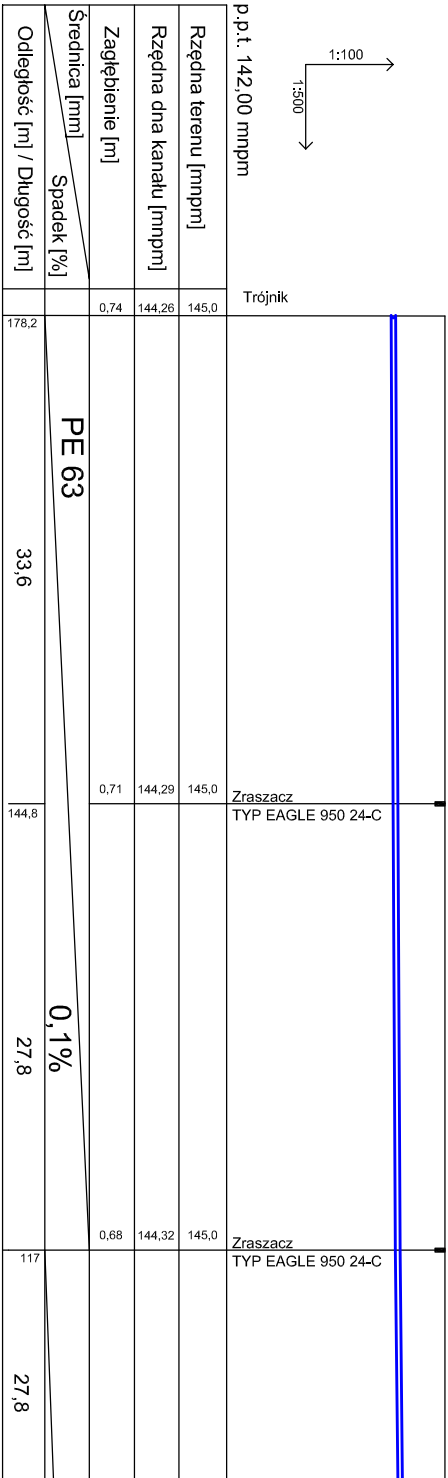

PROJEKTOWANIE ARCHITEKTONICZNE

AP Studio 7

mgr inż. arch. Piotr Adamowski

77-300 Cieluchów  
os. Wozów 1a

tel. +48 509-331-878  
e-mail: biuro@capstudio7.pl

nr rys. S6

Skala 1:100/500

obiektPrzebudowa stacjiu MKS Debrzno wraz z zagospodarowaniem jego otoczenia

adres inwestycji77-310 Debrzno

temat rys. PROFL PODŁUŻNY INSTALACJI NAWADNIAJĄCEJ

wykonawca

projektantinstytucje samolne

opisaniaprojektanta

działka nr ewid. 194/1

imię i nazwisko, uprawnienie

ZYGMIUT CHEBA

uprawnienie budowlane w specjalności instalacyjno-inżyniernej

AN-8346/138/84

mgr inż. MARTA LESZCZYŃSKA

data

styczeń 2013

podpis

styczeń 2013