
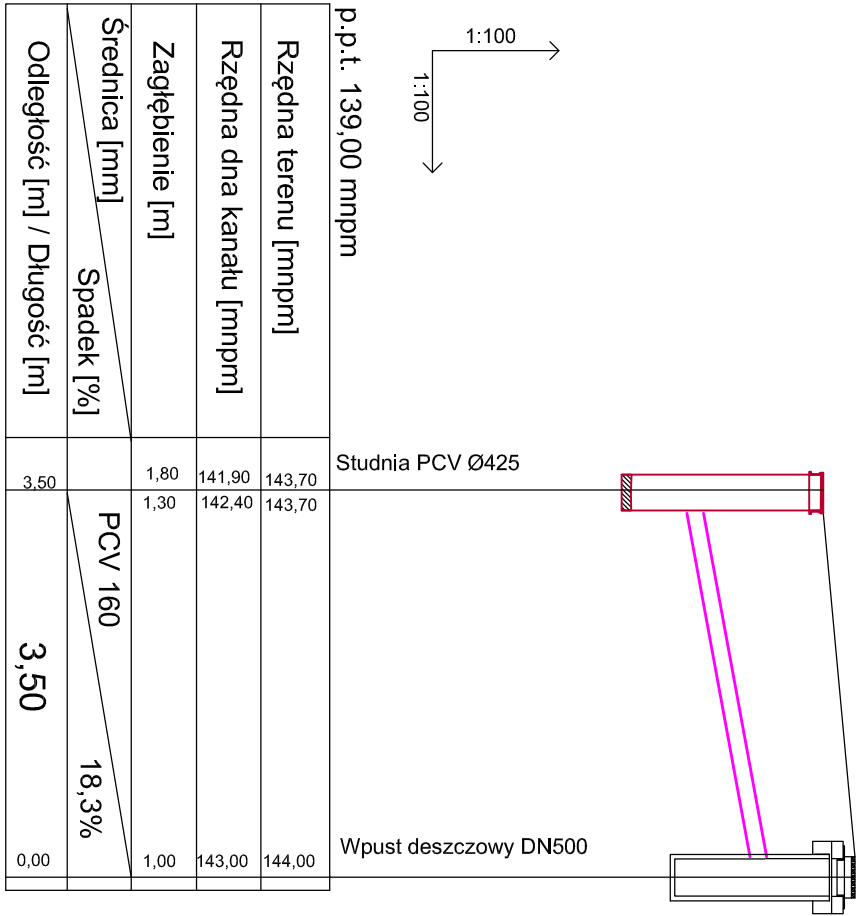


PROFIL PODŁUŻNY KANALIZACJI DESZCZOWEJ 1 : 100/100

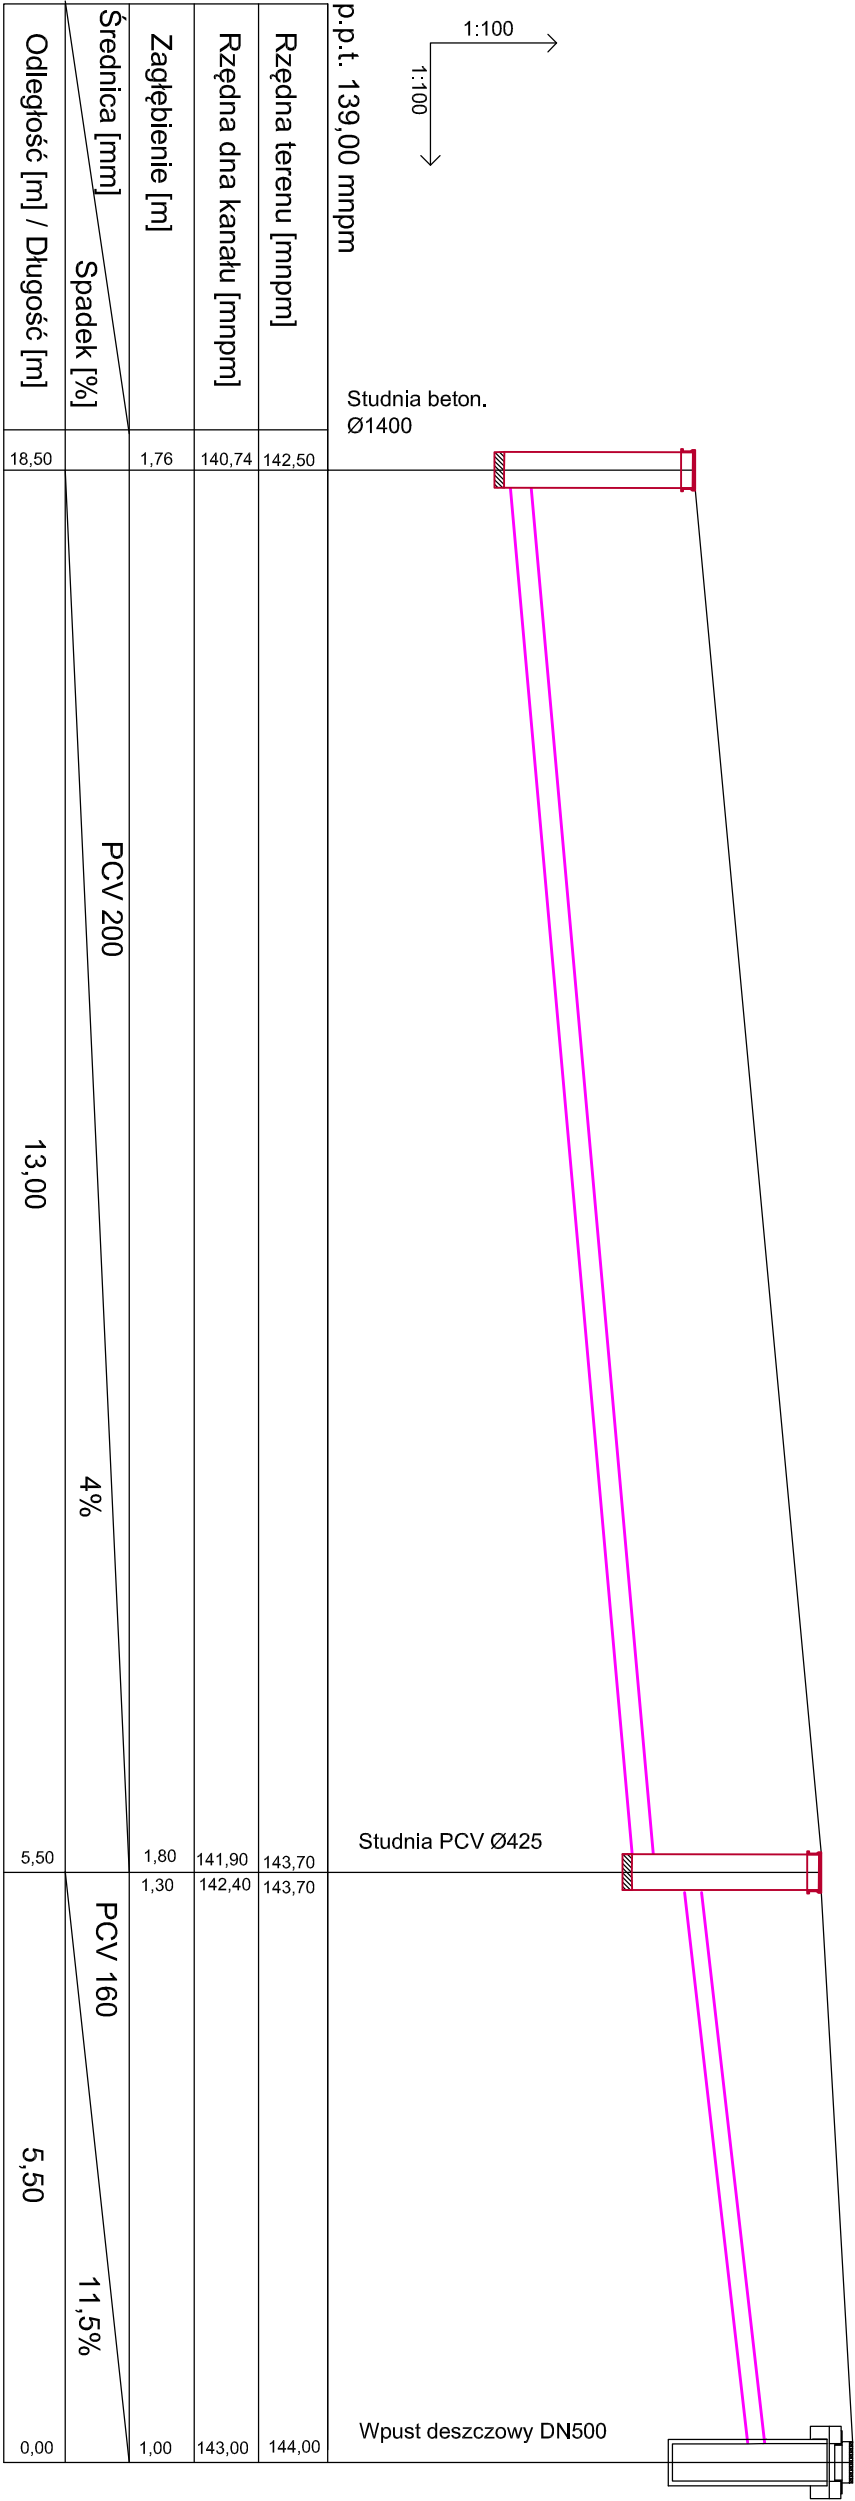

<div><div></div><div>PROJEKTOWANIE ARCHITEKTONICZNE</div><div>AP Studio 7</div><div>mgr inż. arch. Piotr Adamowski</div><div>77-300 Częstochów</div><div>os. Wąsów 1a</div><div>tel: +48 509-331-878</div><div>e-mail: biuro@apstudio7.pl</div><div>nr rys. S3</div><div>skala 1:100/100</div></div>		obiekt	Przebudowa stacidonu MKS Debrzno wraz z zagospodarowaniem jego otoczenia
adres inwestycji	77-310 Debrzno	temat rys.	PROFIL PODŁUŻNY KANALIZACJI DESZCZOWEJ
wykonł	brzoza	imię i nazwisko, uprawnienia	
projektant	instytucje sanitarne	ZYGMIUNT CHEBA	styczeń 2013
asystent projektanta	instytucje sanitarne	uprawnienia budowlane w specjalności instalacyjno-inżynierijnej AN-8346/138/84	styczeń 2013